№ 51 (2030) • 9 июня 2025 года • Официальные новости АГО

Ангарские ведомости

Общественно-политическая газета

Российская Федерация
Иркутская область
АДМИНИСТРАЦИЯ
Ангарского городского округа

П О С Т А Н О В Л Е Н И Е

30.05.2025 № 735-па

О внесении изменения в постановление администрации Ангарского городского округа от 27.09.2021 № 866-па «О создании муниципальной комиссии по обследованию жилых помещений, входящих в состав муниципального жилищного фонда и частного жилищного фонда, находящихся на территории Ангарского городского округа, занимаемых инвалидами и семьями, имеющими детей-инвалидов, и используемых для их постоянного проживания, и общего имущества в многоквартирных домах, в которых расположены указанные жилые помещения, в целях их приспособления с учетом потребностей инвалидов и обеспечения условий их доступности для инвалидов»

В соответствии с Федеральным законом от 06.10.2003 № 131-ФЗ «Об общих принципах организации местного самоуправления в Российской Федерации», руководствуясь постановлением Правительства Российской Федерации от 09.07.2016 № 649 «О мерах по приспособлению жилых помещений и общего имущества в многоквартирном доме с учетом потребностей инвалидов», Уставом Ангарского городского округа, администрация Ангарского городского округа

ПОСТАНОВЛЯЕТ:

1. Внести в постановление администрации Ангарского городского округа от 27.09.2021 № 866-па «О создании муниципальной комиссии по обследованию жилых помещений, входящих в состав муниципального жилищного фонда и частного жилищного фонда, находящихся на территории Ангарского городского округа, занимаемых инвалидами и семьями, имеющими детей-инвалидов, и используемых для их постоянного проживания, и общего имущества в многоквартирных домах, в которых расположены указанные жилые помещения, в целях их приспособления с учетом потребностей инвалидов и обеспечения условий их доступности для инвалидов» (в редакции постановлений администрации Ангарского городского округа от 08.12.2021 № 1083-па, от 15.04.2022 № 445-па, от 24.01.2023 № 55-па, от 08.07.2024 № 944-па, от 13.05.2025 № 623-па) (далее – постановление) следующее изменение:

1.1. Приложении № 1 «Состав муниципальной комиссии по обследованию жилых помещений, входящих в состав муниципального жилищного фонда и частного жилищного фонда, находящихся на территории Ангарского городского округа, занимаемых инвалидами и семьями, имеющими детей-инвалидов, и используемых для их постоянного проживания, и общего имущества в многоквартирных домах, в которых расположены указанные жилые помещения, в целях их приспособления с учетом потребностей инвалидов и обеспечения условий их доступности для инвалидов» к постановлению изложить в новой редакции (Приложение № 1 к настоящему постановлению).

2. Настоящее постановление опубликовать в газете «Ангарские ведомости» и разместить на официальном сайте Ангарского городского округа в информационно-телекоммуникационной сети «Интернет».

3. Контроль исполнения настоящего постановления возложить на заместителя мэра Ангарского городского округа Сасину М.С.

Исполняющий полномочия мэра
Ангарского городского округа А.С. Сафронов

Приложение № 1
к постановлению администрации
Ангарского городского округа
от 30.05.2025 № 735-па

«Приложение № 1

УТВЕРЖДЕН
постановлением администрации
Ангарского городского округа
от 27.09.2021 № 866-па

СОСТАВ

муниципальной комиссии по обследованию жилых помещений, входящих в состав муниципального жилищного фонда и частного жилищного фонда, находящихся на территории Ангарского городского округа, занимаемых инвалидами и семьями, имеющими детей-инвалидов, и используемых для их постоянного проживания, и общего имущества в многоквартирных домах, в которых расположены указанные жилые помещения, в целях их приспособления с учетом потребностей инвалидов и обеспечения условий их доступности для инвалидов

Председатель комиссии:

Сафронов Андрей Сергеевич - заместитель мэра Ангарского городского округа

Заместитель председателя комиссии:

Сасина Марина Степановна - заместитель мэра Ангарского городского округа

Секретарь комиссии:

- заместитель начальника отдела социальной поддержки населения Управления по социальной политике администрации Ангарского городского округа

Члены комиссии:

- председатель Комитета по жилищно-коммунальному хозяйству, строительству, транспорту и связи администрации Ангарского городского округа
- начальник Управления – главный архитектор Ангарского городского округа Управления архитектуры и градостроительства администрации Ангарского городского округа
- председатель Комитета по управлению муниципальным имуществом администрации Ангарского городского округа
- начальник Управления по социальной политике администрации Ангарского городского округа
- начальник Управления по внегородским территориям администрации Ангарского городского округа
- заместитель начальника Управления, начальник отдела социальной поддержки населения Управления по социальной политике администрации Ангарского городского округа
- директор муниципального казенного учреждения Ангарского городского округа «Центр поддержки общественных инициатив»
- специалист комитета по правовой и кадровой политике администрации Ангарского городского округа
- председатель общественной организации «Ангарская городская общественная организация инвалидов» (по согласованию)
- директор областного государственного бюджетного учреждения «Управление социальной защиты и социального обслуживания населения по Ангарскому району» (по согласованию)
- социальный координатор Ангарского филиала Фонда «Защитники Отечества» (по согласованию)

»

Исполняющий полномочия мэра
Ангарского городского округа А.С. Сафронов

Российская Федерация
Иркутская область
АДМИНИСТРАЦИЯ
Ангарского городского округа

П О С Т А Н О В Л Е Н И Е

02.06.2025 № 736-па

Об условиях приватизации муниципального имущества

В соответствии с Федеральным законом от 06.10.2003 № 131-ФЗ «Об общих принципах организации местного самоуправления в Российской Федерации», Федеральным законом от 21.12.2001 № 178-ФЗ «О приватизации государственного и муниципального имущества», Федеральным законом от 29.07.1998 № 135-ФЗ «Об оценочной деятельности в Российской Федерации», постановлением Правительства Российской Федерации от 27.08.2012 № 860 «Об организации и проведении продажи государственного или муниципального имущества в электронной форме», Положением о приватизации муниципального имущества Ангарского городского округа, утвержденным решением Думы Ангарского городского округа от 24.06.2015 № 29-05/01рД (в редакции решений Думы Ангарского городского округа от 30.09.2015 № 84-07/01рД, от 30.09.2016 № 217-22/01рД, от 27.06.2018 № 403-52/01рД, от 29.05.2019 № 491-66/01рД, от 27.05.2020 № 586-83/01рД, от 30.10.2020 № 05-02/02рД, от 25.02.2021 № 46-09/02рД, от 25.08.2021 № 88-16/02рД, от 28.10.2021 № 101-19/02рД, от 24.02.2022 № 162-28/02рД, от 26.10.2022 № 229-40/02рД, от 29.03.2023 № 288-47/02рД, от 28.11.2023 № 341-57/02рД, от 25.06.2024 № 410-69/02рД), Прогнозным планом приватизации муниципального имущества Ангарского городского округа на 2025 год, утвержденным решением Думы Ангарского городского округа от 23.10.2024 № 441-72/02рД (в редакции решения Думы Ангарского городского округа от 29.01.2025 № 469-76/02рД), принимая во внимание отчеты об оценке рыночной стоимости объектов муниципальной собственности Ангарского городского округа от 05.05.2025 № 1380-25, от 05.05.2025 № 1382-25-1, от 05.05.2025 № 1382-25-2, от 05.05.2025 № 1382-25-3, от 05.05.2025 № 1382-25-4, от 05.05.2025 № 1382-25-5, от 05.05.2025 № 1382-25-6, протоколы комиссии по приватизации муниципального имущества Ангарского городского округа от 14.05.2025, администрация Ангарского городского округа

ПОСТАНОВЛЯЕТ:

1. Приватизировать муниципальное имущество, включенное в Прогнозный план приватизации муниципального имущества Ангарского городского округа на 2025 год: здание теплая стоянка, назначение: нежилое, кадастровый номер: 38:26:041105:135, расположенное по адресу: Российская Федерация, Иркутская область, городской округ Ангарский, город Ангарск, территория Первый промышленный массив, квартал 3, строение 16/2, общей площадью 1100,3 кв.м.

1.1. Определить следующие условия приватизации муниципального имущества, указанного в пункте 1 настоящего постановления:

1.1.1. Способ приватизации: аукцион в электронной форме, открытый по составу участников.

1.1.2. Форма подачи предложения о цене: открытая форма подачи предложения о цене имущества.

1.1.3. Начальная цена приватизируемого муниципального имущества, указанного в пункте 1 настоящего постановления: 4 116 000 (четыре миллиона сто шестнадцать тысяч) рублей 00 копеек с учетом НДС.

1.1.4. Произвести одновременно с отчуждением муниципального имущества, указанного в пункте 1 настоящего постановления, отчуждение земельного участка из земель населенных пунктов площадью 8190 кв.м с кадастровым номером 38:26:041105:563, расположенного по адресу: Российская Федерация, Иркутская область, Ангарский городской округ, город Ангарск, Первый промышленный массив, квартал 3, участок 16, вид разрешенного использования: для эксплуатации нежилого здания, по цене 4 700 000 (четыре миллиона семьсот тысяч) рублей 00 копеек без учета НДС.

1.2. В отношении земельного участка установлены:

1.2.1. Ограничения прав на земельный участок, предусмотренные статьей 56 Земельного кодекса Российской Федерации, решением Управления Роспотребнадзора по Иркутской области от 01.06.2022 № 308-РСЗЗ «Об установлении санитарно-защитной зоны для площадки № 3 АО «Ангарский завод полимеров» – санитарно-защитная зона для промплощадки №3 АО «Ангарский завод полимеров» по адресу: РФ, Иркутская область, город Ангарск.

2. Приватизировать муниципальное имущество, включенное в Прогнозный план приватизации муниципального имущества Ангарского городского округа на 2025 год: здание, назначение: нежилое, кадастровый номер: 38:26:041105:568, расположенное по адресу: Российская Федерация, Иркутская область, Ангарский городской округ, Первый промышленный массив, квартал 3, на территории АБЗ, общей площадью 332,0 кв.м.

2.1. Определить следующие условия приватизации муниципального имущества, указанного в пункте 2 настоящего постановления:

2.1.1. Способ приватизации: аукцион в электронной форме, открытый по составу участников.

2.1.2. Форма подачи предложения о цене: открытая форма подачи предложения о цене имущества.

2.1.3. Начальная цена приватизируемого муниципального имущества, указанного в пункте 2 настоящего постановления: 2 551 000 (два миллиона пятьсот пятьдесят одна тысяча) рублей 00 копеек с учетом НДС.

2.1.4. Произвести одновременно с отчуждением муниципального имущества, указанного в пункте 2 настоящего постановления, отчуждение земельного участка из земель населенных пунктов площадью 1150 кв.м с кадастровым номером 38:26:041105:564, расположенного по адресу: Российская Федерация, Иркутская область, Ангарский городской округ, город Ангарск, Первый промышленный массив, квартал 3, участок 16/1, вид разрешенного использования: для эксплуатации нежилого здания, по цене 973 000 (девятьсот семьдесят три тысячи) рублей 00 копеек без учета НДС.

2.2. В отношении земельного участка установлены:

2.2.1. Ограничения прав на земельный участок, предусмотренные статьей 56 Земельного кодекса Российской Федерации, решением Управления Роспотребнадзора по Иркутской области от 01.06.2022 № 308-РСЗЗ «Об установлении санитарно-защитной зоны для площадки № 3 АО «Ангарский завод полимеров» – санитарно-защитная зона для промплощадки №3 АО «Ангарский завод полимеров» по адресу: РФ, Иркутская область, город Ангарск.

3. Приватизировать муниципальное имущество, включенное в Прогнозный план приватизации муниципального имущества Ангарского городского округа на 2025 год: легковой FORD ФОРД «ФОКУС», идентификационный номер (VIN)-X9FMXXEEBMCC12846, год выпуска – 2012, модель, № двигателя PNDA CC12846, ПТС 47 НН 340376.

3.1. Определить следующие условия приватизации муниципального имущества, указанного в пункте 6 настоящего постановления:

3.1.1. Способ приватизации: аукцион в электронной форме, открытый по составу участников.

3.1.2. Форма подачи предложения о цене: открытая форма подачи предложения о цене имущества.

3.1.3. Начальная цена приватизируемого муниципального имущества, указанного в пункте 3 настоящего постановления: 531 000 (пятьсот тридцать одна тысяча) рублей 00 копеек с учетом НДС.

4. Приватизировать муниципальное имущество, включенное в Прогнозный план приватизации муниципального имущества Ангарского городского округа на 2025 год: нежилое помещение, назначение: нежилое, кадастровый номер: 38:26:030107:91, расположенное по адресу: Российская Федерация, Иркутская область, Ангарский городской округ, село Савватеевка, улица Школьная, дом 45, пом. 4, общей площадью 39,3 кв.м.

4.1. Определить следующие условия приватизации муниципального имущества, указанного в пункте 4 настоящего постановления:

4.1.1. Способ приватизации: аукцион в электронной форме, открытый по составу участников.

4.1.2. Форма подачи предложения о цене: открытая форма подачи предложения о цене имущества.

4.1.3. Начальная цена приватизируемого муниципального имущества, указанного в пункте 4 настоящего постановления: 774 000 (семьсот семьдесят четыре тысячи) рублей 00 копеек с учетом НДС.

5. Приватизировать муниципальное имущество, включенное в Прогнозный план приватизации муниципального имущества Ангарского городского округа на 2025 год: помещение, назначение: нежилое, кадастровый номер: 38:26:040803:6111, расположенное по адресу: Российская Федерация, Иркутская область, городской округ Ангарский, город Ангарск, квартал 85, строение 18, помещение 2, общей площадью 4833,9 кв.м.

5.1. Определить следующие условия приватизации муниципального имущества, указанного в пункте 5 настоящего постановления:

5.1.1. Способ приватизации: аукцион в электронной форме, открытый по составу участников.

5.1.2. Форма подачи предложения о цене: открытая форма подачи предложения о цене имущества.

5.1.3. Начальная цена приватизируемого муниципального имущества, указанного в пункте 5 настоящего постановления: 42 674 000 (сорок два миллиона шестьсот семьдесят четыре тысячи) рублей 00 копеек с учетом НДС.

6. Приватизировать муниципальное имущество, включенное в Прогнозный план приватизации муниципального имущества Ангарского городского округа на 2025 год: здание школы, назначение: нежилое, кадастровый номер: 38:26:040301:634, расположенное по адресу: Российская Федерация, Иркутская область, городской округ Ангарский, город Ангарск, микрорайон Новый-4, дом 40, общей площадью 471,9 кв.м.

6.1. Определить следующие условия приватизации муниципального имущества, указанного в пункте 6 настоящего постановления:

6.1.1. Способ приватизации: аукцион в электронной форме, открытый по составу участников.

6.1.2. Форма подачи предложения о цене: открытая форма подачи предложения о цене имущества.

6.1.3. Начальная цена приватизируемого муниципального имущества, указанного в пункте 6 настоящего постановления: 2 950 000 (два миллиона девятьсот пятьдесят тысяч) рублей 00 копеек с учетом НДС.

6.1.4. Произвести одновременно с отчуждением муниципального имущества, указанного в пункте 6 настоящего постановления, отчуждение земельного участка из земель населенных пунктов площадью 3321 кв.м с кадастровым номером 38:26:040301:91, расположенного по адресу: Российская Федерация, Иркутская область, г. Ангарск, микрорайон Новый-4, дом 40, вид разрешенного использования: для эксплуатации здания школы, по цене 3 664 000 (три миллиона шестьсот шестьдесят четыре тысячи) рублей 00 копеек без учета НДС.

6.2. В отношении земельного участка установлены:

6.2.1. Ограничения прав на земельный участок, предусмотренные статьей 56 Земельного кодекса Российской Федерации, приказом Иркутского публичного акционерного общества энергетики и электрификации (ПАО «Иркутскэнерго») от 27.09.2018 № 464 «Об установлении охранных зон», приказом Минстроя РФ 17.08.1992 г. № 197 «О типовых правилах охраны коммунальных тепловых сетей» – охранная зона инженерных коммуникаций: тепловые сети микрорайона Новый-4 от ТЭЦ-10, теплосеть микрорайона Новый-4, постановлением Правительства Российской Федерации от 24.02.2009 № 160 «О порядке установления охранных зон объектов электросетевого хозяйства и особых условий использования земельных участков, расположенных в границах таких зон» – охранная зона инженерных коммуникаций: электросетевой комплекс Ангарск-1.

7. Приватизировать муниципальное имущество, включенное в Прогнозный план приватизации муниципального имущества Ангарского городского округа на 2025 год: имущественный комплекс в следующем составе:

а) административный корпус, назначение: нежилое, кадастровый номер: 38:26:020506:55, расположенный по адресу: Российская Федерация, Иркутская область, Ангарский район, 3000 м юго-западнее 8-го километра автодороги Ангарск-Тальяны, дом 1, общей площадью 304,8 кв.м;

б) дом сторожа, назначение: нежилое, кадастровый номер: 38:26:020506:60, расположенный по адресу: Российская Федерация, Иркутская обл., р-н Ангарский, 3000 м юго-западнее 8-го километра автодороги Ангарск-Тальяны, дом 1/1, общей площадью 49 кв.м;

в) здание столовой, назначение: нежилое, кадастровый номер: 38:26:020506:77, расположенное по адресу: Российская Федерация, Иркутская область, Ангарский район, 3000 м юго-западнее 8-го километра автодороги Ангарск-Тальяны, дом 1/2, общей площадью 416,1 кв.м;

г) здание клуба, назначение: нежилое, кадастровый номер: 38:26:020506:56, расположенное по адресу: Российская Федерация, Иркутская область, Ангарский район, 3000 м юго-западнее 8-го километра автодороги Ангарск-Тальяны, дом 1/3, общей площадью 506,6 кв.м;

д) спальный корпус, назначение: нежилое, кадастровый номер: 38:26:020506:59, расположенный по адресу: Российская Федерация, Иркутская область, Ангарский район, 3000 м юго-западнее 8-го километра автодороги Ангарск-Тальяны, дом 1/4, общей площадью 349,6 кв.м;

е) здание медпункта, назначение: нежилое, кадастровый номер: 38:26:020506:57, расположенное по адресу: Российская Федерация, Иркутская область, Ангарский район, 3000 м юго-западнее 8-го километра автодороги Ангарск-Тальяны, дом 1/5, общей площадью 107,2 кв.м;

ж) спальный корпус, назначение: нежилое, кадастровый номер: 38:26:020506:85, расположенный по адресу: Российская Федерация, Иркутская область, городской округ Ангарский, 3000 м юго-западнее 8-го километра автодороги Ангарск-Тальяны, дом 1/6, общей площадью 363,5 кв.м;

з) трансформаторная подстанция, назначение: 1.1. сооружения электроэнергетики, кадастровый номер: 38:26:000000:1710, расположенная по адресу: Российская Федерация, Иркутская область, Ангарский район, 3000 м юго-западнее 8-го километра автодороги Ангарск-Тальяны, строение 1/9, общей площадью 9,4 кв.м.

7.1. Определить следующие условия приватизации муниципального имущества, указанного в пункте 7 настоящего постановления:

7.1.1. Способ приватизации: аукцион в электронной форме, открытый по составу участников.

7.1.2. Форма подачи предложения о цене: открытая форма подачи предложения о цене имущества.

7.1.3. Начальная цена приватизируемого муниципального имущества, указанного в пункте 7 настоящего постановления: 3 214 000 (три миллиона двести четырнадцать тысяч) рублей 00 копеек с учетом НДС.

7.1.4. Произвести одновременно с отчуждением муниципального имущества, указанного в пункте 7 настоящего постановления, отчуждение земельного участка из земель особо охраняемых территорий и объектов площадью 28260 кв.м с кадастровым номером 38:26:020506:50, расположенный по адресу: Российская Федерация, Иркутская область, Ангарский район, 3000 метров юго-западнее 8-го километра автодороги Ангарск-Тальяны, дом 1, вид разрешенного использования: для эксплуатации объектов недвижимости базы отдыха, по цене 3 251 000 (три миллиона двести пятьдесят одна тысяча) рублей 00 копеек без учета НДС.

7.2. Установить в отношении трансформаторной подстанции, назначение: 1.1. сооружения электроэнергетики, кадастровый номер: 38:26:000000:1710, расположенной по адресу: Российская Федерация, Иркутская область, Ангарский район, 3000 м юго-западнее 8-го километра автодороги Ангарск-Тальяны, строение 1/9, эксплуатационные обязательства, которые покупатель обязан выполнить, а именно поставлять потребителям и абонентам товары, оказывать услуги по регулируемым ценам (тарифам) в соответствии с нормативными правовыми актами Российской Федерации и обеспечивать возможность получения потребителями и абонентами соответствующих товаров, услуг, за исключением случаев, если прекращение или приостановление предоставления потребителям товаров, услуг предусмотрено нормативными правовыми актами Российской Федерации.

Установить в отношении трансформаторной подстанции, назначение: 1.1. сооружения электроэнергетики, кадастровый номер: 38:26:000000:1710, расположенной по адресу: Российская Федерация, Иркутская область, Ангарский район, 3000 м юго-западнее 8-го километра автодороги Ангарск-Тальяны, строение 1/9, инвестиционные обязательства, которые покупатель обязан выполнить, утвержденные в соответствии с положениями Федерального закона от 26 марта 2003 года № 35-ФЗ «Об электроэнергетике» инвестиционной программой субъекта электроэнергетики.

8. Комитету по управлению муниципальным имуществом администрации Ангарского городского округа (Белоус Д.С.):

8.1. Разместить настоящее постановление в открытом доступе на официальном сайте Ангарского городского округа в информационно-телекоммуникационной сети «Интернет» в течение десяти календарных дней со дня его принятия, а также на официальном сайте Российской Федерации в информационно-телекоммуникационной сети «Интернет» для размещения информации о проведении торгов, определенном Правительством Российской Федерации.

9. Настоящее постановление опубликовать в газете «Ангарские ведомости».

10. Контроль исполнения настоящего постановления возложить на председателя Комитета по управлению муниципальным имуществом администрации Ангарского городского округа.

Исполняющий полномочия мэра
Ангарского городского округа А.С. Сафронов

Российская Федерация
Иркутская область
АДМИНИСТРАЦИЯ
Ангарского городского округа

П О С Т А Н О В Л Е Н И Е

03.06.2025 № 741-па

О подготовке предложений о внесении изменений в Генеральный план Ангарского городского округа

В соответствии с Градостроительным кодексом Российской Федерации, Федеральным законом от 06.10.2003 № 131-ФЗ «Об общих принципах организации местного самоуправления в Российской Федерации», Законом Иркутской области от 23.07.2008 № 59-ОЗ «О градостроительной деятельности в Иркутской области», руководствуясь Уставом Ангарского городского округа, администрация Ангарского городского округа

ПОСТАНОВЛЯЕТ:

1. Подготовить предложения о внесении изменений в Генеральный план Ангарского городского округа, утвержденный решением Думы Ангарского городского округа от 23.03.2016 № 159-14/01рД (в редакции решений Думы Ангарского городского округа от 23.11.2016 № 248-25/01рД, от 25.04.2018 № 383-49/01рД, от 27.11.2019 № 546-75/01рД, от 23.03.2021 № 54-

10/02рД, от 31.08.2022 № 215-37/02рД, от 08.04.2024 № 381-64/02рД, от 24.12.2024 № 456-74/02рД).

2. Управлению архитектуры и градостроительства администрации Ангарского городского округа (Автушко Е.А.) обеспечить организацию работ по подготовке предложений о внесении изменений в Генеральный план Ангарского городского округа.

3. Настоящее постановление опубликовать в газете «Ангарские ведомости» и разместить на официальном сайте Ангарского городского округа в информационно-телекоммуникационной сети «Интернет».

4. Контроль исполнения настоящего постановления возложить на заместителя мэра Ангарского городского округа Сафронова А.С.

Исполняющий полномочия мэра
Ангарского городского округа А.С. Сафронов

Российская Федерация
Иркутская область
АДМИНИСТРАЦИЯ
Ангарского городского округа

П О С Т А Н О В Л Е Н И Е

03.06.2025 № 742-па

О подготовке проекта внесения изменений в проект планировки с проектом межевания территории города Ангарска, ограниченной улицами Пойменная, Енисейская, Фестивальная, Рыночная, Ленинградским проспектом, улицами Преображенская, Энгельса, Дивизионная, утвержденных постановлением администрации города Ангарска от 20.10.2011 № 2048-г

В целях создания условий для устойчивого развития территории Ангарского городского округа, создания условий для планировки территорий муниципального образования, обеспечения прав и законных интересов физических и юридических лиц, в том числе правообладателей земельных участков и объектов капитального строительства, создания условий для привлечения инвестиций, руководствуясь Градостроительным кодексом Российской Федерации, Федеральным законом от 06.10.2003 № 131-ФЗ «Об общих принципах организации местного самоуправления в Российской Федерации», администрация Ангарского городского округа, рассмотрев заявление Быкова Дмитрия Александровича, администрация Ангарского городского округа

ПОСТАНОВЛЯЕТ:

1. Разрешить Быкову Дмитрию Александровичу подготовку проекта внесения изменений в проект планировки с проектом межевания территории города Ангарска, ограниченной улицами Пойменная, Енисейская, Фестивальная, Рыночная, Ленинградским проспектом, улицами Преображенская, Энгельса, Дивизионная, утвержденных постановлением администрации города Ангарска от 20.10.2011 № 2048-г (в редакции постановлений администрации Ангарского городского округа от 08.02.2023 № 177-па, от 06.04.2023 № 506-па, от 10.07.2023 № 1023-па, от 10.10.2023 № 1518-па, от 29.03.2024 № 481-па, от 15.07.2024 № 974-па), в отношении границ территорий для подготовки проекта внесения изменений (Приложение № 1 к настоящему постановлению).

2. Быкову Дмитрию Александровичу:

2.1. Разработать документацию по проекту в соответствии со ст. 41, ст. 42, ст. 43 Градостроительного кодекса Российской Федерации.

2.2. Обеспечить подготовку демонстрационных материалов для проведения общественных обсуждений.

2.3. После утверждения проекта передать документацию в Управление архитектуры и градостроительства администрации Ангарского городского округа.

3. Настоящее постановление опубликовать в газете «Ангарские ведомости» и разместить на официальном сайте Ангарского городского округа в информационно-телекоммуникационной сети «Интернет».

4. Контроль исполнения настоящего постановления возложить на начальника Управления – главного архитектора Ангарского городского округа Управления архитектуры и градостроительства администрации Ангарского городского округа.

Исполняющий полномочия мэра
Ангарского городского округа А.С. Сафронов

Приложение № 1
к постановлению администрации
Ангарского городского округа
от 03.06.2025 № 742-па

СХЕМА ГРАНИЦ ТЕРРИТОРИИ
для подготовки проекта внесения изменений

1. Фрагмент территории квартала 189 города Ангарска.

2. Фрагмент территории квартала 206 города Ангарска.

3. Фрагмент квартала 220 города Ангарска.

Исполняющий полномочия мэра
Ангарского городского округа А.С. Сафронов

Российская Федерация
Иркутская область
АДМИНИСТРАЦИЯ
Ангарского городского округа

П О С Т А Н О В Л Е Н И Е

03.06.2025 № 743-па

О подготовке документации по планировке и межеванию территории в отношении территориальных производственных зон П1-3 и П1-4, установленных в микрорайоне Старо-Байкальск города Ангарска, в границах которых расположены земельные участки с кадастровыми номерами: 38:26:040203:2736, 38:26:040203:3154, 38:26:040203:4055, 38:26:040203:3160, 38:26:040203:2729, 38:26:040203:4052

В целях создания условий для устойчивого развития территории Ангарского городского округа, создания условий для планировки территорий муниципального образования, обеспечения прав и законных интересов физических и юридических лиц, в том числе правообладателей земельных участков и объектов капитального строительства, создания условий для привлечения инвестиций, руководствуясь Градостроительным кодексом Российской Федерации, Федеральным законом от 06.10.2003 № 131-ФЗ «Об общих принципах организации местного самоуправления в Российской Федерации», рассмотрев заявление Садухина Д.В., действующего в интересах Шарпинской О.В. на основании доверенности № 38 АА 4590277 от 24.02.2025, администрация Ангарского городского округа

ПОСТАНОВЛЯЕТ:

1. Разрешить Шарпинской Ольге Владимировне подготовку документации по планировке и межеванию территории в отношении территориальных производственных зон П1-3 и П1-4, установленных в микрорайоне Старо-Байкальск города Ангарска, в границах которых рас-

положены земельные участки с кадастровыми номерами: 38:26:040203:2736, 38:26:040203:3154, 38:26:040203:4055, 38:26:040203:3160, 38:26:040203:2729, 38:26:040203:4052 (далее – проект планировки с проектом межевания), в отношении границ территории для подготовки проекта планировки с проектом межевания (Приложение № 1 к настоящему постановлению).

2. Шарпинской Ольге Владимировне:

2.1. Обеспечить подготовку проекта планировки с проектом межевания в соответствии со ст. 41, ст. 42, ст. 43 Градостроительного кодекса Российской Федерации.

2.2. Обеспечить подготовку демонстрационных материалов для проведения общественных обсуждений.

2.3. После утверждения передать проект планировки с проектом межевания в Управление архитектуры и градостроительства администрации Ангарского городского округа.

3. Настоящее постановление опубликовать в газете «Ангарские ведомости» и разместить на официальном сайте Ангарского городского округа в информационно-телекоммуникационной сети «Интернет».

4. Контроль исполнения настоящего постановления возложить на начальника Управления – главного архитектора Ангарского городского округа Управления архитектуры и градостроительства администрации Ангарского городского округа.

Исполняющий полномочия мэра
Ангарского городского округа А.С. Сафронов

Приложение № 1
к постановлению администрации
Ангарского городского округа
от 03.06.2025 № 743-па

СХЕМА ГРАНИЦ ТЕРРИТОРИИ
для подготовки проекта планировки с проектом межевания

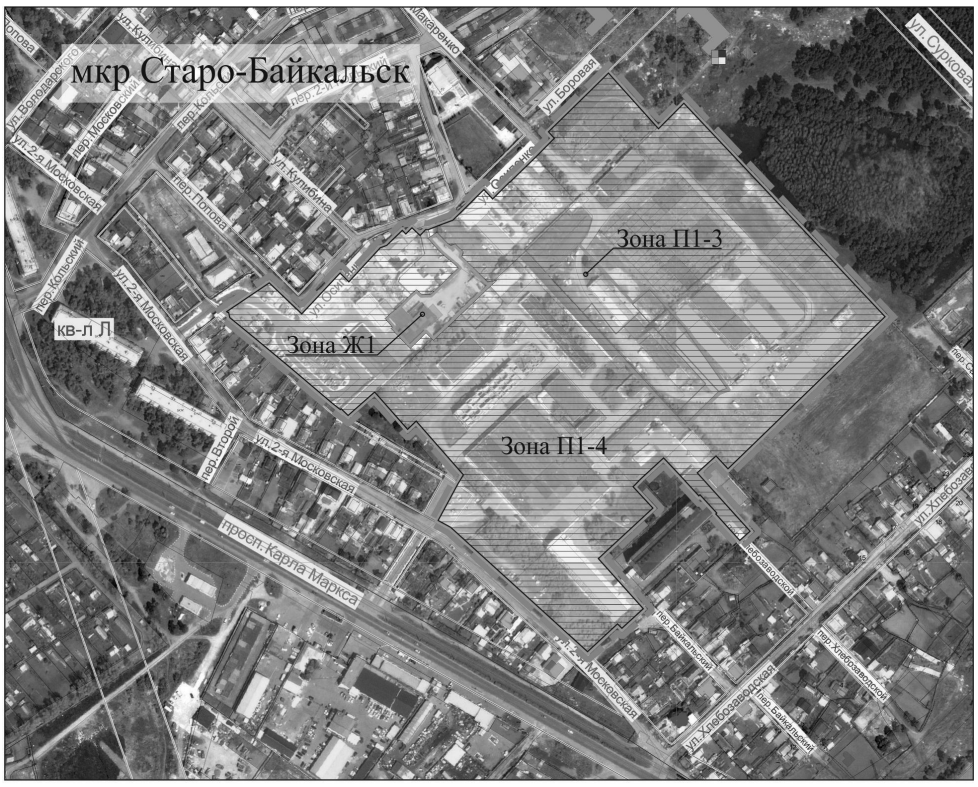

Границы существующих элементов планировочной структуры, учитываемых при подготовке проекта внесения изменений

Границы территориальных зон

Территория, в отношении которой осуществляется подготовка проекта планировки с проектом межевания

Границы изменяемых земельных участков, учтенных в Едином государственном реестре недвижимости

Исполняющий полномочия мэра
Ангарского городского округа А.С. Сафронов

Российская Федерация
Иркутская область
АДМИНИСТРАЦИЯ
Ангарского городского округа

П О С Т А Н О В Л Е Н И Е

03.06.2025 № 744-па

Об утверждении проекта планировки с проектом межевания территории для размещения линейного объекта транспортной инфраструктуры в районе микрорайона Багульник поселка Мегет Ангарского городского округа

Руководствуясь статьями 45, 46 Градостроительного кодекса Российской Федерации, Федеральным законом от 06.10.2003 № 131-ФЗ «Об общих принципах организации местного самоуправления в Российской Федерации», постановлением Правительства Российской Федерации от 12.05.2017 № 564 «Об утверждении Положения о составе и содержании проектов планировки территории, предусматривающих размещение одного или нескольких линейных объектов», Уставом Ангарского городского округа, для обеспечения устойчивого развития территории, на основании постановления администрации Ангарского городского округа от 03.08.2022 № 1044-па «О подготовке проекта планировки с проектом межевания территории для размещения линейного объекта транспортной инфраструктуры в районе микрорайона Багульник поселка Мегет Ангарского городского округа», учитывая протокол общественных обсуждений от 25.04.2025 и заключение о результатах общественных обсуждений от 06.05.2025, администрация Ангарского городского округа

ПОСТАНОВЛЯЕТ:

1. Утвердить проект планировки с проектом межевания территории для размещения линейного объекта транспортной инфраструктуры в районе микрорайона Багульник поселка Мегет Ангарского городского округа (Приложение № 1 к настоящему постановлению).

2. Настоящее постановление опубликовать в газете «Ангарские ведомости» и разместить на официальном сайте Ангарского городского округа в информационно-телекоммуникационной сети «Интернет».

Исполняющий полномочия мэра
Ангарского городского округа А.С. Сафронов

Приложение № 1

УТВЕРЖДЕН
постановлением администрации
Ангарского городского округа
от 03.06.2025 № 744-па

ПРОЕКТ ПЛАНИРОВКИ С ПРОЕКТОМ МЕЖЕВАНИЯ ТЕРРИТОРИИ
для размещения линейного объекта транспортной инфраструктуры в районе микрорайона Багульник поселка Мегет Ангарского городского округа

СОДЕРЖАНИЕ

1. ПРОЕКТ ПЛАНИРОВКИ территории. ГРАФИЧЕСКАЯ ЧАСТЬ.....2
2. ПОЛОЖЕНИЕ О РАЗМЕЩЕНИИ ЛИНЕЙНЫХ ОБЪЕКТОВ.....3
3. ПРОЕКТ МЕЖЕВАНИЯ ТЕРРИТОРИИ. ГРАФИЧЕСКАЯ ЧАСТЬ.....9
4. ПРОЕКТ МЕЖЕВАНИЯ ТЕРРИТОРИИ.....11

1. ПРОЕКТ ПЛАНИРОВКИ ТЕРРИТОРИИ. ГРАФИЧЕСКАЯ ЧАСТЬ

1.1. Чертеж границ зон планируемого размещения линейных объектов: Чертеж границ зон планируемого размещения линейных объектов, подлежащих реконструкции в связи с изменением их местоположения. Масштаб 1:1000

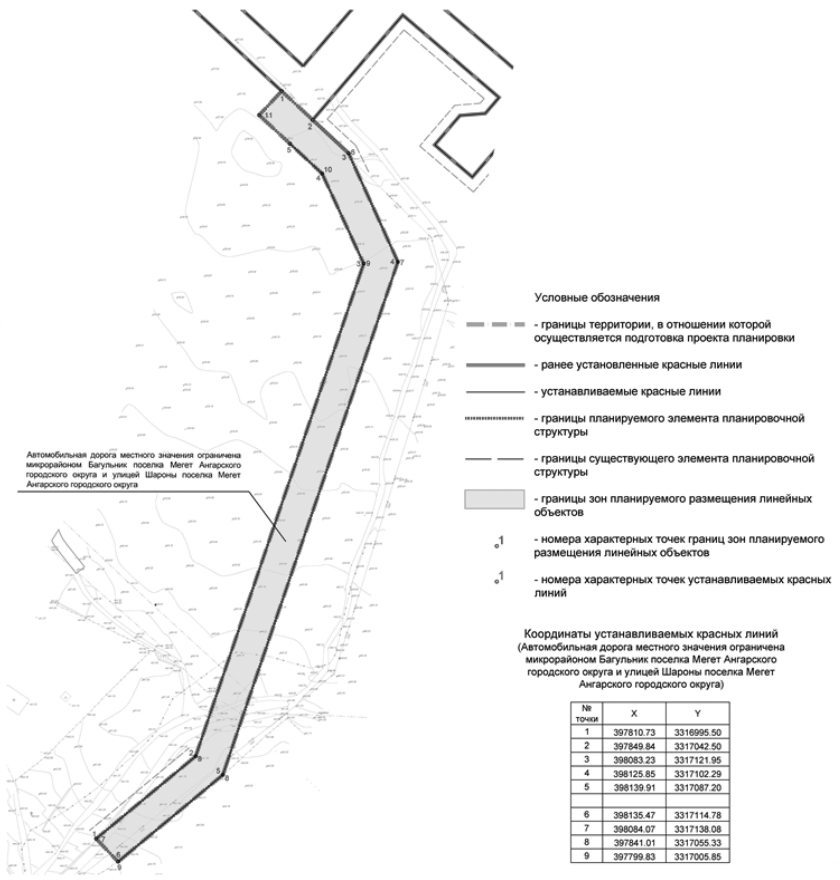

Координаты устанавливаемых красных линий
(Автомобильная дорога местного значения ограничена микрорайоном Багульник поселка Мегет Ангарского городского округа и улицей Шароны поселка Мегет Ангарского городского округа)

№ точки	X	Y
1	397810.73	3316995.50
2	397849.84	3317042.50
3	398083.23	3317121.95
4	398125.85	3317102.29
5	398139.91	3317087.20
6	398135.47	3317114.78
7	398084.07	3317138.08
8	397841.01	3317055.33
9	397799.83	3317005.85

Примечание:
- границы зон планируемого размещения линейных объектов, подлежащих реконструкции в связи с изменением их местоположения отсутствуют;
- проектом планировки не предусматриваются места размещения объектов капитального строительства, проектируемых в составе линейного объекта;

2. ПОЛОЖЕНИЕ О РАЗМЕЩЕНИИ ЛИНЕЙНЫХ ОБЪЕКТОВ

2.1. Наименование, основные характеристики и назначение планируемых для размещения линейных объектов.

В соответствии с положениями Генерального плана на территории проектирования планируется формирование границы зоны планируемого размещения линейного объекта, а именно: Автомобильная дорога местного значения, ограниченная микрорайоном Багульник поселка Мегет Ангарского городского округа и улицей Шароны поселка Мегет Ангарского городского округа

Проектными решениями предусмотрены предварительные основные параметры (таблица 1).

Таблица 1

№ п/п	Наименование основного параметра	Значение (предварительно проектируемого участка)
1	Ширина проезжей части, м	6
2	Ширина полосы движения, м	3
3	Количество полос	2
4	Расчетная скорость движения, км/ч	60-70
5	Наибольший продольный уклон, ‰	65
6	Протяженность, м	466 (по оси в границах разработки проекта планировки)
7	Пересечение с дорогами	Все примыкания с улицами выполнены в одном уровне
8	Категория	Автомобильная дорога IV категории
9	Тип дорожной одежды	Капитальный
10	Вид покрытия	Асфальтобетон
11	Движение наземного общественного транспорта	Автобусный транспорт

12	Остановочные пункты наземного общественного транспорта	Проектом не предусмотрены остановочные комплексы
13	Организация движения транспорта и пешеходов	Средства организации движения транспорта и пешеходов, в том числе для маломобильных групп населения в соответствии со СП 59.13330.2012 «СНиП 35-01-2001. Доступность зданий и сооружений для маломобильных групп населения». В местах пересечения пешеходных путей с проезжей частью улиц и дорог предусматривается пониженный бортовой камень

2.2. Перечень субъектов Российской Федерации, перечень муниципальных районов, городских округов в составе субъектов Российской Федерации, перечень поселений, населенных пунктов, внутригородских территорий городов федерального значения, на территориях которых устанавливаются зоны планируемого размещения линейных объектов.

Расположение зон планируемого размещения планируемого линейного объекта в структуре субъектов Российской Федерации: субъект Российской Федерации, Иркутская область; населенные пункты и (или) другие территории – микрорайон Багульник.

2.3. Перечень координат характерных точек границ зон планируемого размещения линейных объектов.

Проект планировки территории подготовлен в соответствии с системой координат, используемой для ведения Единого государственного реестра недвижимости.

Каталог координат характерных точек устанавливаемых красных линий в системе координат МСК-38 (таблица 2).

Таблица 2

№ п/т	X	Y
1	397810.73	3316995.50
2	397849.84	3317042.50
3	398083.23	3317121.95
4	398125.85	3317102.29
5	398139.91	3317087.20
6	398135.47	3317114.78
7	398084.07	3317138.08
8	397841.01	3317055.33
9	397799.83	3317005.85

Каталог координат характерных точек границ зон планируемого размещения линейного объекта в системе координат МСК-38 (таблица 3).

Таблица 3

№ п/т	X	Y
1	398164.96	3317083.15
2	398151.29	3317097.81
3	398135.47	3317114.78
4	398084.07	3317138.08
5	397841.01	3317055.33
6	397799.83	3317005.85
7	397810.73	3316995.50
8	397849.84	3317042.50
9	398083.23	3317121.95
10	398125.85	3317102.29
11	398153.57	3317072.54
1	398164.96	3317083.15

2.4. Перечень координат характерных точек границ зон планируемого размещения линейных объектов, подлежащих реконструкции в связи с изменением их местоположения.

В границах проекта планировки территории отсутствуют линейные объекты, подлежащие реконструкции в связи с изменением их местоположения.

2.5. Предельные параметры разрешенного строительства, реконструкции объектов капитального строительства, входящих в состав линейных объектов в границах зон их планируемого размещения.

В границах проекта планировки территории отсутствуют объекты капитального строительства, входящих в состав линейных объектов в границах зон их планируемого размещения, в связи с чем предельные параметры разрешенного строительства не предусмотрены документацией по планировке.

2.6. Информация о необходимости осуществления мероприятий по защите сохраняемых объектов капитального строительства (здание, строение, сооружение, объекты, строительство которых не завершено), существующих и строящихся на момент подготовки проекта планировки территории, а также объектов капитального строительства, планируемых к строительству в соответствии с ранее утвержденной документацией по планировке территории, от возможного негативного воздействия в связи с размещением линейных объектов.

В целях зашиты объектов капитального строительства, представленных линейными объектами инженерной инфраструктуры, по трассе линейного объекта необходимо соблюдение режима охранных зон, установленных нормативной документацией для таких объектов.

На территории проекта планировки с проектами межевания для размещения линейных объектов транспортной инфраструктуры в районе микрорайона Багульник поселка Мегет Ангарского городского округа не предполагается использование, производство, переработка, хранение или уничтожение пожаро-взрывоопасных, аварийно-химически опасных, биологических и радиоактивных веществ и материалов.

Зоны с особыми условиями использования территории приняты в соответствии с:

а) постановлением Правительства Российской Федерации от 24.02.2009 № 160 «О порядке установления охранных зон объектов электросетевого хозяйства и особых условий использования земельных участков, расположенных в границах таких зон»;

б) постановлением Правительства Российской Федерации от 09.06.1995 № 578 «Об утверждении Правил охраны линий и сооружений связи Российской Федерации»;

в) СП 31.13330.2012 Водоснабжение. Наружные сети и сооружения. Актуализированная редакция СНиП 2.04.02-84;

г) СП 32.13330.2018 Канализация. Наружные сети и сооружения. Актуализированная редакция СНиП 2.04.03-85;

д) приказом Министерства архитектуры, строительства и жилищно-коммунального хозяйства Российской Федерации от 17.08.1992 № 197 «О типовых правилах охраны коммунальных тепловых сетей»;

е) другими нормативно-правовыми актами и документами.

2.7. Информация о необходимости осуществления мероприятий по сохранению объектов культурного наследия от возможного негативного воздействия в связи с размещением линейных объектов.

На проектируемой территории отсутствуют объекты культурного наследия.

В соответствии пунктом 4 статьи 36 Федерального закона от 25.06.2002 № 73-ФЗ «Об объектах культурного наследия (памятниках истории и культуры) народов Российской Федерации» в случае обнаружения в ходе проведения изыскательских, проектных, земляных, строительных, мелиоративных, хозяйственных работ, указанных в статье 30 вышеуказанного Федерального закона работ по использованию лесов и иных работ, объекта, обладающего признаками объекта культурного наследия, в том числе объекта археологического наследия, заказчик указанных работ, технический заказчик (застройщик) объекта капитального строительства, лицо, проводящее работы, обязаны незамедлительно приостановить указанные работы и в течение трех дней со дня обнаружения такого объекта направить в региональный орган охраны объектов культурного наследия письменное заявление об обнаруженном объекте культурного наследия либо заявление в форме электронного документа, подписанного усиленной квалифицированной электронной подписью в соответствии с требованиями Федерального закона от 06.04.2011 № 63-ФЗ «Об электронной подписи».

2.8. Информация о необходимости осуществления мероприятий по охране окружающей среды.

2.8.1.Мероприятия по снижению воздействия по химическому фактору.

В целях уменьшения выбросов в атмосферу в период выполнения строительных работ предусматриваются следующие мероприятия:

а) работа строительных машин и механизмов только согласно графику работы машин и механизмов на площадке проведения строительных работ;

б) постоянный контроль за состоянием топливной системы строительных машин и механизмов;

в) заправка техники на ближайшей автозаправочной станции, имеющей специальное оборудование, с соблюдением всех необходимых условий,

г) выполнение погрузочно-разгрузочных работ с выключенными двигателями автотранспортных средств;

д) одновременная работа нескольких видов строительных машин и механизмов возможно только согласно графику работы машин и механизмов на площадке проведения строительных работ;

е) соблюдение границ территории, отведенной под строительство;

ж) запрещается сжигание на строительной площадке всех горючих отходов, загрязняющих атмосферный воздух;

з) уборка стройплощадки после окончания строительных работ.

2.8.2.Мероприятия по снижению воздействия по физическому фактору.

В период строительства шумовое воздействие будет создавать работающая техника.

Мероприятия по защите от шума:

а) все работающие машины и механизмы находятся в исправном состоянии;

б) погрузочно-разгрузочные работы выполняются с выключенным двигателем автотранспортных средств;

в) работа машин и механизмов исключается в ночное время суток.

Так как ведение строительно-монтажных работ носит кратковременный характер, ограниченные временем проведения работ, дополнительные мероприятия по снижению шума не предусматриваются.

2.8.3.Мероприятия по охране и рациональному использованию земельных ресурсов и почвенного покрова.

Мероприятиями по охране и рациональному использованию земельных ресурсов и почвенного покрова предусмотрено:

а) соблюдение границ территории, отведенной под строительство;

б) уборка и благоустройство стройплощадки после окончания строительных работ;

в) организация мест хранения строительных материалов на отведенной территории, недопущение захламления строительным мусором, загрязнения горюче-смазочными материалами;

г) техническое обслуживание транспортной и строительной техники в специально отведенных местах.

2.8.4.Мероприятия по сбору, использованию, обезвреживанию, транспортировке и размещению опасных отходов.

Мероприятия по сбору, использованию, обезвреживанию, транспортировке и размещению опасных отходов включают в себя: ежедневный вызов отходов со строительной площадки и ежедневное проведение уборки территории от строительных отходов.

Временное хранение отходов строительства должно осуществляться в соответствии с нормативными требованиями по хранению отходов различных видов, классов опасности на специально выделенных местах временного хранения отходов.

2.8.5.Мероприятия по охране объектов растительного и животного мира и среды их обитания.

В целях минимизации негативного воздействия необходимо выполнение следующих мероприятий:

а) максимальное использование существующей инфраструктуры строительства (подъездные дороги и т.д.);

б) запрет движения техники вне имеющихся подъездных путей;

в) ликвидация деятельности в пределах отведенной территории.

Организация хранения и утилизации материалов и отходов, исключающая загрязнение окружающей среды, для предупреждения дополнительного негативного воздействия на экосистему в период строительства предусматриваются следующие мероприятия:

а) запрещается разводить костры и оставлять без присмотра источник открытого пламени, бросать горящие спички и окурки;

б) использование машин с неисправной системой питания двигателя, осуществление систематических осмотров техники и своевременного ремонта;

в) оборудование мест для сбора отходов производства и потребления с целью предупреждения засорения территорий, прилегающих к участку строительства.

2.9. Информация о необходимости осуществления мероприятий по защите территории от чрезвычайных ситуаций природного и техногенного характера, в том числе по обеспечению пожарной безопасности и гражданской обороне.

Чрезвычайная ситуация (далее – ЧС) – обстановка на определенной территории, сложившаяся в результате аварии, опасного природного явления, катастрофы, стихийного или иного бедствия, которые могут повлечь или повлекли за собой человеческие жертвы, ущерб здоровью людей или окружающей природной среде, значительные материальные потери и нарушение условий жизнедеятельности людей.

2.9.1.Мероприятия по защите от ЧС техногенного характера. Мероприятия по защите населения и территории при перевозке опасных грузов автомобильным транспортом.

При перевозке опасных грузов автомобильным транспортом в случае возникновения ЧС ущерб производству и численность пострадавшего населения будет зависеть от характера и количества груза, места, времени и вида аварии, оперативности оповещения и действий соответствующих служб.

Для того, чтобы предотвратить ЧС при перевозке опасных грузов, необходимо решить ряд практических задач, направленных на повышение безопасности перевозок. Условно их можно подразделить на следующие: организация перевозочного процесса, регламентация перевозок, управление перевозками.

Организация перевозочного процесса включает в себя мероприятия по техническому оснащению перевозок (подвижной состав, тара и средства механизации погрузочно-разгрузочных работ), безопасному движению по маршруту и обучению обслуживающего персонала.

Особого внимания требует к себе регламентация перевозок – разработка единых норм и правил перевозок опасных грузов, что позволит осуществить их стандартизацию и унификацию.

Задачами управления перевозками являются маршрутизация, выбор подвижного состава и специализация подразделений по перевозке опасных грузов и обеспечение информации об опасности.

Для минимизации риска возникновения аварийных ситуаций при перевозке опасных грузов автомобильным транспортом необходимо соблюдать правила, установленные постановлением Правительства от 15.04.2011 № 272 «Об утверждении Правил перевозок грузов автомобильным транспортом» (с изменениями и дополнениями).

2.9.2.Мероприятия по защите от ЧС природного характера.

На данном этапе проектирования защита от ЧС природного характера заключается в планировании мероприятий по инженерной подготовке территории.

Учитывая, что опасные природные процессы, как источник чрезвычайных ситуаций, могут прогнозироваться с очень небольшой заблаговременностью, для снижения последствий чрезвычайных ситуаций рекомендуется:

а) осуществление планово-предупредительного ремонта инженерных коммуникаций, линий связи и электропередач, а также контроль состояния жизнеобеспечивающих объектов энерго-, тепло- и водоснабжения;

б) усиление и расширение системы мониторинга метеоусловий, своевременное прогнозирование и оповещение об опасности;

в) осуществление в плановом порядке противопожарных и профилактических работ;

г) проверка систем оповещения и подготовка к заблаговременному оповещению о возник-

новении и развитии чрезвычайных ситуаций населения и организаций, аварии на которых способны нарушить жизнеобеспечение населения;

д) регулярная проверка наличия и поддержания в готовности средств индивидуальной и коллективной защиты;

е) информирование населения о необходимых действиях во время ЧС.

Заблаговременное проведение данных мероприятий обеспечит защищенность проектируемой территории в случаях быстроразвивающихся и сложно прогнозируемых природных ЧС.

2.9.3.Мероприятия по обеспечению пожарной безопасности.

В соответствии с Федеральным законом от 22.07.2008 № 123-ФЗ «Технический регламент о требованиях пожарной безопасности» дислокация пожарных подразделений пожарной охраны определяется исходя из условия, что время прибытия первого подразделения к месту вызова не должно превышать 10 минут. Средняя скорость пожарных автомобилей принята – 40 км/час.

3. ПРОЕКТ МЕЖЕВАНИЯ ТЕРРИТОРИИ. ГРАФИЧЕСКАЯ ЧАСТЬ.

3.1. Чертеж межевания территории. М 1:1000.

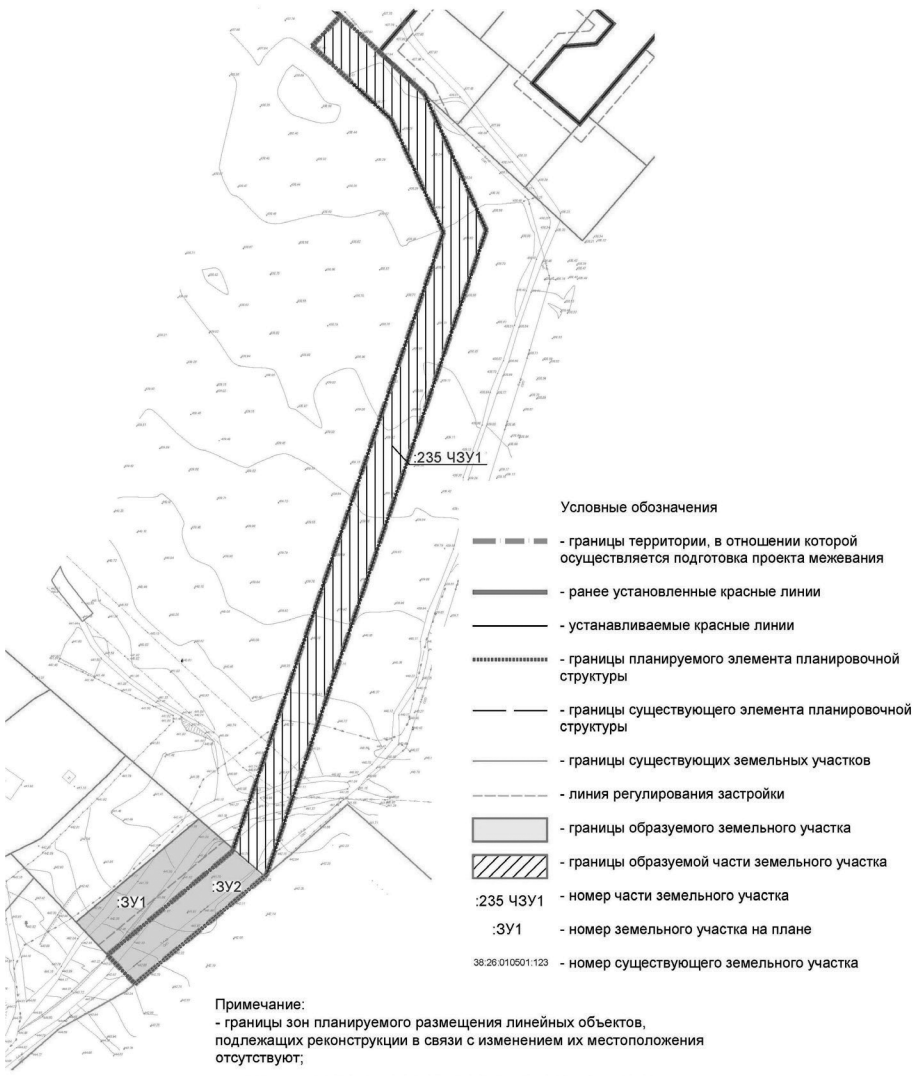

3.2. Схема расположения проектируемого лесного участка. М 1:20000.

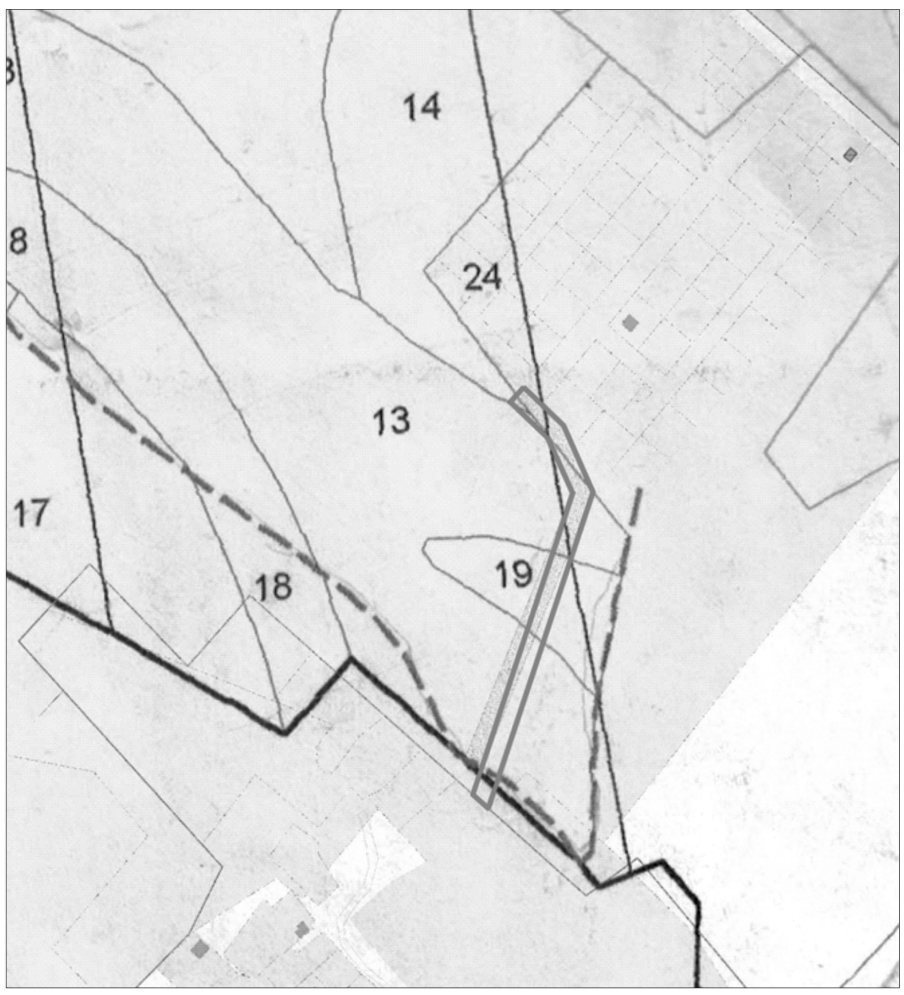

УСЛОВНЫЕ ОБОЗНАЧЕНИЯ:

-Границы проектируемого земельного (лесного) участка

4. ПРОЕКТ МЕЖЕВАНИЯ ТЕРРИТОРИИ

4.1. Введение.

Разработка проектов планировки с проектами межевания территорий для размещения линейных объектов транспортной инфраструктуры в районе микрорайона Багульник поселка Мегет Ангарского городского округа выполняется на основании Муниципального контракта от 10.03.2023 № 1200023001.

Основание для разработки документации:

Постановление администрации Ангарского городского округа от 03.08.2022 № 1044-па «О подготовке проекта планировки с проектом межевания территории для размещения линейного объекта транспортной инфраструктуры в районе микрорайона Багульник поселка Мегет Ангарского городского округа».

Подготовка документации по планировке и межеванию территории осуществляется в целях обеспечения устойчивого развития территорий, в том числе выделения элементов планировочной структуры, установления границ земельных участков, установления границ зон планируемого размещения линейных объектов капитального строительства.

Цель работы:

а) выделить элементы планировочной структуры;

б) подготовить предложения по изменению, установлению красных линии;

в) установить границы территории общего пользования;

г) установить границы зон планируемого размещения линейных объектов, подлежащих реконструкции;

д) установить границы зон планируемого размещения линейных объектов с указанием границ зон планируемого размещения объектов капитального строительства, проектируемых в составе линейных объектов, обеспечивающих в том числе соблюдение расчетных показателей минимально допустимого уровня обеспеченности территории объектами коммунальной, транспортной, социальной инфраструктур и расчетных показателей максимально допустимого уровня территориальной доступности указанных объектов для населения в соответствии с нормативами градостроительного проектирования;

е) определить характеристики и очередность планируемого развития территории;

ж) осуществить подготовку проекта межевания территории с целью определения местоположения границ, образуемых и изменяемых земельных участков;

При разработке проекта планировки территории учтены и использованы следующие законодательные нормативные документы:

а) постановление Правительства РФ от 22.04.2017 № 485 «О составе материалов и результатов инженерных изысканий, подлежащих размещению в государственных информационных системах обеспечения градостроительной деятельности, Едином государственном фонде данных о состоянии окружающей среды, ее загрязнении, а также о форме и порядке их представления»;

б) Федеральный закон от 25.06.2002 № 73-ФЗ «Об объектах культурного наследия (памятниках истории и культуры) народов Российской Федерации»;

в) постановление Правительства Российской Федерации от 12.05.2017 № 564 «Об утверждении положения о составе и содержании документации по планировке территории, предусматривающей размещение одного или нескольких линейных объектов»;

г) Градостроительный кодекс Российской Федерации;

д) Земельный кодекс Российской Федерации;

е) Лесной кодекс Российской Федерации;

ж) Федеральный закон от 06.10.2003 № 131-ФЗ «Об общих принципах организации местного самоуправления в Российской Федерации»;

з) Закон Иркутской области от 23.07.2008 № 59-ОЗ «О градостроительной деятельности в Иркутской области»;

и) местные нормативы градостроительного проектирования Ангарского городского округа, утвержденные решением Думы Ангарского городского округа от 23.12.2015 № 125-11/01рД «Об утверждении местных нормативов градостроительного проектирования Ангарского городского округа»;

к) Генеральный план Ангарского городского округа, утвержденный решением Думы Ангарского городского округа от 23.03.2016 № 159-14/01рД (в редакции решения Думы Ангарского городского округа от 31.08.2022 № 215-37/02рД);

л) Правила землепользования и застройки Ангарского городского округа, утвержденные решением Думы Ангарского городского округа от 26.05.2017 № 302-35/01рД (в редакции решения Думы Ангарского городского округа от 30.11.2022 № 247-21/02рД);

м) СП 42.13330.2016. Свод правил. Градостроительство. Планировка и застройка городских и сельских поселений. Актуализированная редакция СНиП 2.07.01-89* (в случае расположения (прохождения) по территории населенного пункта в пределах улично-дорожной сети, красные линии устанавливаются в соответствии с требованиями данного документа);

н) СП 34.13330.2021 «СНиП 2.05.02-85* Автомобильные дороги»;

о) ГОСТ Р 52289-2019 «Технические средства организации дорожного движения. Правила применения дорожных знаков, разметки, светофоров, дорожных ограждений и направляющих устройств»;

п) иные нормативно-правовые документы в области градостроительной деятельности.

4.2. Положения о характеристиках планируемого развития территории.

4.2.1.Перечень образуемых земельных участков.

Образуемые земельные участки относятся к землям населенных пунктов и к землям лесного фонда. Перечень и сведения об образуемых земельных участках приведены в таблице 4.

Таблица 4

№ п/п	Условный номер образуемого земельного участка	Описание объекта	Вид разрешенного использования	Возможные способы образования ЗУ	Площадь участка, м²
1	2	3	4	5	6
1	:ЗУ 1	Земельные участки (территории) общего пользования	Земельные участки (территории) общего пользования (12.0)	Образование земельного участка путем раздела ЗУ 38:26:010501:126	1060
2	:ЗУ2	Улично-дорожная сеть	Улично-дорожная сеть (12.0.1)		941
3	:235 ЧЗУ1	Автомобильный транспорт	Автомобильный транспорт (7.2.1)	Изменение земельного участка (формирование части земельного участка 38:26:011404:235)	5211

4.3. Перечень и сведения о площади образуемых земельных участков, которые будут отнесены к территориям общего пользования или имуществу общего пользования, в том числе в отношении которых предполагаются резервирование и (или) изъятие для государственных или муниципальных нужд (таблица 5).

Таблица 5

Условный номер образуемого земельного участка	Адреса земельных участков согласно кадастровому плану территории	Площадь изымаемого участка	Цель изъятия земельного участка
:ЗУ 2	г. Ангарск, Автомобильная дорога местного значения ограничена микрорайоном Багульник поселка Мегет Ангарского городского округа и улицей Шароны поселка Мегет Ангарского городского округа	941	Для размещения объекта местного значения транспортной инфраструктуры: автомобильная дорога местного значения

4.4. Целевое назначение лесов, вид (виды) разрешенного использования лесного участка, количественные и качественные характеристики лесного участка, сведения о нахождении лесного участка в границах особо защитных участков лесов (в случае, если подготовка проекта межевания территории осуществляется в целях определения местоположения границ образуемых и (или) изменяемых лесных участков).

4.4.1.Местоположение, границы и площадь проектируемого лесного участка.

Субъект Российской Федерации – Иркутская область.

Муниципальное образование – Ангарское.

Категория земель – Земли лесного фонда.

Лесничество – Усольское лесничество.

Участковое лесничество – Ангарское участковое лесничество.

Целевое назначение лесов – Защитные леса.

Категория защитных лесов – леса, выполняющие функции защиты природных и иных объектов, в том числе: леса, расположенные в зеленых зонах.

Квартал – 279.

Лесотаксационный выдел – 13ч, 14ч, 19ч, 24ч.

Площадь проектируемого земельного участка (части земельного участка), га – 0,5211.

4.4.2.Целевое назначение лесов.

В соответствии с приказом Федерального агентства лесного хозяйства от 15.02.2019 № 289 «Об установлении границ Усольского лесничества в Иркутской области» (в редакции приказа Федерального агентства лесного хозяйства от 16.03.2020 № 316), а также с приказом от 03.07.2024 № 528 «О внесении изменений в приказ Федерального агентства лесного хозяйства от 15.02.2019 года № 289», на территории Иркутской области Ангарское участковое лесничество входит в состав Усольского лесничества. На момент проектирования лесного участка, на территории Усольского лесничества распространяется действие лесохозяйственного регламента, утвержденного приказом министерства лесного комплекса Иркутской области от 11.10.2018 № 73-мпр (в редакции приказа министерства лесного комплекса Иркутской области от 03.07.2024 № 91-38-мпр). Леса на территории Иркутской области в соответствии со статьей 8 Федерального закона от 04.12.2006 № 201-ФЗ «О введении в действие Лесного кодекса Российской Федерации» отнесены к Защитным лесам, что отражено в Лесном плане Иркутской области на 2019-2028 годы с изменениями, внесенными указом Губернатора Иркутской области от 28.12.2023 № 433-уг и лесохозяйственном регламенте Усольского лесничества.

Согласно указанным документам лесного планирования, квартал 279 Ангарского участкового лесничества, в котором расположен проектируемый лесной участок, относятся к защитным лесам, категория защитных лесов – леса, выполняющие функции защиты природных и иных объектов.

4.4.3.Количественные и качественные характеристики проектируемого лесного участка.

Количественные и качественные характеристики проектируемого лесного участка составляются на основании данных государственного лесного реестра Усольского лесничества и необходимости натурного обследования. Распределение земель (таблица 6).

Таблица 6

Общая площадь, га	в том числе									
	лесные земли					не лесные земли				
	занятые лесными насаждениями – всего	в т.ч. покрытие лесными культурами	лесные питомники, плантации	не занятые лесными насаждениями	итого	дороги	просеки	болота	другие	итого
0,5211	0,4469	-	-	-	0,4469	-	-	-	0,0742	0,0742

Виды и объемы использования лесов на проектируемом лесном участке приведены в таблице 7.

Таблица 7

Целевое назначение лесов	Хозяйство (хвойное, твердолиственное, мягколиственное)	Площадь (га)	Единица измерения	Объемы использования лесов
Вид использования лесов – для строительства, реконструкции, эксплуатации линейных объектов. Цель предоставления лесного участка – автомобильная дорога местного значения ограничена микрорайоном Багульник поселка Мегет Ангарского городского округа и улицей Шароны поселка Мегет Ангарского городского округа.				
Защитные леса	Хвойное	0,0980	куб. м	24
	Мягколиственное	0,3489	куб. м	50
	-	0,0742	куб. м	-
Итого:		0,5211	куб. м	74

Характеристика насаждений проектируемого лесного участка (таблица 8).

Таблица 8

Участковое лесничество/ урочище (при наличии)	Номер квартала	Номер выдела	Состав насаждения или характеристика лесного участка при отсутствии насаждения	Площадь (га)/ запас древесины при наличии (куб. м)	в том числе по группам возраста древостоя (га/куб.м)			
					молодняки	средневозрастные	приспевающие	спелые и перестойные
1	2	3	4	5	6	7	8	9
Защитные леса. Леса, выполняющие функции защиты природных и иных объектов, в том числе: леса, расположенные в зеленых зонах								
Ангарское участковое лесничество	279	13ч	9Б1Ос	0,3394/48	-	-	-	0,3394/48
		14ч	10Б	0,0095/2	-	-	-	0,0095/2
		19ч	5С5Б	0,0980/24	-	0,0980/24	-	-
		24ч	пашня	0,0742/-	-	-	-	-
Итого общая площадь лесного участка				0,5211	-	-	-	-
в том числе покрытая лесными насаждениями/запас древесины при наличии (куб. м)				0,4469/74	-	0,0980/24	-	0,3489/50

Средние таксационные показатели насаждений проектируемого лесного участка (части лесного участка) приведены в таблице 9.

Таблица 9

Целевое назначение лесов	Хозяйство, преобладающая порода	Состав насаждений	Возраст	Бонитет	Полнота	Средний запас древесины (куб.м/га)		
						средневозрастные	приспевающие	спелые и перестойные
Защитные леса	Хвойное, С	5С5Б	70	1	0,6	240	-	-
	Мягколиственное, Б	9Б1Ос	80	3	0,6	-	-	141
Итого по защитным лесам:		7,7Б1,6С0,6Ос	78	3	0,6	240	-	141

4.4.4.Виды использования лесов на проектируемом лесном участке.

Лесохозяйственным регламентом Усольского лесничества Иркутской области в квартале 279 Ангарского участкового лесничества и соответственно в проектируемом лесном участке установлены следующие виды разрешенного использования лесов:

а) заготовка древесины;

б) заготовка живицы;

в) заготовка и сбор недревесных лесных ресурсов;

г) заготовка пищевых лесных ресурсов и сбор лекарственных растений;

д) осуществление рыболовства, за исключением любительского рыболовства;

е) осуществление научно-исследовательской деятельности, образовательной деятельности;

ж) осуществление рекреационной деятельности;

з) выращивание лесных плодовых, ягодных, декоративных растений, лекарственных растений;

и) создание лесных питомников и их эксплуатация;

к) строительство и эксплуатация водохранилищ и иных искусственных водных объектов, создание и расширение морских и речных портов, строительство, реконструкция и эксплуатация гидротехнических сооружений;

л) осуществление религиозной деятельности.

4.4.5.Сведения об обременениях проектируемого лесного участка.

Проектируемый участок не имеет обременений.

4.4.6.Сведения об ограничениях использования лесов.

С учетом целевого назначения и правового режима лесов, установленного лесным законодательством Российской Федерации, лесохозяйственным регламентом Усольского лесничества Иркутской области, предусмотрены следующие ограничения в использовании лесов.

4.4.6.1.Ограничения по видам целевого назначения лесов.

Защитные леса. Леса, выполняющие функции защиты природных и иных объектов, в том числе: леса, расположенные в зеленых зонах.

Сплошные рубки лесных насаждений в защитных лесах запрещаются, за исключением случаев, предусмотренных частью 6 статьи 21 Лесного кодекса Российской Федерации, и случаев, если выборочные рубки не обеспечивают замену лесных насаждений, утрачивающих свои средообразующие, водоохранные, санитарно-гигиенические, оздоровительные и иные полезные функции, на лесные насаждения, обеспечивающие сохранение целевого назначения защитных лесов и выполняемых ими полезных функций, если иное не установлено Лесным кодексом Российской Федерации (часть 2 статьи 111.1 Лесного кодекса Российской Федерации).

Меры предупреждения лесных пожаров, связанные со сплошными рубками, запрещаются (пункт 17 Правил пожарной безопасности в лесах).

Запрещается создание лесоперерабатывающей инфраструктуры (статья 14 Лесного кодекса Российской Федерации).

Запрещается (статья 114 Лесного кодекса Российской Федерации):

а) использование токсичных химических препаратов;

б) осуществление видов деятельности в сфере охотничьего хозяйства, если осуществление указанных видов деятельности влечет за собой проведение рубок лесных насаждений или создание объектов охотничьей инфраструктуры;

в) разведка и добыча полезных ископаемых;

г) ведение сельского хозяйства, за исключением сенокошения и пчеловодства, а также возведение изгородей в целях сенокошения и пчеловодства;

д) строительство и эксплуатация объектов капитального строительства, за исключением гидротехнических сооружений, линий связи, линий электропередачи, подземных трубопроводов.

4.4.6.2.Ограничения по видам особо защитных участков.

Участки лесов вокруг поселков городского типа, сельских населенных пунктов.

Запрещается (пункт 4 статьи 119 Лесного кодекса Российской Федерации):

а) проведение сплошных рубок лесных насаждений, за исключением случаев, предусмотренных частью 6 статьи 21 Лесного кодекса Российской Федерации, и случаев, если выборочные рубки не обеспечивают замену лесных насаждений, утрачивающих свои средообразующие, водоохранные, санитарно-гигиенические, оздоровительные и иные полезные функции, на лесные насаждения, обеспечивающие сохранение целевого назначения защитных лесов и выполняемых ими полезных функций;

б) ведение сельского хозяйства, за исключением сенокошения и пчеловодства и товарной аквакультуры (товарного рыболовства);

в) строительство и эксплуатация объектов капитального строительства, за исключением линейных объектов и гидротехнических сооружений.

Проведение выборочных рубок допускается только в целях вырубки погибших и поврежденных лесных насаждений (пункт 5 статьи 119 Лесного кодекса Российской Федерации).

На особо защитных участках лесов запрещается осуществление деятельности, несовместимой с их целевым назначением и полезными функциями (пункт 6 статьи 119 Лесного кодекса Российской Федерации).

4.4.6.3.Ограничения по видам использования лесов.

Строительство, реконструкция, эксплуатация линейных объектов.

Согласно Правилам использования лесов для строительства, реконструкции, эксплуатации линейных объектов и Перечня случаев использования лесов для строительства, реконструкции, эксплуатации линейных объектов без предоставления лесного участка, с установлением или без установления сервитута, публичного сервитута, утвержденных приказом министерства природных ресурсов и экологии Российской Федерации от 10.07.2020 № 434:

а) в целях размещения объектов, связанных со строительством или реконструкцией линейных объектов, в лесах, расположенных на землях, не относящихся к землям лесного фонда, используются в первую очередь земли, на которых не расположены лесные насаждения;

б) осуществление строительства, реконструкции и эксплуатации линейных объектов должно исключать развитие водной и ветровой эрозии земель на лесных участках, на которых размещаются линейные объекты и их охранные зоны.

При использовании лесов в целях строительства, реконструкции, эксплуатации линейных объектов не допускается:

а) повреждение лесных насаждений, растительного покрова и почв за пределами земель, на которых осуществляется использование лесов, и охранной зоны линейных объектов;

б) захламление территорий, прилегающих к землям, на которых осуществляется использование лесов, строительным и бытовым мусором, отходами древесины;

в) загрязнение земель, на которых осуществляется использование лесов, и территорий, прилегающих к землям, на которых осуществляется использование лесов, химическими и радиоактивными веществами;

г) проезд транспортных средств, механизмов по произвольным, неустановленным маршрутам.

Не допускается ухудшение санитарного состояния лесов, расположенных на предоставленных гражданам и юридическим лицам лесных участках и лесных участках, прилегающих к ним, при использовании лесов для строительства, реконструкции, эксплуатации линейных объектов (пункт 29 Правил санитарной безопасности в лесах).

4.4.7.Сведения о наличии зданий, сооружений, объектов, связанных с созданием лесной инфраструктуры и объектов, не связанных с созданием лесной инфраструктуры на проектируемом лесном участке.

Зданий, сооружений, объекты, связанные с созданием лесной инфраструктуры и объекты, не связанные с созданием лесной инфраструктуры на проектируемом лесном участке, отсутствуют.

4.4.8.Сведения о наличии на проектируемом лесном участке особо защитных участков лесов, особо охраняемых природных территорий, зон с особыми условиями использования территорий (таблица 10).

Таблица 10

№ п/п	Наименование участкового лесничества/ урочища (при наличии)	Номер квартала	Номер выдела	Виды ОЗУ, наименование ООПТ, виды зон с особыми условиями использования территорий	Общая площадь, га

1	2	3	4	5	6
1	Ангарское участковое лесничество	279	13, 14, 19	Участки лесов вокруг поселков городского типа, сельских населенных пунктов	0,4469
2	Ангарское участковое лесничество	279	13, 14, 19, 24	ЗОУИТ 38:00-6.692. Пятая подзона приаэродромной территории аэродрома гражданской авиации Иркутск	0,5211
3	Ангарское участковое лесничество	279	13, 14, 19, 24	ЗОУИТ 38:00-6.700. Третья подзона приаэродромной территории аэродрома гражданской авиации Иркутск	0,5211
4	Ангарское участковое лесничество	279	13, 14, 19, 24	ЗОУИТ 38:00-6.667. Приаэродромная территория аэродрома гражданской авиации Иркутск	0,5211
5	Ангарское участковое лесничество	279	13ч	ЗОУИТ 38:00-6.705. Охранная зона линий и сооружений связи и линий и сооружений радиофикации	0,0064
6	Ангарское участковое лесничество	279	13, 14, 19, 24	Реестровый номер 0:0-9.3. Байкальская природная территория	0,5211
7	Ангарское участковое лесничество	279	13, 14, 19, 24	Реестровый номер 0:0-9.4. Экологическая зона атмосферного влияния Байкальской природ-ной территории (часть границы на территории Иркутской области)	0,5211

4.4.9.Проектирование вида использования лесов лесного участка.

Проектируемый вид разрешенного использования лесов, лесного участка (части лесного участка): строительство, реконструкция, эксплуатация линейных объектов.

Проектируемая цель предоставления лесного участка (части лесного участка): автомобильная дорога местного значения ограничена микрорайоном Багульник поселка Мегет Ангарского городского округа и улицей Шароны поселка Мегет Ангарского городского округа.

4.4.9.1. Расположение проектируемого лесного участка.

Субъект Российской Федерации – Иркутская область.

Муниципальное образование – Ангарское.

Категория земель – земли лесного фонда.

Лесничество – Усольское лесничество.

Участковое лесничество – Ангарское участковое лесничество.

Вид использования лесов – для строительства, реконструкции, эксплуатации линейных объектов.

Цель предоставления лесного участка – автомобильная дорога местного значения ограничена микрорайоном Багульник поселка Мегет Ангарского городского округа и улицей Шароны поселка Мегет Ангарского городского округа.

Каталог координат поворотных точек проектируемого лесного участка (таблица 11).

Таблица 11

№ п/т	X	Y
1	398164.96	3317083.15
2	398151.29	3317097.81
3	398135.47	3317114.78
4	398084.07	3317138.08
5	397841.01	3317055.33
6	397840.43	3317054.64
7	397850.74	3317042.81
8	398083.23	3317121.95
9	398125.85	3317102.29
10	398153.57	3317072.54
1	398164.96	3317083.15

4.5. Сведения о границах территории, в отношении которой утвержден проект межевания, содержащие перечень координат характерных точек этих границ в системе координат, используемой для ведения Единого государственного реестра недвижимости. Координаты характерных точек границ территории, в отношении которой утвержден проект межевания, определяются в соответствии с требованиями к точности определения координат характерных точек границ, установленных в соответствии с настоящим Кодексом для территориальных зон.

Каталог координат поворотных точек границ проектирования (таблица 12).

Таблица 12

№ п/т	X	Y
1	398164.96	3317083.15
2	398151.29	3317097.81
3	398135.47	3317114.78
4	398084.07	3317138.08
5	397841.01	3317055.33
6	397799.83	3317005.85
7	397810.73	3316995.50
8	397849.84	3317042.50
9	398083.23	3317121.95
10	398125.85	3317102.29
11	398153.57	3317072.54
1	398164.96	3317083.15

Каталог координат поворотных точек образуемых земельных участков (таблица 13).

Таблица 13

№ п/т	X	Y
:ЗУ1		
1	397810.73	3316995.50
2	397823.18	3316983.67
3	397862.05	3317029.82
4	397850.74	3317042.81
5	397849.84	3317042.50
1	397810.73	3316995.50
:ЗУ2		
1	397810.73	3316995.50
2	397849.84	3317042.50
3	397850.74	3317042.81
4	397840.43	3317054.64
5	397799.83	3317005.85
1	397810.73	3316995.50
:235 ЧЗУ1		
1	398164.96	3317083.15
2	398151.29	3317097.81
3	398135.47	3317114.78
4	398084.07	3317138.08
5	397841.01	3317055.33
6	397840.43	3317054.64
7	397850.74	3317042.81
8	398083.23	3317121.95
9	398125.85	3317102.29
10	398153.57	3317072.54
1	398164.96	3317083.15

Каталог координат поворотных точек изымаемых земельных участков (таблица 14).

Таблица 14

№ п/т	X	Y
:ЗУ2		
1	397810.73	3316995.50
2	397849.84	3317042.50
3	397850.74	3317042.81
4	397840.43	3317054.64
5	397799.83	3317005.85
1	397810.73	3316995.50

Исполняющий полномочия мэра
Ангарского городского округа А.С. Сафронов

.....

Российская Федерация
Иркутская область
АДМИНИСТРАЦИЯ
Ангарского городского округа

П О С Т А Н О В Л Е Н И Е

03.06.2025 № 745-па

Об отмене некоторых постановлений администрации Ангарского городского округа

Руководствуясь Федеральным законом от 06.10.2003 № 131-ФЗ «Об общих принципах организации местного самоуправления в Российской Федерации», Уставом Ангарского городского округа, администрация Ангарского городского округа

ПОСТАНОВЛЯЕТ:

1. Отменить:

1.1. Пункты 1-3 постановления администрации Ангарского городского округа от 20.03.2023 № 378-па «Об утверждении Положения о предоставлении субсидий из бюджета Ангарского городского округа в целях финансового обеспечения затрат, связанных с выполнением работ по благоустройству дворовых территорий многоквартирных домов, расположенных на территории Ангарского городского округа».

1.2. Постановление администрации Ангарского городского округа от 22.06.2023 № 958-па «О внесении изменения в Положение о предоставлении субсидий из бюджета Ангарского городского округа в целях финансового обеспечения затрат, связанных с выполнением работ по благоустройству дворовых территорий многоквартирных домов, расположенных на территории Ангарского городского округа, утвержденное постановлением администрации Ангарского городского округа от 20.03.2023 № 378-па».

1.3. Постановление администрации Ангарского городского округа от 24.04.2024 № 602-па «О внесении изменений в постановление администрации Ангарского городского округа от 20.03.2023 № 378-па «Об утверждении Положения о предоставлении субсидий из бюджета Ангарского городского округа в целях финансового обеспечения затрат, связанных с выполнением работ по благоустройству дворовых территорий многоквартирных домов, расположенных на территории Ангарского городского округа».

1.4. Постановление администрации Ангарского городского округа от 25.07.2024 № 1054-па «О внесении изменений в постановление администрации Ангарского городского округа от 20.03.2023 № 378-па «Об утверждении Положения о предоставлении субсидий из бюджета Ангарского городского округа в целях финансового обеспечения затрат, связанных с выполнением работ по благоустройству дворовых территорий многоквартирных домов, расположенных на территории Ангарского городского округа».

2. Настоящее постановление вступает в силу с момента его подписания и распространяет свое действие на правоотношения, возникшие с 01.01.2025.

3. Настоящее постановление опубликовать в газете «Ангарские ведомости» и разместить на официальном сайте Ангарского городского округа в информационно-телекоммуникационной сети «Интернет».

Исполняющий полномочия мэра
Ангарского городского округа А.С. Сафронов

.....

Российская Федерация
Иркутская область
АДМИНИСТРАЦИЯ
Ангарского городского округа

П О С Т А Н О В Л Е Н И Е

03.06.2025 № 746-па

Об отмене некоторых постановлений администрации Ангарского городского округа

Руководствуясь Федеральным законом от 06.10.2003 № 131-ФЗ «Об общих принципах организации местного самоуправления в Российской Федерации», Уставом Ангарского городского округа, администрация Ангарского городского округа

ПОСТАНОВЛЯЕТ:

1. Отменить:

1.1. Пункты 1-3 постановления администрации Ангарского городского округа от 28.05.2024 № 765-па «Об утверждении Положения о предоставлении субсидий из бюджета Ангарского городского округа в целях финансового обеспечения затрат на выполнение работ по ремонту внутриквартальных проездов многоквартирных домов, расположенных на территории Ангарского городского округа и об отмене некоторых муниципальных правовых актов».

1.2. Постановление администрации Ангарского городского округа от 13.08.2024 № 1115-па «О внесение изменений в постановление Администрации Ангарского городского округа от 28.05.2024 № 765-па «Об утверждении Положения о предоставлении субсидий из бюджета Ангарского городского округа в целях финансового обеспечения затрат на выполнение работ по ремонту внутриквартальных проездов многоквартирных домов, расположенных на территории Ангарского городского округа и об отмене некоторых муниципальных правовых актов».

2. Настоящее постановление вступает в силу с момента его подписания и распространяет свое действие на правоотношения, возникшие с 01.01.2025.

3. Настоящее постановление опубликовать в газете «Ангарские ведомости» и разместить на официальном сайте Ангарского городского округа в информационно-телекоммуникационной сети «Интернет».

Исполняющий полномочия мэра
Ангарского городского округа А.С. Сафронов

Российская Федерация
Иркутская область
АДМИНИСТРАЦИЯ
Ангарского городского округа

П О С Т А Н О В Л Е Н И Е

04.06.2025 № 757-па

О награждении Почетной грамотой мэра Ангарского городского округа и Благодарственным письмом мэра Ангарского городского округа

Руководствуясь решением Думы Ангарского городского округа от 30.09.2015 № 89-07/01рД «О наградах и поощрениях Ангарского городского округа и отмене некоторых муниципальных правовых актов», рассмотрев ходатайства: областного государственного казенного учреждения социального обслуживания «Социально-реабилитационный центр для несовершеннолетних «Малютка» г. Ангарска» от 21.05.2005 № (53-135)177/25, областного государственного бюджетного учреждения «Управление социальной защиты и социального обслуживания населения по Ангарскому району» от 16.05.2025 № (53-9)-3116/25, Межрайонного управления министерства социального развития, опеки и попечительства Иркутской области № 4 от 16.05.2025 № 02(53-4-а)-3254/25, областного государственного автономного учреждения социального обслуживания «Ангарский психоневрологический интернат» от 14.05.2025 № (53-44)-296/25, областного государственного казенного учреждения социального обслуживания «Центр помощи детям, оставшимся без попечения родителей, г. Ангарска» от 14.05.2025 № (53-114)-531/25, областного государственного бюджетного учреждения социального обслуживания «Региональный ресурсный реабилитационный центр «Веста» от 21.05.2025 № 53-62-215/25, Отделения Фонда пенсионного и социального страхования Российской Федерации по Иркутской области от 21.05.2025 № АМ-3817-27/19979, с учетом протокола заседания Общественного совета по наградам при мэре Ангарского городского округа от 22.05.2025 № 5, администрация Ангарского городского округа

ПОСТАНОВЛЯЕТ:

1. За добросовестный труд в системе социального обслуживания населения и в связи с профессиональным праздником − Днем социального работника наградить работников областного государственного казенного учреждения социального обслуживания «Социально-реабилитационный центр для несовершеннолетних «Малютка» г. Ангарска»:

1.1. Почетной грамотой мэра Ангарского городского округа:

1) Свирид Анастасию Юрьевну, заместителя директора по социально-реабилитационной работе.

1.2. Благодарственным письмом мэра Ангарского городского округа:

1) Варламову Светлану Валерьевну, логопеда отделения полустационарных услуг;

2) Мецкер Оксану Андреевну, специалиста по кадрам;

3) Соломонову Ольгу Михайловну, специалиста по социальной работе отделения социальной реабилитации и социальной диагностики.

2. За многолетний добросовестный труд, высокий профессионализм и безупречную работу в системе социальной защиты, образцовое выполнение должностных обязанностей и в связи с профессиональным праздником − Днем социального работника наградить работников областного государственного бюджетного учреждения «Управление социальной защиты и социального обслуживания населения по Ангарскому району»:

2.1. Почетной грамотой мэра Ангарского городского округа:

1) Косыгину Наталью Анатольевну, специалиста по социальной работе отдела реализации права на меры социальной поддержки № 1.

2.2. Благодарственным письмом мэра Ангарского городского округа:

1) Пшеничникову Оксану Васильевну, специалиста по социальной работе отдела реализации права на меры социальной поддержки № 1;

2) Рудых Людмилу Леонидовну, специалиста по социальной работе отдела реализации права на меры социальной поддержки № 1;

3) Траншкину Ирину Александровну, социального работника отдела социального обслуживания на дому № 3.

3. Наградить работников Межрайонного управления министерства социального развития, опеки и попечительства Иркутской области № 4:

3.1. Почетной грамотой мэра Ангарского городского округа за высокий уровень профессионализма и грамотности, важную общественную и человечески гуманную миссию по защите прав и законных интересов недееспособных и ограниченно дееспособных граждан, проживающих на территории Ангарского городского округа, значительные результаты в достижении поставленных задач и в связи с профессиональным праздником − Днем социального работника:

1) Каменец Елену Николаевну, главного специалиста − эксперта отдела опеки и попечительства граждан по Ангарскому району.

3.2. Благодарственным письмом мэра Ангарского городского округа за честное служение детству, ответственность, чуткость, доброту, готовность помогать детям, умение вовремя прийти на помощь, способность чувствовать детскую боль и в связи с профессиональным праздником − Днем социального работника:

1) Барлукову Наталью Николаевну, консультанта семейного жизнеустройства несовершеннолетних граждан по Ангарскому району.

4. За добросовестный труд, профессионализм, высокие показатели в работе, ответственное выполнение своих обязанностей и в связи с профессиональным праздником − Днем социального работника наградить работников областного государственного автономного учреждения социального обслуживания «Ангарский психоневрологический интернат»:

4.1. Почетной грамотой мэра Ангарского городского округа:

1) Часовитину Ольгу Владимировну, старшего фельдшера отделения интенсивного ухода.

4.2. Благодарственным письмом мэра Ангарского городского округа:

1) Белоусову Ирину Михайловну, младшую медицинскую сестру по уходу за больными отделения интенсивного ухода;

2) Борисову Людмилу Александровну, дезинфектора приемного-карантинного отделения;

3) Быкову Марину Владимировну, медицинскую сестру палатную отделения интенсивного ухода;

4) Девяшину Наталью Юрьевну, младшую медицинскую сестру по уходу за больными отделения интенсивного ухода;

5) Ильину Александру Александровну, младшую медицинскую сестру по уходу за больными отделения активного наблюдения.

5. За добросовестный труд в системе социального обслуживания населения и в связи с профессиональным праздником − Днем социального работника наградить работников областного государственного казенного учреждения социального обслуживания «Центр помощи детям, оставшимся без попечения родителей, г. Ангарска»:

5.1. Почетной грамотой мэра Ангарского городского округа:

1) Кирилину Татьяну Борисовну, заведующего отделением экстренного реагирования.

5.2. Благодарственным письмом мэра Ангарского городского округа:

1) Баранову Татьяну Александровну, социального педагога отделения сопровождения замещающих семей;

2) Вантееву Татьяну Николаевну, социального педагога отделения социальной диагностики и социальной реабилитации несовершеннолетних;

3) Дамбо Викторию Николаевну, социального педагога отделения социальной диагностики и социальной реабилитации несовершеннолетних;

4) Дубинину Марию Михайловну, контрактного управляющего;

5) Тельнову Екатерину Сергеевну, педагога-психолога отделения сопровождения замещающих семей.

6. За многолетний добросовестный труд в системе социальной защиты населения и в связи с профессиональным праздником − Днем социального работника наградить работника областного государственного бюджетного учреждения социального обслуживания «Региональный ресурсный реабилитационный центр «Веста»:

6.1. Почетной грамотой мэра Ангарского городского округа:

1) Калашнову Елену Александровну, психолога.

7. За высокие достижения в профессиональной сфере, многолетний плодотворный труд на благо жителей Иркутской области и в связи с профессиональным праздником − Днем социального работника наградить работников Отделения Фонда пенсионного и социального страхования Российской Федерации по Иркутской области:

7.1. Почетной грамотой мэра Ангарского городского округа:

1) Фасенко Татьяну Владимировну, главного специалиста-эксперта клиентской службы (на правах отдела) в Ангарском городском округе управления организации работы клиентских служб.

7.2. Благодарственным письмом мэра Ангарского городского округа:

1) Наумову Наталью Иннокентьевну, ведущего специалиста-эксперта отдела персонифицированного учета и администрирования страховых взносов № 3 управления персонифицированного учета и администрирования страховых взносов;

2) Перевалову Анастасию Сергеевну, главного специалиста-эксперта клиентской службы (на правах отдела) в Ангарском городском округе управления организации работы клиентских служб;

3) Шевардину Ольгу Вячеславовну, главного специалиста-эксперта отдела установления пенсий № 1 управления установления пенсий.

8. Настоящее постановление опубликовать в газете «Ангарские ведомости».

Исполняющий полномочия мэра
Ангарского городского округа А.С. Сафронов

Российская Федерация
Иркутская область
АДМИНИСТРАЦИЯ
Ангарского городского округа

П О С Т А Н О В Л Е Н И Е

04.06.2025 № 758-па

О награждении Почетной грамотой мэра Ангарского городского округа и Благодарственным письмом мэра Ангарского городского округа

Руководствуясь решением Думы Ангарского городского округа от 30.09.2015 № 89-07/01рД «О наградах и поощрениях Ангарского городского округа и отмене некоторых муниципальных правовых актов», рассмотрев ходатайства: Общества с ограниченной ответственностью «Ангарский Азотно-туковый завод» от 18.04.2025 № 543-25/08, Общества с ограниченной ответственностью «Сибмонтажавтоматика» от 18.05.2025 № 231, с учетом протокола заседания Общественного совета по наградам при мэре Ангарского городского округа от 22.05.2025 № 5, администрация Ангарского городского округа

ПОСТАНОВЛЯЕТ:

1. За многолетний добросовестный труд в химической отрасли и в связи с профессиональным праздником - Днем химика наградить работников Общества с ограниченной ответственностью «Ангарский Азотно-туковый завод»:

1.1. Почетной грамотой мэра Ангарского городского округа:

1) Косяченко Елену Дмитриевну, лаборанта химического анализа 5 разряда.

1.2. Благодарственным письмом мэра Ангарского городского округа:

1) Бельского Сергея Валерьевича, начальника смены участка производства неконцентрированной азотной кислоты цеха 33/36 службы главного инженера;

2) Игнатова Артема Анатольевича, ведущего инженера автоматизированных систем управления технологическими процессами управления главного прибориста службы главного инженера;

3) Мацулу Юрия Васильевича, аппаратчика испарения участка производства неконцентрированной азотной кислоты цеха 33/36 службы главного инженера.

2. За профессионализм, добросовестный труд, настойчивость в решении производственных вопросов, грамотную организацию труда работников и в связи с профессиональным праздником − Днем строителя наградить работников Общества с ограниченной ответственностью «Сибмонтажавтоматика»:

2.1. Почетной грамотой мэра Ангарского городского округа:

1) Сущенко Дениса Сергеевича, главного юрисконсульта управляющей дирекции.

2.2. Благодарственным письмом мэра Ангарского городского округа:

1) Бозина Александра Анатольевича, мастера Ангарского пуско-наладочного управления.

3. Настоящее постановление опубликовать в газете «Ангарские ведомости».

Исполняющий полномочия мэра
Ангарского городского округа А.С. Сафронов

Российская Федерация
Иркутская область
АДМИНИСТРАЦИЯ
Ангарского городского округа

П О С Т А Н О В Л Е Н И Е

04.06.2025 № 759-па

О внесении изменения в постановление администрации Ангарского городского округа от 26.12.2019 № 1342-па «Об утверждении Схемы размещения нестационарных торговых объектов на территории Ангарского городского округа»

В соответствии с Федеральным законом от 06.10.2003 № 131-ФЗ «Об общих принципах организации местного самоуправления в Российской Федерации», Федеральным законом от 28.12.2009 № 381-ФЗ «Об основах государственного регулирования торговой деятельности в Российской Федерации», Приказом службы потребительского рынка и лицензирования Иркутской области от 20.01.2011 № 3-спр «Об утверждении порядка разработки и утверждения органами местного самоуправления муниципальных образований Иркутской области схемы размещения нестационарных торговых объектов», руководствуясь Уставом Ангарского городского округа, администрация Ангарского городского округа

ПОСТАНОВЛЯЕТ:

1. Внести в постановление администрации Ангарского городского округа от 26.12.2019 №

1342-па «Об утверждении Схемы размещения нестационарных торговых объектов на территории Ангарского городского округа» (в редакции постановлений администрации Ангарского городского округа от 28.12.2020 № 1084-па, от 10.03.2023 № 310-па, от 06.04.2023 № 514-па, от 26.06.2024 № 900-па, от 29.07.2024 № 1067-па, от 04.09.2024 № 1195-па, от 26.12.2024 № 1814-па, от 28.12.2024 № 1835-па) (далее – постановление) следующее изменение:

1.1. В столбце 7 строки 37 таблицы приложения № 1 «Схема размещения нестационарных торговых объектов на территории Ангарского городского округа. Текстовая часть. Объекты нестационарной торговли» к постановлению цифры «100» заменить цифрами «126».

1.2. В таблице приложения № 1 «Схема размещения нестационарных торговых объектов на территории Ангарского городского округа. Текстовая часть. Объекты нестационарной торговли» к постановлению строки: 41, 60, 81, 98, 107, 118, 140, 168, 182, 217, 218, 237, 248, 257 исключить.

1.3. Таблицу приложения № 1 «Схема размещения нестационарных торговых объектов на территории Ангарского городского округа. Текстовая часть. Объекты нестационарной торговли» к постановлению дополнить строками 263, 264, 265 следующего содержания:

«263	7	г. Ангарск, микрорайон Китой, Тверской проезд, автобусная остановка «Сибмонтажавтоматика» (Координаты: X – 417511.55, 417513.97, 417511.23, 417508.81; Y – 3307822.03, 3307827.52, 3307828.73, 3307823.24)	павильон	продовольственные товары	да	18	не разграничена	круглогодично
264	174.4	г. Ангарск, улица Космонавтов, микрорайон 10, перед домом 37 (магазин «Заря») (38:26:040402:222/чзу) (Координаты: X – 408948.56, 408945.04, 408949.29, 408952.82; Y – 3306372.16, 3306368.61, 3306364.38, 3306367.92)	павильон	продовольственные товары (общепит)	да	30	АГО	круглогодично
265	217.3	г. Ангарск, квартал 188, у ТД «Юность» (Координаты: X – 409042.96, 409041.50, 409042.61, 409041.62, 409033.83, 409034.26, 409026.99, 409026.58, 409021.02, 409023.47; Y – 3304622.01, 3304624.26, 3304624.98, 3304626.51, 3304621.47, 3304620.82, 3304616.08, 3304616.73, 3304613.13, 3304609.35)	павильон	продовольственные товары (общепит)	да	100	не разграничена	круглогодично

».

2. Настоящее постановление опубликовать в газете «Ангарские ведомости» и разместить на официальном сайте Ангарского городского округа в информационно-телекоммуникационной сети «Интернет» (http://angarsk-adm.ru).

3. Комитету по управлению муниципальным имуществом администрации Ангарского городского округа (Белоус Д.С.) в течение пяти рабочих дней со дня издания настоящего постановления направить его сканированный образ по электронной почте potreb@govirk.ru в службу потребительского рынка и лицензирования Иркутской области.

Исполняющий полномочия мэра
Ангарского городского округа А.С. Сафронов

Российская Федерация
Иркутская область
АДМИНИСТРАЦИЯ
Ангарского городского округа

П О С Т А Н О В Л Е Н И Е

05.06.2025 № 760-па

О проведении общественных обсуждений по проекту внесения изменений в проект планировки с проектом межевания территории города Ангарска, ограниченной улицами Пойменная, Енисейская, Фестивальная, Рыночная, Ленинградским проспектом, улицами Преображенская, Энгельса, Дивизионная, утвержденных постановлением администрации города Ангарска от 20.10.2011 № 2048-г

В целях создания условий для устойчивого развития территории Ангарского городского округа, сохранения окружающей среды, создания условий для планировки территорий муниципального образования, обеспечения прав и законных интересов физических и юридических лиц, в том числе правообладателей земельных участков и объектов капитального строительства, создания условий для привлечения инвестиций, руководствуясь Градостроительным кодексом Российской Федерации, Федеральным законом от 06.10.2003 № 131-ФЗ «Об общих принципах организации местного самоуправления в Российской Федерации», Федеральным законом от 14.03.2022 № 58-ФЗ «О внесении изменений в отдельные законодательные акты Российской Федерации», Уставом Ангарского городского округа, решением Думы Ангарского городского округа от 01.03.2023 № 281-46/02рД «Об утверждении Положения об организации и проведении общественных обсуждений в области градостроительной деятельности в Ангарском городском округе и отмене некоторых решений Думы Ангарского городского округа», администрация Ангарского городского округа

ПОСТАНОВЛЯЕТ:

1. Провести общественные обсуждения по проекту внесения изменений в проект планировки с проектом межевания территории города Ангарска, ограниченной улицами Пойменная, Енисейская, Фестивальная, Рыночная, Ленинградским проспектом, улицами Преображенская, Энгельса, Дивизионная, утвержденных постановлением администрации города Ангарска от 20.10.2011 № 2048-г (далее – общественные обсуждения).

2. Организатором общественных обсуждений является Управление архитектуры и градостроительства администрации Ангарского городского округа (далее – организатор).

3. Сроки проведения общественных обсуждений: с 09.06.2025 по 30.06.2025.

4. Общественные обсуждения осуществляются путем работы экспозиции с отметкой в книге (журнале) учета посетителей экспозиции проекта внесения изменений в проект планировки с проектом межевания территории города Ангарска, ограниченной улицами Пойменная, Енисейская, Фестивальная, Рыночная, Ленинградским проспектом, улицами Преображенская, Энгельса, Дивизионная, утвержденных постановлением администрации города Ангарска от 20.10.2011 № 2048-г (далее – проект) в период с 16.06.2025 по 18.06.2025 в административном здании по адресу: Иркутская область, Ангарский городской округ, город Ангарск, квартал 72, дом 15. Время работы экспозиции: понедельник и среда с 8.18 до 17.30 часов, обед с 13.00 до 14.00 часов.

5. Участниками общественных обсуждений являются жители Ангарского городского округа, достигшие к моменту проведения общественных обсуждений 18 лет, постоянно проживающие на территории, в отношении которой подготовлен проект, правообладатели находящихся в границах этой территории земельных участков и (или) расположенных на них объектов капитального строительства, а также правообладатели помещений, являющихся частью указанных объектов капитального строительства.

6. Участники общественных обсуждений при посещении экспозиции и (или) направлении замечаний и предложений в целях идентификации представляют организатору сведения о себе:

а) физические лица – фамилию, имя, отчество (при наличии), дату рождения, адрес места жительства (регистрации) с приложением документа, удостоверяющего личность или его копии;

б) юридические лица – наименование юридического лица, основной государственный регистрационный номер, место нахождения и адрес юридического лица с приложением документов, подтверждающих такие сведения, документа, подтверждающего полномочия представителя юридического лица, и документа, удостоверяющего его личность, или его копию;

в) участники общественных обсуждений, являющиеся правообладателями соответствующих земельных участков и (или) расположенных на них объектов капитального строительства и (или) помещений, являющихся частью указанных объектов капитального строительства, также представляют сведения соответственно о таких земельных участках, объектах капитального строительства, помещениях, являющихся частью указанных объектов капитального строительства, из Единого государственного реестра недвижимости и иные документы, устанавливающие или удостоверяющие их права на такие земельные участки, объекты капитального строительства, помещения, являющиеся частью указанных объектов капитального строительства.

7. Замечания и предложения участников общественных обсуждений направляются с 16.06.2025 по 18.06.2025:

а) в письменной форме почтовым отправлением по адресу: 665830, Иркутская область, Ангарский городской округ, город Ангарск, квартал 72, дом 15 или на адрес электронной почты Управления архитектуры и градостроительства администрации Ангарского городского округа: uaig@mail.angarsk-adm.ru, заверенные электронной цифровой подписью;

б) посредством записи в книге (журнале) учета посетителей экспозиции проекта по следующему адресу: Иркутская область, Ангарский городской округ, город Ангарск, квартал 72, дом 15 во время работы экспозиции: понедельник и среда с 8.18 до 17.30 часов, обед с 13.00 до 14.00 часов.

8. Организатором осуществляется консультирование участников общественных обсуждений при посещении экспозиции, по телефону номер 8 (3955) 52-47-23 (в период с 16.06.2025 по 18.06.2025 с 8.18 до 17.30 часов, обед с 13.00 до 14.00 часов) либо в форме ответа на электронное сообщение, направленное по электронному адресу Управления архитектуры и градостроительства администрации Ангарского городского округа: uaig@mail.angarsk-adm.ru.

9. Организатору обеспечить регистрацию участников общественных обсуждений в книге (журнале) учета посетителей экспозиции проекта в соответствии со временем работы экспозиции.

10. Организатору разместить проект, подлежащий рассмотрению на общественных обсуждениях, и информационные материалы к нему 16.06.2025 на официальном сайте Ангарского городского округа в информационно-телекоммуникационной сети «Интернет» по адресу: https://angarsk-adm.ru.

11. Организатору опубликовать в газете «Ангарские ведомости» 09.06.2025 оповещение о начале общественных обсуждений одновременно с проектом, подлежащим рассмотрению на общественных обсуждениях, а также разместить оповещение на фасадах зданий по следующим адресам:

а) Иркутская область, Ангарский городской округ, город Ангарск, квартал 72, дом 15;

б) Иркутская область, Ангарский городской округ, город Ангарск, квартал Б, дома 12 и 13;

в) Иркутская область, Ангарский городской округ, город Ангарск, квартал 182, дома 1, 4, 5, 6, 7, 8, 9, 13, 14, 15, 16, здание 17;

г) Иркутская область, Ангарский городской округ, город Ангарск, квартал 188, дома 1, 6, 7, 8, 10, 11, 12, 13, 14, 15, 6, 17, 18, здание 2а;

д) Иркутская область, Ангарский городской округ, город Ангарск, квартал 206, дома 2, 3, 4, 5, здание 3а;

е) Иркутская область, Ангарский городской округ, город Ангарск, квартал 212, дома 9, 10, 11, 14,15.

12. Настоящее постановление опубликовать в газете «Ангарские ведомости» и разместить на официальном сайте Ангарского городского округа в информационно-телекоммуникационной сети «Интернет».

Исполняющий полномочия мэра
Ангарского городского округа А.С. Сафронов

Российская Федерация
Иркутская область
АДМИНИСТРАЦИЯ
Ангарского городского округа

П О С Т А Н О В Л Е Н И Е

05.06.2025 № 761-па

О проведении общественных обсуждений по проекту внесения изменений в проект планировки и проект межевания территории квартала 4 Первого промышленного массива города Ангарска Ангарского городского округа Иркутской области Российской Федерации, утвержденные постановлением администрации Ангарского городского округа от 29.11.2024 № 1605-па

В целях создания условий для устойчивого развития территории Ангарского городского округа, сохранения окружающей среды, создания условий для планировки территорий муниципального образования, обеспечения прав и законных интересов физических и юридических лиц, в том числе правообладателей земельных участков и объектов капитального строительства, создания условий для привлечения инвестиций, руководствуясь Градостроительным кодексом Российской Федерации, Федеральным законом от 06.10.2003 № 131-ФЗ «Об общих принципах организации местного самоуправления в Российской Федерации», Уставом Ангарского городского округа, решением Думы Ангарского городского округа от 01.03.2023 № 281-46/02рД «Об утверждении Положения об организации и проведении общественных обсуждений в области градостроительной деятельности в Ангарском городском округе и отмене некоторых решений Думы Ангарского городского округа», администрация Ангарского городского округа

ПОСТАНОВЛЯЕТ:

1. Провести общественные обсуждения по проекту внесения изменений в проект планировки и проект межевания территории квартала 4 Первого промышленного массива города Ангар-

ска Ангарского городского округа Иркутской области Российской Федерации, утвержденные постановлением администрации Ангарского городского округа от 29.11.2024 № 1605-па (далее – общественные обсуждения).

2. Организатором общественных обсуждений является Управление архитектуры и градостроительства администрации Ангарского городского округа (далее – организатор).

3. Заявитель – Алашкевич Владимир Михайлович.

4. Сроки проведения общественных обсуждений: с 09.06.2025 по 30.06.2025.

5. Общественные обсуждения осуществляются путем работы экспозиции с отметкой в книге (журнале) учета посетителей экспозиции по проекту внесения изменений в проект планировки и проект межевания территории квартала 4 Первого промышленного массива города Ангарска Ангарского городского округа Иркутской области Российской Федерации, утвержденные постановлением администрации Ангарского городского округа от 29.11.2024 № 1605-па (далее – проект), в период с 16.06.2025 по 18.06.2025 в административном здании по адресу: Иркутская область, Ангарский городской округ, город Ангарск, квартал 72, дом 15, (далее – экспозиция). Время работы экспозиции: понедельник, среда с 8.18 до 17.30 часов, обед с 13.00 до 14.00 часов.

6. Участниками общественных обсуждений являются жители Ангарского городского округа, достигшие к моменту проведения общественных обсуждений 18 лет, постоянно проживающие на территории, в отношении которой подготовлен проект, правообладатели находящихся в границах этой территории земельных участков и (или) расположенных на них объектов капитального строительства, а также правообладатели помещений, являющихся частью указанных объектов капитального строительства.

7. Участники общественных обсуждений при посещении экспозиции и (или) направлении замечаний и предложений в целях идентификации представляют организатору сведения о себе:

а) физические лица – фамилию, имя, отчество (при наличии), дату рождения, адрес места жительства (регистрации) с приложением документа, удостоверяющего личность или его копии;

б) юридические лица – наименование юридического лица, основной государственный регистрационный номер, место нахождения и адрес юридического лица с приложением документов, подтверждающих такие сведения, документ, подтверждающий полномочия представителя юридического лица и документ, удостоверяющий его личность или его копия;

в) участники общественных обсуждений, являющиеся правообладателями соответствующих земельных участков и (или) расположенных на них объектов капитального строительства и (или) помещений, являющихся частью указанных объектов капитального строительства, также представляют сведения соответственно о таких земельных участках, объектах капитального строительства, помещениях, являющихся частью указанных объектов капитального строительства, из Единого государственного реестра недвижимости и иные документы, устанавливающие или удостоверяющие их права на такие земельные участки, объекты капитального строительства, помещения, являющиеся частью указанных объектов капитального строительства.

8. Замечания и предложения участников общественных обсуждений направляются с 16.06.2025 по 18.06.2025:

а) в письменной форме почтовым отправлением по адресу: 665830, Иркутская область, Ангарский городской округ, город Ангарск, квартал 72, дом 15 или на адрес электронной почты Управления архитектуры и градостроительства администрации Ангарского городского округа: uaig@mail.angarsk-adm.ru, заверенные электронной цифровой подписью;

б) посредством записи в книге (журнале) учета посетителей экспозиции проекта по адресу: Иркутская область, Ангарский городской округ, город Ангарск, квартал 72, дом 15 во время работы экспозиции: понедельник, среда с 8.18 по 17.30 часов, обед с 13.00 по 14.00 часов.

9. Организатором осуществляется консультирование участников общественных обсуждений при посещении экспозиции, по телефону номер 8 (3955) 52-23-49 (начиная с 16.06.2025 по 18.06.2025, понедельник, среда, с 8.18 по 17.30 часов, (обед с 13.00 по 14.00 часов), либо в форме ответа на электронное сообщение, направленное по электронному адресу Управления архитектуры и градостроительства администрации Ангарского городского округа: uaig@mail.angarsk-adm.ru.

10. Организатору обеспечить регистрацию участников общественных обсуждений в книге (журнале) учета посетителей экспозиции проекта в соответствии со временем работы экспозиции.

11. Организатору общественных обсуждений разместить проект, подлежащий рассмотрению на общественных обсуждениях, и информационные материалы к нему 16.06.2025 на официальном сайте Ангарского городского округа в информационно-телекоммуникационной сети «Интернет» по адресу: http://angarsk-adm.ru.

12. Организатору общественных обсуждений опубликовать в газете «Ангарские ведомости» 09.06.2025 оповещение о начале общественных обсуждений одновременно с проектом, подлежащим рассмотрению на общественных осуждениях, а также разместить оповещение на фасадах зданий, расположенных по следующим адресам:

а) Иркутская область, Ангарский городской округ, город Ангарск, квартал 72, дом 15;

б) На фасаде здания в границах земельного участка (38:26:041103:9), расположенного по адресу: Иркутская область, г. Ангарск, Первый промышленный массив, квартал 4, стр. 7.

13. Настоящее постановление опубликовать в газете «Ангарские ведомости» и разместить на официальном сайте Ангарского городского округа в информационно-телекоммуникационной сети «Интернет».

Исполняющий полномочия мэра
Ангарского городского округа А.С. Сафронов

Исполняющий полномочия мэра
Ангарского городского округа А.С. Сафронов

Российская Федерация
Иркутская область
АДМИНИСТРАЦИЯ
Ангарского городского округа

П О С Т А Н О В Л Е Н И Е

05.06.2025 № 762-па

О подготовке проекта внесения изменений в проект планировки с проектом межевания кварталов 256, 257, 258, части кварталов 254, 259, 290 города Ангарска, утвержденные постановлением администрации города Ангарска от 10.05.2012 № 722-г

В целях создания условий для устойчивого развития территории Ангарского городского округа, создания условий для планировки территорий муниципального образования, обеспечения прав и законных интересов физических и юридических лиц, в том числе правообладателей земельных участков и объектов капитального строительства, создания условий для привлечения инвестиций, руководствуясь Градостроительным кодексом Российской Федерации, Федеральным законом от 06.10.2003 № 131-ФЗ «Об общих принципах организации местного самоуправления в Российской Федерации», администрация Ангарского городского округа, рассмотрев заявление Гончарук Натальи Александровны, администрация Ангарского городского округа

ПОСТАНОВЛЯЕТ:

1. Разрешить Гончарук Наталье Александровне подготовку проекта внесения изменений в проект планировки с проектом межевания кварталов 256, 257, 258, части кварталов 254, 259, 290 города Ангарска, утвержденные постановлением администрации города Ангарска от 10.05.2012 № 722-г (в редакции постановлений администрации Ангарского городского округа от 20.03.2023 № 368-па, от 22.11.2023 № 1737-па), с учетом постановления администрации Ангарского городского округа от 13.01.2023 № 25-па «О признании части проекта планировки с проектом межевания кварталов 256, 257, 258, части кварталов 254, 259, 290 города Ангарска, утвержденных постановлением администрации города Ангарска от 10.05.2012 № 722-г не подлежащей применению» (в редакции постановлений администрации Ангарского городского округа от 30.01.2023 № 83-па, от 20.03.2023 № 374-па, от 28.01.2025 № 81-па) (далее – проект) в отношении границ территории для подготовки проекта внесения изменений (Приложение № 1 к настоящему постановлению).

2. Гончарук Наталье Александровне:

2.1. Разработать документацию по проекту в соответствии со ст. 41, ст. 42, ст. 43 Градостроительного кодекса Российской Федерации.

2.2. Обеспечить подготовку демонстрационных материалов для проведения общественных обсуждений.

2.3. После утверждения проекта передать документацию в Управление архитектуры и градостроительства администрации Ангарского городского округа.

3. Настоящее постановление опубликовать в газете «Ангарские ведомости» и разместить на официальном сайте Ангарского городского округа в информационно-телекоммуникационной сети «Интернет».

4. Контроль исполнения настоящего постановления возложить на начальника Управления – главного архитектора Ангарского городского округа Управления архитектуры и градостроительства администрации Ангарского городского округа.

Исполняющий полномочия мэра
Ангарского городского округа А.С. Сафронов

Приложение № 1
к постановлению администрации
Ангарского городского округа
от 05.06.2025 № 762-па

СХЕМА ГРАНИЦ ТЕРРИТОРИИ
для подготовки проекта внесения изменений

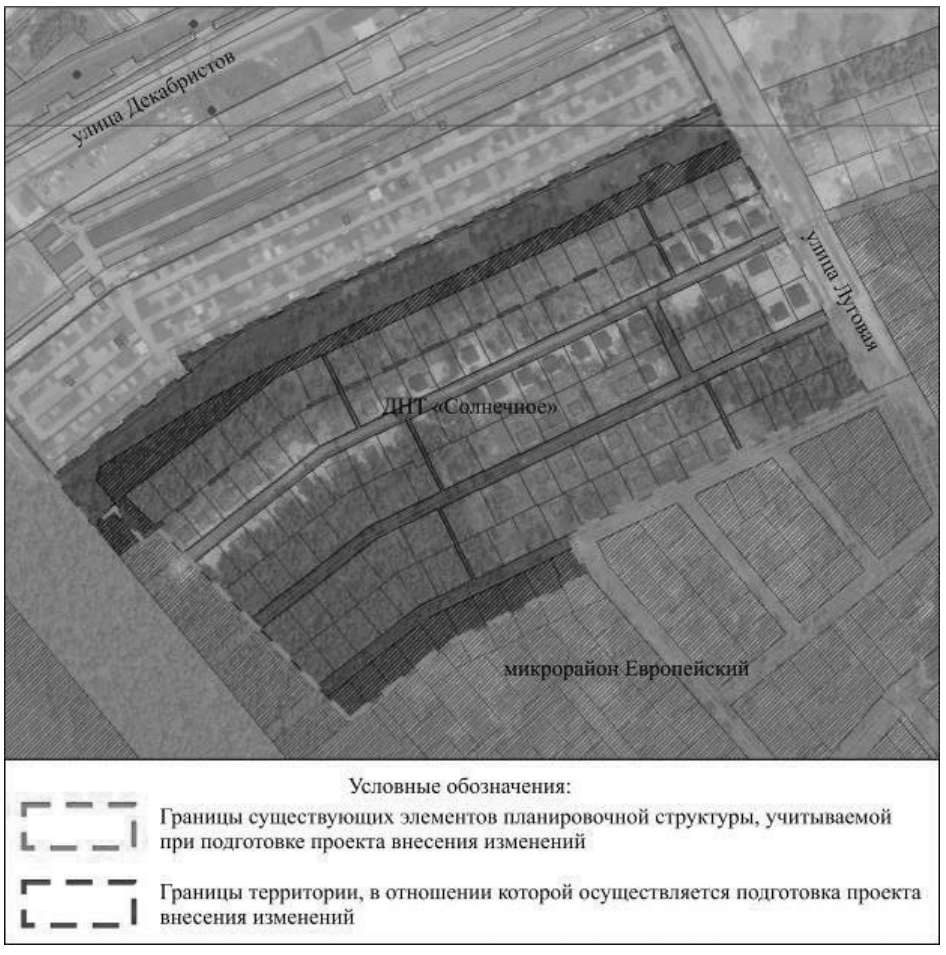

Российская Федерация
Иркутская область
АДМИНИСТРАЦИЯ
Ангарского городского округа

П О С Т А Н О В Л Е Н И Е

05.06.2025 № 763-па

О подготовке проекта внесения изменений в проект планировки и проект межевания территории города Ангарска, ограниченной улицами Крупской, 40 лет Октября, проспектом Карла Маркса, улицей Декабристов, Весенняя, переулком Гаражный, утвержденными постановлением администрации города Ангарска от 12.10.2011 № 1989-г

В целях создания условий для устойчивого развития территории Ангарского городского округа, создания условий для планировки территорий муниципального образования, обеспечения прав и законных интересов физических и юридических лиц, в том числе правообладателей земельных участков и объектов капитального строительства, создания условий для привлечения инвестиций, руководствуясь Градостроительным кодексом Российской Федерации, Федеральным законом от 06.10.2003 № 131-ФЗ «Об общих принципах организации местного самоуправления в Российской Федерации», рассмотрев заявления: ООО «Хавансбайкалстрой», действующего в интересах Малашенко М.Н на основании доверенности № 38 АА 4652035 от 17.03.2025, и ИП Кузьмина И.А. на основании доверенности б/н, Смольянинова А.В., Бикмухаметова М.И., администрация Ангарского городского округа

ПОСТАНОВЛЯЕТ:

1. Разрешить ИП Кузьмину Игорю Анатольевичу, Смольянинову Алексею Владимировичу, Бикмухаметову Максиму Илдаровичу, Малашенко Марине Николаевне подготовку проекта

внесения изменений в проект планировки и проект межевания территории города Ангарска, ограниченной улицами Крупской, 40 лет Октября, проспектом Карла Маркса, улицей Декабристов, Весенняя, переулком Гаражный, утвержденными постановлением администрации города Ангарска от 12.10.2011 № 1989-г (в редакции постановлений администрации Ангарского городского округа от 15.09.2022 № 1190-па, от 13.02.2025 № 152-па) (далее – проект планировки с проектом межевания), в отношении границ территории для подготовки проекта внесения изменений в проект планировки с проектом межевания (Приложение № 1 к настоящему постановлению).

2. ИП Кузьмину Игорю Анатольевичу, Смольянинову Алексею Владимировичу, Бикмухаметову Максиму Илдаровичу, Малашенко Марине Николаевне:

2.1. Обеспечить подготовку документации по проекту внесения изменений в соответствии со ст. 41, ст. 42, ст. 43 Градостроительного кодекса Российской Федерации.

2.2. Обеспечить подготовку демонстрационных материалов для проведения общественных обсуждений.

2.3. После утверждения проекта внесения изменений передать документацию по проекту внесения изменений в Управление архитектуры и градостроительства администрации Ангарского городского округа.

3. Настоящее постановление опубликовать в газете «Ангарские ведомости» и разместить на официальном сайте Ангарского городского округа в информационно-телекоммуникационной сети «Интернет».

4. Контроль исполнения настоящего постановления возложить на начальника Управления – главного архитектора Ангарского городского округа Управления архитектуры и градостроительства администрации Ангарского городского округа.

Исполняющий полномочия мэра
Ангарского городского округа А.С. Сафронов

Приложение № 1
к постановлению администрации
Ангарского городского округа
от 05.06.2025 № 763-па

СХЕМА ГРАНИЦ ТЕРРИТОРИИ
для подготовки проекта планировки с проектом межевания

Территория, в отношении которой осуществляется подготовка проекта внесения изменений

Границы существующих элементов планировочной структуры, учитываемых при подготовке проекта внесения изменений

Исполняющий полномочия мэра
Ангарского городского округа А.С. Сафронов

Российская Федерация
Иркутская область
АДМИНИСТРАЦИЯ
Ангарского городского округа

П О С Т А Н О В Л Е Н И Е

05.06.2025 № 764-па

О внесении изменения в постановление администрации Ангарского городского округа от 28.12.2024 № 1834-па «Об утверждении базовых нормативов затрат на оказание муниципальных услуг (работ), применяемых при расчете объема финансового обеспечения выполнения муниципального задания на оказание муниципальных услуг (работ) муниципальными учреждениями, в отношении которых функции и полномочия учредителя осуществляет Управление образования администрации Ангарского городского округа, на 2025 год и на плановый период 2026 и 2027 годов и отмене некоторых правовых актов администрации Ангарского городского округа»

В целях реализации Федерального закона от 08.05.2010 № 83-ФЗ «О внесении изменений в отдельные законодательные акты Российской Федерации в связи с совершенствованием правового положения государственных (муниципальных) учреждений», руководствуясь Федеральным законом от 06.10.2003 № 131-ФЗ «Об общих принципах организации местного самоуправления в Российской Федерации», Положением о порядке формирования, финансового обеспечения и организации контроля выполнения муниципального задания на оказание муниципальных услуг (выполнение работ) муниципальными учреждениями Ангарского городского округа, утвержденным постановлением администрации Ангарского городского округа от 25.01.2016 № 89-па, Порядком определения нормативных затрат, связанных с оказанием муниципальных услуг (выполнением работ) в сфере образования, применяемых при расчете объема финансового обеспечения выполнения муниципального задания муниципальными учреждениями, в отношении которых функции и полномочия учредителя осуществляет Управление образования администрации Ангарского городского округа, утвержденным постановлением администрации Ангарского городского округа от 06.03.2020 № 195-па, Уставом Ангарского городского округа, администрация Ангарского городского округа

ПОСТАНОВЛЯЕТ:

1. Внести в постановление администрации Ангарского городского округа от 28.12.2024 № 1834-па «Об утверждении базовых нормативов затрат на оказание муниципальных услуг (работ), применяемых при расчете объема финансового обеспечения выполнения муниципального задания на оказание муниципальных услуг (работ) муниципальными учреждениями, в отношении которых функции и полномочия учредителя осуществляет Управление образования администрации Ангарского городского округа, на 2025 год и на плановый период 2026 и 2027 годов и отмене некоторых правовых актов администрации Ангарского городского округа» (в редакции постановления администрации Ангарского городского округа от 15.03.2025 № 387-па) (далее – Постановление) следующее изменение:

1.1. Приложение № 1 «Базовые нормативы затрат на оказание муниципальных услуг (работ), применяемых при расчете объема финансового обеспечения выполнения муниципального задания на оказание муниципальных услуг (работ) муниципальными учреждениями, в отношении которых функции и полномочия учредителя осуществляет Управление образования администрации Ангарского городского округа, на 2025 год и на плановый период 2026 и 2027 годов» к Постановлению изложить в новой редакции (Приложение № 1 к настоящему постановлению).

2. Настоящее постановление вступает в силу после его официального опубликования.

3. Настоящее постановление опубликовать в газете «Ангарские ведомости» и разместить на официальном сайте Ангарского городского округа в информационно-телекоммуникационной сети «Интернет».

4. Контроль исполнения настоящего постановления возложить на начальника Управления образования администрации Ангарского городского округа.

Исполняющий полномочия мэра
Ангарского городского округа А.С. Сафронов

Приложение № 1
к постановлению администрации
Ангарского городского округа
от 05.06.2025 № 764-па

«Приложение № 1

УТВЕРЖДЕНЫ
постановлением администрации
Ангарского городского округа
от 28.12.2024 № 1834-па

БАЗОВЫЕ НОРМАТИВЫ ЗАТРАТ
на оказание муниципальных услуг (работ), применяемых при расчете объема финансового обеспечения выполнения муниципального задания на оказание муниципальных услуг (работ) муниципальными учреждениями, в отношении которых функции и полномочия учредителя осуществляет Управление образования администрации Ангарского городского округа, на 2025 год и плановый период 2026 и 2027 годов

№ п/п	Уникальный реестровый номер	Наименование муниципальной услуги (работы)	Условия (формы) оказания муниципальной услуги (работы)	Показа тели объема услуги (работы)	Источники финансирования (всего, в т.ч. областной бюджет, местный бюджет)	Значение базового норматива затрат на оказание муниципальной услуги (работы), руб./ед. измерения	в том числе затраты:											
							непосредственно связанные с оказанием услуги (работы):			на общехозяйственные нужды на оказание муниципальной услуги (работы)								
							на оплату труда с начислениями на выплаты по оплате труда	на приобретение материальных запасов и движимого имущества	иные затраты	на оплату труда с начислениями на выплаты по оплате труда	на приобретение услуг связи	на приобретение транспортных услуг	на коммунальные услуги	на содержание объектов недвижимого имущества	на содержание объектов особоценного движимого имущества	на прочие общехозяйственные нужды
1	2	3	4	5	6	7	8	9	10	11	12	13	14	15	16	17
1	801011О.99.0.БВ24ДМ62000	Услуга: реализация основных общеобразовательных программ дошкольного образования	от 1 года до 3 лет; очная; группа полного дня	чел.	Всего,	157 202,33	66 590,49	2 612,52	1 755,91	70 370,61	314,85	0,00	10 445,16	1 496,22	452,98	3 163,59
					в том числе											
					областной бюджет	139 754,60	66 590,49	2 000,00	793,50	70 370,61	0,00	0,00	0,00	0,00	0,00	0,00
					местный бюджет	17 447,73	0,00	612,52	962,41	0,00	314,85	0,00	10 445,16	1 496,22	452,98	3 163,59

1	2	3	4	5	6									
	801011О.99.0. ББ24ДН82000	Услуга: реализация основных общеобразовательных программ дошкольного образования	от 3 лет до 8 лет; очная; группа полного дня	чел.	Всего,	в том числе		об-ластной бюд-жет	мест-ный бюд-жет					
7					157 202,33			139 754,60	17 447,73					
8					66 590,49			66 590,49	0,00					
9					2 612,52			2 000,00	612,52					
10					1 755,91			793,50	962,41					
11					70 370,61			70 370,61	0,00					
12					314,85			0,00	314,85					
13					0,00			0,00	0,00					
14					10 445,16			0,00	10 445,16					
15					1 496,22			0,00	1 496,22					
16					452,98			0,00	452,98					
17					3 163,59			0,00	3 163,59					
1	2	3	4	5	6									
	801011О.99.0. ББ24АЖ02000	Услуга: реализация основных общеобразовательных программ дошкольного образования	адаптированная программа; обучающиеся с ограничениями возможностями здоровья (ОВЗ); от 5 лет; очная; группа полного дня	чел.	Всего,	в том числе		об-ластной бюд-жет	мест-ный бюд-жет					
7					417 551,93			400 104,20	17 447,73					
8					193 172,46			193 172,46	0,00					
9					2 612,52			2 000,00	612,52					
10					1 755,91			793,50	962,41					
11					204 138,24			204 138,24	0,00					
12					314,85			0,00	314,85					
13					0,00			0,00	0,00					
14					10 445,16			0,00	10 445,16					
15					1 496,22			0,00	1 496,22					
16					452,98			0,00	452,98					
17					3 163,59			0,00	3 163,59					
1	2	3	4	5	6									
	801011О.99.0. ББ24АВ42000	Услуга: реализация основных общеобразовательных программ дошкольного образования	адаптированная программа; обучающиеся с ограничениями возможностями здоровья (ОВЗ); от 3 лет до 8 лет; очная; группа полного дня	чел.	Всего,	в том числе		об-ластной бюд-жет	мест-ный бюд-жет					
7					417 551,93			400 104,20	17 447,73					
8					193 172,46			193 172,46	0,00					
9					2 612,52			2 000,00	612,52					
10					1 755,91			793,50	962,41					
11					204 138,24			204 138,24	0,00					
12					314,85			0,00	314,85					
13					0,00			0,00	0,00					
14					10 445,16			0,00	10 445,16					
15					1 496,22			0,00	1 496,22					
16					452,98			0,00	452,98					
17					3 163,59			0,00	3 163,59					
1	2	3	4	5	6									
	801012О.99.0. ББ24АТ00000	Услуга: реализация основных общеобразовательных программ дошкольного образования	адаптированная программа; обучающиеся с ограничениями возможностями здоровья (ОВЗ); от 3 лет до 8 лет; очная; группа полного дня	чел.	Всего,	в том числе		об-ластной бюд-жет	мест-ный бюд-жет					
7					417 551,93			400 104,20	17 447,73					
8					193 172,46			193 172,46	0,00					
9					2 612,52			2 000,00	612,52					
10					1 755,91			793,50	962,41					
11					204 138,24			204 138,24	0,00					
12					314,85			0,00	314,85					
13					0,00			0,00	0,00					
14					10 445,16			0,00	10 445,16					
15					1 496,22			0,00	1 496,22					
16					452,98			0,00	452,98					
17					3 163,59			0,00	3 163,59					
1	2	3	4	5	6									
	801012О.99.0. БА81АЭ92001	Услуга: реализация основных общеобразовательных программ начального общего образования	очная	чел.	Всего,	в том числе		об-ластной бюд-жет	мест-ный бюд-жет					
7					65 135,43			58 360,70	6 774,73					
8					36 025,47			36 025,47	0,00					
9					3 065,18			3 000,00	65,18					
10					1 071,44			544,10	527,34					
11					18 791,13			18 791,13	0,00					
12					61,69			0,00	61,69					
13					0,00			0,00	0,00					
14					4 103,72			0,00	4 103,72					
15					399,84			0,00	399,84					
16					89,27			0,00	89,27					
17					1 527,69			0,00	1 527,69					

1	2	3	4	5	6									
	801012О.99.0. БА81АП40001	Услуга: реализация основных общеобразовательных программ начального общего образования	образовательная программа, обеспечивающая углубленное изучение отдельных учебных предметов, предметных областей (профильное обучение); очная	чел.	Всего,	в том числе		об-ластной бюд-жет	мест-ный бюд-жет					
7					72 764,63			65 989,90	6 774,73					
8					41 039,38			41 039,38	0,00					
9					3 065,18			3 000,00	65,18					
10					1 071,44			544,10	527,34					
11					21 406,42			21 406,42	0,00					
12					61,69			0,00	61,69					
13					0,00			0,00	0,00					
14					4 103,72			0,00	4 103,72					
15					399,84			0,00	399,84					
16					89,27			0,00	89,27					
17					1 527,69			0,00	1 527,69					
1	2	3	4	5	6									
	801012О.99.0. БА81АА00001	Услуга: реализация основных общеобразовательных программ начального общего образования	обучающиеся с ограниченными возможностями здоровья (ОВЗ); адаптированная программа образования	чел.	Всего,	в том числе		об-ластной бюд-жет	мест-ный бюд-жет					
7					260 482,23			253 707,50	6 774,73					
8					164 407,39			164 407,39	0,00					
9					3 065,18			3 000,00	65,18					
10					1 071,44			544,10	527,34					
11					85 756,01			85 756,01	0,00					
12					61,69			0,00	61,69					
13					0,00			0,00	0,00					
14					4 103,72			0,00	4 103,72					
15					399,84			0,00	399,84					
16					89,27			0,00	89,27					
17					1 527,69			0,00	1 527,69					
1	2	3	4	5	6									
	801012О.99.0. БА81АЮ16001	Услуга: реализация основного общего образования	проходящие обучение по состоянию здоровья на дому; очная	чел.	Всего,	в том числе		об-ластной бюд-жет	мест-ный бюд-жет					
7					237 814,23			231 039,50	6 774,73					
8					227 495,40			227 495,40	0,00					
9					3 065,18			3 000,00	65,18					
10					1 071,44			544,10	527,34					
11					27 571,58			27 571,58	0,00					
12					61,69			0,00	61,69					
13					0,00			0,00	0,00					
14					4 103,72			0,00	4 103,72					
15					399,84			0,00	399,84					
16					89,27			0,00	89,27					
17					1 527,69			0,00	1 527,69					
1	2	3	4	5	6									
	801012О.99.0. БА81АА24001	Услуга: реализация основных общеобразовательных программ начального общего образования	обучающиеся с ограниченными возможностями здоровья (ОВЗ); адаптированная программа образования	чел.	Всего,	в том числе		об-ластной бюд-жет	мест-ный бюд-жет					
7					237 814,23			231 039,50	6 774,73					
8					227 495,40			227 495,40	0,00					
9					3 065,18			3 000,00	65,18					
10					1 071,44			544,10	527,34					
11					27 571,58			27 571,58	0,00					
12					61,69			0,00	61,69					
13					0,00			0,00	0,00					
14					4 103,72			0,00	4 103,72					
15					399,84			0,00	399,84					
16					89,27			0,00	89,27					
17					1 527,69			0,00	1 527,69					
1	2	3	4	5	6									
	802111О.99.0. БА96АЮ58001	Услуга: реализация основных общеобразовательных программ основного общего образования	очная	чел.	Всего,	в том числе		об-ластной бюд-жет	мест-ный бюд-жет					
7					90 749,33			83 974,60	6 774,73					
8					52 858,92			52 858,92	0,00					
9					3 065,18			3 000,00	65,18					
10					1 071,44			544,10	527,34					
11					27 571,58			27 571,58	0,00					
12					61,69			0,00	61,69					
13					0,00			0,00	0,00					
14					4 103,72			0,00	4 103,72					
15					399,84			0,00	399,84					
16					89,27			0,00	89,27					
17					1 527,69			0,00	1 527,69					
1	2	3	4	5	6									
	802111О.99.0. БА96АЮ62001	Услуга: реализация основных общеобразовательных программ основного общего образования	очно-заочная	чел.	Всего,	в том числе		об-ластной бюд-жет	мест-ный бюд-жет					
7					90 749,33			83 974,60	6 774,73					
8					52 858,92			52 858,92	0,00					
9					3 065,18			3 000,00	65,18					
10					1 071,44			544,10	527,34					
11					27 571,58			27 571,58	0,00					
12					61,69			0,00	61,69					
13					0,00			0,00	0,00					
14					4 103,72			0,00	4 103,72					
15					399,84			0,00	399,84					
16					89,27			0,00	89,27					
17					1 527,69			0,00	1 527,69					

1	2	3	4	5	6												
					Всего,	в том числе											
						об-ластной бюд-жет	мест-ный бюд-жет	Всего,	в том числе								
									об-ластной бюд-жет	мест-ный бюд-жет	Всего,	в том числе					
												об-ластной бюд-жет	мест-ный бюд-жет	Всего,	в том числе		
															об-ластной бюд-жет	мест-ный бюд-жет	
13	802111О.99.0. БА96АП76001	Услуга: реали-зация основ-ных обще-образо-вательных про-грамм основ-ного общего образо-вания	образова-тельная про-грамма, обеспечи-вающая углублен-ное из-учение отдельных учебных предме-тов, спец-ифических областей (про-фильное об-учение); очная	чел.	93 522,83		86 748,10	6 774,73		0,00	54 681,67		54 681,67	237 814,23		231 039,50	6 774,73
14	802111О.99.0. БА96АА00001	Услуга: реали-зация основ-ных обще-образо-вательных про-грамм основ-ного общего образо-вания	обучаю-щиеся с ограни-чением возмож-ностями здоровья (ОВЗ); адапти-рованная образова-тельная программа; очная	чел.	280 048,13		273 273,40	6 774,73		65,18	177 266,10		177 266,10	227 495,40		227 495,40	0,00
15	802111О.99.0. БА96АЮ83001	Услуга: реализа-ция ос-новных общеоб-разова-тельных про-грамм основ-ного общего образо-вания	прохо-дящие обучение по со-стоянию здоровья на дому; очная	чел.	237 814,23		231 039,50	6 774,73		65,18	3 065,18		3 065,18	1 071,44		1 071,44	527,34
16	802111О.99.0. БА96АА25001	Услуга: реали-зация основ-ных обще-образо-вательных про-грамм основ-ного общего образо-вания	обучаю-щиеся с ограни-чением возмож-ностями здоровья (ОВЗ); адапти-рованная образова-тельная программа; очная	чел.	237 814,23		231 039,50	6 774,73		65,18	3 065,18		3 065,18	1 071,44		1 071,44	527,34
17	802112О.99.0. ББ11АП76001	Услуга: реали-зация основ-ных обще-образо-вательных про-грамм среднего общего образо-вания	образова-тельная про-грамма, обеспечи-вающая углублен-ное из-учение отдельных учебных предме-тов, спец-ифических областей (про-фильное обу-чение); очная	чел.	115 453,23		108 678,50	6 774,73		0,00	69 094,33		69 094,33	36 040,07		36 040,07	0,00
18	802112О.99.0. ББ11АЮ83001	Услуга: реализа-ция ос-новных общеоб-разова-тельных про-грамм среднего общего образо-вания	прохо-дящие обучение по со-стоянию здоровья на дому; очная	чел.	237 814,23		231 039,50	6 774,73		65,18	3 065,18		3 065,18	1 071,44		1 071,44	527,34
19	802112О.99.0. ББ11АА00001	Услуга: реали-зация основ-ных обще-образо-вательных про-грамм среднего общего образо-вания	обучаю-щиеся с ограни-чением возмож-ностями здоровья (ОВЗ); адапти-рованная образова-тельная программа; очная	чел.	115 453,23		108 678,50	6 774,73		0,00	69 094,33		69 094,33	36 040,07		36 040,07	0,00
20	802112О.99.0. ББ11АА25001	Услуга: реали-зация основ-ных обще-образо-вательных про-грамм среднего общего образо-вания	обучаю-щиеся с ограни-чением возмож-ностями здоровья (ОВЗ); адапти-рованная образова-тельная программа; очная	чел.	237 814,23		231 039,50	6 774,73		65,18	3 065,18		3 065,18	1 071,44		1 071,44	527,34
21	802112О.99.0. ББ11АП80001	Услуга: реали-зация основ-ных обще-образо-вательных про-грамм среднего общего образо-вания	обучаю-щиеся с ограни-чением возмож-ностями здоровья (ОВЗ); адапти-рованная образова-тельная программа; очная	чел.	115 453,23		108 678,50	6 774,73		0,00	69 094,33		69 094,33	36 040,07		36 040,07	0,00
22	804200О.99.0. ББ52АЖ48000	Услуга: реализа-ция доп-олни-тельных обще-развива-ющих про-грамм	очная	чел.-час	160,81		81,57	0,00		0,77	65,18		527,34	544,10		0,00	72,46
23	851100.Р.42.1. 00610001000	Работа: методи-ческое обеспе-чение образо-вательной деятель-ности	не ука-зано	ед.	189 698,00		104 291,00	544,00		0,00	65,18		3 000,00	544,10		0,00	36 040,07
24.	562900.Р.42.1. 00710001000	Работа: органи-зация пита-ния обучаю-щихся	не ука-зано	чел.	8 325,61		4 355,47	11,60		2 184,27	0,00		0,00	1 451,50		12,80	0,00
»																	

Исполняющий полномочия мэра
Ангарского городского округа ..... А.С. Сафронов

Российская Федерация
Иркутская область
АДМИНИСТРАЦИЯ
Ангарского городского округа

П О С Т А Н О В Л Е Н И Е

05.06.2025 № 765-па

О внесении изменений в муниципальную программу Ангарского городского округа «Безопасность и правопорядок» на 2020-2027 годы, утвержденную постановлением администрации Ангарского городского округа от 13.11.2019 № 1172-па

На основании Бюджетного кодекса Российской Федерации, Федерального закона от

06.10.2003 № 131-ФЗ «Об общих принципах организации местного самоуправления в Российской Федерации», Устава Ангарского городского округа, Порядка принятия решений о разработке муниципальных программ Ангарского городского округа и их формирования и реализации, утвержденного постановлением администрации Ангарского городского округа от 05.08.2015 № 677-па, перечня муниципальных программ, утвержденного постановлением администрации Ангарского городского округа от 31.05.2019 № 512-па, постановления администрации Ангарского городского округа от 16.05.2025 № 657-па «О внесении изменений в постановление администрации Ангарского городского округа от 27.12.2024 № 1816-па «Об установлении расходных обязательств для реализации мероприятий, направленных на социально-экономическое развитие Ангарского городского округа за счет средств субсидии из бюджета Иркутской области, средств бюджета Ангарского городского округа на 2025-2027 годы»», администрация Ангарского городского округа

ПОСТАНОВЛЯЕТ:

1. Внести в муниципальную программу Ангарского городского округа «Безопасность и правопорядок» на 2020-2027 годы, утвержденную постановлением администрации Ангарского городского округа от 13.11.2019 № 1172-па (в редакции постановлений администрации Ангарского городского округа от 30.12.2022 № 1882-па, от 29.12.2023 № 1999-па, от 28.12.2024 № 1837-па, от 21.02.2025 № 197-па, от 26.03.2025 № 397-па, от 07.05.2025 № 603-па) (далее – Программа), следующие изменения:

1.1. Строку «Объемы и источники финансирования Программы» в паспорте Программы изложить в следующей редакции:

«Объемы и источники финансирования Программы	Общий объем финансирования Программы составляет – 1 402 702,7 тыс. рублей, в том числе: 1. По годам реализации: 2020 год – 41 222,5 тыс. рублей; 2021 год – 42 572,2 тыс. рублей; 2022 год – 56 353,4 тыс. рублей; 2023 год – 150 375,7 тыс. рублей; 2024 год – 294 603,5 тыс. рублей; 2025 год – 365 562,4 тыс. рублей; 2026 год – 203 116,4 тыс. рублей; 2027 год – 248 896,6 тыс. рублей. 2. По источникам финансирования: 1) бюджет АГО – 969 839,4 тыс. рублей; 2) бюджет Иркутской области – 432 863,3 тыс. рублей. 3. По подпрограммам: 1) «Профилактика правонарушений, экстремизма и терроризма» на 2020-2027 годы – 313 572,6 тыс. рублей; 2) «Развитие аппаратно-программного комплекса «Безопасный город» на 2020-2027 годы – 50 495,4 тыс. рублей; 3) «Обеспечение первичных мер пожарной безопасности» на 2020-2027 годы – 257 310,2 тыс. рублей; 4) «Охрана окружающей среды» на 2020-2027 годы – 390 785,0 тыс. рублей; 5) «Защита населения и территории АГО от чрезвычайных ситуаций природного и техногенного характера» на 2020-2027 годы – 386 504,2 тыс. рублей; 6) «Мобилизационная подготовка Ангарского городского округа» на 2020-2027 годы – 3 971,3 тыс. рублей; 7) «Охрана здоровья граждан Ангарского городского округа» на 2020-2027 годы – 64,0 тыс. рублей».

1.2. Раздел 5 «Объем и источники финансирования Программы» Программы изложить в следующей редакции:

«5. ОБЪЕМ И ИСТОЧНИКИ ФИНАНСИРОВАНИЯ ПРОГРАММЫ

Источником финансового обеспечения реализации мероприятий Программы и Подпрограмм являются средства бюджета АГО и средства бюджета Иркутской области. Общий объем финансирования Программы составляет – 1 402 702,7 тыс. рублей, в том числе:

5.1. По годам реализации:
2020 год – 41 222,5 тыс. рублей;
2021 год – 42 572,2 тыс. рублей;
2022 год – 56 353,4 тыс. рублей;
2023 год – 150 375,7 тыс. рублей;
2024 год – 294 603,5 тыс. рублей;
2025 год – 365 562,4 тыс. рублей;
2026 год – 203 116,4 тыс. рублей;
2027 год – 248 896,6 тыс. рублей.

5.2. По источникам финансирования:
1) бюджет АГО – 969 839,4 тыс. рублей;
2) бюджет Иркутской области – 432 863,3 тыс. рублей.

5.3. По Подпрограммам:
1) «Профилактика правонарушений, экстремизма и терроризма» на 2020-2027 годы – 313 572,6 тыс. рублей;
2) «Развитие аппаратно-программного комплекса «Безопасный город» на 2020-2027 годы – 50 495,4 тыс. рублей;
3) «Обеспечение первичных мер пожарной безопасности» на 2020-2027 годы – 257 310,2 тыс. рублей;
4) «Охрана окружающей среды» на 2020-2027 годы – 390 785,0 тыс. рублей;
5) «Защита населения и территории АГО от чрезвычайных ситуаций природного и техногенного характера» на 2020-2027 годы – 386 504,2 тыс. рублей;
6) «Мобилизационная подготовка Ангарского городского округа» на 2020-2027 годы – 3 971,3 тыс. рублей;
7) «Охрана здоровья граждан Ангарского городского округа» на 2020-2027 годы – 64,0 тыс. рублей.

Сведения о ресурсном обеспечении мероприятий приведены в приложении № 2 к Программе.».

1.3. Строки «Объем и источники финансирования Подпрограммы 1», «Ожидаемые конечные результаты реализации Подпрограммы 1» подраздела 8.1 «Паспорт Подпрограммы 1» раздела 8 «Подпрограмма «Профилактика правонарушений, экстремизма и терроризма» на 2020-2027 годы» Программы изложить в следующей редакции:

«Объем и источники финансирования Подпрограммы 1	Общий объем финансирования Подпрограммы 1 на 2020-2027 годы составляет – 313 572,6 тыс. рублей. 1. По источникам финансирования: бюджет АГО – 89 727,8 тыс. рублей; бюджет Иркутской области – 223 844,8 тыс. рублей. 2. По годам реализации: 2020 год – 4 985,0 тыс. рублей; 2021 год – 4 300,6 тыс. рублей; 2022 год – 16 463,0 тыс. рублей; 2023 год – 37 113,8 тыс. рублей; 2024 год – 165 583,4 тыс. рублей; 2025 год – 26 983,7 тыс. рублей; 2026 год – 23 980,1 тыс. рублей; 2027 год – 34 163,0 тыс. рублей.
Ожидаемые конечные результаты реализации Подпрограммы 1	1. Сохранение количества задержанных и доставленных казачьим обществом нарушителей общественного порядка на уровне 2019 года в количестве 2 230 человек. 2. Сохранение количества функционирующих камер видеонаблюдения в муниципальных учреждениях. 3. Увеличение количества муниципальных образовательных организаций, здания и территории которых оснащены инженерно-техническими средствами до 120 единиц к концу 2025 года. 4. Осуществление мероприятий профилактики терроризма и экстремизма в 121 учреждении социальной сферы за 2023-2027 годы. 5. Проведение мероприятий по оценке уязвимости и утверждению паспортов транспортной безопасности объектов транспортной инфраструктуры. 6. Соответствие мест пребывания людей, при проведении массовых мероприятий, требованиям антитеррористической защищенности. 7. Увеличение количества муниципальных учреждений культуры, оснащенных системой охранной сигнализации, на 1 учреждение за 2024-2027 годы.».

1.4. Строку «Объем и источники финансирования Подпрограммы 3» подраздела 10.1 «Паспорт Подпрограммы 3» раздела 10 «Подпрограмма «Обеспечение первичных мер пожарной безопасности» на 2020-2027 годы» Программы изложить в следующей редакции:

«Объем и источники финансирования Подпрограммы 3	Общий объем финансирования Подпрограммы 3 на 2020-2027 годы составляет – 257 310,2 тыс. рублей. 1. По источникам финансирования: бюджет АГО – 67 341,4 тыс. рублей; бюджет Иркутской области – 189 968,8 тыс. рублей. 2. По годам реализации: 2020 год – 3 910,4 тыс. рублей; 2021 год – 3 107,4 тыс. рублей; 2022 год – 4 268,1 тыс. рублей; 2023 год – 30 726,2 тыс. рублей; 2024 год – 38 853,8 тыс. рублей; 2025 год – 61 833,8 тыс. рублей; 2026 год – 43 220,5 тыс. рублей; 2027 год – 71 390,0 тыс. рублей.».

1.5. Приложение № 1 «Цель, задачи, целевые показатели Программы» к Программе изложить в новой редакции (Приложение № 1 к настоящему постановлению).

1.6. Приложение № 2 «Объем и источники финансирования Программы» к Программе изложить в новой редакции (Приложение № 2 к настоящему постановлению).

2. Настоящее постановление опубликовать в газете «Ангарские ведомости» и разместить на официальном сайте Ангарского городского округа в информационно-телекоммуникационной сети «Интернет».

3. Контроль исполнения настоящего постановления возложить на заместителя мэра Ангарского городского округа Головкова М.Э.

Исполняющий полномочия мэра
Ангарского городского округа А.С. Сафронов

Приложение № 1
к постановлению администрации
Ангарского городского округа
от 05.06.2025 № 765-па

«Приложение № 1
к Программе

ЦЕЛЬ, ЗАДАЧИ, ЦЕЛЕВЫЕ ПОКАЗАТЕЛИ ПРОГРАММЫ

№ п/п	Цель, задачи Программы, Подпрограммы, основные мероприятия, наименования целевых показателей	Ед. изм.	Целевой показатель предшествующего году реализации	Значение целевого показателя в результате реализации Программы	Планируемое значение целевого показателя по годам							
					2020 год	2021 год	2022 год	2023 год	2024 год	2025 год	2026 год	2027 год
1	2	3	4	5	6	7	8	9	10	11	12	13
	Наименование Программы: «Безопасность и правопорядок» на 2020-2027 годы											
	Цель Программы: Повышение уровня безопасности жизни населения											
	Целевой показатель: Количество пресеченных казачьим обществом противоправных действий (административные и уголовные правонарушения) нарушителями общественного порядка на территории АГО	ед.	2 130	2 130	1 721	2 328	912	1 142	1 209	2 130	2 130	2130
	Целевой показатель: Количество мероприятий, проведенных с целью организации бесперебойной работы запущенных сегментов АПК «Безопасный город»	ед.	3	3	3	3	3	3	3	4	3	3
	Целевой показатель: Количество зарегистрированных пожаров в границах населенных пунктов внегородских территорий АГО	ед.	49	14	32	20	47	13	13	16	15	14
		2 % к прошлому году		2	2	2	2	2	2	2	2	2
	Целевой показатель: Количество утилизированных ртутьсодержащих ламп и оргтехники	шт.	10 100	24 160	12 220	10 878	940	42	80	0	0	0
	Целевой показатель: Количество травмированных (пострадавших) при пожарах	чел.	17	18	31	24	23	12	20	20	19	18
	Целевой показатель: Соответствие уровня мобилизационной подготовки АГО нормативно-правовым требованиям	да – 1 нет – 0	1	1	1	1	1	1	1	1	1	1

ОФИЦИАЛЬНЫЕ НОВОСТИ АГО

1	2	3	4	5	6	7	8	9	10	11	12	13
	Целевой показатель: Количество населения, охваченного профилактическими мероприятиями	чел.	26 288	127 557	12 303	36 303	36 303	38 303	50 523	75 523	100 523	127 557
I.	Задача 1 Программы: Повышение профилактических мер для поддержания общественной безопасности на территории АГО											
1.	Наименование Подпрограммы 1: «Профилактика правонарушений, экстремизма и терроризма» на 2020-2027 годы											
1.1	Задача 1 Подпрограммы 1: Обеспечение охраны общественного порядка											
1.1.1	Основное мероприятие 1.1: Профилактика правонарушений, экстремизма и терроризма											
1.1.1.1	Целевой показатель: Количество задержанных и доставленных казачьим обществом нарушителей общественного порядка в УМВД России по АГО	чел.	2 230	2 230	2 215	2 574	1 035	1 361	1 338	2 230	2 230	2 230
1.1.1.2	Целевой показатель: Количество установленных камер видеонаблюдения в муниципальных учреждениях на территории АГО	шт.	91	187	62	62	63	0	0	0	0	0
	Итого с нарастающим итогом	шт.	1 132	1 319	1 194	1 256	1 319	0	0	0	0	0
1.1.1.3	Целевой показатель: Количество модернизированных камер видеонаблюдения в муниципальных учреждениях на территории АГО	шт.	0	120	0	0	0	60	60	0	0	0
1.1.1.4	Целевой показатель: Количество муниципальных образовательных организаций, здания и территории которых оснащены инженерно- техническими средствами	ед.	0	120	0	0	9	20	91	0	0	0
1.1.1.5	Целевой показатель: Количество приобретенных металлических фан-барьеров	ед.	0	2 500	0	0	0	0	2 500	0	0	0
1.1.1.6	Целевой показатель: Количество приобретенных металлодетекторов уличного исполнения	ед.	0	25	0	0	0	0	25	0	0	0
1.1.1.7	Целевой показатель: Количество приобретенных фундаментных блоков	ед.	0	50	0	0	0	0	50	0	0	0
1.1.1.8	Целевой показатель: Количество муниципальных учреждений культуры, в которых осуществлен монтаж системы охранной сигнализации	ед.	0	1	0	0	0	0	1	0	0	0
1.1.2	Основное мероприятие 1.2: Реализация мероприятий, направленных на социально-экономическое развитие муниципальных образований Иркутской области											
1.1.2.1	Целевой показатель: Количество муниципальных образовательных учреждений, учреждений культуры и дополнительного образования в сфере культуры и молодежной политики, охваченных мероприятиями в целях осуществления профилактики терроризма и экстремизма, в рамках реализации мероприятий, направленных на социально-экономическое развитие	ед.	0	22	0	0	0	22	0	0	0	0
1.1.2.2	Целевой показатель: Количество муниципальных образовательных учреждений, учреждений спорта и учреждений культуры, охваченных мероприятиями в целях осуществления профилактики терроризма и экстремизма, в рамках реализации мероприятий, направленных на социально-экономическое развитие	ед.	0	99	0	0	0	0	47	19	19	14
1.1.2.3	Целевой показатель: Отсутствие случаев негативного воздействия факторов терроризма и экстремизма в учреждениях социальной сферы	да нет	-	да	-	-	-	-	-	да	да	да
1.1.3	Основное мероприятие 1.3: Обеспечение транспортной безопасности объектов транспортной инфраструктуры											
1.1.3.1	Целевой показатель: Количество объектов транспортной инфраструктуры, по которым проведена оценка уязвимости и утверждены паспорта транспортной безопасности	ед.	0	11	0	0	0	0	0	11	0	0
II.	Задача 2 Программы: Обеспечение бесперебойной работы сегментов АПК «Безопасный город»											
2	Наименование Подпрограммы 2: «Развитие АПК «Безопасный город» на 2020-2027 годы											
2.1	Задача 1 Подпрограммы 2: Обеспечение условий бесперебойной работы сегментов АПК «Безопасный город»											
2.1.1	Основное мероприятие 2.1: Обеспечение постоянной готовности сегментов АПК «Безопасный город»											
2.1.1.1	Целевой показатель: Количество мероприятий, проведенных с целью организации бесперебойной работы запущенных сегментов АПК «Безопасный город»	ед.	3	3	3	3	3	3	3	4	3	3
2.1.1.2	Целевой показатель: Количество функционирующих камер видеонаблюдения на территории АГО	ед./ год	42	175	42	42	42	42	175	175	175	175

1	2	3	4	5	6	7	8	9	10	11	12	13
III.	Задача 3 Программы: Повышение уровня обеспечения пожарной безопасности в Ангарского городского округа											
3	Наименование Подпрограммы 3 «Обеспечения первичных мер пожарной безопасности» на 2020- 2027 годы											
3.1	Задача 1 Подпрограммы 3: Обеспечение и укрепление системы пожарной безопасности в Ангарского городского округа											
3.1.1	Основное мероприятие 3.1: Профилактическая работа и обеспечение первичных мер пожарной безопасности											
3.1.1.1	Целевой показатель: Количество населения, проживающего на территории АГО, обученного мерам пожарной безопасности	тыс. чел.	31	33,9	31,2	32,3	33,9	0	0	0	0	0
3.1.1.2	Целевой показатель: Количество населения, проживающего на территории АГО, проинформированного о мерах пожарной безопасности	тыс. чел.	0	38,7	0	0	0	36,0	38,7	38,7	38,7	38,7
3.1.1.3	Целевой показатель: Количество работающей пожарной техники на внегородских территориях АГО	ед.	4	4	4	4	4	4	4	4	4	4
3.2	Основное мероприятие 3.2: Реализация мероприятий, направленных на социально-экономическое развитие муниципальных образований Иркутской области											
3.2.1	Целевой показатель: Количество муниципальных образовательных учреждений, учреждений культуры и дополнительного образования в сфере культуры и молодежной политики, спортивных школ, в которых проведены мероприятия по обеспечению первичных мер пожарной безопасности, в рамках реализации мероприятий, направленных на социально-экономическое развитие	ед.	0	52	0	0	0	12	9	14	10	7
3.2.2.	Целевой показатель: Доля учреждений социальной сферы имеющих акты органов надзора в сфере пожарной безопасности с наличием замечаний, в том числе:											
3.2.2.1	подведомственных Управлению образования	%	-	5,5	-	-	-	-	-	8,3	6,4	5,5
3.2.2.2	подведомственных УКиМП	%	-	0,0	-	-	-	-	-	16,7	0,0	0,0
3.2.2.3	подведомственных УФКиС	%	-	0,0	-	-	-	-	-	12,5	12,5	0,0
IV.	Задача 4 Программы: Повышение уровня экологической безопасности на территории АГО											
4	Наименование Подпрограммы 4 «Охрана окружающей среды» на 2020-2027 годы											
4.1	Задача 1 Подпрограммы 4: Организация мероприятий, направленных на обеспечения безопасной окружающей среды											
4.1.1	Основное мероприятие 4.1 Организация процессов, обеспечивающих безопасность окружающей среды в АГО											
4.1.1.1	Целевой показатель: Количество утилизированных ртутьсодержащих ламп и оргтехники	шт.	10 100	24 160	12 220	10 878	940	42	80	0	0	0
4.1.1.2	Целевой показатель: Количество граждан, принявших участие в экологических акциях	чел.	13 436	7 490	250	4 228	4 660	4 228	4 925	6 190	6 809	7 490
4.1.1.3	Целевой показатель: Количество проведен ных санитарно-химических исследований проб почвы на территории АГО	шт.	0	30	0	0	0	0	30	0	0	0
4.1.2	Основное мероприятие 4.2: Выявление и оценка объектов накопленного вреда окружающей среде и организации работ по ликвидации накопленного вреда окружающей среде на территории АГО											
4.1.2.1	Целевой показатель: Количество мероприятий, проведенных для осуществления комплекса мер по экологическому восстановлению земель объекта ОНВОС	ед.	0	3	0	0	0	0	0	1	1	1
4.1.3	Основное мероприятие 4.3: Ликвидация мест несанкционированного размещения отходов, расположенных на территории АГО											
4.1.3.1	Целевой показатель: Количество мероп риятий проведенных для осуществления комплекса мер по ликвидации мест несанкционированного размещения отходов	ед.	0	6	0	0	0	1	1	2	1	1
4.1.4	Основное мероприятие 4.4: Сохранение и воспроизводство водных биологических ресурсов и среды их обитания											
4.1.4.1	Целевой показатель: Количество проведенных мероприятий по устранению последствий негативного воздействия на состояние биологических ресурсов и среды их обитания	ед.	0	1	0	0	0	1	0	0	0	0
4.1.5	Основное мероприятие 4.5: Корректировка материалов лесоустройства, создание городского лесничества на территории АГО											
4.1.5.1	Целевой показатель: Количество проинвентаризированных кварталов городских лесов	ед.	0	83	0	0	0	83	0	0	0	0
4.1.5.2	Целевой показатель: Наличие разработанного лесохозяйственного регламента городского лесничества	да – 1 нет – 0	0	1	0	0	0	1	1	1	1	1
4.1.6	Основное мероприятие 4.6: Организация работ по рекультивации земель, нарушенных в результате добычи полезных ископаемых на территории АГО											

1	2	3	4	5	6	7	8	9	10	11	12	13
4.1.6.1	Целевой показатель: Количество мероприятий, проведенных для осуществления комплекса мер по рекультивации земель, нарушенных в результате добычи полезных ископаемых на территории АГО	ед.	0	3	0	0	0	0	1	1	1	0
4.1.7	Основное мероприятие 4.7: Обеспечение сохранности и содержание городских лесов в АГО											
4.1.7.1	Целевой показатель: Количество кварталов городских лесов АГО, в которых проведены санитарно-оздоровительные мероприятия	ед.	0	16	0	0	0	0	12	4	0	0
4.1.8	Основное мероприятие 4.8: Озеленение территорий АГО											
4.1.8.1	Целевой показатель: Количество высаженных деревьев и кустарников в рамках улучшения экологической ситуации	шт.	0	5 485	0	0	0	0	0	5 074	103	308
V.	Задача 5 Программы: Совершенствование комплекса мер защиты населения и территории АГО от чрезвычайных ситуаций природного и техногенного характера											
5.	Наименование Подпрограммы 5 «Защита населения и территории АГО от чрезвычайных ситуаций природного и техногенного характера» на 2020-2027 годы											
5.1	Задача 1 Подпрограммы 5: Обеспечение условий для предупреждения и ликвидации последствий чрезвычайных ситуаций											
5.1.1	Основное мероприятие 5.1: Предупреждение и ликвидация последствий чрезвычайных ситуаций и стихийных бедствий на территории АГО											
5.1.1.1	Целевой показатель 1: Количество мероп риятий, проведенных с целью предупреж дения и ликвидации последствий ЧС	ед. в год	13	13	13	13	13	13	13	13	13	13
5.1.1.2	Целевой показатель: Количество граждан, пострадавших в результате чрезвычайной ситуации природного характера на территории Ангарского городского округа, получивших единовременную материальную помощь	чел.	0	172	0	0	0	172	0	0	0	0
5.1.1.3	Целевой показатель: Количество юридических лиц, участвовавших в аварийно-восстановительных мероприятиях при ликвидации чрезвычайной ситуации природного характера на территории Ангарского городского округа	ед.	0	3	0	0	0	3	0	0	0	0
5.1.1.4	Целевой показатель: Количество обслужи ваемых гидротехнических сооружений	ед. в год	0	5	0	0	0	0	0	5	5	5
5.1.1.5	Целевой показатель: Количество разработанных деклараций безопасности объектов гидротехнических сооружений	ед.	0	1	0	0	0	0	0	1	0	0
5.1.1.6	Целевой показатель: Доля использованных бюджетных средств на проведение аварийно-спасательных работ в зоне чрезвычайной ситуации от объема доведенных лимитов бюджетных обязательств на эти цели за счет средств бюджета Иркутской области	%	0,0	100,0	0,0	0,0	0,0	0,0	100,0	0,0	0,0	0,0
5.2	Задача 2 Подпрограммы 5: Обеспечение и сохранение резерва материальных ресурсов для ликвидации чрезвычайных ситуаций на территории АГО											
5.2.1	Основное мероприятие 5.2: Резерв материальных ресурсов для ликвидации чрезвычайных ситуаций на территории АГО											
5.2.1.1	Целевой показатель: Степень готовности материального резерва материальных ресурсов для ликвидации чрезвычайных ситуаций на территории АГО	%	8,12	16,93	8,14	8,16	8,16	9,20	14,20	16,27	16,59	16,93
5.3	Задача 3 Подпрограммы 5: Обеспечение содержания учреждения МКУ «Служба по ГО и ЧС», деятельность которого направлена на обеспечение безопасности населения											
5.3.1	Основное мероприятие 5.3: Обеспечение деятельности МКУ «Служба по ГО и ЧС»											
5.3.1.1	Целевой показатель: Доля использованных бюджетных средств на обеспечение деятельности МКУ «Служба ГО и ЧС»	%	99,7	99,0	96,1	99,8	99,5	99,5	99,5	99,0	99,0	99,0
5.3.2	Основное мероприятие 5.4: Реализация мероприятий, направленных на социально-экономическое развитие муниципальных образований Иркутской области											
5.3.2.1	Целевой показатель: Количество автомобилей, которые приобретены в рамках реализации мероприятий, направленных на социально-экономическое развитие	ед.	0	2	0	0	0	0	2	0	0	0
VI	Задача 6 Программы: Проведение мероприятий по мобилизационной подготовке АГО											
6.	Наименование Подпрограммы 6: «Мобилизационная подготовка АГО» на 2020-2027 годы											
6.1	Задача 1 Подпрограммы 6: Мобилизационное планирование в АГО											
6.1.1	Основное мероприятие 6.1: Реализация мероприятий, направленных на обеспечение режима секретности и защиты государственной тайны в администрации АГО											
6.1.1.1	Целевой показатель: Обеспечение режима секретности и защиты государственной тайны в администрации АГО	да – 1 нет – 0	1	1	1	1	1	1	1	1	1	1
VII	Задача 7 Программы: Проведение мероприятий по пропаганде здорового образа жизни											
7.	Наименование Подпрограммы 7 «Охрана здоровья граждан АГО» на 2020-2027 годы											
7.1	Задача 1 Подпрограммы 7: Организация мероприятий, направленных на санитарно-гигиеническое просвещение, формированию мотивации у населения к ведению здорового образа жизни											
7.1.1	Основное мероприятие 7.1: Профилактика социально значимых заболеваний, травматизма и пропаганда здорового образа жизни											
7.1.1.1	Целевой показатель: Количество проведенных мероприятий по профилактике социально-значимых заболеваний	шт. в год	6	6	0	6	0	6	8	6	6	6

»

Исполняющий полномочия мэра
Ангарского городского округа А.С. Сафронов

Приложение № 2
к постановлению администрации
Ангарского городского округа
от 05.06.2025 № 765-па

«Приложение № 2
к Программе

ОБЪЕМ И ИСТОЧНИКИ ФИНАНСИРОВАНИЯ ПРОГРАММЫ

№ п/п	Источник финансирования Программы	Наименование ответственного исполнителя, соисполнителя Участник	Объем финансирования Программы тыс. руб.							
			За весь период	В том числе по годам:						
				2020	2021	2022	2023	2024	2025	2026	2027
1	2	3	4	5	6	7	8	9	10	11	12
	Программа: «Безопасность и правопорядок» на 2020-2027 годы. Всего, в том числе:	УОБ	1 402 702,7	41 222,5	42 572,2	56 353,4	150 375,7	294 603,5	365 562,4	203 116,4	248 896,6
	бюджет АГО		969 839,4	41 222,5	42 572,2	44 680,5	99 120,2	131 602,8	299 214,7	148 956,0	162 470,5
	бюджет Иркутской области		432 863,3	0,0	0,0	11 672,9	51 255,5	163 000,7	66 347,7	54 160,4	86 426,1
1	Подпрограмма 1: «Профилактика правонарушений, экстремизма и терроризма» на 2020-2027 годы. Всего, в том числе:	УОБ; Управление образования, УКиМП, УФКиС, КБиДД	313 572,6	4 985,0	4 300,6	16 463,0	37 113,8	165 583,4	26 983,7	23 980,1	34 163,0
	бюджет АГО		89 727,8	4 985,0	4 300,6	6 451,6	11 544,0	43 710,5	9 433,2	3 836,8	5 466,1
	бюджет Иркутской области		223 844,8	0,0	0,0	10 011,4	25 569,8	121 872,9	17 550,5	20 143,3	28 696,9
1.1	Основное мероприятие 1: Профилактика правонарушений, экстремизма и терроризма, в том числе:	УОБ; Управление образования	175 664,9	4 985,0	4 300,6	16 463,0	15 785,7	128 160,4	5 970,2	0,0	0,0
	бюджет АГО		66 974,2	4 985,0	4 300,6	6 451,6	7 918,2	37 348,6	5 970,2	0,0	0,0
	бюджет Иркутской области		108 690,7	0,0	0,0	10 011,4	7 867,5	90 811,8	0,0	0,0	0,0
1.1.1	Профилактика правонарушений, экстремизма и терроризма, в том числе:		44 855,5	4 985,0	4 300,6	4 544,7	6 306,6	18 748,4	5 970,2	0,0	0,0
	бюджет АГО		44 855,5	4 985,0	4 300,6	4 544,7	6 306,6	18 748,4	5 970,2	0,0	0,0
1.1.2	Соблюдение требований к антитеррористической защищенности объектов (территорий) муниципальных образовательных организаций в Иркутской области, в том числе:		130 809,4	0,0	0,0	11 918,3	9 479,1	109 412,0	0,0	0,0	0,0
	бюджет АГО		22 118,7	0,0	0,0	1 906,9	1 611,6	18 600,2	0,0	0,0	0,0
	бюджет Иркутской области		108 690,7	0,0	0,0	10 011,4	7 867,5	90 811,8	0,0	0,0	0,0

ОФИЦИАЛЬНЫЕ НОВОСТИ АГО

1	2	3	4	5	6	7	8	9	10	11	12
1.2	Основное мероприятие 2: Реализация мероприятий, направленных на социально-экономическое развитие муниципальных образований Иркутской области, в том числе:	Управление образования, УКиМП, УФКиС	137 787,7	0,0	0,0	0,0	21 328,1	37 423,0	20 893,5	23 980,1	34 163,0
	бюджет АГО		22 633,6	0,0	0,0	0,0	3 625,8	6 361,9	3 343,0	3 836,8	5 466,1
	бюджет Иркутской области		115 154,1	0,0	0,0	0,0	17 702,3	31 061,1	17 550,5	20 143,3	28 696,9
1.2.1	Мероприятия по антитеррористической защищенности объектов (территорий) муниципальных образовательных учреждений, учреждений спорта, учреждений культуры и дополнительного образования в сфере культуры и молодежной политики, в том числе:		137 787,7	0,0	0,0	0,0	21 328,1	37 423,0	20 893,5	23 980,1	34 163,0
	бюджет АГО		22 633,6	0,0	0,0	0,0	3 625,8	6 361,9	3 343,0	3 836,8	5 466,1
	бюджет Иркутской области		115 154,1	0,0	0,0	0,0	17 702,3	31 061,1	17 550,5	20 143,3	28 696,9
1.3	Основное мероприятие 3: Обеспечение транспортной безопасности объектов транспортной инфраструктуры, в том числе:	КБиДД	120,0	0,0	0,0	0,0	0,0	0,0	120,0	0,0	0,0
	бюджет АГО		120,0	0,0	0,0	0,0	0,0	0,0	120,0	0,0	0,0
2	Подпрограмма 2: «Развитие АПК «Безопасный город» на 2020-2027 годы, в том числе:	МКУ «Служба ГО и ЧС»	50 495,4	2 750,2	3 018,7	3 117,1	3 546,3	17 608,8	9 003,6	5 854,6	5 596,1
	бюджет АГО		50 495,4	2 750,2	3 018,7	3 117,1	3 546,3	17 608,8	9 003,6	5 854,6	5 596,1
2.1	Основное мероприятие 1: Обеспечение постоянной готовности сегментов АПК «Безопасный город»		50 495,4	2 750,2	3 018,7	3 117,1	3 546,3	17 608,8	9 003,6	5 854,6	5 596,1
3	Подпрограмма 3: «Обеспечение первичных мер пожарной безопасности» на 2020-2027 годы, в том числе:	УОБ, МКУ «Служба ГО и ЧС», Управление образования, УКиМП, УФКиС УВГТ	257 310,2	3 910,4	3 107,4	4 268,1	30 726,2	38 853,8	61 833,8	43 220,5	71 390,0
	бюджет АГО		67 341,4	3 910,4	3 107,4	4 268,1	10 407,8	9 746,9	13 036,6	9 203,4	13 660,8
	бюджет Иркутской области		189 968,8	0,0	0,0	0,0	20 318,4	29 106,9	48 797,2	34 017,1	57 729,2
3.1	Основное мероприятие 1: Профилактическая работа и обеспечение первичных мер пожарной безопасности, в том числе:	УОБ, МКУ «Служба ГО и ЧС», УВГТ	30 448,1	3 910,4	3 107,4	4 268,1	6 246,2	3 785,3	3 741,9	2 724,0	2 664,8
	бюджет АГО		30 448,1	3 910,4	3 107,4	4 268,1	6 246,2	3 785,3	3 741,9	2 724,0	2 664,8
3.2	Основное мероприятие 2: Реализация мероприятий, направленных на социально-экономическое развитие муниципальных образований Иркутской области, в том числе:	Управление образования, УКиМП, УФКиС	226 862,1	0,0	0,0	0,0	24 480,0	35 068,5	58 091,9	40 496,5	68 725,2
	бюджет АГО		36 893,3	0,0	0,0	0,0	4 161,6	5 961,6	9 294,7	6 479,4	10 996,0
	бюджет Иркутской области		189 968,8	0,0	0,0	0,0	20 318,4	29 106,9	48 797,2	34 017,1	57 729,2
3.2.1	Мероприятия по обеспечению первичных мер пожарной безопасности учреждений в муниципальных образовательных учреждениях, учреждениях дополнительного образования, учреждениях культуры и спорта, в том числе:		226 862,1	0,0	0,0	0,0	24 480,0	35 068,5	58 091,9	40 496,5	68 725,2
	бюджет АГО		36 893,3	0,0	0,0	0,0	4 161,6	5 961,6	9 294,7	6 479,4	10 996,0
	бюджет Иркутской области		189 968,8	0,0	0,0	0,0	20 318,4	29 106,9	48 797,2	34 017,1	57 729,2

1	2	3	4	5	6	7	8	9	10	11	12
4	Подпрограмма 4: «Охрана окружающей среды» на 2020-2027 годы, в том числе:	УОБ, КЖКХ, КБиДД, УВГТ	390 785,0	310,0	197,4	170,7	32 254,1	13 862,7	196 748,0	72 178,5	75 063,6
	бюджет АГО		390 785,0	310,0	197,4	170,7	32 254,1	13 862,7	196 748,0	72 178,5	75 063,6
4.1	Основное мероприятие 1: Организация процессов, обеспечивающих безопасность окружающей среды в АГО, в том числе:	УОБ	1 071,7	310,0	197,4	170,7	156,5	237,1	0,0	0,0	0,0
	бюджет АГО		1 071,7	310,0	197,4	170,7	156,5	237,1	0,0	0,0	0,0
4.2	Основное мероприятие 2: Выявление и оценка объектов накопленного вреда окружающей среде и организации работ по ликвидации накопленного вреда окружающей среде на территории АГО, в том числе:	УОБ, КЖКХ	146 198,2	0,0	0,0	0,0	263,5	0,0	68 692,6	37 178,5	40 063,6
	бюджет АГО		146 198,2	0,0	0,0	0,0	263,5	0,0	68 692,6	37 178,5	40 063,6
4.3	Основное мероприятие 3: Ликвидация мест несанкционированного размещения отходов, расположенных на территории АГО, в том числе:	КЖКХ, КБиДД	107 534,6	0,0	0,0	0,0	28 182,4	10 919,4	28 432,8	20 000,0	20 000,0
	бюджет АГО		107 534,6	0,0	0,0	0,0	28 182,4	10 919,4	28 432,8	20 000,0	20 000,0
4.4	Основное мероприятие 4: Сохранение и воспроизводство водных биологических ресурсов и среды их обитания, в том числе:	УВГТ	132,7	0,0	0,0	0,0	132,7	0,0	0,0	0,0	0,0
	бюджет АГО		132,7	0,0	0,0	0,0	132,7	0,0	0,0	0,0	0,0
4.5	Основное мероприятие 5: Корректировка материалов лесоустройства, создание городского лесничества на территории АГО, в том числе:	УОБ	3 519,0	0,0	0,0	0,0	3 519,0	0,0	0,0	0,0	0,0
	бюджет АГО		3 519,0	0,0	0,0	0,0	3 519,0	0,0	0,0	0,0	0,0
4.6	Основное мероприятие 6: Организация работ по рекультивации земель, нарушенных в результате добычи полезных ископаемых на территории АГО, в том числе:	УОБ	55 960,1	0,0	0,0	0,0	0,0	895,0	45 065,1	10 000,0	0,0
	бюджет АГО		55 960,1	0,0	0,0	0,0	0,0	895,0	45 065,1	10 000,0	0,0
4.7	Основное мероприятие 7: Обеспечение сохранности и содержание городских лесов в АГО, в том числе:	УОБ	4 055,6	0,0	0,0	0,0	0,0	1 215,6	2 840,0	0,0	0,0
	бюджет АГО		4 055,6	0,0	0,0	0,0	0,0	1 215,6	2 840,0	0,0	0,0
4.8	Основное мероприятие 8: Озеленение территорий АГО, в том числе:	КЖКХ, КБиДД	72 313,1	0,0	0,0	0,0	0,0	595,6	51 717,5	5 000,0	15 000,0
	бюджет АГО		72 313,1	0,0	0,0	0,0	0,0	595,6	51 717,5	5 000,0	15 000,0
5	Подпрограмма 5: «Защита населения и территории АГО от чрезвычайных ситуаций природного и техногенного характера» на 2020-2027 годы, в том числе:	МКУ «Служба ГО и ЧС», КЖКХ, КБиДД, УВГТ, УСП	386 504,2	28 536,3	31 784,6	32 197,1	46 683,9	57 082,4	69 653,3	57 882,7	62 683,9
	бюджет АГО		367 454,5	28 536,3	31 784,6	30 535,6	41 316,6	45 061,5	69 653,3	57 882,7	62 683,9
	бюджет Иркутской области		19 049,7	0,0	0,0	1 661,5	5 367,3	12 020,9	0,0	0,0	0,0
5.1	Основное мероприятие 1: Предупреждение и ликвидация последствий чрезвычайных ситуаций и стихийных бедствий на территории АГО, в том числе:	МКУ «Служба ГО и ЧС», КЖКХ, КБиДД, УВГТ, УСП	81 476,6	988,7	865,6	807,8	8 975,0	11 200,4	23 497,1	15 200,5	19 941,5
	бюджет АГО		72 522,5	988,7	865,6	807,8	8 975,0	2 246,3	23 497,1	15 200,5	19 941,5
	бюджет Иркутской области		8 954,1	0,0	0,0	0,0	0,0	8 954,1	0,0	0,0	0,0

1	2	3	4	5	6	7	8	9	10	11	12
5.1.1	Предупреждение и ликвидация последствий чрезвычайных ситуаций и стихийных бедствий на территории АГО, в том числе:	МКУ «Служба ГО и ЧС»	12 823,9	988,7	865,6	807,8	2 072,4	1 911,5	2 095,3	2 041,3	2 041,3
	бюджет АГО		12 823,9	988,7	865,6	807,8	2 072,4	1 911,5	2 095,3	2 041,3	2 041,3
5.1.2	Оказание единовременной материальной помощи гражданам, пострадавшим в результате чрезвычайной ситуации природного характера на территории АГО, в том числе:	УСП	1 800,0	0,0	0,0	0,0	1 800,0	0,0	0,0	0,0	0,0
	бюджет АГО		1 800,0	0,0	0,0	0,0	1800,0	0,0	0,0	0,0	0,0
5.1.3	Возмещение затрат юридическим лицам, участвовавшим в аварийно-восстановительных мероприятиях при ликвидации чрезвычайной ситуации природного характера на территории АГО, в том числе:	КЖКХ	5 102,6	0,0	0,0	0,0	5 102,6	0,0	0,0	0,0	0,0
	бюджет АГО		5 102,6	0,0	0,0	0,0	5 102,6	0,0	0,0	0,0	0,0
5.1.4	Обеспечение безопасности гидротехнических сооружений, в том числе:	КБиДД, УВГТ	52 796,0	0,0	0,0	0,0	0,0	334,8	21 401,8	13 159,2	17 900,2
	бюджет АГО		52 796,0	0,0	0,0	0,0	0,0	334,8	21 401,8	13 159,2	17 900,2
5.1.5	Проведение аварийно-спасательных работ в зоне чрезвычайной ситуации, направленных на локализацию и ликвидацию поражающих факторов источника чрезвычайной ситуации, связанных со сжиганием (утилизацией) сельскохозяйственных животных на территории Ангарского городского округа Иркутской области	УВГТ	8 954,1	0,0	0,0	0,0	0,0	8 954,1	0,0	0,0	0,0
	бюджет Иркутской области		8 954,1	0,0	0,0	0,0	0,0	8 954,1	0,0	0,0	0,0
5.2	Основное мероприятие 2: Резерв материальных ресурсов для ликвидации чрезвычайных ситуаций на территории АГО, в том числе:	МКУ «Служба ГО и ЧС»	2 382,3	140,5	116,0	0,0	115,8	113,7	1 664,3	116,0	116,0
	бюджет АГО		2 382,3	140,5	116,0	0,0	115,8	113,7	1 664,3	116,0	116,0
5.3	Основное мероприятие 3: Обеспечение деятельности МКУ «Служба ГО и ЧС», в том числе:	МКУ «Служба ГО и ЧС»	298 950,3	27 407,1	30 803,0	31 389,3	37 593,1	42 073,3	44 491,9	42 566,2	42 626,4
	бюджет АГО		291 921,5	27 407,1	30 803,0	29 727,8	32 225,8	42 073,3	44 491,9	42 566,2	42 626,4
	бюджет Иркутской области		7 028,8	0,0	0,0	1 661,5	5 367,3	0,0	0,0	0,0	0,0
5.4	Основное мероприятие 4: Реализация мероприятий, направленных на социально-экономическое развитие муниципальных образований Иркутской области, в том числе:	МКУ «Служба ГО и ЧС»	3 695,0	0,0	0,0	0,0	0,0	3 695,0	0,0	0,0	0,0
	бюджет АГО		628,2	0,0	0,0	0,0	0,0	628,2	0,0	0,0	0,0
	бюджет Иркутской области		3 066,8	0,0	0,0	0,0	0,0	3 066,8	0,0	0,0	0,0
5.4.1	Приобретение для муниципального казенного учреждения «Служба ГО и ЧС» транспортных средств, в том числе:	МКУ «Служба ГО и ЧС»	3 695,0	0,0	0,0	0,0	0,0	3 695,0	0,0	0,0	0,0
	бюджет АГО		628,2	0,0	0,0	0,0	0,0	628,2	0,0	0,0	0,0
	бюджет Иркутской области		3 066,8	0,0	0,0	0,0	0,0	3 066,8	0,0	0,0	0,0
6	Подпрограмма 6: «Мобилизационная подготовка АГО» на 2020-2027 годы, в том числе:	Администрация АГО	3 971,3	730,6	99,5	137,4	51,4	1 612,4	1 340,0	0,0	0,0
	бюджет АГО		3 971,3	730,6	99,5	137,4	51,4	1 612,4	1 340,0	0,0	0,0
6.1	Основное мероприятие 1: Реализация мероприятий, направленных на обеспечение режима секретности и защиты государственной тайны в администрации АГО	Администрация АГО	3 971,3	730,6	99,5	137,4	51,4	1 612,4	1 340,0	0,0	0,0
7	Подпрограмма 7 «Охрана здоровья граждан АГО» на 2020-2027 годы, в том числе:	УОБ	64,0	0,0	64,0	0,0	0,0	0,0	0,0	0,0	0,0
	бюджет АГО		64,0	0,0	64,0	0,0	0,0	0,0	0,0	0,0	0,0
7.1	Основное мероприятие 1: Профилактика социально значимых заболеваний, травматизма и пропаганда здорового образа жизни	УОБ	64,0	0,0	64,0	0,0	0,0	0,0	0,0	0,0	0,0

»

Исполняющий полномочия мэра
Ангарского городского округа А.С. Сафронов

Российская Федерация
Иркутская область
АДМИНИСТРАЦИЯ
Ангарского городского округа

ПОСТАНОВЛЕНИЕ

05.06.2025 № 766-па

О внесении изменений в муниципальную программу Ангарского городского округа «Формирование современной городской среды» на 2018-2030 годы, утвержденную постановлением администрации Ангарского городского округа от 31.10.2017 № 1736-па

Руководствуясь Бюджетным кодексом Российской Федерации, Федеральным законом от 06.10.2003 № 131-ФЗ «Об общих принципах организации местного самоуправления в Российской Федерации», Уставом Ангарского городского округа, Порядком принятия решений о разработке муниципальных программ Ангарского городского округа и их формирования и реализации, утвержденным постановлением администрации Ангарского городского округа от 05.08.2015 № 677-па, Перечнем муниципальных программ Ангарского городского округа, утвержденным постановлением администрации Ангарского городского округа от 31.05.2019 № 512-па, на основании протокола заседания общественной комиссии по осуществлению контроля за реализацией муниципальной программы Ангарского городского округа «Формирование современной городской среды» на 2018-2030 годы от 16.04.2025 № 1 администрация Ангарского городского округа

ПОСТАНОВЛЯЕТ:

1. Внести в муниципальную программу Ангарского городского округа «Формирование современной городской среды» на 2018-2030 годы, утвержденную постановлением администрации Ангарского городского округа от 31.10.2017 № 1736-па (в редакции постановлений администрации Ангарского городского округа от 26.02.2019 № 180-па, от 30.12.2022 № 1883-па, от 29.12.2023 № 1989-па, от 28.12.2024 № 1846-па, от 25.03.2025 № 396-па) (далее – Программа), следующие изменения:

1.1. Строку «Ожидаемые конечные результаты реализации Подпрограммы 1» таблицы подраздела 8.1 «Паспорт Подпрограммы 1» раздела 8 «Подпрограмма 1 «Повышение уровня благоустройства дворовых территорий многоквартирных домов и общественных территорий, нуждающихся в благоустройстве» Программы изложить в следующей редакции:

«Ожидаемые конечные результаты реализации Подпрограммы 1	1. Увеличение количества благоустроенных дворовых территорий многоквартирных домов, в которых выполнены мероприятия по благоустройству с участием граждан на 16 ед. период реализации Программы. 2. Разработка 102 дизайн-проектов благоустройства дворовых территорий многоквартирных домов за период реализации Программы. 3. Увеличение доли благоустроенных общественных территорий Ангарского городского округа от общей площади общественных территорий, нуждающихся в благоустройстве, на 33,9 % за период 2018-2030 годы. 4. Увеличение количества благоустроенных дворовых территорий многоквартирных домов, в которых выполнены мероприятия по благоустройству с участием граждан на 97 ед. за период 2019-2030 годы. 5. Увеличение количества благоустроенных общественных пространств на 25 ед. за период 2019-2030 годы. 6. Увеличение доли граждан, принявших участие в решении вопросов развития городской среды от общего количества граждан в возрасте от 14 лет, проживающих в Ангарском городском округе на 30% за период действия Программы.».

1.2. Приложение № 1 «Цель, задачи, целевые показатели Программы» к Программе изложить в новой редакции (Приложение № 1 к настоящему постановлению)

1.3. Приложение № 3 «Сведения об основных мероприятиях Подпрограмм (о плоскостных сооружениях (детских площадках), малых архитектурных формах)» к Программе изложить в новой редакции (Приложение № 2 к настоящему постановлению).

1.4. Приложение № 4 «Информация об участии в реализации национальных (региональных) проектах муниципальная программа Ангарского городского округа «Формирование современной городской среды» на 2018-2030 годы» к Программе изложить в новой редакции (Приложение № 3 к настоящему постановлению).

1.5. Приложение № 10 «Адресный перечень всех общественных территорий, нуждающихся в благоустройстве и подлежащих благоустройству в рамках реализации мероприятий муниципальной программы Ангарского городского округа «Формирование современной городской среды» на 2018-2030 годы» к Программе изложить в новой редакции (Приложение № 4 к настоящему постановлению).

2. Настоящее постановление опубликовать в газете «Ангарские ведомости» и разместить на официальном сайте Ангарского городского округа в информационно-телекоммуникационной сети «Интернет».

3. Контроль исполнения настоящего постановления возложить на председателя Комитета по благоустройству и дорожной деятельности администрации Ангарского городского округа.

Исполняющий полномочия мэра
Ангарского городского округа А.С. Сафронов

Приложение № 1
к постановлению администрации
Ангарского городского округа
от 05.06.2025 № 766-па

«Приложение № 1
к Программе

ЦЕЛЬ, ЗАДАЧИ, ЦЕЛЕВЫЕ ПОКАЗАТЕЛИ ПРОГРАММЫ

№ п/п	Цель, задачи Программы, Подпрограммы, основные мероприятия, наименования целевых показателей	Ед. изм.	Целевой показатель года, предшествующего году реализации	Значение целевого показателя в результате реализации Программы	Значение целевого показателя по годам												
					2018 год	2019 год	2020 год	2021 год	2022 год	2023 год	2024 год	2025 год	2026 год	2027 год	2028 год	2029 год	2030 год
1	2	3	4	5	6	7	8	9	10	11	12	13	14	15	16	17	18
	Программа «Формирование современной городской среды» на 2018-2030 годы																
	Цель Программы: Повышение качества и комфорта городской среды на территории Ангарского городского округа																
	Целевой показатель: «Площадь благоустроенных дворовых территорий многоквартирных домов с участием граждан»	кв.м	215 274,0	765 296,8	196 597,0	112 661,0	111 490,3	187 186,0	70 902,7	49 079,0	25 885,0	11 495,8	0,0	0,0	0,0	0,0	0,0
	Целевой показатель: «Доля благоустроенных дворовых территорий многоквартирных домов с участием граждан, от общего количества дворовых территорий многоквартирных домов, нуждающихся в благоустройстве»	%	2,2	16,3	2,2	2,3	3,2	3,1	2,0	2,0	1,0	0,5	0,0	0,0	0,0	0,0	0,0
	Целевой показатель: «Площадь благоустроенных общественных территорий Ангарского	кв.м	15 103	242 347	17 604	38 422	25 232	39 915	32 325	45 352	16 901	26 596	0	0	0	0	0
	городского округа»																
	Целевой показатель «Количество мероприятий по благоустройству мест массового отдыха (городских парков, скверов)»	ед.	-	5	5	0	0	0	0	0	0	0	0	0	0	0	0
	Целевой показатель: «Доля граждан, принявших участие в решении вопросов развития городской среды от общего количества граждан в возрасте от 14 лет, проживающих в Ангарском городском округе»	%	-	30	0	9	13,4	27,6	20	25	30	30	0	0	0	0	0
I	Задача 1 Программы: Повышение уровня благоустройства, обеспечение содержания и развития дворовых территорий многоквартирных домов и общественных территорий Ангарского городского округа																
1	Подпрограмма 1 «Повышение уровня благоустройства дворовых территорий многоквартирных домов и общественных территорий, нуждающихся в благоустройстве»																
1.1.	Задача 1 Подпрограммы 1: Повышение уровня благоустройства, обеспечение содержания и развития дворовых территорий многоквартирных домов Ангарского городского округа																
1.1.1.	Основное мероприятие 1: Благоустройство дворовых территорий многоквартирных домов																
1.1.1.1.	Целевой показатель: «Количество благоустроенных дворовых территорий многоквартирных домов, в которых выполнены мероприятия по благоустройству с участием граждан»	ед.	16	16	16	0	0	0	0	0	0	0	0	0	0	0	0
1.1.1.2.	Целевой показатель: «Количество дизайн-проектов благоустройства дворовых территорий многоквартирных домов»	ед.	0	102	16	16	16	21	13	13	0	7	0	0	0	0	0
1.2.	Задача 2 Подпрограммы 1: Повышение уровня благоустройства и развития общественных территорий Ангарского городского округа																
1.2.1.	Основное мероприятие 2: Благоустройство общественных территорий																
1.2.1.1	Целевой показатель: «Доля благоустроенных общественных территорий Ангарского	%	1,9	33,9	2,3	5,1	3,5	5,8	5,0	5,7	3,2	3,3	0,0	0,0	0,0	0,0	0,0
	городского округа, от общей площади общественных территорий, нуждающихся в благоустройстве»																
1.3.	Задача 3 Подпрограммы 1: Реализация мероприятий в рамках регионального проекта «Формирование комфортной городской среды в Иркутской области»																
1.3.1.	Основное мероприятие 3: Мероприятия в рамках реализации регионального проекта «Формирование комфортной городской среды в Иркутской области																
1.3.1.1	Целевой показатель: «Количество благоустроенных дворовых территорий многоквартирных домов»	ед.	0	97	0	16	22	21	13	15	6	4	0	0	0	0	0
1.3.1.2	Целевой показатель: «Количество благоустроенных общественных пространств»	ед.	0	25	0	3	3	4	5	5	4	1	0	0	0	0	0
1.3.1.3.	Целевой показатель: Доля граждан, принявших участие в решении вопросов развития городской среды от общего количества граждан в возрасте от 14 лет, проживающих в Ангарском городском округе	%	-	30	0	9	13,4	27,6	20	25	30	30	0	0	0	0	0
II	Задача 2 Программы. Приведение в качественное состояние мест массового отдыха населения (городских парков, скверов)																
2	Подпрограмма 2 «Парки и скверы»																
2.1.	Задача 1. Подпрограммы 2: Повышение уровня благоустройства и содержания мест массового отдыха населения (городских парков, скверов).																
2.2.1.	Основное мероприятие 1. Благоустройство мест массового отдыха населения (городских парков, скверов)																
2.2.1.1.	Целевой показатель «Количество мероприятий по благоустройству мест массового отдыха населения (городских парков, скверов)»	ед.	-	5	5	0	0	0	0	0	0	0	0	0	0	0	0

»

Исполняющий полномочия мэра
Ангарского городского округа А.С.Сафронов

Приложение № 2
к постановлению администрации
Ангарского городского округа
от 05.06.2025 № 766-па

«Приложение № 3
к Программе

СВЕДЕНИЯ ОБ ОСНОВНЫХ МЕРОПРИЯТИЯХ ПОДПРОГРАММ
(о плоскостных сооружениях (детских площадках), малых архитектурных формах)

№ п/п	Наименование подпрограммы, основного мероприятия, мероприятия, объекта (с указанием адреса)	Год начала работ	Ед. изм.	Значение количественного показателя	Источники финансирования	Объемы финансирования по годам, тыс. руб.											
						Всего	2018	2019	2020	2021	2022	2023	2024	2025	2026	2027	2028	2029	2030
1	2	3	4	5	6	7	8	9	10	11	12	13	14	15	16	17	18	19	20
1.	Подпрограмма «Повышение уровня благоустройства дворовых территорий многоквартирных домов и общественных территорий, нуждающихся в благоустройстве»																		
1.1.	Основное мероприятие 1 «Благоустройство дворовых территорий многоквартирных домов»																		
	Установка детских (спортивных) площадок		ед./год	16	Всего, в том числе:	69 825,9	69 825,9	0,0	0,0	0,0	0,0	0,0	0,0	0,0	0,0	0,0	0,0	0,0	0,0
					бюджет АГО	6 671,6	6 671,6	0,0	0,0	0,0	0,0	0,0	0,0	0,0	0,0	0,0	0,0	0,0	0,0
					бюджет Иркутской области	17 839,0	17 839,0	0,0	0,0	0,0	0,0	0,0	0,0	0,0	0,0	0,0	0,0	0,0	0,0
					Федеральный бюджет	45 315,3	45 315,3	0,0	0,0	0,0	0,0	0,0	0,0	0,0	0,0	0,0	0,0	0,0	0,0
	в том числе по следующим адресам:																		
1.1.1	г. Ангарск, 12 микрорайон, дома 11, 11а, 12, 13, 14	2018	ед./год	1															
1.1.2	г. Ангарск, 82 квартал, дома 5, 6	2018	ед./год	1															
1.1.3	г. Ангарск, 7 микрорайон, дом 14	2018	ед./год	1															
1.1.4	г. Ангарск, 32 микрорайон, дом 2	2018	ед./год	1															
1.1.5	г. Ангарск, 19 микрорайон, дома 6а, 6б, 7	2018	ед./год	1															
1.1.6	г. Ангарск, 18 микрорайон, дом 13	2018	ед./год	1															
1.1.7	г. Ангарск, 82 квартал, дома 1, 2	2018	ед./год	1															
1.1.8	г. Ангарск, 84 квартал, дома 14, 15	2018	ед./год	1															

1	2	3	4	5	6	7	8	9	10	11	12	13	14	15	16	17	18	19	20
1.1.9	г. Ангарск, 10 микрорайон, дом 35, 36	2018	ед./год	1															
1.1.10	г. Ангарск, 95 квартал, дом 19	2018	ед./год	1															
1.1.11	г. Ангарск, 85 квартал, дома 23А, 23Б	2018	ед./год	1															
1.1.12	г. Ангарск, 6 микрорайон, дома 16, 17	2018	ед./год	1															
1.1.13	г. Ангарск, 278 квартал, дом 1	2018	ед./год	1															
1.1.14	г. Ангарск, 60 квартал, дома 14, 15, 16, 17, 38	2018	ед./год	1															
1.1.15	г. Ангарск, 84 квартал, дома 7, 8	2018	ед./год	1															
1.1.16	г. Ангарск, 92/93 квартал, дома 1, 2, 3	2018	ед./год	1															
1.2.	Основное мероприятие 3 «Мероприятия в рамках реализации регионального проекта «Формирование комфортной городской среды»																		
	Установка детских (спортивных) площадок		ед./год	97	Всего, в том числе:	514 097,4	0,0	87 996,4	116 340,3	121 347,6	82 410,2	55 086,9	34 108,5	20 861,1	0,0	0,0	0,0	0,0	0,0
					бюджет АГО	18 194,0	0,0	2 913,3	4 096,7	4 273,1	3 070,1	2 220,9	1 461,3	196,8	0,0	0,0	0,0	0,0	0,0
					бюджет Иркутской области	98 728,4	0,0	15 295,1	21 507,9	26 997,9	16 117,7	10 843,2	7 134,2	1 033,2	0,0	0,0	0,0	0,0	0,0
					Федеральный бюджет	397 175,0	0,0	69 788,0	90 735,7	90 076,6	63 222,4	42 022,8	25 513,0	19 631,1	0,0	0,0	0,0	0,0	0,0
	в том числе по следующим адресам:																		
1.2.1	г. Ангарск, 82 квартал, дома 10, 11	2019	ед./год	1															
1.2.2	г. Ангарск, 91 квартал, дома 11, 16	2019	ед./год	1															
1.2.3	г. Ангарск, микрорайон 6а, дом 48	2019	ед./год	1															
1.2.4	г. Ангарск, квартал 50, дома 1, 2, 3, 4, 5, 6, 7, 19	2019	ед./год	1															
1.2.5	г. Ангарск, квартал 55, дома 24, 31, 32, 33	2019	ед./год	1															
1.2.6	г. Ангарск, микрорайон 29, дом 26	2019	ед./год	1															
1.2.7	г. Ангарск, микрорайон 10, дом 47	2019	ед./год	1															
1.2.8	г. Ангарск, микрорайон 7а, дом 8	2019	ед./год	1															
1.2.9	г. Ангарск, квартал 89, дома 7, 9	2019	ед./год	1															
1.2.10	г. Ангарск, микрорайон 13, дом 7	2019	ед./год	1															
1.2.11	г. Ангарск, квартал 93, дом 5	2019	ед./год	1															
1.2.12	г. Ангарск, квартал 93, дом 12	2019	ед./год	1															
1.2.13	г. Ангарск, квартал 120, дома 21, 22	2019	ед./год	1															
1.2.14	г. Ангарск квартал 77, дом 12	2019	ед./год	1															
1.2.15	г. Ангарск, микрорайон 8, дом 94	2019	ед./год	1															
1.2.16	г. Ангарск, микрорайон 8, дом 4	2019	ед./год	1															
1.2.17	г. Ангарск квартал 35, дом 19	2020	ед./год	1															
1.2.18	г. Ангарск квартал 89, дом 19	2020	ед./год	1															
1.2.19	г. Ангарск, микрорайон 8, дома 11, 12	2020	ед./год	1															
1.2.20	г. Ангарск, микрорайон 8, дом 17	2020	ед./год	1															
1.2.21	г. Ангарск, квартал 82, дом 12	2020	ед./год	1															
1.2.22	г. Ангарск, микрорайон 10, дом 40	2020	ед./год	1															
1.2.23	г. Ангарск, квартал 99, дом 3	2020	ед./год	1															
1.2.24	г. Ангарск, квартал Л, дом 2	2020	ед./год	1															
1.2.25	г. Ангарск, квартал 100, дом 1	2020	ед./год	1															
1.2.26	г. Ангарск, квартал 47, дома 2, 3, 8	2020	ед./год	1															
1.2.27	г. Ангарск, квартал 81, дом 12	2020	ед./год	1															
1.2.28	г. Ангарск, микрорайон Китой, ул. Коммунистическая, дом 3	2020	ед./год	1															
1.2.29	г. Ангарск, микрорайон Китой, ул. Советская, дом 1	2020	ед./год	1															
1.2.30	г. Ангарск, микрорайон Китой, ул. Озерная, дом 3	2020	ед./год	1															
1.2.31	г. Ангарск, квартал 278, дом 8	2020	ед./год	1															
1.2.32	г. Ангарск, микрорайон 6а, дома 1, 2, 3, 4	2020	ед./год	1															
1.2.33	г. Ангарск, квартал 94, дом 106	2020	ед./год	1															
1.2.34	г. Ангарск, микрорайон 19, дом 13	2020	ед./год	1															
1.2.35	г. Ангарск, микрорайон 12а, дом 15	2020	ед./год	1															
1.2.36	г. Ангарск, микрорайон 12а, дома 5, 6	2020	ед./год	1															
1.2.37	г. Ангарск, квартал 59, дома 16, 17, 18, 19, 30, 33, 34	2020	ед./год	1															
1.2.38	г. Ангарск, микрорайон 18, дом 11	2020	ед./год	1															
1.2.39	г. Ангарск, квартал 93, дом 10	2021	ед./год	1															
1.2.40	г. Ангарск, квартал 221, дома 8, 9	2021	ед./год	1															
1.2.41	г. Ангарск, микрорайон 22, дом 4	2021	ед./год	1															
1.2.42	г. Ангарск, микрорайон 30, дома 5, 6, 7	2021	ед./год	1															
1.2.43	г. Ангарск, микрорайон 17а, дом 25	2021	ед./год	1															
1.2.44	г. Ангарск, микрорайон 10, дом 46	2021	ед./год	1															
1.2.45	г. Ангарск, квартал 58, дома 20, 21, 23, 24	2021	ед./год	1															
1.2.46	г. Ангарск, квартал 80, дом 2	2021	ед./год	1															
1.2.47	г. Ангарск, квартал 82, дом 18	2021	ед./год	1															
1.2.48	г. Ангарск, квартал 85, дом 1	2021	ед./год	1															
1.2.49	п. Мегет, квартал 1, дом 44	2021	ед./год	1															
1.2.50	г. Ангарск, микрорайон 12, дома 4, 6, 19	2021	ед./год	1															

1	2	3	4	5	6	7	8	9	10	11	12	13	14	15	16	17	18	19	20
1.2.51	г. Ангарск, микрорайон 13, дома 10, 14а	2021	ед./год	1															
1.2.52	г. Ангарск, квартал 221, дома 6, 7	2021	ед./год	1															
1.2.53	г. Ангарск, квартал 95, дома 4, 5, 7	2021	ед./год	1															
1.2.54	г. Ангарск, квартал 91, дома 5, 7	2021	ед./год	1															
1.2.55	г. Ангарск, квартал 85, дома 14, 15	2021	ед./год	1															
1.2.56	г. Ангарск, микрорайон 10,дом 43	2021	ед./год	1															
1.2.57	г. Ангарск, микрорайон 11, дома 1/2, 4, 6	2021	ед./год	1															
1.2.58	г. Ангарск, микрорайон 12, дома 8, 10	2021	ед./год	1															
1.2.59	г. Ангарск, микрорайон 12а, дома 10, 12	2021	ед./год	1															
1.2.60	г. Ангарск, квартал 95, дом А	2022	ед./год	1															
1.2.61	г. Ангарск, микрорайон 13, дома 12,16	2022	ед./год	1															
1.2.62	г. Ангарск, квартал 81, дома 8, 9, 17	2022	ед./год	1															
1.2.63	г. Ангарск, квартал 89, дома 23, 24, 25	2022	ед./год	1															
1.2.64	г. Ангарск, микрорайон 6а, дом 10	2022	ед./год	1															
1.2.65	г. Ангарск, квартал 86, дом 3	2022	ед./год	1															
1.2.66	г. Ангарск, микрорайон 6, дом 21	2022	ед./год	1															
1.2.67	г. Ангарск, квартал 84, дом 3	2022	ед./год	1															
1.2.68	г. Ангарск, микрорайон 29, дом 25	2022	ед./год	1															
1.2.69	г. Ангарск, микрорайон 8, дом 13	2022	ед./год	1															
1.2.70	г. Ангарск, квартал 277, дом 17/17а	2022	ед./год	1															
1.2.71	г. Ангарск, микрорайон 10, дом 50	2022	ед./год	1															
1.2.72	г. Ангарск, микрорайон 11, дом 15	2022	ед./год	1															
1.2.73	г. Ангарск, п. Мегет, ул. Чехова, дома 13, 17, 15, 19	2023	ед./год	1															
1.2.74	г. Ангарск, п. Мегет, ул. Трактовая, дом 6	2023	ед./год	1															
1.2.75	г. Ангарск, п. Мегет, ул. Песчаная, дом 21	2023	ед./год	1															
1.2.76	г. Ангарск, п. Мегет, ул. Нагорная, дом 39	2023	ед./год	1															
1.2.77	г. Ангарск, п. Мегет, ул. Нагорная, дом 41	2023	ед./год	1															
1.2.78	г. Ангарск, п. Мегет, ул. Чехова, дом 17	2023	ед./год	1															
1.2.79	г. Ангарск, п. Мегет, ул. Чехова, дом 13	2023	ед./год	1															
1.2.80	г. Ангарск, п. Мегет, ул. Чехова, дом 15	2023	ед./год	1															
1.2.81	г. Ангарск, п. Мегет, ул. Чехова, дом 19	2023	ед./год	1															
1.2.82	г. Ангарск, 13 микрорайон, дом 3	2023	ед./год	1															
1.2.83	г. Ангарск, 13 микрорайон, дом 4	2023	ед./год	1															
1.2.84	г. Ангарск, 13 микрорайон, дом 9	2023	ед./год	1															
1.2.85	г. Ангарск, 106 квартал, дом 1	2023	ед./год	1															
1.2.86	г. Ангарск, 59 квартал, дом 5	2023	ед./год	1															
1.2.87	г. Ангарск, 59 квартал, дом 7	2023	ед./год	1															
1.2.88	г. Ангарск, Б квартал, дом 18	2024	ед./год	1															
1.2.89	г. Ангарск, 107 квартал, дом 3	2024	ед./год	1															
1.2.90	г. Ангарск, 8 микрорайон, дом 96	2024	ед./год	1															
1.2.91	г. Ангарск, 12 микрорайон, дом 1	2024	ед./год	1															
1.2.92	г. Ангарск, 12 микрорайон, дома 5,7	2024	ед./год	1															
1.2.93	г. Ангарск, микрорайон Китой, ул. Советская, дом 6	2024	ед./год	1															
1.2.94	г. Ангарск, Б квартал, дом 18	2025	ед./год	1															
1.2.95	г. Ангарск, микрорайон Китой, ул. Советская, дом 4	2025	ед./год	1															
1.2.96	г. Ангарск, микрорайон Китой, ул. Заводская, дом 11	2025	ед./год	1															
1.2.97	г. Ангарск, микрорайон Китой, ул. Партизанская, дом 48	2025	ед./год	1															

»

Исполняющий полномочия мэра
Ангарского городского округа А.С.Сафронов

Приложение № 3
к постановлению администрации
Ангарского городского округа
от 05.06.2025 № 766-па

«Приложение № 4
к Программе

ИНФОРМАЦИЯ ОБ УЧАСТИИ В РЕАЛИЗАЦИИ НАЦИОНАЛЬНЫХ (РЕГИОНАЛЬНЫХ) ПРОЕКТАХ

Муниципальная программа Ангарского городского округа «Формирование современной городской среды» на 2018-2030 годы

№ п/п	Наименование национального, регионального проектов, Подпрограммы, основного мероприятия, целевого показателя	Ед. изм.	За весь период реализации	Планируемые значения объемов финансирования и целевых показателей в рамках реализации национальных (региональных) проектов по годам												
				2018	2019	2020	2021	2022	2023	2024	2025	2026	2027	2028	2029	2030
1	2	3	4	5	6	7	8	9	10	11	12	13	14	15	16	17
1.	Национальный проект «Жилье и городская среда»	тыс. руб.	863 258,0	0,0	152 950,3	144 733,1	143 373,1	125 253,6	122 232,1	98 061,3	76 654,5	0,0	0,0	0,0	0,0	0,0
	бюджет АГО	тыс. руб.	29 727,5	0,0	5 063,8	5 096,6	5 048,6	4 666,2	4 928,0	4 201,1	723,2	0,0	0,0	0,0	0,0	0,0
	областной бюджет	тыс. руб.	158 153,9	0,0	26 585,1	26 806,3	31 898,2	24 497,0	24 059,9	20 510,8	3 796,6	0,0	0,0	0,0	0,0	0,0
	федеральный бюджет	тыс. руб.	675 376,6	0,0	121 301,4	112 830,2	106 426,3	96 090,4	93 244,2	73 349,4	72 134,7	0,0	0,0	0,0	0,0	0,0
1.1.	Региональный проект «Формирование комфортной городской среды»	тыс. руб.	863 258,0	0,0	152 950,3	144 733,1	143 373,1	125 253,6	122 232,1	98 061,3	76 654,5	0,0	0,0	0,0	0,0	0,0

1	2	3	4	5	6	7	8	9	10	11	12	13	14	15	16	17
	бюджет АГО	тыс. руб.	29 727,5	0,0	5 063,8	5 096,6	5 048,6	4 666,2	4 928,0	4 201,1	723,2	0,0	0,0	0,0	0,0	0,0
	областной бюджет	тыс. руб.	158 153,9	0,0	26 585,1	26 806,3	31 898,2	24 497,0	24 059,9	20 510,8	3 796,6	0,0	0,0	0,0	0,0	0,0
	федеральный бюджет	тыс. руб.	675 376,6	0,0	121 301,4	112 830,2	106 426,3	96 090,4	93 244,2	73 349,4	72 134,7	0,0	0,0	0,0	0,0	0,0
1.1.1.	Подпрограмма 1 «Повышение уровня благоустройства дворовых территорий многоквартирных домов и общественных территорий, нуждающихся в благоустройстве»	тыс. руб.	863 258,0	0,0	152 950,3	144 733,1	143 373,1	125 253,6	122 232,1	98 061,3	76 654,5	0,0	0,0	0,0	0,0	0,0
1.1.1.1.	Основное мероприятие 3 «Мероприятия в рамках реализации регионального проекта «Формирование комфортной городской среды»	тыс. руб.	863 258,0	0,0	152 950,3	144 733,1	143 373,1	125 253,6	122 232,1	98 061,3	76 654,5	0,0	0,0	0,0	0,0	0,0
	бюджет АГО	тыс. руб.	29 727,5	0,0	5 063,8	5 096,6	5 048,6	4 666,2	4 928,0	4 201,1	723,2	0,0	0,0	0,0	0,0	0,0
	областной бюджет	тыс. руб.	158 153,9	0,0	26 585,1	26 806,3	31 898,2	24 497,0	24 059,9	20 510,8	3796,6	0,0	0,0	0,0	0,0	0,0
	федеральный бюджет	тыс. руб.	675 376,6	0,0	121 301,4	112 830,2	106 426,3	96 090,4	93 244,2	73 349,4	72134,7	0,0	0,0	0,0	0,0	0,0
1.1.1.1.1.	Целевой показатель: Количество благоустроенных дворовых территорий многоквартирных домов	ед.	97	0	16	22	21	13	15	6	4	0	0	0	0	0
1.1.1.1.2.	Целевой показатель: Количество благоустроенных общественных пространств	ед.	25	0	3	3	4	5	5	4	1	0	0	0	0	0
1.1.1.1.3.	Целевой показатель: Доля граждан, принявших участие в решении вопросов развития городской среды от общего количества граждан в возрасте от 14 лет, проживающих в Ангарском городском округе	%	30,0	0,0	9,0	13,4	27,6	20,0	25,0	30,0	30,0	0,0	0,0	0,0	0,0	0,0

»

Исполняющий полномочия мэра
Ангарского городского округа А.С.Сафронов

Приложение № 4
к постановлению администрации
Ангарского городского округа
от 05.06.2025 № 766-па

«Приложение № 10
к Программе

АДРЕСНЫЙ ПЕРЕЧЕНЬ

всех общественных территорий, нуждающихся в благоустройстве и подлежащих благоустройству в рамках реализации мероприятий муниципальной программы Ангарского городского округа «Формирование современной городской среды» на 2018-2030 годы

Адрес общественной территории		
№ п/п	Населенный пункт	Улица (микрорайон, квартал)
1	г. Ангарск	Набережная вдоль поймы реки Китой
2	г. Ангарск	7 микрорайон, Сталинградская аллея
3	г. Ангарск	микрорайон Цементный, вдоль ул. Бабушкина, сквер
4	г. Ангарск	22 микрорайон, лесопарковая зона
5	с. Савватеевка	ул. Школьная, сквер
6	с. Одинск	ул. Школьная, 1 спортивная площадка при муниципальном общеобразовательном учреждении Ангарского городского округа «Средняя образовательная школа № 16»
7	г. Ангарск	188 квартал, территория за торговым домом «Юность»
8	г. Ангарск	92 квартал, лесной массив за торговым домом «Север»
9	п. Мегет	ул. Калинина, в районе железнодорожного вокзала
10	г. Ангарск	11 микрорайон, лесной массив за школой 7 напротив домов 18, 19, 20
11	г. Ангарск	парк ДК «Современник», квартал 181
12	п. Мегет	п. Мегет, площадь перед административным зданием 1 квартала, дом 7
13	г. Ангарск	сквер в 85 квартале, между домами 23а, 23б, 9а, школой № 32
14	г. Ангарск	сквер в 82 квартале, между домами 9, 10, 11, 16, 21
15	г. Ангарск	сквер в 81 квартале, между домами 9, 11
16	г. Ангарск	88 квартал, территория сквера между д. 11, 12, 13, 14, 15
17	г. Ангарск	177 квартал, вдоль магазина Силуэт
18	г. Ангарск	88 квартал, сквер за д. 1, 2 по ул. Карла Маркса
19	г. Ангарск	85 квартал, территория между д. 2, 3, 4, 5, 6, 8 кад.№ 38:26:040803:3951
20	г. Ангарск	84 квартал, вдоль ул. Горького 38:26:040803:3957
21	г. Ангарск	сквер вдоль улицы Коминтерна возле магазина «Центральный», 38:26:040402:82
22	п. Мегет	«Аллея Любви» между домами 1, 2, 3, 4, 5, 6 по ул. Ленина, 1-ый этап
23	г. Ангарск	181 квартал, площадь справа ДК «Современник», ремонт фонтана и прилегающей территории»
24	г. Ангарск	территория на пересечении улиц Коминтерна и Социалистической в 15 микрорайоне, 38:26:040403:259
25	г. Ангарск	парковая зона СП «Родник» и зона на пересечении ул. Зурабова, Троицкая, Чайковского, земельный участок с кадастровым номером: 38:26:040804:5026
26	г. Ангарск	206 квартал, вдоль ул. Энгельса около Ермака
27	г. Ангарск	93 квартал, в 63 метрах юго-восточнее пересечения улицы Чайковского и улицы Жадного, кад. № 38:26:040107:3904
28	г. Ангарск	микрорайон Китой, улица Заводская, кад. № 38:26:040901:4895
29	г. Ангарск	28-29 квартал, парк «Пионер»
30	г. Ангарск	84 квартал на пересечении улицы Горького и проспекта Ленинградский за домами 26, 25, 24, 38:26:040803:3952
31	г. Ангарск	36 микрорайон, парк имени 75-летия Ангарска, земельный участок 38:26:040702:125
32	г. Ангарск	Благоустройство Набережной 2-й этап на участке от микрорайона Старица до микрорайона Кирова
33	г. Ангарск	Набережная, 1-й этап (спуск к воде)

»

Исполняющий полномочия мэра
Ангарского городского округа А.С.Сафронов

Российская Федерация
Иркутская область
АДМИНИСТРАЦИЯ
Ангарского городского округа

П О С Т А Н О В Л Е Н И Е

05.06.2025 № 767-па

О внесении изменения в муниципальную программу Ангарского городского округа «Развитие жилищно-коммунального хозяйства» на 2020-2027 годы, утвержденную постановлением администрации Ангарского городского округа от 13.11.2019 № 1169-па

Руководствуясь Бюджетным кодексом Российской Федерации, Федеральными законами от 06.10.2003 № 131-ФЗ «Об общих принципах организации местного самоуправления в Российской Федерации», от 28.06.2014 № 172-ФЗ «О стратегическом планировании в Российской Федерации», Уставом Ангарского городского округа, решением Думы Ангарского городского округа от 05.07.2016 № 196-20/01рД «Об утверждении Стратегии социально-экономического развития Ангарского городского округа на период 2017-2030 годов», Порядком принятия решений о разработке муниципальных программ Ангарского городского округа и их формирования и реализации, утвержденным постановлением администрации Ангарского городского округа от 05.08.2015 № 677-па, Перечнем муниципальных программ Ангарского городского округа, утвержденным постановлением администрации Ангарского городского округа от 31.05.2019 № 512-па, администрация Ангарского городского округа

ПОСТАНОВЛЯЕТ:

1. Внести в муниципальную программу Ангарского городского округа «Развитие жилищно-коммунального хозяйства» на 2020-2027 годы, утвержденную постановлением администрации Ангарского городского округа от 13.11.2019 № 1169-па (в редакции постановлений администрации Ангарского городского округа от 30.12.2022 № 1889-па, от 29.12.2023 № 2009-па, 28.12.2024 № 1828-па, от 20.02.2025 № 192-па, от 28.02.2025 № 248-па, от 15.05.2025 № 649-па) (далее − Программа), следующее изменение:

1.4. Приложение № 2 «Объем и источники финансирования Программы» к Программе изложить в новой редакции (Приложение № 1 к настоящему постановлению).

2. Настоящее постановление опубликовать в газете «Ангарские ведомости» и разместить на официальном сайте Ангарского городского округа в информационно-телекоммуникационной сети «Интернет».

3. Контроль исполнения настоящего постановления возложить на председателя Комитета по жилищно-коммунальному хозяйству, строительству, транспорту и связи администрации Ангарского городского округа.

Исполняющий полномочия мэра
Ангарского городского округа А.С. Сафронов

Приложение № 1
к постановлению администрации
Ангарского городского округа
от 05.06.2025 № 767-па

«Приложение № 2
к Программе

ОБЪЕМ И ИСТОЧНИКИ ФИНАНСИРОВАНИЯ ПРОГРАММЫ

№ п/п	Источник финансирования Программы	Наименование ответственного исполнителя, соисполнителя, участника	Объем финансирования Программы, тыс. руб.							
			за весь период реализации	в том числе по годам						
				2020 год	2021 год	2022 год	2023 год	2024 год	2025 год	2026 год	2027 год
1	2	3	4	5	6	7	8	9	10	11	12
	Программа «Развитие жилищно-коммунального хозяйства» на 2020-2027 годы	КЖКХ, МКУ СМХ», КУМИ	1 651 861,7	82 497,0	100 229,9	131 556,3	83 629,9	214 609,1	786 891,4	159 677,4	92 770,7

1	2	3	4	5	6	7	8	9	10	11	12
	бюджет Ангарского городского округа (далее – АГО)		856 814,6	62 027,1	66 335,4	80 424,4	70 145,5	142 943,8	238 804,9	103 362,8	92 770,7
	бюджет Иркутской области		795 047,1	20 469,9	33 894,5	51 131,9	13 484,4	71 665,3	548 086,5	56 314,6	0,0
1.	Подпрограмма 1 «Капитальный ремонт объектов жилищного фонда» на 2020-2027 годы	КЖКХ	22 038,3	3 626,7	2 537,5	3 921,0	40,5	7 840,2	3 862,4	105,0	105,0
	бюджет АГО		18 287,3	1 126,7	1 286,5	3 921,0	40,5	7 840,2	3 862,4	105,0	105,0
	бюджет Иркутской области		3 751,0	2 500,0	1 251,0	0,0	0,0	0,0	0,0	0,0	0,0
1.1.	Основное мероприятие «Проведение капитального ремонта и замена оборудования в муниципальном жилищном фонде»	КЖКХ	13 839,1	619,2	1 043,2	248,6	35,5	7 835,2	3 857,4	100,0	100,0
	бюджет АГО		13 839,1	619,2	1 043,2	248,6	35,5	7 835,2	3 857,4	100,0	100,0
1.2.	Основное мероприятие «Диагностирование внутридомовых систем газоснабжения в многоквартирных домах»	КЖКХ	4 491,8	3 002,5	1 489,3	0,0	0,0	0,0	0,0	0,0	0,0
	бюджет АГО		740,8	502,5	238,3	0,0	0,0	0,0	0,0	0,0	0,0
	бюджет Иркутской области		3 751,0	2 500,0	1 251,0	0,0	0,0	0,0	0,0	0,0	0,0
1.3.	Основное мероприятие «Меры финансовой поддержки осуществления услуг и (или) работ по капитальному ремонту общего имущества в многоквартирных домах»	КЖКХ	40,0	5,0	5,0	5,0	5,0	5,0	5,0	5,0	5,0
	бюджет АГО		40,0	5,0	5,0	5,0	5,0	5,0	5,0	5,0	5,0
1.4.	Основное мероприятие «Противоаварийные мероприятия в целях восстановления безопасной работоспособности объекта»	КЖКХ	3 667,4	0,0	0,0	3 667,4	0,0	0,0	0,0	0,0	0,0
	бюджет АГО		3 667,4	0,0	0,0	3 667,4	0,0	0,0	0,0	0,0	0,0
2.	Подпрограмма 2 «Энергосбережение и повышение энергетической эффективности» на 2020-2027 годы	КЖКХ, КУМИ	3 429,8	474,2	700,0	120,1	857,9	895,2	182,4	100,0	100,0
	бюджет АГО		1 961,4	424,7	640,9	120,1	207,9	185,4	182,4	100,0	100,0
	бюджет Иркутской области		1 468,4	49,5	59,1	0,0	650,0	709,8	0,0	0,0	0,0
2.1.	Основное мероприятие «Установка энергосберегающих устройств и приборов учета потребления энергетических ресурсов на сетях уличного освещения, светофорных объектах и в муниципальном жилищном фонде»	КЖКХ	1 629,9	415,3	629,7	120,1	74,8	40,0	150,0	100,0	100,0
	бюджет АГО		1 629,9	415,3	629,7	120,1	74,8	40,0	150,0	100,0	100,0
2.2.	Основное мероприятие «Создание условий для повышения энергоэффективности инженерной инфраструктуры муниципальной собственности»	КЖКХ, КУМИ	1 799,9	58,9	70,3	0,0	783,1	855,2	32,4	0,0	0,0
	бюджет АГО		331,5	9,4	11,2	0,0	133,1	145,4	32,4	0,0	0,0
	бюджет Иркутской области		1 468,4	49,5	59,1	0,0	650,0	709,8	0,0	0,0	0,0
3.	Подпрограмма 3 «Системы жизнеобеспечения» на 2020-2027 годы	КЖКХ, МКУ «СМХ»	1 092 067,7	17 743,6	38 791,0	62 042,4	5 334,9	133 289,2	710 547,3	95 676,4	28 642,9
	бюджет АГО		322 630,5	3 211,5	6 206,6	14 901,2	5 334,9	62 510,8	162 460,8	39 361,8	28 642,9
	бюджет Иркутской области		769 437,2	14 532,1	32 584,4	47 141,2	0,0	70 778,4	548 086,5	56 314,6	0,0
3.1.	Основное мероприятие «Проектирование, строительство и содержание объектов коммунальной инфраструктуры»	КЖКХ, МКУ «СМХ»	1 032 232,3	17 691,6	38 791,0	62 042,4	5 334,9	133 289,2	650 763,9	95 676,4	28 642,9
	бюджет АГО		309 974,0	3 159,5	6 206,6	14 901,2	5 334,9	62 510,8	149 856,3	39 361,8	28 642,9
	бюджет Иркутской области		722 258,3	14 532,1	32 584,4	47 141,2	0,0	70 778,4	500 907,6	56 314,6	0,0
3.1.1.	Содержание сетей и сооружений ливневой канализации на территории Ангарского городского округа		82 556,1	0,0	0,0	0,0	0,0	0,0	26 281,3	28 137,4	28 137,4
	бюджет АГО		82 556,1	0,0	0,0	0,0	0,0	0,0	26 281,3	28 137,4	28 137,4
	бюджет Иркутской области		0,0	0,0	0,0	0,0	0,0	0,0	0,0	0,0	0,0
3.1.2.	Электроэнергия, потребленная на объектах водоотведения		913,0	0,0	0,0	0,0	0,0	0,0	519,9	192,7	200,4
	бюджет АГО		913,0	0,0	0,0	0,0	0,0	0,0	519,9	192,7	200,4
	бюджет Иркутской области		0,0	0,0	0,0	0,0	0,0	0,0	0,0		
3.1.3.	Техническое обслуживание наружного газопровода ДНТ «Звездочка»		727,3	0,0	0,0	0,0	0,0	0,0	117,1	305,1	305,1
	бюджет АГО		727,3	0,0	0,0	0,0	0,0	0,0	117,1	305,1	305,1
	бюджет Иркутской области		0,0	0,0	0,0	0,0	0,0	0,0	0,0	0,0	0,0
3.1.4.	Строительство магистральных водоводов от насосной станции 2-ого подъема водоочистных сооружений города Ангарска до водопроводной станции поселка Мегет		749 026,4	391,4	0,0	0,0	0,0	85 275,2	596 318,6	67 041,2	0,0
	бюджет АГО		121 025,8	391,4	0,0	0,0	0,0	14 496,8	95 411,0	10 726,6	0,0
	бюджет Иркутской области		628 000,6	0,0	0,0	0,0	0,0	70 778,4	500 907,6	56 314,6	0,0
3.1.5.	Строительство подземного водозабора на Китойском месторождении подземных вод для водоснабжения населения Ангарского городского округа, в том числе		171 482,5	17 300,2	38 791,0	62 042,4	5 334,9	48 014,0	0,0	0,0	0,0
	бюджет АГО		77 224,8	2 768,1	6 206,6	14 901,2	5 334,9	48 014,0	0,0	0,0	0,0
	бюджет Иркутской области		94 257,7	14 532,1	32 584,4	47 141,2	0,0	0,0	0,0	0,0	0,0
3.1.5.1.	Разработка проектной документации на строительство подземного водозабора на Китойском месторождении подземных вод для водоснабжения населения Ангарского городского округа		118 133,6	17 300,2	38 791,0	62 042,2	0,0	0,0	0,0	0,0	0,0
	бюджет АГО		23 875,9	2 768,1	6 206,6	14 901,2	0,0	0,0	0,0	0,0	0,0
	бюджет Иркутской области		94 257,7	14 532,1	32 584,4	47 141,2	0,0	0,0	0,0	0,0	0,0
3.1.5.2.	Технологическое присоединение к электрическим сетям трех водозаборных насосных станций подземного водозабора на Китойском месторождении подземных вод для водоснабжения населения Ангарского городского округа		53 348,9	0,0	0,0	0,0	5 334,9	48 014,0	0,0	0,0	0,0
	бюджет АГО		53 348,9	0,0	0,0	0,0	5 334,9	48 014,0	0,0	0,0	0,0
	бюджет Иркутской области		0,0	0,0	0,0	0,0	0,0	0,0	0,0	0,0	0,0
3.1.6.	Строительство локальных очистных сооружений для ливневой канализации на территории города Ангарска		8 131,1	0,0	0,0	0,0	0,0	0,0	8 131,1	0,0	0,0
	бюджет АГО		8 131,1	0,0	0,0	0,0	0,0	0,0	8 131,1	0,0	0,0
3.1.7.	Строительство магистральных сетей водоснабжения Южный массив (256 квартал от улицы 5 Строителей)		19 395,9	0,0	0,0	0,0	0,0	0,0	19 395,9	0,0	0,0

1	2	3	4	5	6	7	8	9	10	11	12
	бюджет АГО		19 395,9	0,0	0,0	0,0	0,0	0,0	19 395,9	0,0	0,0
3.2.	Основное мероприятие «Реконструкция, модернизация и ремонт объектов коммунальной инфраструктуры»	КЖКХ, МКУ «СМХ»	3 670,1	52,0	0,0	0,0	0,0	0,0	3 618,1	0,0	0,0
	бюджет АГО		3 670,1	52,0	0,0	0,0	0,0	0,0	3 618,1	0,0	0,0
	бюджет Иркутской области		0,0	0,0	0,0	0,0	0,0	0,0	0,0	0,0	0,0
3.2.1.	Ремонт тепловой сети, расположенной по адресу: г. Ангарск, второй Промышленный массив, квартал 33, строение 19 Г		52,0	52,0	0,0	0,0	0,0	0,0	0,0	0,0	0,0
	бюджет АГО		52,0	52,0	0,0	0,0	0,0	0,0	0,0	0,0	0,0
3.2.2.	Капитальный ремонт ливневой канализации между улицей Ольги Потаповой и улицей Жаднова		3 618,1	0,0	0,0	0,0	0,0	0,0	3 618,1	0,0	0,0
	бюджет АГО		3 618,1	0,0	0,0	0,0	0,0	0,0	3 618,1	0,0	0,0
3.3.	Основное мероприятие «Реализация мероприятий, направленных на социально-экономическое развитие муниципальных образований Иркутской области»	КЖКХ	56 165,3	0,0	0,0	0,0	0,0	0,0	56 165,3	0,0	0,0
	бюджет АГО		8 986,4	0,0	0,0	0,0	0,0	0,0	8 986,4	0,0	0,0
	бюджет Иркутской области		47 178,9	0,0	0,0	0,0	0,0	0,0	47 178,9	0,0	0,0
3.3.1	Строительство магистральных сетей водоснабжения Южный массив (259 квартал)		56 165,3	0,0	0,0	0,0	0,0	0,0	56 165,3	0,0	0,0
	бюджет АГО		8 986,4	0,0	0,0	0,0	0,0	0,0	8 986,4	0,0	0,0
	бюджет Иркутской области		47 178,9	0,0	0,0	0,0	0,0	0,0	47 178,9		
4.	Подпрограмма 4 «Повышение сейсмоустойчивости жилищного фонда, объектов социальной сферы и объектов жизнеобеспечения» на 2020-2027 годы	КЖКХ, МКУ «СМХ»	4 277,1	4 277,1	0,0	0,0	0,0	0,0	0,0	0,0	0,0
	бюджет АГО		888,8	888,8	0,0	0,0	0,0	0,0	0,0	0,0	0,0
	бюджет Иркутской области		3 388,3	3 388,3	0,0	0,0	0,0	0,0	0,0	0,0	0,0
4.1.	Основное мероприятие «Снос (демонтаж) многоквартирных домов серии 1-335, признанных аварийными и подлежащими сносу после 1 января 2017 года»	МКУ «СМХ»	4 277,1	4 277,1	0,0	0,0	0,0	0,0	0,0	0,0	0,0
	бюджет АГО		888,8	888,8	0,0	0,0	0,0	0,0	0,0	0,0	0,0
	бюджет Иркутской области		3 388,3	3 388,3	0,0	0,0	0,0	0,0	0,0	0,0	0,0
5.	Подпрограмма 5 «Руководство и управление в сфере установленных полномочий местного самоуправления» на 2020-2027 годы	КЖКХ, МКУ «СМХ»	530 048,8	56 375,4	58 201,4	65 472,8	77 396,6	72 584,5	72 299,3	63 796,0	63 922,8
	бюджет АГО		513 046,6	56 375,4	58 201,4	61 482,1	64 562,2	72 407,4	72 299,3	63 796,0	63 922,8
	бюджет Иркутской области		17 002,2	0,0	0,0	3 990,7	12 834,4	177,1	0,0	0,0	0,0
5.1.	Основное мероприятие «Обеспечение деятельности Комитета по жилищно-коммунальному хозяйству, строительству, транспорту и связи администрации Ангарского городского округа»	КЖКХ	356 449,0	38 102,5	41 968,6	47 726,3	55 655,1	48 744,0	44 930,9	39 598,3	39 723,3
	бюджет АГО		343 804,1	38 102,5	41 968,6	44 780,7	46 132,9	48 566,9	44 930,9	39 598,3	39 723,3
	бюджет Иркутской области		12 644,9	0,0	0,0	2 945,6	9 522,2	177,1	0,0	0,0	0,0
5.2.	Основное мероприятие «Обеспечение деятельности МКУ «СМХ»	МКУ «СМХ»	172 974,1	18 272,9	16 232,8	17 746,5	21 115,8	23 840,5	27 368,4	24 197,7	24 199,5
	бюджет АГО		168 616,8	18 272,9	16 232,8	16 701,4	17 803,6	23 840,5	27 368,4	24 197,7	24 199,5
	бюджет Иркутской области		4 357,3	0,0	0,0	1 045,1	3 312,2	0,0	0,0	0,0	0,0
5.3.	Основное мероприятие «Ликвидация муниципальных унитарных предприятий»	КЖКХ, МУП АГО «ЖЭТ-2»	625,7	0,0	0,0	0,0	625,7	0,0	0,0	0,0	0,0
	бюджет АГО		625,7	0,0	0,0	0,0	625,7	0,0	0,0	0,0	0,0

»

Исполняющий полномочия мэра
Ангарского городского округа А.С. Сафронов

Российская Федерация
Иркутская область
АДМИНИСТРАЦИЯ
Ангарского городского округа

ПОСТАНОВЛЕНИЕ

05.06.2025 № 768-па

О внесении изменений в муниципальную программу Ангарского городского округа «Доступное жилье» на 2020-2027 годы, утвержденную постановлением администрации Ангарского городского округа от 14.11.2019 № 1180-па

Руководствуясь Бюджетным кодексом Российской Федерации, Федеральными законами от 06.10.2003 № 131-ФЗ «Об общих принципах организации местного самоуправления в Российской Федерации», от 28.06.2014 № 172-ФЗ «О стратегическом планировании в Российской Федерации», Уставом Ангарского городского округа, решением Думы Ангарского городского округа от 05.07.2016 № 196-20/01рД «Об утверждении Стратегии социально-экономического развития Ангарского городского округа на период 2017-2030 годов», Порядком принятия решений о разработке муниципальных программ Ангарского городского округа и их формирования и реализации, утвержденным постановлением администрации Ангарского городского округа от 05.08.2015 № 677-па, Перечнем муниципальных программ Ангарского городского округа, утвержденным постановлением администрации Ангарского городского округа от 31.05.2019 № 512-па, администрация Ангарского городского округа

ПОСТАНОВЛЯЕТ:

1. Внести в муниципальную программу Ангарского городского округа «Доступное жилье» на 2020-2027 годы, утвержденную постановлением администрации Ангарского городского округа от 14.11.2019 № 1180-па (в редакции постановлений администрации Ангарского городского округа от 30.12.2022 № 1886-па, от 29.12.2023 № 2019-па, от 28.12.2024 № 1839-па, от 28.02.2025 № 262-па), далее – Программа, следующие изменения:

1.1. Пункт 11.2.3 подраздела 11.2 «Основные мероприятия Подпрограммы 4» раздела 11 «Подпрограмма «Молодым семьям – доступное жилье» на 2020-2027 годы» Программы изложить в следующей редакции:

«11.2.3. Механизм реализации Основного мероприятия 1 Подпрограммы 4:

В рамках данного мероприятия осуществляется предоставление социальных выплат на приобретение жилого помещения или создание объекта индивидуального жилищного строительства молодым семьям – участникам Подпрограммы 4.

Предоставление социальных выплат в рамках данного Основного мероприятия осуществляется в соответствии с федеральным проектом «Содействие субъектам Российской Федерации в реализации полномочий по оказанию государственной поддержки гражданам в обеспечении жильем и оплате жилищно-коммунальных услуг» государственной программы Российской Федерации «Обеспечение доступным и комфортным жильем и коммунальными услугами граждан Российской Федерации», утвержденной постановлением Правительства Российской Федерации от 30.12.2017 № 1710 и региональным проектом «Молодым семьям – доступное жилье» государственной программы Иркутской области «Доступное жилье», утвержденной постановлением Правительства Иркутской области от 13.11.2023 № 1008-пп.

Процедура, перечень необходимых документов, порядок их подачи, сроки и порядок их рассмотрения, основания для отказа, установлены Порядком реализации подпрограммы «Молодым семьям – доступное жилье» муниципальной программы Ангарского городского округа «Доступное жилье», утвержденным постановлением администрации Ангарского городского округа от 26.11.2024 № 1570-па.

В первоочередном порядке в список молодых семей - участников Подпрограммы 4 включаются молодые семьи, поставленные на учет в качестве нуждающихся в улучшении жилищных условий до 1 марта 2005 года, молодые семьи, имеющие трех и более детей, а также молодые семьи, в которых один или оба супруга либо один родитель в неполной молодой семье принимают (принимали) участие в специальной военной операции на территориях Украины, Донецкой Народной Республики, Луганской Народной Республики, Запорожской области и Херсонской области.

Предоставление дополнительной социальной выплаты при рождении (усыновлении) ребенка молодой семье – участнику Подпрограммы 4 осуществляется в соответствии с нормативно правовыми актами Иркутской области.».

1.2. Приложение № 18 «Методика расчетов целевых показателей» к Программе изложить в новой редакции (Приложение № 1 к настоящему постановлению).

2. Настоящее постановление опубликовать в газете «Ангарские ведомости» и разместить на официальном сайте Ангарского городского округа в информационно-телекоммуникационной сети «Интернет».

3. Контроль исполнения настоящего постановления возложить на заместителя мэра Ангарского городского округа Головкова М.Э. и заместителя мэра Ангарского городского округа Сафронова А.С.

Исполняющий полномочия мэра
Ангарского городского округа А.С. Сафронов

Приложение № 1
к постановлению администрации
Ангарского городского округа
от 05.06.2025 № 768-па

«Приложение № 18
к Программе

МЕТОДИКА РАСЧЕТОВ ЦЕЛЕВЫХ ПОКАЗАТЕЛЕЙ

№ п/п	Наименование целевого показателя	Методика расчета целевого показателя
1.	Численность населения, состоящего на учете в качестве нуждающегося в жилых помещениях	Плановое значение показателя рассчитывается исходя из числа населения, состоящего на учете в качестве нуждающегося в жилых помещениях, предоставляемых по договорам социального найма (далее – учет нуждающихся), согласно списку граждан, принятых на учет нуждающихся с учетом граждан вставших за предыдущий год, из которого вычитается число граждан, снятых с учета нуждающихся в предыдущем году, и прибавляется число граждан, принятых на учет нуждающихся в предыдущем году. Фактическое значение показателя рассчитывается исходя из числа граждан, фактически состоящих на учете в качестве нуждающихся в жилых помещениях.
2.	Доля населения, получившего жилые помещения и улучшившего жилищные условия в отчетном году, в общей численности населения, состоящего на учете в качестве нуждающегося в жилых помещениях	Показатель рассчитывается как отношение количества граждан, получивших жилые помещения и улучшивших жилищные условия, к числу граждан, состоящих на учете в качестве нуждающихся в жилых помещениях, умноженное на 100%. Для расчета планового значения численности населения, получившего жилые помещения и улучшившего жилищные условия учитываются следующие категории граждан: 1) граждане, обеспеченные жилыми помещениями в порядке очередности согласно журналу снятых с учета граждан за предыдущий год; 2) граждане, имеющие право на внеочередное получение жилого помещения, обеспеченные жилыми помещениями, согласно журналу снятых с учета граждан за предыдущий год; 3) отдельные категории граждан, признанные по установленным Жилищным кодеком Российской Федерации и (или) федеральным законам, указам Президента Российской Федерации или законам субъекта Российской Федерации основаниям нуждающимися в жилых помещениях, и получившие единовременные денежные выплаты (субвенции) из федерального бюджета на приобретение жилого помещения согласно журналу снятых с учета за предыдущий год; 4) молодые семьи, получившие свидетельство на приобретение жилого помещения согласно плановому значению соответствующего показателя за отчетный период; 5) граждане, которые на учете граждан в качестве нуждающихся не состоят и не состояли, но обеспечены в результате переселения из домов, признанных аварийными согласно плановому значению соответствующего показателя за отчетный период; 6) граждане, улучшившие жилищные условия за счет освободившегося жилого помещения в коммунальной квартире. Для расчета фактического значения численности населения, получившего жилые помещения и улучшившего жилищные условия, учитываются следующие категории граждан: 1) граждане, обеспеченные жилыми помещениями в порядке очередности согласно журналу снятых с учета граждан за отчетный год; 2) граждане, имеющие право на внеочередное получение жилого помещения, обеспеченные жилыми помещениями, согласно журналу снятых с учета граждан за отчетный год; 3) отдельные категории граждан, признанные по установленным Жилищным кодеком Российской Федерации и (или) федеральным законам, указам Президента Российской Федерации или законам субъекта Российской Федерации основаниям нуждающимися в жилых помещениях, и получившие единовременные денежные выплаты (субвенции) из федерального бюджета на приобретение жилого помещения согласно журналу снятых с учета за отчетный год; 4) молодые семьи, получившие свидетельство на приобретение жилого помещения за отчетный год; 5) граждане, которые на учете граждан в качестве нуждающихся не состоят и не состояли, но обеспечены в результате переселения из домов, признанных аварийными за отчетный год; 6) граждане, улучшившие жилищные условия за счет освободившегося жилого помещения в коммунальной квартире.
3.	Количество человек, улучшивших жилищные условия, либо получивших государственную или муниципальную поддержку в результате реализации Программы	Плановое значение показателя рассчитывается исходя из плановых значений общего количества человек, получивших жилые помещения по договору социального найма либо по договору купли-продажи; получивших социальные выплаты на уплату первоначального взноса и приобретение жилого помещения или создание объекта индивидуального жилищного строительства; получивших компенсации процентных ставок по ипотечным займам; получивших компенсацию платы по договору найма жилья; переселенных из непригодного для проживания жилищного фонда. С целью унифицирования данных для категории граждан, измеряемых в семьях, количество человек рассчитывается исходя из среднего состава семьи, состоящего из 3 человек. Фактическое значение показателя рассчитывается исходя из фактических значений общего количества человек, получивших жилые помещения по договору социального найма либо по договору купли-продажи; получивших социальные выплаты на уплату первоначального взноса и приобретение жилого помещения или создание объекта индивидуального жилищного строительства; получивших компенсации процентных ставок по ипотечным займам; получивших компенсацию платы по договору найма жилья; переселенных из непригодного для проживания жилищного фонда.
4.	Количество семей, получивших социальные выплаты на оплату первоначального взноса при приобретении (строительстве) жилья	Плановое значение показателя рассчитывается как сумма средств, выделенных на реализацию мероприятия, деленная на средний размер социальной выплаты на семью со средним количеством членов семьи (3 чел. в соответствии с Программой). Расчет среднего размера социальной выплаты производится на основании средней рыночной стоимости 1 квадратного метра общей площади жилья на территории АГО, устанавливаемой постановлением администрации АГО за предшествующий год. Фактическое значение показателя рассчитывается исходя из фактического количества семей, получивших социальные выплаты на оплату первоначального взноса при приобретении (строительстве) жилья.
5.	Площадь жилья, приобретенного (построенного) на первичном рынке в рамках Подпрограммы 1	Плановое значение показателя рассчитывается как среднее количество квадратных метров на семью со средним количеством членов семьи (18 кв.м/чел. * 3 чел.=54 кв.м) умноженное на количество семей, получивших социальные выплаты на оплату первоначального взноса при приобретении (строительстве) жилья. Фактическое значение показателя рассчитывается как сумма общих площадей жилых помещений, приобретенных участниками Подпрограммы 1, получивших социальные выплаты на оплату первоначального взноса при приобретении (строительстве) жилья.
6.	Количество человек, получивших жилые помещения и улучшивших жилищные условия, состоящих на учете в качестве нуждающихся в жилых помещениях	Плановое значение показателя рассчитывается путем суммирования граждан, получивших жилые помещения и улучшивших жилищные условия, согласно журналу снятых с учета граждан за предыдущий год. Фактическое значение показателя рассчитывается путем суммирования граждан, получивших жилые помещения и улучшивших жилищные условия, согласно журналу снятых с учета граждан за отчетный год.
7.	Количество работников бюджетной сферы, получивших компенсацию платы по договору найма жилья	Плановый показатель рассчитывается путем суммирования количества работников бюджетной сферы, получающих компенсацию платы по договору найма жилья, с которыми заключены соглашения о компенсации расходов на оплату найма жилого помещения на конец предшествующего года с учетом выделенных средств на реализацию подпрограммы. Фактическое значение показателя рассчитывается путем суммирования количества работников бюджетной сферы, получивших компенсацию платы по договору найма жилья, с которыми заключены соглашения о компенсации расходов на оплату найма жилого помещения в отчетном году.
8.	Количество работников бюджетной сферы, получивших жилые помещения по договору купли-продажи	Плановое значение показателя рассчитывается исходя из количества жилых помещений планируемых к продаже в отчетном году. Фактическое значение показателя рассчитывается путем суммирования количества работников бюджетной сферы, получивших жилые помещения по договору купли-продажи, исходя из количества заключенных договоров купли-продажи.
9.	Количество работников бюджетной сферы, получивших компенсацию процентной ставки по полученным кредитам	Рассчитывается путем суммирования количества работников бюджетной сферы, получивших компенсацию процентной ставки по полученным кредитам, на основании информации, предоставленной банком об уплаченных процентах по кредитам участниками подпрограммы «Жилье для работников бюджетной сферы»
10.	Разработка проектно-сметной документации по капитальному ремонту здания с последующим переустройством в жилое помещение	Показатель рассчитывается с учетом разработанной проектно-сметной документации (определяется по итогом исполнения муниципальных контрактов на выполнение работ)
11.	Количество молодых семей, улучшивших жилищные условия	Средства, предусмотренные на финансирование мероприятия, распределяются на молодые семьи – участников подпрограммы в соответствии со списком молодых семей – претендентов на получение социальных выплат на приобретение жилого помещения или создание объекта индивидуального жилищного строительства. Поскольку размер софинансирования становится известным в текущем году, для расчета планового количества молодых семей применяется объем софинансирования рассчитанный с учетом предельного уровня софинансирования Иркутской области объема расходного обязательства АГО, установленного распоряжением Правительства Иркутской области. Фактическое значение показателя рассчитывается исходя из количества молодых семей фактически улучшивших жилищные условия.
12.	Количество молодых семей, которым выданы свидетельства о праве на получение социальной выплаты на приобретение (строительство) жилого помещения	Средства, предусмотренные на финансирование мероприятия, распределяются на молодые семьи – участников подпрограммы в соответствии со списком молодых семей – претендентов на получение социальных выплат на приобретение жилого помещения или создание объекта индивидуального жилищного строительства. Поскольку размер софинансирования становится известным в текущем году, для расчета планового количества молодых семей применяется объем софинансирования рассчитанный с учетом предельного уровня софинансирования Иркутской области объема расходного обязательства АГО, установленного распоряжением Правительства Иркутской области. Фактическое значение показателя рассчитывается исходя из количества молодых семей фактически получивших свидетельства о праве на получение социальной выплаты на приобретение (строительство) жилого помещения.
13.	Количество молодых семей, получивших компенсацию процентных ставок по полученным кредитам	Показатель рассчитывается путем суммирования количества молодых семей, получивших компенсацию процентных ставок по полученным кредитам на основании информации предоставленной банком об уплаченных процентах по кредитам участниками подпрограммы «Молодым семьям – доступное жилье»
14.	Количество кв. м расселенного аварийного жилищного фонда	Показатель рассчитывается путем суммирования общих площадей жилых помещений аварийного жилищного фонда на основании выписок из Единого государственного реестра недвижимости об объекте недвижимости, выписок из реестра муниципального имущества АГО, планируемых к расселению в отчетном году (этапе)
15.	Количество граждан, переселенных из аварийного жилищного фонда	Плановое значение показателя рассчитывается путем суммирования числа количества граждан – собственников, нанимателей жилых помещений аварийного жилищного фонда на основании выписок из Единого государственного реестра недвижимости об объекте недвижимости, справок о составе семьи планируемых к расселению в отчетном году (этапе). Фактическое значение показателя рассчитывается как сумма количества граждан, с которыми заключены соглашения о предоставлении возмещения за изымаемое жилое помещение, договоры мены, договоры социального найма в отчетном году.
16.	Количество кв. м расселенных многоквартирных домов серии 1-335, признанных аварийными после 1 января 2017 года	Плановое значение показателя рассчитывается путем суммирования общих площадей жилых помещений, расположенных в многоквартирных домах серии 1-335, признанных аварийными после 1 января 2017 года, планируемых к расселению в отчетном году на основании выписок из Единого государственного реестра недвижимости об объекте недвижимости, выписок из реестра муниципального имущества АГО. Фактическое значение показателя рассчитывается как сумма общих площадей жилых помещений, с собственниками (нанимателями) которых заключены соглашения о предоставлении возмещения за изымаемое жилое помещение, договоры мены, договоры социального найма в отчетном году.

№ п/п	Наименование целевого показателя	Методика расчета целевого показателя
17.	Количество граждан, переселенных из многоквартирных домов серии 1-335, признанных аварийными после 1 января 2017 года	Показатель рассчитывается путем суммирования количества граждан-собственников, нанимателей жилых помещений, расположенных в многоквартирных домах серии 1-335, признанных аварийными после 1 января 2017 года, на основании выписок из Единого государственного реестра недвижимости об объекте недвижимости, справок о составе семьи
18.	Площадь снесенного аварийного жилищного фонда, признанного таковым до 01.01.2017	Показатель определяется как сумма площадей аварийного жилищного фонда, расселенного и подлежащего сносу
19.	Количество приобретенных жилых помещений для переселения граждан, проживающих в аварийном жилищном фонде, по решениям суда	Показатель рассчитывается путем суммирования количества приобретенных жилых помещений для переселения граждан, проживающих в аварийном жилищном фонде, по решениям суда
20.	Количество кв. м расселенных из многоквартирного дома № 30 квартала 89 города Ангарска, признанного аварийным и подлежащим сносу	Показатель рассчитывается путем суммирования общих площадей жилых помещений, расположенных в многоквартирном доме № 30 квартала 89 города Ангарска, признанного аварийным и подлежащим сносу, планируемых к расселению в отчетном году на основании выписок из Единого государственного реестра недвижимости об объекте недвижимости, выписок из реестра муниципального имущества АГО. Фактическое значение показателя рассчитывается как сумма общих площадей жилых помещений с собственниками (нанимателями) которых заключены соглашения о предоставлении возмещения за изымаемое жилое помещение.
21.	Количество семей, получивших компенсацию платы по договору найма жилого помещения	Плановое значение показателя формируется на основании обращений граждан, у которых жилые помещения стали непригодными для проживания в результате признания многоквартирного дома аварийным и подлежащим сносу. Фактическое значение показателя рассчитывается путем суммирования семей, получивших компенсацию платы по договору найма жилого помещения в отчетном году. Компенсация платы по договору найма жилого помещения предоставляется не более чем на 2 года.
22.	Количество кв. м расселенного аварийного жилищного фонда, признанного таковым после 1 января 2017 года	Показатель рассчитывается путем суммирования общих площадей жилых помещений аварийного жилищного фонда, планируемых к расселению в отчетном году.
23.	Площадь снесенного аварийного жилищного фонда	Показатель определяется как сумма площадей аварийного жилищного фонда, расселенного и подлежащего сносу.

*Методика расчетов целевых показателей применяется для целей соблюдения Порядка принятия решений о разработке муниципальных программ Ангарского городского округа и их формирования и реализации, утвержденного постановление администрации Ангарского городского округа от 05.08.2015 № 677-па

»

Исполняющий полномочия мэра
Ангарского городского округа А.С. Сафронов

Российская Федерация
Иркутская область
АДМИНИСТРАЦИЯ
Ангарского городского округа

П О С Т А Н О В Л Е Н И Е

05.06.2025 № 769-па

О внесении изменения в постановление администрации Ангарского городского округа от 22.08.2023 № 1301-па

В целях обеспечения надлежащего состояния общественных кладбищ на территории Ангарского городского округа, в соответствии с Федеральным законом от 06.10.2003 № 131-ФЗ «Об общих принципах организации местного самоуправления в Российской Федерации», Федеральным законом от 12.01.1996 № 8-ФЗ «О погребении и похоронном деле», руководствуясь Уставом Ангарского городского округа, администрация Ангарского городского округа

ПОСТАНОВЛЯЕТ:

1. Внести в постановление администрации Ангарского городского округа от 22.08.2023 № 1301-па «О внесении изменений в Порядок работы и содержания общественных кладбищ на территории Ангарского городского округа, утвержденный постановлением администрации Ангарского городского округа от 26.11.2015 № 1725-па» (далее – постановление) следующее изменение:

1.1. Пункт 1.3 постановления после слов «по тексту» дополнить словами «разделов 2, 3, 5».

2. Настоящее постановление вступает в силу после его официального опубликования.

3. Настоящее постановление опубликовать в газете «Ангарские ведомости» и разместить на официальном сайте Ангарского городского округа в информационно-телекоммуникационной сети «Интернет».

4. Контроль исполнения настоящего постановления возложить на председателя Комитета по жилищно-коммунальному хозяйству, строительству, транспорту и связи администрации Ангарского городского округа.

Исполняющий полномочия мэра
Ангарского городского округа А.С. Сафронов

Российская Федерация
Иркутская область
АДМИНИСТРАЦИЯ
Ангарского городского округа

П О С Т А Н О В Л Е Н И Е

05.06.2025 № 770-па

О внесении изменений в Порядок работы и содержания общественных кладбищ на территории Ангарского городского округа, утвержденный постановлением администрации Ангарского городского округа от 26.11.2015 № 1725-па

В целях обеспечения надлежащего состояния общественных кладбищ на территории Ангарского городского округа, в соответствии с Федеральным законом от 06.10.2003 № 131-ФЗ «Об общих принципах организации местного самоуправления в Российской Федерации», Федеральным законом от 12.01.1996 № 8-ФЗ «О погребении и похоронном деле», руководствуясь Уставом Ангарского городского округа, администрация Ангарского городского округа

ПОСТАНОВЛЯЕТ:

1. Внести в Порядок работы и содержания общественных кладбищ на территории Ангарского городского округа, утвержденный постановлением администрации Ангарского городского округа от 26.11.2015 № 1725-па (в редакции постановлений администрации Ангарского городского округа от 21.03.2019 № 250-па, от 08.05.2020 № 375-па, от 27.10.2022 № 1399-па, от 22.08.2023 № 1301-па), далее – Порядок, следующие изменения:

1.1. Подпункт 1.2.6 пункта 1.2 раздела 1 «Общие положения» Порядка изложить в следующей редакции:

«1.2.6. Специализированная служба по вопросам похоронного дела на территории Ангарского городского округа – юридическое лицо, созданное администрацией Ангарского городского округа, на которое в соответствии с действующим законодательством возлагается обязанность по осуществлению погребения умерших в соответствии с Законом о погребении (далее – специализированная служба).».

1.2. Раздел 1 «Общие положения» Порядка дополнить пунктами 1.3, 1.4 следующего содержания:

«1.3. Администрация Ангарского городского осуществляет на территории Ангарского городского округа организацию ритуальных услуг и содержание мест захоронения.

1.4. Администрация, в лице уполномоченных отраслевых (функциональных) органов, осуществляет следующие полномочия:

1.4.1. Принятие решений о создании мест погребения (по принадлежности – муниципальные; по обычаям – общественные, вероисповедальные, воинские; по историческому и культурному значению – историко-мемориальные), отводе земельных участков для размещения мест погребения в случаях, предусмотренных Законом о погребении.

1.4.2. Принятие решений о переносе мест захоронения.

1.4.3. Создание резерва площадей для новых воинских захоронений.

1.4.4. Установление правил содержания мест погребения, определение порядка деятельности общественных кладбищ.

1.4.5. Создание, реорганизация и ликвидация специализированной службы по вопросам похоронного дела, определение порядка ее деятельности.

1.4.6. Обозначение и регистрация ранее неизвестных мест захоронений, организация перезахоронения останков в случаях, предусмотренных Законом о погребении.

1.4.7. Определение и утверждение стоимости услуг, предоставляемых согласно гарантированному перечню услуг по погребению.

1.4.8. Определение стоимости услуг по погребению умерших, не имеющих супруга, близких родственников, иных родственников либо законного представителя умершего или при невозможности осуществить ими погребение, а также умерших, личность которых не установлена органами внутренних дел.

1.4.9. Установление требований к качеству услуг, предоставляемых согласно гарантированному перечню услуг по погребению.

1.4.10. Содержание мест погребения, находящихся в ведении органов местного самоуправления Ангарского городского округа.

1.4.11. Определение мест для захоронения умерших, не имеющих родственников, а также лиц, личность которых не установлена.

1.4.12. Предоставление без взимания платы участков земли для погребения на общественном кладбище.

1.4.13. Ведение учета, регистрации захоронений, в том числе семейных (родовых) захоронений, ведение, книг (журналов) регистрации захоронений.

1.4.14. Принятие решений о создании семейных (родовых) захоронений.

1.4.15. Проведение инвентаризации мест погребений, находящихся в ведении органов местного самоуправления Ангарского городского округа, мест захоронений на них.

1.4.16. Организация в границах Ангарского городского округа транспортировки тел (останков) умерших из общественных мест, с мест происшествий, катастроф, в том числе дорожно-транспортных происшествий, из жилых помещений для производства судебно-медицинской экспертизы или патолого-анатомического вскрытия (за исключением умерших в медицинских организациях).

1.4.17. Осуществление иных полномочий в сфере организации похоронного дела в соответствии с законодательством Российской Федерации, Иркутской области, муниципальными правовыми актами Ангарского городского округа.».

1.3. Пункт 2.4 раздела 2 «Требования к устройству и содержанию общественных кладбищ» Порядка изложить в следующей редакции:

«2.4. Организацию ритуальных услуг и содержание мест захоронения на общественных кладбищах Ангарского городского округа осуществляют отраслевые (функциональные) органы администрации Ангарского городского округа.».

1.4. Пункт 2.6 раздела 2 «Требования к устройству и содержанию общественных кладбищ» Порядка изложить в следующей редакции:

«2.6. Оказание услуг по гарантированному перечню услуг по погребению в соответствии с Законом о погребении осуществляет специализированная служба. Порядок деятельности специализированной службы определяется постановлением администрации Ангарского городского округа.

Деятельность по оказанию услуг по погребению вправе осуществлять иные хозяйствующие субъекты, оказывающие ритуальные услуги.».

1.5. Пункт 3.7 раздела 3 «Порядок погребения на общественных кладбищах» Порядка изложить в следующей редакции:

«3.7. Погребение умершего в существующую могилу производится не ранее чем через 15 лет с момента предыдущего захоронения по согласованию с Уполномоченным органом на основании письменного заявления лица, ответственного за место захоронения.».

1.6. Пункт 4.1 раздела 4 «Устройство и содержание могил и надмогильных сооружений» Порядка изложить в следующей редакции:

«4.1. Все работы на кладбищах, связанные с устройством могил и установкой надмогильных сооружений, могут производиться только по согласованию с Уполномоченным органом.».

1.7. Пункт 4.7 раздела 4 «Устройство и содержание могил и надмогильных сооружений» Порядка изложить в следующей редакции:

«4.7. Надмогильные сооружения ремонтируются и заменяются после письменного уведомления Уполномоченного органа в свободной форме, представленного не менее чем за 1 рабочий день до даты осуществления ремонта или замены надмогильного сооружения.».

1.8. Пункт 4.11 раздела 4 «Устройство и содержание могил и надмогильных сооружений» Порядка изложить в следующей редакции:

«4.11. При отсутствии надлежащего ухода за местом захоронения, надмогильные сооружения признаются бесхозяйными комиссией, созданной Уполномоченным органом. Комиссия ежеквартально производит осмотр мест захоронений, по итогам осмотра составляется акт о выявлении ветхих надмогильных сооружений. Если могила и надмогильное сооружение не будут приведены в соответствие требованиям Порядка в течение одного года со дня направления уведомления, то комиссией составляется акт о признании бесхозяйными могилы и надмогильного сооружения.».

1.9. В пункте 5.6 раздела 5 «Семейные (родовые) захоронения» Порядка предложение «Заявление о создании захоронения заявитель подает в произвольной форме с указанием в нем количества захоронений и информации о том, требуется или не требуется оформление ему паспорта семейного (родового) захоронения.» исключить.

1.10. В подпункте 5.7.1 пункта 5.7 раздела 5 «Семейные (родовые) захоронения» Порядка слова «о предоставлении участка земли для погребения» заменить словами «на захоронение».

1.11. Пункт 5.9 раздела 5 «Семейные (родовые) захоронения» Порядка изложить в следующей редакции:

«5.9. Решение о создании семейного (родового) захоронения или об отказе в его создании должно быть принято в течение 30 календарных дней со дня регистрации в Уполномоченном органе заявления о создании захоронения. В решении о создании семейного (родового) захоронения указывается размер участка земли, предоставляемого для создания семейного (родового) захоронения, фамилия, имя, отчество (при наличии) лица (лиц), на которое (которых) регистрируется семейное (родовое) захоронение.».

1.12. Пункт 5.10 раздела 5 «Семейные (родовые) захоронения» Порядка изложить в следующей редакции:

«5.10. Решение о создании семейного (родового) захоронения и решение об отказе в создании семейного (родового) захоронения выдаются (направляются) заявителю в течение 1 рабочего дня со дня их подписания руководителем Уполномоченного органа.».

1.13. Пункт 5.12 раздела 5 «Семейные (родовые) захоронения» Порядка изложить в следующей редакции:

«5.12. Регистрация семейного (родового) захоронения осуществляется посредством внесения сотрудником Уполномоченного органа соответствующей записи в Журнал регистрации семейных (родовых) захоронений (Приложение № 3 к настоящему Порядку).».

1.14. В пункте 5.13 раздела 5 «Семейные (родовые) захоронения» Порядка слово «Книги» заменить словом «Журнала».

1.15. Пункты 6.6 и 6.7 раздела 6 «Правила посещения общественных кладбищ» Порядка исключить.

1.16. Приложение № 3 «Книга регистрации семейных (родовых) захоронений» Порядка изложить в новой редакции (Приложение № 1 к настоящему постановлению).

1.17. В приложении № 4 «Паспорт семейного (родового) захоронения» Порядка слово «Комитета» заменить словами «Уполномоченного органа».

2. Настоящее постановление вступает в силу после его официального опубликования.

3. Настоящее постановление опубликовать в газете «Ангарские ведомости» и разместить на официальном сайте Ангарского городского округа в информационно-телекоммуникационной сети «Интернет».

4. Контроль исполнения настоящего постановления возложить на председателя Комитета по жилищно-коммунальному хозяйству, строительству, транспорту и связи администрации Ангарского городского округа.

Исполняющий полномочия мэра
Ангарского городского округа А.С. Сафронов

Приложение № 1
к постановлению администрации
Ангарского городского округа
от 05.06.2025 № 770-па

«Приложение № 3
К Порядку

ЖУРНАЛ
регистрации семейных (родовых) захоронений

_____
(наименование общественного кладбища)

Номер регистрации семейного (родового) захоронения	Фамилия, имя, отчество (при наличии) и адрес лица, на которое зарегистрировано семейное (родовое) захоронение	Номер и дата решения о создании семейного (родового) захоронения	Номер квартала, сектора	Площадь участка земли	Даты захоронений умерших из Журнала регистрации захоронений
1	2	3	4	5	6

»

Исполняющий полномочия мэра
Ангарского городского округа А.С. Сафронов

Российская Федерация
Иркутская область
АДМИНИСТРАЦИЯ
Ангарского городского округа

П О С Т А Н О В Л Е Н И Е

05.06.2025 № 771-па

Об отмене постановления администрации Ангарского городского округа от 03.10.2018 № 1107-па «Об утверждении Положения о порядке подготовки и обобщения сведений об организации и проведении муниципального контроля администрацией Ангарского городского округа, необходимых для подготовки докладов об осуществлении государственного контроля (надзора), муниципального контроля в соответствующих сферах деятельности и об эффективности такого контроля (надзора)»

В соответствии с Федеральным законом от 06.10.2003 № 131-ФЗ «Об общих принципах организации местного самоуправления в Российской Федерации», Федеральным законом от 31.07.2020 № 248-ФЗ «О государственном контроле (надзоре) и о муниципальном контроле в Российской Федерации», руководствуясь Уставом Ангарского городского округа, администрация Ангарского городского округа

ПОСТАНОВЛЯЕТ:

1. Постановление администрации Ангарского городского округа от 03.10.2018 № 1107-па «Об утверждении Положения о порядке подготовки и обобщения сведений об организации и проведении муниципального контроля администрацией Ангарского городского округа, необходимых для подготовки докладов об осуществлении государственного контроля (надзора), муниципального контроля в соответствующих сферах деятельности и об эффективности такого контроля (надзора)» отменить .

2. Настоящее постановление вступает в силу после официального опубликования.

3. Настоящее постановление опубликовать в газете «Ангарские ведомости» и разместить на официальном сайте Ангарского городского округа в информационно-телекоммуникационной сети «Интернет».

Исполняющий полномочия мэра
Ангарского городского округа А.С. Сафронов

Российская Федерация
Иркутская область
АДМИНИСТРАЦИЯ
Ангарского городского округа

П О С Т А Н О В Л Е Н И Е

06.06.2025 № 781-па

Об условиях приватизации муниципального имущества

В соответствии с Федеральным законом от 06.10.2003 № 131-ФЗ «Об общих принципах организации местного самоуправления в Российской Федерации», Федеральным законом от 21.12.2001 № 178-ФЗ «О приватизации государственного и муниципального имущества», Федеральным законом от 29.07.1998 № 135-ФЗ «Об оценочной деятельности в Российской Федерации», постановлением Правительства Российской Федерации от 27.08.2012 № 860 «Об организации и проведении продажи государственного или муниципального имущества в электронной форме», Положением о приватизации муниципального имущества Ангарского городского округа, утвержденным решением Думы Ангарского городского округа от 24.06.2015 № 29-05/01рД (в редакции решений Думы Ангарского городского округа от 30.09.2015 № 84-07/01рД, от 30.09.2016 № 217-22/01рД, от 27.06.2018 № 403-52/01рД, от 29.05.2019 № 491-66/01рД, от 27.05.2020 № 586-83/01рД, от 30.10.2020 № 05-02/02рД, от 25.02.2021 № 46-09/02рД, от 25.08.2021 № 88-16/02рД, от 28.10.2021 № 101-19/02рД, от 24.02.2022 № 162-28/02рД, от 26.10.2022 № 229-40/02рД, от 29.03.2023 № 288-47/02рД, от 28.11.2023 № 341-57/02рД, от 25.06.2024 № 410-69/02рД, от 27.05.2025 № 494-81/02рД), Прогнозным планом приватизации муниципального имущества Ангарского городского округа на 2025 год, утвержденным решением Думы Ангарского городского округа от 23.10.2024 № 441-72/02рД (в редакции решения Думы Ангарского городского округа от 29.01.2025 № 469-76/02рД), принимая во внимание отчет об оценке рыночной стоимости доли в размере 100% уставного капитала Общества с ограниченной ответственностью «Ангарский рынок» от 27.05.2025 № 05, протокол комиссии по приватизации муниципального имущества Ангарского городского округа от 02.06.2025, администрация Ангарского городского округа

ПОСТАНОВЛЯЕТ:

1. Приватизировать муниципальное имущество, включенное в Прогнозный план приватизации муниципального имущества Ангарского городского округа на 2025 год: 100% доля муниципального образования «Ангарский городской округ» в уставном капитале Общества с ограниченной ответственностью «Ангарский рынок».

1.1. Определить следующие условия приватизации муниципального имущества, указанного в пункте 1 настоящего постановления:

1.1.1. Способ приватизации: конкурс в электронной форме, открытый по составу участников.

1.1.2. Форма подачи предложения о цене: открытая форма подачи предложения о цене имущества.

1.1.3. Начальная цена приватизируемого муниципального имущества, указанного в пункте 1 настоящего постановления: 62 635 000 (шестьдесят два миллиона шестьсот тридцать пять тысяч) рублей 00 копеек с учетом НДС.

1.1.4. Сведения (информация) об Обществе с ограниченной ответственностью «Ангарский рынок»:

а) полное наименование: Общество с ограниченной ответственностью «Ангарский рынок» (далее – ООО «Ангарский рынок»), адрес (место нахождение): 665826, Иркутская область, г.о. Ангарский, г. Ангарск, мкр. 13, стр. 25;

б) размер и номинальная стоимость доли в уставном капитале ООО «Ангарский рынок», принадлежащая муниципальному образованию – номинальная стоимость доли – 29 168 310 (двадцать девять миллионов сто шестьдесят восемь тысяч триста десять) рублей 14 копеек, составляющая 100% уставного капитала;

в) виды деятельности, осуществляемые ООО «Ангарский рынок» в соответствии с кодами ОКВЭД:

аренда и управление собственным или арендованным недвижимым имуществом;

деятельность по предоставлению прочих вспомогательных услуг для бизнеса, не включенная в другие группировки;

аренда и лизинг торгового оборудования;

аренда и лизинг прочих машин и оборудования, не включенных в другие группировки;

деятельность рекламных агентств;

г) условия конкурса:

сохранение 4 штатных единиц.

Срок выполнения условий конкурса – шесть месяцев с даты заключения договора купли-продажи. Победитель конкурса подтверждает выполнение условий конкурса в порядке, утвержденным настоящим постановлением. Обязательства победителя конкурса по выполнению условий конкурса считаются выполненными с даты утверждения продавцом акта о выполнении победителем конкурса условий конкурса, содержащего вывод о выполнении победителем конкурса условий конкурса надлежаще выполненными в полном объеме;

д) сведения о доле на рынке определенного товара хозяйствующего субъекта, включенного в Реестр хозяйствующих субъектов, имеющих долю на рынке определенного товара в размере более чем 35 процентов – ООО «Ангарский рынок» не включено в Реестр хозяйствующих субъектов, имеющих долю на рынке определенного товара в размере более чем 35 процентов;

е) адрес сайта в сети «Интернет», на котором размещена годовая бухгалтерская (финансовая) отчетность и промежуточная бухгалтерская (финансовая) отчетность ООО «Ангарский рынок» – https://bo.nalog.ru;

ж) численность работников по состоянию на текущую дату – 7 штатных единиц;

з) недвижимое имущество ООО «Ангарский рынок»:

№ п/п	Наименование, назначение, кадастровый номер	Местонахождение	Площадь, кв.м	Обременения
1	Земельный участок, кадастровый номер 38:26:040401:220, категория: земли населенных пунктов; виды разрешенного использования земельного участка: для эксплуатации здания рынка по продаже сельскохозяйственной продукции	Местоположение установлено относительно ориентира, расположенного в границах участка. Почтовый адрес ориентира: Иркутская обл., г. Ангарск, мрн 13, д. 25	1325	В отношении земельного участка установлены: ограничения прав на земельный участок, предусмотренные статьей 56 Земельного кодекса Российской Федерации, постановлением Госгортехнадзор РФ от 22.04.1992 № 9 «Правила охраны магистральных трубопроводов» – охранная зона инженерных коммуникаций, газопровод высокого и среднего давления
2	Здание рынка по продаже сельскохозяйственной продукции, назначение: нежилое, кадастровый номер 38:26:040401:6185	Иркутская область, г. Ангарск, мкр. 13-й, д. 25	2053,7	-

и) сведения о предыдущих торгах: проводился конкурс открытый по составу участников и форме подачи предложений о цене объекта 27.12.2024, 28.03.2025, 06.05.2025. В связи с отсутствием заявок на участие в конкурсе, конкурс признан несостоявшимся.

1.1.5. Контроль за выполнением условий конкурса в соответствии с полномочиями, предусмотренными Положением о приватизации муниципального имущества Ангарского городского округа, утвержденным решением Думы Ангарского городского округа от 24.06.2015 № 29-05/01рД, осуществляет комиссия по приватизации муниципального имущества Ангарского городского округа, утвержденная распоряжением Комитета по управлению муниципальным имуществом администрации Ангарского городского округа от 05.11.2020 № 1532 (далее – комиссия по приватизации).

1.1.6. В течение 10 (десяти) рабочих дней с даты истечения срока выполнения условий конкурса победитель конкурса направляет организатору конкурса, сводный (итоговый) отчет о выполнении им условий конкурса в целом с приложением всех необходимых документов.

1.1.7. В течение 2 месяцев со дня получения сводного (итогового) отчета о выполнении условий конкурса комиссия по приватизации обязана осуществить проверку фактического исполнения условий конкурса на основании представленного победителем конкурса отчета.

1.1.8. По результатам рассмотрения сводного (итогового) отчета о выполнении условий конкурса комиссия по приватизации составляет акт о выполнении победителем условий конкурса. Данный акт подписывается всеми членами комиссии по приватизации, принявшими участие в работе по проверке данных отчета.

1.1.9. В случае неисполнения покупателем условий конкурса, а также ненадлежащего их исполнения, Комитет по управлению муниципальным имуществом администрации Ангарского городского округа на основании представления комиссии по приватизации принимает меры по расторжению договора купли-продажи муниципального имущества по соглашению сторон или в судебном порядке, с одновременным взысканием с покупателя неустойки, предусмотренной договором купли-продажи.

2. Комитету по управлению муниципальным имуществом администрации Ангарского городского округа (Белоус Д.С.):

2.1. Разместить настоящее постановление в открытом доступе на официальном сайте Ангарского городского округа в информационно-телекоммуникационной сети «Интернет» в течение десяти календарных дней со дня его принятия, а также на официальном сайте Российской Федерации в информационно-телекоммуникационной сети «Интернет» для размещения информации о проведении торгов, определенном Правительством Российской Федерации.

3. Настоящее постановление опубликовать в газете «Ангарские ведомости».

4. Контроль исполнения настоящего постановления возложить на председателя Комитета по управлению муниципальным имуществом администрации Ангарского городского округа.

Исполняющий полномочия мэра
Ангарского городского округа А.С. Сафронов

Российская Федерация
Иркутская область
АДМИНИСТРАЦИЯ
Ангарского городского округа

П О С Т А Н О В Л Е Н И Е

06.06.2025 № 782-па

О назначении публичных слушаний

В целях обеспечения участия населения Ангарского городского округа в осуществлении местного самоуправления, в соответствии с Федеральным законом от 06.10.2003 № 131-ФЗ «Об общих принципах организации местного самоуправления в Российской Федерации», Федеральным законом от 27.07.2010 № 190-ФЗ «О теплоснабжении», постановлением Правительства Российской Федерации от 22.02.2012 № 154 «О требованиях к схемам теплоснабжения, порядку их разработки и утверждения» администрация Ангарского городского округа

ПОСТАНОВЛЯЕТ:

1. Назначить проведение публичных слушаний по проекту актуализированной схемы теплоснабжения Ангарского городского округа до 2031 года (далее – Публичные слушания).

2. Собрание участников Публичных слушаний провести 20 июня 2025 года в 16.00 часов по адресу: 665830, Иркутская область, город Ангарск, квл 59, д. 4, помещение 401 (4 этаж).

3. Организатором проведения Публичных слушаний определить Комитет по жилищно-коммунальному хозяйству, строительству, транспорту и связи администрации Ангарского городского округа (Шунова В.В.).

4. Комитету по жилищно-коммунальному хозяйству, строительству, транспорту и связи администрации Ангарского городского округа (Шунова В.В.):

4.1. Подготовить итоговый документ о результатах проведения Публичных слушаний.

4.2. Обеспечить опубликование (обнародование), а также размещение на официальном сайте Ангарского городского округа в информационно-телекоммуникационной сети «Интернет» итогового документа Публичных слушаний.

4.3. Осуществлять иные полномочия организатора Публичных слушаний.

5. Настоящее постановление вступает в силу через 7 дней после размещения на официальном сайте Ангарского городского округа в информационно-телекоммуникационной сети «Интернет» уведомления о проведении Публичных слушаний.

6. Настоящее постановление опубликовать в газете «Ангарские ведомости» и разместить на официальном сайте Ангарского городского округа в информационно-телекоммуникационной сети «Интернет».

7. Контроль исполнения настоящего постановления возложить на заместителя мэра Ангарского городского округа Сафронова А.С.

Исполняющий полномочия мэра
Ангарского городского округа А.С. Сафронов

Российская Федерация
Иркутская область
АДМИНИСТРАЦИЯ
Ангарского городского округа

П О С Т А Н О В Л Е Н И Е

06.06.2025 № 783-па

О внесении изменений в проект «Корректировка проекта планировки с проектом межевания территории микрорайона Китой города Ангарска», утвержденный постановлением администрации Ангарского муниципального образования от 10.03.2015 № 343-па

Руководствуясь статьями 45, 46 Градостроительного кодекса Российской Федерации, Федеральным законом от 06.10.2003 № 131-ФЗ «Об общих принципах организации местного самоуправления в Российской Федерации», Уставом Ангарского городского округа, и для обеспечения устойчивого развития территории на основании постановления администрации Ангарского городского округа от 05.03.2025 № 291-па «О подготовке проекта внесения изменений в проект «Корректировка проекта планировки с проектом межевания территории микрорайона Китой города Ангарска», утвержденные постановлением администрации Ангарского муниципального образования от 10.03.2015 № 343-па», учитывая протокол общественных обсуждений от 25.04.2025 и заключение о результатах общественных обсуждений от 06.05.2025, администрация Ангарского городского округа

ПОСТАНОВЛЯЕТ:

1. Внести в проект «Корректировка проекта планировки с проектом межевания территории микрорайона Китой города Ангарска», утвержденный постановлением администрации Ангарского муниципального образования от 10.03.2015 № 343-па (в редакции постановлений администрации Ангарского городского округа от 14.09.2023 № 1430-па, от 26.04.2024 № 625-па, от 27.09.2024 № 1310-па, от 26.02.2025 № 211-па) (далее – проект), следующие изменения:

1.1. В схеме «Чертеж межевания территории» проекта фрагмент чертежа межевания территории в отношении земельных участков 45а, 45б, 45а/2 по улице Октябрьская микрорайона Китой изложить в новой редакции (Приложение № 1 к настоящему постановлению).

1.2. В схеме «Чертеж планировки территории» проекта фрагмент чертежа планировки территории в отношении земельных участков 45а, 45б, 45а/2 по улице Октябрьская микрорайона Китой изложить в новой редакции (Приложение № 1 к настоящему постановлению).

1.3. Раздел «Планировка территории» проекта дополнить пунктом 7 следующего содержания:

«7. Красные линии.

На чертеже планировки отображены красные линии, утвержденные в составе проекта планировки с проектом межевания микрорайона Китой города Ангарска постановлением главы № 2610 от 27.12.2011 г. Красные линии формируют крупные и мелкие планировочные элементы микрорайона, выделяя при этом участки улиц и дорог общего пользования.

Кроме того, требуется внесение изменений в отношении земельных участков, расположенных по адресу: Иркутская область, Ангарский городской округ, микрорайон Китой, улица Октябрьская, участки 45а, 45б, 45а/2. Из-за многочисленных пересечений с границами земельных участков, красные линии на рассматриваемой территории (улица Октябрьская, участки 45а, 45б, 45а/2) подлежат изменению (точки 475-488).

Ведомость координат изменяемой красной линии улицы Октябрьская
в системе координат МСК-38.

№ п/п	Координаты	
	X	У
475	419044.05	3307215.22
476	419031.56	3307227.52
477	418947.56	3307290.88
478	418904.54	3307325.06
479	418892.15	3307332.29
480	418886.11	3307337.97
481	418884.10	3307335.71
482	418867.37	3307350.72
483	418840.49	3307372.90
484	418817.06	3307390.10
485	418799.77	3307403.73
486	418784.61	3307416.02
487	418785.21	3307416.77
488	418768.17	3307431.77
488.1	418731.70	3307449.40
488.2	418646.85	3307543.92
488.3	418640.67	3307551.20
488.4	418649.49	3307558.71
488.5	418655.67	3307612.96
488.6	418710.38	3307610.37
488.7	418803.53	3307600.87
488.8	418866.45	3307583.36

».

1.4. В разделе «Межевание территории» проекта:

1.4.1.Абзац десятый пункта 1 дополнить дефисами следующего содержания:

«– земельный участок ЗУ-799, площадью 15966 кв.м, путем перераспределения земельных участков с кадастровыми номерами 38:26:040901:6363 и 38:26:040901:206;

- земельный участок ЗУ-800, площадью 13098 кв.м, путем перераспределения земельного участка с кадастровым номером 38:26:040901:206;

- земельный участок ЗУ-801, площадью 1164 кв.м, путем образования земельного участка из земель неразграниченной собственности.».

1.4.2.Таблицу пункта 1 дополнить строками 8, 9 и 10 следующего содержания:

«8	ЗУ-799	15966	Перераспределение
9	ЗУ-800	13098	Перераспределение
10	ЗУ-801	1164	Вновь образованный».

1.4.3.Пункт 2 дополнить абзацем третьим следующего содержания:

«Предусматривается сформировать земельный участок ЗУ-801, площадью 1164 кв.м из земель неразграниченной собственности, который будет отнесен к территориям общего пользования.».

1.4.4.Пункт 3 дополнить абзацами десятым, одиннадцатым и двенадцатым следующего содержания:

«Образуемому земельному участку ЗУ-799 рекомендуется установить вид разрешенного использования «Склад» (код <6.9>).

Образуемому земельному участку ЗУ-800 рекомендуется установить вид разрешенного использования «Склад» (код <6.9>).

Образуемому земельному участку ЗУ-801 рекомендуется установить вид разрешенного использования «Земельные участки (территории) общего пользования» (код <12.0>).»

1.4.5.Строку «Границы планируемых для строительства земельных участков» таблицы пункта 3 дополнить строками с условными номерами земельных участков «ЗУ-799» и «ЗУ-800» следующего содержания:

«ЗУ-799	Российская Федерация, Иркутская область, Ангарский городской округ, город Ангарск, микрорайон Китой, улица Октябрьская, строение 45а/2	15966	Склад <6.9>
ЗУ-800	Российская Федерация, Иркутская область, г. Ангарск, микрорайон Китой, ул. Октябрьская, уч. 45а	13098	Склад <6.9>».

1.4.6.Строку «Границы земельных участков общего пользования» таблицы пункта 3 дополнить строкой с условным номером земельного участка «ЗУ-801» следующего содержания:

«ЗУ-801	-	1164	Земельные участки (территории) общего пользования <12.0>».

1.4.7.Пункт 5 после таблицы «Перечень координат характерных точек границ территории, в отношении которой утвержден проект межевания в МСК-38» дополнить новой таблицей следующего содержания:

«№ п/п	Координаты	
	X	У
1	418970.37	3307418.40
2	418981.75	3307468.23
3	418919.21	3307553.01
4	418866.45	3307583.36
5	418793.04	3307683.48
6	418752.28	3307739.05
7	418718.52	3307724.30
8	418635.44	3307610.06
9	418625.33	3307569.27
10	418623.94	3307549.46
11	418638.31	3307535.02
12	418656.24	3307517.34
13	418673.88	3307499.31
14	418674.62	3307499.65
15	418697.29	3307477.66
16	418709.79	3307445.90
17	418763.45	3307399.95
18	418776.73	3307390.95
19	418797.33	3307376.06
20	418797.46	3307373.21
21	418807.93	3307365.81
22	418807.04	3307364.56
23	418814.48	3307359.26
24	418816.63	3307363.11
25	418822.10	3307359.76
26	418846.96	3307341.50
27	418859.39	3307332.37
28	418873.07	3307322.33
29	418879.20	3307317.83
30	418895.24	3307306.97
31	418911.30	3307296.10
32	418931.77	3307282.24
33	418937.95	3307278.06
34	418956.23	3307284.35
35	419025.91	3307344.38
1	418970.37	3307418.40».

1.4.8.Пункт 5 после таблицы «Ведомость координат формируемых земельных участков в МСК-38» дополнить новыми таблицами следующего содержания:

«

№ п/п	ЗУ-799	
	Площадь 15966 кв.м	
	Координаты	
	X	У
1	418929.13	3307387.08
2	418947.39	3307411.63
3	418959.19	3307402.88
4	418970.37	3307418.40
5	418981.75	3307468.23
6	418919.21	3307553.01
7	418899.74	3307564.21
8	418866.45	3307583.36
9	418859.18	3307585.38
10	418858.65	3307584.22
11	418893.99	3307556.33
12	418868.71	3307523.35
13	418838.13	3307483.44
14	418830.14	3307488.61
15	418835.07	3307497.06
16	418805.49	3307511.73
17	418802.81	3307512.98
18	418797.40	3307502.38
19	418811.67	3307494.67
20	418802.65	3307482.25
21	418803.31	3307481.82
22	418822.21	3307469.46
23	418821.57	3307465.15
24	418822.84	3307466.88
25	418824.41	3307467.20
26	418837.84	3307458.12
27	418847.87	3307454.82
28	418858.86	3307446.01
29	418861.07	3307448.96
30	418880.70	3307433.15
31	418879.05	3307429.84
32	418902.25	3307411.24
33	418901.05	3307408.34
34	418904.79	3307405.51
1	418929.13	3307387.08

№ п/п	ЗУ-800	
	Площадь 13098 кв.м	
	Координаты	
	X	У
18	418797.40	3307502.38
17	418802.81	3307512.98
16	418805.49	3307511.73
35	418840.13	3307589.11
36	418856.31	3307585.41
10	418858.65	3307584.22
9	418859.18	3307585.38
37	418803.53	3307600.87
38	418710.38	3307610.37
39	418655.67	3307612.96
40	418649.49	3307558.70
41	418686.18	3307548.92
42	418734.60	3307532.62
43	418776.09	3307513.87
18	418797.40	3307502.38

№ п/п	ЗУ-801	
	Площадь 1164 кв.м	
	Координаты	
	X	У
1	418640.67	3307551.20
2	418649.49	3307558.71
3	418655.67	3307612.96
4	418635.44	3307610.06
5	418625.33	3307569.27
1	418640.67	3307551.20
6	418640.51	3307581.39
7	418634.67	3307576.38
8	418629.65	3307582.22
9	418635.49	3307587.24
6	418640.51	3307581.39

».

1.4.9.Пункт 5 после таблиц «Каталог координат земельных участков и их частей, обременяемых публичным сервитутом» дополнить новыми таблицами следующего содержания:

«

№ п/п	ПС-1 к ЗУ-799	
	Площадь 539 кв.м	
	Координаты	
	X	Y
1	418805.49	3307511.73
2	418810.19	3307522.25
3	418742.37	3307553.50
4	418690.69	3307568.81
5	418652.19	3307580.09
6	418650.91	3307569.24
7	418739.40	3307542.44
8	418793.64	3307515.63
9	418789.25	3307506.77
10	418797.39	3307502.39
11	418802.81	3307512.99
1	418805.49	3307511.73

№ п/п	ПС-2 к ЗУ-799 и ЗУ-800	
	Площадь 109 кв.м	
	Координаты	
	X	Y
1	418805.49	3307511.73
2	418810.19	3307522.25
3	418742.37	3307553.50
4	418690.69	3307568.81
5	418652.19	3307580.09
6	418650.91	3307569.24
7	418739.40	3307542.44
8	418793.64	3307515.63
9	418789.25	3307506.77
10	418797.39	3307502.39
11	418802.81	3307512.99
1	418805.49	3307511.73

».

2. Настоящее постановление опубликовать в газете «Ангарские ведомости» и разместить на официальном сайте Ангарского городского округа в информационно-телекоммуникационной сети «Интернет».

Исполняющий полномочия мэра
Ангарского городского округа А.С. Сафронов

Приложение № 1
к постановлению администрации
Ангарского городского округа
от 06.06.2025 № 783-па

ФРАГМЕНТ ЧЕРТЕЖА МЕЖЕВАНИЯ ТЕРРИТОРИИ
(в отношении земельных участков 45а, 45б, 45а/2 по улице Октябрьская микрорайона Китой)

ФРАГМЕНТ ЧЕРТЕЖА ПЛАНИРОВКИ ТЕРРИТОРИИ
(в отношении земельных участков 45а, 45б, 45а/2 по улице Октябрьская микрорайона Китой)

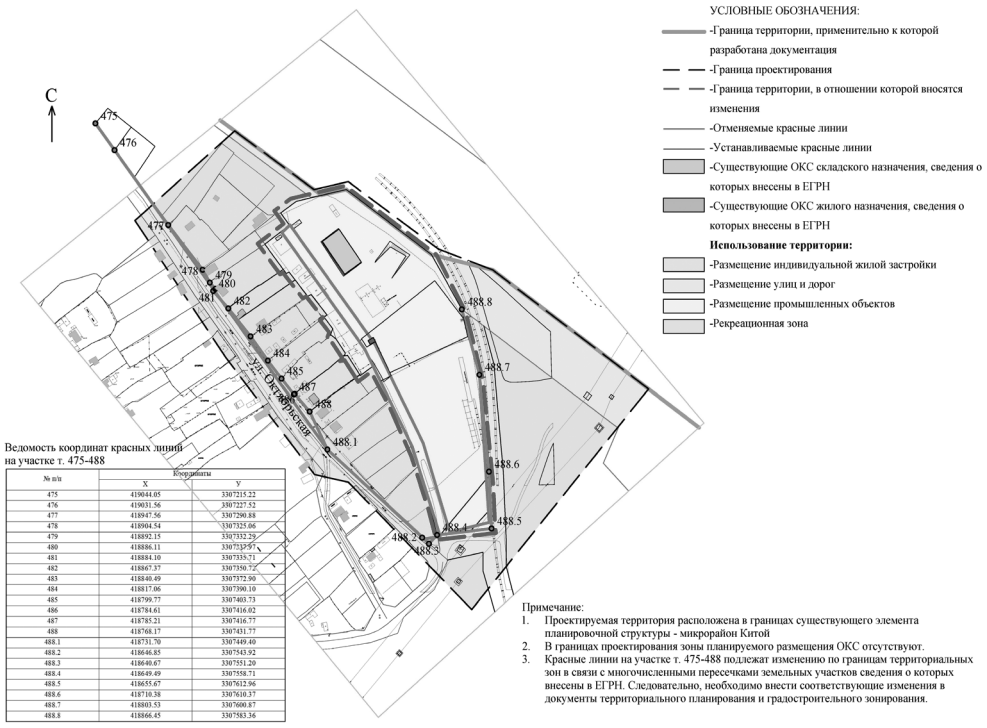

Ведомость координат красных линий на участке т. 475-488

№ п/п	Координаты X	Координаты У
475	419044.05	3307215.22
476	419031.56	3307227.52
477	418947.56	3307290.88
478	418904.54	3307325.06
479	418892.15	3307332.29
480	418886.11	3307339.97
481	418884.10	3307339.71
482	418867.37	3307350.72
483	418840.49	3307372.90
484	418817.06	3307390.10
485	418799.77	3307403.73
486	418784.61	3307416.02
487	418785.21	3307416.77
488	418768.17	3307431.77
488.1	418731.70	3307449.40
488.2	418646.85	3307543.92
488.3	418640.67	3307551.20
488.4	418649.49	3307558.71
488.5	418655.67	3307612.96
488.6	418710.38	3307610.37
488.7	418803.53	3307600.87
488.8	418866.45	3307583.36

Примечание:
1. Проектируемая территория расположена в границах существующего элемента планировочной структуры - микрорайон Китой
2. В границах проектирования зоны планируемого размещения ОКС отсутствуют.
3. Красные линии на участке т. 475-488 подлежат изменению по границам территориальных зон в связи с многочисленными пересечками земельных участков сведения о которых внесены в ЕГРН. Следовательно, необходимо внести соответствующие изменения в документы территориального планирования и градостроительного зонирования.

Исполняющий полномочия мэра
Ангарского городского округа А.С. Сафронов

Российская Федерация
Иркутская область
АДМИНИСТРАЦИЯ
Ангарского городского округа

П О С Т А Н О В Л Е Н И Е

06.06.2025 № 784-па

Об отмене постановлений администрации Ангарского муниципального образования от 20.04.2012 № 695-па и от 03.02.2014 № 84-па

В соответствии с Федеральным законом от 06.10.2003 № 131-ФЗ «Об общих принципах организации местного самоуправления в Российской Федерации», руководствуясь Уставом Ангарского городского округа, администрация Ангарского городского округа

ПОСТАНОВЛЯЕТ:

1. Отменить:
1.1. Постановление администрации Ангарского муниципального образования от 20.04.2012 № 695-па «Об утверждении Положения о порядке осуществления контроля за деятельностью муниципальных бюджетных, казенных и автономных учреждений Ангарского муниципального образования».
1.2. Постановление администрации Ангарского муниципального образования от 03.02.2014 № 84-па «Об утверждении Порядка осуществления контроля за деятельностью муниципальных бюджетных, казенных и автономных учреждений Ангарского муниципального образования и об отмене постановления администрации Ангарского муниципального образования от 20.04.2012 № 695-па».
2. Настоящее постановление вступает в силу со дня его официального опубликования.
3. Настоящее постановление опубликовать в газете «Ангарские ведомости» и разместить на официальном сайте Ангарского городского округа в информационно-телекоммуникационной сети «Интернет».

Исполняющий полномочия мэра
Ангарского городского округа А.С. Сафронов

Оповещение
о начале общественных обсуждений

В соответствии с Градостроительным кодексом Российской Федерации, Уставом Ангарского городского округа, на основании постановления администрации Ангарского городского округа от 05.06.2025 № 761-па «О проведении общественных обсуждений по проекту внесения изменений в проект планировки и проект межевания территории квартала 4 Первого промышленного массива города Ангарска Ангарского городского округа Иркутской области Российской Федерации, утвержденные постановлением администрации Ангарского городского округа от 29.11.2024 № 1605-па».

Управление архитектуры и градостроительства администрации Ангарского городского округа (далее – организатор общественных обсуждений)
(наименование органа, уполномоченного на организацию и проведение общественных обсуждений)

оповещает о начале общественных обсуждений по проекту внесения изменений в проект планировки и проект межевания территории квартала 4 Первого промышленного массива города Ангарска Ангарского городского округа Иркутской области Российской Федерации, утвержденные постановлением администрации Ангарского городского округа от 29.11.2024 № 1605-па» (далее – проект)
(наименование проекта)

Проект, подлежащий рассмотрению на общественных обсуждениях, и информационные материалы к проекту (при их наличии) 16.06.2025 будут размещены, на официальном сайте Ангарского городского округа в информационно-телекоммуникационной сети «Интернет» – https://www.angarsk-adm.ru/ (далее – официальный сайт АГО).

Информация о проекте, подлежащем рассмотрению на общественных обсуждениях, и перечень информационных материалов к нему: «Проект внесения изменений в проект планировки и проект межевания территории квартала 4 Первого промышленного массива города Ангарска Ангарского городского округа Иркутской области Российской Федерации, утвержденные постановлением администрации Ангарского городского округа от 29.11.2024 № 1605-па»

Срок проведения общественных обсуждений:с 09.06.2025 по 30.06.2025

Общественные обсуждения по проекту, подлежащему рассмотрению на общественных обсуждениях, проводятся в соответствии с Градостроительным кодексом Российской Федерации и Положением об организации и проведении общественных обсуждений в области градостроительной деятельности в Ангарском городском округе, утвержденным решением Думы Ангарского городского округа от 01.03.2023 № 281-46/02рД.

Дата открытия экспозиции: 16.06.2025

Экспозиция проводится по адресу: Иркутская область, Ангарский городской округ, город Ангарск, квартал 72, дом 15

Срок проведения экспозиции: с 16.06.2025 по 18.06.2025

Время работы экспозиции: понедельник, среда с 8.18 до 17.30 часов, обед с 13.00 до 14.00 часов

(дни и часы, в которые возможно посещение экспозиции)

Участниками общественных обсуждений являются граждане, достигшие к моменту проведения общественных обсуждений 18 лет, постоянно проживающие на территории, в отношении которой подготовлен проект, правообладатели находящихся в границах этой территории, земельных участков и (или) расположенных на них объектов капитального строительства, а также правообладатели помещений, являющихся частью указанных объектов капитального строительства.

Участники общественных обсуждений, прошедшие идентификацию, имеют право вносить предложения и замечания, касающиеся проекта, подлежащего рассмотрению на общественных обсуждениях:

- в письменной форме почтовым отправлением по адресу: 665830, Иркутская область, Ангарский городской округ, город Ангарск, квартал 72, дом 15 или на адрес электронной почты Управления архитектуры и градостроительства администрации Ангарского городского округа: uaig@mail.angarsk-adm.ru, заверенные электронной цифровой подписью;

- посредством записи в книге (журнале) учета посетителей экспозиции проекта, подлежащего рассмотрению на общественных обсуждениях, по адресу: Иркутская область, Ангарский городской округ, город Ангарск, квартал 72, дом 15 во время работы экспозиции: понедельник, среда с 8.18 до 17.30 часов, обед с 13.00 до 14.00 часов.

Срок приема предложений и замечаний участников общественных обсуждений по 18.06.2025

Участники общественных обсуждений в целях идентификации представляют сведения о себе (фамилию, имя, отчество (при наличии), дату рождения, адрес места жительства регистрации) – для физических лиц; наименование юридического лица, основной государственный регистрационный номер, место нахождения и адрес юридического лица, документ, подтверждающий полномочия представителя юридического лица и документ, удостоверяющий его личность – для юридических лиц приложением документов, подтверждающих такие сведения.

Не требуется представления указанных выше документов, подтверждающих сведения об участниках общественных обсуждений (фамилию, имя отчество (при наличии), дату рождения адрес места жительства (регистрации) – для физических лиц; наименование, основной государственный регистрационный номер, место нахождения и адрес – для юридических лиц), если данными лицами вносятся предложения и замечания, касающиеся проекта, подлежащего рассмотрению на общественных обсуждениях, посредством официального сайта АГО или информационных систем (при условии, что эти сведения содержаться на официальном сайте АГО или в информационных системах). При этом для подтверждения сведений, указанных выше, может использоваться единая система идентификации и аутентификации.

Участники общественных обсуждений, являющиеся правообладателями соответствующих земельных участков и (или) расположенных на них объектов капитального строительства и (или) помещений, являющихся частью указанных объектов капитального строительства, также представляют сведения соответственно о таких земельных участках, объектах капитального строительства, помещениях, являющихся частью указанных объектов капитального строительства, из Единого государственного реестра недвижимости и иные документы, устанавливающие или удостоверяющие их права на такие земельные участки, объекты капитального строительства, помещения, являющиеся частью указанных объектов капитального строительства.

Обработка персональных данных участников общественных обсуждений осуществляется с учетом требований, установленных Федеральным законом от 27.07.2006 года № 152-ФЗ «О персональных данных».

Предложения и замечания, внесенные в соответствии с частью 10 статьи 5.1 Градостроительного кодекса Российской Федерации, не рассматриваются в случае выявления факта представления участником общественных обсуждений недостоверных сведений.

Организатором осуществляется консультирование участников общественных обсуждений при посещении экспозиции, а также по телефону номер 8 (3955) 52-23-49 (начиная с 16.06.2025 по 18.06.2025, понедельник, вторник, среда с 8.18 до 17.30 часов, обед с 13.00 до 14.00 часов, либо в форме ответа на электронное сообщение, направленное по электронному адресу Управления архитектуры и градостроительства администрации Ангарского городского округа: uaig@mail.angarsk-adm.ru.

Срок подготовки и оформления протокола общественных обсуждений: с 19.06.2025 по 23.06.2025

Срок подготовки заключения о результатах общественных обсуждений: с 24.06.2025 по 27.06.2025

Контактный телефон организатора общественных обсуждений: 8 (3955) 52-23-49

Электронный адрес организатора общественных обсуждений: uaig@mail.angarsk-adm.ru

Почтовый адрес организатора общественных обсуждений: 665830, г. Ангарск, квартал 72, дом 15, а/я 4388.

Подпись руководителя органа,
уполномоченного на организацию и
проведение общественных обсуждений

_____ Е.А. Автушко – Начальник Управления – главный архитектор Ангарского городского округа

Проект внесения изменений в проект планировки и проект межевания территории квартала 4 Первого промышленного массива города Ангарска Ангарского городского округа Иркутской области Российской Федерации, утвержденные постановлением администрации Ангарского городского округа от 29.11.2024 № 1605-па

ИЗМ. В ПП

1. Дополнить графическую часть проекта планировки чертежом планировки территории (фрагмент).
2. Внести изменения в п.п. 2.1.1:
2.1. «Площадь территории в границах проектирования – 195806 кв.м» заменить на «Площадь территории в границах проектирования – 212625 кв.м».
2.2. Таблицу «Основные технико-экономические показатели проекта планировки» изложить в следующей редакции:

Основные технико-экономические показатели проекта планировки

№№ пп	Наименование показателей	Единица измерения	Количество
1	Площадь проектируемой территории, в том числе:	га / %	21,2625 / 100
1.1	Территория складских площадок	га / %	2,7671 / 13,0
1.2	Территория производственной деятельности	га / %	17,7832 / 83,7
1.3	Территория предоставления коммунальных услуг	га / %	0,0861 / 0,4

№№ пп	Наименование показателей	Единица измерения	Количество
1.4	Территория транспортной инфраструктуры	га / %	0,6261 / 2,9

ИЗМ. В ПМ

1. Внести изменения в п. 4.1:

1.1. Четвертый абзац изложить в редакции:

«Проектом предусмотрено перераспределение земельных участков с кадастровыми номерами 38:26:041103:4355 и 38:26:041103:13».

1.2. Таблицу «Площади образуемых земельных участков, способы их образования» изложить в новой редакции:

№ пп	Условный номер образуемого земельного участка	Площадь образуемого земельного участка, кв.м	Способ образования земельного участка
1	:ЗУ1	27671	Перераспределение
2	:ЗУ2	66062	Перераспределение

2. Внести изменения в п. 4.5:

2.1. Слова «Проект межевания разработан на территорию площадью 195806 кв.м.» заменить на «Проект межевания разработан на территорию площадью 212625 кв.м.»

2.2. Перечень координат характерных точек границ территории изложить в следующей редакции:

№ п/п	Координаты	
	X	Y
1	420405.53	3308392.30
2	420319.93	3308591.40
3	420316.53	3308589.93
4	420312.94	3308598.15
5	420316.33	3308599.57
6	420230.81	3308799.07
7	420210.51	3308790.36
8	420183.59	3308778.81
9	420137.26	3308758.93
10	420063.54	3308727.30
11	420030.91	3308713.30
12	420025.67	3308710.79
13	419947.02	3308677.57
14	419942.00	3308675.42
15	419936.33	3308672.99
16	419935.44	3308672.61
17	419933.92	3308676.02
18	419905.76	3308663.90
19	419897.42	3308660.32
20	419886.88	3308684.40
21	419822.76	3308656.85
22	419990.37	3308265.41
23	419976.21	3308260.41
24	419986.02	3308237.10
25	419995.57	3308240.90
26	420006.33	3308235.43
27	420011.36	3308222.92
28	420086.75	3308255.38
29	420389.61	3308371.36
1	420405.53	3308392.30
1	419919.95	3308742.81
2	419926.61	3308747.17
3	419941.63	3308741.84
4	419998.16	3308764.28
5	419972.38	3308873.65
6	419946.71	3308938.87
7	419956.70	3308943.02
8	419950.15	3308970.48
9	419946.15	3308970.63
10	419915.44	3308958.73
11	419899.75	3308935.30
12	419893.76	3308917.46
13	419885.74	3308880.17
14	419886.25	3308843.64
15	419894.25	3308799.71
1	419919.95	3308742.81
Площадь 212625 кв.м		

1.1. Ведомость координат формируемых земельных участков изложить в редакции:

№ п/п	:ЗУ1	
	Площадь 27671 кв.м	
	Координаты	
	X	Y
1	420162.30	3308383.49
2	420158.44	3308392.56
3	420104.00	3308520.11
4	420074.85	3308588.41
5	420063.35	3308625.34
6	420030.10	3308700.67
7	420025.67	3308710.79
8	419947.02	3308677.57
9	419952.99	3308664.66
10	419972.46	3308630.22
11	420047.49	3308459.50
12	420087.93	3308367.48
13	420093.99	3308353.58
1	420162.30	3308383.49

№ п/п	:ЗУ2(1)	
	Площадь 66062 кв.м	
	Координаты	
	X	У
1	420332.68	3308470.96
2	420347.32	3308477.40
3	420339.99	3308494.06
4	420325.36	3308487.59
1	420332.68	3308470.96
	:ЗУ2(2)	
1	420072.61	3308706.19
2	420146.45	3308737.81
3	420137.26	3308758.93
4	420063.54	3308727.30

№ п/п	:ЗУ2(1)	
1	420072.61	3308706.19
	:ЗУ2(3)	
1	420192.38	3308760.20
2	420215.70	3308771.75
3	420216.72	3308772.78
4	420217.15	3308774.02
5	420216.31	3308776.81
6	420210.51	3308790.36
7	420183.59	3308778.81
1	420192.38	3308760.20
	:ЗУ2(4)	
1	420158.44	3308392.56
2	420162.30	3308383.49
3	420093.99	3308353.58
4	420087.93	3308367.48
5	420081.32	3308363.35
6	420040.72	3308456.59
7	420000.01	3308438.88
8	419994.99	3308450.28
9	419995.92	3308450.65
10	419989.45	3308465.45
11	420002.53	3308471.05
12	419982.95	3308516.80
13	419977.34	3308535.64
14	419944.96	3308610.41
15	419944.04	3308610.00
16	419936.36	3308627.75
17	419952.70	3308634.76
18	419936.33	3308672.99
19	419935.44	3308672.61
20	419933.92	3308676.02
21	419905.76	3308663.90
22	419907.36	3308660.16
23	419905.78	3308659.60
24	419987.43	3308463.95
25	419982.97	3308461.87
26	419900.39	3308657.72
27	419898.80	3308657.16
28	419886.88	3308684.40
29	419822.76	3308656.85
30	419990.37	3308265.41
31	419976.21	3308260.41
32	419986.02	3308237.10
33	419995.57	3308240.90
34	420006.33	3308235.43
35	420011.36	3308222.92
36	420086.75	3308255.38
37	420086.87	3308256.23
38	420068.69	3308299.82
39	420055.95	3308330.37
40	420164.78	3308377.70
1	420158.44	3308392.56
	:ЗУ2(5)	
1	419919.95	3308742.81
2	419926.61	3308747.17
3	419941.63	3308741.84
4	419998.16	3308764.28
5	419972.38	3308873.65
6	419946.71	3308938.87
7	419956.70	3308943.02
8	419950.15	3308970.48
9	419946.15	3308970.63
10	419915.44	3308958.73
11	419899.75	3308935.30
12	419893.76	3308917.46
13	419885.74	3308880.17
14	419886.25	3308843.64
15	419894.25	3308799.71
1	419919.95	3308742.81

1. В графической части проекта межевания заменить чертеж межевания территории и чертеж обоснования проекта межевания территории.

Чертеж планировки территории (фрагмент)

Примечание:
1. Проектируемая территория расположена в границах существующего элемента планировочной структуры - Первый промышленный массив, квартал 4
2. Красные линии отмене или изменению не подлежат
3. В границах проектирования зоны планируемого размещения объектов капитального строительства отсутствуют

Чертеж межевания территории

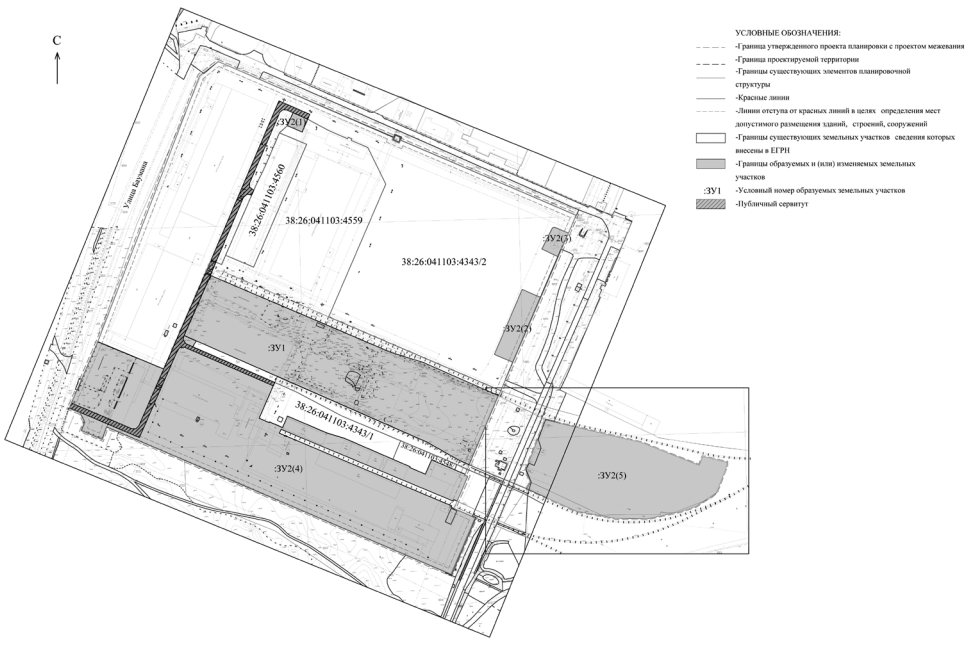

Оповещение о начале общественных обсуждений

В соответствии с Градостроительным кодексом Российской Федерации, Уставом Ангарского городского округа, на основании постановления администрации Ангарского городского округа от 05.06.2025 № 760-па «О проведении общественных обсуждений по проекту внесения изменений в проект планировки с проектом межевания территории города Ангарска, ограниченной улицами Пойменная, Енисейская, Фестивальная, Рыночная, Ленинградским проспектом, улицами Преображенская, Энгельса, Дивизионная, утвержденных постановлением администрации города Ангарска от 20.10.2011 № 2048-г», Управление архитектуры и градостроительства администрации Ангарского городского округа

(наименование органа, уполномоченного на организацию и проведение общественных обсуждений)

(далее – организатор общественных обсуждений) оповещает о начале общественных обсуждений по проекту внесения изменений в проект планировки с проектом межевания территории города Ангарска, ограниченной улицами Пойменная, Енисейская, Фестивальная, Рыночная, Ленинградским проспектом, улицами Преображенская, Энгельса, Дивизионная, утвержденных постановлением администрации города Ангарска от 20.10.2011 № 2048-г.

(наименование проекта)

Проект, подлежащий рассмотрению на общественных обсуждениях, и информационные материалы к проекту размещены, на официальном сайте Ангарского городского округа в информационно-телекоммуникационной сети «Интернет» – https://www.angarsk-adm.ru/ (далее - официальный сайт АГО).

Информация о проекте, подлежащем рассмотрению на общественных обсуждениях, и перечень информационных материалов к нему: проект внесения изменений в проект планировки с проектом межевания территории города Ангарска, ограниченной улицами Пойменная, Енисейская, Фестивальная, Рыночная, Ленинградским проспектом, улицами Преображенская, Энгельса, Дивизионная, утвержденных постановлением администрации города Ангарска от 20.10.2011 № 2048-г.

Срок проведения общественных обсуждений: с 09.06.2025 по 30.06.2025.

Общественные обсуждения по проекту, подлежащему рассмотрению на общественных обсуждениях, проводятся в соответствии с Градостроительным кодексом Российской Федерации и Положением об организации и проведении общественных обсуждений в области градостроительной деятельности в Ангарском городском округе, утвержденным решением Думы Ангарского городского округа от 01.03.2023 № 281-46/02рД.

Дата открытия экспозиции: 16.06.2025.

Экспозиция проводится по адресу: Иркутская область, Ангарский городской округ, город Ангарск, квартал 72, дом 15.

Срок проведения экспозиции: с 16.06.2025 по 18.06.2025.

Время работы экспозиции: понедельник и среда с 8.18 до 17.30 часов, обед с 13.00 до 14.00 часов.

(дни и часы, в которые возможно посещение экспозиции)

Участники общественных обсуждений, прошедшие идентификацию, имеют право вносить предложения и замечания, касающиеся проекта, подлежащего рассмотрению на общественных обсуждениях:

- посредством официального сайта АГО;
- в письменной форме в адрес организатора общественных обсуждений по адресу: 665830, Иркутская область, Ангарский городской округ, город Ангарск, квартал 72, дом 15, или в форме электронного документа в адрес организатора общественных обсуждений на адрес электронной почты uaig@mail.angarsk-adm.ru, заверенного электронной цифровой подписью;
- посредством записи в книге (журнале) учета посетителей экспозиции проекта, подлежащего рассмотрению на общественных обсуждениях.

Срок приема предложений и замечаний участников общественных обсуждений по 18.06.2025.

Участники общественных обсуждений в целях идентификации представляют сведения о себе (фамилию, имя, отчество (при наличии), дату рождения, адрес места жительства регистрации) – для физических лиц; наименование юридического лица, основной государственный регистрационный номер, место нахождения и адрес юридического лица, документ, подтверждающий полномочия представителя юридического лица и документ, удостоверяющий его личность – для юридических лиц приложением документов, подтверждающих такие сведения.

Не требуется представления указанных выше документов, подтверждающих сведения об участниках общественных обсуждений (фамилию, имя отчество (при наличии), дату рождения адрес места жительства (регистрации) – для физических лиц; наименование, основной государственный регистрационный номер, место нахождения и адрес – для юридических лиц), если данными лицами вносятся предложения и замечания, касающиеся проекта, подлежащего рассмотрению на общественных обсуждениях, посредством официального сайта АГО или информационных систем (при условии, что эти сведения содержаться на официальном сайте АГО или в информационных системах). При этом для подтверждения сведений, указанных выше, может использоваться единая система идентификации и аутентификации.

Участники общественных обсуждений, являющиеся правообладателями соответствующих земельных участков и (или) расположенных на них объектов капитального строительства и (или) помещений, являющихся частью указанных объектов капитального строительства, также представляют сведения соответственно о таких земельных участках, объектах капитального строительства, помещениях, являющихся частью указанных объектов капитального строительства, из Единого государственного реестра недвижимости и иные документы, устанавливающие или удостоверяющие их права на такие земельные участки, объекты капитального строительства, помещения, являющиеся частью указанных объектов капитального строительства.

Обработка персональных данных участников общественных обсуждений осуществляется с учетом требований, установленных Федеральным законом от 27.07.2006 № 152-ФЗ «О персональных данных».

Предложения и замечания, внесенные в соответствии с частью 10 статьи 5.1 Градостроительного кодекса Российской Федерации, не рассматриваются в случае выявления факта представления участником общественных обсуждений недостоверных сведений.

Организатором общественных обсуждений осуществляется консультирование участников общественных обсуждений при посещении экспозиции, а также по номеру телефона (3955) 52-47-23 (начиная с 16.06.2025), либо в форме ответа на электронное сообщение, направленное на электронный адрес: uaig@mail.angarsk-adm.ru.

Срок подготовки и оформления протокола общественных обсуждений: с 19.06.2025 по 23.06.2025.

Срок подготовки заключения о результатах общественных обсуждений: с 24.06.2025 по 27.06.2025.

Контактный телефон организатора общественных обсуждений: (3955) 52-47-23.

Электронный адрес организатора общественных обсуждений: uaig@mail.angarsk-adm.ru.

Почтовый адрес организатора общественных обсуждений: Иркутская область, Ангарский городской округ, город Ангарск, квартал 72, дом 15.

Подпись руководителя органа, уполномоченного на организацию и проведение общественных обсуждений

_____ Е.А. Автушко – начальник Управления архитектуры и градостроительства администрации Ангарского городского округа – главный архитектор Ангарского городского округа

ПРОЕКТ ВНЕСЕНИЯ ИЗМЕНЕНИЙ В ПРОЕКТ ПЛАНИРОВКИ С ПРОЕКТОМ МЕЖЕВАНИЯ ТЕРРИТОРИИ ГОРОДА АНГАРСКА, ОГРАНИЧЕННОЙ УЛИЦАМИ ПОЙМЕННАЯ, ЕНИСЕЙСКАЯ, ФЕСТИВАЛЬНАЯ, РЫНОЧНАЯ, ЛЕНИНГРАДСКИМ ПРОСПЕКТОМ, УЛИЦАМИ ПРЕОБРАЖЕНСКАЯ, ЭНГЕЛЬСА, ДИВИЗИОННАЯ, УТВЕРЖДЕННЫХ ПОСТАНОВЛЕНИЕМ АДМИНИСТРАЦИИ ГОРОДА АНГАРСКА ОТ 20.10.2011 № 2048-Г

Проект планировки территории

Основная (утверждаемая) часть

1. Фрагменты чертежа планировки территории

1.1. Фрагмент квартала Б

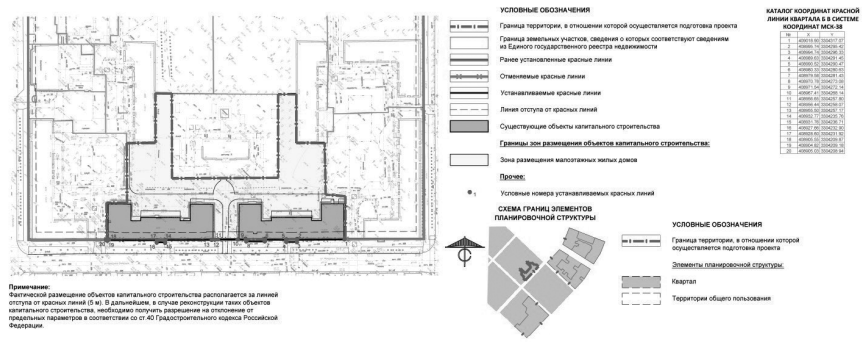

1.2. Фрагмент кварталов 182 и 188

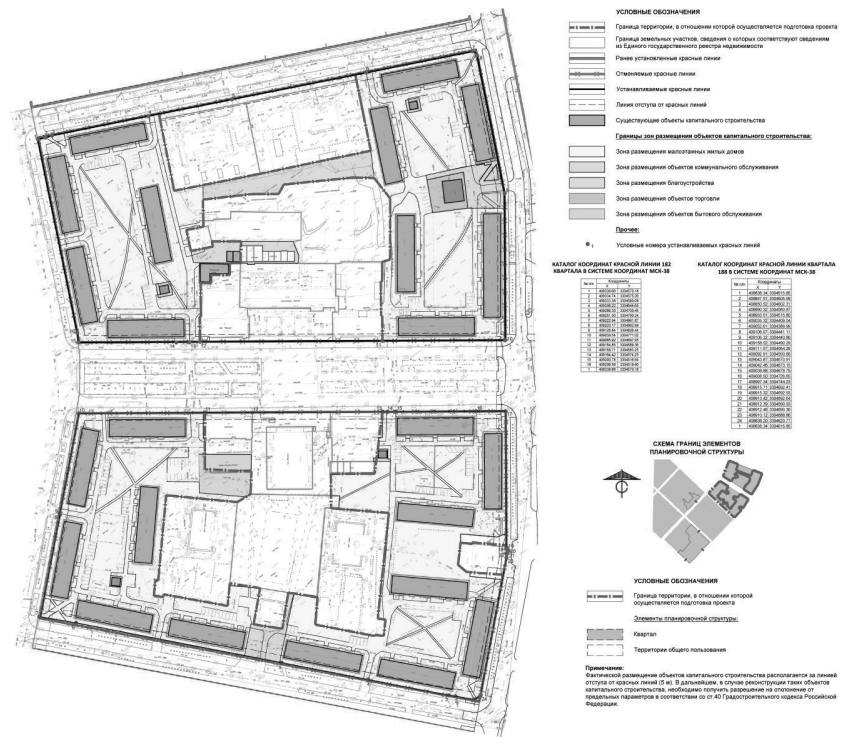

1.3. Фрагмент квартала 206

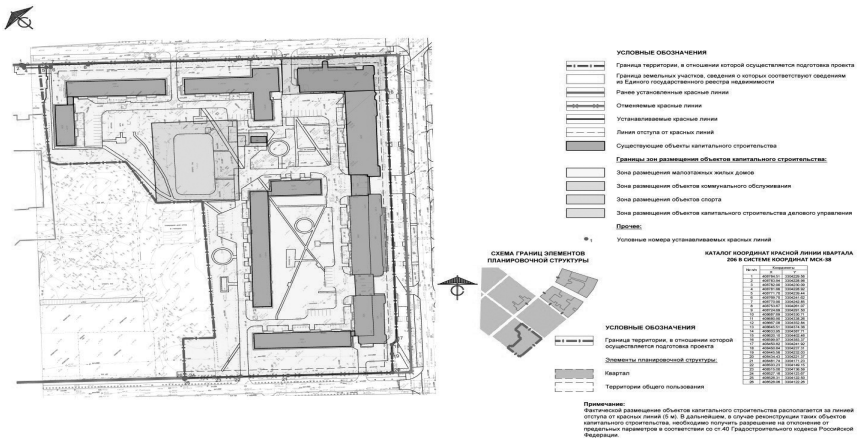

1.4. Фрагмент квартала 212

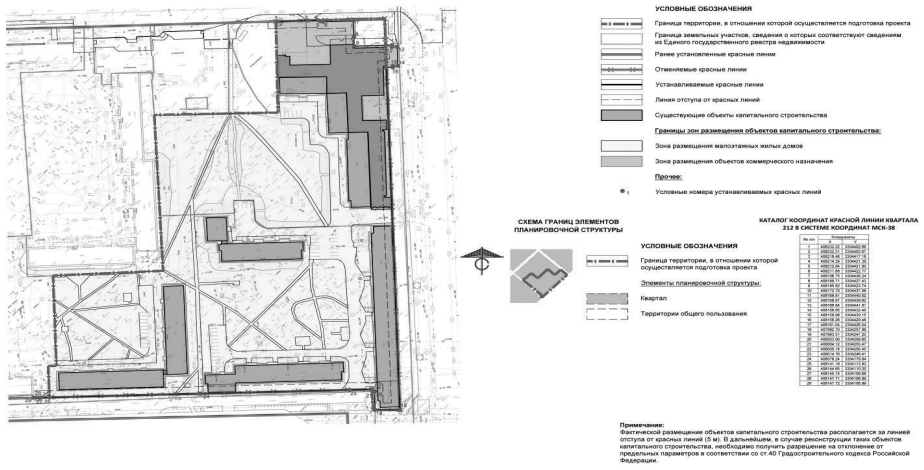

2. Положение о характеристиках планируемого развития территории, в том числе о плотности и параметрах застройки территории (в пределах, установленных градостроительным регламентом), о характеристиках объектов капитального строительства жилого, производственного, общественно-делового и иного назначения и необходимых для функционирования таких объектов и обеспечения жизнедеятельности граждан объектов коммунальной, транспортной, социальной инфраструктур, в том числе объектов, включенных в программы комплексного развития систем коммунальной инфраструктуры, программы комплексного развития транспортной инфраструктуры, программы комплексного развития социальной инфраструктуры и необходимых для развития территории в границах элемента планировочной структуры. Для зон планируемого размещения объектов федерального значения, объектов регионального значения, объектов местного значения сведения о плотности и параметрах застройки территории, необходимые для размещения указанных объектов, а также в целях согласования проекта планировки территории информация о планируемых мероприятиях по обеспечению сохранения применительно к территориальным зонам, в которых планируется размещение указанных объектов, фактических показателей обеспеченности территории объектами коммунальной, транспортной, социальной инфраструктур и фактических показателей территориальной доступности таких объектов для населения.

2.1. Положения о размещении объектов федерального, регионального или местного значения

Зона размещения объекта	Наименование объекта	Параметры объекта	Описание местоположения
1	Участок магистральной улицы районного значения Бульварная	95 метров	Улица Бульварная на участке между улицей Новокшенова и границей территории, в отношении которой подготовлен проект планировки
2	Участок улицы местного значения Пойменная	345 метров	Улица Пойменная на участке между улицами Рыночная и Красная
3	Подземный пешеходный переход через Ленинградский проспект	-	Ленинградский проспект на участке между улицами Бульварная и Рыночная около дома № 15
4	Участок газопровода среднего давления, соединяющего существующий газопровод среднего давления и планируемый газорегуляторный пункт, расположенный северо-западнее территории, в отношении которой подготовлен проект планировки	1170 метров	По улице Социалистическая на участке между улицами Фестивальная и Фридриха Энгельса, далее по улице Фридриха Энгельса до улицы Саянская, по улице Саянская до улицы Пойменная
5	Участок газопровода среднего давления, соединяющего планируемые кольцевой газопровод по улице Рыночная и газорегуляторный пункт, расположенный юго-восточнее территории, в отношении которой подготовлен проект планировки	750 метров	По Ленинградскому проспекту на участке между улицами Рыночная и Преображенская
6	Закрытый коллекторов дождевой канализации с устройством дождеприемных колодцев по улице 14-го Декабря	250 метров, диаметр 250 мм	Улица 14-го Декабря
7	Закрытый коллекторов дождевой канализации с устройством дождеприемных колодцев в переулке Малый	150 метров, диаметр 250 мм	Переулок Малый

Границы зон планируемого размещения объектов федерального значения, объектов регионального значения, объектов местного значения (за исключением линейных объектов) отображены на чертеже планировки.

2.2. Положения о характеристиках планируемого развития территории

2.2.1. Красные линии

На чертежах планировки и межевания территории города Ангарска, ограниченной улицами Пойменная, Енисейская, Фестивальная, Рыночная, Ленинградским проспектом, улицами Преображенская, Энгельса, Дивизионная, отображены красные линии, утвержденные в составе проекта планировки территории транспортной и инженерной инфраструктуры города Ангарска постановлением главы города Ангарска от 17.06.2009 № 812-г.

В 188 квартале по улице Фестивальная от улицы Социалистическая до улицы Саянская предусмотрено изменение координат красной линии.

В 189 квартале по ул. Красная, ул. Новокшонова, ул. Саянская и ул. Пойменная предусмотрено изменение координат красной линии.

Каталог координат красной линии 189 квартала в системе координат МСК-38

№ п/п	Координаты	
	X	Y
1	409375.19	3303767.94
2	409436.39	3303825.89
3	409435.66	3303826.68
4	409434.92	3303827.43
5	409430.79	3303831.63
6	409435.82	3303836.13
7	409436.54	3303836.84
8	409441.36	3303831.90
9	409440.36	3303830.98
10	409441.03	3303830.29
11	409481.18	3303868.30
12	409499.01	3303885.18
13	409436.28	3303951.41
14	409353.48	3304038.83
15	409292.41	3304103.31
16	409277.24	3304119.33
17	409210.04	3304055.69
18	409204.87	3304050.80
19	409152.96	3304001.64
20	409150.49	3303999.30
21	409147.47	3303996.44
22	409091.62	3303943.55
23	409089.59	3303941.63
24	409088.48	3303940.58
25	409103.84	3303924.41
26	409103.83	3303924.40
27	409168.35	3303856.46
28	409168.75	3303856.90
29	409170.08	3303855.50
30	409171.31	3303854.21
31	409185.99	3303838.61
32	409187.89	3303836.58
33	409196.44	3303827.44
34	409196.00	3303827.03
35	409222.42	3303799.13
36	409252.59	3303767.61
37	409273.64	3303745.62
38	409275.63	3303743.25
39	409281.54	3303737.06
40	409310.51	3303706.69
1	409375.19	3303767.94

В 182 квартале по улице Фестивальная от улицы Социалистическая, ул. Фридриха Энгельса до ул. 14 Декабря предусмотрено изменение координат красной линии.

Каталог координат красной линии 182 квартала в системе координат МСК-38

№ п/п	Координаты	
	X	Y
1	409336.66	3304570.18
2	409334.74	3304575.26
3	409333.38	3304580.08
4	409308.22	3304644.65
5	409286.30	3304700.45
6	409251.00	3304790.24
7	409222.94	3304861.87
8	409220.17	3304862.99
9	409126.84	3304826.44
10	409039.54	3304771.02
11	409085.92	3304697.95
12	409154.85	3304589.36
13	409158.71	3304583.25
14	409164.42	3304574.25
15	409200.78	3304516.94
16	409206.59	3304519.90
1	409336.66	3304570.18

Каталог координат красной линии 188 квартала в системе координат МСК-38

№ п/п	Координаты	
	X	Y
1	408838.34	3304615.85
2	408847.51	3304605.99
3	408850.52	3304602.31
4	408890.32	3304560.87
5	408933.51	3304515.80
6	409035.32	3304409.04
7	409052.61	3304389.99
8	409106.07	3304441.11
9	409106.32	3304440.86
10	409158.52	3304490.29
11	409111.57	3304564.26
12	409092.91	3304593.66
13	409043.87	3304670.91
14	409042.46	3304673.15
15	409038.88	3304678.79
16	409008.50	3304726.65
17	408997.34	3304744.23
18	408915.71	3304692.41
19	408915.32	3304692.93
20	408913.42	3304692.64
21	408912.39	3304690.93
22	408912.48	3304690.36
23	408910.12	3304688.86
24	408838.20	3304620.77
1	408838.34	3304615.85

В квартале 206 вдоль ул. Красной, ул. Фестивальной и ул. Рыночной предусмотрено изменение координат красной линии.

Каталог координат красной линии квартала 206 в системе координат МСК-38

№ п/п	Координаты	
	X	Y
1	408784.51	3304229.56
2	408783.94	3304228.98
3	408782.90	3304230.09
4	408781.66	3304228.92
5	408771.70	3304239.44
6	408769.70	3304241.62
7	408770.90	3304242.85
8	408753.67	3304261.07
9	408724.69	3304291.50
10	408687.69	3304330.71
11	408680.90	3304338.26
12	408667.08	3304352.84
13	408645.51	3304374.36
14	408633.95	3304387.71
15	408620.10	3304402.46
16	408599.97	3304383.37
17	408450.82	3304241.92
18	408450.84	3304237.31
19	408445.56	3304232.03

№ п/п	Координаты	
	X	Y
20	408434.43	3304221.37
21	408481.74	3304171.23
22	408503.23	3304149.15
23	408515.00	3304136.59
24	408527.16	3304123.67
25	408528.31	3304122.50
26	408528.06	3304122.26

В квартале 212 вдоль ул. ул. Рыночной, Ленинградского проспекта, ул. Бульварной предусмотрено изменение координат красной линии.

Каталог координат красной линии квартала 212 в системе координат МСК-38

№ п/п	Координаты	
	X	Y
1	408232.22	3304402.68
2	408232.21	3304402.67
3	408218.48	3304417.18
4	408214.39	3304421.39
5	408212.84	3304421.80
6	408211.68	3304422.77
7	408198.75	3304436.24
8	408189.71	3304427.43
9	408185.82	3304423.74
10	408172.70	3304437.56
11	408169.91	3304440.52
12	408168.97	3304439.62
13	408166.84	3304441.87
14	408156.85	3304432.40
15	408158.98	3304430.15
16	408158.26	3304429.46
17	408161.04	3304426.54
18	407982.70	3304257.88
19	407993.51	3304247.22
20	408003.06	3304256.60
21	408004.12	3304255.47
22	408005.18	3304256.45
23	408014.76	3304246.41
24	408078.24	3304179.84
25	408141.19	3304113.83
26	408144.65	3304110.20
27	408145.15	3304109.68
28	408147.71	3304106.99
29	408147.72	3304106.99

В квартале Б вдоль ул. Фридриха Энгельса, ул. Красной, ул. Новокшонова и ул. Саянской предусмотрено изменение координат красной линии.

Каталог координат красной линии квартала Б в системе координат МСК-38

№ п/п	Координаты	
	X	Y
1	409018.90	3304317.07
2	408995.74	3304295.42
3	408994.74	3304296.33
4	408989.63	3304291.45
5	408990.52	3304290.47
6	408980.33	3304280.63
7	408979.58	3304281.43
8	408970.78	3304273.08
9	408971.54	3304272.14
10	408967.41	3304268.14
11	408956.65	3304257.80
12	408956.44	3304258.07
13	408955.50	3304257.17
14	408932.77	3304235.76
15	408931.76	3304236.71
16	408927.66	3304232.90
17	408928.60	3304231.92
18	408905.55	3304209.87
19	408904.82	3304209.18
20	408905.03	3304208.94

2.2.2. Планируемое размещение объектов социально-культурного и коммунально-бытового назначения, иных объектов капитального строительства

Зона размещения ОКС	Наименование ОКС	Параметры ОКС	Описание местоположения
179-1	7-и этажный многоквартирный жилой дом,	7330 м2	Кв-л 179, на ЗУ 38:26:040501:186
179-2	Трансформаторная подстанция комплектного типа	2х400 кВхА	Кв-л 179, около д. 14
179-3	Здание социального, культурно-бытового назначения	-	Кв-л 179, на ЗУ 38:26:040501:270
180-1	2-х этажный индивидуальный жилой дом	422 м2	Кв-л 180, д. 16, на ЗУ 38:26:040501:86
180-2	2-х этажный индивидуальный жилой дом	420 м2	Кв-л 180, д. 6, на ЗУ 38:26:040501:204
180-3	2-х этажный индивидуальный жилой дом	420 м2	Кв-л 180, д. 7, на ЗУ 38:26:040501:203
180-4	2-х этажный индивидуальный жилой дом	420 м2	Кв-л 180, д. 8, на ЗУ 38:26:040501:202
180-5	Подземный гараж-стоянка, трансформаторная подстанция комплектного типа, физкультурные площадки	35 машиномест, 2х160 кВхА	Кв-л 180, на ЗУ 38:26:040501:188
182-1	Здание жилищно-эксплуатационной конторы с гаражами	1222,6	Иркутская область, г. Ангарск, квартал 182, в 10 метрах северо-западнее жилого дома № 9
208-1	Здания блоков «Ж», «И» профилактория	150 мест	Кв-л 208, д. 1, на ЗУ 38:26:040501:3
219-1	7-и этажный жилой дом с объектами обслуживания и подземными автостоянками, трансформаторная подстанция комплектного типа	9160 м2, 1х160 кВхА	Кв-л 219, на ЗУ 38:26:040503:85
219-2	Гаражные боксы	45 машиномест	Кв-л 219, на ЗУ 38:26:040503:90
220-1	Административное здание, гостиница, автостоянка боксового типа, мойка автомобилей	68 сотрудников, 10 мест, 12 машиномест, 1 пост	Кв-л 220, д. 4, на ЗУ 38:26:040503:1
220-2	Кирилло-Мефодиевский Православный Храм	260 единовременных посетителей	Российская Федерация, Иркутская область, Ангарский городской округ, город Ангарск, улица Бульварная, участок 5
221-1	Административное здание, кафе	-	Кв-л 221, на ЗУ 38:26:040503:88
221-2	Гаражные боксы	3 машиноместа	Кв-л 221, на ЗУ 38:26:040503:89

Граница зон планируемого размещения объектов капитального строительства в соответствии с Правилами землепользования и застройки Ангарского городского округа для зоны среднеэтажной жилой застройки (ЖЗ) для объекта общественного питания (код <4.6>) с отступом 5,0 метров от границы земельного участка, расположенной вдоль фронта улицы. Максимальный процент застройки для данного объекта определен в размере 70%.

Согласно градостроительному регламенту территориальной зоны застройки среднеэтажными жилыми домами (ЖЗ) вид разрешенного использования «Осуществление религиозных обрядов» (код <3.7.1>), где допускается размещение храмов, является условно разрешенным видом разрешенного использования земельных участков и объектов капитального строительства, установленных градостроительным регламентом территориальной зоны (ЖЗ).

Размещение объекта капитального строительства — Кирилло-Мефодиевский Православный Храм возможно при условии получения разрешения на условно разрешенный вид использования земельных участков.

Предоставление разрешения на условно разрешенный вид использования земельного участка или объекта капитального строительства осуществляется в порядке, предусмотренном статьей 39 Градостроительного кодекса Российской Федерации, на основании заключения о результатах общественных обсуждений и рекомендаций Комиссии по подготовке проекта Правил землепользования и застройки Ангарского городского округа.

Границы зон планируемого размещения объектов социально-культурного и коммунально-бытового назначения, иных объектов капитального строительства (за исключением линейных объектов) отображены на чертеже планировки.

Размещение новых объектов капитального строительства в микрорайонах 182, 188, 206, 212, Б проектом планировки не предусмотрено.

Характеристики объектов капитального строительства общественно-делового назначения

Проектом предусмотрено размещение объекта капитального строительства - здание жилищно-эксплуатационной конторы с гаражами (зона размещения ОКС 182-1).

Технико-экономические показатели проектируемого объекта

№ п/п	Наименование	Ед. изм.	Блок 1	Блок 2	Всего
1	Площадь застройки	м2	618,75	618,75	1237,5
2	Общая площадь здания	м2	611,3	611,3	1222,6
3	Общая площадь помещений, в т.ч:	м2	492,8	492,8	985,6
4	гаражей	м2	371,2	371,2	742,4
5	Строительный объем здания	м2	3020,0	3020,0	6040,0
6	Количество этажей	м2	1	1	1

Технико-экономические показатели будут уточняться на дальнейших стадиях проектирования.

Размещение новых объектов капитального строительства общественно-делового назначения микрорайонах 182, 188, 206, 212, Б проектом планировки не предусмотрено.

2.2.3. Основные технико-экономические показатели проекта планировки

Показатели	Единица измерения	Современное состояние 2011 г.	Расчетный срок 2025 г.
1 Территория			
1.1 Площадь проектируемой территории - всего	га м²/чел.	200,0 97,1	200,0 94.3
в т. ч. территории жилых зон	га м²/чел.	93.2 45.3	94.5 45
из них многоэтажная застройка	га м²/чел.	- -	1,3 0,6
4-5-этажная застройка	га м²/чел.	86,7 42,1	86,7 42,1
малоэтажная застройка	га м²/чел.	6,5 3,2	6,5 3,1
малоэтажные жилые дома с приквартирными земельными участками	га м /чел.	4,9 2,4	4,9 2,3
индивидуальные жилые дома с приусадебными земельными участками	га м²/чел.	1,6 0,8	1,6 0,8
объекты социального и культурно- бытового обслуживания населения (кроме объектов микрорайонного значения)	га м²/чел.	20,1 9,75	20,8 9,8
научных учреждений и специальных учебных заведений	га м²/чел.	3,0 1,45	3,0 1,4
рекреационных зон	га м²/чел.	22,9 11,1	21,3 10,1
зон инженерной и транспортной инфраструктуры	га м²/чел.	43,6 21,2	44,8 21,2
производственных зон	га м²/чел.	1,1 0,5	1,1 0,5
коммунально-складских зон	га м²/чел.	0,1 0,0	0,1 0,0
режимных зон	га м²/чел.	12,8 6,2	12,8 6,1
иных зон	га м²/чел.	3,2 1,6	-
1.2 Из общей площади проектируемого района участки гаражей и автостоянок для постоянного хранения индивидуального автотранспорта	га м²/чел.	1,7 0,8	2,9 1,4
1.3 Из общей площади проектируемого района селитебные территории общего пользования - всего	га м²/чел.	53,8 26,1	53,5 25,2
из них озелененные территории общего пользования	га м²/чел.	13,0 6,3	12,7 6,0
улицы, дороги, проезды, площади	га м²/чел.	40.8 19.8	40,9 19,2
1.4 Плотность жилой застройки	тыс. м² общей площади /га	5,4	5,5
2 Население			
2.1 Численность населения	тыс. чел.	20,6	21
2.2 Плотность населения в границах проекта	чел./га	103	105
2.3 Плотность населения в границах жилой застройки	чел./га	221,0	222,2
3 Жилищный фонд			

ОФИЦИАЛЬНЫЕ НОВОСТИ АГО

Показатели	Единица измерения	Современное состояние 2011 г.	Расчетный срок 2025 г.
3.1 Общая площадь жилых домов	тыс. м² общей площади	507,7	525,9
3.2 Средняя этажность застройки	этаж	4,6	4,7
3.3 Существующий сохраняемый жилищный фонд	тыс. м² общей площади	507,7	507,7
3.4 Убыль жилищного фонда - всего	то же	-	-
3.5 Новое жилищное строительство - всего	то же	-	23,3
в т. ч. малоэтажное	то же	-	1,7
из них малоэтажные жилые дома с приусадебными земельными участками	то же	-	1,7
4-5-этажное	то же	-	-
многоэтажное	то же	-	16,5
4 Объекты социального			
и культурно-бытового обслуживания			
Детские дошкольные учреждения – всего на 1000 чел	место	1 997 97	1 997 94
Общеобразовательные школы – всего на 1000 чел	место	3 380 164	3 380 159
Поликлиники – всего на 1000 чел	посещений в смену	2 090 101	2 090 98
Раздаточные пункты молочной кухни – всего на 1000 чел	порций в сутки	- -	85 4
Аптеки	объект	7	7
Предприятия розничной торговли – всего на 1000 человек	м² торговой площади	20 456 993	20 456 965
Предприятия общественного питания на 1000 чел	место	1 420 69	1 420 67
Предприятия бытового обслуживания на 1000 чел	рабочее место	123 6	123 5.8
Клубы – всего на 1000 чел	зрительское место	1 182 57	1 182 56
Библиотеки – всего на 1000 чел	тыс. ед. хранения	125,7 6	125,7 5,9
Спортивные залы – всего на 1000 чел	м² площади пола	1 843 89,5	1 843 87
Бассейны крытые – всего на 1000 чел	м² зеркала воды	212,5 10,3	212,5 10
Отделения связи	объект	3	3
Отделения банков	операц. касса	5	5
5 Транспортная инфраструктура			
5.1 Протяженность улично-дорожной сети - всего	км	14,31	14,52
магистральные улицы	км	4,72	5,01
из них общегородского значения - всего	км	0,77	0,77
непрерывного движения	км	-	-
регулируемого движения	км	0,77	0,77
районного значения	км	3,95	4,24
улицы и проезды местного значения	км	9,59	9,51
5.2 Протяженность линий общественного пассажирского транспорта - всего в т. ч. автобус и маршрутные такси	км км	7,1 7,1	8,2 8,2
5.3 Гаражи и стоянки для хранения легковых автомобилей в том числе постоянного хранения	машиномест машиномест	118 118	289 289
6 Инженерное оборудование и благоустройство территории			
6.1 Водопотребление - всего	тыс. м³/сутки	-	8,058
6.2 Водоотведение - всего	то же	-	7,0
6.3 Электропотребление	МВт-ч/год	98 875	104 388
6.4 Прирост нагрузок общего потребления тепла на отопление, вентиляцию, горячее водоснабжение проектируемой застройки	Г кал/час	-	2,756
6.5 Количество твердых бытовых отходов	тыс.м³/год	107,9	148,31
7 Охрана окружающей среды			
7.1 Озеленение санитарно-защитных зон	га	-	0,15

3. Положения об очередности планируемого развития территории, содержащие этапы проектирования, строительства, реконструкции объектов капитального строительства жилого, производственного, общественно-делового и иного назначения и этапы строительства, реконструкции необходимых для функционирования таких объектов и обеспечения жизнедеятельности граждан объектов коммунальной, транспортной, социальной инфраструктур, в том числе объектов, включенных в программы комплексного развития систем коммунальной инфраструктуры, программы комплексного развития транспортной инфраструктуры, программы комплексного развития социальной инфраструктуры

Реализация проектных решений, в отношении которых разрабатывается проект внесения изменений, предусмотрена в одну очередь.

4. Межевание территории

4.1. Перечень земельных участков

Адрес местоположения	Условный номер земельного участка	Разрешенное использование земельного участка
Кв-л 178, д. 1	ЗУ1	Для эксплуатации многоквартирного жилого дома
Кв-л 178, д. 2	ЗУ 2	Для благоустройства территории
Кв-л 178, д. 3	ЗУ3	Для эксплуатации многоквартирного жилого дома
Кв-л 178, д. 4	ЗУ 4	Для эксплуатации многоквартирного жилого дома
Кв-л 178, д. 5	ЗУ 5	Для эксплуатации многоквартирного жилого дома
Кв-л 178, д. 6	38:26:040502:7524	Для благоустройства территории общеобразовательной школы
Кв-л 178, д. 6	ЗУ6	Для благоустройства территории
Кв-л 178, д. 7	ЗУ7	Для эксплуатации многоквартирного жилого дома
Кв-л 178, д. 8	ЗУ 8	Для эксплуатации многоквартирного жилого дома
Кв-л 178, д. 9	ЗУ 9	Для эксплуатации многоквартирного жилого дома
Кв-л 178, д. 10	ЗУ 10	Для благоустройства территории
Кв-л 178, д.11	ЗУ11	Для эксплуатации многоквартирного жилого дома
Кв-л 178, д. 12	ЗУ 12	Для эксплуатации многоквартирного жилого дома
Кв-л 178, д. 13	ЗУ13	Для эксплуатации многоквартирного жилого дома
Кв-л 178, д. 15	ЗУ 14	Для эксплуатации многоквартирного жилого дома
Кв-л 178, д. 16	ЗУ 15	Для эксплуатации многоквартирного жилого дома
Кв-л 179, д. 1	ЗУ 179-1	Для эксплуатации многоквартирного жилого дома
Кв-л 179, д. 2	ЗУ 179-2	Для эксплуатации многоквартирного жилого дома
Кв-л 179, д. з	ЗУ 179-3	Для эксплуатации многоквартирного жилого дома
Кв-л 179, д. 4	ЗУ 179-4	Для эксплуатации многоквартирного жилого дома
Кв-л 179, д. 5	ЗУ 179-5	Для эксплуатации многоквартирного жилого дома
Кв-л 179, около стр. 5в	ЗУ 179-6	Для пользования территорией, прилегающей к проектируемым объектам социального, культурного и бытового назначения, без возведения построек
Кв-л 179, д. 11	ЗУ 179-7	Для эксплуатации многоквартирного жилого дома
Кв-л 179, д. 13	ЗУ 179-8	Для пользования территорией, прилегающей к зданию детского дошкольного учреждения, без возведения построек
Кв-л 179, д. 15	ЗУ 179-9	Для пользования территорией, прилегающей к зданию магазина, без возведения построек
Кв-л 179, д. 16	ЗУ179-10	Для пользования территорией, прилегающей к зданию магазина, без возведения построек
Кв-л 179, д. 18	ЗУ 179-11	Для пользования территорией, прилегающей к административному зданию, без возведения построек
Кв-л 179, около д. 4	ЗУ179-12	Для пользования территорией, прилегающей к проектируемому многоквартирному жилому дому, без возведения построек
Кв-л 179, около д. 4	ЗУ179-13	Для пользования территорией, прилегающей к проектируемому многоквартирному жилому дому, без возведения построек
Кв-л 179, около д. 14	ЗУ179-14	Для строительства и эксплуатации трансформаторной подстанции
Кв-л 179, б/н	ЗУ179-15	Для эксплуатации сквера общего пользования
Кв-л 180, д. 1	ЗУ 180-1	Для пользования территорией, прилегающей к зданиям учреждения профессионального образования, без возведения построек
Кв-л 180, д. 4	ЗУ 180-2	Для пользования территорией, прилегающей к зданиям учреждения профессионального образования, без возведения построек
Кв-л 180, д. 9	ЗУ 180-3	Для пользования территорией, прилегающей к индивидуальному жилому дому, без возведения построек
Кв-л 180, около д. 1	ЗУ 180-4	Для пользования территорией, прилегающей к боксовым гаражам, без возведения построек
Кв-л 180, б/н	ЗУ 180-5	Для пользования территорией, прилегающей к боксовым гаражам, без возведения построек
Кв-л 180, б/н	ЗУ 180-6	Для эксплуатации улицы, проезда, прохода общего пользования
Кв-л 180, б/н	ЗУ 180-7	Для эксплуатации улицы, проезда, прохода общего пользования
Кв-л 180, б/н	ЗУ 180-8	Для пользования территорией, прилегающей к боксовым гаражам, без возведения построек
Кв-л 182, д. 1	ЗУ 182-1	Среднеэтажная жилая застройка (код. 2.5)
Кв-л 182, д. 2	ЗУ 182-2	Для пользования территорией, прилегающей к зданию детского дошкольного учреждения, без возведения построек
Кв-л 182, д. 3	ЗУ 182-3	Для пользования территорией, прилегающей к зданию детского дошкольного учреждения, без возведения построек
Кв-л 182, д. 4	ЗУ 182-4	Среднеэтажная жилая застройка (код. 2.5)
Кв-л 182, д. 5	ЗУ 182-5	Среднеэтажная жилая застройка (код. 2.5)
Кв-л 182, д. 6	ЗУ 182-6	Среднеэтажная жилая застройка (код. 2.5)
Кв-л 182, д.7	ЗУ 182-7	Среднеэтажная жилая застройка (код. 2.5)
Кв-л 182, д. 8	ЗУ 182-8	Среднеэтажная жилая застройка (код. 2.5)
Кв-л 182, д. 9	ЗУ 182-9	Среднеэтажная жилая застройка (код. 2.5)
Кв-л 182, д. 11	ЗУ182-10	Для пользования территорией, прилегающей к административному зданию, без возведения построек
Кв-л 182, б/н	ЗУ182-11	Благоустройство территории (код. 12.0.2)
Кв-л 182, б/н	ЗУ182-12	Благоустройство территории (код. 12.0.2)
Кв-л 182, д. 12	ЗУ182-13	Для пользования территорией, прилегающей к зданию торгового центра, без возведения построек
Кв-л 182, д. 13	ЗУ182-14	Среднеэтажная жилая застройка (код. 2.5)
Кв-л 182, д. 14	ЗУ182-15	Среднеэтажная жилая застройка (код. 2.5)
Кв-л 182, д. 15	ЗУ182-16	Среднеэтажная жилая застройка (код. 2.5)
Кв-л 182, д. 16	ЗУ182-17	Среднеэтажная жилая застройка (код. 2.5)
Кв-л 182, д. 17	ЗУ182-18	Благоустройство территории (12.0.2)
Квл. 182, б/н	ЗУ182-19	Хранение автотранспорта
Квл. 182, б/н	ЗУ182-20	Коммунальное обслуживание
Квл. 182, б/н	ЗУ182-21	Коммунальное обслуживание (код 3.1)
Квл. 182, б/н	ЗУ182-22	Коммунальное обслуживание (код 3.1)
Кв-л 188, д. 1	ЗУ188-1	Среднеэтажная жилая застройка (код. 2.5)
Кв-л 188, участок 2/1	ЗУ 188-2	Бытовое обслуживание (код. 3.3)
Кв-л 188, д. 3	ЗУ188-3	Для пользования территорией, прилегающей к зданию торгового центра, без возведения построек
Кв-л 188, д. 6	ЗУ 188-4	Среднеэтажная жилая застройка (код. 2.5)
Кв-л 188, б/н	ЗУ 188-4.1	Коммунальное обслуживание (код 3.1)
Кв-л 188, д. 7	ЗУ188-5	Среднеэтажная жилая застройка (код. 2.5)
Кв-л 188, д. 8	ЗУ188-6	Среднеэтажная жилая застройка (код. 2.5)
Кв-л 188, д. 10	ЗУ 188-9	Среднеэтажная жилая застройка (код. 2.5)
Кв-л 188, д. 11	ЗУ188-10	Среднеэтажная жилая застройка (код. 2.5)
Кв-л 188, д. 12	ЗУ 188-11	Среднеэтажная жилая застройка (код. 2.5)
Кв-л 188, д. 13	ЗУ188-12	Среднеэтажная жилая застройка (код. 2.5)
Кв-л 188, д. 14	ЗУ188-13	Среднеэтажная жилая застройка (код. 2.5)
Кв-л 188, д. 15	ЗУ188-14	Среднеэтажная жилая застройка (код. 2.5)
Кв-л 188, д. 16	ЗУ188-15	Среднеэтажная жилая застройка (код. 2.5)
Кв-л 188, д. 17	ЗУ188-16	Среднеэтажная жилая застройка (код. 2.5)
Кв-л 188, д. 18	ЗУ188-17	Среднеэтажная жилая застройка (код. 2.5)
Кв-л 188, д. 20	ЗУ188-18	Благоустройство территории (код. 12.0.2)
Кв-л 188, б/н	ЗУ188-19	Для эксплуатации сквера общего пользования
Кв-л 188, д.9	ЗУ188-19	Для эксплуатации объекта общественного питания
Кв-л 188, б/н	ЗУ188-20	Коммунальное обслуживание (код 3.1)
Кв-л 189, д.15а	ЗУ189-3	Благоустройство территории
Кв-л 189, д.15а	ЗУ189-4	Благоустройство территории
Иркутская обл., г.Ангарск, квартал 189, дом 3	ЗУ189-6	Дошкольное, начальное и среднее общее образование
Иркутская обл., г.Ангарск, квартал 189	ЗУ189-7	Коммунальное обслуживание
Иркутская обл., г.Ангарск, квартал 189	ЗУ189-8	Коммунальное обслуживание
Кв-л 206, д. 2	ЗУ206-1	Среднеэтажная жилая застройка (код. 2.5)
Кв-л 206, д. 3	ЗУ206-2	Среднеэтажная жилая застройка (код. 2.5)
Кв-л 206, д. 3	ЗУ206-3	Деловое управление (код. 4.1)
Кв-л 206, д. 4	ЗУ206-4	Среднеэтажная жилая застройка (код. 2.5)

Адрес местоположения	Условный номер земельного участка	Разрешенное использование земельного участка
Кв-л 206, д. 5	ЗУ206-5	Среднеэтажная жилая застройка (код. 2.5)
Кв-л 206, б/н	ЗУ206-6	Для эксплуатации сквера общего пользования
Кв-л 206, около д.7	ЗУ206-7	Для пользования территорией, прилегающей к газорегуляторному пункту, без возведения построек
Кв-л 206, д. 7	ЗУ206-9	Для пользования территорией, прилегающей к телефонной станции, без возведения построек
Кв-л 206, б/н	ЗУ206-10	Коммунальное обслуживание (код 3.1)
Кв-л 206, б/н	38:26:040502:7473 (Согласно ранее разработанной документации :ЗУ206-8)	Оборудованные площадки для занятий спортом (код 5.1.4)
Кв-л 207/210, д. 1	ЗУ207/210-1	Для эксплуатации многоквартирного жилого дома
Кв-л 207/210, д. 2	ЗУ207/210-2	Для эксплуатации многоквартирного жилого дома
Кв-л 207/210, д. 4	ЗУ207/210-3	Для эксплуатации многоквартирного жилого дома
Кв-л 207/210, д. 5	ЗУ207/210-4	Для эксплуатации многоквартирного жилого дома
Кв-л 207/210, д. 9	ЗУ207/210-5	Для пользования территорией, прилегающей к административному зданию, без возведения построек
Кв-л 207/210, д. 15	ЗУ207/210-6	Для пользования территорией, прилегающей к зданию поликлиники, без возведения построек
Кв-л 207/210, д. 16	ЗУ207/210-7	Для эксплуатации многоквартирного жилого дома
Кв-л 207/210, д. 17	ЗУ207/210-8	Для эксплуатации многоквартирного жилого дома
Кв-л 207/210, д. 18	ЗУ207/210-9	Для эксплуатации многоквартирного жилого дома
Кв-л 207/210, д. 20	ЗУ207/210-10	Для эксплуатации многоквартирного жилого дома
Кв-л 207/210, д. 21	ЗУ207/2 lO- ll	Для эксплуатации многоквартирного жилого дома
Кв-л 207/210, д. 22	ЗУ207/210-12	Для эксплуатации многоквартирного жилого дома
Кв-л 207/210, стр. 26	ЗУ207/210-13	Для пользования территорией, прилегающей к боксовым гаражам, без возведения построек
Энгельса ул., д. 14	ЗУ207/210-14	Для пользования территорией, прилегающей к зданиям общеобразовательной школы, без возведения построек
Кв-л 207/210, б/н	ЗУ207/210-15	Для эксплуатации сквера общего пользования
Кв-л 208, д. 1	ЗУ208-1	Для пользования территорией, прилегающей к зданиям профилактория, без возведения построек
Кв-л 208, д. 2	ЗУ208-2	Для пользования территорией, прилегающей к зданиям медико-санитарной части, без возведения построек
Кв-л 209, д. 1	ЗУ209-1	Для эксплуатации блокированного жилого дома
Кв-л 209, д. 2	ЗУ209-2	Для эксплуатации блокированного жилого дома
Кв-л 209, д. 3	ЗУ209-3	Для эксплуатации блокированного жилого дома
Кв-л 209, д. 4	ЗУ209-4	Для эксплуатации блокированного жилого дома
Кв-л 209, д. 5	ЗУ209-5	Для эксплуатации блокированного жилого дома
Кв-л 209, д. 12	ЗУ209-6	Для пользования территорией, прилегающей к зданию магазина, без возведения построек
Кв-л 209, б/н	ЗУ209-8	Для эксплуатации улицы, проезда, прохода общего пользования
Кв-л 211, д. 5	ЗУ211-1	Для пользования территорией, прилегающей к административному зданию, без возведения построек
Кв-л 211, д. 17	ЗУ211-2	Для пользования территорией, прилегающей к зданию детского дошкольного учреждения, без возведения построек
Кв-л 211, д. 18	ЗУ211-3	Для пользования территорией, прилегающей к зданиям общеобразовательной школы, без возведения построек
Кв-л 211, д. 19	ЗУ211-4	Для пользования территорией, прилегающей к зданию детского дошкольного учреждения, без возведения построек
Бульварная ул., д. 10	ЗУ211-5	Для пользования территорией, прилегающей к зданию столовой, без возведения построек
Кв-л 212, д. 10	ЗУ212-1	Среднеэтажная жилая застройка (код. 2.5)
Кв-л 212, д. 11	ЗУ212-2	Среднеэтажная жилая застройка (код. 2.5)
Кв-л 212, д. 14	ЗУ212-3	Многоэтажная жилая застройка (высотная застройка) (код. 2.6)
Кв-л 212, д. 15	ЗУ212-4	Многоэтажная жилая застройка (высотная застройка) (код. 2.6)
Кв-л 212, д. 6	ЗУ212-5	Для эксплуатации многоквартирного жилого дома
Кв-л 212, д. 7	ЗУ212-6	Для эксплуатации многоквартирного жилого дома
Кв-л 212, д. 8	ЗУ212-7	Для эксплуатации многоквартирного жилого дома
Кв-л 212, д. 8	ЗУ212-8	Магазины
Кв-л 212, д. 9а	ЗУ212-9	Среднеэтажная жилая застройка (код. 2.5)
Кв-л 212, б/н	ЗУ212-10	Коммунальное обслуживание
Кв-л 212, б/н	ЗУ212-11	Коммунальное обслуживание
Кв-л 212, д. 9а	ЗУ212-12	Среднеэтажная жилая застройка (код. 2.5)
Кв-л 219, д. 2	ЗУ219-1	Для эксплуатации многоквартирного жилого дома
Кв-л 219, д. 3	ЗУ219-2	Для эксплуатации многоквартирного жилого дома
Кв-л 219, д. 4	ЗУ219-3	Для эксплуатации многоквартирного жилого дома
Кв-л 219, около д. 5	ЗУ219-4	Для эксплуатации сквера общего пользования
Кв-л 219, д. 13	ЗУ219-5	Для эксплуатации многоквартирного жилого дома
Кв-л 219, д. 16	ЗУ219-6	Для эксплуатации многоквартирного жилого дома
Кв-л 219, б/н	ЗУ219-7	Для пользования территорией, прилегающей к проектируемому многоквартирному жилому дому, без возведения построек
Кв-л 219, восточнее д. 3	ЗУ219-8	Для эксплуатации гаражей боксового типа
Российская Федерация, Иркутская область, Ангарский городской округ, город Ангарск, улица Бульварная, участок 5	ЗУ220-1	Дошкольное, начальное и среднее общее образование
Российская Федерация, Иркутская область, Ангарский городской округ, город Ангарск, улица Бульварная, участок 5	ЗУ220-2	Осуществление религиозных обрядов
Кв-л 220, б/н	ЗУ220-2	Для эксплуатации улицы, проезда, прохода общего пользования
Кв-л 221, стр.4	ЗУ 221-1	Для пользования территорией, прилегающей к производственным зданиям, без возведения построек
Кв-л 221, стр.4	ЗУ221-2	Для пользования территорией, прилегающей к производственным зданиям, без возведения построек
Кв-л 221, стр. 4	ЗУ221-3	Для пользования территорией, прилегающей к производственным зданиям, без возведения построек
Кв-л 221, д. 5	ЗУ221-4	Для эксплуатации индивидуального жилого дома
Кв-л 221, д. 6	ЗУ221-5	Для эксплуатации блокированного жилого дома
Кв-л 221, д. 7	ЗУ221-6	Для эксплуатации блокированного жилого дома
Кв-л 221, д. 8	ЗУ221-7	Для эксплуатации блокированного жилого дома
Кв-л 221, д. 9	ЗУ221-8	Для эксплуатации блокированного жилого дома
Кв-л 221, стр. 12	ЗУ221-9	Для эксплуатации гаражей боксового типа
Кв-л 221, б/н	ЗУ221-10	Для эксплуатации улицы, проезда, прохода общего пользования
Кв-л 222, б/н	ЗУ222-1	Для эксплуатации улицы, проезда, прохода общего пользования
Кв-л 222, б/н	ЗУ222-2	Для эксплуатации улицы, проезда, прохода общего пользования
Кв-л 225а, д. 1	ЗУ225А-1	Для эксплуатации многоквартирного жилого дома
Кв-л 225а, д. 3	ЗУ225А-2	Для пользования территорией, прилегающей к административному зданию, без возведения построек
Кв-л 225а, около д. 3	ЗУ225А-3	Для эксплуатации сквера общего пользования
Кв-л 225а, около д. 1	ЗУ225А-4	Для пользования территорией, прилегающей к боксовым гаражам, без возведения построек
Кв-л А, стр. 25	ЗУА-1	Для эксплуатации гаража боксового типа
Кв-л А, д. 8	ЗУА-2	Для пользования территорией, прилегающей к административному зданию, без возведения построек
Кв-л А, д. 20	ЗУА-3	Для пользования территорией, прилегающей к зданиям внешкольного учреждения, без возведения построек
Кв-л А, стр. 19	ЗУА-4	Для эксплуатации гаражей боксового типа
Кв-л А, стр. 25	ЗУА-5	Для эксплуатации гаражей боксового типа
Кв-л Б, д. 2	ЗУБ-1	Для пользования территорией, прилегающей к зданию банка, без возведения построек
Кв-л Б, д. 3	ЗУБ-2	Для пользования территорией, прилегающей к зданию магазина, без возведения построек
Кв-л Б, д. 4	ЗУБ-3	Для пользования территорией, прилегающей к зданию магазина, без возведения построек
Кв-л Б, д. 12	ЗУБ-4	Среднеэтажная жилая застройка (код. 2.5)
Кв-л Б, д. 13	ЗУБ-5	Среднеэтажная жилая застройка (код. 2.5)
Кв-л Б, около стр. 5а и 23	ЗУБ-6	Для эксплуатации гаражей боксового типа
Кв-л Б, около стр. 22	ЗУБ-7	Для эксплуатации гаражей боксового типа
Кв-л Б, д. 5	ЗУБ-8	Для эксплуатации многоквартирного жилого дома

Границы земельных участков отображены на чертеже межевания.

4.2. Перечень зон действия публичных сервитутов

№ п/п	Цель установления публичного сервитута	Кадастровый (условный) номер земельного участка, в отношении которого устанавливается сервитут	Местоположение земельного участка
1	Для прохода или проезда через земельный участок	ЗУ3	Кв-л 178
2	Для прохода или проезда через земельный участок	ЗУ9	Кв-л 178
3	Для прохода или проезда через земельный участок	ЗУ11	Кв-л 178
4	Для прохода или проезда через земельный участок	ЗУ12	Кв-л 178
5	Для прохода или проезда через земельный участок	ЗУ13	Кв-л 178
6	Для прохода или проезда через земельный участок	38:26:040501:230	Кв-л 179
7	Для прохода или проезда через земельный участок	38:26:040501:232	Кв-л 179
8	Для прохода или проезда через земельный участок	38:26:040501:237	Кв-л 179
9	Для прохода или проезда через земельный участок	38:26:040501:241	Кв-л 179
10	Для прохода или проезда через земельный участок	ЗУ 179-1	Кв-л 179
11	Для прохода или проезда через земельный участок	ЗУ 179-3	Кв-л 179
12	Для прохода или проезда через земельный участок	ЗУ179-10	Кв-л 179
13	Для прохода или проезда через земельный участок	ЗУ 179-13	Кв-л 179
14	Для прохода или проезда через земельный участок	ЗУ 182-1	Кв-л 182
15	Для прохода или проезда через земельный участок	ЗУ 182-5	Кв-л 182
16	Для прохода или проезда через земельный участок	ЗУ 182-8	Кв-л 182
17	Для прохода или проезда через земельный участок	ЗУ182-14	Кв-л 182
18	Для прохода или проезда через земельный участок	ЗУ182-15	Кв-л 182
19	Для прохода или проезда через земельный участок	ЗУ182-16	Кв-л 182
21	Для прохода или проезда через земельный участок	ЗУ 188-4	Кв-л 188
22	Для прохода или проезда через земельный участок	ЗУ188-11	Кв-л 188
23	Для прохода или проезда через земельный участок	ЗУ188-13	Кв-л 188
24	Для прохода или проезда через земельный участок	ЗУ188-14	Кв-л 188
25	Для прохода или проезда через земельный участок	ЗУ188-16	Кв-л 188
26	Для прохода или проезда через земельный участок	ЗУ188-17	Кв-л 188
28	Для прохода или проезда через земельный участок	38:26:040501:215	Кв-л 189
29	Для прохода или проезда через земельный участок	38:26:040501:222	Кв-л 189
30	Для прохода или проезда через земельный участок	38:26:040501:224	Кв-л 189
31	Для прохода или проезда через земельный участок	38:26:040501:225	Кв-л 189
32	Для прохода или проезда через земельный участок	38:26:040501:226	Кв-л 189
33	Для прохода или проезда через земельный участок	38:26:040501:227	Кв-л 189
34	Для прохода или проезда через земельный участок	38:26:040501:4231	Кв-л 189
35	Для прохода или проезда через земельный участок	38:26:040501:4231	Кв-л 189
36	Для прохода или проезда через земельный участок	ЗУ206-1	Кв-л 206
37	Для прохода или проезда через земельный участок	ЗУ206-2	Кв-л 206
38	Для прохода или проезда через земельный участок	ЗУ206-5	Кв-л 206
39	Для прохода или проезда через земельный участок	38:26:040501:252	Кв-л 207/210
40	Для прохода или проезда через земельный участок	38:26:040501:253	Кв-л 207/210
41	Для прохода или проезда через земельный участок	38:26:040501:255	Кв-л 207/210
42	Для прохода или проезда через земельный участок	38:26:040501:256	Кв-л 207/210

ОФИЦИАЛЬНЫЕ НОВОСТИ АГО

№ п/п	Цель установления публичного сервитута	Кадастровый (условный) номер земельного участка, в отношении которого устанавливается сервитут	Местоположение земельного участка
43	Для прохода или проезда через земельный участок	38:26:040501:258	Кв-л 207/210
44	Для прохода или проезда через земельный участок	38:26:040501:259	Кв-л 207/210
45	Для прохода или проезда через земельный участок	38:26:040501:259	Кв-л 207/210
46	Для прохода или проезда через земельный участок	ЗУ207/210-2	Кв-л 207/210
47	Для прохода или проезда через земельный участок	ЗУ207/210-4	Кв-л 207/210
48	Для прохода или проезда через земельный участок	ЗУ207/210-6	Кв-л 207/210
49	Для прохода или проезда через земельный участок	ЗУ207/210-7	Кв-л 207/210
50	Для прохода или проезда через земельный участок	ЗУ207/210-11	Кв-л 207/210
51	Для прохода или проезда через земельный участок	ЗУ207/210-12	Кв-л 207/210
52	Для прохода или проезда через земельный участок	ЗУ209-1	Кв-л 209
53	Для прохода или проезда через земельный участок	ЗУ209-2	Кв-л 209
54	Для прохода или проезда через земельный участок	ЗУ209-2	Кв-л 209
55	Для прохода или проезда через земельный участок	ЗУ209-3	Кв-л 209
56	Для прохода или проезда через земельный участок	ЗУ209-4	Кв-л 209
57	Для прохода или проезда через земельный участок	ЗУ209-5	Кв-л 209
58	Для прохода или проезда через земельный участок	38:26:040502:307	Кв-л 211
59	Для прохода или проезда через земельный участок	38:26:040502:307	Кв-л 211
60	Для прохода или проезда через земельный участок	38:26:040502:308	Кв-л 211
61	Для прохода или проезда через земельный участок	38:26:040502:309	Кв-л 211
62	Для прохода или проезда через земельный участок	38:26:040502:310	Кв-л 211
63	Для прохода или проезда через земельный участок	38:26:040502:310	Кв-л 211
64	Для прохода или проезда через земельный участок	38:26:040502:311	Кв-л 211
65	Для прохода или проезда через земельный участок	38:26:040502:312	Кв-л 211
66	Для прохода или проезда через земельный участок	38:26:040502:313	Кв-л 211
67	Для прохода или проезда через земельный участок	38:26:040502:324	Кв-л 211
68	Для прохода или проезда через земельный участок	ЗУ212-3	Кв-л 212
69	Для прохода или проезда через земельный участок	ЗУ212-4	Кв-л 212
70	Для прохода или проезда через земельный участок	ЗУ212-5	Кв-л 212
71	Для прохода или проезда через земельный участок	38:26:040503:74	Кв-л 219
72	Для прохода или проезда через земельный участок	ЗУ219-2	Кв-л 219
73	Для прохода или проезда через земельный участок	ЗУ219-5	Кв-л 219
74	Для прохода или проезда через земельный участок	ЗУ219-7	Кв-л 219
75	Для прохода или проезда через земельный участок	ЗУ221-5	Кв-л 221
76	Для прохода или проезда через земельный участок	ЗУ221-6	Кв-л 221
77	Для прохода или проезда через земельный участок	ЗУ221-7	Кв-л 221
78	Для прохода или проезда через земельный участок	ЗУ221-8	Кв-л 221
79	Для прохода или проезда через земельный участок	38:26:040502:292	Кв-л А
80	Для прохода или проезда через земельный участок	38:26:040502:297	Кв-л А
81	Для прохода или проезда через земельный участок	38:26:040502:298	Кв-л А
82	Для прохода или проезда через земельный участок	38:26:040502:300	Кв-л А
83	Для прохода или проезда через земельный участок	38:26:040502:301	Кв-л А
84	Для прохода или проезда через земельный участок	38:26:040502:302	Кв-л А
85	Для прохода или проезда через земельный участок	38:26:040502:306	Кв-л А
86	Для прохода или проезда через земельный участок	38:26:040502:306	Кв-л А
87	Для прохода или проезда через земельный участок	38:26:040502:316	Кв-л А
88	Для прохода или проезда через земельный участок	38:26:040502:321	Кв-л А
89	Для прохода или проезда через земельный участок	38:26:040502:322	Кв-л А
90	Для прохода или проезда через земельный участок	38:26:040502:327	Кв-л А
91	Для прохода или проезда через земельный участок	38:26:040501:218	Кв-л Б
92	Для прохода или проезда через земельный участок	38:26:040501:219	Кв-л Б
93	Для прохода или проезда через земельный участок	38:26:040501:229	Кв-л Б
94	Для прохода или проезда через земельный участок	38:26:040501:233	Кв-л Б
95	Для прохода или проезда через земельный участок	38:26:040501:233	Кв-л Б
96	Для прохода или проезда через земельный участок	38:26:040501:236	Кв-л Б
97	Для прохода или проезда через земельный участок	38:26:040501:238	Кв-л Б
98	Для прохода или проезда через земельный участок	38:26:040501:239	Кв-л Б
99	Для прохода или проезда через земельный участок	ЗУБ-4	Кв-л Б
100	Для прохода или проезда через земельный участок	ЗУБ-5	Кв-л Б
101	Для прохода или проезда через земельный участок	ЗУБ-8	Кв-л Б
102	Для прохода или проезда через земельный участок	38:26:040502:42	Кв-л 182
103	Для прохода или проезда через земельный участок	38:26:040502:43	Кв-л 182
104	Для прохода или проезда через земельный участок	38:26:040502:7452	Кв-л 182
105	Для прохода или проезда через земельный участок	ЗУ182-9	Кв-л 182
106	Для прохода или проезда через земельный участок	ЗУ212-8	Кв-л 212
107	Для прохода или проезда через земельный участок	ЗУ212-12	Кв-л 212
108	Для прохода или проезда через земельный участок	ЗУ188-1	Кв-л 188

Из таблицы пункта 4.2. Перечень зон действия публичных сервитутов исключены строки 20, 27

Границы зон действия публичных сервитутов отображены на чертеже межевания.

4.3 Перечень и сведения о площади образуемых и изменяемых земельных участков, в том числе возможные способы их образования. Вид разрешенного использования образуемых и изменяемых земельных участков в соответствии с проектом планировки территории

Условный номер образуемого земельного участка	Кадастровый номер исходного земельного участка (квартала)	Адрес	Площадь кв.м	Возможный способ образования (уточняется при подготовке межевого плана)	Вид разрешенного использования
1	2	3	4	5	6
:ЗУ1	38:26:040502:148	Иркутская область, город Ангарск, 178 квартал, 1	4942	Перераспределение земельного участка с кадастровым номером 38:26:040502:148 с землями неразграниченной собственности	Среднеэтажная жилая застройка (код 2.5)
:ЗУ2	38:26:040502:38	Иркутская область, г. Ангарск, 178 квартал, дом № 2	1413	Образование из земель неразграниченной собственности	Благоустройство территории (код 12.0.2)
:ЗУ3	38:26:040502:149; 8:26:000000:7101	Иркутская область, г. Ангарск, 178 квартал, дом № 3	4018	Объединение двух земельных участков с кадастровыми номерами 38:26:040502:149, 38:26:000000:7101	Среднеэтажная жилая застройка (код 2.5)
:ЗУ4	38:26:040502:150	Иркутская область, город Ангарск, 178 квартал, 4	2549	Перераспределение земельного участка с кадастровым номером 38:26:040502:150 с землями неразграниченной собственности	Среднеэтажная жилая застройка (код 2.5)
:ЗУ5	38:26:040502:151	Иркутская область, г. Ангарск, 178 квартал, д. 5	2602	Перераспределение земельного участка с кадастровым номером 38:26:040502:151 с землями неразграниченной собственности	Среднеэтажная жилая застройка (код 2.5)
:ЗУ6	38:26:040502	Иркутская область, г. Ангарск, 178 квартал	506	Образование из земель неразграниченной собственности	Благоустройство территории (код 12.0.2)
:ЗУ7	38:26:040502:152	Иркутская область, г. Ангарск, 178 квартал, Д. 7	2576	Перераспределение земельного участка с кадастровым номером 38:26:040502:152 с землями неразграниченной собственности	Среднеэтажная жилая застройка (код 2.5)
:ЗУ8	38:26:040502:153	Иркутская область, г. Ангарск, 178 квартал, д. 8	2604	Перераспределение земельного участка с кадастровым номером 38:26:040502:153 с землями неразграниченной собственности	Среднеэтажная жилая застройка (код 2.5)
:ЗУ9	38:26:040502:154	Иркутская область, г. Ангарск, 178 квартал, д.9	2614	Перераспределение земельного участка с кадастровым номером 38:26:040502:154 с землями неразграниченной собственности	Среднеэтажная жилая застройка (код 2.5)
:ЗУ10	38:26:040502	Иркутская область, г. Ангарск, 178 квартал	286	Образование из земель неразграниченной собственности	Благоустройство территории (код 12.0.2)
:ЗУ11	38:26:040502:155	Иркутская область, г. Ангарск, 178 квартал, д. 11	3328	Перераспределение земельного участка с кадастровым номером 38:26:040502:155 с землями неразграниченной собственности	Среднеэтажная жилая застройка (код 2.5)
:ЗУ12	38:26:040502:156	Иркутская область, г. Ангарск, 178 квартал, д. 12	3356	Перераспределение земельного участка с кадастровым номером 38:26:040502:156 с землями неразграниченной собственности	Среднеэтажная жилая застройка (код 2.5)
:ЗУ13	38:26:040502:157	Иркутская обл., г. Ангарск, 178 квартал, д.13	3359	Перераспределение земельного участка с кадастровым номером 38:26:040502:157 с землями неразграниченной собственности	Среднеэтажная жилая застройка (код 2.5)
:ЗУ14	38:26:040502:159	Иркутская обл., г. Ангарск, 178 квартал, 15	3862	Перераспределение земельного участка с кадастровым номером 38:26:040502:159 с землями неразграниченной собственности	Среднеэтажная жилая застройка (код 2.5)
:ЗУ15	38:26:040502:160	Иркутская область, г. Ангарск, 178 квартал, 16	4483	Перераспределение земельного участка с кадастровым номером 38:26:040502:160 с землями неразграниченной собственности	Среднеэтажная жилая застройка (код 2.5)
ЗУ 182-1	38:26:040502:161	Иркутская область, г. Ангарск, 182-й квартал, д. 1	2730	Образование земельного участка путем перераспределения земельного участка с кадастровым номером 38:26:040502:161 с землями, находящимися в государственной или муниципальной собственности	Среднеэтажная жилая застройка (код. 2.5)
ЗУ 182-4	38:26:040502:162	Иркутская область, г. Ангарск, 182-й квартал, д. 4	2145	Образование земельного участка путем перераспределения земельного участка с кадастровым номером 38:26:040502:162 с землями, находящимися в государственной или муниципальной собственности	Среднеэтажная жилая застройка (код. 2.5)
ЗУ 182-5	38:26:040502:163	Иркутская область, г. Ангарск, 182-й квартал, д. 5	2004	Образование земельного участка путем перераспределения земельного участка с кадастровым номером 38:26:040502:163 с землями, находящимися в государственной или муниципальной собственности	Среднеэтажная жилая застройка (код. 2.5)

Условный номер образуемого земельного участка	Кадастровый номер исходного земельного участка (квартала)	Адрес	Площадь кв.м	Возможный способ образования (уточняется при подготовке межевого плана)	Вид разрешенного использования
1	2	3	4	5	6
ЗУ 182-6	38:26:040502:164	Иркутская область, г. Ангарск, 182-й квартал, д. 6	2725	Образование земельного участка путем перераспределения земельного участка с кадастровым номером 38:26:040502:164 с землями, находящимися в государственной или муниципальной собственности	Среднеэтажная жилая застройка (код. 2.5)
ЗУ 182-7	38:26:040502:165	Иркутская область, г. Ангарск, 182-й квартал, д. 7	3211	Образование земельного участка путем перераспределения земельного участка с кадастровым номером 38:26:040502:165 с землями, находящимися в государственной или муниципальной собственности	Среднеэтажная жилая застройка (код. 2.5)
ЗУ 182-8	38:26:040502:166	Иркутская область, г. Ангарск, 182-й квартал, д. 8	2956	Образование земельного участка путем перераспределения земельного участка с кадастровым номером 38:26:040502:166 с землями, находящимися в государственной или муниципальной собственности	Среднеэтажная жилая застройка (код. 2.5)
ЗУ 182-9	38:26:040502:167	Иркутская область, г. Ангарск, 182-й квартал, д. 9	2165	Образование земельного участка путем перераспределения земельного участка с кадастровым номером 38:26:040502:167 с землями, находящимися в государственной или муниципальной собственности	Среднеэтажная жилая застройка (код. 2.5)
ЗУ 182-11	–	Кв-л 182, б/н	1643	Образование земельного участка из земель, находящихся в государственной или муниципальной собственности	Благоустройство территории (12.0.2)
ЗУ 182-12	–	Кв-л 182, б/н	645	Образование земельного участка из земель, находящихся в государственной или муниципальной собственности	Благоустройство территории (12.0.2)
ЗУ 182-14	38:26:040502:168 38:26:040502:6206	Иркутская область, г. Ангарск, 182-й квартал, д. 13	3011	Образование земельного участка путем перераспределения земельных участков с кадастровыми номерами 38:26:040502:168, 38:26:040502:6206 и земель, находящихся в государственной или муниципальной собственности	Среднеэтажная жилая застройка (код. 2.5)
ЗУ 182-15	38:26:040502:169	Иркутская область, г. Ангарск, 182-й квартал , д. 14	2602	Образование земельного участка путем перераспределения земельного участка с кадастровым номером 38:26:040502:169 с землями, находящимися в государственной или муниципальной собственности	Среднеэтажная жилая застройка (код. 2.5)
ЗУ 182-16	38:26:040502:170	Иркутская область, г. Ангарск, 182-й квартал, д. 15	3299	Образование земельного участка путем перераспределения земельного участка с кадастровым номером 38:26:040502:170 с землями, находящимися в государственной или муниципальной собственности	Среднеэтажная жилая застройка (код. 2.5)
ЗУ 182-17	38:26:040502:171	Иркутская область, г.Ангарск, 182 квартал, д.16	2461	Образование земельного участка путем перераспределения земельного участка с кадастровым номером 38:26:040502:171 с землями, находящимися в государственной или муниципальной собственности	Среднеэтажная жилая застройка (код. 2.5)
ЗУ 182-18	–	Кв-л 182, б/н	911	Образование земельного участка из земель, находящихся в государственной или муниципальной собственности	Благоустройство территории (12.0.2)
ЗУ 182-19			1266	Раздел	Хранение автотранспорта (2.7.1)
ЗУ 182-20			4663	Раздел	Коммунальное обслуживание (код 3.1)
ЗУ 182-21	–	Кв-л 182, б/н	101	Образование земельного участка из земель, находящихся в государственной или муниципальной собственности	Коммунальное обслуживание (код 3.1)
ЗУ 182-22	–	Кв-л 182, б/н	89	Образование земельного участка из земель, находящихся в государственной или муниципальной собственности	Коммунальное обслуживание (код 3.1)
ЗУ 188-1	38:26:040502:174	Иркутская область, г.Ангарск, 188-й квартал, д.1	3239	Образование земельного участка путем перераспределения земельного участка с кадастровым номером 38:26:040502:174 с землями, находящимися в государственной или муниципальной собственности	Среднеэтажная жилая застройка (код. 2.5)
ЗУ 188-2	38:26:040502:6195	Иркутская область, г.Ангарск, 188-й квартал, участок 2/1	1041	Образование земельного участка путем перераспределения земельного участка с кадастровым номером 38:26:040502:6195 с землями, находящимися в государственной или муниципальной собственности	Бытовое обслуживание (код. 3.3)
ЗУ 188-4	38:26:040502:175 38:26:040502:6150	обл. Иркутская г. Ангарск 188-й квартал, 6	2664	Образование земельного участка путем объединения земельных участков с кадастровыми номерами 38:26:040502:175, 38:26:040502:6150	Среднеэтажная жилая застройка (код. 2.5)
ЗУ 188-4.1	–	Кв-л 188, б/н	50	Образование земельного участка из земель, находящихся в государственной или муниципальной собственности	Коммунальное обслуживание (код 3.1)
ЗУ188-5	38:26:040502:176	Иркутская область, г.Ангарск, 188-й квартал, д.7	2897	Образование земельного участка путем перераспределения земельного участка с кадастровым номером 38:26:040502:176 с землями, находящимися в государственной или муниципальной собственности	Среднеэтажная жилая застройка (код. 2.5)
ЗУ188-6	38:26:040502:177	Иркутская область, г.Ангарск, 188-й квартал, д.8	3058	Образование земельного участка путем перераспределения земельного участка с кадастровым номером 38:26:040502:177 с землями, находящимися в государственной или муниципальной собственности	Среднеэтажная жилая застройка (код. 2.5)
ЗУ 188-9	38:26:040502:178	Иркутская область, г.Ангарск, 188-й квартал, д.10	2748	Образование земельного участка путем перераспределения земельного участка с кадастровым номером 38:26:040502:178 с землями, находящимися в государственной или муниципальной собственности	Среднеэтажная жилая застройка (код. 2.5)
ЗУ 188-10	38:26:040502:179	Иркутская область, г. Ангарск, 188-й квартал, д. 11	2831	Образование земельного участка путем перераспределения земельного участка с кадастровым номером 38:26:040502:179 с землями, находящимися в государственной или муниципальной собственности	Среднеэтажная жилая застройка (код. 2.5)
ЗУ 188-11	38:26:040502:180	Иркутская область, г. Ангарск, 188-й квартал, д. 12	2473	Образование земельного участка путем перераспределения земельного участка с кадастровым номером 38:26:040502:180 с землями, находящимися в государственной или муниципальной собственности	Среднеэтажная жилая застройка (код. 2.5)

ОФИЦИАЛЬНЫЕ НОВОСТИ АГО

Условный номер образуемого земельного участка	Кадастровый номер исходного земельного участка (квартала)	Адрес	Площадь кв.м	Возможный способ образования (уточняется при подготовке межевого плана)	Вид разрешенного использования
1	2	3	4	5	6
ЗУ 188-12	38:26:040502:181	Иркутская область, г.Ангарск, 188-й квартал, д.13	2165	Образование земельного участка путем перераспределения земельного участка с кадастровым номером 38:26:040502:181 с землями, находящимися в государственной или муниципальной собственности	Среднеэтажная жилая застройка (код. 2.5)
ЗУ 188-13	38:26:040502:182	Иркутская область, г.Ангарск, 188-й квартал, д.14	2420	Образование земельного участка путем перераспределения земельного участка с кадастровым номером 38:26:040502:182 с землями, находящимися в государственной или муниципальной собственности	Среднеэтажная жилая застройка (код. 2.5)
ЗУ 188-14	38:26:040502:183	Иркутская область, г.Ангарск, 188-й квартал, д.15	2336	Образование земельного участка путем перераспределения земельного участка с кадастровым номером 38:26:040502:183 с землями, находящимися в государственной или муниципальной собственности	Среднеэтажная жилая застройка (код. 2.5)
ЗУ 188-15	38:26:040502:184	Иркутская область, г.Ангарск, 188-й квартал, 16	2313	Образование земельного участка путем перераспределения земельного участка с кадастровым номером 38:26:040502:184 с землями, находящимися в государственной или муниципальной собственности	Среднеэтажная жилая застройка (код. 2.5)
ЗУ 188-16	38:26:040502:185	Иркутская область, г.Ангарск, 188-й квартал, 17	2333	Образование земельного участка путем перераспределения земельного участка с кадастровым номером 38:26:040502:185 с землями, находящимися в государственной или муниципальной собственности	Среднеэтажная жилая застройка (код. 2.5)
ЗУ 188-17	38:26:040502:186	Иркутская область, г.Ангарск, 188-й квартал, 18	2340	Образование земельного участка путем перераспределения земельного участка с кадастровым номером 38:26:040502:186 с землями, находящимися в государственной или муниципальной собственности	Среднеэтажная жилая застройка (код. 2.5)
ЗУ 188-18	–	Кв-л 188, б/н	678	Образование земельного участка из земель, находящихся в государственной или муниципальной собственности	Благоустройство территории (12.0.2)
ЗУ188-19			939	Перераспределение	Для эксплуатации объекта общественного питания <4.6>
ЗУ 188-20	–	Кв-л 188, б/н	58	Образование земельного участка из земель, находящихся в государственной или муниципальной собственности	Коммунальное обслуживание (код 3.1)
ЗУ189-3	38:26:040501	Иркутская обл., г. Ангарск, кв-л 189, д. 15а	152	Образование из земель неразграниченной собственности	Благоустройство территории <12.0.2>
ЗУ189-4	38:26:040501	Иркутская обл., г. Ангарск, кв-л 189, д. 15а	190	Образование из земель неразграниченной собственности	Благоустройство территории <12.0.2>
ЗУ189-6	38:26:040501:126	Иркутская обл., г.Ангарск, квартал 189, дом 3	28086	Образование земельного участка путем перераспределения земельного участка с кадастровым номером 38:26:040501:126 и земель, государственная собственность на которые не разграничена	Дошкольное, начальное и среднее общее образование <3.5.1>
ЗУ189-7	38:26:040501	Иркутская обл., г. Ангарск, кв-л 189	54	Образование из земель неразграниченной собственности	Коммунальное обслуживание <3.1>
ЗУ189-8	38:26:040501	Иркутская обл., г. Ангарск, кв-л 189	53	Образование из земель неразграниченной собственности	Коммунальное обслуживание <3.1>

Условный номер образуемого земельного участка	Кадастровый номер исходного земельного участка (квартала)	Адрес	Площадь кв.м	Возможный способ образования (уточняется при подготовке межевого плана)	Вид разрешенного использования
1	2	3	4	5	6
ЗУ 206-1	38:26:040502:213	Российская Федерация, Иркутская область, г. Ангарск, 206-й квартал, уч. 2	7459	Образование земельного участка путем перераспределения земельного участка с кадастровым номером 38:26:040502:213 с землями, находящимися в государственной или муниципальной собственности	Среднеэтажная жилая застройка (код. 2.5)
ЗУ 206-2	38:26:040502:250	Иркутская область, г. Ангарск, 206-й квартал, д. 3	18024	Образование земельного участка путем перераспределения земельного участка с кадастровым номером 38:26:040502:250 с землями, находящимися в государственной или муниципальной собственности	Среднеэтажная жилая застройка (код. 2.5)
ЗУ 206-3	38:26:040502:251	Иркутская область, г. Ангарск, 206-й квартал, д. 3а	1937	Образование земельного участка путем перераспределения земельного участка с кадастровым номером 38:26:040502:251 с землями, находящимися в государственной или муниципальной собственности	Деловое управление (код. 4.1)
ЗУ 206-4	38:26:040502:214	Иркутская область, г. Ангарск, 206-й квартал, д. 4	6551	Образование земельного участка путем перераспределения земельного участка с кадастровым номером 38:26:040502:214 с землями, находящимися в государственной или муниципальной собственности	Среднеэтажная жилая застройка (код. 2.5)
ЗУ 206-5	38:26:040502:215	Иркутская область, г. Ангарск, 206-й квартал, д. 5	3863	Образование земельного участка путем перераспределения земельного участка с кадастровым номером 38:26:040502:215 с землями, находящимися в государственной или муниципальной собственности	Среднеэтажная жилая застройка (код. 2.5)
ЗУ 206-10	–	Кв-л 206, б/н	217	Образование земельного участка из земель, находящихся в государственной или муниципальной собственности	Коммунальное обслуживание (код 3.1)
38:26:040502:7473 (Согласно ранее разработанной документации :ЗУ206-8)	38:26:040502:7473	Кв-л 206, б/н	3615	Изменяемый земельный участок	Оборудованные площадки для занятий спортом (код 5.1.4)
ЗУ 212-1	38:26:040502:233	Иркутская область, г. Ангарск, квартал 212, д. 10	4266	Образование земельного участка путем перераспределения земельного участка с кадастровым номером 38:26:040502:233 с землями, находящимися в государственной или муниципальной собственности	Среднеэтажная жилая застройка (код. 2.5)
ЗУ 212-2	38:26:040502:234	Иркутская область, г. Ангарск, квартал 212, д. 11	3462	Образование земельного участка путем перераспределения земельного участка с кадастровым номером 38:26:040502:234 с землями, находящимися в государственной или муниципальной собственности	Среднеэтажная жилая застройка (код. 2.5)
ЗУ 212-3	38:26:040502:235	Иркутская область, г. Ангарск, квартал 212, д. 14	8153	Образование земельного участка путем перераспределения земельного участка с кадастровым номером 38:26:040502:235 с землями, находящимися в государственной или муниципальной собственности	Многоэтажная жилая застройка (высотная застройка) (код. 2.6)

Условный номер образуемого земельного участка	Кадастровый номер исходного земельного участка (квартала)	Адрес	Площадь кв.м	Возможный способ образования (уточняется при подготовке межевого плана)	Вид разрешенного использования
1	2	3	4	5	6
ЗУ 212-4	38:26:040502:236 38:26:040502:8237	Иркутская область, г. Ангарск, квартал 212, д. 15	10791	Образование земельного участка путем объединения земельных участков с кадастровыми номерами 38:26:040502:236, 38:26:040502:8237	Многоэтажная жилая застройка (высотная застройка) (код. 2.6)
ЗУ 212-8	38:26:040502:8182	Квл. 212/219, здание магазина №39	3450	Перераспределение	Магазины <4.4>
ЗУ 212-9	38:26:040502:232	Иркутская область, г. Ангарск, квартал 212, д. 9а	4371	Образование земельного участка путем перераспределения земельного участка с кадастровым номером 38:26:040502:232 с землями, находящимися в государственной или муниципальной собственности	Среднеэтажная жилая застройка (код. 2.5)
ЗУ 212-10	38:26:040502	Квл.212, б/н	1373	Вновь образованный	Коммунальное обслуживание <3.1>
ЗУ212-11	38:26:040502	Квл.212, б/н	105	Вновь образованный	Коммунальное обслуживание <3.1>
ЗУ 212-12	38:26:040502:231	Иркутская область, г. Ангарск, квартал 212, д. 9	3347	Образование земельного участка путем перераспределения земельного участка с кадастровым номером 38:26:040502:231 с землями, находящимися в государственной или муниципальной собственности	Среднеэтажная жилая застройка (код. 2.5)
ЗУ220-1	38:26:040503:1353	Иркутская область, город Ангарск, 220 квартал	9625	Раздел	Дошкольное, начальное и среднее общее образование <3.5.1>
ЗУ220-2	38:26:040503:1353	Иркутская область, г. Ангарск, 220 квартал	3490	Раздел	Осуществление религиозных обрядов <3.7.1>
ЗУБ-4	38:26:040501:63	Российская Федерация, Иркутская область, Ангарский городской округ, город Ангарск, квартал Б, земельный участок 12	4230	Образование земельного участка путем перераспределения земельного участка с кадастровым номером 38:26:040501:63 с землями, находящимися в государственной или муниципальной собственности	Среднеэтажная жилая застройка (код. 2.5)
ЗУБ-5	38:26:040501:6	Российская Федерация, Иркутская обл., г.Ангарск, квартал Б, уч 13	3923	Образование земельного участка путем перераспределения земельного участка с кадастровым номером 38:26:040501:6 с землями, находящимися в государственной или муниципальной собственности	Среднеэтажная жилая застройка (код. 2.5)

В условиях существующей застройки, для формируемого земельного участка с условным номером :ЗУ2 устанавливается условно разрешенный вид разрешенного использования «Оказание услуг связи» (код 3.2.3), в соответствии с Правилами землепользования и застройки Ангарского городского округа.

Земельный участок ЗУ 182-11, согласно Правилам землепользования и застройки Ангарского городского округа, расположен в границах территориальной зоны природно-познавательного туризма, природных территорий и водных объектов (РЗ). Проектом предусматривается исключение земельного участка ЗУ 182-11 из зон планируемого размещения объектов капитального строительства и установление вида разрешенного использования земельного участка - «Благоустройство территории» (12.0.2).

Границы образуемого земельного участка ЗУ 182-12 откорректированы с учетом границ земельных участков под существующими гаражными боксами, сведения о которых внесены в ЕГРН.

Для приведения в соответствие с Правилами землепользования и застройки Ангарского городского округа предусмотрен раздел земельного участка с кадастровым номером 38:26:040502:258, расположенного по адресу: Иркутская область, г. Ангарск, квартал 182, в 10 метрах северо-западнее жилого дома № 9, площадью 5 940 кв. м. Раздел произведен с учетом границ территориальных зон.

Образуемый земельный участок ЗУ 182-19 расположен в границах территориальной зоны транспортной инфраструктуры (Т). На данном участке размещена существующая подземно-надземная автостоянка.

Границы земельного участка ЗУ182-12 откорректированы с учетом границ земельных участков под существующими гаражными боксами, сведения о которых внесены в ЕГРН. Земельный участок ЗУ182-12, согласно Правилам землепользования и застройки Ангарского городского округа, расположен в границах территориальной зоны транспортной инфраструктуры (Т) и используется для доступа к существующим гаражам и к планируемому объекту - здание жилищно-эксплуатационной конторы с гаражами. **Рекомендуется установить вид разрешенного использования земельного участка ЗУ182-12 - Благоустройство территории (12.0.2).**

Согласно Правилам землепользования и застройки Ангарского городского округа, в отношении земельного участка ЗУ182-19, в границах которого расположена существующая подземно-надземная автостоянка, определена территориальная зона транспортной инфраструктуры (Т). Рекомендуется установить вид разрешенного использования земельного участка ЗУ182-19 — «Хранение автотранспорта» (2.7.1).

Земельный участок ЗУ182-20, согласно Правилам землепользования и застройки Ангарского городского округа, расположен в границах территориальной зоны делового, общественного и коммерческого назначения (01). Учитывая, что на земельном участке ЗУ 182-20 предусмотрено строительство объекта капитального строительства — здание жилищно-эксплуатационной конторы с гаражами, рекомендуется установить вид разрешенного использования земельного участка - «Коммунальное обслуживание» (3.1).

Образуемый земельный участок ЗУ 182-20 расположен в границах территориальной зоны делового, общественного и коммерческого назначения (О1). На данном участке размещен объект незавершенного строительства. Проектом предлагается снос объекта незавершенного строительства и размещение объекта капитального строительства - здание жилищно-эксплуатационной конторы с гаражами.

4.4 Перечень и сведения о площади образуемых земельных участков, которые будут отнесены к территориям общего пользования или имуществу общего пользования, в том числе в отношении которых предполагаются резервирование и (или) изъятие для государственных или муниципальных нужд

Условный номер образуемого земельного участка	Кадастровый номер исходного земельного участка (квартала)	Адрес	Площадь кв.м	Возможный способ образования (уточняется при подготовке межевого плана)	Вид разрешенного использования
1	2	3	4	5	6
:ЗУ2	38:26:040502:38	Иркутская область, г. Ангарск, 178 квартал, дом № 2	1413	Образование из земель неразграниченной собственности	Благоустройство территории (код 12.0.2)
:ЗУ6	38:26:040502	Иркутская область, г. Ангарск, 178 квартал	506	Образование из земель неразграниченной собственности	Благоустройство территории (код 12.0.2)
:ЗУ10	38:26:040502	Иркутская область, г. Ангарск, 178 квартал	286	Образование из земель неразграниченной собственности	Благоустройство территории (код 12.0.2)
ЗУ 182-11	–	Кв-л 182, б/н	1643	Образование земельного участка из земель, находящихся в государственной или муниципальной собственности	Благоустройство территории (12.0.2)
ЗУ 182-12	–	Кв-л 182, б/н	645	Образование земельного участка из земель, находящихся в государственной или муниципальной собственности	Благоустройство территории (12.0.2)
ЗУ 182-18	–	Кв-л 182, б/н	911	Образование земельного участка из земель, находящихся в государственной или муниципальной собственности	Благоустройство территории (12.0.2)
ЗУ 188-18	–	Кв-л 188, б/н	678	Образование земельного участка из земель, находящихся в государственной или муниципальной собственности	Благоустройство территории (12.0.2)
ЗУ189-3	38:26:040501	Иркутская обл., г. Ангарск, кв-л 189, д. 15а	152	Образование из земель неразграниченной собственности	Благоустройство территории <12.0.2>
ЗУ189-4	38:26:040501	Иркутская обл., г. Ангарск, кв-л 189, д. 15а	190	Образование из земель неразграниченной собственности	Благоустройство территории <12.0.2>

Абзац «Из земель неразграниченной территории образуется земельный участок, отнесенный к территориям общего пользования, ЗУ182-12, площадью 641 кв.м, с видом разрешенного использования «Благоустройство территории» (код 12.0.2) исключен.

Земельные участки, в отношении которых предполагается резервирование и (или) изъятие для государственных или муниципальных нужд, отсутствуют.

4.5. **Целевое назначение лесов, вид (виды) разрешенного использования лесного участка, количественные и качественные характеристики лесного участка, сведения о нахождении лесного участка в границах особо защитных участков лесов**

Подготовка проекта межевания территории в целях определения местоположения границ образуемых и (или) изменяемых лесных участков не осуществляется.

4.6. **Сведения о границах территории, в отношении которой утвержден проект межевания, содержащие перечень координат характерных точек этих границ в системе координат, используемой для ведения Единого государственного реестра недвижимости. Координаты образуемых земельных участков. Координаты образуемых публичных сервитутов**

Ведомость координат границы территории, в отношении которой утвержден проект внесения изменений в проект межевания
(Иркутская область, Ангарский городской округ, город Ангарск, квартал 182)

№ п/п	X	Y
1	409337.38	3304571.11
2	409305.79	3304651.80
3	409301.89	3304650.27
4	409254.15	3304631.52
5	409231.44	3304688.95
6	409202.98	3304763.34
7	409230.67	3304774.05
8	409239.35	3304777.40
9	409250.54	3304781.72
10	409254.34	3304783.19
11	409222.71	3304863.98
12	409126.84	3304826.44
13	409039.54	3304771.02
14	409085.92	3304697.95
15	409100.87	3304707.34
16	409101.26	3304706.63

ОФИЦИАЛЬНЫЕ НОВОСТИ АГО

№ п/п	X	Y
17	409121.71	3304719.48
18	409121.13	3304720.30
19	409126.96	3304724.07
20	409132.84	3304727.78
21	409132.38	3304729.29
22	409131.20	3304733.43
23	409167.34	3304756.65
24	409185.60	3304754.95
25	409194.15	3304742.12
26	409216.08	3304698.90
27	409212.50	3304692.20
28	409222.48	3304676.62
29	409237.93	3304645.29
30	409221.67	3304635.14
31	409226.34	3304623.80
32	409212.09	3304618.49
33	409206.19	3304633.25
34	409209.80	3304634.49
35	409198.63	3304651.93
36	409185.99	3304643.39
37	409190.06	3304637.02
38	409183.02	3304632.38
39	409190.19	3304621.50
40	409185.26	3304618.26
41	409189.38	3304612.08
42	409173.99	3304602.41
43	409171.11	3304600.61
44	409169.25	3304599.44
45	409169.78	3304598.58
46	409154.84	3304589.36
47	409200.47	3304517.50
1	409337.38	3304571.11

Ведомость координат границы территории, в отношении которой утвержден проект внесения изменений в проект межевания (Иркутская область, Ангарский городской округ, город Ангарск, квартал 188)

№ п/п	X	Y
1	409051.88	3304389.31
2	409158.52	3304490.29
3	409110.88	3304565.35
4	409077.41	3304543.73
5	409058.33	3304570.46
6	409045.33	3304561.44
7	409045.65	3304550.53
8	409076.76	3304510.90
9	409029.39	3304473.85
10	409030.62	3304472.32
11	409021.84	3304465.26
12	409017.57	3304470.55
13	409019.01	3304471.71
14	408987.79	3304505.27
15	409000.34	3304515.09
16	408985.95	3304531.28
17	408966.97	3304513.60
18	408953.44	3304528.97
19	408972.61	3304546.30
20	408958.71	3304561.96
21	408943.30	3304550.10
22	408914.15	3304580.82
23	408914.53	3304581.56
24	408910.61	3304586.41
25	408919.63	3304593.70
26	408922.55	3304590.08
27	408923.12	3304589.37
28	408959.46	3304618.53
29	408981.47	3304636.19
30	409006.30	3304603.75
31	409026.65	3304616.62
32	409010.19	3304642.77
33	409043.87	3304670.92
34	408997.34	3304744.23
35	408917.58	3304693.60
36	408932.28	3304674.41
37	408931.43	3304673.73
38	408936.59	3304667.38
39	408924.42	3304657.49
40	408916.97	3304659.83
41	408901.31	3304680.52
42	408835.29	3304618.02
1	409051.88	3304389.31

Ведомость координат границы территории, в отношении которой утвержден проект внесения изменений в проект межевания (Иркутская область, Ангарский городской округ, город Ангарск, квартал 206)

№ п/п	X	Y
1	408715.58	3304186.00
2	408776.71	3304237.80
3	408620.47	3304402.81
4	408450.82	3304241.92
5	408450.84	3304237.31
6	408445.56	3304232.03
7	408434.31	3304221.26
8	408528.05	3304122.26
9	408551.69	3304144.55
10	408537.30	3304159.69
11	408621.87	3304233.43
12	408642.31	3304211.37
13	408645.25	3304212.47
14	408680.22	3304221.13
15	408710.10	3304188.62
1	408715.58	3304186.00

Ведомость координат границы территории, в отношении которой утвержден проект внесения изменений в проект межевания (Иркутская область, Ангарский городской округ, город Ангарск, квартал 212)

№ п/п	X	Y
1	408155.62	3304227.18
2	408237.97	3304302.81
3	408185.44	3304357.11
4	408232.21	3304402.67
5	408186.54	3304450.91
6	407982.69	3304257.89
7	407994.31	3304246.44
8	408005.19	3304256.45
9	408141.19	3304113.83
10	408157.55	3304129.36
11	408154.12	3304133.00
12	408200.98	3304177.44
1	408155.62	3304227.18

Ведомость координат границы территории, в отношении которой утвержден проект внесения изменений в проект межевания (Иркутская область, Ангарский городской округ, город Ангарск, квартал Б)

№ п/п	X	Y
1	408958.16	3304172.17
2	408972.09	3304185.11
3	408994.46	3304161.52
4	409002.12	3304169.01
5	408963.87	3304209.52
6	409014.78	3304257.29
7	409052.42	3304217.60
8	409061.15	3304225.73
9	409039.14	3304248.97
10	409052.62	3304261.84
11	409029.77	3304286.82
12	409038.45	3304296.53
13	409019.07	3304316.89
14	408904.82	3304209.18
15	408921.61	3304191.42
16	408931.46	3304200.72
1	408958.16	3304172.17

Ведомость координат формируемых земельных участков в МСК-38

№ п/п	:ЗУ 1	
	Площадь 4942 кв.м	
	Координаты	
	X	Y
1	409342,70	3304618,28
2	409358,32	3304578,47
3	409436,98	3304609,80
4	409424,43	3304642,86
5	409426,24	3304643,58
6	409407,08	3304692,27
7	409380,29	3304681,59
8	409396,69	3304639,81
1	409342,70	3304618,28

№ п/п	:ЗУ 2	
	Площадь 1413 кв.м	
	Координаты	
	X	Y
1	409424,43	3304642,86
2	409436,98	3304609,80
3	409476,19	3304625,41
4	409475,44	3304627,42
5	409457,34	3304620,49
6	409457,58	3304619,88
7	409453,67	3304618,35
8	409453,38	3304619,09
9	409452,16	3304618,61
10	409446,75	3304632,45
11	409447,68	3304632,81
12	409443,46	3304643,56
13	409467,06	3304652,81
14	409474,00	3304655,54
15	409474,82	3304653,44
16	409478,29	3304644,59
17	409479,22	3304644,96
18	409484,69	3304631,00
19	409482,51	3304630,13
20	409480,13	3304629,21
21	409478,60	3304628,62
22	409479,32	3304626,66
23	409486,28	3304629,43
24	409483,47	3304636,82
25	409499,23	3304643,19
26	409489,70	3304667,74
27	409486,96	3304666,65
28	409478,74	3304663,38
29	409478,37	3304664,31
30	409426,24	3304643,58
1	409424,43	3304642,86

№ п/п	:ЗУ 3	
	Площадь 4018 кв.м	
	Координаты	
	X	Y
1	409580,96	3304666,50
2	409502,16	3304635,64
3	409499,23	3304643,19
4	409489,70	3304667,74
5	409486,96	3304666,65
6	409484,51	3304672,84
7	409483,58	3304672,47
8	409481,28	3304678,07
9	409481,19	3304678,30
10	409481,28	3304678,33

№ п/п	:ЗУ 3	
	Площадь 4018 кв.м	
	Координаты	
	X	Y
11	409510,77	3304690,01
12	409505,87	3304703,06
13	409539,02	3304716,11
14	409543,32	3304704,39
15	409544,87	3304702,44
16	409547,17	3304695,75
17	409552,89	3304679,49
18	409552,90	3304679,48
19	409570,66	3304686,41
20	409571,56	3304684,09
21	409573,32	3304684,79
1	409580,96	3304666,50

№ п/п	:ЗУ 4	
	Площадь 2549 кв.м	
	Координаты	
	X	Y
1	409599,48	3304673,84
2	409568,09	3304754,00
3	409547,33	3304745,90
4	409556,49	3304723,07
5	409539,02	3304716,11
6	409543,32	3304704,39
7	409544,87	3304702,44
8	409552,41	3304705,04
9	409554,72	3304698,34
10	409547,17	3304695,75
11	409552,89	3304679,49
12	409552,90	3304679,48
13	409570,66	3304686,41
14	409571,56	3304684,09
15	409573,32	3304684,79
16	409580,96	3304666,50
1	409599,48	3304673,84

№ п/п	:ЗУ 5	
	Площадь 2602 кв.м	
	Координаты	
	X	Y
1	409481,19	3304678,30
2	409466,51	3304715,90
3	409487,73	3304722,64
4	409547,33	3304745,90
5	409556,49	3304723,07
6	409539,02	3304716,11
7	409505,87	3304703,06
8	409510,77	3304690,01
9	409481,28	3304678,33
1	409481,19	3304678,30

№ п/п	:ЗУ 6	
	Площадь 506 кв.м	
	Координаты	
	X	Y
1	409564,70	3304752,68
2	409512,98	3304885,16
3	409516,22	3304886,42
4	409568,09	3304754,00
1	409564,70	3304752,68

№ п/п	:ЗУ 7	
	Площадь 2576 кв.м	
	Координаты	
	X	Y
1	409432,10	3304851,44
2	409445,35	3304857,01
3	409444,67	3304858,75
4	409494,91	3304878,18
5	409486,15	3304901,41
6	409470,49	3304895,31
7	409463,92	3304912,55
8	409432,28	3304899,79
9	409433,84	3304895,96
10	409417,86	3304889,64
1	409432,10	3304851,44

№ п/п	:ЗУ 8	
	Площадь 2604 кв.м	
	Координаты	
	X	Y
1	409516,22	3304886,42
2	409512,98	3304885,16
3	409494,91	3304878,18
4	409486,15	3304901,41
5	409470,49	3304895,31
6	409456,48	3304932,07
7	409471,57	3304938,13
8	409463,63	3304958,31
9	409484,82	3304966,61
1	409516,22	3304886,42

№ п/п	:ЗУ 9	
	Площадь 2614 кв.м	
	Координаты	
	X	Y
1	409417,86	3304889,64
2	409433,84	3304895,96
3	409432,28	3304899,79
4	409463,92	3304912,55

№ п/п	:ЗУ 9	
	Площадь 2614 кв.м	
	Координаты	
	X	Y
5	409456,48	3304932,07
6	409471,57	3304938,13
7	409463,63	3304958,31
8	409401,34	3304933,92
1	409417,86	3304889,64

№ п/п	:ЗУ 10	
	Площадь 286 кв.м	
	Координаты	
	X	Y
1	409310,15	3304894,89
2	409309,01	3304897,77
3	409401,34	3304933,92
4	409402,28	3304931,41
1	409310,15	3304894,89

№ п/п	:ЗУ 11	
	Площадь 3328 кв.м	
	Координаты	
	X	Y
1	409265,06	3304816,25
2	409283,47	3304823,53
3	409277,24	3304840,09
4	409324,44	3304858,79
5	409310,15	3304894,89
6	409309,01	3304897,77
7	409243,20	3304872,00
1	409265,06	3304816,25

№ п/п	:ЗУ 12	
	Площадь 3356 кв.м	
	Координаты	
	X	Y
1	409280,73	3304776,29
2	409321,44	3304792,41
3	409314,40	3304811,04
4	409339,36	3304820,82
5	409336,00	3304829,39
6	409330,05	3304827,20
7	409327,33	3304834,80
8	409333,09	3304836,92
9	409324,44	3304858,79
10	409277,24	3304840,09
11	409283,47	3304823,53
12	409265,06	3304816,25
1	409280,73	3304776,29

№ п/п	:ЗУ 13	
	Площадь 3359 кв.м	
	Координаты	
	X	Y
1	409356,31	3304758,18
2	409340,47	3304799,19
3	409346,86	3304801,66
4	409339,36	3304820,82
5	409314,40	3304811,04
6	409321,44	3304792,41
7	409280,73	3304776,29
8	409296,67	3304735,67
1	409356,31	3304758,18

№ п/п	:ЗУ 14	
	Площадь 3862 кв.м	
	Координаты	
	X	Y
1	409342,70	3304618,28
2	409396,69	3304639,81
3	409380,29	3304681,59
4	409372,24	3304701,78
5	409318,48	3304680,04
1	409342,70	3304618,28

№ п/п	:ЗУ 15	
	Площадь 4483 кв.м	
	Координаты	
	X	Y
1	409380,29	3304681,59
2	409372,24	3304701,78
3	409383,50	3304706,33
4	409362,42	3304760,48
5	409356,31	3304758,18
6	409340,47	3304799,19
7	409346,86	3304801,66
8	409375,99	3304813,10
9	409420,98	3304697,80
1	409380,29	3304681,59

№ п/п	:ЗУ 182-1	
	Площадь 2730 кв.м	
	Координаты	
	X	Y
1	409330.03	3304588.67
2	409308.22	3304644.65
3	409305.46	3304651.67
4	409301.89	3304650.27
5	409301.89	3304650.27
6	409272.86	3304638.87
7	409283.97	3304610.82
8	409271.65	3304605.95
9	409283.92	3304575.13
10	409311.29	3304585.77

ОФИЦИАЛЬНЫЕ НОВОСТИ АГО

№ п/п	:ЗУ 182-1	
	Площадь 2730 кв.м	
	Координаты	
	X	Y
11	409313.05	3304581.82
1	409330.03	3304588.67

№ п/п	:ЗУ 182-4	
	Площадь 2145 кв.м	
	Координаты	
	X	Y
1	409222.55	3304794.33
2	409216.30	3304792.03
3	409213.06	3304800.41
4	409211.18	3304799.69
5	409207.64	3304808.59
6	409165.83	3304790.97
7	409167.39	3304786.76
8	409164.38	3304785.50
9	409175.63	3304755.88
10	409185.60	3304754.95
11	409202.98	3304763.34
12	409230.34	3304773.92
1	409222.55	3304794.33

№ п/п	:ЗУ 182-5	
	Площадь 2004 кв.м	
	Координаты	
	X	Y
1	409253.85	3304783.00
2	409251.00	3304790.24
3	409227.51	3304850.20
4	409211.71	3304844.16
5	409210.82	3304838.80
6	409205.96	3304836.93
7	409207.20	3304833.64
8	409200.31	3304830.94
9	409208.77	3304809.07
10	409216.12	3304812.17
11	409219.73	3304803.00
12	409213.06	3304800.41
13	409216.30	3304792.03
14	409222.55	3304794.33
15	409230.34	3304773.92
16	409230.67	3304774.05
17	409239.35	3304777.40
18	409250.54	3304781.72
1	409253.85	3304783.00

№ п/п	:ЗУ 182-6	
	Площадь 2725 кв.м	
	Координаты	
	X	Y
1	409165.83	3304790.97
2	409208.77	3304809.07
3	409200.31	3304830.94
4	409207.20	3304833.64
5	409205.96	3304836.93
6	409210.82	3304838.80
7	409211.71	3304844.16
8	409227.51	3304850.20
9	409222.94	3304861.87
10	409220.17	3304862.99
11	409148.85	3304835.06
12	409156.81	3304814.75
1	409165.83	3304790.97

№ п/п	:ЗУ 182-7	
	Площадь 3211 кв.м	
	Координаты	
	X	Y
1	409110.88	3304748.86
2	409145.43	3304770.78
3	409142.74	3304776.44
4	409132.04	3304798.95
5	409117.99	3304820.82
6	409052.17	3304779.04
7	409061.68	3304764.41
8	409066.15	3304767.21
9	409068.82	3304763.00
10	409092.51	3304777.74
1	409110.88	3304748.86

№ п/п	:ЗУ 182-8	
	Площадь 2956 кв.м	
	Координаты	
	X	Y
1	409096.14	3304739.51
2	409110.88	3304748.86
3	409092.51	3304777.74
4	409068.82	3304763.00
5	409066.15	3304767.21
6	409061.68	3304764.41
7	409052.17	3304779.04
8	409039.54	3304771.02
9	409085.92	3304697.95
10	409100.87	3304707.34
11	409101.26	3304706.63
12	409112.54	3304713.72
1	409096.14	3304739.51

№ п/п	:ЗУ 182-9	
	Площадь 2165 кв.м	
	Координаты	
	X	Y
1	409164.38	3304785.50
2	409142.74	3304776.44

№ п/п	:ЗУ 182-9	
	Площадь 2165 кв.м	
	Координаты	
	X	Y
3	409145.43	3304770.78
4	409096.14	3304739.51
5	409112.54	3304713.72
6	409121.71	3304719.48
7	409121.13	3304720.30
8	409126.96	3304724.07
9	409132.84	3304727.78
10	409132.38	3304729.29
11	409131.20	3304733.43
12	409167.34	3304756.65
13	409175.63	3304755.88
1	409164.38	3304785.50

№ п/п	:ЗУ 182-11	
	Площадь 1643 кв.м	
	Координаты	
	X	Y
1	409246.56	3304650.69
2	409231.44	3304688.95
3	409202.98	3304763.34
4	409185.60	3304754.95
5	409194.15	3304742.12
6	409216.08	3304698.90
7	409212.50	3304692.20
8	409222.48	3304676.62
9	409237.93	3304645.29
1	409246.56	3304650.69

№ п/п	:ЗУ 182-12	
	Площадь 645 кв.м	
	Координаты	
	X	Y
1	409212.09	3304618.49
2	409206.19	3304633.25
3	409209.80	3304634.49
4	409178.83	3304682.81
5	409168.67	3304680.79
6	409163.86	3304677.69
7	409180.63	3304651.68
8	409179.87	3304651.16
9	409182.45	3304647.00
10	409183.29	3304647.54
11	409185.95	3304643.44
12	409190.06	3304637.02
13	409201.88	3304619.11
14	409204.22	3304615.56
1	409212.09	3304618.49
15	409168.97	3304671.81
16	409171.57	3304667.78
17	409174.09	3304663.86
18	409176.34	3304660.38
19	409178.49	3304657.02
20	409181.86	3304651.80
21	409181.74	3304651.71
22	409184.45	3304647.49
23	409187.02	3304643.48
24	409189.78	3304639.18
25	409189.92	3304639.27
26	409192.14	3304635.83
27	409198.12	3304639.68
28	409195.90	3304643.12
29	409193.13	3304647.42
30	409193.05	3304647.38
31	409196.58	3304649.67
32	409193.99	3304653.67
33	409191.26	3304657.88
34	409187.88	3304663.11
35	409184.46	3304660.89
36	409182.31	3304664.24
37	409180.06	3304667.72
38	409177.54	3304671.64
39	409177.45	3304671.78
40	409177.83	3304672.02
41	409175.33	3304675.90
42	409174.95	3304675.66
43	409172.32	3304679.76
44	409166.34	3304675.91
15	409168.97	3304671.81

№ п/п	:ЗУ 182-14	
	Площадь 3011 кв.м	
	Координаты	
	X	Y
1	409213.22	3304587.99
2	409196.84	3304581.42
3	409193.05	3304591.18
4	409193.42	3304591.33
5	409185.36	3304609.55
6	409173.99	3304602.41
7	409171.11	3304600.61
8	409169.25	3304599.44
9	409169.78	3304598.58
10	409157.10	3304590.75
11	409154.85	3304589.36
12	409158.71	3304583.25
13	409164.42	3304574.25
14	409200.78	3304516.94
15	409206.59	3304519.90
16	409209.49	3304521.02
17	409202.77	3304538.26
18	409208.76	3304540.48

№ п/п	:ЗУ 182-14	
	Площадь 3011 кв.м	
	Координаты	
	X	Y
19	409206.70	3304545.45
20	409228.75	3304553.86
21	409217.24	3304584.43
22	409214.98	3304583.54
1	409213.22	3304587.99

№ п/п	:ЗУ 182-15	
	Площадь 2602 кв.м	
	Координаты	
	X	Y
1	409249.05	3304597.01
2	409217.24	3304584.43
3	409228.75	3304553.86
4	409206.70	3304545.45
5	409208.76	3304540.48
6	409202.77	3304538.26
7	409209.49	3304521.02
8	409268.93	3304544.00
1	409249.05	3304597.01

№ п/п	:ЗУ 182-16	
	Площадь 3299 кв.м	
	Координаты	
	X	Y
1	409272.86	3304638.87
2	409254.15	3304631.52
3	409246.57	3304650.69
4	409237.93	3304645.29
5	409225.25	3304637.37
6	409221.67	3304635.14
7	409226.34	3304623.80
8	409212.09	3304618.49
9	409204.22	3304615.56
10	409201.88	3304619.11
11	409189.94	3304611.24
12	409189.38	3304612.08
13	409185.36	3304609.55
14	409193.42	3304591.33
15	409201.92	3304594.78
16	409205.79	3304585.01
17	409213.22	3304587.99
18	409214.98	3304583.54
19	409217.24	3304584.43
20	409249.05	3304597.01
21	409271.65	3304605.95
22	409283.97	3304610.82
1	409272.86	3304638.87

№ п/п	:ЗУ 182-17	
	Площадь 2461 кв.м	
	Координаты	
	X	Y
1	409330.03	3304588.67
2	409313.05	3304581.82
3	409311.29	3304585.77
4	409283.92	3304575.13
5	409271.65	3304605.95
6	409249.05	3304597.01
7	409268.93	3304544.00
8	409336.66	3304570.18
9	409334.74	3304575.26
10	409333.38	3304580.08
1	409330.03	3304588.67

№ п/п	:ЗУ 182-18	
	Площадь 911 кв.м	
	Координаты	
	X	Y
1	409126.84	3304826.44
2	409117.99	3304820.82
3	409132.04	3304798.95
4	409155.01	3304810.19
5	409164.38	3304785.50
6	409167.39	3304786.76
7	409165.83	3304790.97
8	409156.81	3304814.75
9	409148.85	3304835.06
1	409126.84	3304826.44

№ п/п	:ЗУ 182-19	
	Площадь 1266 кв.м	
	X	У
1	409187.91	3304695.23
2	409176.64	3304688.00
3	409178.83	3304682.81
4	409209.80	3304634.49
5	409220.43	3304638.17
6	409221.67	3304635.14
7	409225.25	3304637.37
8	409221.47	3304643.50
9	409222.24	3304643.99
10	409215.92	3304654.24
11	409220.21	3304657.17
12	409192.89	3304698.42
1	409187.91	3304695.23

№ п/п	:ЗУ1 82-20	
	Площадь 4663 кв.м	
	X	У
1	409237.93	3304645.29
2	409225.25	3304637.37
3	409221.47	3304643.50
4	409222.24	3304643.99
‘ 5	409215.92	3304654.24
6	409220.21	3304657.17

№ п/п	:ЗУ1 82-20	
	Площадь 4663 кв.м	
	X	У
7	409192.89	3304698.42
8	409176.64	3304688.00
9	409178.83	3304682.81
10	409168.67	3304680.79
11	409163.86	3304677.69
12	409149.68	3304699.59
13	409147.76	3304702.67
14	409148.58	3304703.24
15	409132.84	3304727.78
16	409132.38	3304729.29
17	409131.20	3304733.43
18	409167.34	3304756.65
19	409185.60	3304754.95
20	409194.15	3304742.12
21	409216.08	3304698.90
22	409212.50	3304692.20
23	409222.48	3304676.62
1	409237.93	3304645.29

№ п/п	:ЗУ 182-21	
	Площадь 101 кв.м	
	Координаты	
	X	Y
1	409205.79	3304585.01
2	409201.92	3304594.78
3	409193.05	3304591.18
4	409196.84	3304581.42
1	409205.79	3304585.01

№ п/п	:ЗУ 182-22	
	Площадь 89 кв.м	
	Координаты	
	X	Y
1	409219.73	3304803.00
2	409216.12	3304812.17
3	409207.64	3304808.59
4	409211.18	3304799.69
1	409219.73	3304803.00

№ п/п	:ЗУ 188-1	
	Площадь 3239 кв.м	
	Координаты	
	X	Y
1	409095.77	3304555.33
2	409094.74	3304554.72
3	409086.11	3304549.58
4	409088.54	3304545.83
5	409065.53	3304531.51
6	409045.43	3304557.54
7	409045.65	3304550.53
8	409062.21	3304529.44
9	409076.76	3304510.90
10	409081.33	3304514.47
11	409084.45	3304510.35
12	409093.06	3304499.00
13	409096.90	3304493.95
14	409117.43	3304509.56
15	409127.10	3304494.74
16	409147.85	3304507.10
17	409111.57	3304564.26
18	409096.33	3304554.48
1	409095.77	3304555.33

№ п/п	:ЗУ 188-2	
	Площадь 1041 кв.м	
	Координаты	
	X	Y
1	409086.11	3304549.58
2	409088.54	3304545.83
3	409065.53	3304531.51
4	409045.43	3304557.54
5	409045.33	3304561.44
6	409059.51	3304570.98
7	409068.40	3304576.89
1	409086.11	3304549.58

№ п/п	:ЗУ 188-4	
	Площадь 2664 кв.м	
	Координаты	
	X	Y
1	409030.32	3304658.77
2	409028.77	3304661.31
3	409043.87	3304670.91
4	409042.46	3304673.15
5	409038.88	3304678.79
6	409008.50	3304726.65
7	408992.22	3304716.71
8	408993.51	3304714.64
9	408991.97	3304713.65
10	408989.21	3304711.88
11	409003.82	3304689.03
12	408975.13	3304669.87
13	408991.87	3304648.15
14	408994.16	3304645.18
15	409012.90	3304657.69
16	409013.89	3304656.09
17	409019.78	3304659.99
18	409023.17	3304654.45
19	409023.80	3304654.84
20	409025.23	3304655.71
21	409027.81	3304657.26
1	409030.32	3304658.77

№ п/п	:ЗУ 188-4.1	
	Площадь 50 кв.м	
	Координаты	
	X	Y
1	409023.17	3304654.45

ОФИЦИАЛЬНЫЕ НОВОСТИ АГО

№ п/п	:ЗУ 188-4.1	
	Площадь 50 кв.м	
	Координаты	
	X	Y
2	409019.78	3304659.99
3	409013.89	3304656.09
4	409018.10	3304649.32
5	409018.82	3304649.79
6	409018.42	3304650.69
7	409023.44	3304654.02
1	409023.17	3304654.45

№ п/п	:ЗУ 188-5	
	Площадь 2897 кв.м	
	Координаты	
	X	Y
1	408935.60	3304678.76
2	408952.61	3304692.46
3	408955.99	3304694.71
4	408975.13	3304669.87
5	409003.82	3304689.03
6	408989.21	3304711.88
7	408993.51	3304714.64
8	408992.22	3304716.71
9	409008.50	3304726.65
10	408997.34	3304744.23
11	408924.62	3304698.07
12	408926.00	3304691.26
1	408935.60	3304678.76

№ п/п	:ЗУ 188-6	
	Площадь 3058 кв.м	
	Координаты	
	X	Y
1	409017.26	3304647.46
2	409017.82	3304646.62
3	409019.87	3304647.90
4	409018.82	3304649.79
5	409018.10	3304649.32
6	409013.89	3304656.09
7	409012.90	3304657.69
8	408994.16	3304645.18
9	408975.13	3304669.87
10	408955.99	3304694.71
11	408952.61	3304692.46
12	408935.60	3304678.76
13	408941.69	3304670.84
14	408936.59	3304667.38
15	408968.89	3304626.09
16	408981.47	3304636.19
17	409003.00	3304608.06
18	409010.32	3304613.59
19	409013.76	3304608.47
20	409026.65	3304616.62
21	409024.01	3304620.82
22	409021.80	3304624.33
23	409019.30	3304628.30
24	409010.19	3304642.77
1	409017.26	3304647.46

№ п/п	:ЗУ 188-9	
	Площадь 2748 кв.м	
	Координаты	
	X	Y
1	408936.59	3304667.38
2	408933.98	3304665.25
3	408925.02	3304657.99
4	408924.42	3304657.49
5	408916.97	3304659.83
6	408915.39	3304661.91
7	408913.07	3304660.08
8	408912.15	3304661.25
9	408897.50	3304649.99
10	408899.35	3304647.35
11	408895.62	3304643.74
12	408913.86	3304619.99
13	408931.94	3304596.45
14	408968.89	3304626.09
1	408936.59	3304667.38

№ п/п	:ЗУ 188-10	
	Площадь 2831 кв.м	
	Координаты	
	X	Y
1	408898.83	3304678.17
2	408838.20	3304620.77
3	408838.34	3304615.85
4	408847.51	3304605.99
5	408848.20	3304605.14
6	408863.72	3304620.22
7	408867.34	3304616.38
8	408869.93	3304618.89
9	408890.38	3304597.28
10	408913.86	3304619.99
11	408895.62	3304643.74
12	408899.35	3304647.35
13	408897.50	3304649.99
14	408912.15	3304661.25
1	408898.83	3304678.17

№ п/п	:ЗУ 188-11	
	Площадь 2473 кв.м	
	Координаты	
	X	Y
1	408913.86	3304619.99
2	408890.38	3304597.28
3	408869.93	3304618.89

№ п/п	:ЗУ 188-11	
	Площадь 2473 кв.м	
	Координаты	
	X	Y
4	408867.34	3304616.38
5	408863.72	3304620.22
6	408848.20	3304605.14
7	408850.52	3304602.31
8	408890.32	3304560.87
9	408893.05	3304558.02
10	408904.12	3304570.15
11	408911.37	3304572.12
12	408916.66	3304577.97
13	408914.15	3304580.82
14	408914.53	3304581.56
15	408910.61	3304586.41
16	408919.63	3304593.70
17	408923.12	3304589.37
18	408931.94	3304596.45
1	408913.86	3304619.99

№ п/п	:ЗУ 188-12	
	Площадь 2165 кв.м	
	Координаты	
	X	Y
1	408911.37	3304572.12
2	408904.12	3304570.15
3	408893.05	3304558.02
4	408933.51	3304515.80
5	408934.62	3304514.63
6	408969.73	3304549.30
7	408958.06	3304561.46
8	408943.30	3304550.10
9	408916.66	3304577.97
1	408911.37	3304572.12

№ п/п	:ЗУ 188-13	
	Площадь 2420 кв.м	
	Координаты	
	X	Y
1	409017.57	3304470.55
2	409019.01	3304471.71
3	408987.79	3304505.27
4	408999.20	3304514.20
5	408985.95	3304531.28
6	408966.97	3304513.60
7	408968.26	3304512.14
8	408952.03	3304496.38
9	408996.34	3304449.92
10	409010.89	3304464.06
11	409013.55	3304461.31
12	409020.03	3304467.51
1	409017.57	3304470.55

№ п/п	:ЗУ 188-14	
	Площадь 2336 кв.м	
	Координаты	
	X	Y
1	409052.68	3304460.33
2	409045.08	3304453.84
3	409050.30	3304447.66
4	409044.82	3304443.03
5	409039.61	3304449.22
6	409036.74	3304446.80
7	409021.84	3304465.26
8	409020.03	3304467.51
9	409013.55	3304461.31
10	409010.89	3304464.06
11	408996.34	3304449.92
12	409035.32	3304409.04
13	409052.61	3304389.99
14	409062.38	3304399.33
15	409046.63	3304416.60
16	409049.06	3304418.88
17	409047.42	3304420.58
18	409068.07	3304440.10
1	409052.68	3304460.33

№ п/п	:ЗУ 188-15	
	Площадь 2313 кв.м	
	Координаты	
	X	Y
1	409104.59	3304439.69
2	409087.20	3304458.19
3	409094.70	3304465.28
4	409080.13	3304481.20
5	409052.68	3304460.33
6	409068.07	3304440.10
7	409047.42	3304420.58
8	409049.06	3304418.88
9	409046.63	3304416.60
10	409062.38	3304399.33
1	409104.59	3304439.69

№ п/п	:ЗУ 188-16	
	Площадь 2333 кв.м	
	Координаты	
	X	Y
1	409158.52	3304490.29
2	409147.85	3304507.10
3	409127.10	3304494.74
4	409117.43	3304509.56
5	409096.90	3304493.95
6	409108.64	3304478.46
7	409094.70	3304465.28
8	409087.20	3304458.19
9	409104.59	3304439.69

№ п/п	:ЗУ 188-16	
	Площадь 2333 кв.м	
	Координаты	
	X	Y
10	409106.07	3304441.11
11	409106.32	3304440.86
1	409158.52	3304490.29

№ п/п	:ЗУ 188-17	
	Площадь 2340 кв.м	
	Координаты	
	X	Y
1	409084.45	3304510.35
2	409081.33	3304514.47
3	409076.76	3304510.90
4	409029.39	3304473.85
5	409030.62	3304472.32
6	409021.84	3304465.26
7	409036.74	3304446.80
8	409039.61	3304449.22
9	409045.08	3304453.84
10	409052.68	3304460.33
11	409080.13	3304481.20
12	409094.70	3304465.28
13	409108.64	3304478.46
14	409096.90	3304493.95
15	409093.06	3304499.00
1	409084.45	3304510.35

№ п/п	:ЗУ 188-18	
	Площадь 678 кв.м	
	Координаты	
	X	Y
1	408969.73	3304549.30
2	408934.62	3304514.63
3	408952.03	3304496.38
4	408968.26	3304512.14
5	408966.97	3304513.60
6	408953.44	3304528.97
7	408972.61	3304546.30
1	408969.73	3304549.30

№ п/п	:ЗУ 188-19	
	Площадь 939 кв.м	
	Координаты	
	X	Y
1	408913.07	3304660.08
2	408898.83	3304678.18
3	408910.14	3304688.89
4	408912.49	3304690.37
5	408912.43	3304690.96
6	408913.46	3304692.67
7	408915.36	3304692.95
8	408915.75	3304692.43
9	408924.62	3304698.04
10	408926.00	3304691.26
11	408941.69	3304670.84
12	408936.60	3304667.39
13	408924.43	3304657.50
14	408917.00	3304659.82
15	408915.39	3304661.91
16	408913.07	3304660.08

№ п/п	:ЗУ 188-20	
	Площадь 58 кв.м	
	Координаты	
	X	Y
1	409050.30	3304447.66
2	409045.08	3304453.84
3	409039.61	3304449.22
4	409044.82	3304443.03
1	409050.30	3304447.66

№ п/п	:ЗУ189-3	
	Площадь 152 кв.м	
	Координаты	
	X	Y
1	409408.04	3303801.66
2	409434.92	3303827.43
3	409435.66	3303826.68
4	409436.39	3303825.89
5	409375.19	3303767.94
6	409374.23	3303768.93
1	409408.04	3303801.66

№ п/п	:ЗУ189-4	
	Площадь 190 кв.м	
	Координаты	
	X	Y
1	409363.53	3303911.67
2	409364.82	3303910.33
3	409330.50	3303877.48
4	409297.96	3303846.61
5	409296.47	3303848.17
1	409363.53	3303911.67

№ п/п	:ЗУ189-6	
	Площадь 28086 кв.м	
	Координаты	
	X	Y
1	409300.82	3304006.19
2	409326.19	3303979.52
3	409333.34	3303971.70
4	409339.64	3303977.66
5	409370.71	3303944.86
6	409383.88	3303930.95
7	409363.53	3303911.67
8	409296.47	3303848.17
9	409294.47	3303846.28
10	409284.83	3303856.45

№ п/п	:ЗУ189-6	
	Площадь 28086 кв.м	
	Координаты	
	X	Y
11	409246.43	3303821.19
12	409249.64	3303820.06
13	409244.79	3303815.60
14	409241.57	3303816.72
15	409222.42	3303799.13
16	409196.00	3303827.03
17	409196.44	3303827.44
18	409212.29	3303841.99
19	409211.45	3303842.88
20	409206.32	3303848.29
21	409205.55	3303849.70
22	409205.66	3303851.42
23	409207.45	3303852.48
24	409245.73	3303888.73
25	409239.62	3303895.25
26	409211.47	3303924.92
27	409211.46	3303924.92
28	409173.67	3303964.75
29	409170.06	3303968.56
30	409176.91	3303976.17
31	409153.78	3304000.79
32	409152.96	3304001.64
33	409204.87	3304050.80
34	409210.04	3304055.69
35	409211.79	3304053.86
36	409232.49	3304031.38
37	409256.08	3304053.22
38	409264.09	3304044.80
1	409300.82	3304006.19

№ п/п	:ЗУ189-7	
	Площадь 54 кв.м	
	Координаты	
	X	Y
1	409208.74	3303840.26
2	409203.76	3303835.54
3	409198.41	3303841.19
4	409202.55	3303845.16
5	409203.41	3303845.98
1	409208.74	3303840.26

№ п/п	:ЗУ189-8	
	Площадь 53 кв.м	
	Координаты	
	X	Y
1	409321.13	3304025.42
2	409316.24	3304020.64
3	409310.78	3304026.18
4	409315.71	3304030.98
1	409321.13	3304025.42

№ п/п	:ЗУ 206-1	
	Площадь 7459 кв.м	
	Координаты	
	X	Y
1	408553.68	3304173.97
2	408621.87	3304233.43
3	408605.30	3304251.22
4	408636.79	3304281.61
5	408623.07	3304295.59
6	408634.64	3304306.91
7	408627.09	3304315.17
8	408632.06	3304319.86
9	408611.96	3304341.46
10	408582.03	3304313.27
11	408583.72	3304311.52
12	408564.91	3304293.58
13	408589.96	3304266.88
14	408524.68	3304204.14
1	408553.68	3304173.97

№ п/п	:ЗУ 206-2	
	Площадь 18024 кв.м	
	Координаты	
	X	Y
1	408537.30	3304159.69
2	408553.68	3304173.97
3	408524.68	3304204.14
4	408589.96	3304266.88
5	408564.91	3304293.58
6	408583.72	3304311.52
7	408582.03	3304313.27
8	408611.96	3304341.46
9	408632.06	3304319.86
10	408645.60	3304332.64
11	408638.04	3304341.08
12	408625.62	3304354.33
13	408621.86	3304358.35
14	408621.50	3304358.01
15	408618.76	3304360.94
16	408618.41	3304361.26
17	408617.74	3304362.04
18	408618.84	3304363.06
19	408610.59	3304372.07
20	408605.46	3304377.46
21	408599.97	3304383.37
22	408450.82	3304241.92
23	408450.84	3304237.31
24	408445.56	3304232.03
25	408434.43	3304221.37
26	408481.74	3304171.23
27	408503.23	3304149.15
28	408515.00	3304136.59

ОФИЦИАЛЬНЫЕ НОВОСТИ АГО

№ п/п	:ЗУ 206-2	
	Площадь 18024 кв.м	
	Координаты	
	X	Y
29	408527.16	3304123.67
30	408528.31	3304122.50
31	408528.87	3304123.03
32	408551.69	3304144.55
1	408537.30	3304159.69

№ п/п	:ЗУ 206-3	
	Площадь 1937 кв.м	
	Координаты	
	X	Y
1	408645.97	3304332.23
2	408647.47	3304334.37
3	408667.08	3304352.84
4	408645.51	3304374.36
5	408633.95	3304387.71
6	408620.10	3304402.46
7	408599.97	3304383.37
8	408599.90	3304383.30
9	408605.46	3304377.46
10	408618.84	3304363.06
11	408617.74	3304362.04
12	408618.41	3304361.26
13	408618.76	3304360.94
14	408621.50	3304358.01
15	408621.86	3304358.35
16	408625.62	3304354.33
17	408638.04	3304341.08
1	408645.97	3304332.23

№ п/п	:ЗУ 206-4	
	Площадь 6551 кв.м	
	Координаты	
	X	Y
1	408716.91	3304299.75
2	408681.13	3304265.75
3	408690.51	3304255.60
4	408642.31	3304211.37
5	408645.25	3304212.47
6	408680.23	3304221.13
7	408690.49	3304209.97
8	408710.10	3304188.62
9	408715.58	3304186.00
10	408745.66	3304211.49
11	408752.86	3304218.21
12	408754.48	3304221.95
13	408759.74	3304226.98
14	408759.19	3304227.57
15	408764.45	3304232.58
16	408764.08	3304232.97
17	408765.93	3304234.73
18	408766.31	3304234.34
19	408771.70	3304239.44
20	408769.70	3304241.62
21	408770.90	3304242.85
22	408753.67	3304261.07
23	408724.69	3304291.50
1	408716.91	3304299.75

№ п/п	:ЗУ 206-5	
	Площадь 3863 кв.м	
	Координаты	
	X	Y
1	408644.73	3304289.27
2	408652.49	3304296.76
3	408681.13	3304265.75
4	408716.91	3304299.75
5	408687.69	3304330.71
6	408680.90	3304338.26
7	408667.08	3304352.84
8	408647.47	3304334.37
9	408645.97	3304332.23
10	408645.60	3304332.64
11	408632.06	3304319.86
12	408627.09	3304315.17
13	408634.64	3304306.91
14	408630.97	3304303.32
1	408644.73	3304289.27

№ п/п	:ЗУ 206-10	
	Площадь 217 кв.м	
	Координаты	
	X	Y
1	408644.73	3304289.27
2	408630.97	3304303.32
3	408623.07	3304295.59
4	408636.79	3304281.61
1	408644.73	3304289.27

№ п/п	:ЗУ 212-1	
	Площадь 4266 кв.м	
	Координаты	
	X	Y
1	408078.24	3304179.84
2	408115.15	3304215.01
3	408068.52	3304266.24
4	408052.03	3304250.36
5	408036.04	3304267.18
6	408014.76	3304246.41
1	408078.24	3304179.84

№ п/п	:ЗУ 212-2	
	Площадь 3462 кв.м	
	Координаты	
	X	Y
1	408115.18	3304311.17

№ п/п	:ЗУ 212-2	
	Площадь 3462 кв.м	
	Координаты	
	X	Y
2	408093.54	3304290.33
3	408140.29	3304238.96
4	408142.74	3304241.3
5	408155.61	3304227.18
6	408168.72	3304239.21
7	408184.63	3304253.82
8	408153.68	3304287.07
9	408160.33	3304293.36
10	408151.91	3304302.04
11	408140.99	3304292.44
12	408132.06	3304293.13
1	408115.18	3304311.17

№ п/п	:ЗУ 212-3	
	Площадь 3462 кв.м	
	Координаты	
	X	Y
1	407982.70	3304257.88
2	407993.51	3304247.22
3	408003.06	3304256.60
4	408004.12	3304255.47
5	408005.18	3304256.45
6	408014.76	3304246.41
7	408036.04	3304267.18
8	408052.03	3304250.36
9	408068.52	3304266.24
10	408115.15	3304215.01
11	408140.29	3304238.96
12	408093.54	3304290.33
13	408115.18	3304311.17
14	408088.25	3304339.47
15	408088.24	3304339.47
16	408079.11	3304349.06
1	407982.70	3304257.88

№ п/п	:ЗУ 212-4	
	Площадь 10791 кв.м	
	Координаты	
	X	Y
1	408185.44	3304357.11
2	408194.09	3304365.67
3	408194.21	3304365.79
4	408194.03	3304365.97
5	408203.29	3304375.16
6	408203.05	3304375.40
7	408202.59	3304375.87
8	408182.33	3304396.28
9	408173.78	3304387.80
10	408165.48	3304396.62
11	408163.60	3304394.84
12	408144.73	3304377.10
13	408136.47	3304385.88
14	408097.45	3304349.17
15	408097.02	3304348.75
16	408096.72	3304348.48
17	408095.96	3304347.78
18	408087.41	3304356.90
19	408079.11	3304349.06
20	408088.24	3304339.47
21	408088.25	3304339.47
22	408115.18	3304311.17
23	408132.06	3304293.13
24	408140.99	3304292.44
25	408151.91	3304302.04
26	408160.33	3304293.36
27	408153.68	3304287.07
28	408184.63	3304253.82
29	408216.18	3304282.80
30	408237.97	3304302.81
31	408232.02	3304308.27
1	408185.44	3304357.11

№ п/п	:ЗУ212-8	
	Площадь 3450 кв.м	
	Координаты	
	X	Y
1	408283.06	3304348.39
2	408252.26	3304381.44
3	408243.43	3304373.57
4	408218.03	3304360.60
5	408200.91	3304355.09
6	408189.29	3304353.19
7	408206.46	3304335.68
8	408232.02	3304308.27
9	408237.97	3304302.81
10	408256.74	3304319.60
11	408257.22	3304320.88
12	408259.62	3304322.79
13	408259.62	3304324.20
14	408267.81	3304331.99
15	408269.22	3304331.95
16	408279.72	3304341.94
17	408278.07	3304343.69
1	408283.06	3304348.39
1	408223.75	3304334.50
2	408232.64	3304324.87
3	408226.76	3304319.45
4	408217.87	3304329.07
1	408223.75	3304334.50

№ п/п	:ЗУ 212-9	
	Площадь 4372 кв.м	
	Координаты	
	X	Y
1	408109.26	3304174.31
2	408121.00	3304185.06
3	408124.34	3304181.50
4	408138.35	3304194.33
5	408176.22	3304153.96
6	408200.98	3304177.43
7	408155.61	3304227.18
8	408142.74	3304241.30
9	408140.29	3304238.96
10	408115.15	3304215.01
11	408078.24	3304179.84
12	408092.49	3304164.90
13	408101.49	3304174.19
14	408102.64	3304175.32
15	408104.58	3304177.25
16	408105.56	3304178.21
1	408109.26	3304174.31

№ п/п	:ЗУ212-10	
	Площадь 1373 кв.м	
	Координаты	
	X	Y
1	408252.26	3304381.44
2	408232.21	3304402.67
3	408214.85	3304386.23
4	408203.47	3304374.96
5	408194.21	3304365.79
6	408194.09	3304365.67
7	408185.44	3304357.11
8	408189.29	3304353.19
9	408200.91	3304355.09
10	408218.03	3304360.60
11	408243.43	3304373.57
1	408252.26	3304381.44

№ п/п	:ЗУ212-11	
	Площадь 105 кв.м	
	Координаты	
	X	Y
1	408223.75	3304334.50
2	408232.64	3304324.87
3	408226.76	3304319.45
4	408217.87	3304329.07
1	408223.75	3304334.50

№ п/п	:ЗУ 212-12	
	Площадь 3347 кв.м	
	Координаты	
	X	Y
1	408176.22	3304153.96
2	408138.35	3304194.33
3	408124.34	3304181.50
4	408121.00	3304185.06
5	408109.26	3304174.31
6	408105.56	3304178.21
7	408104.58	3304177.25
8	408102.64	3304175.32
9	408101.49	3304174.19
10	408092.49	3304164.90
11	408141.19	3304113.83
12	408157.55	3304129.36
13	408154.12	3304132.99
14	408156.64	3304135.39
1	408176.22	3304153.96

№ п/п	:ЗУ220-1	
	Площадь 9625 кв.м	
	Координаты	
	X	Y
1	408286.84	3303931.40
2	408203.44	3304019.67
3	408145.89	3303965.17
4	408148.24	3303962.86
5	408229.36	3303876.78
1	408286.84	3303931.40

№ п/п	:ЗУ220-2	
	Площадь 3490 кв.м	
	Координаты	
	X	Y
1	408317.07	3303899.43
2	408286.84	3303931.40
3	408229.36	3303876.78
4	408259.53	3303844.76
1	408317.07	3303899.43

№ п/п	:ЗУБ-4	
	Площадь 4230 кв.м	
	Координаты	
	X	Y
1	408988.03	3304232.19
2	409014.78	3304257.29
3	409052.42	3304217.60
4	409061.15	3304225.73
5	409039.14	3304248.97
6	409052.62	3304261.84
7	409029.77	3304286.82
8	409038.45	3304296.53
9	409035.81	3304299.21
10	409019.07	3304316.89
11	409018.90	3304317.07
12	408995.74	3304295.42
13	408994.74	3304296.33
14	408989.63	3304291.45
15	408990.52	3304290.47

№ п/п	:ЗУБ-4	
	Площадь 4230 кв.м	
	Координаты	
	X	Y
16	408980.33	3304280.63
17	408979.58	3304281.43
18	408970.78	3304273.08
19	408971.54	3304272.14
20	408967.41	3304268.14
21	408960.51	3304261.51
1	408988.03	3304232.19

№ п/п	:ЗУБ-5	
	Площадь 4230 кв.м	
	Координаты	
	X	Y
1	408960.51	3304261.51
2	408956.65	3304257.80
3	408956.44	3304258.07
4	408955.50	3304257.17
5	408932.77	3304235.76
6	408931.76	3304236.71
7	408927.66	3304232.90
8	408928.60	3304231.92
9	408905.55	3304209.87
10	408904.82	3304209.18
11	408905.04	3304208.93
12	408921.61	3304191.42
13	408931.46	3304200.71
14	408949.25	3304181.59
15	408958.16	3304172.17
16	408972.09	3304185.11
17	408994.46	3304161.52
18	409002.12	3304169.01
19	408963.87	3304209.52
20	408988.03	3304232.19
1	408960.51	3304261.51

Ведомость координат поворотных точек планируемых (предлагаемых)границ зон действия публичных сервитутов в МСК-38.

№ п/п	Координаты	
	X	Y
	На земельном участке с кадастровым номером ЗУ182-1	
	Площадь 113 кв.м	
1	409274.19	3304635.51
2	409275.30	3304632.71
3	409308.18	3304644.74
4	409306.92	3304647.95
1	409274.19	3304635.51
	На земельном участке с кадастровым номером ЗУ182-5	
	Площадь 181 кв.м	
1	409216.29	3304801.67
2	409213.06	3304800.41
3	409216.30	3304792.03
4	409222.55	3304794.33
5	409223.80	3304794.79
6	409225.52	3304790.23
7	409227.10	3304787.88
8	409228.92	3304786.33
9	409232.08	3304785.02
10	409234.65	3304784.72
11	409237.81	3304785.01
12	409251.00	3304790.23
13	409251.00	3304790.24
14	409249.49	3304794.10
15	409237.55	3304789.27
16	409233.86	3304788.71
17	409231.26	3304789.24
18	409228.97	3304791.80
19	409226.10	3304799.36
20	409218.32	3304796.50
1	409216.29	3304801.67
	На образуемом земельном участке ЗУ182-14	
	Площадь 253 кв.м	
1	409205.14	3304584.75
2	409198.77	3304582.19
3	409199.30	3304580.92
4	409191.66	3304578.11
5	409190.06	3304578.24
6	409189.20	3304578.87
7	409176.48	3304598.75
8	409156.50	3304586.75
9	409158.72	3304583.24
10	409172.65	3304592.07
11	409174.18	3304592.24
12	409176.37	3304591.55
13	409177.67	3304590.35
14	409188.64	3304572.75
15	409200.51	3304577.89
16	409207.14	3304580.44
17	409205.66	3304583.62
1	409205.14	3304584.75
	На земельном участке с кадастровым номером ЗУ182-15	
	Площадь 87 кв.м	
1	409260.64	3304566.09
2	409257.45	3304564.83
3	409265.24	3304542.57
4	409268.93	3304544.00
1	409260.64	3304566.09
	На земельном участке с кадастровым номером ЗУ182-16	
	Площадь 397 кв.м	
1	409241.39	3304647.58
2	409248.51	3304626.74
3	409230.96	3304620.75

ОФИЦИАЛЬНЫЕ НОВОСТИ АГО

№ п/п	Координаты	
	X	Y
4	409224.66	3304637.00
5	409222.93	3304635.92
6	409229.07	3304620.11
7	409219.75	3304616.93
8	409218.14	3304620.74
9	409215.30	3304619.76
10	409216.91	3304615.96
11	409210.24	3304613.68
12	409209.18	3304617.40
13	409204.22	3304615.56
14	409201.88	3304619.11
15	409200.36	3304618.11
16	409203.72	3304608.28
17	409275.30	3304632.71
18	409274.19	3304635.51
19	409252.05	3304627.95
20	409244.69	3304649.52
1	409241.39	3304647.58
	На земельном участке с кадастровым номером 38:26:040502:42	
	Площадь 20 кв.м	
1	409193.13	3304647.42
2	409196.58	3304649.67
3	409193.99	3304653.67
4	409190.55	3304651.44
1	409193.13	3304647.42
	На земельном участке с кадастровым номером 38:26:040502:43	
	Площадь 19 кв.м	
1	409193.99	3304653.67
2	409191.26	3304657.88
3	409187.83	3304655.66
4	409188.36	3304654.83
5	409188.78	3304655.10
6	409190.50	3304652.44
7	409190.08	3304652.17
8	409190.55	3304651.44
1	409193.99	3304653.67
	На земельном участке с кадастровым номером 38:26:040502:7452	
	Площадь 25 кв.м	
1	409191.26	3304657.88
2	409187.88	3304663.11
3	409184.46	3304660.89
4	409187.83	3304655.66
1	409191.26	3304657.88
	На образуемом земельном участке ЗУ182-8	
	Площадь 227 кв.м	
1	409100.29	3304719.11
2	409091.93	3304732.60
3	409091.86	3304733.11
4	409091.81	3304733.40
5	409092.24	3304734.12
6	409097.49	3304737.37
7	409096.14	3304739.51
8	409087.27	3304733.84
9	409099.74	3304713.91
10	409082.62	3304703.15
11	409084.50	3304700.19
12	409111.30	3304715.68
13	409108.80	3304719.60
14	409107.27	3304718.58
15	409105.68	3304717.88
16	409104.04	3304717.73
17	409102.11	3304717.85
18	409100.92	3304718.63
1	409100.29	3304719.11
	На образуемом земельном участке ЗУ182-9	
	Площадь 120 кв.м	
1	409131.30	3304733.08
2	409130.41	3304734.34
3	409108.80	3304719.60
4	409111.30	3304715.68
5	409132.19	3304729.95
1	409131.30	3304733.08
	На земельном участке с кадастровым номером 38:26:040501:215	
	Площадь 49 кв.м	
1	409170.08	3303855.50
2	409179.47	3303864.45
3	409188.86	3303873.39
4	409187.58	3303874.74
5	409168.75	3303856.90
1	409170.08	3303855.50
	На земельном участке с кадастровым номером 38:26:040501:222	
	Площадь 262 кв.м	
1	409337.05	3303805.70
2	409273.64	3303745.62
3	409275.63	3303743.25
4	409339.05	3303803.60
1	409337.05	3303805.70
	На земельном участке с кадастровым номером 38:26:040501:224	
	Площадь 33 кв.м	
1	409469.04	3303881.00
2	409467.76	3303879.77
3	409479.73	3303866.93
4	409481.18	3303868.30
1	409469.04	3303881.00
	На земельном участке с кадастровым номером 38:26:040501:225	
	Площадь 35 кв.м	
1	409469.04	3303881.00
2	409481.18	3303868.30
3	409482.65	3303869.69

№ п/п	Координаты	
	X	Y
4	409470.50	3303882.40
1	409469.04	3303881.00
	На земельном участке с кадастровым номером 38:26:040501:226	
	Площадь 48 кв.м	
1	409353.48	3304038.83
2	409335.25	3304020.07
3	409336.60	3304018.67
4	409354.70	3304037.54
1	409353.48	3304038.83
	На земельном участке с кадастровым номером 38:26:040501:227	
	Площадь 48 кв.м	
1	409335.25	3304020.07
2	409353.48	3304038.83
3	409352.20	3304040.19
4	409339.13	3304027.23
5	409336.47	3304026.01
6	409333.37	3304027.23
7	409324.83	3304036.03
8	409317.64	3304029.00
9	409321.13	3304025.42
10	409325.78	3304029.97
1	409335.25	3304020.07
	На земельном участке с кадастровым номером 38:26:040501:4231	
	Площадь 47 кв.м	
1	409188.86	3303873.39
2	409179.47	3303864.45
3	409170.08	3303855.50
4	409171.31	3303854.21
5	409190.12	3303872.06
1	409188.86	3303873.39
	На земельном участке с кадастровым номером 38:26:040501:4231	
	Площадь 108 кв.м	
1	409201.63	3303853.25
2	409185.99	3303838.61
3	409187.89	3303836.58
4	409197.81	3303846.28
5	409199.79	3303846.47
6	409201.47	3303845.94
7	409202.48	3303845.09
8	409203.41	3303845.98
9	409208.74	3303840.26
10	409211.47	3303842.86
11	409206.32	3303848.29
1	409201.63	3303853.25
	На образуемом земельном участке ЗУ188-1	
	Площадь 209 кв.м	
1	409088.54	3304545.83
2	409091.33	3304541.53
3	409116.28	3304556.84
4	409113.12	3304561.81
5	409097.96	3304551.95
6	409096.33	3304554.48
7	409095.77	3304555.33
8	409094.74	3304554.72
9	409086.11	3304549.58
1	409088.54	3304545.83
	На земельном участке с кадастровым номером ЗУ188-4	
	Площадь 428 кв.м	
1	408989.21	3304711.88
2	409019.59	3304664.36
3	409015.04	3304661.35
4	409014.05	3304662.96
5	409009.24	3304659.76
6	408991.87	3304648.16
7	408994.16	3304645.18
8	409011.32	3304656.64
9	409012.90	3304657.69
10	409013.89	3304656.09
11	409041.63	3304674.46
12	409039.56	3304677.58
13	409022.72	3304666.43
14	408992.37	3304713.90
1	408989.21	3304711.88
	На земельном участке с кадастровым номером ЗУ188-11	
	Площадь 584 кв.м	
1	408921.25	3304610.36
2	408922.66	3304606.13
3	408921.70	3304603.20
4	408919.93	3304599.18
5	408903.27	3304583.65
6	408869.93	3304618.89
7	408867.34	3304616.38
8	408902.01	3304579.42
9	408902.31	3304578.78
10	408902.49	3304577.71
11	408902.31	3304574.93
12	408902.16	3304574.24
13	408901.95	3304573.55
14	408901.71	3304573.02
15	408901.26	3304572.31
16	408890.50	3304560.68
17	408893.05	3304558.02
18	408904.12	3304570.15
19	408911.37	3304572.12
20	408916.66	3304577.97
21	408914.15	3304580.82
22	408914.53	3304581.56
23	408910.61	3304586.41

№ п/п	Координаты	
	X	Y
24	408919.63	3304593.70
25	408923.12	3304589.37
26	408931.94	3304596.45
1	408921.25	3304610.36
	На земельном участке с кадастровым номером ЗУ188-13	
	Площадь 219 кв.м	
1	408996.34	3304449.92
2	409010.89	3304464.06
3	409013.55	3304461.31
4	409020.03	3304467.51
5	409017.57	3304470.55
6	409019.01	3304471.71
7	409013.48	3304477.65
8	409006.80	3304471.71
9	409004.58	3304469.57
10	409004.75	3304463.67
11	408993.69	3304452.70
1	408996.34	3304449.92
	На земельном участке с кадастровым номером ЗУ188-14	
	Площадь 114 кв.м	
1	409013.55	3304461.31
2	409031.74	3304442.57
3	409036.74	3304446.80
4	409034.01	3304450.18
5	409029.15	3304450.43
6	409016.14	3304463.80
1	409013.55	3304461.31
	На земельном участке с кадастровым номером ЗУ188-16	
	Площадь 109 кв.м	
1	409108.93	3304443.33
2	409091.22	3304461.99
3	409087.20	3304458.19
4	409092.07	3304453.01
5	409094.97	3304452.75
6	409106.08	3304441.12
7	409106.32	3304440.86
1	409108.93	3304443.33
	На земельном участке с кадастровым номером ЗУ188-17	
	Площадь 47 кв.м	
1	409036.74	3304446.80
2	409039.61	3304449.22
3	409045.08	3304453.84
4	409042.35	3304457.23
5	409036.88	3304452.60
6	409034.01	3304450.18
1	409036.74	3304446.80
	На земельном участке с кадастровым номером ЗУ206-1	
	Площадь 752 кв.м	
1	408541.76	3304186.36
2	408602.96	3304245.05
3	408607.26	3304249.12
4	408605.30	3304251.22
5	408636.79	3304281.61
6	408623.52	3304295.13
7	408621.07	3304292.81
8	408623.98	3304289.80
9	408623.57	3304280.16
10	408610.00	3304265.52
11	408610.75	3304258.79
12	408538.46	3304189.80
13	408541.76	3304186.36
1	408541.76	3304186.36
	На земельном участке с кадастровым номером ЗУ206-5	
	Площадь 150 кв.м	
1	408688.99	3304273.22
2	408716.91	3304299.75
3	408714.18	3304302.63
4	408686.36	3304276.00
1	408688.99	3304273.22
	На земельном участке с кадастровым номером ЗУ206-12	
	Площадь 274 кв.м	
1	408538.46	3304189.80
2	408499.46	3304153.03
3	408503.26	3304149.12
4	408541.76	3304186.36
1	408538.46	3304189.80
	На земельном участке с кадастровым номером ЗУ212-3	
	Площадь 265 кв.м	
1	408096.49	3304330.81
2	408092.47	3304327.08
3	408111.00	3304307.14
4	408115.18	3304311.17
1	408096.49	3304330.81
5	408033.42	3304269.86
6	408012.17	3304249.12
7	408014.76	3304246.41
8	408036.04	3304267.18
5	408033.42	3304269.86
	На земельном участке с кадастровым номером ЗУ212-4	
	Площадь 420 кв.м	
1	408104.98	3304321.89
2	408112.88	3304329.41
3	408095.96	3304347.78
4	408087.41	3304356.90
5	408079.11	3304349.06
6	408088.24	3304339.47
1	408088.25	3304339.47
На земельном участке с кадастровым номером ЗУ212-8		
1	408231.79	3304325.79

№ п/п	Координаты	
	X	Y
2	408236.54	3304330.19
3	408210.73	3304358.25
4	408206.47	3304356.88
5	408225.97	3304335.74
6	408224.17	3304334.04
1	408231.79	3304325.79
	На земельном участке с кадастровым номером ЗУ212-12	
	Площадь 272 кв.м	
1	408122.08	3304171.89
2	408124.34	3304181.50
3	408121.00	3304185.06
4	408112.41	3304177.20
5	408154.11	3304132.98
6	408156.64	3304135.39
1	408122.08	3304171.89
	На земельном участке с кадастровым номером ЗУБ-4	
	Площадь 151 кв.м	
1	408990.76	3304234.75
2	408963.22	3304264.11
3	408960.51	3304261.51
4	408988.03	3304232.19
1	408990.76	3304234.75
	На земельном участке с кадастровым номером ЗУБ-5	
	Площадь 68 кв.м	
1	408932.67	3304199.41
2	408949.25	3304181.59
3	408958.16	3304172.17
4	408959.50	3304173.42
5	408940.16	3304193.96
6	408933.94	3304200.65
1	408932.67	3304199.41

4.7. Фрагмент чертежа межевания территории

4.7.1. Фрагмент квартала Б

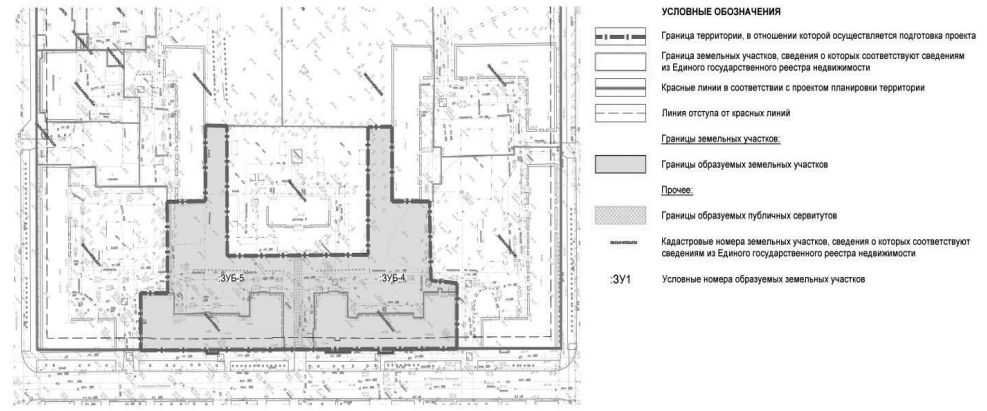

4.7.2. Фрагмент кварталов 182 и 182

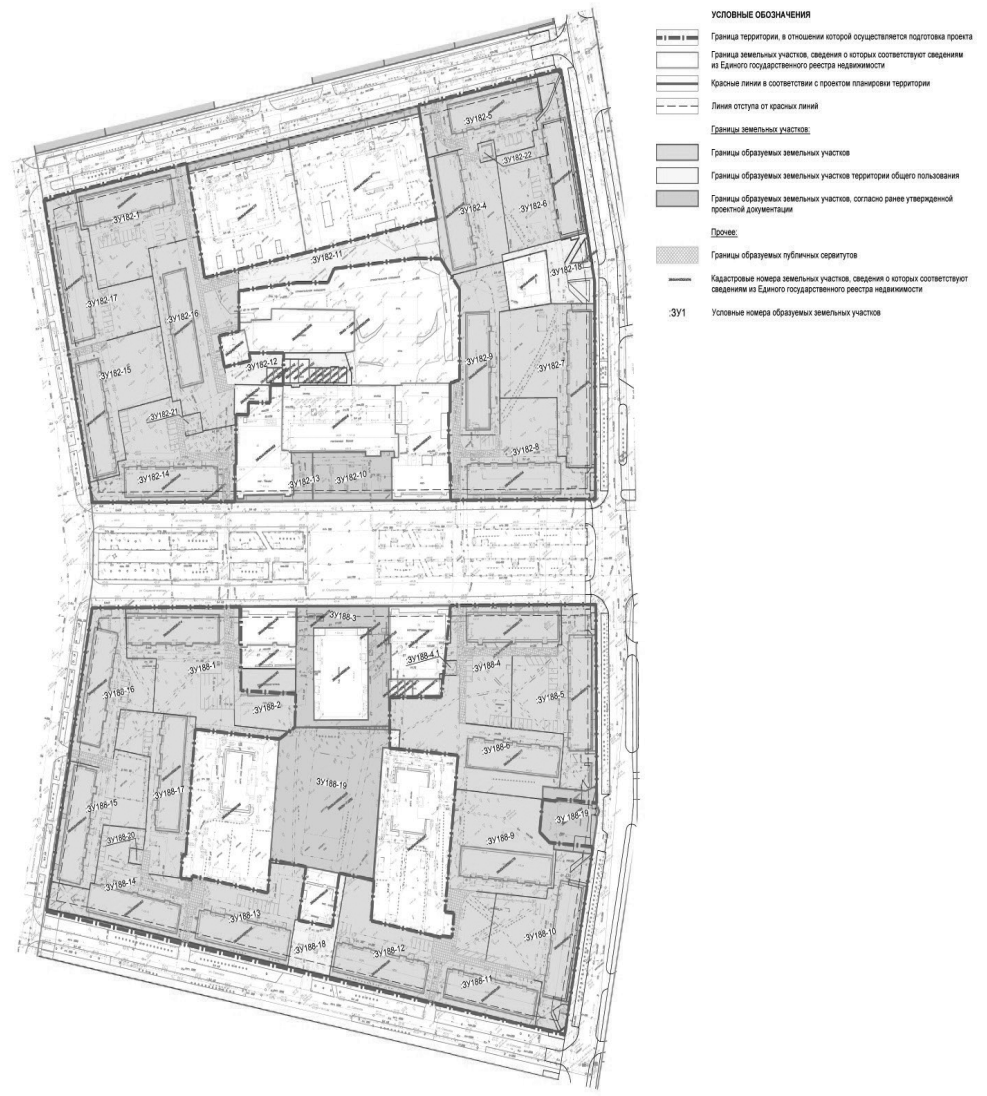

4.7.3. Фрагмент квартала 206

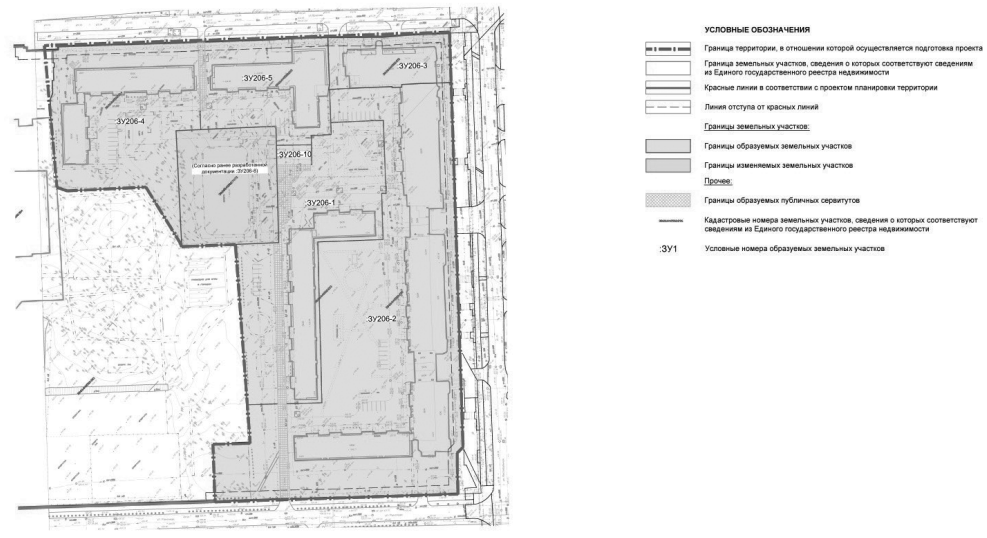

4.7.4. Фрагмент квартала 212

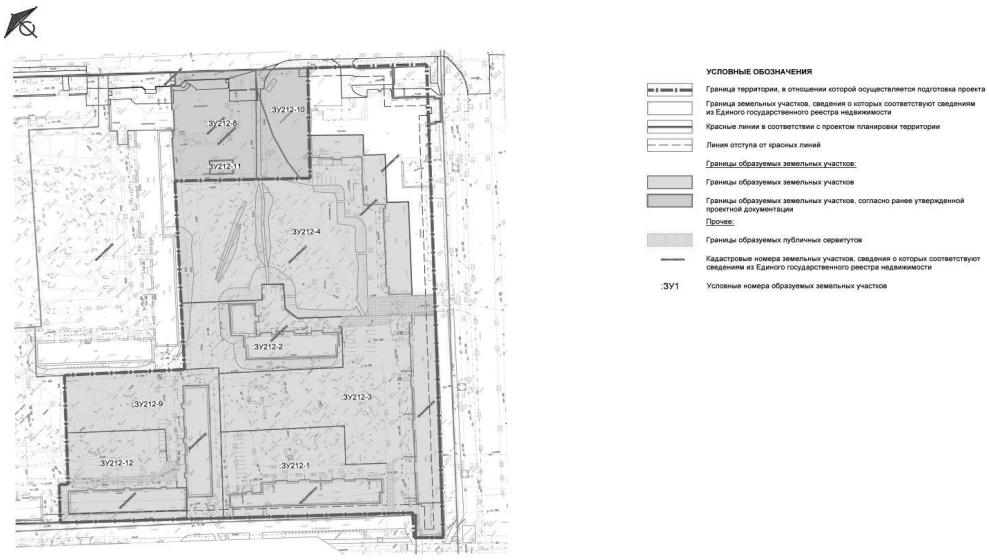

Материалы по обоснованию
проекта межевания территории

4.8. Фрагмент чертежа межевания территории (материалы по обоснованию)

4.8.1. Фрагмент квартала Б

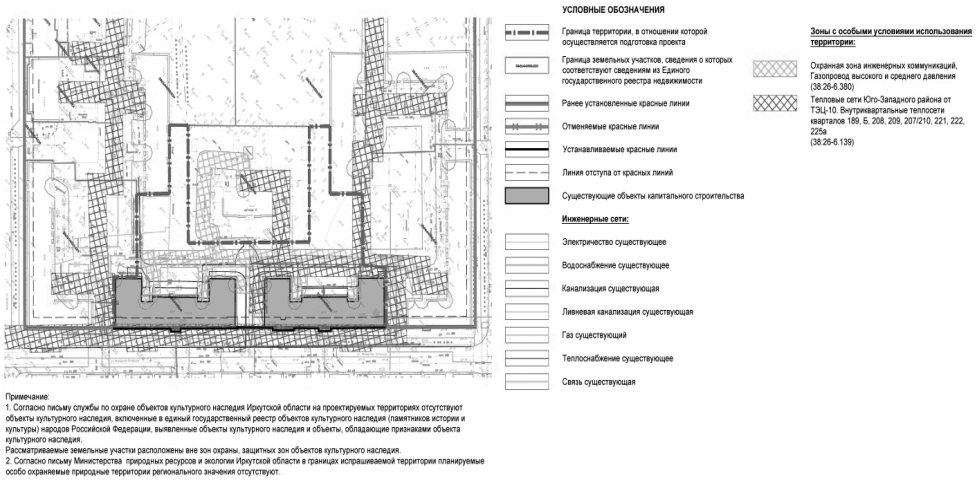

4.8.2. Фрагмент кварталов 182 и 182

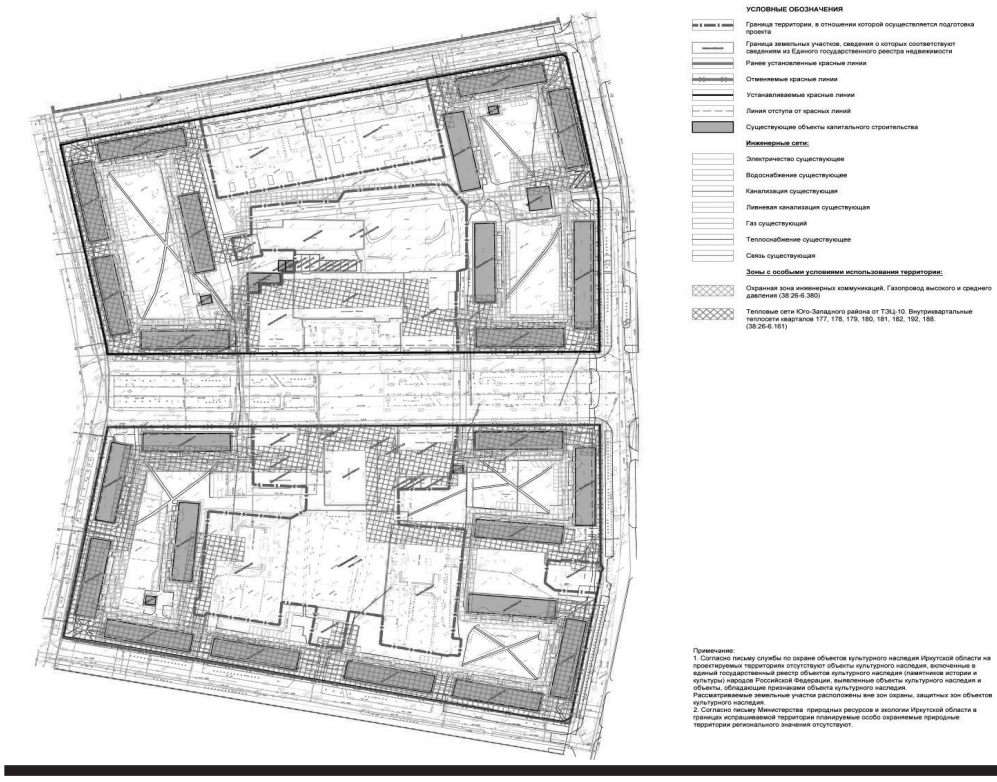

4.8.3. Фрагмент квартала 206

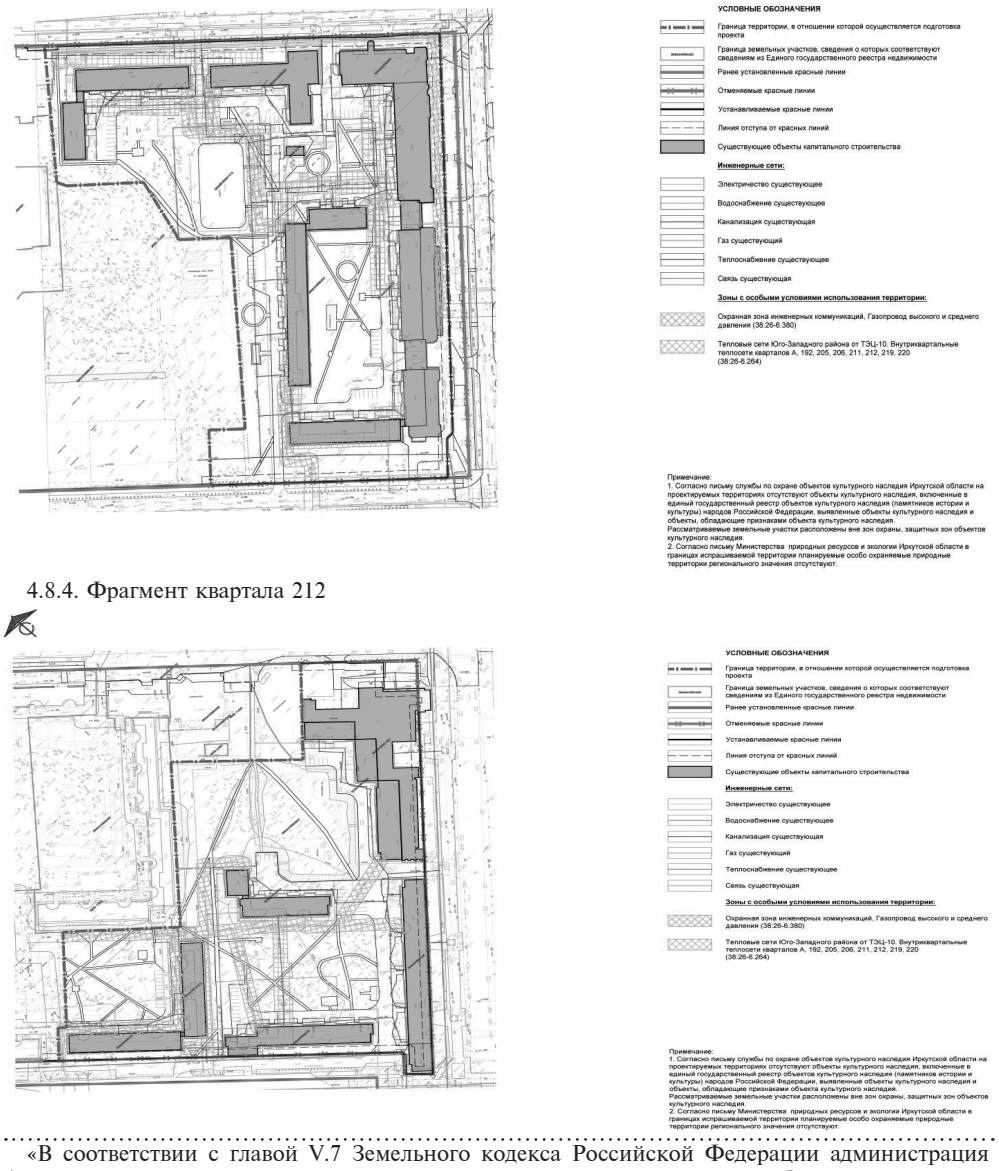

4.8.4. Фрагмент квартала 212

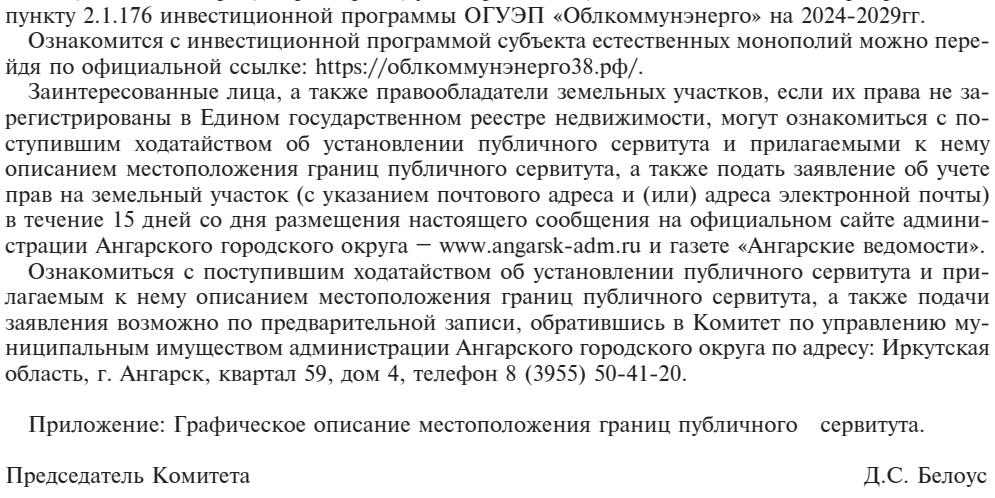

«В соответствии с главой V.7 Земельного кодекса Российской Федерации администрация Ангарского городского округа извещает о возможном установлении публичного сервитута общей площадью 1 644 кв.м, в отношении земельных участков с кадастровыми номерами 38:26:040701:1948, 38:26:040701:2002, 38:26:040701:2709 и земель государственная собственность на которые не разграничена в кадастровом квартале 38:26:040701 с местоположением: Иркутская область, г. Ангарск, мкр Стрица, ул. Норильская, необходимых для строительства и эксплуатации объектов электросетевого хозяйства «Строительство КВЛ-6 кВ, КТПН 400/6/0,4 кВ, ВЛИ-0,4 кВ г. Ангарск, мкр Старица, ул. Норильская», в целях выполнения мероприятий по пункту 2.1.176 инвестиционной программы ОГУЭП «Облкоммунэнерго» на 2024-2029гг.

Ознакомится с инвестиционной программой субъекта естественных монополий можно перейдя по официальной ссылке: https://облкоммунэнерго38.рф/.

Заинтересованные лица, а также правообладатели земельных участков, если их права не зарегистрированы в Едином государственном реестре недвижимости, могут ознакомиться с поступившим ходатайством об установлении публичного сервитута и прилагаемыми к нему описанием местоположения границ публичного сервитута, а также подать заявление об учете прав на земельный участок (с указанием почтового адреса и (или) адреса электронной почты) в течение 15 дней со дня размещения настоящего сообщения на официальном сайте администрации Ангарского городского округа − www.angarsk-adm.ru и газете «Ангарские ведомости».

Ознакомиться с поступившим ходатайством об установлении публичного сервитута и прилагаемым к нему описанием местоположения границ публичного сервитута, а также подачи заявления возможно по предварительной записи, обратившись в Комитет по управлению муниципальным имуществом администрации Ангарского городского округа по адресу: Иркутская область, г. Ангарск, квартал 59, дом 4, телефон 8 (3955) 50-41-20.

Приложение: Графическое описание местоположения границ публичного сервитута.

Председатель Комитета Д.С. Белоус

Графическое описание местоположения границ публичного сервитута **Публичный сервитут**		
(наименование объекта, местоположение границ которого описано (далее - объект))		
Раздел 1		
Сведения об объекте		
№ п/п	**Характеристики объекта**	**Описание характеристик**
1	**2**	**3**
1.	Местоположение объекта	Иркутская область, г.о Ангарский
2.	Площадь объекта +/- величина погрешности определения площади (Р +/- Дельта Р)	1644 +/- 14 мI
3.	Иные характеристики объекта	Площадь испрашиваемого публичного сервитута в границах населенного пункта г.Ангарск, в отношении части земельного участка с кадастровым номером 38:26:040701:1948, 8 кв. м. Площадь испрашиваемого публичного сервитута в границах населенного пункта г.Ангарск, в отношении неразграниченных земель, расположенных в кадастровом квартале 38:26:040701, 138 кв. м. Площадь испрашиваемого публичного сервитута в границах населенного пункта г.Ангарск, в отношении части земельного участка с кадастровым номером 38:26:040701:2002, 586 кв. м. Площадь испрашиваемого публичного сервитута в границах населенного пункта г.Ангарск, в отношении части земельного участка с кадастровым номером 38:26:040701:2709, 912 кв. м. Срок публичного сервитута 49 лет. Обладатель публичного сервитута: Областное государственное унитарное энергетическое предприятие «Электросетевая компания по эксплуатации электрических сетей «Облкоммунэнерго» (ОГУЭП «Облкоммунэнерго»), ИНН:3800000252, ОГРН:1023801542412. Почтовый адрес:664009, г.Иркутск, ул.Ширямова, 54, а/я52, адрес электронной почты: info@oblkomenergo.ru.

Раздел 2

Сведения о местоположении границ объекта

1. Система координат МСК-38, зона 3

2. Сведения о характерных точках границ объекта

Обозначение характерных точек границ	Координаты, м		Метод определения координат характерной точки	Средняя квадратическая погрешность положения характерной точки (Mt), м	Описание обозначения точки на местности (при наличии)
	X	Y			
1	2	3	4	5	6
1	410325.75	3304843.25	Аналитический метод	0.1	-
2	410335.30	3304851.49	Аналитический метод	0.1	-
3	410367.47	3304866.27	Аналитический метод	0.1	-
4	410403.21	3304866.85	Аналитический метод	0.1	-
5	410471.72	3304694.38	Аналитический метод	0.1	-
6	410487.39	3304690.38	Аналитический метод	0.1	-
7	410549.71	3304733.74	Аналитический метод	0.1	-
8	410655.77	3304817.04	Аналитический метод	0.1	-
9	410653.29	3304820.18	Аналитический метод	0.1	-
10	410550.30	3304739.07	Аналитический метод	0.1	-
11	410546.60	3304737.06	Аналитический метод	0.1	-
12	410485.62	3304694.63	Аналитический метод	0.1	-
13	410473.64	3304696.50	Аналитический метод	0.1	-
14	410406.08	3304868.90	Аналитический метод	0.1	-
15	410367.02	3304868.27	Аналитический метод	0.1	-
16	410334.21	3304853.19	Аналитический метод	0.1	-
17	410323.57	3304844.01	Аналитический метод	0.1	-
1	410325.75	3304843.25	Аналитический метод	0.1	-
18	410658.22	3304806.73	Аналитический метод	0.1	-
19	410659.00	3304807.36	Аналитический метод	0.1	-
20	410658.37	3304808.14	Аналитический метод	0.1	-
21	410657.59	3304807.51	Аналитический метод	0.1	-

2. Сведения о характерных точках границ объекта

Обозначение характерных точек границ	Координаты, м		Метод определения координат характерной точки	Средняя квадратическая погрешность положения характерной точки (Mt), м	Описание обозначения точки на местности (при наличии)
	X	Y			
1	2	3	4	5	6
18	410658.22	3304806.73	Аналитический метод	0.1	-
22	410602.66	3304761.95	Аналитический метод	0.1	-
23	410603.44	3304762.58	Аналитический метод	0.1	-
24	410602.81	3304763.36	Аналитический метод	0.1	-
25	410602.03	3304762.73	Аналитический метод	0.1	-
22	410602.66	3304761.95	Аналитический метод	0.1	-
26	410520.56	3304702.03	Аналитический метод	0.1	-
27	410521.34	3304702.65	Аналитический метод	0.1	-
28	410520.72	3304703.43	Аналитический метод	0.1	-
29	410519.94	3304702.81	Аналитический метод	0.1	-
26	410520.56	3304702.03	Аналитический метод	0.1	-
30	410481.41	3304674.06	Аналитический метод	0.1	-
31	410482.19	3304674.69	Аналитический метод	0.1	-
32	410481.56	3304675.47	Аналитический метод	0.1	-
33	410480.79	3304674.84	Аналитический метод	0.1	-
30	410481.41	3304674.06	Аналитический метод	0.1	-

3. Сведения о характерных точках части (частей) границы объекта

Обозначение характерных точек части границы	Координаты, м		Метод определения координат характерной точки	Средняя квадратическая погрешность положения характерной точки (Mt), м	Описание обозначения точки на местности (при наличии)
	X	Y			
1	2	3	4	5	6
-	-	-	-	-	-

Раздел 3

Сведения о местоположении измененных (уточненных) границ объекта

1. Система координат -

2. Сведения о характерных точках границ объекта

Обозначение характерных точек границ	Существующие координаты, м		Измененные (уточненные) координаты, м		Метод определения координат характерной точки	Средняя квадратическая погрешность положения характерной точки (Mt), м	Описание обозначения точки на местности (при наличии)
	X	Y	X	Y			
1	2	3	4	5	6	7	8
-	-	-	-	-	-	-	

3. Сведения о характерных точках части (частей) границы объекта

Обозначение характерных точек части границы	Существующие координаты, м		Измененные (уточненные) координаты, м		Метод определения координат характерной точки	Средняя квадратическая погрешность положения характерной точки (Mt), м	Описание обозначения точки на местности (при наличии)
	X	Y	X	Y			
1	2	3	4	5	6	7	8
-	-	-	-	-	-	-	

СХЕМА РАСПОЛОЖЕНИЯ ГРАНИЦ ПУБЛИЧНОГО СЕРВИТУТА

Масштаб 1:1000

Условные обозначения:

:ПС1	- обозначение образуемого публичного сервитута
	- образуемая граница публичного сервитута
	- размещение сооружения, объект электросетевого хозяйства: ВЛ 0,4 кВ
	- размещение сооружения, объект электросетевого хозяйства: ВЛ 6/0,4 кВ
	- размещение сооружения, объект электросетевого хозяйства: ВЛ 6 кВ
	- размещение сооружения, объект электросетевого хозяйства: КЛ-6 кВ
	- размещение сооружения, объект электросетевого хозяйства: опора ВЛ
	- существующая часть границы, имеющиеся в ЕГРН, сведения о которой достаточны для определения ее местоположения
	- данные геодезической сьемки
• н1	- обозначение характерной точки образуемой границы публичного сервитута

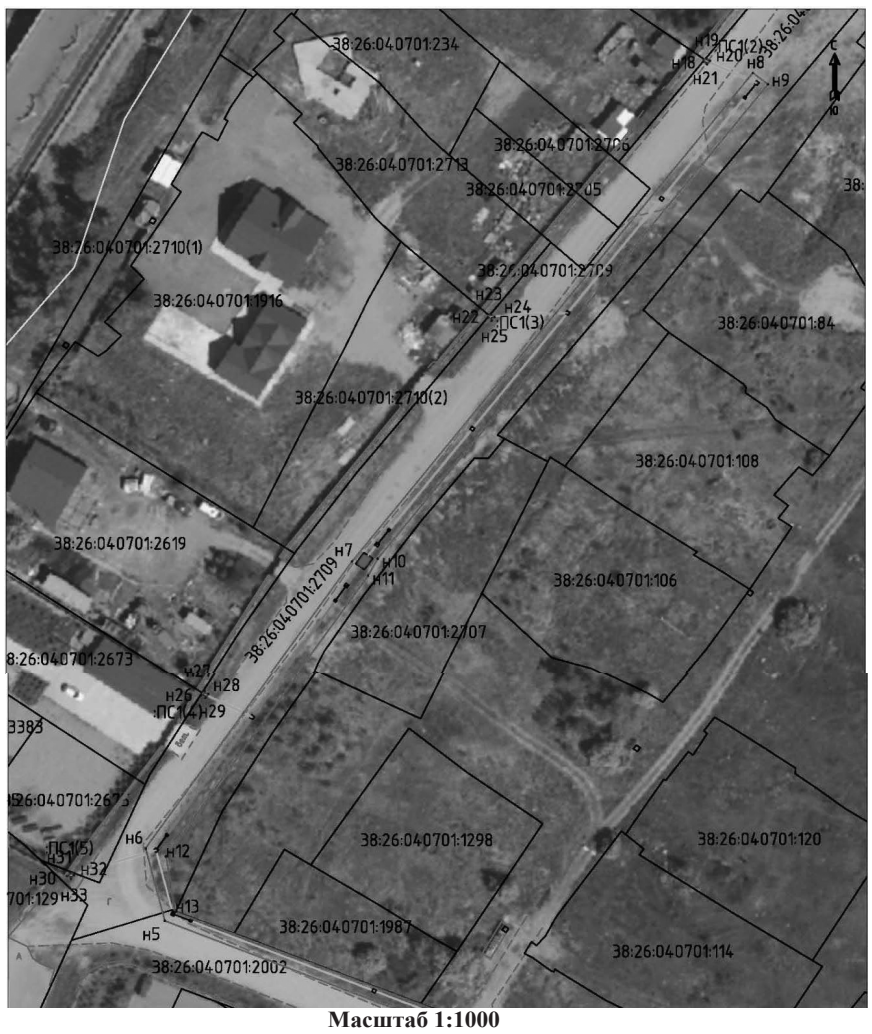

Масштаб 1:1000

Условные обозначения:

:ПС1	- обозначение образуемого публичного сервитута
	- образуемая граница публичного сервитута
	- размещение сооружения, объект электросетевого хозяйства: ВЛ 0,4 кВ
	- размещение сооружения, объект электросетевого хозяйства: ВЛ 6/0,4 кВ
	- размещение сооружения, объект электросетевого хозяйства: ВЛ 6 кВ
	- размещение сооружения, объект электросетевого хозяйства: КЛ-6 кВ
	- размещение сооружения, объект электросетевого хозяйства: опора ВЛ
	- существующая часть границы, имеющиеся в ЕГРН, сведения о которой достаточны для определения ее местоположения
	- данные геодезической сьемки
• н1	- обозначение характерной точки образуемой границы публичного сервитута

ОФИЦИАЛЬНЫЕ НОВОСТИ АГО

«В соответствии с главой V.7 Земельного кодекса Российской Федерации администрация Ангарского городского округа извещает о возможном установлении публичного сервитута общей площадью 1 022 кв.м, в отношении земельных участков с кадастровыми номерами 38:26:040905:276, 38:26:040905:1, 38:26:040901:1300 и земель государственная собственность на которые не разграничена в кадастровом квартале 38:26:040901 с местоположением: Иркутская область, Ангарский городской округ, г. Ангарск, мкр Майск, мкр Северный, необходимых для строительства и эксплуатации объектов электросетевого хозяйства «Строительство КВЛ-6 кВ, с ВЛИ-0,4 кВ ф. Садоводство в г. Ангарск» в целях выполнения мероприятий по пункту 2.1.176 инвестиционной программы ОГУЭП «Облкоммунэнерго» на 2024 2029гг.

Ознакомится с инвестиционной программой субъекта естественных монополий можно перейдя по официальной ссылке: https://облкоммунэнерго38.рф/.

Заинтересованные лица, а также правообладатели земельных участков, если их права не зарегистрированы в Едином государственном реестре недвижимости, могут ознакомиться с поступившим ходатайством об установлении публичного сервитута и прилагаемыми к нему описанием местоположения границ публичного сервитута, а также подать заявление об учете прав на земельный участок (с указанием почтового адреса и (или) адреса электронной почты) в течение 15 дней со дня размещения настоящего сообщения на официальном сайте администрации Ангарского городского округа – www.angarsk-adm.ru и газете «Ангарские ведомости».

Ознакомиться с поступившим ходатайством об установлении публичного сервитута и прилагаемым к нему описанием местоположения границ публичного сервитута, а также подачи заявления возможно по предварительной записи, обратившись в Комитет по управлению муниципальным имуществом администрации Ангарского городского округа по адресу: Иркутская область, г. Ангарск, квартал 59, дом 4, телефон 8 (3955) 50-41-20.

Приложение: Графическое описание местоположения границ публичного сервитута.

Председатель Комитета Д.С. Белоус

Графическое описание местоположения границ публичного сервитута
Публичный сервитут

(наименование объекта, местоположение границ которого описано (далее - объект))

Раздел **1**

Сведения об объекте

№ п/п	Характеристики объекта	Описание характеристик
1	2	3
1.	Местоположение объекта	Иркутская область, г.о Ангарский
2.	Площадь объекта +/- величина погрешности определения площади (Р +/- Дельта Р)	1022 +/- 11 мI
3.	Иные характеристики объекта	Площадь испрашиваемого публичного сервитута в границах населенного пункта г.Ангарск, в отношении части земельного участка с кадастровым номером 38:26:040905:276, 39 кв. м. Площадь испрашиваемого публичного сервитута в границах населенного пункта г.Ангарск, в отношении неразграниченных земель, расположенных в кадастровом квартале 38:26:040901, 795 кв. м. Площадь испрашиваемого публичного сервитута в границах населенного пункта г.Ангарск, в отношении части земельного участка с кадастровым номером 38:26:040905:1, 172 кв. м. Площадь испрашиваемого публичного сервитута в границах населенного пункта г.Ангарск, в отношении части земельного участка с кадастровым номером 38:26:040901:1300, 16 кв. м. Срок публичного сервитута 49 лет. Обладатель публичного сервитута: Областное государственное унитарное энергетическое предприятие «Электросетевая компания по эксплуатации электрических сетей «Облкоммунэнерго» (ОГУЭП «Облкоммунэнерго»), ИНН:3800000252, ОГРН:1023801542412. Почтовый адрес:664009, г.Иркутск, ул.Ширямова, 54, а/я52, адрес электронной почты: info@oblkomenergo.ru.

Раздел 2

Сведения о местоположении границ объекта

1. Система координат МСК-38, зона 3

2. Сведения о характерных точках границ объекта

Обозначение характерных точек границ	Координаты, м		Метод определения координат характерной точки	Средняя квадратическая погрешность положения характерной точки (Mt), м	Описание обозначения точки на местности (при наличии)
	X	Y			
1	2	3	4	5	6
1	416050.02	3307392.66	Аналитический метод	0.1	-
2	416052.87	3307391.57	Аналитический метод	0.1	-
3	416060.85	3307410.74	Аналитический метод	0.1	-
4	416067.15	3307411.18	Аналитический метод	0.1	-
5	416076.66	3307440.86	Аналитический метод	0.1	-
6	416079.98	3307439.53	Аналитический метод	0.1	-
7	416080.69	3307441.23	Аналитический метод	0.1	-
8	416076.57	3307442.96	Аналитический метод	0.1	-
9	416103.01	3307500.07	Аналитический метод	0.1	-
10	416101.98	3307501.23	Аналитический метод	0.1	-
11	416111.59	3307523.82	Аналитический метод	0.1	-
12	416117.93	3307538.71	Аналитический метод	0.1	-
13	416124.92	3307550.97	Аналитический метод	0.1	-
14	416127.48	3307559.25	Аналитический метод	0.1	-
15	416138.01	3307585.73	Аналитический метод	0.1	-
16	416141.73	3307593.42	Аналитический метод	0.1	-
17	416144.94	3307599.57	Аналитический метод	0.1	-
18	416151.52	3307613.76	Аналитический метод	0.1	-
19	416161.36	3307636.75	Аналитический метод	0.1	-
20	416162.37	3307636.47	Аналитический метод	0.1	-
21	416173.74	3307659.47	Аналитический метод	0.1	-
22	416173.38	3307659.64	Аналитический метод	0.1	-
23	416189.23	3307693.21	Аналитический метод	0.1	-
24	416192.16	3307700.28	Аналитический метод	0.1	-
25	416205.20	3307729.30	Аналитический метод	0.1	-
26	416205.48	3307729.74	Аналитический метод	0.1	-
27	416213.49	3307740.42	Аналитический метод	0.1	-
28	416227.55	3307772.04	Аналитический метод	0.1	-
29	416229.82	3307778.50	Аналитический метод	0.1	-
30	416231.99	3307783.20	Аналитический метод	0.1	-
31	416235.90	3307791.43	Аналитический метод	0.1	-
32	416232.43	3307802.80	Аналитический метод	0.1	-
33	416229.61	3307812.06	Аналитический метод	0.1	-
34	416208.82	3307815.62	Аналитический метод	0.1	-
35	416205.90	3307816.12	Аналитический метод	0.1	-
36	416177.57	3307810.10	Аналитический метод	0.1	-
37	416156.47	3307813.59	Аналитический метод	0.1	-
38	416128.81	3307822.85	Аналитический метод	0.1	-
39	416083.07	3307832.36	Аналитический метод	0.1	-
40	416082.54	3307831.44	Аналитический метод	0.1	-
41	416128.54	3307821.88	Аналитический метод	0.1	-
42	416156.22	3307812.61	Аналитический метод	0.1	-
43	416177.60	3307809.09	Аналитический метод	0.1	-
44	416205.92	3307815.10	Аналитический метод	0.1	-
45	416207.69	3307814.80	Аналитический метод	0.1	-
46	416228.83	3307811.18	Аналитический метод	0.1	-
47	416231.91	3307801.09	Аналитический метод	0.1	-

2. Сведения о характерных точках границ объекта

Обозначение характерных точек границ	Координаты, м		Метод определения координат характерной точки	Средняя квадратическая погрешность положения характерной точки (Mt), м	Описание обозначения точки на местности (при наличии)
	X	Y			
1	2	3	4	5	6
48	416234.82	3307791.53	Аналитический метод	0.1	-
49	416234.53	3307790.89	Аналитический метод	0.1	-
50	416234.29	3307790.36	Аналитический метод	0.1	-
51	416228.97	3307778.73	Аналитический метод	0.1	-
52	416212.60	3307740.92	Аналитический метод	0.1	-
53	416204.82	3307730.43	Аналитический метод	0.1	-
54	416204.52	3307730.02	Аналитический метод	0.1	-
55	416172.48	3307660.06	Аналитический метод	0.1	-
56	416172.06	3307660.25	Аналитический метод	0.1	-
57	416158.82	3307634.29	Аналитический метод	0.1	-
58	416144.29	3307602.43	Аналитический метод	0.1	-
59	416129.76	3307570.57	Аналитический метод	0.1	-
60	416122.23	3307552.37	Аналитический метод	0.1	-
61	416118.63	3307556.41	Аналитический метод	0.1	-
62	416103.14	3307566.54	Аналитический метод	0.1	-
63	416087.07	3307560.14	Аналитический метод	0.1	-
64	416087.46	3307559.22	Аналитический метод	0.1	-
65	416103.03	3307565.42	Аналитический метод	0.1	-
66	416118.60	3307555.09	Аналитический метод	0.1	-
67	416121.82	3307551.37	Аналитический метод	0.1	-
68	416074.77	3307443.24	Аналитический метод	0.1	-
69	416065.53	3307414.08	Аналитический метод	0.1	-
70	416060.08	3307413.48	Аналитический метод	0.1	-
71	416058.70	3307413.72	Аналитический метод	0.1	-
1	416050.02	3307392.66	Аналитический метод	0.1	-

3. Сведения о характерных точках части (частей) границы объекта

Обозначение характерных точек части границы	Координаты, м		Метод определения координат характерной точки	Средняя квадратическая погрешность положения характерной точки (Mt), м	Описание обозначения точки на местности (при наличии)
	X	Y			
1	2	3	4	5	6
-	-	-	-	-	-

Раздел **3**

Сведения о местоположении измененных **(уточненных)** границ объекта

1. Система координат -

2. Сведения о характерных точках границ объекта

Обозначение характерных точек границ	Существующие координаты, м		Измененные (уточненные) координаты, м		Метод определения координат характерной точки	Средняя квадратическая погрешность положения характерной точки (Mt), м	Описание обозначения точки на местности (при наличии)
	X	Y	X	Y			
1	2	3	4	5	6	7	8
-	-	-	-	-	-	-	

3. Сведения о характерных точках части (частей) границы объекта

Обозначение характерных точек части границы	Существующие координаты, м		Измененные (уточненные) координаты, м		Метод определения координат характерной точки	Средняя квадратическая погрешность положения характерной точки (Mt), м	Описание обозначения точки на местности (при наличии)
	X	Y	X	Y			
1	2	3	4	5	6	7	8
-	-	-	-	-	-	-	

СХЕМА РАСПОЛОЖЕНИЯ ГРАНИЦ ПУБЛИЧНОГО СЕРВИТУТА

Масштаб 1:500

Условные обозначения:

:ПС1	- обозначение образуемого публичного сервитута
	- образуемая граница публичного сервитута
	- размещение сооружения, объект электросетевого хозяйства: ВЛ 6 кВ
	- размещение сооружения, объект электросетевого хозяйства: ВЛ 6/0,4 кВ
	- размещение сооружения, объект электросетевого хозяйства: КЛ-6 кВ
	- размещение сооружения, объект электросетевого хозяйства: опора ВЛ
	- существующая часть границы, имеющиеся в ЕГРН, сведения о которой достаточны для определения ее местоположения
	- данные геодезической сьемки
н1	- обозначение характерной точки образуемой границы публичного сервитута

Масштаб 1:500

Условные обозначения:

:ПС1	- обозначение образуемого публичного сервитута
	- образуемая граница публичного сервитута
	- размещение сооружения, объект электросетевого хозяйства: ВЛ 6 кВ
	- размещение сооружения, объект электросетевого хозяйства: ВЛ 6/0,4 кВ
	- размещение сооружения, объект электросетевого хозяйства: КЛ-6 кВ
	- размещение сооружения, объект электросетевого хозяйства: опора ВЛ
	- существующая часть границы, имеющиеся в ЕГРН, сведения о которой достаточны для определения ее местоположения
	- данные геодезической сьемки
н1	- обозначение характерной точки образуемой границы публичного сервитута

Масштаб 1:500

Условные обозначения:

:ПС1	- обозначение образуемого публичного сервитута
	- образуемая граница публичного сервитута
	- размещение сооружения, объект электросетевого хозяйства: ВЛ 6 кВ
	- размещение сооружения, объект электросетевого хозяйства: ВЛ 6/0,4 кВ
	- размещение сооружения, объект электросетевого хозяйства: КЛ-6 кВ
	- размещение сооружения, объект электросетевого хозяйства: опора ВЛ
	- существующая часть границы, имеющиеся в ЕГРН, сведения о которой достаточны для определения ее местоположения
	- данные геодезической сьемки
н1	- обозначение характерной точки образуемой границы публичного сервитута

Масштаб 1:500

Условные обозначения:

:ПС1	- обозначение образуемого публичного сервитута
	- образуемая граница публичного сервитута
	- размещение сооружения, объект электросетевого хозяйства: ВЛ 6 кВ
	- размещение сооружения, объект электросетевого хозяйства: ВЛ 6/0,4 кВ
	- размещение сооружения, объект электросетевого хозяйства: КЛ-6 кВ
	- размещение сооружения, объект электросетевого хозяйства: опора ВЛ
	- существующая часть границы, имеющиеся в ЕГРН, сведения о которой достаточны для определения ее местоположения
	- данные геодезической сьемки
н1	- обозначение характерной точки образуемой границы публичного сервитута

Масштаб 1:500

Условные обозначения:

:ПС1	- обозначение образуемого публичного сервитута
	- образуемая граница публичного сервитута
	- размещение сооружения, объект электросетевого хозяйства: ВЛ 6 кВ
	- размещение сооружения, объект электросетевого хозяйства: ВЛ 6/0,4 кВ
	- размещение сооружения, объект электросетевого хозяйства: КЛ-6 кВ
	- размещение сооружения, объект электросетевого хозяйства: опора ВЛ
	- существующая часть границы, имеющиеся в ЕГРН, сведения о которой достаточны для определения ее местоположения
	- данные геодезической съемки
• н1	- обозначение характерной точки образуемой границы публичного сервитута

Масштаб 1:500

Условные обозначения:

:ПС1	- обозначение образуемого публичного сервитута
	- образуемая граница публичного сервитута
	- размещение сооружения, объект электросетевого хозяйства: ВЛ 6 кВ
	- размещение сооружения, объект электросетевого хозяйства: ВЛ 6/0,4 кВ
	- размещение сооружения, объект электросетевого хозяйства: КЛ-6 кВ
	- размещение сооружения, объект электросетевого хозяйства: опора ВЛ
	- существующая часть границы, имеющиеся в ЕГРН, сведения о которой достаточны для определения ее местоположения
	- данные геодезической съемки
• н1	- обозначение характерной точки образуемой границы публичного сервитута

ИНФОРМАЦИОННОЕ СООБЩЕНИЕ О ПРОВЕДЕНИИ АУКЦИОНОВ ПО ПРОДАЖЕ МУНИЦИПАЛЬНОГО ИМУЩЕСТВА АДМИНИСТРАЦИИ АНГАРСКОГО ГОРОДСКОГО ОКРУГА В ЭЛЕКТРОННОЙ ФОРМЕ

Комитет по управлению муниципальным имуществом администрации Ангарского городского округа (далее по тексту – продавец) извещает о проведении открытого по составу участников и открытого по форме подачи предложений по цене аукциона в электронной форме по продаже муниципального имущества: (официальные сайты www.angarsk-adm.ru, www.torgi.gov.ru)

Наименование муниципального имущества	Начальная цена - цена первоначального предложения, руб. (с учетом НДС)	Задаток 10% от цены первоначального предложения, руб.	Шаг аукциона, руб.	Обременение	Решение об условиях приватизации принятое администрацией Ангарского городского округа	Сведения о предыдущих торгах
1. Легковой FORD ФОРД «ФОКУС», идентификационный номер (VIN)-X9FMXXEEBMCC12846, год выпуска – 2012, модель, № двигателя PNDA CC12846, ПТС 47 НН 340376	531 000,00	53 100,00	10 000,00	-	Постановление администрации АГО от 02.06.2025 № 736-па	Аукцион не проводился

Продавец: Комитет по управлению муниципальным имуществом администрации Ангарского городского округа

Место нахождения, почтовый адрес: 665830, Иркутская обл., г. Ангарск, квартал 59, дом 4.

Ответственное лицо Продавца по вопросам проведения Аукциона: главный специалист отдела управления муниципальным имуществом Комитета по управлению муниципальным имуществом администрации Ангарского городского округа – Томилина Елена Александровна.

Контактные телефоны: 8 (3955) 504-109

адрес электронной почты: TomilinaEA@mail.angarsk-adm.ru

Организатором торгов выступает ООО «РТС - тендер». (В соответствии Федеральным законом от 21.12.2001 № 178-ФЗ «О приватизации государственного и муниципального имущества», Постановлением Правительства РФ от 27.08.2012 № 860 «Об организации и проведении продажи государственного или муниципального имущества в электронной форме»).

Место нахождения: 121151, г. Москва, набережная Тараса Шевченко, д.23-А

Сайт: www.rts-tender.ru

Адрес электронной почты: iSupport@rts-tender.ru

тел.: +7 (499) 653 77 00, +7 (499) 653-55-00, +7 (800) 500-7-500, факс: +7 (495) 733-95-19.

Для обеспечения доступа к участию в аукционе по продаже муниципального имущества в электронной форме (далее по тексту - аукцион) претендентам необходимо пройти регистрацию в соответствии с Регламентом электронной площадки Организатора торгов на сайте www.rts-tender.ru (далее - электронная площадка).

Дата и время регистрации на электронной площадке претендентов на участие в аукционе осуществляется ежедневно, круглосуточно, но не позднее даты и времени окончания подачи (приема) заявок, указанных в извещении.

Регистрация на электронной площадке осуществляется без взимания платы.

Регистрации на электронной площадке подлежат Претенденты, ранее не зарегистрированные на электронной площадке или регистрация которых на электронной площадке была ими прекращена.

Порядок работы Претендента на электронной площадке, системные требования и требования к программному обеспечению устанавливаются Организатором и размещены на сайте Организатора https://www.rts-tender.ru/

Место и срок приема заявок:

Подача заявок осуществляется через электронную площадку в форме электронных документов либо электронных образов документов (документов на бумажном носителе, преобразованных в электронно-цифровую форму путем сканирования с сохранением их реквизитов), заверенных усиленной квалифицированной электронной подписью претендента или участника либо лица, имеющего право действовать от имени соответственно претендента или участника. Наличие электронной подписи означает, что документы и сведения, поданные в форме электронных документов, направлены от имени соответственно претендента, участника и отправитель несет ответственность за подлинность и достоверность таких документов и сведений.

Заявка подается путем заполнения ее электронной формы, размещенной в открытой для доступа неограниченного круга лиц части электронной площадки на сайте https://www.rts-tender.ru/, по форме приложения 1 к информационному сообщению, с приложением электронных образов следующих документов:

1. Юридические лица предоставляют:

- заверенные копии учредительных документов;

- документ по форме приложения 3 к информационному сообщению, содержащий сведения о доле Российской Федерации, субъекта Российской Федерации или муниципального образования в уставном капитале юридического лица или реестр владельцев акций либо выписка из него или заверенное печатью юридического лица (при наличии печати) и подписанное его руководителем письмо;

- документ, который подтверждает полномочия руководителя юридического лица на осуществление действий от имени юридического лица (копия решения о назначении этого лица или о его избрании) и в соответствии с которым руководитель юридического лица обладает правом действовать от имени юридического лица без доверенности.

2. Физические лица предъявляют документ, удостоверяющий личность (представляют копии всех его листов).

В случае, если от имени претендента действует его представитель по доверенности, к заявке должна быть приложена доверенность на осуществление действий от имени претендента, оформленная в установленном порядке, или нотариально заверенная копия такой доверенности. В случае, если доверенность на осуществление действий от имени претендента подписана лицом, уполномоченным руководителем юридического лица, заявка должна содержать также документ, подтверждающий полномочия этого лица.

Одно лицо имеет право подать только одну заявку.

В течение одного часа со времени поступления заявки организатор сообщает претенденту о ее поступлении путем направления уведомления.

Претендент не допускается к участию в аукционе по следующим основаниям:

- представленные документы не подтверждают право претендента быть покупателем в соответствии с законодательством Российской Федерации;

- представлены не все документы в соответствии с перечнем, указанным в информационном сообщении (за исключением предложений о цене государственного или муниципального имущества на аукционе), или оформление указанных документов не соответствует законодательству Российской Федерации;

- заявка подана лицом, не уполномоченным претендентом на осуществление таких действий;

- не подтверждено поступление в установленный срок задатка на счета, указанные в информационном сообщении.

Перечень оснований отказа претенденту в участии в аукционе является исчерпывающим.

Дата и время начала подачи заявок: 10.06.2025 с 09 час 00 мин. по московскому времени.

Дата и время окончания подачи заявок: 07.07.2025 в 09 час 00 мин. по московскому времени.

Заявки с прилагаемыми к ним документами, а также предложения о цене имущества, поданные с нарушением установленного срока, на электронной площадке не регистрируются.

Претендент вправе не позднее дня окончания приема заявок отозвать заявку путем направления уведомления об отзыве заявки на электронную площадку.

Дата определения участников аукциона, проводимого в электронной форме: 09.07.2025 в 09 час 00 мин. по московскому времени.

Дата и время проведения аукциона – 11.07.2025 в 05 час 00 мин. по московскому времени.

Порядок внесения и возврата задатка:

Порядок внесения задатка определяется регламентом работы электронной площадки Организатора www.rts-tender.ru

Данное сообщение является публичной офертой для заключения договора о задатке в соответствии со статьей 437 Гражданского кодекса Российской Федерации, а подача претендентом заявки и перечисление задатка являются акцептом такой оферты.

Задаток, прописанный в извещении, в размере десяти процентов от начальной стоимости имущества, необходимо перечислить на расчетный счет организатора торгов, указанный на официальном сайте: https://www.rts-tender.ru/.

Претендент обеспечивает поступление задатка на расчетный счет организатора торгов в срок до 07.07.2025 в 09 час 00 мин. по московскому времени.

С момента перечисления претендентом задатка, договор о задатке считается заключенным в установленном порядке.

Плательщиком задатка может быть только претендент. Не допускается перечисление задатка иными лицами. Перечисленные денежные средства иными лицами, кроме претендента, будут считаться ошибочно перечисленными денежными средствами и возвращены на счет плательщика.

В случаях отзыва претендентом заявки:

– в установленном порядке до даты и времени окончания подачи (приема) заявок, поступивший от Претендента задаток подлежит возврату в срок, не позднее, чем 5 (пять) дней со дня поступления уведомления об отзыве заявки;

– позднее даты и времени окончания подачи (приема) заявок задаток возвращается в течение 5 (пяти) календарных дней с даты подведения итогов аукциона.

Участникам, за исключением победителя аукциона либо лица, признанного единственным участником аукциона, внесенный задаток возвращается в течение 5 (пяти) дней с даты подведения итогов аукциона.

Претендентам, не допущенным к участию в аукционе, внесенный задаток возвращается в течение 5 (пяти) дней со дня подписания протокола о признании претендентов участниками.

Задаток, внесенный лицом, впоследствии признанным победителем аукциона либо единственным участником аукциона, засчитывается в счет оплаты приобретаемого Объекта после его полной оплаты. При этом заключение договора купли-продажи для победителя аукциона либо лица, признанного единственным участником аукциона, является обязательным.

При уклонении или отказе победителя аукциона либо лица, признанного единственным участником аукциона, от заключения в установленный срок договора купли-продажи Объекта, право на заключение указанного договора утрачивается и задаток не возвращается. Результаты аукциона аннулируются.

В случае отказа Продавца от проведения аукциона, поступившие задатки возвращаются претендентам/участникам в течение 5 (пяти) рабочих дней с даты принятия решения об отказе в проведении аукциона.

Не позднее следующего рабочего дня после дня подписания протокола о признании претендентов участниками аукциона всем претендентам, подавшим заявки, будет направлено уведомление о признании их участниками аукциона или об отказе в признании участниками аукциона с указанием оснований отказа.

Проведение продажи имущества на аукционе в электронной форме, включающее в себя: подачу заявки, перечисление задатка, порядок признания претендентов участниками, ход проведения аукциона, определены Постановлением Правительства РФ от 27.08.2012 № 860 «Об организации и проведении продажи государственного или муниципального имущества в электронной форме».

Победителем аукциона признается участник, предложивший наиболее высокую цену за объект. В случае признания участником аукциона одного лица договор купли-продажи заключается с единственным участником аукциона.

Договор купли-продажи (приложение 2 к информационному сообщению) заключается с Продавцом имущества по адресу: Иркутская обл., г. Ангарск, квартал 59, дом 4, кабинет № 115. Срок заключения договора купли-продажи в течение пяти рабочих дней с даты подведения итогов аукциона.

Счет для перечисления денежных средств по договору купли-продажи будет указан в договоре купли-продажи.

Об итогах аукционов будет сообщено на официальном сайте Российской Федерации в информационно-телекоммуникационной сети «Интернет» для размещения информации о проведении торгов, определенном Правительством Российской Федерации, а также на официальном сайте Ангарского городского округа в информационно-телекоммуникационной сети «Интернет».

Ограничения для участия в аукционе отсутствуют, если претендент не относится к категории лиц, права которых на участие в приватизации муниципального имущества ограничены действующим законодательством. В случае если впоследствии будет установлено, что претендент, победивший на аукционе, либо лицо, признанное единственным участником аукциона, и приобретший приватизируемое имущество, не имел законного права на его приобретение, сделка признается ничтожной.

С иными сведениями об объекте, правилами проведения торгов, можно ознакомиться по адресу: Иркутская обл., г. Ангарск, квартал 59, дом 4, кабинет № 115 отдел управления муниципальным имуществом Комитета по управлению муниципальным имуществом администрации Ангарского городского округа. Телефон для справок: 8 (3955) 5041-09, главный специалист Томилина Елена Александровна.

Срок и порядок оплаты: не позднее 10 рабочих со дня заключения договора купли-продажи. Оплата за приватизированное имущество производится в рублях путем перечисления денежных средств на расчетный счет продавца.

Сумму НДС в размере 20% от сложившейся на аукционе цены, Покупатель, являющийся налоговым агентом по уплате НДС (юридическое лицо и индивидуальный предприниматель, а также физическое лицо, являющееся одновременно индивидуальным предпринимателем) оплачивает самостоятельно, в порядке, установленном действующим налоговым законодательством Российской Федерации, Покупатель - физическое лицо, не являющееся одновременно индивидуальным предпринимателем, оплачивает НДС на счет, указанный в договоре купли-продажи муниципального имущества.

Председатель Комитета Д.С. Белоус

Приложение 1
к информационному сообщению

ПРОДАВЦУ:
Комитет по управлению муниципальным имуществом администрации Ангарского городского округа

З А Я В К А
на участие в аукционе в электронной форме

«_____ » _____ 20___

_____, именуемый далее
(полное наименование юридического (ФИО) физического) лица, подающего заявку)

Покупатель, в лице_____,
(фамилия, имя, отчество, должность)
действующего на основании
_____

изучив данные информационного сообщения о продаже муниципального имущества на аукционе, проект договора купли-продажи муниципального имущества, принимаю решение об участии в аукционе по продаже муниципального имущества:

_____
(наименование имущества, его площадь и местонахождение)
Одновременно приобретается земельный участок с кадастровым номером_____
(в случае продажи муниципального имущества с земельным участком).

ОБЯЗУЮСЬ:

1) Соблюдать условия аукциона и порядок проведения аукциона, объявленного на «___»_____20____ г., содержащиеся в извещении о проведении аукциона, опубликованном на официальном сайте Российской Федерации в информационно-телекоммуникационной сети «Интернет» для размещения информации о проведении торгов, определенном Правительством Российской Федерации, а также на официальном сайте Ангарского городского округа в информационно-телекоммуникационной сети «Интернет»;

2) В случае признания победителем аукциона заключить договор купли-продажи в течение 5 рабочих дней с даты подведения итогов аукциона и уплатить Продавцу стоимость имущества, установленную по результатам аукциона, не позднее 10 рабочих дней со дня заключения договора купли-продажи.

Заявителю понятны все требования и положения информационного сообщения.

Заявителю известно фактическое состояние и технические характеристики Объекта и он не имеет претензий к ним_____ (подпись)

В соответствии с требованиями Федерального закона от 27 июля 2006 года № 152-ФЗ «О персональных данных» я,

_____

даю согласие на предоставление/передачу своих персональных данных в случаях, предусмотренных нормативными актами Российской Федерации с целью проверки достоверности и полноты сведений, указанных в настоящем заявлении.

Также подтверждаю, что ознакомлен (а) с порядком опубликования персональных данных в связи с публикациями протоколов и итогов торгов.

Ответы прошу:

- направить почтовым отправлением по адресу _____
(указать адрес)
- направить по адресу электронной почты _____
(указать адрес)

Я, заявитель, принимаю на себя весь и любой риск использования электронной почты при возможности любых злоумышленных действий третьих лиц, в том числе мошенничества, неуполномоченного доступа к сведениям, содержащимся в информации, разглашения информации, а также утрату такой информации до ее получения, вызванную сбоями в работе электронной почты, оборудования, используемого для передачи электронных сообщений и /или каналов электронной передачи данных, не зависящих от администрации и продавца. Соглашаюсь, что должным доказательством факта и даты при предоставлении информации посредством электронной почты является электронная копия отправленного сообщения и/или электронные записи в журналах действий программного обеспечения. Соглашаюсь, что на предоставленный продавцу в настоящей заявке адрес электронной почты по усмотрению продавца может быть направлена официальная и дополнительная информация.

Адрес места регистрации, телефон Заявителя: _____
_____

Банковские реквизиты для возврата задатка: Получатель
_____
(наименование, ИНН, КПП)
Счет получателя _____Банк _____
(20 знаков) (наименование)
БИК_____ Кор. счет_____

Подпись Заявителя (его полномочного представителя):

_____ М.П. «_____» _____ 20____ г.

Председатель Комитета Д.С. Белоус

Приложение 2
к информационному сообщению
(для юридических лиц
и индивидуальных предпринимателей,
а также физических лиц,
являющихся одновременно
индивидуальными предпринимателями)

Д О Г О В О Р
купли-продажи муниципального имущества

Ангарский городской округ « » _____ 20__ г.

Комитет по управлению муниципальным имуществом администрации Ангарского городского округа, местонахождение: 665830, Иркутская область, г. Ангарск, квартал 59, дом 4, ИНН 3801131931, КПП 380101001, ОГРН 1153850023249, именуемый в дальнейшем «Продавец», в лице председателя Белоуса Дмитрия Сергеевича, действующего на основании Положения о Комитете, утвержденного Решением Думы Ангарского городского муниципального образования № 12-02/01рД от 12.05.2015г, с одной стороны, и _____ _____, именуемый в дальнейшем «Покупатель», с другой стороны, заключили настоящий договор о нижеследующем:

1. Предмет Договора:

1.1. В соответствии с Положением о приватизации муниципального имущества Ангар-

ского городского округа, утвержденным решением Думы Ангарского городского округа от 24.06.2015 № 29-05/01рД, постановлением администрации Ангарского городского округа от __ _____№ _____, на основании протокола о результатах аукциона от _____, Продавец продает, а Покупатель покупает движимое имущество Ангарского городского округа:

- _____. (далее по тексту – _____).

2. Плата по Договору:

2.1. Установленная по итогам аукциона по продаже муниципального имущества цена_____, указанного в п. 1.1. настоящего договора составляет _____ _____ (с учетом НДС).

2.2. Сумма к оплате за _____ без учета НДС составляет _____ _____

2.3. Оплата указанной в п.2.2 настоящего договора суммы производится в рублях путем перечисления на расчетный счет УФК по Иркутской области (КУМИ администрации АГО): казначейский счет 03100643000000013400, ОТДЕЛЕНИЕ ИРКУТСК БАНКА РОССИИ// УФК ПО ИРКУТСКОЙ ОБЛАСТИ г Иркутск, БИК 012520101, единый казначейский счет 40102810145370000026, ИНН 3801131931, КПП 380101001, ОКТМО 25703000, код бюджетной классификации основной платеж 702 1 14 02043 04 1002 410, пени 702 1 14 02043 04 2002 410, в поле «Назначение платежа» указать «Оплата по договору купли-продажи № _____ от _____».

2.4. Сумма НДС по настоящему договору составляет _____

2.5. Оплата указанной в п.2.4 настоящего договора суммы осуществляется покупателем самостоятельно в порядке, установленном действующим налоговым законодательством Российской Федерации (юридическое лицо и индивидуальный предприниматель, а также физическое лицо, являющееся одновременно индивидуальным предпринимателем).

2.6. Указанную в п.п. 2.2 настоящего договора сумму Покупатель обязан перечислить на расчетный счет Продавца единовременно не позднее 10 рабочих дней со дня заключения настоящего Договора.

3. Права и обязанности сторон:

3.1. Продавец обязуется:

- передать Покупателю _____ по акту приема-передачи не позднее 30 дней со дня полной оплаты;

- обязанность Продавца по передаче _____ считается исполненной с момента вручения документов и подписания им акта приема-передачи.

3.2.Покупатель обязуется:

- оплатить цену _____ и в сроки и в порядке, установленном разделом 2 настоящего Договора;

- принять _____ от Продавца по акту приема-передачи не позднее 30 дней после полной оплаты;

- обеспечить государственную регистрацию _____ в регистрационном подразделении Государственной инспекции безопасности дорожного движения Министерства внутренних дел Российской Федерации в срок не позднее 10 дней со дня подписания акта приема-передачи.

4. Ответственность сторон:

4.1. Стороны несут ответственность за невыполнение или ненадлежащее выполнение условий настоящего Договора в соответствии с законодательством Российской Федерации.

4.2. В случае просрочки оплаты по цене продажи _____ в срок, указанный в п.2.6. настоящего Договора, Покупатель уплачивает Продавцу пени за каждый день просрочки в размере одной трехсотой ставки рефинансирования Центрального банка Российской Федерации, действующей на дату выполнения денежных обязательств от суммы платежей.

5. Особые условия Договора:

5.1. На момент заключения настоящего Договора, _____ не обременено правами третьих лиц, не продано, не заложено, в споре и под запретом (арестом) не состоит.

5.2. Все споры между Сторонами по настоящему Договору разрешаются в соответствии с законодательством Российской Федерации по соглашению сторон, а при отсутствии соглашения разрешаются в судебном порядке.

5.3. Все изменения, дополнения, а также расторжение настоящего Договора действительны, если они совершены в письменной форме и подписаны уполномоченными лицами.

5.4. Взаимоотношения сторон, не урегулированные в настоящем Договоре, разрешаются с применением норм гражданского законодательства Российской Федерации.

6. Право собственности:

6.1. Право собственности на Имущество переходит к Покупателю с момента передачи Имущества по акту приема-передачи.

7. Действие Договора:

7.1. Настоящий Договор вступает в действие со дня его подписания уполномоченными представителями обеих сторон и действует до выполнения Сторонами своих обязательств по настоящему Договору.

7.2. Отношения между Сторонами прекращаются при выполнении ими всех условий настоящего Договора и полного завершения расчетов.

7.3. С момента подписания Акта приема-передачи Покупатель несет риск случайной гибели _____.

7.4. Настоящий Договор составлен на трех листах и подписан в двух экземплярах, имеющих равную юридическую силу: один экземпляр для Продавца, один экземпляр для Покупателя.

8. Адреса и подписи сторон:

Продавец:
Комитет по управлению муниципальным имуществом
администрации Ангарского городского округа
Юридический адрес: 665830, Иркутская обл., г. Ангарск, квартал 59, дом 4

Покупатель:
_____
Адрес: _____

«Продавец» «Покупатель»

_____ _____

(для физических лиц)

ДОГОВОР
купли-продажи муниципального имущества

Ангарский городской округ « » _____ 20__ г.

Комитет по управлению муниципальным имуществом администрации Ангарского городского округа, местонахождение: 665830, Иркутская область, г. Ангарск, квартал 59, дом 4, ИНН 3801131931, КПП 380101001, ОГРН 1153850023249, именуемый в дальнейшем «Продавец», в лице председателя Белоуса Дмитрия Сергеевича, действующего на основании Положения о Комитете, утвержденного Решением Думы Ангарского городского муниципального образования № 12-02/01рД от 12.05.2015г, с одной стороны, и _____ _____, именуемый в дальнейшем «Покупатель», с другой стороны, заключили настоящий договор о нижеследующем:

1. Предмет Договора:

1.1. В соответствии с Положением о приватизации муниципального имущества Ангарского городского округа, утвержденным решением Думы Ангарского городского округа от 24.06.2015 № 29-05/01рД, постановлением администрации Ангарского городского округа от __ _____№ _____, на основании протокола о результатах аукциона от _____, Продавец продает, а Покупатель покупает движимое имущество Ангарского городского округа:

- _____. (далее по тексту – _____).

2. Плата по Договору:

2.1. Установленная по итогам аукциона по продаже муниципального имущества цена_____, указанного в п. 1.1. настоящего договора составляет _____ _____ (с учетом НДС).

2.2. Сумма к оплате за _____ без учета НДС составляет _____ _____

2.3. Оплата указанной в п.2.2 настоящего договора суммы производится в рублях путем перечисления на расчетный счет УФК по Иркутской области (КУМИ администрации АГО): казначейский счет 03100643000000013400, ОТДЕЛЕНИЕ ИРКУТСК БАНКА РОССИИ// УФК ПО ИРКУТСКОЙ ОБЛАСТИ г Иркутск, БИК 012520101, единый казначейский счет 40102810145370000026, ИНН 3801131931, КПП 380101001, ОКТМО 25703000, код бюджетной классификации основной платеж 702 1 14 02043 04 1002 410, пени 702 1 14 02043 04 2002 410, в поле «Назначение платежа» указать «Оплата по договору купли-продажи № _____ от _____».

2.4. Сумма НДС по настоящему договору составляет _____

2.5. Физическое лицо, не являющееся одновременно индивидуальным предпринимателем, оплачивает указанную в п. 2.4. настоящего договора сумму в рублях путем перечисления по следующим реквизитам:

Получатель: УФК по Иркутской области (КЭФ администрации АГО, КУМИ администрации АГО л/с № 05702011883).

ИНН 3801131931,

КПП 380101001,

Единый казначейский счет (корреспондентский счет банка) - 40102810145370000026

Банк получателя – ОТДЕЛЕНИЕ ИРКУТСК БАНКА РОССИИ//УФК ПО ИРКУТСКОЙ ОБЛАСТИ г Иркутск,

БИК 012520101,

Казначейский счет (банковский счет) - 03232643257030003400

ОКТМО 25703000,

КБК 702 0 00 00000 00 0000 000.

В поле «Назначение платежа» указать «Оплата НДС по договору купли-продажи № _____от _____».

2.6. Указанную в п.п. 2.2, 2.4 настоящего договора сумму Покупатель обязан перечислить на расчетный счет Продавца единовременно не позднее 10 рабочих дней со дня заключения настоящего Договора.

3. Права и обязанности сторон:

3.1. Продавец обязуется:

- передать Покупателю _____ по акту приема-передачи не позднее 30 дней со дня полной оплаты;

- обязанность Продавца по передаче _____ считается исполненной с момента вручения документов и подписания им акта приема-передачи.

3.2.Покупатель обязуется:

- оплатить цену _____ и в сроки и в порядке, установленном разделом 2 настоящего Договора;

- принять _____ от Продавца по акту приема-передачи не позднее 30 дней после полной оплаты;

- обеспечить государственную регистрацию _____ в регистрационном подразделении Государственной инспекции безопасности дорожного движения Министерства внутренних дел Российской Федерации в срок не позднее 10 дней со дня подписания акта приема-передачи.

4. Ответственность сторон:

4.1. Стороны несут ответственность за невыполнение или ненадлежащее выполнение условий настоящего Договора в соответствии с законодательством Российской Федерации.

4.2. В случае просрочки оплаты по цене продажи _____ в срок, указанный в п.2.6. настоящего Договора, Покупатель уплачивает Продавцу пени за каждый день просрочки в размере одной трехсотой ставки рефинансирования Центрального банка Российской Федерации, действующей на дату выполнения денежных обязательств от суммы платежей.

5. Особые условия Договора:

5.1. На момент заключения настоящего Договора, _____ не обременено правами третьих лиц, не продано, не заложено, в споре и под запретом (арестом) не состоит.

5.2. Все споры между Сторонами по настоящему Договору разрешаются в соответствии с законодательством Российской Федерации по соглашению сторон, а при отсутствии соглашения разрешаются в судебном порядке.

5.3. Все изменения, дополнения, а также расторжение настоящего Договора действительны, если они совершены в письменной форме и подписаны уполномоченными лицами.

5.4. Взаимоотношения сторон, не урегулированные в настоящем Договоре, разрешаются с применением норм гражданского законодательства Российской Федерации.

6. Право собственности:

6.1. Право собственности на Имущество переходит к Покупателю с момента передачи Имущества по акту приема-передачи.

7. Действие Договора:

7.1. Настоящий Договор вступает в действие со дня его подписания уполномоченными представителями обеих сторон и действует до выполнения Сторонами своих обязательств по настоящему Договору.

7.2. Отношения между Сторонами прекращаются при выполнении ими всех условий настоящего Договора и полного завершения расчетов.

7.3. С момента подписания Акта приема-передачи Покупатель несет риск случайной гибели _____.

7.4. Настоящий Договор составлен на трех листах и подписан в двух экземплярах, имеющих равную юридическую силу: один экземпляр для Продавца, один экземпляр для Покупателя.

8. Адреса и подписи сторон:

Продавец:
Комитет по управлению муниципальным имуществом
администрации Ангарского городского округа
Юридический адрес: 665830, Иркутская обл., г. Ангарск, квартал 59, дом 4

Покупатель:
_____

Адрес: _____

«Продавец» «Покупатель»

_____ _____

Председатель Комитета Д.С. Белоус

Приложение 3
к информационному сообщению

Справка

о доле Российской Федерации, субъекта Российской Федерации или муниципального образования в уставном капитале юридического лица

_____
(наименование и организационно-правовая форма юридического лица)

Для участия в аукционе в электронной форме « » _____ 20 года,
по продаже имущества: _____
_____
_____
_____

Доля Российской Федерации в уставном капитале юридического лица: _____%

Доля Субъекта Российской Федерации в уставном капитале юридического лица: _____%

Доля муниципального образования в уставном капитале юридического лица: _____%

_____ _____/_____
(должность) (подпись) (Ф.И.О.)

М.П.
«_____»_____20_____г.

Председатель Комитета Д.С. Белоус

ИНФОРМАЦИОННОЕ СООБЩЕНИЕ О ПРОВЕДЕНИИ АУКЦИОНОВ ПО ПРОДАЖЕ МУНИЦИПАЛЬНОГО ИМУЩЕСТВА АДМИНИСТРАЦИИ АНГАРСКОГО ГОРОДСКОГО ОКРУГА В ЭЛЕКТРОННОЙ ФОРМЕ

**Комитет по управлению муниципальным имуществом
администрации Ангарского городского округа (далее по тексту – продавец)
извещает о проведении открытых по составу участников и открытых по форме подачи предложений по цене аукционов
в электронной форме по продаже муниципального имущества:
(официальные сайты www.angarsk-adm.ru, www.torgi.gov.ru)**

Наименование муниципального имущества	Адрес	Площадь кв.м.	Начальная цена - цена первоначального предложения, руб. (с учетом НДС)	Задаток 10% от цены первоначального предложения, руб.	Шаг аукциона, руб.	Обременение	Решение об условиях приватизации принятое администрацией Ангарского городского округа	Сведения о предыдущих торгах
1. Помещение, назначение: нежилое, кадастровый номер: 38:26:040803:6111	Российская Федерация, Иркутская область, городской округ Ангарский, город Ангарск, квартал 85, строение 18, помещение 2	4833,9	42 674 000,00	4 267 400,00	100 000,00	-	Постановление администрации АГО от 02.06.2025 № 736-па	Проводился аукцион открытый по составу участников и форме подачи предложений о цене объекта 20.12.2024 11.04.2025 В связи с отсутствием заявок на участие в аукционе, аукцион признан несостоявшимся.
2. Нежилое помещение, назначение: нежилое, кадастровый номер: 38:26:030107:91	Российская Федерация, Иркутская область, Ангарский городской округ, село Савватеевка, улица Школьная, дом 45, пом. 4	39,3	774 000,00	77 400,00	20 000,00	-	Постановление администрации АГО от 02.06.2025 № 736-па	Аукцион не проводился

Продавец: Комитет по управлению муниципальным имуществом администрации Ангарского городского округа

Место нахождения, почтовый адрес: 665830, Иркутская обл., г. Ангарск, квартал 59, дом 4.

Ответственное лицо Продавца по вопросам проведения Аукциона: главный специалист отдела управления муниципальным имуществом Комитета по управлению муниципальным имуществом администрации Ангарского городского округа – Томилина Елена Александровна.

Контактные телефоны: 8 (3955) 504-109

адрес электронной почты: TomilinaEA@mail.angarsk-adm.ru

Организатором торгов выступает ООО «РТС - тендер». (В соответствии Федеральным законом от 21.12.2001 № 178-ФЗ «О приватизации государственного и муниципального имущества», Постановлением Правительства РФ от 27.08.2012 № 860 «Об организации и проведении продажи государственного или муниципального имущества в электронной форме»).

Место нахождения: 121151, г. Москва, набережная Тараса Шевченко, д.23-А

Сайт: www.rts-tender.ru

Адрес электронной почты: iSupport@rts-tender.ru

тел.: +7 (499) 653 77 00, +7 (499) 653-55-00, +7 (800) 500-7-500, факс: +7 (495) 733-95-19.

Для обеспечения доступа к участию в аукционе по продаже муниципального имущества в электронной форме (далее по тексту - аукцион) претендентам необходимо пройти регистрацию в соответствии с Регламентом электронной площадки Организатора торгов на сайте www.rts-tender.ru (далее - электронная площадка).

Дата и время регистрации на электронной площадке претендентов на участие в аукционе осуществляется ежедневно, круглосуточно, но не позднее даты и времени окончания подачи (приема) заявок, указанных в извещении.

Регистрация на электронной площадке осуществляется без взимания платы.

Регистрации на электронной площадке подлежат Претенденты, ранее не зарегистрированные на электронной площадке или регистрация которых на электронной площадке была ими прекращена.

Порядок работы Претендента на электронной площадке, системные требования и требования к программному обеспечению устанавливаются Организатором и размещены на сайте Организатора https://www.rts-tender.ru/

Место и срок приема заявок:

Подача заявок осуществляется через электронную площадку в форме электронных документов либо электронных образов документов (документов на бумажном носителе, преобразованных в электронно-цифровую форму путем сканирования с сохранением их реквизитов), заверенных усиленной квалифицированной электронной подписью претендента или участника либо лица, имеющего право действовать от имени соответственно претендента или участника. Наличие электронной подписи означает, что документы и сведения, поданные в форме электронных документов, направлены от имени соответственно претендента, участника и отправитель несет ответственность за подлинность и достоверность таких документов и сведений.

Заявка подается путем заполнения ее электронной формы, размещенной в открытой для доступа неограниченного круга лиц части электронной площадки на сайте https://www.rts-tender.ru/, по форме приложения 1 к информационному сообщению, с приложением электронных образов следующих документов:

1. Юридические лица предоставляют:

- заверенные копии учредительных документов;

- документ по форме приложения 3 к информационному сообщению, содержащий сведения о доле Российской Федерации, субъекта Российской Федерации или муниципального образования в уставном капитале юридического лица или реестр владельцев акций либо выписка из него или заверенное печатью юридического лица (при наличии печати) и подписанное его руководителем письмо;

- документ, который подтверждает полномочия руководителя юридического лица на осуществление действий от имени юридического лица (копия решения о назначении этого лица или о его избрании) и в соответствии с которым руководитель юридического лица обладает правом действовать от имени юридического лица без доверенности.

2. Физические лица предъявляют документ, удостоверяющий личность (представляют копии всех его листов).

В случае, если от имени претендента действует его представитель по доверенности, к заявке должна быть приложена доверенность на осуществление действий от имени претендента, оформленная в установленном порядке, или нотариально заверенная копия такой доверенности. В случае, если доверенность на осуществление действий от имени претендента подписана лицом, уполномоченным руководителем юридического лица, заявка должна содержать также документ, подтверждающий полномочия этого лица.

Одно лицо имеет право подать только одну заявку.

В течение одного часа со времени поступления заявки организатор сообщает претенденту о ее поступлении путем направления уведомления.

Претендент не допускается к участию в аукционе по следующим основаниям:

- представленные документы не подтверждают право претендента быть покупателем в соответствии с законодательством Российской Федерации;

- представлены не все документы в соответствии с перечнем, указанным в информационном сообщении (за исключением предложений о цене государственного или муниципального имущества на аукционе), или оформление указанных документов не соответствует законодательству Российской Федерации;

- заявка подана лицом, не уполномоченным претендентом на осуществление таких действий;

- не подтверждено поступление в установленный срок задатка на счета, указанные в информационном сообщении.

Перечень оснований отказа претенденту в участии в аукционе является исчерпывающим.

Дата и время начала подачи заявок: 10.06.2025 с 09 час 00 мин. по московскому времени.

Дата и время окончания подачи заявок: 07.07.2025 в 09 час 00 мин. по московскому времени.

Заявки с прилагаемыми к ним документами, а также предложения о цене имущества, поданные с нарушением установленного срока, на электронной площадке не регистрируются.

Претендент вправе не позднее дня окончания приема заявок отозвать заявку путем направления уведомления об отзыве заявки на электронную площадку.

Дата определения участников аукциона, проводимого в электронной форме: 09.07.2025 в 09 час 00 мин. по московскому времени.

Дата и время проведения аукциона – 11.07.2025 в 05 час 00 мин. по московскому времени.

Порядок внесения и возврата задатка:

Порядок внесения задатка определяется регламентом работы электронной площадки Организатора www.rts-tender.ru

Данное сообщение является публичной офертой для заключения договора о задатке в соответствии со статьей 437 Гражданского кодекса Российской Федерации, а подача претендентом заявки и перечисление задатка являются акцептом такой оферты.

Задаток, прописанный в извещении, в размере десяти процентов от начальной стоимости имущества, необходимо перечислить на расчетный счет организатора торгов, указанный на официальном сайте: https://www.rts-tender.ru/.

Претендент обеспечивает поступление задатка на расчетный счет организатора торгов в срок до 07.07.2025 в 09 час 00 мин. по московскому времени.

С момента перечисления претендентом задатка, договор о задатке считается заключенным в установленном порядке.

Плательщиком задатка может быть только претендент. Не допускается перечисление задатка иными лицами. Перечисленные денежные средства иными лицами, кроме претендента, будут считаться ошибочно перечисленными денежными средствами и возвращены на счет плательщика.

В случаях отзыва претендентом заявки:

– в установленном порядке до даты и времени окончания подачи (приема) заявок, поступивший от Претендента задаток подлежит возврату в срок, не позднее, чем 5 (пять) дней со дня поступления уведомления об отзыве заявки;

– позднее даты и времени окончания подачи (приема) заявок задаток возвращается в течение 5 (пяти) календарных дней с даты подведения итогов аукциона.

Участникам, за исключением победителя аукциона либо лица, признанного единственным участником аукциона, внесенный задаток возвращается в течение 5 (пяти) дней с даты подведения итогов аукциона.

Претендентам, не допущенным к участию в аукционе, внесенный задаток возвращается в течение 5 (пяти) дней со дня подписания протокола о признании претендентов участниками.

Задаток, внесенный лицом, впоследствии признанным победителем аукциона либо единственным участником аукциона, засчитывается в счет оплаты приобретаемого Объекта после его полной оплаты. При этом заключение договора купли-продажи для победителя аукциона либо лица, признанного единственным участником аукциона, является обязательным.

При уклонении или отказе победителя аукциона либо лица, признанного единственным участником аукциона, от заключения в установленный срок договора купли-продажи Объекта, право на заключение указанного договора утрачивается и задаток не возвращается. Результаты аукциона аннулируются.

В случае отказа Продавца от проведения аукциона, поступившие задатки возвращаются претендентам/участникам в течение 5 (пяти) рабочих дней с даты принятия решения об отказе в проведении аукциона.

Не позднее следующего рабочего дня после дня подписания протокола о признании претендентов участниками аукциона всем претендентам, подавшим заявки, будет направлено уведомление о признании их участниками аукциона или об отказе в признании участниками аукциона с указанием оснований отказа.

Проведение продажи имущества на аукционе в электронной форме, включающее в себя: подачу заявки, перечисление задатка, порядок признания претендентов участниками, ход проведения аукциона, определены Постановлением Правительства РФ от 27.08.2012 № 860 «Об организации и проведении продажи государственного или муниципального имущества в электронной форме».

Победителем аукциона признается участник, предложивший наиболее высокую цену за объект недвижимости. В случае признания участником аукциона одного лица договор купли-продажи заключается с единственным участником аукциона.

Договор купли-продажи (приложение 2 к информационному сообщению) заключается с Продавцом имущества по адресу: Иркутская обл., г. Ангарск, квартал 59, дом 4, кабинет № 115. Срок заключения договора купли-продажи в течение пяти рабочих дней с даты подведения итогов аукциона.

Счет для перечисления денежных средств по договору купли-продажи будет указан в договоре купли-продажи.

Об итогах аукционов будет сообщено на официальном сайте Российской Федерации в информационно-телекоммуникационной сети «Интернет» для размещения информации о проведении торгов, определенном Правительством Российской Федерации, а также на официальном сайте Ангарского городского округа в информационно-телекоммуникационной сети «Интернет».

Ограничения для участия в аукционе отсутствуют, если претендент не относится к категории лиц, права которых на участие в приватизации муниципального имущества ограничены действующим законодательством. В случае если впоследствии будет установлено, что претендент, победивший на аукционе, либо лицо, признанное единственным участником аукциона, и приобретший приватизируемое имущество, не имел законного права на его приобретение, сделка признается ничтожной.

С иными сведениями об объекте, правилами проведения торгов, можно ознакомиться по адресу: Иркутская обл., г. Ангарск, квартал 59, дом 4, кабинет № 115 отдел управления муниципальным имуществом Комитета по управлению муниципальным имуществом администрации Ангарского городского округа. Телефон для справок: 8 (3955) 5041-09, главный специалист Томилина Елена Александровна.

Срок и порядок оплаты: не позднее 10 рабочих со дня заключения договора купли-продажи. Оплата за приватизированное имущество производится в рублях путем перечисления денежных средств на расчетный счет продавца.

Сумму НДС в размере 20% от сложившейся на аукционе цены, Покупатель, являющийся налоговым агентом по уплате НДС (юридическое лицо и индивидуальный предприниматель, а также физическое лицо, являющееся одновременно индивидуальным предпринимателем) оплачивает самостоятельно, в порядке, установленном действующим налоговым законодательством Российской Федерации, Покупатель - физическое лицо, не являющееся одновременно индивидуальным предпринимателем, оплачивает НДС на счет, указанный в договоре купли-продажи муниципального имущества.

Председатель Комитета Д.С. Белоус

Приложение 1
к информационному сообщению

ПРОДАВЦУ:
Комитет по управлению муниципальным имуществом администрации Ангарского городского округа

З А Я В К А
на участие в аукционе в электронной форме

«_____ » _____ 20___

_____, именуемый далее
(полное наименование юридического (ФИО) физического) лица, подающего заявку)

Покупатель, в лице_____,
(фамилия, имя, отчество, должность)
действующего на основании
_____
изучив данные информационного сообщения о продаже муниципального имущества на аукционе, проект договора купли-продажи муниципального имущества, принимаю решение об участии в аукционе по продаже муниципального имущества:
_____
(наименование имущества, его площадь и местонахождение)
Одновременно приобретается земельный участок с кадастровым номером_____
(в случае продажи муниципального имущества с земельным участком).

ОБЯЗУЮСЬ:

1) Соблюдать условия аукциона и порядок проведения аукциона, объявленного на «___»_____20____ г., содержащиеся в извещении о проведении аукциона, опубликованном на официальном сайте Российской Федерации в информационно-телекоммуникационной сети «Интернет» для размещения информации о проведении торгов, определенном Правительством Российской Федерации, а также на официальном сайте Ангарского городского округа в информационно-телекоммуникационной сети «Интернет»;

2) В случае признания победителем аукциона заключить договор купли-продажи в течение 5 рабочих дней с даты подведения итогов аукциона и уплатить Продавцу стоимость имущества, установленную по результатам аукциона, не позднее 10 рабочих дней со дня заключения договора купли-продажи.

Заявителю понятны все требования и положения информационного сообщения.

Заявителю известно фактическое состояние и технические характеристики Объекта и он не имеет претензий к ним_____ (подпись)

В соответствии с требованиями Федерального закона от 27 июля 2006 года № 152-ФЗ «О персональных данных» я,

_____

даю согласие на предоставление/передачу своих персональных данных в случаях, предусмотренных нормативными актами Российской Федерации с целью проверки достоверности и полноты сведений, указанных в настоящем заявлении.

Также подтверждаю, что ознакомлен (а) с порядком опубликования персональных данных в связи с публикациями протоколов и итогов торгов.

Ответы прошу:

- направить почтовым отправлением по адресу _____
(указать адрес)
- направить по адресу электронной почты _____
(указать адрес)

Я, заявитель, принимаю на себя весь и любой риск использования электронной почты при возможности любых злоумышленных действий третьих лиц, в том числе мошенничества, неуполномоченного доступа к сведениям, содержащимся в информации, разглашения информации, а также утрату такой информации до ее получения, вызванную сбоями в работе электронной почты, оборудования, используемого для передачи электронных сообщений и /или каналов электронной передачи данных, не зависящих от администрации и продавца. Соглашаюсь, что должным доказательством факта и даты при предоставлении информации посредством электронной почты является электронная копия отправленного сообщения и/или электронные записи в журналах действий программного обеспечения. Соглашаюсь, что на предоставленный продавцу в настоящей заявке адрес электронной почты по усмотрению продавца может быть направлена официальная и дополнительная информация.

Адрес места регистрации, телефон Заявителя: _____
_____
Банковские реквизиты для возврата задатка: Получатель
_____
(наименование, ИНН, КПП)
Счет получателя _____Банк _____
(20 знаков) (наименование)
БИК_____ Кор. счет_____

Подпись Заявителя (его полномочного представителя):

_____ М.П. «_____» _____ 20____ г.

Председатель Комитета Д.С. Белоус

Приложение 2
к информационному сообщению
(для юридических лиц
и индивидуальных предпринимателей,
а также физических лиц,
являющихся одновременно
индивидуальными предпринимателями)

Д О Г О В О Р
купли-продажи муниципального имущества

Ангарский городской округ « » _____ 20__ г.

Комитет по управлению муниципальным имуществом администрации Ангарского городского округа, местонахождение: 665830, Иркутская область, г. Ангарск, квартал 59, дом 4, ИНН 3801131931, КПП 380101001, ОГРН 1153850023249, именуемый в дальнейшем «Продавец», в лице председателя Белоуса Дмитрия Сергеевича, действующего на основании Положения о Комитете, утвержденного Решением Думы Ангарского городского муниципального образования № 12-02/01рД от 12.05.2015г, с одной стороны, и _____
_____, именуемый в дальнейшем «Покупатель», с другой стороны, заключили настоящий договор о нижеследующем:

1. Предмет Договора:

1.1. В соответствии с Положением о приватизации муниципального имущества Ангарского городского округа, утвержденным решением Думы Ангарского городского округа от 24.06.2015 № 29-05/01рД, постановлением администрации Ангарского городского округа от __ _____№ _____, на основании протокола о результатах аукциона от _____, Продавец продает, а Покупатель покупает муниципальное имущество Ангарского городского округа:

- _____, расположенное по адресу: _____, общей площадью _____ кв.м. (далее по тексту – _____).

2. Плата по Договору:

2.1. Установленная по итогам аукциона по продаже муниципального имущества цена_____, указанного в п. 1.1. настоящего договора составляет _____
_____ (с учетом НДС).

2.2. Сумма к оплате за _____ без учета НДС составляет _____
_____

2.3. Оплата указанной в п.2.2 настоящего договора суммы производится в рублях путем перечисления на расчетный счет УФК по Иркутской области (КУМИ администрации АГО): казначейский счет 03100643000000013400, ОТДЕЛЕНИЕ ИРКУТСК БАНКА РОССИИ// УФК ПО ИРКУТСКОЙ ОБЛАСТИ г Иркутск, БИК 012520101, единый казначейский счет 40102810145370000026, ИНН 3801131931, КПП 380101001, ОКТМО 25703000, код бюджетной классификации основной платеж 702 1 14 02043 04 1002 410, пени 702 1 14 02043 04 2002 410, в поле «Назначение платежа» указать «Оплата по договору купли-продажи № _____ от _____».

2.4. Сумма НДС по настоящему договору составляет _____
_____

2.5. Оплата указанной в п.2.4 настоящего договора суммы осуществляется покупателем самостоятельно в порядке, установленном действующим налоговым законодательством Российской Федерации (юридическое лицо и индивидуальный предприниматель, а также физическое лицо, являющееся одновременно индивидуальным предпринимателем).

2.6. Указанную в п.п. 2.2 настоящего договора сумму Покупатель обязан перечислить на расчетный счет Продавца единовременно не позднее 10 рабочих дней со дня заключения настоящего Договора.

3. Права и обязанности сторон:

3.1. Продавец обязуется:

- передать Покупателю _____ по акту приема-передачи не позднее 30 дней со дня полной оплаты;
- обязанность Продавца по передаче _____ считается исполненной с момента вручения документов и подписания им акта приема-передачи.

3.2.Покупатель обязуется:
- оплатить цену _____ и в сроки и в порядке, установленном разделом 2 настоящего Договора;
- принять _____ от Продавца по акту приема-передачи не позднее 30 дней после полной оплаты;
- зарегистрировать за свой счет переход права собственности на _____ в Управлении Росреестра по Иркутской области;
- предоставить Продавцу копии документов о государственной регистрации перехода права собственности на _____.

4. Ответственность сторон:

4.1. Стороны несут ответственность за невыполнение или ненадлежащее выполнение условий настоящего Договора в соответствии с законодательством Российской Федерации.

4.2. В случае просрочки оплаты по цене продажи _____ в срок, указанный в п.2.6. настоящего Договора, Покупатель уплачивает Продавцу пени за каждый день просрочки в размере одной трехсотой ставки рефинансирования Центрального банка Российской Федерации, действующей на дату выполнения денежных обязательств от суммы платежей.

5. Особые условия Договора:

5.1. На момент заключения настоящего Договора, _____ не обременено правами третьих лиц, не продано, не заложено, в споре и под запретом (арестом) не состоит

5.2. Все споры между Сторонами по настоящему Договору разрешаются в соответствии с законодательством Российской Федерации по соглашению сторон, а при отсутствии соглашения разрешаются в судебном порядке.

5.3. Все изменения, дополнения, а также расторжение настоящего Договора действительны, если они совершены в письменной форме и подписаны уполномоченными лицами.

5.4. Взаимоотношения сторон, не урегулированные в настоящем Договоре, разрешаются с применением норм гражданского законодательства Российской Федерации.

6. Право собственности:

6.1. Право собственности у Покупателя на _____ возникает с момента государственной регистрации перехода права собственности в Едином государственном реестре прав на недвижимое имущество и сделок с ним в порядке, установленном Федеральным законом «О государственной регистрации прав на недвижимое имущество и сделок с ним» и иным действующим законодательством.

7. Действие Договора:

7.1. Настоящий Договор вступает в действие со дня его подписания уполномоченными представителями обеих сторон и действует до выполнения Сторонами своих обязательств по настоящему Договору.

7.2. Отношения между Сторонами прекращаются при выполнении ими всех условий настоящего Договора и полного завершения расчетов.

7.3. С момента подписания Акта приема-передачи Покупатель несет риск случайной гибели _____.

7.4. Настоящий Договор составлен на трех листах и подписан в трех экземплярах, имеющих равную юридическую силу: один экземпляр для Продавца, один экземпляр для Покупателя, один экземпляр для Управления Росреестра по Иркутской области.

8. Адреса и подписи сторон:

Продавец:
Комитет по управлению муниципальным имуществом
администрации Ангарского городского округа
Юридический адрес: 665830, Иркутская обл., г. Ангарск, квартал 59, дом 4

Покупатель:
_____
Адрес: _____

«Продавец» «Покупатель»

_____ _____

(для физических лиц)

Д О Г О В О Р
купли-продажи муниципального имущества

Ангарский городской округ « » _____ 20__ г.

Комитет по управлению муниципальным имуществом администрации Ангарского городского округа, местонахождение: 665830, Иркутская область, г. Ангарск, квартал 59, дом 4, ИНН 3801131931, КПП 380101001, ОГРН 1153850023249, именуемый в дальнейшем «Продавец», в лице председателя Белоуса Дмитрия Сергеевича, действующего на основании Положения о Комитете, утвержденного Решением Думы Ангарского городского муниципального образования № 12-02/01рД от 12.05.2015г, с одной стороны, и _____ _____, именуемый в дальнейшем «Покупатель», с другой стороны, заключили настоящий договор о нижеследующем:

1. Предмет Договора:

1.1. В соответствии с Положением о приватизации муниципального имущества Ангарского городского округа, утвержденным решением Думы Ангарского городского округа от 24.06.2015 № 29-05/01рД, постановлением администрации Ангарского городского округа от __ _____№ _____, на основании протокола о результатах аукциона от _____, Продавец продает, а Покупатель покупает муниципальное имущество Ангарского городского округа:
- _____, расположенное по адресу: _____, общей площадью _____ кв.м. (далее по тексту – _____).

2. Плата по Договору:

2.1. Установленная по итогам аукциона по продаже муниципального имущества цена_____, указанного в п. 1.1. настоящего договора составляет _____ _____ (с учетом НДС).

2.2. Сумма к оплате за _____ без учета НДС составляет _____ _____

2.3. Оплата указанной в п.2.2 настоящего договора суммы производится в рублях путем перечисления на расчетный счет УФК по Иркутской области (КУМИ администрации АГО): казначейский счет 03100643000000013400, ОТДЕЛЕНИЕ ИРКУТСК БАНКА РОССИИ// УФК ПО ИРКУТСКОЙ ОБЛАСТИ г Иркутск, БИК 012520101, единый казначейский счет 40102810145370000026, ИНН 3801131931, КПП 380101001, ОКТМО 25703000, код бюджетной классификации основной платеж 702 1 14 02043 04 1002 410, пени 702 1 14 02043 04 2002 410, в поле «Назначение платежа» указать «Оплата по договору купли-продажи № _____ от _____».

2.4. Сумма НДС по настоящему договору составляет _____ _____

2.5. Физическое лицо, не являющееся одновременно индивидуальным предпринимателем, оплачивает указанную в п. 2.4. настоящего договора сумму в рублях путем перечисления по следующим реквизитам:

Получатель: УФК по Иркутской области (КЭФ администрации АГО, КУМИ администрации АГО л/с № 05702011883).
ИНН 3801131931,
КПП 380101001,
Единый казначейский счет (корреспондентский счет банка) - 40102810145370000026
Банк получателя – ОТДЕЛЕНИЕ ИРКУТСК БАНКА РОССИИ//УФК ПО ИРКУТСКОЙ ОБЛАСТИ г Иркутск,
БИК 012520101,
Казначейский счет (банковский счет) - 03232643257030003400
ОКТМО 25703000,
КБК 702 0 00 00000 00 0000 000.
В поле «Назначение платежа» указать «Оплата НДС по договору купли-продажи № _____от _____».

2.6. Указанную в п.п. 2.2, 2.4 настоящего договора сумму Покупатель обязан перечислить на расчетный счет Продавца единовременно не позднее 10 рабочих дней со дня заключения настоящего Договора.

3. Права и обязанности сторон:

3.1. Продавец обязуется:
- передать Покупателю _____ по акту приема-передачи не позднее 30 дней со дня полной оплаты;
- обязанность Продавца по передаче _____ считается исполненной с момента вручения документов и подписания им акта приема-передачи.

3.2.Покупатель обязуется:
- оплатить цену _____ и в сроки и в порядке, установленном разделом 2 настоящего Договора;
- принять _____ от Продавца по акту приема-передачи не позднее 30 дней после полной оплаты;
- зарегистрировать за свой счет переход права собственности на _____ в Управлении Росреестра по Иркутской области;
- предоставить Продавцу копии документов о государственной регистрации перехода права собственности на _____.

4. Ответственность сторон:

4.1. Стороны несут ответственность за невыполнение или ненадлежащее выполнение условий настоящего Договора в соответствии с законодательством Российской Федерации.

4.2. В случае просрочки оплаты по цене продажи _____ в срок, указанный в п.2.6. настоящего Договора, Покупатель уплачивает Продавцу пени за каждый день просрочки в размере одной трехсотой ставки рефинансирования Центрального банка Российской Федерации, действующей на дату выполнения денежных обязательств от суммы платежей.

5. Особые условия Договора:

5.1. На момент заключения настоящего Договора, _____ не обременено правами третьих лиц, не продано, не заложено, в споре и под запретом (арестом) не состоит.

5.2. Все споры между Сторонами по настоящему Договору разрешаются в соответствии с законодательством Российской Федерации по соглашению сторон, а при отсутствии соглашения разрешаются в судебном порядке.

5.3. Все изменения, дополнения, а также расторжение настоящего Договора действительны, если они совершены в письменной форме и подписаны уполномоченными лицами.

5.4. Взаимоотношения сторон, не урегулированные в настоящем Договоре, разрешаются с применением норм гражданского законодательства Российской Федерации.

6. Право собственности:

6.1. Право собственности у Покупателя на _____ возникает с момента государственной регистрации перехода права собственности в Едином государственном реестре прав на недвижимое имущество и сделок с ним в порядке, установленном Федеральным законом «О государственной регистрации прав на недвижимое имущество и сделок с ним» и иным действующим законодательством.

7. Действие Договора:

7.1. Настоящий Договор вступает в действие со дня его подписания уполномоченными представителями обеих сторон и действует до выполнения Сторонами своих обязательств по настоящему Договору.

7.2. Отношения между Сторонами прекращаются при выполнении ими всех условий настоящего Договора и полного завершения расчетов.

7.3. С момента подписания Акта приема-передачи Покупатель несет риск случайной гибели _____.

7.4. Настоящий Договор составлен на трех листах и подписан в трех экземплярах, имеющих равную юридическую силу: один экземпляр для Продавца, один экземпляр для Покупателя, один экземпляр для Управления Росреестра по Иркутской области.

8. Адреса и подписи сторон:

Продавец:
Комитет по управлению муниципальным имуществом
администрации Ангарского городского округа
Юридический адрес: 665830, Иркутская обл., г. Ангарск, квартал 59, дом 4

Покупатель:
_____
Адрес: _____

«Продавец» «Покупатель»

_____ _____

Председатель Комитета Д.С. Белоус

Приложение 3
к информационному сообщению

Справка

о доле Российской Федерации, субъекта Российской Федерации или муниципального образования в уставном капитале юридического лица

_____
(наименование и организационно-правовая форма юридического лица)

Для участия в аукционе в электронной форме « » _____ 20 года,
по продаже имущества: _____
_____
_____

Доля Российской Федерации в уставном капитале юридического лица: _____%
Доля Субъекта Российской Федерации в уставном капитале юридического лица: _____%
Доля муниципального образования в уставном капитале юридического лица: _____%

_____ _____/_____
(должность) (подпись) (Ф.И.О.)

М.П.
«_____»_____20_____г.

Председатель Комитета Д.С. Белоус

ИНФОРМАЦИОННОЕ СООБЩЕНИЕ О ПРОВЕДЕНИИ АУКЦИОНОВ ПО ПРОДАЖЕ МУНИЦИПАЛЬНОГО ИМУЩЕСТВА АДМИНИСТРАЦИИ АНГАРСКОГО ГОРОДСКОГО ОКРУГА В ЭЛЕКТРОННОЙ ФОРМЕ

Комитет по управлению муниципальным имуществом администрации Ангарского городского округа (далее по тексту – продавец) извещает о проведении открытых по составу участников и открытых по форме подачи предложений по цене аукционов в электронной форме по продаже муниципального имущества: (официальные сайты www.angarsk-adm.ru, www.torgi.gov.ru)

Наименование муниципального имущества	Адрес	Площадь кв.м.	Начальная цена - цена первоначального предложения, руб. (с учетом НДС)	Задаток 10% от цены первоначального предложения, руб.	Шаг аукциона, руб.	Обременение	Решение об условиях приватизации принятое администрацией Ангарского городского округа	Сведения о предыдущих торгах
1. Здание теплая стоянка, назначение: нежилое, кадастровый номер: 38:26:041105:135 (далее – Здание 1)	Российская Федерация, Иркутская область, городской округ Ангарский, город Ангарск, территория Первый промышленный массив, квартал 3, строение 16/2	1100,3	4 116 000,00	411 600,00	50 000,00	-	Постановление администрации АГО от 02.06.2025 № 736-па	Аукцион не проводился
2. Здание, назначение: нежилое, кадастровый номер: 38:26:041105:568 (далее – Здание 2)	Российская Федерация, Иркутская область, Ангарский городской округ, Первый промышленный массив, квартал 3, на территории АБЗ	332,0	2 551 000,00	255 100,00	50 000,00	-	Постановление администрации АГО от 02.06.2025 № 736-па	Проводился аукцион открытый по составу участников и форме подачи предложений о цене объекта 10.06.2024 29.07.2024 16.09.2024 20.12.2024 11.04.2025 16.05.2025 В связи с отсутствием заявок на участие в аукционе, аукцион признан несостоявшимся.
3. Здание школы, назначение: нежилое, кадастровый номер: 38:26:040301:634 (далее – Здание 3)	Российская Федерация, Иркутская область, городской округ Ангарский, город Ангарск, микрорайон Новый-4, дом 40	471,9	2 950 000,00	295 000,00	50 000,00	-	Постановление администрации АГО от 02.06.2025 № 736-па	Проводился аукцион открытый по составу участников и форме подачи предложений о цене объекта 20.12.2024 11.04.2025 В связи с отсутствием заявок на участие в аукционе, аукцион признан несостоявшимся.

Одновременно с отчуждением Здания 1 отчуждается земельный участок из земель населенных пунктов площадью 8190 кв.м с кадастровым номером 38:26:041105:563, расположенный по адресу: Российская Федерация, Иркутская область, Ангарский городской округ, город Ангарск, Первый промышленный массив, квартал 3, участок 16, вид разрешенного использования: для эксплуатации нежилого здания, по цене 4 700 000 (четыре миллиона семьсот тысяч) рублей 00 копеек без учета НДС. В отношении земельного участка установлены ограничения прав на земельный участок, предусмотренные статьей 56 Земельного кодекса Российской Федерации, решением Управления Роспотребнадзора по Иркутской области от 01.06.2022 № 308-РСЗЗ «Об установлении санитарно-защитной зоны для площадки № 3 АО «Ангарский завод полимеров» – санитарно-защитная зона для промплощадки №3 АО «Ангарский завод полимеров» по адресу: РФ, Иркутская область, город Ангарск.

Одновременно с отчуждением Здания 2 отчуждается земельный участок из земель населенных пунктов площадью 1150 кв.м с кадастровым номером 38:26:041105:564, расположенный по адресу: Российская Федерация, Иркутская область, Ангарский городской округ, город Ангарск, Первый промышленный массив, квартал 3, участок 16/1, вид разрешенного использования: для эксплуатации нежилого здания, по цене 973 000 (девятьсот семьдесят три тысячи) рублей 00 копеек без учета НДС. В отношении земельного участка установлены ограничения прав на земельный участок, предусмотренные статьей 56 Земельного кодекса Российской Федерации, решением Управления Роспотребнадзора по Иркутской области от 01.06.2022 № 308-РСЗЗ «Об установлении санитарно-защитной зоны для площадки № 3 АО «Ангарский завод полимеров» – санитарно-защитная зона для промплощадки №3 АО «Ангарский завод полимеров» по адресу: РФ, Иркутская область, город Ангарск.

Одновременно с отчуждением Здания 3 отчуждается земельный участок из земель населенных пунктов площадью 3321 кв.м с кадастровым номером 38:26:040301:91, расположенный по адресу: Российская Федерация, Иркутская область, г. Ангарск, микрорайон Новый-4, дом 40, вид разрешенного использования: для эксплуатации здания школы, по цене 3 664 000 (три миллиона шестьсот шестьдесят четыре тысячи) рублей 00 копеек без учета НДС. В отношении земельного участка установлены ограничения прав на земельный участок, предусмотренные статьей 56 Земельного кодекса Российской Федерации, приказом Иркутского публичного акционерного общества энергетики и электрификации (ПАО «Иркутскэнерго») от 27.09.2018 № 464 «Об установлении охранных зон», приказом Минстроя РФ 17.08.1992 г. № 197 «О типовых правилах охраны коммунальных тепловых сетей» – охранная зона инженерных коммуникаций: тепловые сети микрорайона Новый-4 от ТЭЦ-10, теплосеть микрорайона Новый-4, постановлением Правительства Российской Федерации от 24.02.2009 № 160 «О порядке установления охранных зон объектов электросетевого хозяйства и особых условий использования земельных участков, расположенных в границах таких зон» – охранная зона инженерных коммуникаций: электросетевой комплекс Ангарск-1.

Продавец: Комитет по управлению муниципальным имуществом администрации Ангарского городского округа

Место нахождения, почтовый адрес: 665830, Иркутская обл., г. Ангарск, квартал 59, дом 4.

Ответственное лицо Продавца по вопросам проведения Аукциона: главный специалист отдела управления муниципальным имуществом Комитета по управлению муниципальным имуществом администрации Ангарского городского округа – Томилина Елена Александровна.

Контактные телефоны: 8 (3955) 504-109

адрес электронной почты: TomilinaEA@mail.angarsk-adm.ru

Организатором торгов выступает ООО «РТС - тендер». (В соответствии Федеральным законом от 21.12.2001 № 178-ФЗ «О приватизации государственного и муниципального имущества», Постановлением Правительства РФ от 27.08.2012 № 860 «Об организации и проведении продажи государственного или муниципального имущества в электронной форме»).

Место нахождения: 121151, г. Москва, набережная Тараса Шевченко, д.23-А

Сайт: www.rts-tender.ru

Адрес электронной почты: iSupport@rts-tender.ru

тел.: +7 (499) 653 77 00, +7 (499) 653-55-00, +7 (800) 500-7-500, факс: +7 (495) 733-95-19.

Для обеспечения доступа к участию в аукционе по продаже муниципального имущества в электронной форме (далее по тексту - аукцион) претендентам необходимо пройти регистрацию в соответствии с Регламентом электронной площадки Организатора торгов на сайте www.rts-tender.ru (далее - электронная площадка).

Дата и время регистрации на электронной площадке претендентов на участие в аукционе осуществляется ежедневно, круглосуточно, но не позднее даты и времени окончания подачи (приема) заявок, указанных в извещении.

Регистрация на электронной площадке осуществляется без взимания платы.

Регистрации на электронной площадке подлежат Претенденты, ранее не зарегистрированные на электронной площадке или регистрация которых на электронной площадке была ими прекращена.

Порядок работы Претендента на электронной площадке, системные требования и требования к программному обеспечению устанавливаются Организатором и размещены на сайте Организатора https://www.rts-tender.ru/

Место и срок приема заявок:

Подача заявок осуществляется через электронную площадку в форме электронных документов либо электронных образов документов (документов на бумажном носителе, преобразованных в электронно-цифровую форму путем сканирования с сохранением их реквизитов), заверенных усиленной квалифицированной электронной подписью претендента или участника либо лица, имеющего право действовать от имени соответственно претендента или участника. Наличие электронной подписи означает, что документы и сведения, поданные в форме электронных документов, направлены от имени соответственно претендента, участника и отправитель несет ответственность за подлинность и достоверность таких документов и сведений.

Заявка подается путем заполнения ее электронной формы, размещенной в открытой для доступа неограниченного круга лиц части электронной площадки на сайте https://www.rts-tender.ru/, по форме приложения 1 к информационному сообщению, с приложением электронных образов следующих документов:

1. Юридические лица предоставляют:

- заверенные копии учредительных документов;

- документ по форме приложения 3 к информационному сообщению, содержащий сведения о доле Российской Федерации, субъекта Российской Федерации или муниципального образования в уставном капитале юридического лица или реестр владельцев акций либо выписка из него или заверенное печатью юридического лица (при наличии печати) и подписанное его руководителем письмо;

- документ, который подтверждает полномочия руководителя юридического лица на осуществление действий от имени юридического лица (копия решения о назначении этого лица или о его избрании) и в соответствии с которым руководитель юридического лица обладает правом действовать от имени юридического лица без доверенности.

2. Физические лица предъявляют документ, удостоверяющий личность (представляют копии всех его листов).

В случае, если от имени претендента действует его представитель по доверенности, к заявке должна быть приложена доверенность на осуществление действий от имени претендента, оформленная в установленном порядке, или нотариально заверенная копия такой доверенности. В случае, если доверенность на осуществление действий от имени претендента подписана лицом, уполномоченным руководителем юридического лица, заявка должна содержать также документ, подтверждающий полномочия этого лица.

Одно лицо имеет право подать только одну заявку.

В течение одного часа со времени поступления заявки организатор сообщает претенденту о ее поступлении путем направления уведомления.

Претендент не допускается к участию в аукционе по следующим основаниям:

- представленные документы не подтверждают право претендента быть покупателем в соответствии с законодательством Российской Федерации;

- представлены не все документы в соответствии с перечнем, указанным в информационном сообщении (за исключением предложений о цене государственного или муниципального имущества на аукционе), или оформление указанных документов не соответствует законодательству Российской Федерации;

- заявка подана лицом, не уполномоченным претендентом на осуществление таких действий;

- не подтверждено поступление в установленный срок задатка на счета, указанные в информационном сообщении.

Перечень оснований отказа претенденту в участии в аукционе является исчерпывающим.

Дата и время начала подачи заявок: 10.06.2025 с 09 час 00 мин. по московскому времени.
Дата и время окончания подачи заявок: 07.07.2025 в 09 час 00 мин. по московскому времени.
Заявки с прилагаемыми к ним документами, а также предложения о цене имущества, поданные с нарушением установленного срока, на электронной площадке не регистрируются.
Претендент вправе не позднее дня окончания приема заявок отозвать заявку путем направления уведомления об отзыве заявки на электронную площадку.
Дата определения участников аукциона, проводимого в электронной форме: 09.07.2025 в 09 час 00 мин. по московскому времени.
Дата и время проведения аукциона – 11.07.2025 в 05 час 00 мин. по московскому времени.

Порядок внесения и возврата задатка:
Порядок внесения задатка определяется регламентом работы электронной площадки Организатора www.rts-tender.ru
Данное сообщение является публичной офертой для заключения договора о задатке в соответствии со статьей 437 Гражданского кодекса Российской Федерации, а подача претендентом заявки и перечисление задатка являются акцептом такой оферты.
Задаток, прописанный в извещении, в размере десяти процентов от начальной стоимости имущества, необходимо перечислить на расчетный счет организатора торгов, указанный на официальном сайте: https://www.rts-tender.ru/.
Претендент обеспечивает поступление задатка на расчетный счет организатора торгов в срок до 07.07.2025 в 09 час 00 мин. по московскому времени.
С момента перечисления претендентом задатка, договор о задатке считается заключенным в установленном порядке.
Плательщиком задатка может быть только претендент. Не допускается перечисление задатка иными лицами. Перечисленные денежные средства иными лицами, кроме претендента, будут считаться ошибочно перечисленными денежными средствами и возвращены на счет плательщика.
В случаях отзыва претендентом заявки:
– в установленном порядке до даты и времени окончания подачи (приема) заявок, поступивший от Претендента задаток подлежит возврату в срок, не позднее, чем 5 (пять) дней со дня поступления уведомления об отзыве заявки;
– позднее даты и времени окончания подачи (приема) заявок задаток возвращается в течение 5 (пяти) календарных дней с даты подведения итогов аукциона.
Участникам, за исключением победителя аукциона либо лица, признанного единственным участником аукциона, внесенный задаток возвращается в течение 5 (пяти) дней с даты подведения итогов аукциона.
Претендентам, не допущенным к участию в аукционе, внесенный задаток возвращается в течение 5 (пяти) дней со дня подписания протокола о признании претендентов участниками.
Задаток, внесенный лицом, впоследствии признанным победителем аукциона либо единственным участником аукциона, засчитывается в счет оплаты приобретаемого Объекта после его полной оплаты. При этом заключение договора купли-продажи для победителя аукциона либо лица, признанного единственным участником аукциона, является обязательным.
При уклонении или отказе победителя аукциона либо лица, признанного единственным участником аукциона, от заключения в установленный срок договора купли-продажи Объекта, право на заключение указанного договора утрачивается и задаток не возвращается. Результаты аукциона аннулируются.
В случае отказа Продавца от проведения аукциона, поступившие задатки возвращаются претендентам/участникам в течение 5 (пяти) рабочих дней с даты принятия решения об отказе в проведении аукциона.
Не позднее следующего рабочего дня после дня подписания протокола о признании претендентов участниками аукциона всем претендентам, подавшим заявки, будет направлено уведомление о признании их участниками аукциона или об отказе в признании участниками аукциона с указанием оснований отказа.
Проведение продажи имущества на аукционе в электронной форме, включающее в себя: подачу заявки, перечисление задатка, порядок признания претендентов участниками, ход проведения аукциона, определены Постановлением Правительства РФ от 27.08.2012 № 860 «Об организации и проведении продажи государственного или муниципального имущества в электронной форме».
Победителем аукциона признается участник, предложивший наиболее высокую цену за объект недвижимости. В случае признания участником аукциона одного лица договор купли-продажи заключается с единственным участником аукциона.
Договор купли-продажи (приложение 2 к информационному сообщению) заключается с Продавцом имущества по адресу: Иркутская обл., г. Ангарск, квартал 59, дом 4, кабинет № 115. Срок заключения договора купли-продажи в течение пяти рабочих дней с даты подведения итогов аукциона.
Счет для перечисления денежных средств по договору купли-продажи будет указан в договоре купли-продажи.
Об итогах аукционов будет сообщено на официальном сайте Российской Федерации в информационно-телекоммуникационной сети «Интернет» для размещения информации о проведении торгов, определенном Правительством Российской Федерации, а также на официальном сайте Ангарского городского округа в информационно-телекоммуникационной сети «Интернет».
Ограничения для участия в аукционе отсутствуют, если претендент не относится к категории лиц, права которых на участие в приватизации муниципального имущества ограничены действующим законодательством. В случае если впоследствии будет установлено, что претендент, победивший на аукционе, либо лицо, признанное единственным участником аукциона, и приобретший приватизируемое имущество, не имел законного права на его приобретение, сделка признается ничтожной.
С иными сведениями об объекте, правилами проведения торгов, можно ознакомиться по адресу: Иркутская обл., г. Ангарск, квартал 59, дом 4, кабинет № 115 отдел управления муниципальным имуществом Комитета по управлению муниципальным имуществом администрации Ангарского городского округа. Телефон для справок: 8 (3955) 5041-09, главный специалист Томилина Елена Александровна.
Срок и порядок оплаты: не позднее 10 рабочих со дня заключения договора купли-продажи. Оплата за приватизированное имущество производится в рублях путем перечисления денежных средств на расчетный счет продавца.
Сумму НДС в размере 20% от сложившейся на аукционе цены, Покупатель, являющийся налоговым агентом по уплате НДС (юридическое лицо и индивидуальный предприниматель, а также физическое лицо, являющееся одновременно индивидуальным предпринимателем) оплачивает самостоятельно, в порядке, установленном действующим налоговым законодательством Российской Федерации, Покупатель - физическое лицо, не являющееся одновременно индивидуальным предпринимателем, оплачивает НДС на счет, указанный в договоре купли-продажи муниципального имущества.

Председатель Комитета Д.С. Белоус

Приложение 1
к информационному сообщению

ПРОДАВЦУ:
Комитет по управлению муниципальным имуществом администрации Ангарского городского округа

З А Я В К А
на участие в аукционе в электронной форме

«_____ » _____ 20___

_____, именуемый далее
(полное наименование юридического (ФИО) физического) лица, подающего заявку)

Покупатель, в лице_____,
(фамилия, имя, отчество, должность)
действующего на основании
_____

изучив данные информационного сообщения о продаже муниципального имущества на аукционе, проект договора купли-продажи муниципального имущества, принимаю решение об участии в аукционе по продаже муниципального имущества:
_____
(наименование имущества, его площадь и местонахождение)
Одновременно приобретается земельный участок с кадастровым номером _____
(в случае продажи муниципального имущества с земельным участком).

ОБЯЗУЮСЬ:

1) Соблюдать условия аукциона и порядок проведения аукциона, объявленного на «___»_____20____ г., содержащиеся в извещении о проведении аукциона, опубликованном на официальном сайте Российской Федерации в информационно-телекоммуникационной сети «Интернет» для размещения информации о проведении торгов, определенном Правительством Российской Федерации, а также на официальном сайте Ангарского городского округа в информационно-телекоммуникационной сети «Интернет»;

2) В случае признания победителем аукциона заключить договор купли-продажи в течение 5 рабочих дней с даты подведения итогов аукциона и уплатить Продавцу стоимость имущества, установленную по результатам аукциона, не позднее 10 рабочих дней со дня заключения договора купли-продажи.

Заявителю понятны все требования и положения информационного сообщения.
Заявителю известно фактическое состояние и технические характеристики Объекта и он не имеет претензий к ним_____ (подпись)

В соответствии с требованиями Федерального закона от 27 июля 2006 года № 152-ФЗ «О персональных данных» я,

_____

даю согласие на предоставление/передачу своих персональных данных в случаях, предусмотренных нормативными актами Российской Федерации с целью проверки достоверности и полноты сведений, указанных в настоящем заявлении.
Также подтверждаю, что ознакомлен (а) с порядком опубликования персональных данных в связи с публикациями протоколов и итогов торгов.

Ответы прошу:
- направить почтовым отправлением по адресу _____
(указать адрес)
- направить по адресу электронной почты _____
(указать адрес)

Я, заявитель, принимаю на себя весь и любой риск использования электронной почты при возможности любых злоумышленных действий третьих лиц, в том числе мошенничества, неуполномоченного доступа к сведениям, содержащимся в информации, разглашения информации, а также утрату такой информации до ее получения, вызванную сбоями в работе электронной почты, оборудования, используемого для передачи электронных сообщений и /или каналов электронной передачи данных, не зависящих от администрации и продавца. Соглашаюсь, что должным доказательством факта и даты при предоставлении информации посредством электронной почты является электронная копия отправленного сообщения и/или электронные записи в журналах действий программного обеспечения. Соглашаюсь, что на предоставленный продавцу в настоящей заявке адрес электронной почты по усмотрению продавца может быть направлена официальная и дополнительная информация.

Адрес места регистрации, телефон Заявителя: _____
_____
Банковские реквизиты для возврата задатка: Получатель
_____
(наименование, ИНН, КПП)
Счет получателя _____Банк _____
(20 знаков) (наименование)
БИК_____ Кор. счет_____

Подпись Заявителя (его полномочного представителя):

_____ М.П. «_____» _____ 20____ г.

Председатель Комитета Д.С. Белоус

Приложение 2
к информационному сообщению
(для юридических лиц
и индивидуальных предпринимателей,
а также физических лиц,
являющихся одновременно
индивидуальными предпринимателями)

Д О Г О В О Р
купли-продажи муниципального имущества

Ангарский городской округ « » _____ 20__ г.

Комитет по управлению муниципальным имуществом администрации Ангарского городского округа, местонахождение: 665830, Иркутская область, г. Ангарск, квартал 59, дом 4, ИНН 3801131931, КПП 380101001, ОГРН 1153850023249, именуемый в дальнейшем «Продавец», в лице председателя Белоуса Дмитрия Сергеевича, действующего на основании Положения о Комитете, утвержденного Решением Думы Ангарского городского муниципального образования № 12-02/01рД от 12.05.2015г, с одной стороны, и _____
_____, именуемый в дальнейшем «Покупатель», с другой стороны, заключили настоящий договор о нижеследующем:

1. Предмет Договора:

1.1. В соответствии с Положением о приватизации муниципального имущества Ангарского городского округа, утвержденным решением Думы Ангарского городского округа от 24.06.2015 № 29-05/01рД, постановлением администрации Ангарского городского округа от __ _____№ _____, на основании протокола о результатах аукциона от _____, Продавец продает, а Покупатель покупает муниципальное имущество Ангарского городского округа:

- _____, расположенное по адресу: _____, общей площадью _____ кв.м. (далее по тексту – _____).

2. Плата по Договору:

2.1. Установленная по итогам аукциона по продаже муниципального имущества цена_____, указанного в п. 1.1. настоящего договора составляет _____ _____ (с учетом НДС).

2.2. Сумма к оплате за _____ без учета НДС составляет _____ _____

2.3. Оплата указанной в п.2.2 настоящего договора суммы производится в рублях путем перечисления на расчетный счет УФК по Иркутской области (КУМИ администрации АГО): казначейский счет 03100643000000013400, ОТДЕЛЕНИЕ ИРКУТСК БАНКА РОССИИ// УФК ПО ИРКУТСКОЙ ОБЛАСТИ г Иркутск, БИК 012520101, единый казначейский счет 40102810145370000026, ИНН 3801131931, КПП 380101001, ОКТМО 25703000, код бюджетной классификации основной платеж 702 1 14 02043 04 1002 410, пени 702 1 14 02043 04 2002 410, в поле «Назначение платежа» указать «Оплата по договору купли-продажи № _____ от _____».

2.4. Сумма НДС по настоящему договору составляет _____

2.5. Оплата указанной в п.2.4 настоящего договора суммы осуществляется покупателем самостоятельно в порядке, установленном действующим налоговым законодательством Российской Федерации (юридическое лицо и индивидуальный предприниматель, а также физическое лицо, являющееся одновременно индивидуальным предпринимателем).

2.6. Цена продажи Земельного участка составляет _____

2.7. Оплата за Земельный участок производится в рублях путем перечисления на расчетный счет УФК по Иркутской области (КУМИ администрации АГО): казначейский счет 03100643000000013400, ОТДЕЛЕНИЕ ИРКУТСК БАНКА РОССИИ//УФК ПО ИРКУТСКОЙ ОБЛАСТИ г Иркутск, БИК 012520101, единый казначейский счет 40102810145370000026, ИНН 3801131931, КПП 380101001, ОКТМО 25703000, код бюджетной классификации основной платеж 70211406024041000430, пени 70211406024042000430, в поле «Назначение платежа» указать «Оплата по договору купли-продажи № _____от _____ за земельный участок».

2.8. Указанную в п.п. 2.2, 2.6 настоящего договора сумму Покупатель обязан перечислить на расчетный счет Продавца единовременно не позднее 10 рабочих дней со дня заключения настоящего Договора.

3. Права и обязанности сторон:

3.1. Продавец обязуется:

- передать Покупателю _____ по акту приема-передачи не позднее 30 дней со дня полной оплаты;

- обязанность Продавца по передаче _____ считается исполненной с момента вручения документов и подписания им акта приема-передачи.

3.2.Покупатель обязуется:

- оплатить цену _____ и в сроки и в порядке, установленном разделом 2 настоящего Договора;

- принять _____ от Продавца по акту приема-передачи не позднее 30 дней после полной оплаты;

- зарегистрировать за свой счет переход права собственности на _____ в Управлении Росреестра по Иркутской области;

- предоставить Продавцу копии документов о государственной регистрации перехода права собственности на _____.

4. Ответственность сторон:

4.1. Стороны несут ответственность за невыполнение или ненадлежащее выполнение условий настоящего Договора в соответствии с законодательством Российской Федерации.

4.2. В случае просрочки оплаты по цене продажи _____ в срок, указанный в п.2.8. настоящего Договора, Покупатель уплачивает Продавцу пени за каждый день просрочки в размере одной трехсотой ставки рефинансирования Центрального банка Российской Федерации, действующей на дату выполнения денежных обязательств от суммы платежей.

5. Особые условия Договора:

5.1. На момент заключения настоящего Договора, _____ не обременено правами третьих лиц, не продано, не заложено, в споре и под запретом (арестом) не состоит

5.2. Все споры между Сторонами по настоящему Договору разрешаются в соответствии с законодательством Российской Федерации по соглашению сторон, а при отсутствии соглашения разрешаются в судебном порядке.

5.3. Все изменения, дополнения, а также расторжение настоящего Договора действительны, если они совершены в письменной форме и подписаны уполномоченными лицами.

5.4. Взаимоотношения сторон, не урегулированные в настоящем Договоре, разрешаются с применением норм гражданского законодательства Российской Федерации.

6. Право собственности:

6.1. Право собственности у Покупателя на _____ возникает с момента государственной регистрации перехода права собственности в Едином государственном реестре прав на недвижимое имущество и сделок с ним в порядке, установленном Федеральным законом «О государственной регистрации прав на недвижимое имущество и сделок с ним» и иным действующим законодательством.

7. Действие Договора:

7.1. Настоящий Договор вступает в действие со дня его подписания уполномоченными представителями обеих сторон и действует до выполнения Сторонами своих обязательств по настоящему Договору.

7.2. Отношения между Сторонами прекращаются при выполнении ими всех условий настоящего Договора и полного завершения расчетов.

7.3. С момента подписания Акта приема-передачи Покупатель несет риск случайной гибели _____.

7.4. Настоящий Договор составлен на трех листах и подписан в трех экземплярах, имеющих равную юридическую силу: один экземпляр для Продавца, один экземпляр для Покупателя, один экземпляр для Управления Росреестра по Иркутской области.

8. Адреса и подписи сторон:

Продавец:
Комитет по управлению муниципальным имуществом
администрации Ангарского городского округа
Юридический адрес: 665830, Иркутская обл., г. Ангарск, квартал 59, дом 4
Покупатель:
_____
Адрес: _____

«Продавец» «Покупатель»
_____ _____

(для физических лиц)

Д О Г О В О Р
купли-продажи муниципального имущества

Ангарский городской округ « » _____ 20__ г.

Комитет по управлению муниципальным имуществом администрации Ангарского городского округа, местонахождение: 665830, Иркутская область, г. Ангарск, квартал 59, дом 4, ИНН 3801131931, КПП 380101001, ОГРН 1153850023249, именуемый в дальнейшем «Продавец», в лице председателя Белоуса Дмитрия Сергеевича, действующего на основании Положения о Комитете, утвержденного Решением Думы Ангарского городского муниципального образования № 12-02/01рД от 12.05.2015г, с одной стороны, и _____ _____, именуемый в дальнейшем «Покупатель», с другой стороны, заключили настоящий договор о нижеследующем:

1. Предмет Договора:

1.1. В соответствии с Положением о приватизации муниципального имущества Ангарского городского округа, утвержденным решением Думы Ангарского городского округа от 24.06.2015 № 29-05/01рД, постановлением администрации Ангарского городского округа от __ _____№ _____, на основании протокола о результатах аукциона от _____, Продавец продает, а Покупатель покупает муниципальное имущество Ангарского городского округа:

- _____, расположенное по адресу: _____, общей площадью _____ кв.м. (далее по тексту – _____).

2. Плата по Договору:

2.1. Установленная по итогам аукциона по продаже муниципального имущества цена_____, указанного в п. 1.1. настоящего договора составляет _____ _____ (с учетом НДС).

2.2. Сумма к оплате за _____ без учета НДС составляет _____ _____

2.3. Оплата указанной в п.2.2 настоящего договора суммы производится в рублях путем перечисления на расчетный счет УФК по Иркутской области (КУМИ администрации АГО): казначейский счет 03100643000000013400, ОТДЕЛЕНИЕ ИРКУТСК БАНКА РОССИИ// УФК ПО ИРКУТСКОЙ ОБЛАСТИ г Иркутск, БИК 012520101, единый казначейский счет 40102810145370000026, ИНН 3801131931, КПП 380101001, ОКТМО 25703000, код бюджетной классификации основной платеж 702 1 14 02043 04 1002 410, пени 702 1 14 02043 04 2002 410, в поле «Назначение платежа» указать «Оплата по договору купли-продажи № _____ от _____».

2.4. Сумма НДС по настоящему договору составляет _____

2.5. Физическое лицо, не являющееся одновременно индивидуальным предпринимателем, оплачивает указанную в п. 2.4. настоящего договора сумму в рублях путем перечисления по следующим реквизитам:

Получатель: УФК по Иркутской области (КЭФ администрации АГО, КУМИ администрации АГО л/с № 05702011883).
ИНН 3801131931,
КПП 380101001,
Единый казначейский счет (корреспондентский счет банка) - 40102810145370000026
Банк получателя – ОТДЕЛЕНИЕ ИРКУТСК БАНКА РОССИИ//УФК ПО ИРКУТСКОЙ ОБЛАСТИ г Иркутск,
БИК 012520101,
Казначейский счет (банковский счет) - 03232643257030003400
ОКТМО 25703000,
КБК 702 0 00 00000 00 0000 000.
В поле «Назначение платежа» указать «Оплата НДС по договору купли-продажи № _____от _____».

2.6. Цена продажи Земельного участка составляет _____

2.7. Оплата за Земельный участок производится в рублях путем перечисления на расчетный счет УФК по Иркутской области (КУМИ администрации АГО): казначейский счет 03100643000000013400, ОТДЕЛЕНИЕ ИРКУТСК БАНКА РОССИИ//УФК ПО ИРКУТСКОЙ ОБЛАСТИ г Иркутск, БИК 012520101, единый казначейский счет 40102810145370000026, ИНН 3801131931, КПП 380101001, ОКТМО 25703000, код бюджетной классификации основной платеж 70211406024041000430, пени 70211406024042000430, в поле «Назначение платежа» указать «Оплата по договору купли-продажи № _____от _____ за земельный участок».

2.8. Указанную в п.п. 2.2, 2.4, 2.6 настоящего договора сумму Покупатель обязан перечислить на расчетный счет Продавца единовременно не позднее 10 рабочих дней со дня заключения настоящего Договора.

3. Права и обязанности сторон:

3.1. Продавец обязуется:

- передать Покупателю _____ по акту приема-передачи не позднее 30 дней со дня полной оплаты;

- обязанность Продавца по передаче _____ считается исполненной с момента вручения документов и подписания им акта приема-передачи.

3.2.Покупатель обязуется:

- оплатить цену _____ и в сроки и в порядке, установленном разделом 2 настоящего Договора;

- принять _____ от Продавца по акту приема-передачи не позднее 30 дней после полной оплаты;

- зарегистрировать за свой счет переход права собственности на _____ в Управлении Росреестра по Иркутской области;

- предоставить Продавцу копии документов о государственной регистрации перехода права собственности на _____.

4. Ответственность сторон:

4.1. Стороны несут ответственность за невыполнение или ненадлежащее выполнение условий настоящего Договора в соответствии с законодательством Российской Федерации.

4.2. В случае просрочки оплаты по цене продажи _____ в срок, указанный в п.2.8. настоящего Договора, Покупатель уплачивает Продавцу пени за каждый день просрочки в размере одной трехсотой ставки рефинансирования Центрального банка Российской Федерации, действующей на дату выполнения денежных обязательств от суммы платежей.

5. Особые условия Договора:

5.1. На момент заключения настоящего Договора, _____ не обременено правами третьих лиц, не продано, не заложено, в споре и под запретом (арестом) не состоит

5.2. Все споры между Сторонами по настоящему Договору разрешаются в соответствии с законодательством Российской Федерации по соглашению сторон, а при отсутствии соглашения разрешаются в судебном порядке.

5.3. Все изменения, дополнения, а также расторжение настоящего Договора действительны, если они совершены в письменной форме и подписаны уполномоченными лицами.

5.4. Взаимоотношения сторон, не урегулированные в настоящем Договоре, разрешаются с применением норм гражданского законодательства Российской Федерации.

6. Право собственности:

6.1. Право собственности у Покупателя на _____ возникает с момента государственной регистрации перехода права собственности в Едином государственном реестре прав на недвижимое имущество и сделок с ним в порядке, установленном Федеральным законом «О государственной регистрации прав на недвижимое имущество и сделок с ним» и иным действующим законодательством.

7. Действие Договора:

7.1. Настоящий Договор вступает в действие со дня его подписания уполномоченными пред-

ставителями обеих сторон и действует до выполнения Сторонами своих обязательств по настоящему Договору.

7.2. Отношения между Сторонами прекращаются при выполнении ими всех условий настоящего Договора и полного завершения расчетов.

7.3. С момента подписания Акта приема-передачи Покупатель несет риск случайной гибели _____.

7.4. Настоящий Договор составлен на трех листах и подписан в трех экземплярах, имеющих равную юридическую силу: один экземпляр для Продавца, один экземпляр для Покупателя, один экземпляр для Управления Росреестра по Иркутской области.

8. Адреса и подписи сторон:

Продавец:
Комитет по управлению муниципальным имуществом
администрации Ангарского городского округа
Юридический адрес: 665830, Иркутская обл., г. Ангарск, квартал 59, дом 4

Покупатель:
_____
Адрес: _____
«Продавец» «Покупатель»

_____ _____

Председатель Комитета Д.С. Белоус

Приложение 3
к информационному сообщению

Справка

о доле Российской Федерации, субъекта Российской Федерации или муниципального образования в уставном капитале юридического лица

_____
(наименование и организационно-правовая форма юридического лица)
Для участия в аукционе в электронной форме « » _____ 20 года,
по продаже имущества: _____
Доля Российской Федерации в уставном капитале юридического лица: _____%
Доля Субъекта Российской Федерации в уставном капитале юридического лица: _____%
Доля муниципального образования в уставном капитале юридического лица: _____%

_____ _____/_____
(должность) (подпись) (Ф.И.О.)

М.П.
«_____»_____20_____г.

Председатель Комитета Д.С. Белоус

«В соответствии с действующим земельным законодательством администрация Ангарского городского округа информирует о наличии земельного участка, на который может быть заключен договор на размещение нестационарного торгового объекта.

Сведения о земельном участке:

Категория земель – земли населенных пунктов.

Кадастровый номер земельного участка - 38:26:040402:222/чзу.

Адрес расположения (место расположения нестационарного торгового объекта) – Иркутская область, г. Ангарск, улица Космонавтов, микрорайон 10, перед домом 37 (магазин «Заря»).

Площадь – 30 кв.м.

Вид разрешенного использования – для размещения нестационарного торгового объекта – павильона.

№ объекта на Схеме размещения нестационарных торговых объектов, утвержденной постановлением администрации Ангарского городского округа от 26.12.2019 № 1342-па – 174.4.

Срок договора на размещение нестационарного торгового объекта – 7 (семь) лет.

Заявления от индивидуальных предпринимателей и юридических лиц, заинтересованных в заключении договора на размещение нестационарного торгового объекта в соответствии с требованиями, установленными постановлением администрации Ангарского городского округа от 20.01.2021 № 15-па «Об утверждении Положения о размещении нестационарных торговых объектов на земельных участках, находящихся в муниципальной собственности Ангарского городского округа или государственная собственность на которые не разграничена» принимаются в течение 30 дней со дня опубликования данного сообщения в Комитете по управлению муниципальным имуществом администрации Ангарского городского округа по адресу: Иркутская область, город Ангарск, квартал 59, дом 4, кабинет 131 в дни приема: понедельник и среда с 10:00 до 17:00, обед с 13:00 до 14:00, тел.: 50-41-20.

Дата окончания приема заявлений – 08.07.2025».

Председатель Комитета Д.С. Белоус

«В соответствии с действующим земельным законодательством администрация Ангарского городского округа информирует о наличии земельного участка, на который может быть заключен договор на размещение нестационарного торгового объекта.

Сведения о земельном участке:

Категория земель – земли населенных пунктов.

Кадастровый квартал - 38:26:040901.

Адрес расположения (место расположения нестационарного торгового объекта) – Иркутская область, г. Ангарск, микрорайон Китой, Тверской проезд, автобусная остановка «Сибмонтажавтоматика».

Площадь – 18 кв.м.

Вид разрешенного использования – для размещения нестационарного торгового объекта – павильона.

№ объекта на Схеме размещения нестационарных торговых объектов, утвержденной постановлением администрации Ангарского городского округа от 26.12.2019 № 1342-па – 7.

Срок договора на размещение нестационарного торгового объекта – 7 (семь) лет.

Заявления от индивидуальных предпринимателей и юридических лиц, заинтересованных в заключении договора на размещение нестационарного торгового объекта в соответствии с требованиями, установленными постановлением администрации Ангарского городского округа от 20.01.2021 № 15-па «Об утверждении Положения о размещении нестационарных торговых объектов на земельных участках, находящихся в муниципальной собственности Ангарского городского округа или государственная собственность на которые не разграничена» принимаются в течение 30 дней со дня опубликования данного сообщения в Комитете по управлению муниципальным имуществом администрации Ангарского городского округа по адресу: Иркутская область, город Ангарск, квартал 59, дом 4, кабинет 131 в дни приема: понедельник и среда с 10:00 до 17:00, обед с 13:00 до 14:00, тел.: 50-41-20.

Дата окончания приема заявлений – 08.07.2025».

Председатель Комитета Д.С. Белоус

«В соответствии с действующим земельным законодательством администрация Ангарского городского округа информирует о наличии земельного участка, на который может быть заключен договор на размещение нестационарного торгового объекта.

Сведения о земельном участке:

Категория земель – земли населенных пунктов.

Кадастровый квартал - 38:26:040502.

Адрес расположения (место расположения нестационарного торгового объекта) – Иркутская область, г. Ангарск, квартал 188, у ТД «Юность».

Площадь – 100 кв.м.

Вид разрешенного использования – для размещения нестационарного торгового объекта – павильона.

№ объекта на Схеме размещения нестационарных торговых объектов, утвержденной постановлением администрации Ангарского городского округа от 26.12.2019 № 1342-па – 217.3.

Срок договора на размещение нестационарного торгового объекта – 7 (семь) лет.

Заявления от индивидуальных предпринимателей и юридических лиц, заинтересованных в заключении договора на размещение нестационарного торгового объекта в соответствии с требованиями, установленными постановлением администрации Ангарского городского округа от 20.01.2021 № 15-па «Об утверждении Положения о размещении нестационарных торговых объектов на земельных участках, находящихся в муниципальной собственности Ангарского городского округа или государственная собственность на которые не разграничена» принимаются в течение 30 дней со дня опубликования данного сообщения в Комитете по управлению муниципальным имуществом администрации Ангарского городского округа по адресу: Иркутская область, город Ангарск, квартал 59, дом 4, кабинет 131 в дни приема: понедельник и среда с 10:00 до 17:00, обед с 13:00 до 14:00, тел.: 50-41-20.

Дата окончания приема заявлений – 08.07.2025».

Председатель Комитета Д.С. Белоус

ИНФОРМАЦИОННОЕ СООБЩЕНИЕ
О ПРОВЕДЕНИИ КОНКУРСА ПО ПРОДАЖЕ МУНИЦИПАЛЬНОГО ИМУЩЕСТВА АДМИНИСТРАЦИИ АНГАРСКОГО ГОРОДСКОГО ОКРУГА В ЭЛЕКТРОННОЙ ФОРМЕ

Комитет по управлению муниципальным имуществом администрации Ангарского городского округа (далее по тексту – продавец) извещает о проведении открытого по составу участников и открытого по форме подачи предложений по цене конкурса в электронной форме по продаже муниципального имущества: (официальные сайты www.angarsk-adm.ru, www.torgi.gov.ru)

ЛОТ № 1

Наименование имущества: 100% доля муниципального образования «Ангарский городской округ» в уставном капитале Общества с ограниченной ответственностью «Ангарский рынок».

1. Сведения (информация) об Обществе с ограниченной ответственностью «Ангарский рынок»:

а) полное наименование: Общество с ограниченной ответственностью «Ангарский рынок» (далее – ООО «Ангарский рынок»), адрес (место нахождение): 665826, Иркутская область, г.о. Ангарский, г. Ангарск, мкр. 13, стр. 25, ИНН 3801157312;

б) размер и номинальная стоимость доли в уставном капитале ООО «Ангарский рынок», муниципальному образованию – номинальная стоимость доли – 29 168 310 (двадцать девять миллионов сто шестьдесят восемь тысяч триста десять) рублей 14 копеек, составляющая 100% уставного капитала;

в) виды деятельности, осуществляемые ООО «Ангарский рынок» в соответствии с кодами ОКВЭД:

аренда и управление собственным или арендованным недвижимым имуществом;

деятельность по предоставлению прочих вспомогательных услуг для бизнеса, не включенная в другие группировки;

аренда и лизинг торгового оборудования;

аренда и лизинг прочих машин и оборудования, не включенных в другие группировки;

деятельность рекламных агентств;

г) условия конкурса:

сохранение 4 штатных единиц.

Срок выполнения условий конкурса – шесть месяцев с даты заключения договора купли-продажи. Победитель конкурса подтверждает выполнение условий конкурса в порядке, утвержденным постановлением администрации Ангарского городского округа от 20.02.2025 № 195-па «Об условиях приватизации муниципального имущества». Обязательства победителя конкурса по выполнению условий конкурса считаются выполненными с даты утверждения продавцом акта о выполнении победителем конкурса условий конкурса, содержащего вывод о выполнении победителем конкурса условий конкурса надлежаще выполненными в полном объеме;

д) сведения о доле на рынке определенного товара хозяйствующего субъекта, включенного в Реестр хозяйствующих субъектов, имеющих долю на рынке определенного товара в размере более чем 35 процентов – ООО «Ангарский рынок» не включено в Реестр хозяйствующих субъектов, имеющих долю на рынке определенного товара в размере более чем 35 процентов;

е) адрес сайта в сети «Интернет», на котором размещена годовая бухгалтерская (финансовая) отчетность и промежуточная бухгалтерская (финансовая) отчетность ООО «Ангарский рынок» – https://bo.nalog.ru;

ж) численность работников по состоянию на текущую дату – 7 штатных единиц;

з) недвижимое имущество ООО «Ангарский рынок»:

№ п/п	Наименование, назначение, кадастровый номер	Местонахождение	Площадь, кв.м	Обременения
1	Земельный участок, кадастровый номер 38:26:040401:220, категория: земли населенных пунктов; виды разрешенного использования земельного участка: для эксплуатации здания рынка по продаже сельскохозяйственной продукции	Местоположение установлено относительно ориентира, расположенного в границах участка. Почтовый адрес ориентира: Иркутская обл., г. Ангарск, мрн 13, д. 25	1325	В отношении земельного участка установлены: ограничения прав на земельный участок, предусмотренные статьей 56 Земельного кодекса Российской Федерации, постановлением Госгортехнадзор РФ от 22.04.1992 № 9 «Правила охраны магистральных трубопроводов» – охранная зона инженерных коммуникаций, газопровод высокого и среднего давления
2	Здание рынка по продаже сельскохозяйственной продукции, назначение: нежилое, кадастровый номер 38:26:040401:6185	Иркутская область, г. Ангарск, мкр 13-й, д. 25	2053,7	-

и) сведения о предыдущих торгах: проводился конкурс открытый по составу участников и форме подачи предложений о цене объекта 27.12.2024, 28.03.2025, 06.05.2025. В связи с отсутствием заявок на участие в конкурсе, конкурс признан несостоявшимся.

2. Контроль за выполнением условий конкурса в соответствии с полномочиями, предусмотренными Положением о приватизации муниципального имущества Ангарского городского округа,

утвержденным решением Думы Ангарского городского округа от 24.06.2015 № 29-05/01рД, осуществляет комиссия по приватизации муниципального имущества Ангарского городского округа, утвержденная распоряжением Комитета по управлению муниципальным имуществом администрации Ангарского городского округа от 05.11.2020 № 1532 (далее – комиссия по приватизации).

3. В течение 10 (десяти) рабочих дней с даты истечения срока выполнения условий конкурса победитель конкурса направляет организатору конкурса, сводный (итоговый) отчет о выполнении им условий конкурса в целом с приложением всех необходимых документов.

4. В течение 2 месяцев со дня получения сводного (итогового) отчета о выполнении условий конкурса комиссия по приватизации обязана осуществить проверку фактического исполнения условий конкурса на основании представленного победителем конкурса отчета.

5. По результатам рассмотрения сводного (итогового) отчета о выполнении условий конкурса комиссия по приватизации составляет акт о выполнении победителем условий конкурса. Данный акт подписывается всеми членами комиссии по приватизации, принявшими участие в работе по проверке данных отчета.

6. В случае неисполнения покупателем условий конкурса, а также ненадлежащего их исполнения, Комитет по управлению муниципальным имуществом администрации Ангарского городского округа на основании представления комиссии по приватизации принимает меры по расторжению договора купли-продажи муниципального имущества по соглашению сторон или в судебном порядке, с одновременным взысканием с покупателя неустойки, предусмотренной договором купли-продажи.

8. Способ приватизации: конкурс в электронной форме, открытый по составу участников.

9. Форма подачи предложения о цене: открытая форма подачи предложения о цене имущества.

10. Начальная цена лота - 62 635 000 (шестьдесят два миллиона шестьсот тридцать пять тысяч) рублей 00 копеек с учетом НДС.

11. Размер задатка (10% от начальной цены) – 6 263 500,00 (шесть миллионов двести шестьдесят три тысячи пятьсот) рублей 00 копеек.

12. Основание для проведения конкурса: Постановление администрации Ангарского городского округа от 06.06.2025 № 781-па «Об условиях приватизации муниципального имущества».

Продавец: Комитет по управлению муниципальным имуществом администрации Ангарского городского округа

Место нахождения, почтовый адрес: 665830, Иркутская обл., г. Ангарск, квартал 59, дом 4.

Ответственное лицо Продавца по вопросам проведения конкурса: главный специалист отдела управления муниципальным имуществом Комитета по управлению муниципальным имуществом администрации Ангарского городского округа – Томилина Елена Александровна.

Контактные телефоны: 8 (3955) 504-109

адрес электронной почты: TomilinaEA@mail.angarsk-adm.ru

Организатором торгов выступает ООО «РТС - тендер». (В соответствии Федеральным законом от 21.12.2001 № 178-ФЗ «О приватизации государственного и муниципального имущества», Постановлением Правительства РФ от 27.08.2012 № 860 «Об организации и проведении продажи государственного или муниципального имущества в электронной форме»).

Место нахождения: 121151, г. Москва, набережная Тараса Шевченко, д.23-А

Сайт: www.rts-tender.ru

Адрес электронной почты: iSupport@rts-tender.ru

тел.: +7 (499) 653 77 00, +7 (499) 653-55-00, +7 (800) 500-7-500, факс: +7 (495) 733-95-19.

Порядок регистрации на электронной площадке:

Для обеспечения доступа к участию в конкурсе по продаже муниципального имущества в электронной форме (далее по тексту - конкурс) претендентам необходимо пройти регистрацию в соответствии с Регламентом электронной площадки Организатора торгов на сайте www.rts-tender.ru (далее - электронная площадка).

Дата и время регистрации на электронной площадке претендентов на участие в конкурсе осуществляется ежедневно, круглосуточно, но не позднее даты и времени окончания подачи (приема) заявок, указанных в извещении.

Регистрация на электронной площадке осуществляется без взимания платы.

Регистрации на электронной площадке подлежат Претенденты, ранее не зарегистрированные на электронной площадке или регистрация которых на электронной площадке была ими прекращена.

Порядок работы Претендента на электронной площадке, системные требования и требования к программному обеспечению устанавливаются Организатором и размещены на сайте Организатора https://www.rts-tender.ru/

Порядок, сроки, время подачи заявок и проведения конкурса

Подача заявок осуществляется через электронную площадку в форме электронных документов либо электронных образов документов (документов на бумажном носителе, преобразованных в электронно-цифровую форму путем сканирования с сохранением их реквизитов), заверенных усиленной квалифицированной электронной подписью претендента или участника либо лица, имеющего право действовать от имени соответственно претендента или участника. Наличие электронной подписи означает, что документы и сведения, поданные в форме электронных документов, направлены от имени соответственно претендента, участника и отправитель несет ответственность за подлинность и достоверность таких документов и сведений.

Заявка подается путем заполнения ее электронной формы, размещенной в открытой для доступа неограниченного круга лиц части электронной площадки на сайте https://www.rts-tender.ru/, по форме приложения 1 к информационному сообщению, с приложением электронных образов следующих документов:

1. Юридические лица предоставляют:

- заверенные копии учредительных документов;

- документ по форме приложения 3 к информационному сообщению, содержащий сведения о доле Российской Федерации, субъекта Российской Федерации или муниципального образования в уставном капитале юридического лица или реестр владельцев акций либо выписка из него или заверенное печатью юридического лица (при наличии печати) и подписанное его руководителем письмо;

- документ, который подтверждает полномочия руководителя юридического лица на осуществление действий от имени юридического лица (копия решения о назначении этого лица или о его избрании) и в соответствии с которым руководитель юридического лица обладает правом действовать от имени юридического лица без доверенности.

2. Физические лица предъявляют документ, удостоверяющий личность (представляют копии всех его листов).

В случае, если от имени претендента действует его представитель по доверенности, к заявке должна быть приложена доверенность на осуществление действий от имени претендента, оформленная в установленном порядке, или нотариально заверенная копия такой доверенности. В случае, если доверенность на осуществление действий от имени претендента подписана лицом, уполномоченным руководителем юридического лица, заявка должна содержать также документ, подтверждающий полномочия этого лица.

Одно лицо имеет право подать только одну заявку.

В течение одного часа со времени поступления заявки организатор сообщает претенденту о ее поступлении путем направления уведомления.

Предложение о цене продаваемого на конкурсе имущества заявляется участником конкурса в день подведения итогов конкурса.

Участник конкурса имеет право заявить только одно предложение о цене имущества, которое не может быть изменено.

Предложение о цене имущества подается посредством функционала электронной площадки.

Дата и время начала подачи заявок: 10.06.2025 с 09 час 00 мин. по московскому времени.

Дата и время окончания подачи заявок: 07.07.2025 в 09 час 00 мин. по московскому времени.

Заявки с прилагаемыми к ним документами, а также предложения о цене имущества, поданные с нарушением установленного срока, на электронной площадке не регистрируются.

Претендент вправе не позднее дня окончания приема заявок отозвать заявку путем направления уведомления об отзыве заявки на электронную площадку.

Дата и время рассмотрения заявок на участие в конкурсе: 09.07.2025 в 09 час 00 мин. по московскому времени.

Дата и время начала подачи ценовых предложений: 11.07.2025 в 04 час 00 мин. по московскому времени.

Дата и время окончания подачи ценовых предложений: 11.07.2025 в 07 час 00 мин. по московскому времени.

Дата и время подведения итогов конкурса: 11.07.2025 в 09 час 00 мин. по московскому времени.

Порядок внесения и возврата задатка:

Порядок внесения задатка определяется регламентом работы электронной площадки Организатора www.rts-tender.ru

Данное сообщение является публичной офертой для заключения договора о задатке в соответствии со статьей 437 Гражданского кодекса Российской Федерации, а подача претендентом заявки и перечисление задатка являются акцептом такой оферты.

Задаток, прописанный в извещении, в размере десяти процентов от начальной стоимости имущества, необходимо перечислить на расчетный счет организатора торгов, указанный на официальном сайте: https://www.rts-tender.ru/.

Претендент обеспечивает поступление задатка на расчетный счет организатора торгов в срок до **07.07.2025 в 09 час 00 мин. по московскому времени**.

С момента перечисления претендентом задатка, договор о задатке считается заключенным в установленном порядке.

Плательщиком задатка может быть только претендент. Не допускается перечисление задатка иными лицами. Перечисленные денежные средства иными лицами, кроме претендента, будут считаться ошибочно перечисленными денежными средствами и возвращены на счет плательщика.

В случаях отзыва претендентом заявки:

– в установленном порядке до даты и времени окончания подачи (приема) заявок, поступивший от Претендента задаток подлежит возврату в срок, не позднее, чем 5 (пять) дней со дня поступления уведомления об отзыве заявки;

– позднее даты и времени окончания подачи (приема) заявок задаток возвращается в течение 5 (пяти) дней с даты подведения итогов конкурса.

Суммы задатков, внесенные участниками конкурса, за исключением победителя, возвращаются участникам конкурса в течение 5 (пяти) дней с даты подведения итогов конкурса.

Задаток, внесенный лицом, впоследствии признанным победителем конкурса, засчитывается в счет оплаты приобретаемого имущества после его полной оплаты. При этом заключение договора купли-продажи для победителя конкурса является обязательным.

При уклонении или отказе победителя конкурса от заключения в установленный срок договора купли-продажи имущества, он утрачивает право на заключение указанного договора и задаток ему не возвращается. Результаты конкурса аннулируются.

В случае отказа Продавца от проведения конкурса, поступившие задатки возвращаются претендентам/участникам в течение 5 (пяти) рабочих дней с даты принятия решения об отказе в проведении конкурса.

Рассмотрение заявок

Для участия в конкурсе претенденты перечисляют задаток в размере 10 процентов начальной цены продажи имущества в счет обеспечения оплаты приобретаемого имущества и заполняют размещенную в открытой части электронной площадки форму заявки (Приложение № 1 к информационному сообщению) с приложением электронных документов в соответствии с перечнем, приведенным в информационном сообщении о проведении конкурса.

В день подведения итогов приема заявок и определения участников оператор электронной площадки через «личный кабинет» продавца обеспечивает доступ продавца к поданным претендентами заявкам и прилагаемым к ним документам, а также к журналу приема заявок.

Решение продавца о признании претендентов участниками или об отказе в допуске к участию в конкурсе оформляется в течение 5 рабочих дней со дня окончания срока приема заявок протоколом об итогах приема заявок и определении участников, в котором приводится перечень принятых заявок (с указанием имен (наименований) претендентов), перечень отозванных заявок, имена (наименования) претендентов, признанных участниками, а также имена (наименования) претендентов, которым было отказано в допуске к участию в конкурсе, с указанием оснований отказа.

При наличии оснований для признания конкурса несостоявшимся продавец принимает соответствующее решение, которое отражает в протоколе.

Претендент не допускается к участию в конкурсе по следующим основаниям:

- представленные документы не подтверждают право претендента быть покупателем в соответствии с законодательством Российской Федерации;

- представлены не все документы в соответствии с перечнем, указанным в информационном сообщении о проведении указанного конкурса (за исключением предложения о цене продаваемого на конкурсе имущества), или они оформлены не в соответствии с законодательством Российской Федерации;

- заявка подана лицом, не уполномоченным претендентом на осуществление таких действий;

- не подтверждено поступление задатка на счета, указанные в информационном сообщении о проведении указанного конкурса, в установленный срок.

Перечень указанных оснований отказа претенденту в участии в конкурсе является исчерпывающим.

Не позднее рабочего дня, следующего после дня подписания протокола об итогах приема заявок и определения участников, всем претендентам, подавшим заявки, направляются электронные уведомления о признании их участниками или об отказе в таком признании с указанием оснований отказа.

Информация о Претендентах, не допущенных к участию в конкурсе, размещается в открытой части электронной площадки, на официальном сайте в сети «Интернет» для размещения информации о проведении торгов, определенном Правительством Российской Федерации, а также на сайте Продавца в сети «Интернет».

Рассмотрение предложений о цене имущества и подведение итогов конкурса:

Место подведения итогов конкурса - на сайте электронной площадки www.rts-tender.ru.

Предложение о цене имущества заявляется Участником конкурса в установленное время в день подведения итогов конкурса, указанное в информационном сообщении о проведении конкурса. Участник вправе подать только одно предложение о цене имущества.

Предложение о цене имущества подается посредством функционала электронной площадки в сроки, указанные в настоящем информационном сообщении.

Право приобретения имущества принадлежит тому Покупателю, который предложил в ходе конкурса наиболее высокую цену за указанное имущество, при условии принятия на себя обязательств выполнения Покупателем условий конкурса.

Процедура конкурса считается завершенной с момента подписания продавцом протокола об итогах конкурса.

Об итогах конкурса будет сообщено на официальном сайте Российской Федерации в информационно-телекоммуникационной сети «Интернет» для размещения информации о проведении торгов, определенном Правительством Российской Федерации, а также на официальном сайте Ангарского городского округа в информационно-телекоммуникационной сети «Интернет».

Ограничения для участия в конкурсе отсутствуют, если претендент не относится к категории лиц, права которых на участие в приватизации муниципального имущества ограничены действующим законодательством. В случае если впоследствии будет установлено, что претендент, победивший на конкурсе и приобретший приватизируемое имущество, не имел законного права на его приобретение, сделка признается ничтожной.

В соответствии с пунктом 3 статьи 5 Федерального закона от 21.12.2001 № 178-ФЗ «О приватизации государственного и муниципального имущества» акционерные общества, общества с ограниченной ответственностью не могут являться покупателями своих акций, своих долей в уставных капиталах, приватизируемых в соответствии с Федеральным законом от 21.12.2001 № 178-ФЗ «О приватизации государственного и муниципального имущества».

Срок заключения договора купли-продажи имущества, порядок оплаты:

Договор купли-продажи (приложение 2 к информационному сообщению) заключается с Продавцом имущества по адресу: Иркутская обл., г. Ангарск, квартал 59, дом 4, кабинет № 115. Срок заключения договора купли-продажи в течение пяти рабочих дней с даты подведения итогов конкурса.

Срок и порядок оплаты: не позднее 10 рабочих дней со дня заключения договора

купли-продажи. Оплата за приватизированное имущество производится в рублях путем перечисления денежных средств на расчетный счет продавца.

Счет для перечисления денежных средств по договору купли-продажи будет указан в договоре купли-продажи.

Сумму НДС в размере 20% от сложившейся на конкурсе цены, Покупатель, являющийся налоговым агентом по уплате НДС (юридическое лицо и индивидуальный предприниматель, а также физическое лицо, являющееся одновременно индивидуальным предпринимателем) оплачивает самостоятельно, в порядке, установленном действующим налоговым законодательством Российской Федерации, Покупатель - физическое лицо, не являющееся одновременно индивидуальным предпринимателем, оплачивает НДС на счет, указанный в договоре купли-продажи муниципального имущества.

С иными сведениями об объекте, правилами проведения торгов, можно ознакомиться по адресу: Иркутская обл., г. Ангарск, квартал 59, дом 4, кабинет № 115 отдел управления муниципальным имуществом Комитета по управлению муниципальным имуществом администрации Ангарского городского округа. Телефон для справок: 8 (3955) 5041-09, главный специалист Томилина Елена Александровна.

Председатель Комитета Д.С. Белоус

Приложение 1
к информационному сообщению

ПРОДАВЦУ:
Комитет по управлению муниципальным
имуществом администрации
Ангарского городского округа

З А Я В К А
на участие в конкурсе в электронной форме

«_____ » _____ 20____

_____, именуемый далее
(полное наименование юридического (ФИО) физического) лица, подающего заявку)
Покупатель, в лице_____,
(фамилия, имя, отчество, должность)
действующего на основании

_____

изучив данные информационного сообщения о продаже муниципального имущества на конкурсе, проект договора купли-продажи муниципального имущества, принимаю решение об участии в конкурсе по продаже муниципального имущества:

_____

(наименование имущества, его площадь и местонахождение)

Настоящим сообщаю о том, что с условиями конкурса согласен.

ОБЯЗУЮСЬ:

1) Соблюдать условия конкурса и порядок проведения конкурса, объявленного на «___»_____20____ г., содержащиеся в извещении о проведении конкурса, опубликованном на официальном сайте Российской Федерации в информационно-телекоммуникационной сети «Интернет» для размещения информации о проведении торгов, определенном Правительством Российской Федерации, а также на официальном сайте Ангарского городского округа в информационно-телекоммуникационной сети «Интернет»;

2) В случае признания победителем конкурса заключить договор купли-продажи в течение 5 рабочих дней с даты подведения итогов конкурса и уплатить Продавцу стоимость имущества, установленную по результатам конкурса, не позднее 10 рабочих со дня заключения договора купли-продажи.

Заявителю понятны все требования и положения информационного сообщения.

Заявителю известно фактическое состояние и технические характеристики Объекта и он не имеет претензий к ним_____ (подпись)

В соответствии с требованиями Федерального закона от 27 июля 2006 года № 152-ФЗ «О персональных данных» я,

_____

даю согласие на предоставление/передачу своих персональных данных в случаях, предусмотренных нормативными актами Российской Федерации с целью проверки достоверности и полноты сведений, указанных в настоящем заявлении.

Также подтверждаю, что ознакомлен (а) с порядком опубликования персональных данных в связи с публикациями протоколов и итогов торгов.

Ответы прошу:

- направить почтовым отправлением по адресу _____
(указать адрес)
- направить по адресу электронной почты _____
(указать адрес)

Я, заявитель, принимаю на себя весь и любой риск использования электронной почты при возможности любых злоумышленных действий третьих лиц, в том числе мошенничества, неуполномоченного доступа к сведениям, содержащимся в информации, разглашения информации, а также утрату такой информации до ее получения, вызванную сбоями в работе электронной почты, оборудования, используемого для передачи электронных сообщений и /или каналов электронной передачи данных, не зависящих от администрации и продавца. Соглашаюсь, что должным доказательством факта и даты при предоставлении информации посредством электронной почты является электронная копия отправленного сообщения и/или электронные записи в журналах действий программного обеспечения. Соглашаюсь, что на предоставленный продавцу в настоящей заявке адрес электронной почты по усмотрению продавца может быть направлена официальная и дополнительная информация.

Адрес места регистрации, телефон Заявителя: _____
_____

Банковские реквизиты для возврата задатка: Получатель
_____
(наименование, ИНН, КПП)
Счет получателя _____Банк _____
(20 знаков) (наименование)
БИК_____ Кор. счет_____
Подпись Заявителя (его полномочного представителя):
_____ **М.П. «_____» _____ 20____ г.**

Председатель Комитета Д.С. Белоус

Приложение 2
к информационному сообщению
(для юридических лиц
и индивидуальных предпринимателей,
а также физических лиц,
являющихся одновременно
индивидуальными предпринимателями)

Д О Г О В О Р
купли-продажи муниципального имущества

Ангарский городской округ « » _____ 20__ г.

Комитет по управлению муниципальным имуществом администрации Ангарского городского округа, местонахождение: 665830, Иркутская область, г. Ангарск, квартал 59, дом 4, ИНН 3801131931, КПП 380101001, ОГРН 1153850023249, именуемый в дальнейшем «Продавец», в лице председателя Белоуса Дмитрия Сергеевича, действующего на основании Положения о Комитете, утвержденного Решением Думы Ангарского городского муниципального образования № 12-02/01рД от 12.05.2015г., с одной стороны, и _____ _____, именуемый в дальнейшем «Покупатель», с другой стороны, заключили настоящий договор о нижеследующем:

1. Предмет Договора:

1.1. В соответствии с Положением о приватизации муниципального имущества Ангарского городского округа, утвержденным решением Думы Ангарского городского округа от 24.06.2015 № 29-05/01рД, постановлением администрации Ангарского городского округа от __ _____№ _____, на основании протокола о результатах конкурса _____, Продавец продает, а Покупатель покупает 100% долю муниципального образования «Ангарский городской округ» в уставном капитале Общества с ограниченной ответственностью «Ангарский рынок» (далее – именуемое Имущество).

Полное наименование: Общество с ограниченной ответственностью «Ангарский рынок» (далее – ООО «Ангарский рынок»), адрес (место нахождение): 665826, Иркутская область, г.о. Ангарский, г. Ангарск, мкр. 13, стр. 25, ИНН 3801157312.

Размер и номинальная стоимость доли в уставном капитале ООО «Ангарский рынок», принадлежащая муниципальному образованию – номинальная стоимость доли – 29 168 310 (двадцать девять миллионов сто шестьдесят восемь тысяч триста десять) рублей 14 копеек, составляющая 100% уставного капитала.

2. Плата по Договору:

2.1. Установленная цена по итогам конкурса по продаже Имущества, указанного в п. 1.1. настоящего договора составляет _____ (с учетом НДС).

2.2. Сумма к оплате за _____ без учета НДС составляет _____
_____

2.3. Оплата указанной в п.2.2 настоящего договора суммы производится в рублях путем перечисления на расчетный счет УФК по Иркутской области (КУМИ администрации АГО): казначейский счет 03100643000000013400, ОТДЕЛЕНИЕ ИРКУТСК БАНКА РОССИИ// УФК ПО ИРКУТСКОЙ ОБЛАСТИ г Иркутск, БИК 012520101, единый казначейский счет 40102810145370000026, ИНН 3801131931, КПП 380101001, ОКТМО 25703000, код бюджетной классификации основной платеж 702 1 14 02043 04 1002 410, пени 702 1 14 02043 04 2002 410, в поле «Назначение платежа» указать «Оплата по договору купли-продажи № _____ от _____».

2.4. Сумма НДС по настоящему договору составляет _____

2.5. Оплата указанной в п.2.4 настоящего договора суммы осуществляется покупателем самостоятельно в порядке, установленном действующим налоговым законодательством Российской Федерации (юридическое лицо и индивидуальный предприниматель, а также физическое лицо, являющееся одновременно индивидуальным предпринимателем).

2.6. Указанную в п. 2.2 настоящего договора сумму Покупатель обязан перечислить на расчетный счет Продавца единовременно не позднее 10 рабочих дней со дня заключения настоящего Договора.

3. Права и обязанности сторон:

3.1. Продавец обязуется:

- передать Покупателю _____ по акту приема-передачи не позднее 30 дней со дня полной оплаты;
- обязанность Продавца по передаче _____ считается исполненной с момента вручения документов и подписания им акта приема-передачи.

3.2. Покупатель обязуется:

- оплатить цену _____ в сроки и в порядке, установленном разделом 2 настоящего Договора;
- оплатить расходы по нотариальному действию, указанные в пункте 10.1. настоящего Договора;
- принять _____от Продавца по акту приема-передачи не позднее 30 дней после полной оплаты.

4. Ответственность сторон:

4.1. Стороны несут ответственность за невыполнение или ненадлежащее выполнение условий настоящего Договора в соответствии с законодательством Российской Федерации.

4.2. В случае просрочки оплаты по цене продажи _____ в срок, указанный в пункте 2.6. настоящего Договора, Покупатель уплачивает Продавцу пени за каждый день просрочки в размере одной трехсотой ставки рефинансирования Центрального банка Российской Федерации, действующей на дату выполнения денежных обязательств от суммы платежей.

4.3. В случае неисполнения либо ненадлежащего исполнения Покупателем условий конкурса, а также неисполнения обязанностей, предусмотренных пунктом 6 Договора, настоящий договор расторгается по соглашению сторон или в судебном порядке с одновременным взысканием с Покупателя неустойки в размере 5 % от цены _____, указанной в пункте 2.1 настоящего договора, _____ возвращается в собственность муниципального образования, а полномочия Покупателя в отношении указанного _____ прекращаются.

5. Обременения:

5.1. В отношении земельного участка с кадастровым номером 38:26:040401:220, расположенного по адресу: Местоположение установлено относительно ориентира, расположенного в границах участка. Почтовый адрес ориентира: Иркутская обл., г. Ангарск, мрн 13, д. 25, площадью 1325 кв.м, установлены: ограничения прав на земельный участок, предусмотренные статьей 56 Земельного кодекса Российской Федерации, постановлением Госгортехнадзор РФ ОТ 22.04.1992 № 9 «Правила охраны магистральных трубопроводов» – охранная зона инженерных коммуникаций, газопровод высокого и среднего давления.

6. **Условия Конкурса:**

6.1. Сохранение 4 штатных единиц.

6.2. Срок выполнения условий конкурса – шесть месяцев с даты заключения договора купли-продажи.

7. **Контроль за условиями конкурса:**

7.1. Контроль за выполнением условий конкурса в соответствии с полномочиями, предусмотренными Положением о приватизации муниципального имущества Ангарского городского округа, утвержденным решением Думы Ангарского городского округа от 24.06.2015 № 29-05/01рД, осуществляет комиссия по приватизации муниципального имущества Ангарского городского округа, утвержденная распоряжением Комитета по управлению муниципальным имуществом администрации Ангарского городского округа от 05.11.2020 № 1532 (далее – комиссия по приватизации).

7.2. В течение 10 (десяти) рабочих дней с даты истечения срока выполнения условий конкурса победитель конкурса направляет организатору конкурса, сводный (итоговый) отчет о выполнении им условий конкурса в целом с приложением всех необходимых документов.

7.3. В течение 2 месяцев со дня получения сводного (итогового) отчета о выполнении условий конкурса комиссия по приватизации обязана осуществить проверку фактического исполнения условий конкурса на основании представленного победителем конкурса отчета.

7.4. По результатам рассмотрения сводного (итогового) отчета о выполнении условий конкурса комиссия по приватизации составляет акт о выполнении победителем условий конкурса. Данный акт подписывается всеми членами комиссии по приватизации, принявшими участие в

работе по проверке данных отчета.

7.5. В случае неисполнения покупателем условий конкурса, а также ненадлежащего их исполнения, Комитет по управлению муниципальным имуществом администрации Ангарского городского округа на основании представления комиссии по приватизации принимает меры по расторжению договора купли-продажи муниципального имущества по соглашению сторон или в судебном порядке, с одновременным взысканием с покупателя неустойки, предусмотренной договором купли-продажи.

8. **Особые условия Договора:**

8.1. На момент заключения настоящего Договора, _____ не обременено правами третьих лиц, не продано, не заложено, в споре и под запретом (арестом) не состоит.

8.2. Все споры между Сторонами по настоящему Договору разрешаются в соответствии с законодательством Российской Федерации по соглашению сторон, а при отсутствии соглашения разрешаются в судебном порядке.

8.3. Все изменения, дополнения, а также расторжение настоящего Договора действительны, если они совершены в письменной форме и подписаны уполномоченными лицами.

8.4. Взаимоотношения сторон, не урегулированные в настоящем Договоре, разрешаются с применением норм гражданского законодательства Российской Федерации.

9. Право собственности:

9.1. Право собственности Покупателя считается возникшим с момента внесения сведений о переходе доли в Единый государственный реестр юридических лиц.

10. Действие Договора:

10.1. Расходы по нотариальному удостоверению настоящего Договора в полном объеме несет Покупатель.

10.2. Настоящий договор подлежит нотариальному удостоверению.

10.3. Настоящий Договор вступает в действие со дня его подписания уполномоченными представителями обеих сторон и действует до выполнения Сторонами своих обязательств по настоящему Договору.

10.4. Сторонам известно, что в течение двух рабочих дней со дня нотариального удостоверения Договора нотариус подает в орган, осуществляющий государственную регистрацию юридических лиц, заявление о внесении соответствующих изменений в Единый государственный реестр юридических лиц, которое направляется нотариусом в форме электронного документа, подписанного его усиленной квалифицированной электронной подписью.

10.5. Отношения между Сторонами прекращаются при выполнении ими всех условий настоящего Договора и полного завершения расчетов.

10.6. С момента подписания Акта приема-передачи Покупатель несет риск случайной гибели _____.

10.7. Настоящий Договор составлен на четырех листах и подписан в трех экземплярах, имеющих равную юридическую силу: один экземпляр для Продавца, один экземпляр для Покупателя, один экземпляр хранится в делах нотариуса.

10.8. Настоящий Договор прочитан Сторонами и содержит весь объем соглашений между Сторонами в отношении предмета Договора, в том числе о его цене.

11. Адреса и подписи сторон:

Продавец:
Комитет по управлению муниципальным имуществом
администрации Ангарского городского округа
Юридический адрес: 665830, Иркутская обл., г. Ангарск, квартал 59, дом 4

Покупатель:
_____
Адрес: _____

«Продавец» «Покупатель»
_____ _____

(для физических лиц)

Д О Г О В О Р
купли-продажи муниципального имущества

Ангарский городской округ « » _____ 20__ г.

Комитет по управлению муниципальным имуществом администрации Ангарского городского округа, местонахождение: 665830, Иркутская область, г. Ангарск, квартал 59, дом 4, ИНН 3801131931, КПП 380101001, ОГРН 1153850023249, именуемый в дальнейшем «Продавец», в лице председателя Белоуса Дмитрия Сергеевича, действующего на основании Положения о Комитете, утвержденного Решением Думы Ангарского городского муниципального образования № 12-02/01рД от 12.05.2015г., с одной стороны, и _____ _____, именуемый в дальнейшем «Покупатель», с другой стороны, заключили настоящий договор о нижеследующем:

1. Предмет Договора:

1.1. В соответствии с Положением о приватизации муниципального имущества Ангарского городского округа, утвержденным решением Думы Ангарского городского округа от 24.06.2015 № 29-05/01рД, постановлением администрации Ангарского городского округа от __ _____№ _____, на основании протокола о результатах конкурса от _____, Продавец продает, а Покупатель покупает 100% долю муниципального образования «Ангарский городской округ» в уставном капитале Общества с ограниченной ответственностью «Ангарский рынок» (далее – именуемое Имущество).

Полное наименование: Общество с ограниченной ответственностью «Ангарский рынок» (далее – ООО «Ангарский рынок»), адрес (место нахождение): 665826, Иркутская область, г.о. Ангарский, г. Ангарск, мкр. 13, стр. 25, ИНН 3801157312.

Размер и номинальная стоимость доли в уставном капитале ООО «Ангарский рынок», принадлежащая муниципальному образованию – номинальная стоимость доли – 29 168 310 (двадцать девять миллионов сто шестьдесят восемь тысяч триста десять) рублей 14 копеек, составляющая 100% уставного капитала.

2. Плата по Договору:

2.1. Установленная цена по итогам конкурса по продаже Имущества, указанного в п. 1.1. настоящего договора составляет _____ (с учетом НДС).

2.2. Сумма к оплате за _____ без учета НДС составляет _____

2.3. Оплата указанной в п.2.2 настоящего договора суммы производится в рублях путем перечисления на расчетный счет УФК по Иркутской области (КУМИ администрации АГО): казначейский счет 03100643000000013400, ОТДЕЛЕНИЕ ИРКУТСК БАНКА РОССИИ// УФК ПО ИРКУТСКОЙ ОБЛАСТИ г Иркутск, БИК 012520101, единый казначейский счет 40102810145370000026, ИНН 3801131931, КПП 380101001, ОКТМО 25703000, код бюджетной классификации основной платеж 702 1 14 02043 04 1002 410, пени 702 1 14 02043 04 2002 410, в поле «Назначение платежа» указать «Оплата по договору купли-продажи № _____ от _____».

2.4. Сумма НДС по настоящему договору составляет _____

2.5. Физическое лицо, не являющееся одновременно индивидуальным предпринимателем, оплачивает указанную в п. 2.4. настоящего договора сумму в рублях путем перечисления по следующим реквизитам:

Получатель: УФК по Иркутской области (КЭФ администрации АГО, КУМИ администрации АГО л/с № 05702011883).

ИНН 3801131931,

КПП 380101001,

Единый казначейский счет (корреспондентский счет банка) - 40102810145370000026

Банк получателя – ОТДЕЛЕНИЕ ИРКУТСК БАНКА РОССИИ//УФК ПО ИРКУТСКОЙ ОБЛАСТИ г Иркутск,

БИК 012520101,

Казначейский счет (банковский счет) - 03232643257030003400

ОКТМО 25703000,

КБК 702 0 00 00000 00 0000 000.

В поле «Назначение платежа» указать «Оплата НДС по договору купли-продажи № _____от _____».

2.6. Указанную в п. 2.2, 2.4. настоящего договора сумму Покупатель обязан перечислить на расчетный счет Продавца единовременно не позднее 10 рабочих дней со дня заключения настоящего Договора.

3. Права и обязанности сторон:

3.1. Продавец обязуется:

- передать Покупателю _____ по акту приема-передачи не позднее 30 дней со дня полной оплаты;
- обязанность Продавца по передаче _____ считается исполненной с момента вручения документов и подписания им акта приема-передачи.

3.2. Покупатель обязуется:

- оплатить цену _____ в сроки и в порядке, установленном разделом 2 настоящего Договора;
- оплатить расходы по нотариальному действию, указанные в пункте 10.1. настоящего Договора;
- принять _____от Продавца по акту приема-передачи не позднее 30 дней после полной оплаты.

4. Ответственность сторон:

4.1. Стороны несут ответственность за невыполнение или ненадлежащее выполнение условий настоящего Договора в соответствии с законодательством Российской Федерации.

4.2. В случае просрочки оплаты по цене продажи _____ в срок, указанный в пункте 2.6. настоящего Договора, Покупатель уплачивает Продавцу пени за каждый день просрочки в размере одной трехсотой ставки рефинансирования Центрального банка Российской Федерации, действующей на дату выполнения денежных обязательств от суммы платежей.

4.3. В случае неисполнения либо ненадлежащего исполнения Покупателем условий конкурса, а также неисполнения обязанностей, предусмотренных пунктом 6 Договора, настоящий договор расторгается по соглашению сторон или в судебном порядке с одновременным взысканием с Покупателя неустойки в размере 5 % от цены _____, указанной в пункте 2.1 настоящего договора, _____ возвращается в собственность муниципального образования, а полномочия Покупателя в отношении указанного _____ прекращаются.

5. Обременения:

5.1. В отношении земельного участка с кадастровым номером 38:26:040401:220, расположенного по адресу: Местоположение установлено относительно ориентира, расположенного в границах участка. Почтовый адрес ориентира: Иркутская обл., г. Ангарск, мрн 13, д. 25, площадью 1325 кв.м, установлены: ограничения прав на земельный участок, предусмотренные статьей 56 Земельного кодекса Российской Федерации, постановлением Госгортехнадзор РФ от 22.04.1992 № 9 «Правила охраны магистральных трубопроводов» – охранная зона инженерных коммуникаций, газопровод высокого и среднего давления.

6. **Условия Конкурса:**

6.1. Сохранение 4 штатных единиц.

6.2. Срок выполнения условий конкурса – шесть месяцев с даты заключения договора купли-продажи.

6.3.

7. **Контроль за условиями конкурса:**

7.1. Контроль за выполнением условий конкурса в соответствии с полномочиями, предусмотренными Положением о приватизации муниципального имущества Ангарского городского округа, утвержденным решением Думы Ангарского городского округа от 24.06.2015 № 29-05/01рД, осуществляет комиссия по приватизации муниципального имущества Ангарского городского округа, утвержденная распоряжением Комитета по управлению муниципальным имуществом администрации Ангарского городского округа от 05.11.2020 № 1532 (далее – комиссия по приватизации).

7.2. В течение 10 (десяти) рабочих дней с даты истечения срока выполнения условий конкурса победитель конкурса направляет организатору конкурса, сводный (итоговый) отчет о выполнении им условий конкурса в целом с приложением всех необходимых документов.

7.3. В течение 2 месяцев со дня получения сводного (итогового) отчета о выполнении условий конкурса комиссия по приватизации обязана осуществить проверку фактического исполнения условий конкурса на основании представленного победителем конкурса отчета.

7.4. По результатам рассмотрения сводного (итогового) отчета о выполнении условий конкурса комиссия по приватизации составляет акт о выполнении победителем условий конкурса. Данный акт подписывается всеми членами комиссии по приватизации, принявшими участие в работе по проверке данных отчета.

7.5. В случае неисполнения покупателем условий конкурса, а также ненадлежащего их исполнения, Комитет по управлению муниципальным имуществом администрации Ангарского городского округа на основании представления комиссии по приватизации принимает меры по расторжению договора купли-продажи муниципального имущества по соглашению сторон или в судебном порядке, с одновременным взысканием с покупателя неустойки, предусмотренной договором купли-продажи.

8. **Особые условия Договора:**

8.1. На момент заключения настоящего Договора, _____ не обременено правами третьих лиц, не продано, не заложено, в споре и под запретом (арестом) не состоит.

8.2. Все споры между Сторонами по настоящему Договору разрешаются в соответствии с законодательством Российской Федерации по соглашению сторон, а при отсутствии соглашения разрешаются в судебном порядке.

8.3. Все изменения, дополнения, а также расторжение настоящего Договора действительны, если они совершены в письменной форме и подписаны уполномоченными лицами.

8.4. Взаимоотношения сторон, не урегулированные в настоящем Договоре, разрешаются с применением норм гражданского законодательства Российской Федерации.

9. Право собственности:

9.1. Право собственности Покупателя считается возникшим с момента внесения сведений о переходе доли в Единый государственный реестр юридических лиц.

10. Действие Договора:

10.1. Расходы по нотариальному удостоверению настоящего Договора в полном объеме несет Покупатель.

10.2. Настоящий договор подлежит нотариальному удостоверению.

10.3. Настоящий Договор вступает в действие со дня его подписания уполномоченными представителями обеих сторон и действует до выполнения Сторонами своих обязательств по настоящему Договору.

10.4. Сторонам известно, что в течение двух рабочих дней со дня нотариального удостоверения Договора нотариус подает в орган, осуществляющий государственную регистрацию юридических лиц, заявление о внесении соответствующих изменений в Единый государственный

реестр юридических лиц, которое направляется нотариусом в форме электронного документа, подписанного его усиленной квалифицированной электронной подписью.

10.5. Отношения между Сторонами прекращаются при выполнении ими всех условий настоящего Договора и полного завершения расчетов.

10.6. С момента подписания Акта приема-передачи Покупатель несет риск случайной гибели _____.

10.7. Настоящий Договор составлен на четырех листах и подписан в трех экземплярах, имеющих равную юридическую силу: один экземпляр для Продавца, один экземпляр для Покупателя, один экземпляр хранится в делах нотариуса.

10.8. Настоящий Договор прочитан Сторонами и содержит весь объем соглашений между Сторонами в отношении предмета Договора, в том числе о его цене.

11. Адреса и подписи сторон:

Продавец:
Комитет по управлению муниципальным имуществом
администрации Ангарского городского округа
Юридический адрес: 665830, Иркутская обл., г. Ангарск, квартал 59, дом 4

Покупатель:
_____
Адрес: _____

«Продавец» «Покупатель»

_____ _____

Председатель Комитета Д.С. Белоус

Приложение 3
к информационному сообщению

Справка

о доле Российской Федерации, субъекта Российской Федерации или муниципального образования в уставном капитале юридического лица

_____
(наименование и организационно-правовая форма юридического лица)

Для участия в конкурсе в электронной форме « » _____ 20 года,
по продаже имущества: _____
_____
_____
_____
Доля Российской Федерации в уставном капитале юридического лица: _____%
Доля Субъекта Российской Федерации в уставном капитале юридического лица: _____%
Доля муниципального образования в уставном капитале юридического лица: _____%
_____ _____/_____
(должность) (подпись) (Ф.И.О.)

М.П.
«_____»_____20_____г.

Председатель Комитета Д.С. Белоус

ИНФОРМАЦИОННОЕ СООБЩЕНИЕ О ПРОВЕДЕНИИ АУКЦИОНА ПО ПРОДАЖЕ МУНИЦИПАЛЬНОГО ИМУЩЕСТВА АДМИНИСТРАЦИИ АНГАРСКОГО ГОРОДСКОГО ОКРУГА В ЭЛЕКТРОННОЙ ФОРМЕ

Комитет по управлению муниципальным имуществом администрации Ангарского городского округа (далее по тексту – продавец) извещает о проведении открытого по составу участников и открытого по форме подачи предложений по цене аукциона в электронной форме по продаже муниципального имущества: (официальные сайты www.angarsk-adm.ru, www.torgi.gov.ru)

Наименование муниципального имущества	Адрес	Пло-щадь кв.м.	Начальная цена - цена первона-чального предложения, руб.(с учетом НДС)	Задаток 10% от цены первона-чального предложения, руб.	Шаг аукциона,руб.	Обременение	Решение об условиях приватизации принятое администрацией Ангарского городского округа	Сведения о предыдущих торгах
1. Имущественный комплекс в следующем составе (далее – имущественный комплекс):								
Административный корпус, назначение: нежилое, кадастровый номер: 38:26:020506:55	Российская Федерация, Иркутская область, Ангарский район, 3000 м юго-западнее 8-го километра автодороги Ангарск-Тальяны, дом 1	304,8				-	Постановление администрации АГО от 02.06.2025 № 736-па	Проводился аукцион открытый по составу участников и форме подачи предложений о цене объекта 24.01.2025 28.03.2025 В связи с отсутствием заявок на участие в аукционе, аукцион признан несостоявшимся.
Дом сторожа, назначение: нежилое, кадастровый номер: 38:26:020506:60	Российская Федерация, Иркутская обл., р-н Ангарский, 3000 м юго-западнее 8-го километра автодороги Ангарск-Тальяны, дом 1/1	49				-		
Здание столовой, назначение: нежилое, кадастровый номер: 38:26:020506:77	Российская Федерация, Иркутская область, Ангарский район, 3000 м юго-западнее 8-го километра автодороги Ангарск-Тальяны, дом 1/2	416,1				-		
Здание клуба, назначение: нежилое, кадастровый номер: 38:26:020506:56	Российская Федерация, Иркутская область, Ангарский район, 3000 м юго-западнее 8-го километра автодороги Ангарск-Тальяны, дом 1/3	506,6				-		
Спальный корпус, назначение: нежилое, кадастровый номер: 38:26:020506:59	Российская Федерация, Иркутская область, Ангарский район, 3000 м юго-западнее 8-го километра автодороги Ангарск-Тальяны, дом 1/4	349,6				-		
Здание медпункта, назначение: нежилое, кадастровый номер: 38:26:020506:57	Российская Федерация, Иркутская область, Ангарский район, 3000 м юго-западнее 8-го километра автодороги Ангарск-Тальяны, дом 1/5	107,2				-		
Спальный корпус, назначение: нежилое, кадастровый номер: 38:26:020506:85	Российская Федерация, Иркутская область, городской округ Ангарский, 3000 м юго-западнее 8-го километра автодороги Ангарск-Тальяны, дом 1/6	363,5				-		
Трансформаторная подстанция, назначение: 1.1. сооружения электроэнергетики, кадастровый номер: 38:26:000000:1710	Российская Федерация, Иркутская область, Ангарский район, 3000 м юго-западнее 8-го километра автодороги Ангарск-Тальяны, строение 1/9	9,4	3 214 000,00	321 400,00	100 000,00	1. Эксплуатационные обязательства, которые Покупатель обязан выполнить: поставлять потребителям и абонентам товары, оказывать услуги по регулируемым ценам (тарифам) в соответствии с нормативными правовыми актами Российской Федерации и обеспечивать возможность получения потребителями и абонентами соответствующих товаров, услуг, за исключением случаев, если прекращение или приостановление предоставления потребителям товаров, услуг предусмотрено нормативными правовыми актами Российской Федерации. 2. Инвестиционные обязательства, которые Покупатель обязан выполнить, утвержденные в соответствии с положениями Федерального закона от 26 марта 2003 года № 35-ФЗ «Об электроэнергетике» инвестиционной программой субъекта электроэнергетики.		

Одновременно с отчуждением имущественного комплекса отчуждается земельный участок из

земель особо охраняемых территорий и объектов **площадью 28260 кв.м с кадастровым номером 38:26:020506:50, расположенный по адресу: Российская Федерация,** Иркутская область, Ангарский район, 3000 метров юго-западнее 8-го километра автодороги Ангарск-Тальяны**, дом 1, вид разрешенного использования: для эксплуатации объектов недвижимости базы отдыха, по цене 3 251 000** (три миллиона двести пятьдесят одна тысяча) рублей 00 копеек без учета НДС.

Продавец: Комитет по управлению муниципальным имуществом администрации Ангарского городского округа

Место нахождения, почтовый адрес: 665830, Иркутская обл., г. Ангарск, квартал 59, дом 4.

Ответственное лицо Продавца по вопросам проведения Аукциона: главный специалист отдела управления муниципальным имуществом Комитета по управлению муниципальным имуществом администрации Ангарского городского округа – Томилина Елена Александровна.

Контактные телефоны: 8 (3955) 504-109

адрес электронной почты: TomilinaEA@mail.angarsk-adm.ru

Организатором торгов выступает ООО «РТС - тендер». (В соответствии Федеральным законом от 21.12.2001 № 178-ФЗ «О приватизации государственного и муниципального имущества», Постановлением Правительства РФ от 27.08.2012 № 860 «Об организации и проведении продажи государственного или муниципального имущества в электронной форме»).

Место нахождения: 121151, г. Москва, набережная Тараса Шевченко, д.23-А

Сайт: www.rts-tender.ru

Адрес электронной почты: iSupport@rts-tender.ru

тел.: +7 (499) 653 77 00, +7 (499) 653-55-00, +7 (800) 500-7-500, факс: +7 (495) 733-95-19.

Для обеспечения доступа к участию в аукционе по продаже муниципального имущества в электронной форме (далее по тексту - аукцион) претендентам необходимо пройти регистрацию в соответствии с Регламентом электронной площадки Организатора торгов на сайте www.rts-tender.ru (далее - электронная площадка).

Дата и время регистрации на электронной площадке претендентов на участие в аукционе осуществляется ежедневно, круглосуточно, но не позднее даты и времени окончания подачи (приема) заявок, указанных в извещении.

Регистрация на электронной площадке осуществляется без взимания платы.

Регистрации на электронной площадке подлежат Претенденты, ранее не зарегистрированные на электронной площадке или регистрация которых на электронной площадке была ими прекращена.

Порядок работы Претендента на электронной площадке, системные требования и требования к программному обеспечению устанавливаются Организатором и размещены на сайте Организатора https://www.rts-tender.ru/

Место и срок приема заявок:

Подача заявок осуществляется через электронную площадку в форме электронных документов либо электронных образов документов (документов на бумажном носителе, преобразованных в электронно-цифровую форму путем сканирования с сохранением их реквизитов), заверенных усиленной квалифицированной электронной подписью претендента или участника либо лица, имеющего право действовать от имени соответственно претендента или участника. Наличие электронной подписи означает, что документы и сведения, поданные в форме электронных документов, направлены от имени соответственно претендента, участника и отправитель несет ответственность за подлинность и достоверность таких документов и сведений.

Заявка подается путем заполнения ее электронной формы, размещенной в открытой для доступа неограниченного круга лиц части электронной площадки на сайте https://www.rts-tender.ru/, по форме приложения 1 к информационному сообщению, с приложением электронных образов следующих документов:

1. Юридические лица предоставляют:

- заверенные копии учредительных документов;

- документ по форме приложения 3 к информационному сообщению, содержащий сведения о доле Российской Федерации, субъекта Российской Федерации или муниципального образования в уставном капитале юридического лица или реестр владельцев акций либо выписка из него или заверенное печатью юридического лица (при наличии печати) и подписанное его руководителем письмо;

- документ, который подтверждает полномочия руководителя юридического лица на осуществление действий от имени юридического лица (копия решения о назначении этого лица или о его избрании) и в соответствии с которым руководитель юридического лица обладает правом действовать от имени юридического лица без доверенности.

2. Физические лица предъявляют документ, удостоверяющий личность (представляют копии всех его листов).

В случае, если от имени претендента действует его представитель по доверенности, к заявке должна быть приложена доверенность на осуществление действий от имени претендента, оформленная в установленном порядке, или нотариально заверенная копия такой доверенности. В случае, если доверенность на осуществление действий от имени претендента подписана лицом, уполномоченным руководителем юридического лица, заявка должна содержать также документ, подтверждающий полномочия этого лица.

Одно лицо имеет право подать только одну заявку.

В течение одного часа со времени поступления заявки организатор сообщает претенденту о ее поступлении путем направления уведомления.

Претендент не допускается к участию в аукционе по следующим основаниям:

- представленные документы не подтверждают право претендента быть покупателем в соответствии с законодательством Российской Федерации;

- представлены не все документы в соответствии с перечнем, указанным в информационном сообщении (за исключением предложений о цене государственного или муниципального имущества на аукционе), или оформление указанных документов не соответствует законодательству Российской Федерации;

- заявка подана лицом, не уполномоченным претендентом на осуществление таких действий;

- не подтверждено поступление в установленный срок задатка на счета, указанные в информационном сообщении.

Перечень оснований отказа претенденту в участии в аукционе является исчерпывающим.

Дата и время начала подачи заявок: 10.06.2025 с 09 час 00 мин. по московскому времени.

Дата и время окончания подачи заявок: 07.07.2025 в 09 час 00 мин. по московскому времени.

Заявки с прилагаемыми к ним документами, а также предложения о цене имущества, поданные с нарушением установленного срока, на электронной площадке не регистрируются.

Претендент вправе не позднее дня окончания приема заявок отозвать заявку путем направления уведомления об отзыве заявки на электронную площадку.

Дата определения участников аукциона, проводимого в электронной форме: 09.07.2025 в 09 час 00 мин. по московскому времени.

Дата и время проведения аукциона – 11.07.2025 в 05 час 00 мин. по московскому времени.

Порядок внесения и возврата задатка:

Порядок внесения задатка определяется регламентом работы электронной площадки Организатора www.rts-tender.ru

Данное сообщение является публичной офертой для заключения договора о задатке в соответствии со статьей 437 Гражданского кодекса Российской Федерации, а подача претендентом заявки и перечисление задатка являются акцептом такой оферты.

Задаток, прописанный в извещении, в размере десяти процентов от начальной стоимости имущества, необходимо перечислить на расчетный счет организатора торгов, указанный на официальном сайте: https://www.rts-tender.ru/.

Претендент обеспечивает поступление задатка на расчетный счет организатора торгов в срок до 07.07.2025 в 09 час 00 мин. по московскому времени.

С момента перечисления претендентом задатка, договор о задатке считается заключенным в установленном порядке.

Плательщиком задатка может быть только претендент. Не допускается перечисление задатка иными лицами. Перечисленные денежные средства иными лицами, кроме претендента, будут считаться ошибочно перечисленными денежными средствами и возвращены на счет плательщика.

В случаях отзыва претендентом заявки:

– в установленном порядке до даты и времени окончания подачи (приема) заявок, поступивший от Претендента задаток подлежит возврату в срок, не позднее, чем 5 (пять) дней со дня поступления уведомления об отзыве заявки;

– позднее даты и времени окончания подачи (приема) заявок задаток возвращается в течение 5 (пяти) календарных дней с даты подведения итогов аукциона.

Участникам, за исключением победителя аукциона либо лица, признанного единственным участником аукциона, внесенный задаток возвращается в течение 5 (пяти) дней с даты подведения итогов аукциона.

Претендентам, не допущенным к участию в аукционе, внесенный задаток возвращается в течение 5 (пяти) дней со дня подписания протокола о признании претендентов участниками.

Задаток, внесенный лицом, впоследствии признанным победителем аукциона либо единственным участником аукциона, засчитывается в счет оплаты приобретаемого Объекта после его полной оплаты. При этом заключение договора купли-продажи для победителя аукциона либо лица, признанного единственным участником аукциона, является обязательным.

При уклонении или отказе победителя аукциона либо лица, признанного единственным участником аукциона, от заключения в установленный срок договора купли-продажи Объекта, право на заключение указанного договора утрачивается и задаток не возвращается. Результаты аукциона аннулируются.

В случае отказа Продавца от проведения аукциона, поступившие задатки возвращаются претендентам/участникам в течение 5 (пяти) рабочих дней с даты принятия решения об отказе в проведении аукциона.

Не позднее следующего рабочего дня после дня подписания протокола о признании претендентов участниками аукциона всем претендентам, подавшим заявки, будет направлено уведомление о признании их участниками аукциона или об отказе в признании участниками аукциона с указанием оснований отказа.

Проведение продажи имущества на аукционе в электронной форме, включающее в себя: подачу заявки, перечисление задатка, порядок признания претендентов участниками, ход проведения аукциона, определены Постановлением Правительства РФ от 27.08.2012 № 860 «Об организации и проведении продажи государственного или муниципального имущества в электронной форме».

Победителем аукциона признается участник, предложивший наиболее высокую цену за объект недвижимости. В случае признания участником аукциона одного лица договор купли-продажи заключается с единственным участником аукциона.

Договор купли-продажи (приложение 2 к информационному сообщению) заключается с Продавцом имущества по адресу: Иркутская обл., г. Ангарск, квартал 59, дом 4, кабинет № 115. Срок заключения договора купли-продажи в течение пяти рабочих дней с даты подведения итогов аукциона.

Счет для перечисления денежных средств по договору купли-продажи будет указан в договоре купли-продажи.

Об итогах аукционов будет сообщено на официальном сайте Российской Федерации в информационно-телекоммуникационной сети «Интернет» для размещения информации о проведении торгов, определенном Правительством Российской Федерации, а также на официальном сайте Ангарского городского округа в информационно-телекоммуникационной сети «Интернет».

Ограничения для участия в аукционе отсутствуют, если претендент не относится к категории лиц, права которых на участие в приватизации муниципального имущества ограничены действующим законодательством. В случае если впоследствии будет установлено, что претендент, победивший на аукционе, либо лицо, признанное единственным участником аукциона, и приобретший приватизируемое имущество, не имел законного права на его приобретение, сделка признается ничтожной.

С иными сведениями об объекте, правилами проведения торгов, можно ознакомиться по адресу: Иркутская обл., г. Ангарск, квартал 59, дом 4, кабинет № 115 отдел управления муниципальным имуществом Комитета по управлению муниципальным имуществом администрации Ангарского городского округа. Телефон для справок: 8 (3955) 5041-09, главный специалист Томилина Елена Александровна.

Срок и порядок оплаты: не позднее 10 рабочих со дня заключения договора купли-продажи. Оплата за приватизированное имущество производится в рублях путем перечисления денежных средств на расчетный счет продавца.

Сумму НДС в размере 20% от сложившейся на конкурсе цены, Покупатель, являющийся налоговым агентом по уплате НДС (юридическое лицо и индивидуальный предприниматель, а также физическое лицо, являющееся одновременно индивидуальным предпринимателем) оплачивает самостоятельно, в порядке, установленном действующим налоговым законодательством Российской Федерации, Покупатель - физическое лицо, не являющееся одновременно индивидуальным предпринимателем, оплачивает НДС на счет, указанный в договоре купли-продажи муниципального имущества.

Председатель Комитета Д.С. Белоус

Приложение 1
к информационному сообщению

ПРОДАВЦУ:
Комитет по управлению муниципальным имуществом администрации Ангарского городского округа

З А Я В К А
на участие в аукционе в электронной форме

«_____ » _____ 20___

_____**,** именуемый далее
(полное наименование юридического (ФИО) физического) лица, подающего заявку)

Покупатель, в лице_____,
(фамилия, имя, отчество, должность)
действующего на основании
_____

изучив данные информационного сообщения о продаже муниципального имущества на аукционе, проект договора купли-продажи муниципального имущества, принимаю решение об участии в аукционе по продаже муниципального имущества:
_____
(наименование имущества, его площадь и местонахождение)
Одновременно приобретается земельный участок с кадастровым номером _____
_____ (в случае продажи муниципального имущества с земельным участком).

ОБЯЗУЮСЬ:

1) Соблюдать условия аукциона и порядок проведения аукциона, объявленного на «___»_____20____ г., содержащиеся в извещении о проведении аукциона,

опубликованном на официальном сайте Российской Федерации в информационно-телекоммуникационной сети «Интернет» для размещения информации о проведении торгов, определенном Правительством Российской Федерации, а также на официальном сайте Ангарского городского округа в информационно-телекоммуникационной сети «Интернет»;

2) В случае признания победителем аукциона заключить договор купли-продажи в течение 5 рабочих дней с даты подведения итогов аукциона и уплатить Продавцу стоимость имущества, установленную по результатам аукциона, не позднее 10 рабочих дней со дня заключения договора купли-продажи.

Заявителю понятны все требования и положения информационного сообщения.

Заявителю известно фактическое состояние и технические характеристики Объекта и он не имеет претензий к ним_____ (подпись)

В соответствии с требованиями Федерального закона от 27 июля 2006 года № 152-ФЗ «О персональных данных» я,

_____

даю согласие на предоставление/передачу своих персональных данных в случаях, предусмотренных нормативными актами Российской Федерации с целью проверки достоверности и полноты сведений, указанных в настоящем заявлении.

Также подтверждаю, что ознакомлен (а) с порядком опубликования персональных данных в связи с публикациями протоколов и итогов торгов.

Ответы прошу:

· направить почтовым отправлением по адресу _____
(указать адрес)

· направить по адресу электронной почты _____
(указать адрес)

Я, заявитель, принимаю на себя весь и любой риск использования электронной почты при воз-можности любых злоумышленных действий третьих лиц, в том числе мошенничества, неуполно-моченного доступа к сведениям, содержащимся в информации, разглашения информации, а так-же утрату такой информации до ее получения, вызванную сбоями в работе электронной почты, оборудования, используемого для передачи электронных сообщений и /или каналов электронной передачи данных, не зависящих от администрации и продавца. Соглашаюсь, что должным до-казательством факта и даты при предоставлении информации посредством электронной почты является электронная копия отправленного сообщения и/или электронные записи в журналах дей-ствий программного обеспечения. Соглашаюсь, что на предоставленный продавцу в настоящей заявке адрес электронной почты по усмотрению продавца может быть направлена официальная и дополнительная информация.

Адрес места регистрации, телефон Заявителя: _____
_____

Банковские реквизиты для возврата задатка: Получатель
_____
(наименование, ИНН, КПП)
Счет получателя _____Банк _____
(20 знаков) (наименование)
БИК_____ Кор. счет_____

Подпись Заявителя (его полномочного представителя):

_____ М.П. «_____» _____ 20____ г.

Председатель Комитета Д.С. Белоус

Приложение 2
к информационному сообщению
(для юридических лиц
и индивидуальных предпринимателей,
а также физических лиц,
являющихся одновременно
индивидуальными предпринимателями)

Д О Г О В О Р
купли-продажи муниципального имущества

Ангарский городской округ « » _____ 20__ г.

Комитет по управлению муниципальным имуществом администрации Ангарского городского округа, местонахождение: 665830, Иркутская область, г. Ангарск, квартал 59, дом 4, ИНН 3801131931, КПП 380101001, ОГРН 1153850023249, именуемый в дальнейшем «Продавец», в лице председателя Белоуса Дмитрия Сергеевича, действующего на основании Положения о Комитете, утвержденного Решением Думы Ангарского городского муниципального образования № 12-02/01рД от 12.05.2015г, с одной стороны, и _____ _____, именуемый в дальнейшем «Покупатель», с другой стороны, заключили настоящий договор о нижеследующем:

1. Предмет Договора:

1.1. В соответствии с Положением о приватизации муниципального имущества Ангарского городского округа, утвержденным решением Думы Ангарского городского округа от 24.06.2015 № 29-05/01рД, постановлением администрации Ангарского городского округа от __ _____№ _____, на основании протокола о результатах аукциона от _____, Продавец продает, а Покупатель покупает муниципальное имущество Ангарского городского округа:

- _____, расположенное по адресу: _____, общей площадью _____ кв.м. (далее по тексту – _____).

2. Плата по Договору:

2.1. Установленная по итогам аукциона по продаже муниципального имущества цена_____, указанного в п. 1.1. настоящего договора составляет _____ _____ (с учетом НДС).

2.2. Сумма к оплате за _____ без учета НДС составляет _____ _____

2.3. Оплата указанной в п.2.2 настоящего договора суммы производится в рублях путем перечисления на расчетный счет УФК по Иркутской области (КУМИ администрации АГО): казначейский счет 03100643000000013400, ОТДЕЛЕНИЕ ИРКУТСК БАНКА РОССИИ// УФК ПО ИРКУТСКОЙ ОБЛАСТИ г Иркутск, БИК 012520101, единый казначейский счет 40102810145370000026, ИНН 3801131931, КПП 380101001, ОКТМО 25703000, код бюджетной классификации основной платеж 702 1 14 02043 04 1002 410, пени 702 1 14 02043 04 2002 410, в поле «Назначение платежа» указать «Оплата по договору купли-продажи № _____ от _____».

2.4. Сумма НДС по настоящему договору составляет _____ _____

2.5. Оплата указанной в п.2.4 настоящего договора суммы осуществляется покупателем самостоятельно в порядке, установленном действующим налоговым законодательством Российской Федерации (юридическое лицо и индивидуальный предприниматель, а также физическое лицо, являющееся одновременно индивидуальным предпринимателем).

2.6. Цена продажи Земельного участка составляет _____

2.7. Оплата за Земельный участок производится в рублях путем перечисления на расчетный счет УФК по Иркутской области (КУМИ администрации АГО): казначейский счет 03100643000000013400, ОТДЕЛЕНИЕ ИРКУТСК БАНКА РОССИИ//УФК ПО ИРКУТСКОЙ ОБЛАСТИ г Иркутск, БИК 012520101, единый казначейский счет 40102810145370000026, ИНН 3801131931, КПП 380101001, ОКТМО 25703000, код бюджетной классификации основной платеж 70211406024041000430, пени 70211406024042000430, в поле «Назначение платежа» указать «Оплата по договору купли-продажи № _____от _____ за земельный участок».

2.8. Указанную в п.п. 2.2, 2.6 настоящего договора сумму Покупатель обязан перечислить на расчетный счет Продавца единовременно не позднее 10 рабочих дней со дня заключения настоящего Договора.

3. Права и обязанности сторон:

3.1. Продавец обязуется:

- передать Покупателю _____ по акту приема-передачи не позднее 30 дней со дня полной оплаты;

- обязанность Продавца по передаче _____ считается исполненной с момента вручения документов и подписания им акта приема-передачи.

3.2.Покупатель обязуется:

- оплатить цену _____ и в сроки и в порядке, установленном разделом 2 настоящего Договора;

- принять _____ от Продавца по акту приема-передачи не позднее 30 дней после полной оплаты;

- зарегистрировать за свой счет переход права собственности на _____ в Управлении Росреестра по Иркутской области;

- предоставить Продавцу копии документов о государственной регистрации перехода права собственности на _____.

4. Ответственность сторон:

4.1. Стороны несут ответственность за невыполнение или ненадлежащее выполнение условий настоящего Договора в соответствии с законодательством Российской Федерации.

4.2. В случае просрочки оплаты по цене продажи _____ в срок, указанный в п.2.8. настоящего Договора, Покупатель уплачивает Продавцу пени за каждый день просрочки в размере одной трехсотой ставки рефинансирования Центрального банка Российской Федерации, действующей на дату выполнения денежных обязательств от суммы платежей.

5. Обременения:

5.1. Установить в отношении трансформаторной подстанции, назначение: 1.1. сооружения электроэнергетики, кадастровый номер: 38:26:000000:1710, расположенной по адресу: Российская Федерация, Иркутская область, Ангарский район, 3000 м юго-западнее 8-го километра автодороги Ангарск-Тальяны, строение 1/9, эксплуатационные обязательства, которые покупатель обязан выполнить, а именно поставлять потребителям и абонентам товары, оказывать услуги по регулируемым ценам (тарифам) в соответствии с нормативными правовыми актами Российской Федерации и обеспечивать возможность получения потребителями и абонентами соответствующих товаров, услуг, за исключением случаев, если прекращение или приостановление предоставления потребителям товаров, услуг предусмотрено нормативными правовыми актами Российской Федерации.

Установить в отношении трансформаторной подстанции, назначение: 1.1. сооружения электроэнергетики, кадастровый номер: 38:26:000000:1710, расположенной по адресу: Российская Федерация, Иркутская область, Ангарский район, 3000 м юго-западнее 8-го километра автодороги Ангарск-Тальяны, строение 1/9, инвестиционные обязательства, которые покупатель обязан выполнить, утвержденные в соответствии с положениями Федерального закона от 26 марта 2003 года № 35-ФЗ «Об электроэнергетике» инвестиционной программой субъекта электроэнергетики.

6. Особые условия Договора:

5.1. На момент заключения настоящего Договора, _____ не обременено правами третьих лиц, не продано, не заложено, в споре и под запретом (арестом) не состоит.

5.2. Все споры между Сторонами по настоящему Договору разрешаются в соответствии с законодательством Российской Федерации по соглашению сторон, а при отсутствии соглашения разрешаются в судебном порядке.

5.3. Все изменения, дополнения, а также расторжение настоящего Договора действительны, если они совершены в письменной форме и подписаны уполномоченными лицами.

5.4. Взаимоотношения сторон, не урегулированные в настоящем Договоре, разрешаются с применением норм гражданского законодательства Российской Федерации.

7. Право собственности:

6.1. Право собственности у Покупателя на _____ возникает с момента государственной регистрации перехода права собственности в Едином государственном реестре прав на недвижимое имущество и сделок с ним в порядке, установленном Федеральным законом «О государственной регистрации прав на недвижимое имущество и сделок с ним» и иным действующим законодательством.

8. Действие Договора:

7.1. Настоящий Договор вступает в действие со дня его подписания уполномоченными представителями обеих сторон и действует до выполнения Сторонами своих обязательств по настоящему Договору.

7.2. Отношения между Сторонами прекращаются при выполнении ими всех условий настоящего Договора и полного завершения расчетов.

7.3. С момента подписания Акта приема-передачи Покупатель несет риск случайной гибели _____.

7.4. Настоящий Договор составлен на трех листах и подписан в трех экземплярах, имеющих равную юридическую силу: один экземпляр для Продавца, один экземпляр для Покупателя, один экземпляр для Управления Росреестра по Иркутской области.

9. Адреса и подписи сторон:

Продавец:
Комитет по управлению муниципальным имуществом
администрации Ангарского городского округа
Юридический адрес: 665830, Иркутская обл., г. Ангарск, квартал 59, дом 4

Покупатель:
_____
Адрес: _____

«Продавец» «Покупатель»

_____ _____

(для физических лиц)

Д О Г О В О Р
купли-продажи муниципального имущества

Ангарский городской округ « » _____ 20__ г.

Комитет по управлению муниципальным имуществом администрации Ангарского городского округа, местонахождение: 665830, Иркутская область, г. Ангарск, квартал 59, дом 4, ИНН 3801131931, КПП 380101001, ОГРН 1153850023249, именуемый в дальнейшем «Продавец», в лице председателя Белоуса Дмитрия Сергеевича, действующего на основании Положения о Комитете, утвержденного Решением Думы Ангарского городского муниципального образования № 12-02/01рД от 12.05.2015г, с одной стороны, и _____ _____, именуемый в дальнейшем «Покупатель», с другой стороны, заключили настоящий договор о нижеследующем:

1. Предмет Договора:

1.1. В соответствии с Положением о приватизации муниципального имущества Ангарского городского округа, утвержденным решением Думы Ангарского городского округа от 24.06.2015 № 29-05/01рД, постановлением администрации Ангарского городского округа от __ _____№ _____, на основании протокола о результатах аукциона от _____, Продавец продает, а Покупатель покупает муниципальное имущество Ангарского городского округа:

- _____, расположенное по адресу: _____, общей площадью _____ кв.м. (далее по тексту – _____).

2. Плата по Договору:

2.1. Установленная по итогам аукциона по продаже муниципального имущества цена_____, указанного в п. 1.1. настоящего договора составляет _____ _____ (с учетом НДС).

2.2. Сумма к оплате за _____ без учета НДС составляет _____ _____

2.3. Оплата указанной в п.2.2 настоящего договора суммы производится в рублях путем перечисления на расчетный счет УФК по Иркутской области (КУМИ администрации АГО): казначейский счет 03100643000000013400, ОТДЕЛЕНИЕ ИРКУТСК БАНКА РОССИИ// УФК ПО ИРКУТСКОЙ ОБЛАСТИ г Иркутск, БИК 012520101, единый казначейский счет 40102810145370000026, ИНН 3801131931, КПП 380101001, ОКТМО 25703000, код бюджетной классификации основной платеж 702 1 14 02043 04 1002 410, пени 702 1 14 02043 04 2002 410, в поле «Назначение платежа» указать «Оплата по договору купли-продажи № _____ от _____».

2.4. Сумма НДС по настоящему договору составляет _____

2.5. Физическое лицо, не являющееся одновременно индивидуальным предпринимателем, оплачивает указанную в п. 2.4. настоящего договора сумму в рублях путем перечисления по следующим реквизитам:

Получатель: УФК по Иркутской области (КЭФ администрации АГО, КУМИ администрации АГО л/с № 05702011883).

ИНН 3801131931,

КПП 380101001,

Единый казначейский счет (корреспондентский счет банка) - 40102810145370000026

Банк получателя – ОТДЕЛЕНИЕ ИРКУТСК БАНКА РОССИИ//УФК ПО ИРКУТСКОЙ ОБЛАСТИ г Иркутск,

БИК 012520101,

Казначейский счет (банковский счет) - 03232643257030003400

ОКТМО 25703000,

КБК 702 0 00 00000 00 0000 000.

В поле «Назначение платежа» указать «Оплата НДС по договору купли-продажи № _____от _____».

2.6. Цена продажи Земельного участка составляет _____ _____

2.7. Оплата за Земельный участок производится в рублях путем перечисления на расчетный счет УФК по Иркутской области (КУМИ администрации АГО): казначейский счет 03100643000000013400, ОТДЕЛЕНИЕ ИРКУТСК БАНКА РОССИИ//УФК ПО ИРКУТСКОЙ ОБЛАСТИ г Иркутск, БИК 012520101, единый казначейский счет 40102810145370000026, ИНН 3801131931, КПП 380101001, ОКТМО 25703000, код бюджетной классификации основной платеж 70211406024041000430, пени 70211406024042000430, в поле «Назначение платежа» указать «Оплата по договору купли-продажи № _____от _____ за земельный участок».

2.8. Указанную в п.п. 2.2, 2.4, 2.6 настоящего договора сумму Покупатель обязан перечислить на расчетный счет Продавца единовременно не позднее 10 рабочих дней со дня заключения настоящего Договора.

3. Права и обязанности сторон:

3.1. Продавец обязуется:

- передать Покупателю _____ по акту приема-передачи не позднее 30 дней со дня полной оплаты;
- обязанность Продавца по передаче _____ считается исполненной с момента вручения документов и подписания им акта приема-передачи.

3.2.Покупатель обязуется:

- оплатить цену _____ и в сроки и в порядке, установленном разделом 2 настоящего Договора;
- принять _____ от Продавца по акту приема-передачи не позднее 30 дней после полной оплаты;
- зарегистрировать за свой счет переход права собственности на _____ в Управлении Росреестра по Иркутской области;
- предоставить Продавцу копии документов о государственной регистрации перехода права собственности на _____.

4. Ответственность сторон:

4.1. Стороны несут ответственность за невыполнение или ненадлежащее выполнение условий настоящего Договора в соответствии с законодательством Российской Федерации.

4.2. В случае просрочки оплаты по цене продажи _____ в срок, указанный в п.2.8. настоящего Договора, Покупатель уплачивает Продавцу пени за каждый день просрочки в размере одной трехсотой ставки рефинансирования Центрального банка Российской Федерации, действующей на дату выполнения денежных обязательств от суммы платежей.

5. Обременения:

5.1. Установить в отношении трансформаторной подстанции, назначение: 1.1. сооружения электроэнергетики, кадастровый номер: 38:26:000000:1710, расположенной по адресу: Российская Федерация, Иркутская область, Ангарский район, 3000 м юго-западнее 8-го километра автодороги Ангарск-Тальяны, строение 1/9, эксплуатационные обязательства, которые покупатель обязан выполнить, а именно поставлять потребителям и абонентам товары, оказывать услуги по регулируемым ценам (тарифам) в соответствии с нормативными правовыми актами Российской Федерации и обеспечивать возможность получения потребителями и абонентами соответствующих товаров, услуг, за исключением случаев, если прекращение или приостановление предоставления потребителям товаров, услуг предусмотрено нормативными правовыми актами Российской Федерации.

Установить в отношении трансформаторной подстанции, назначение: 1.1. сооружения электроэнергетики, кадастровый номер: 38:26:000000:1710, расположенной по адресу: Российская Федерация, Иркутская область, Ангарский район, 3000 м юго-западнее 8-го километра автодороги Ангарск-Тальяны, строение 1/9, инвестиционные обязательства, которые покупатель обязан выполнить, утвержденные в соответствии с положениями Федерального закона от 26 марта 2003 года № 35-ФЗ «Об электроэнергетике» инвестиционной программой субъекта электроэнергетики.

6. Особые условия Договора:

5.1. На момент заключения настоящего Договора, _____ не обременено правами третьих лиц, не продано, не заложено, в споре и под запретом (арестом) не состоит.

5.2. Все споры между Сторонами по настоящему Договору разрешаются в соответствии с законодательством Российской Федерации по соглашению сторон, а при отсутствии соглашения разрешаются в судебном порядке.

5.3. Все изменения, дополнения, а также расторжение настоящего Договора действительны, если они совершены в письменной форме и подписаны уполномоченными лицами.

5.4. Взаимоотношения сторон, не урегулированные в настоящем Договоре, разрешаются с применением норм гражданского законодательства Российской Федерации.

7. Право собственности:

6.1. Право собственности у Покупателя на _____ возникает с момента государственной регистрации перехода права собственности в Едином государственном реестре прав на недвижимое имущество и сделок с ним в порядке, установленном Федеральным законом «О государственной регистрации прав на недвижимое имущество и сделок с ним» и иным действующим законодательством.

8. Действие Договора:

7.1. Настоящий Договор вступает в действие со дня его подписания уполномоченными представителями обеих сторон и действует до выполнения Сторонами своих обязательств по настоящему Договору.

7.2. Отношения между Сторонами прекращаются при выполнении ими всех условий настоящего Договора и полного завершения расчетов.

7.3. С момента подписания Акта приема-передачи Покупатель несет риск случайной гибели _____.

7.4. Настоящий Договор составлен на трех листах и подписан в трех экземплярах, имеющих равную юридическую силу: один экземпляр для Продавца, один экземпляр для Покупателя, один экземпляр для Управления Росреестра по Иркутской области.

9. Адреса и подписи сторон:

Продавец:
Комитет по управлению муниципальным имуществом
администрации Ангарского городского округа
Юридический адрес: 665830, Иркутская обл., г. Ангарск, квартал 59, дом 4

Покупатель:
_____
Адрес: _____

«Продавец» «Покупатель»

_____ _____

Председатель Комитета Д.С. Белоус

Приложение 3
к информационному сообщению

Справка

о доле Российской Федерации, субъекта Российской Федерации или муниципального образования в уставном капитале юридического лица

_____
(наименование и организационно-правовая форма юридического лица)

Для участия в аукционе в электронной форме «____» _____ 20 года,
по продаже имущества: _____
_____
_____
_____

Доля Российской Федерации в уставном капитале юридического лица: _____%

Доля Субъекта Российской Федерации в уставном капитале юридического лица: _____%

Доля муниципального образования в уставном капитале юридического лица: _____%

_____ _____/_____
(должность) (подпись) (Ф.И.О.)

М.П.
«_____»_____20_____г.

Председатель Комитета Д.С. Белоус

Газета «Ангарские ведомости». Зарегистрирована Управлением Федеральной службы по надзору в сфере связи, информационных технологий и массовых коммуникаций по Иркутской области. Свидетельство о регистрации средства массовой информации ПИ № ТУ38-00937 от 22 декабря 2016 г.
Учредитель - администрация Ангарского городского округа.
Адрес редакции и издателя: 665830, г. Ангарск, кв-л 76, дом 1, пом. 74. Телефоны: 67-50-80, 67-17-34.
E-mail:angvedom@mail.angarsk-adm.ru. Тираж 1 000 экз. Директор - главный редактор Бурдинская М.В. **Дата выхода в свет:09.06.2025**

Распространяется бесплатно. Редакция не несет ответственности за материалы рекламного характера. Мнение редакции не всегда совпадает с мнением авторов.
Газета отпечатана в типографии ООО «Бланкиздат»
Адрес типографии: 6664014, г. Иркутск, ул. Генерала Доватора, 18.
Заказ №_____ **16+**