Общественно-политическая газета

Ангарские ВЕДОМОСТИ

8 октября 2018 года
№ 88 (1248)

ОФИЦИАЛЬНЫЕ НОВОСТИ АГО

Российская Федерация
Иркутская область
АДМИНИСТРАЦИЯ
Ангарского городского округа

П О С Т А Н О В Л Е Н И Е

01.10.2018 № 1095-па

О внесении изменения в административный регламент предоставления муниципальной услуги «Выдача разрешения на использование земель или земельного участка, находящихся в государственной или муниципальной собственности», утвержденный постановлением администрации Ангарского городского округа от 24.06.2016 № 1525-па

В соответствии со ст. 11 Земельного кодекса Российской Федерации, Федеральными законами от 25.10.2001 № 137-ФЗ «О введении в действие Земельного кодекса Российской Федерации», от 06.10.2003 № 131-ФЗ «Об общих принципах организации местного самоуправления в Российской Федерации», руководствуясь Уставом Ангарского городского округа, администрация Ангарского городского округа

ПОСТАНОВЛЯЕТ:

1. Внести в административный регламент предоставления муниципальной услуги «Выдача разрешения на использование земель или земельного участка, находящихся в государственной или муниципальной собственности», утвержденный постановлением администрации Ангарского городского округа от 24.06.2016 № 1525-па (в редакции постановлений администрации Ангарского городского округа от 20.10.2016 № 2310-па, от 28.08.2017 № 1433-па) (далее – административный регламент), следующее изменение:

2. Пункт 2.4 раздела 2 «Стандарт предоставления муниципальной услуги» административного регламента дополнить абзацем вторым следующего содержания:

«Решение о выдаче разрешения или об отказе в выдаче разрешения на использование земельного участка с разрешенным использованием: для выполнения работ в целях строительства (реконструкции) объектов электросетевого хозяйства, принимается в течение 10 рабочих дней со дня регистрации заявления в администрации Ангарского городского округа либо непосредственно в Комитете.».

3. Настоящее постановление опубликовать в газете «Ангарские ведомости» и разместить на официальном сайте Ангарского городского округа в информационно-телекоммуникационной сети «Интернет».

Мэр Ангарского городского округа С.А. Петров

Российская Федерация
Иркутская область
АДМИНИСТРАЦИЯ
Ангарского городского округа

П О С Т А Н О В Л Е Н И Е

01.10.2018 № 1096-па

О внесении изменений в муниципальную программу Ангарского городского округа «Развитие жилищно-коммунального хозяйства» на 2017-2020 годы, утвержденную постановлением администрации Ангарского городского округа от 03.11.2016 № 2425-па

Руководствуясь Бюджетным кодексом Российской Федерации, Федеральным законом от 06.10.2003 № 131-ФЗ «Об общих принципах организации местного самоуправления в Российской Федерации», Уставом Ангарского городского округа, Порядком принятия решений о разработке муниципальных программ Ангарского городского округа и их формирования и реализации, утвержденным постановлением администрации Ангарского городского округа от 05.08.2015 № 677-па (в редакции постановлений администрации Ангарского городского округа от 11.11.2015 № 1568-па, от 22.07.2016 № 1757-па, от 02.11.2016 № 2404-па, от 22.06.2017 № 1162-па, от 24.08.2017 № 1411-па, от 14.06.2018 № 777-па), администрация Ангарского городского округа

ПОСТАНОВЛЯЕТ:

1. Внести в муниципальную программу Ангарского городского округа «Развитие жилищно-коммунального хозяйства» на 2017-2020 годы (далее – Программа), утвержденную постановлением администрации Ангарского городского округа от 03.11.2016 № 2425-па (в редакции постановлений администрации Ангарского городского округа от 29.05.2017 № 991-па, от 05.10.2017 № 1584-па, от 14.11.2017 № 1795-па, от 18.12.2017 № 1961-па, от 28.12.2017 № 2034-па, от 20.02.2018 № 299-па, от 20.04.2018 № 523-па, от 29.06.2018 № 847-па, от 26.07.2018 № 915-па), следующие изменения:

1.1. Строки «Объемы и источники финансирования Программы», «Ожидаемые конечные результаты реализации Программы» таблицы паспорта Программы изложить в следующей редакции:

«Объемы и источники финансирования Программы	Общий объем финансирования Программы составляет – 256 081,4 тыс. рублей, в том числе: По годам: 2017 год – 64 780,1 тыс. рублей; 2018 год – 61 539,8 тыс. рублей; 2019 год – 63 314,4 тыс. рублей; 2020 год – 66 447,1 тыс. рублей. По подпрограммам: 1. Подпрограмма «Капитальный ремонт объектов жилищного фонда» на 2017-2020 годы – 8 159,0 тыс. рублей. 2. Подпрограмма «Энергосбережение и повышение энергетической эффективности» на 2017-2020 годы – 6 152,7 тыс. рублей. 3. Подпрограмма «Системы жизнеобеспечения» на 2017-2020 годы – 31 664,2 тыс. рублей. 4. Подпрограмма «Повышение сейсмоустойчивости жилищного фонда, объектов социальной сферы и объектов жизнеобеспечения» на 2017-2020 годы – 880,8 тыс. рублей. 5. Подпрограмма «Руководство и управление в сфере установленных полномочий местного самоуправления» на 2017-2020 годы – 209 224,7 тыс. рублей. По источникам финансирования: 1. Бюджет Ангарского городского округа – 256 081,4 тыс. рублей.
Ожидаемые конечные результаты реализации Программы	1. Увеличение количества обследованных многоквартирных домов в целях признания их аварийными и подлежащими сносу или реконструкции и жилых помещений с целью признания их пригодными (непригодными) для проживания граждан на 124 единицы за период реализации Программы. 2. Увеличение количества снесенных аварийных и непригодных для проживания жилых домов на 33 единицы за период реализации Программы. 3. Увеличение количества установленных приборов учета электрической энергии в электроустановках наружного освещения, светофорных объектах и в муниципальном жилищном фонде на 100 единиц за период реализации Программы. 4. Увеличение количества светильников уличного освещения, замененных на светильники со светодиодными элементами, на 92 единицы за период реализации Программы. 5. Увеличение количества жилых многоквартирных домов, обследованных на предмет сейсмоустойчивости, на 11единиц за период реализации Программы. 6. Доля использованных бюджетных средств на обеспечение деятельности УКСЖКХТиС от объема доведенных лимитов бюджетных обязательств на данные цели за счет средств бюджета Ангарского городского округа в размере 100 % ежегодно. 7. Повышение надежности объектов коммунальной инфраструктуры и жилищного фонда.».

1.2. Пункт 5.2 раздела 5 «Объем и источники финансирования Программы» Программы изложить в следующей редакции:

«5.2. Общий объем финансирования Программы составляет 256 081,4 тыс. рублей, в том числе по годам:

2017 год – 64 780,1 тыс. рублей;
2018 год – 61 539,8 тыс. рублей;
2019 год – 63 314,4 тыс. рублей;
2020 год – 66 447,1 тыс.рублей.

В том числе по источникам финансирования:

за счет средств бюджета Ангарского городского округа – 256 081,4 тыс. рублей.

В том числе по подпрограммам:

1) «Капитальный ремонт объектов жилищного фонда» на 2017-2020 годы – 8 159,0 тыс. рублей;

2) «Энергосбережение и повышение энергетической эффективности» на 2017-2020 годы – 6 152,7 тыс. рублей;

3) «Системы жизнеобеспечения» на 2017-2020 годы – 31 664,2 тыс. рублей;

4) «Повышение сейсмоустойчивости жилищного фонда, объектов социальной сферы и объектов жизнеобеспечения» на 2017-2020 годы – 880,8 тыс. рублей;

5) «Руководство и управление в сфере установленных полномочий местного самоуправления» на 2017-2020 годы – 209 224,7 тыс. рублей.».

1.3. Подпункт «1» пункта 6.2 раздела 6 «Ожидаемые конечные результаты реализации Программы» Программы изложить в следующей редакции:

«1) увеличение количества обследованных многоквартирных домов в целях признания их аварийными и подлежащими сносу или реконструкции и жилых помещений с целью признания их пригодными (непригодными) для проживания граждан на 124 единицы за период реализации Программы. При признании жилого помещения непригодным для проживания и многоквартирного дома аварийным и подлежащим сносу или реконструкции администрация Ангарского городского округа руководствуется Положением о признании помещения жилым помещением, жилого помещения непригодным для проживания и многоквартирного дома аварийным и подлежащим сносу или реконструкции, утвержденным постановлением Правительства Российской Федерации от 28.01.2006 № 47, постановлением администрации Ангарского городского округа от 28.07.2015 № 592-па «О межведомственной комиссии по признанию помещений жилыми помещениями, жилых помещений пригодными (непригодными) для проживания, многоквартирных домов аварийными и подлежащими сносу или реконструкции». Комиссия на основании заявления собственника помещения, правообладателя или гражданина (нанимателя) либо на основании заключения органов государственного надзора (контроля) по вопросам, отнесенным к их компетенции, проводит оценку соответствия помещения установленным требованиям и признает жилое помещение пригодным (непригодным) для проживания, а также признает многоквартирный дом аварийным и подлежащим сносу или реконструкции;».

1.4. Строки «Объемы и источники финансирования Подпрограммы 1», «Ожидаемый конечный результат реализации Подпрограммы 1» таблицы подраздела 8.1 «Паспорт Подпрограммы 1» раздела 8 «Подпрограмма «Капитальный ремонт объектов жилищного фонда» на 2017-2020 годы» Программы изложить в следующей редакции:

«Объемы и источники финансирования Подпрограммы 1	Общий объем финансирования Подпрограммы 1 за счет средств бюджета Ангарского городского округа составляет 8 159,0 тыс. рублей, в том числе по годам: 2017 год – 2 105,0 тыс. рублей; 2018 год – 2 054,0 тыс. рублей; 2019 год – 2 000,0 тыс. рублей; 2020 год – 2 000,0 тыс. рублей.
Ожидаемый конечный результат реализации Подпрограммы 1	1. Увеличение количества квартир муниципального жилищного фонда, в которых проведен выборочный ремонт на 12 единиц за период реализации Программы. 2. Увеличение количества обследованных многоквартирных домов в целях признания их аварийными и подлежащими сносу или реконструкции и жилых помещений с целью признания их пригодными (непригодными) для проживания граждан на 124 единицы. 3. Увеличение количества снесенных аварийных и непригодных для проживания жилых домов на 33 единицы за период реализации Программы.».

1.5. Строки «Целевые показатели Подпрограммы 3», «Объемы и источники финансирования Подпрограммы 3», «Ожидаемый конечный результат реализации Подпрограммы 3» таблицы подраздела 10.1 «Паспорт Подпрограммы 3» раздела 10 «Подпрограмма «Системы жизнеобеспечения» на 2017-2020 годы» Программы изложить в следующей редакции:

«Целевые показатели Подпрограммы 3	1. Количество инцидентов на сетях водоснабжения и водоотведения, в том числе связанных с предоставлением коммунальных услуг ненадлежащего качества населению. 2. Количество разработанных проектов, направленных на развитие систем коммунальной инфраструктуры. 3. Ввод в эксплуатацию построенных инженерных сетей.

Объемы и источники финансирования Подпрограммы 3	Общий объем финансирования Подпрограммы 3 за счет средств бюджета Ангарского городского округа составляет 31 664,2 тыс. рублей, в том числе по годам: 2017 год – 11 862,7 тыс. рублей; 2018 год – 6 267,0 тыс. рублей; 2019 год –4 176,0 тыс. рублей; 2020 год –9 358,5 тыс. рублей.
Ожидаемые конечные результаты реализации Подпрограммы 3	1. Снижение инцидентов на сетях водоснабжения и водоотведения, в том числе связанных с предоставлением коммунальных услуг ненадлежащего качества населению году до 0 ед. за период реализации Программы. 2. Завершение разработки проекта и получения экспертных заключений по мероприятию «Строительство двух ниток водопровода от АПР (водоочистные сооружения города Ангарска) до сети водоснабжения поселка Мегет» в 2018 году. 3. Увеличение протяженности инженерных сетей на 686,8 м за период реализации Программы.».

1.6. Строку «Объемы и источники финансирования Подпрограммы 5» таблицы подраздела 12.1 «Паспорт Подпрограммы 5» раздела 12 «Подпрограмма «Руководство и управление в сфере установленных полномочий местного самоуправления» на 2017-2020 годы» Программы изложить в следующей редакции:

«Объем и источники финансирования Подпрограммы 5	Финансовое обеспечение Подпрограммы 5 осуществляется за счет средств бюджета Ангарского городского округа и составляет 209 224,7 тыс. рублей, в том числе по годам: 2017 год – 49 885,7 тыс. рублей; 2018 год – 51 963,2 тыс. рублей; 2019 год – 53 442,8 тыс. рублей; 2020 год – 53 933,0 тыс.рублей.».

1.7. Приложение № 1 «Цель, задачи, целевые показатели, ожидаемые конечные результаты реализации программы» к Программе изложить в новой редакции (Приложение № 1 к настоящему постановлению).

1.8. Приложение № 2 «Объем и источники финансирования программы» к Программе изложить в новой редакции (Приложение № 2 к настоящему постановлению).

2. Настоящее постановление опубликовать в газете «Ангарские ведомости» и разместить на официальном сайте Ангарского городского округа в информационно-телекоммуникационной сети «Интернет».

3. Контроль исполнения настоящего постановления возложить на заместителя мэра Ангарского городского округа Сафронова А.С.

Мэр Ангарского городского округа С.А. Петров

Приложение № 1
к постановлению администрации
Ангарского городского округа
от 01.10.2018 № 1096-па

«Приложение № 1
к Программе

ЦЕЛЬ, ЗАДАЧИ, ЦЕЛЕВЫЕ ПОКАЗАТЕЛИ, ОЖИДАЕМЫЕ КОНЕЧНЫЕ РЕЗУЛЬТАТЫ РЕАЛИЗАЦИИ ПРОГРАММЫ

№ п/п	Цель, задачи Программы, Подпрограммы, основные мероприятия, наименования целевых показателей	Ед. изм.	Целевой показа тель 2016 года (оценка)	Значение целевого показателя в результате реализации Программы	Планируемое значение целевого показателя по годам				Ожидаемый конечный результат реализации Программы (Подпрограммы)
					2017 год	2018 год	2019 год	2020 год	
1	2	3	4	5	6	7	8	9	10
	Программа «Развитие жилищно-коммунального хозяйства» на 2017-2020 годы								
	Цель: Повышение качества и надежности предоставляемых жилищно-коммунальных услуг								
	Целевой показатель 1: Количество обследованных многоквартирных домов в целях признания их аварийными и подлежащими сносу или реконструкции и жилых помещений с целью признания их пригодными (непригодными) для проживания граждан	ед.	28	124	103	11	5	5	1. Увеличение количества обследованных многоквартирных домов в целях признания их аварийными и подлежащими сносу или реконструкции и жилых помещений с целью признания их пригодными (непригодными) для проживания граждан на 124 единицы за период реализации Программы. 2. Увеличение количества снесенных аварийных и непригодных для проживания жилых домов на 33 единицы за период реализации Программы 3. Увеличение количества установленных приборов учета электрической энергии в электроустановках наружного освещения, светофорных объектах и в муниципальном жилищном фонде на 100 единиц за период реализации Программы. 4. Увеличение количества светильников уличного освещения, замененных на светильники со светодиодными элементами, на 92 единицы за период реализации Программы.
	Целевой показатель 2: Количество снесенных аварийных и непригодных для проживания жилых домов	ед	-	33	14	7	6	6	
	Целевой показатель 3: Количество установленных приборов учета электрической энергии в электроустановках наружного освещения, светофорных объектах и в муниципальном жилищном фонде.	ед.	34	100	40	20	20	20	
	Целевой показатель 4: Количество замененных светильников уличного освещения на светильники со светодиодными элементами	ед.	0	92	11	27	27	27	
	Целевой показатель 5: Количество жилых многоквартирных домов, обследованных на предмет сейсмоустойчивости	ед.	0	11	2	3	3	3	5. Увеличение количества жилых многоквартирных домов, обследованных на предмет сейсмоустойчивости, на 11 единиц за период реализации Программы.
	Целевой показатель 6: Доля использованных бюджетных средств на обеспечение деятельности УКСЖКХТиС (как главного распорядителя бюджетных средств) от объема доведенных лимитов бюджетных обязательств на данные цели за счет средств бюджета Ангарского городского округа	%	97,4	100	100	100	100	100	6. Доля использованных бюджетных средств на обеспечение деятельности УКСЖКХТиС (как главного распорядителя бюджетных средств) от объема доведенных лимитов бюджетных обязательств на данные цели за счет средств бюджета Ангарского городского округа в размере 100 % ежегодно.
	Целевой показатель 7: Протяженность сетей уличной водопроводной сети, уличной канализационной сети, тепловых и паровых сетей, нуждающихся в замене, в том числе:	м							Повышение надежности объектов коммунальной инфраструктуры и жилищного фонда
	уличная водопроводная сеть	км	322,0	320,6	321,65	321,3	320,95	320,6	
	уличная канализационная сеть	км	336,0	335,1	335,775	335,365	335,325	335,1	
	тепловые и паровые сети	км	48,9	42,86	47,39	46,31	44,37	42,86	
	Целевой показатель 8: Уровень обеспеченности жилищного фонда Ангарского городского округа коммунальной инфраструктурой, в том числе	%							
	водопроводом	%	96,0	96,4	96,48	96,2	96,3	96,4	
	водоотведением	%	94,25	94,58	94,72	94,39	94,49	94,58	
	отоплением	%	96,33	97,78	97,81	96,85	97,31	97,78	
	горячим водоснабжением	%	94,5	98,62	94,97	95,46	96,96	98,62	
	газом	%	87,84	88,6	87,84	88,6	88,6	88,6	
	Целевой показатель 9: Распределение жилищного фонда Ангарского городского округа по уровню износа	тыс. кв. м.							
	от 0 до 30% износа	тыс. кв. м	3322,4	3237,7	3306,3	3372,5	3439,9	3237,7	
	от 31% до 65% износа	тыс. кв. м	2075,5	2107,1	2177,2	2286,0	2400,3	2107,1	
	от 66% до 70% износа	тыс. кв. м	181,1	125,0	115,2	109,5	103,9	125,0	
	свыше 70% износа	тыс. кв. м	16,0	9,7	6,2	5,6	5,0	9,7	
	Целевой показатель 10: Удельная величина потребления энергетических ресурсов в многоквартирных домах								
	электрической энергии на 1 проживающего	кВтч	1330,14	1119,64	1333,47	1098,86	1109,68	1119,64	
	природного газа на 1 проживающего	куб. м	63,64	63,6	63,01	63,6	63,6	63,6	
	горячей воды на 1 проживающего	куб. м	34,24	33,71	31,40	33,71	33,71	33,71	
	холодной воды на 1 проживающего	куб. м	37,99	31,56	36,00	34,18	33,36	31,56	
	тепловой энергии на 1 кв.м общей площади	Гкал	0,25	0,24	0,25	0,24	0,24	0,24	
	Задача 1 Программы: Сохранение, восстановление, повышение надежности объектов жилищного фонда								
1.	Подпрограмма 1: «Капитальный ремонт объектов жилищного фонда» на 2017-2020 годы								
1.1	Задача Подпрограммы 1: Улучшение эксплуатационных характеристик МКД, внешнего вида жилых зданий, увеличение надежности функционирования систем инженерно-технического обеспечения, восстановление тепловой защиты зданий жилищного фонда								1. Увеличение количества квартир муниципального жилищного фонда, в которых проведен выборочный ремонт, на 12 единиц за период реализации Программы. 2. Увеличение количества обследованных многоквартирных домов в целях признания их аварийными и подлежащими сносу или реконструкции и жилых помещений с целью признания их пригодными (непригодными) для проживания граждан на 124 единицы за период реализации Программы.
1.1.1.	Основное мероприятие: Проведение капитального ремонта муниципального жилищного фонда								
1.1.1.1.	Целевой показатель: Количество квартир муниципального жилищного фонда, в которых проведен выборочный ремонт	ед.	2	12	0	4	4	4	
1.1.2	Основное мероприятие: Оценка и обследование многоквартирных домов в целях признания их аварийными и подлежащими сносу или реконструкции и жилых помещений с целью признания их пригодными (непригодными) для проживания граждан, снос жилых домов, признанных аварийным								
1.1.2.1	Целевой показатель: Количество обследованных многоквартирных домов в целях признания их аварийными и подлежащими сносу или реконструкции и жилых помещений с целью признания их пригодными (непригодными) для проживания граждан	ед.	28	124	103	11	5	5	

1	2	3	4	5	6	7	8	9	10
1.1.2.2	Целевой показатель: Количество снесенных аварийных и непригодных для проживания жилых домов	ед.	-	33	14	7	6	6	Увеличение количества снесенных аварийных и непригодных для проживания жилых домов на 33 единицы за период реализации Программы
	Задача 2 Программы: Обеспечение эффективного использования энергетических ресурсов								
2.	Подпрограмма 2: «Энергосбережение и повышение энергетической эффективности» на 2017-2020 годы								
2.1.	Задача Подпрограммы 2: Внедрение современных технологий энергосбережения								
2.1.1.	Основное мероприятие: Установка энергосберегающих устройств и приборов учета над расходом энергетических ресурсов на сетях уличного освещения, светофорных объектах и в муниципальном жилищном фонде								1. Увеличение количества установленных приборов учета электрической энергии в электроустановках наружного освещения, светофорных объектах и в муниципальном жилищном фонде на 100 единиц за период реализации Программы. 2.Увеличение количества замененных светильников уличного освещения на светильники со светодиодными элементами на 92 единицы за период реализации Программы. 3.Увеличение количества установленных приборов учета горячего и холодного водоснабжения в квартирах, находящихся в муниципальной собственности, на 181единицу за период реализации Программы.
2.1.1.1.	Целевой показатель: Количество установленных приборов учета электрической энергии в электроустановках наружного освещения, светофорных объектах и в муниципальном жилищном фонде	ед.	34	100	40	20	20	20	
2.1.1.2.	Целевой показатель: Количество замененных светильников уличного освещения на светильники со светодиодными элементами	ед.	0	92	11	27	27	27	
2.1.1.3	Целевой показатель: Количество установленных приборов учета горячего и холодного водоснабжения в квартирах, находящихся в муниципальной собственности	ед.	0	181	47	70	32	32	
2.1.2.	Основное мероприятие: Создание условий для повышения энергоэффективности инженерной инфраструктуры муниципальной собственности								
2.1.2.1	Количество бесхозяйных объектов недвижимого имущества, используемых для передачи электрической, тепловой энергии, водоснабжения и водоотведения, поставленных на учет с оформлением права муниципальной собственности	ед.	0	279	0	0	279	0	1. Постановка на учет и оформление права муниципальной собственности 279 бесхозяйных объектов недвижимого имущества, используемых для передачи электрической, тепловой энергии, водоснабжения и водоотведения за период реализации Программы. 2. Государственная регистрация права муниципальной собственности 229 объектов недвижимого имущества, используемых для передачи электрической, тепловой энергии, водоснабжения и водоотведения за период реализации Программы
2.1.2.2	Количество объектов недвижимого имущества, используемых для передачи электрической, тепловой энергии, водоснабжения и водоотведения, прошедших государственную регистрацию права муниципальной собственности	ед.	0	229	0	0	229	0	
	Задача 3 Программы: Строительство, реконструкция и модернизация объектов коммунальной инфраструктуры								
3.	Подпрограмма 3: «Системы жизнеобеспечения» на 2017-2020 годы								
3.1.	Задача 1 Подпрограммы 3: Проведение работ, направленных на снижение уровня износа объектов коммунальной и инженерной инфраструктуры								
3.1.1.	Основное мероприятие 2: Проектирование, строительство и содержание объектов коммунальной инфраструктуры								Снижение инцидентов на сетях водоснабжения и водоотведения, в том числе связанных с предоставлением коммунальных услуг ненадлежащего качества населению до 0 ед. за период реализации Программы
3.1.1.1.	Целевой показатель: Количество инцидентов на сетях водоснабжения и водоотведения, в том числе связанных с предоставлением коммунальных услуг ненадлежащего качества населению	ед.	0	0	1	1	0	0	
3.1.1.2	Количество разработанных проектов, направленных на развитие систем коммунальной инфраструктуры	ед.	1	1	0	1	0	0	Завершение разработки проекта и получения экспертных заключений по мероприятию «Строительство двух ниток водопровода от АПР (водоочистные сооружения города Ангарска) до сети водоснабжения поселка Мегет» в 2018 году
3.1.1.3	Ввод в эксплуатацию построенных инженерных сетей	м	0	686,8	0	0	686,8	0	Увеличение протяженности инженерных сетей на 686,8 м за период реализации Программы
	Задача 4 Программы: Повышение сейсмоустойчивости жилых домов, а также объектов социальной сферы и систем жизнеобеспечения								
4.	Подпрограмма 4: «Повышение сейсмоустойчивости жилищного фонда, объектов социальной сферы и объектов жизнеобеспечения» на 2017-2020 годы								
4.1.	Задача Подпрограммы 4: Реализация подготовительных мероприятий для выяснения целесообразности сейсмоусиления объектов								Увеличение количества жилых многоквартирных домов, обследованных на предмет сейсмоустойчивости на 11 единиц за период реализации Программы
4.1.1.	Основное мероприятие: Проведение обследования жилых домов для выяснения целесообразности сейсмоусиления и выполнение рекомендуемых проектных мероприятий								
4.1.1.1.	Целевой показатель: Количество жилых многоквартирных домов, обследованных на предмет сейсмоустойчивости	ед.	0	11	2	3	3	3	

1	2	3	4	5	6	7	8	9	10
	Задача 5 Программы 5: Обеспечение реализации основных направлений муниципальной политики в сфере капитального строительства, жилищно-коммунального хозяйства, транспорта и связи								
5.	Подпрограмма 5: «Руководство и управление в сфере установленных полномочий местного самоуправления» на 2017-2020 годы								
5.1.	Задача 1 Подпрограммы 5:Обеспечение реализации полномочий администрации Ангарского городского округа в пределах полномочий УКСЖКХТиС, как главного распорядителя бюджетных средств								Доля использованных бюджетных средств на обеспечение деятельности УКСЖКХТиС от объема доведенных лимитов бюджетных обязательств на данные цели за счет средств бюджета Ангарского городского округа в размере100 % ежегодно
5.1.1.	Основное мероприятие: Обеспечение деятельности УКСЖКХТиС								
5.1.1.1.	Целевой показатель: Доля использованных бюджетных средств на обеспечение деятельности УКСЖКХТиС от объема доведенных лимитов бюджетных обязательств на данные цели за счет средств бюджета Ангарского городского округа	%	99,2	100	100	100	100	100	
5.2.	Задача 2 Подпрограммы 5: Обеспечение деятельности МКУ «СМХ» в сфере осуществления строительного и технического контроля на выполнение работ, оказание услуг в целях обеспечения реализации полномочий Ангарского городского округа								
5.2.1.	Основное мероприятие: Обеспечение деятельности МКУ «СМХ»								
5.2.1.1.	Целевой показатель: Доля использованных бюджетных средств на обеспечение деятельности МКУ «СМХ» от объема доведенных лимитов бюджетных обязательств на данные цели за счет средств бюджета Ангарского городского округа	%	94,8	100	100	100	100	100	Доля использованных бюджетных средств на обеспечение деятельности МКУ «СМХ» от объема доведенных лимитов бюджетных обязательств на данные цели за счет средств бюджета Ангарского городского округа в размере 100 % ежегодно

»

Мэр Ангарского городского округа С.А. Петров

Приложение № 2
к постановлению администрации
Ангарского городского округа
от 01.10.2018 № 1096-па

«Приложение № 2
к Программе

ОБЪЕМ И ИСТОЧНИКИ ФИНАНСИРОВАНИЯ ПРОГРАММЫ

№ п/п	Источник финансирования Программы	Наименование ответственного исполнителя, соисполнителя, участника	Объем финансирования Программы, тыс. руб.				
			за весь период реализации	в том числе по годам			
				2017 год	2018 год	2019 год	2020 год

1	2	3	4	5	6	7	
	Программа «Развитие жилищно-коммунального хозяйства» на 2017-2020 годы	УКСЖКХТиС, МКУ «СМХ», КУМИ	256 081,4	64 780,1	61 539,8	63 314,4	66 447,1
	бюджет Ангарского городского округа (далее – АГО)		256 081,4	64 780,1	61 539,8	63 314,4	66 447,1
1.	Подпрограмма 1 «Капитальный ремонт объектов жилищного фонда» на 2017-2020 годы	УКСЖКХТиС	8 159,0	2 105,0	2 054,0	2 000,0	2 000,0
	бюджет АГО		8 159,0	2 105,0	2 054,0	2 000,0	2 000,0
1.1.	Основное мероприятие «Проведение капитального ремонта муниципального жилищного фонда»	УКСЖКХТиС	1 222,5	22,5	400,0	400,0	400,0
	бюджет АГО		1 222,5	22,5	400,0	400,0	400,0
1.2.	Основное мероприятие: «Оценка и обследование многоквартирных домов в целях признания их аварийными и подлежащими сносу или реконструкции и жилых помещений с целью признания их пригодными (непригодными) для проживания граждан»	УКСЖКХТиС	6 936,5	2 082,5	1 654,0	1 600,0	1 600,0
	бюджет АГО		6 936,5	2 082,5	1 654,0	1 600,0	1 600,0
2.	Подпрограмма 2 «Энергосбережение и повышение энергетической эффективности» на 2017-2020 годы	УКСЖКХТиС	6 152,7	812,7	1 000,0	3 440,0	900,0
	бюджет АГО		6 152,7	812,7	1 000,0	3 440,0	900,0

ОФИЦИАЛЬНЫЕ НОВОСТИ АГО

1	2	3	4	5	6	7	
2.1	Основное мероприятие: «Установка энергосберегающих устройств и приборов учета над расходом энергетических ресурсов на сетях уличного освещения, светофорных объектах и в муниципальном жилищном фонде»	УКСЖКХТиС	3 612,7	812,7	1 000,0	900,0	900,0
	бюджет АГО		3 612,7	812,7	1 000,0	900,0	900,0
2.2.	Основное мероприятие: «Создание условий для повышения энергоэффективности инженерной инфраструктуры муниципальной собственности»	УКСЖКХТиС, КУМИ	2 540,0	0,0	0,0	2 540,0	0,0
	бюджет АГО		2 540,0	0,0	0,0	2 540,0	0,0
3.	Подпрограмма 3 «Системы жизнеобеспечения» на 2017-2020 годы	УКСЖКХТиС	31 664,2	11 862,7	6 267,0	4 176,0	9 358,5
	бюджет АГО		31 664,2	11 862,7	6 267,0	4 176,0	9 358,5
3.1	Основное мероприятие «Реконструкция, модернизация и ремонт объектов коммунальной инфраструктуры»	УКСЖКХТиС	52,9	52,9	0,0	0,0	0,0
	бюджет АГО		52,9	52,9	0,0	0,0	0,0
3.2.	Основное мероприятие «Проектирование, строительство и содержание объектов коммунальной инфраструктуры»	УКСЖКХТиС, МКУ «СМХ»	31 611,3	11 809,8	6 267,0	4 176,0	9 358,5
	бюджет АГО		31 611,3	11 809,8	6 267,0	4 176,0	9 358,5
4.	Подпрограмма 4 «Повышение сейсмоустойчивости жилищного фонда, объектов социальной сферы и объектов жизнеобеспечения» на 2017-2020 годы	УКСЖКХТиС	880,8	114,0	255,6	255,6	255,6
	бюджет АГО		880,8	114,0	255,6	255,6	255,6
4.1.	Основное мероприятие «Проведение обследования жилых домов для выяснения целесообразности сейсмоусиления и выполнение рекомендуемых проектных мероприятий»	УКСЖКХТиС	880,8	114,0	255,6	255,6	255,6
	бюджет АГО		880,8	114,0	255,6	255,6	255,6
4.1.1.	Проведение обследования жилых домов для выяснения целесообразности сейсмоусиления	УКСЖКХТиС	880,8	114,0	255,6	255,6	255,6
	бюджет АГО		880,8	114,0	255,6	255,6	255,6
5.	Подпрограмма 5 «Руководство и управление в сфере установленных полномочий местного самоуправления» на 2017-2020 годы	УКСЖКХТиС, МКУ «СМХ»	209 224,7	49 885,7	51 963,2	53 442,8	53 933,0
	бюджет АГО		209 224,7	49 885,7	51 963,2	53 442,8	53 933,0
5.1	Основное мероприятие «Обеспечение деятельности УКСЖКХТиС»	УКСЖКХТиС	132 552,9	31 393,2	32 594,1	34 071,1	34 494,5
	бюджет АГО		132 552,9	31 393,2	32 594,1	34 071,1	34 494,5
5.2	Основное мероприятие «Обеспечение деятельности МКУ «СМХ»	МКУ «СМХ»	76 671,8	18 492,5	19 369,1	19 371,7	19 438,5
	бюджет АГО		76 671,8	18 492,5	19 369,1	19 371,7	19 438,5

»

Мэр Ангарского городского округа С.А. Петров

Российская Федерация
Иркутская область
АДМИНИСТРАЦИЯ
Ангарского городского округа

П О С Т А Н О В Л Е Н И Е

02.10.2018 № 1097-па

О внесении изменения в постановление администрации Ангарского городского округа от 16.12.2016 № 2816-па

В соответствии со ст. 50 Уголовного кодекса Российской Федерации, ст. 39 Уголовно-исполнительного кодекса Российской Федерации, рассмотрев письмо Уголовно-исполнительной инспекции Главного управления ФСИН России по Иркутской области, филиал по г. Ангарску и Ангарскому району от 31.08.2018 № 39/25/3-10150 (вх. № 5565), руководствуясь Уставом Ангарского городского округа, администрация Ангарского городского округа

ПОСТАНОВЛЯЕТ:

1. Внести в постановление администрации Ангарского городского округа от 16.12.2016 № 2816-па «Об определении мест отбывания исправительных работ на территории Ангарского городского округа» (в редакции постановлений администрации Ангарского городского округа от 27.02.2017 № 274-па, от 14.03.2017 № 378-па, от 31.07.2018 № 925-па, от 07.09.2018 № 1029-па) (далее – Постановление) следующее изменение:

1.1. Пункт 1 Постановления дополнить подпунктом 1.26 следующего содержания:

«1.26. Индивидуальный предприниматель Нестеренко К.А., ИНН 380114659710, ОГРН 308380107300062.».

2. Настоящее постановление опубликовать в газете «Ангарские ведомости» и разместить на официальном сайте Ангарского городского округа в информационно-телекоммуникационной сети «Интернет».

Мэр Ангарского городского округа С.А. Петров

Российская Федерация
Иркутская область
АДМИНИСТРАЦИЯ
Ангарского городского округа

П О С Т А Н О В Л Е Н И Е

02.10.2018 № 1098-па

Об организации и проведении конкурса на лучшее новогоднее оформление предприятий потребительского рынка к Новому 2019 году среди субъектов малого и среднего предпринимательства, осуществляющих свою деятельность на территории Ангарского городского округа

В целях организации праздничного оформления, совершенствования рекламно-оформительской деятельности предприятий потребительского рынка на территории Ангарского городского округа, повышения эстетической выразительности фасадов, входных зон, интерьеров предприятий и прилегающих к ним территорий в преддверии Новогодних праздников, руководствуясь статьей 16 Федерального закона от 06.10.2003 № 131-ФЗ «Об общих принципах организации местного самоуправления в Российской Федерации», Уставом Ангарского городского округа, администрация Ангарского городского округа

ПОСТАНОВЛЯЕТ:

1. Отделу потребительского рынка управления по общественной безопасности администрации Ангарского городского округа (Тюменцева Н.М.) организовать и провести с 17 по 25 декабря 2018 года конкурс на лучшее новогоднее оформление предприятий потребительского рынка к Новому 2019 году среди субъектов малого и среднего предпринимательства, осуществляющих свою деятельность на территории Ангарского городского округа (далее – Конкурс).

2. Утвердить Положение о Конкурсе (Приложение № 1 к настоящему постановлению).

3. Утвердить состав конкурсной комиссии (Приложение № 2 к настоящему постановлению).

4. Рекомендовать субъектам малого и среднего предпринимательства, осуществляющим свою деятельность в сфере потребительского рынка на территории Ангарского городского округа:

4.1. Принять участие в Конкурсе.

4.2. В срок до 14 декабря 2018 года подать заявки на участие в Конкурсе в отдел потребительского рынка управления по общественной безопасности администрации Ангарского городского округа, расположенный по адресу: город Ангарск, 59 квартал, дом 4, кабинет 337.

5. Настоящее постановление опубликовать в газете «Ангарские ведомости» и разместить на официальном сайте администрации Ангарского городского округа информационно-телекоммуникационной сети «Интернет».

6. Контроль исполнения настоящего постановления возложить на первого заместителя мэра Ангарского городского округа.

Мэр Ангарского городского округа С.А. Петров

Приложение № 1

УТВЕРЖДЕНО
постановлением администрации
Ангарского городского округа
от 02.10.2018 № 1098-па

ПОЛОЖЕНИЕ
об организации и проведении конкурса на лучшее новогоднее оформление предприятий потребительского рынка к Новому 2019 году среди субъектов малого и среднего предпринимательства, осуществляющих свою деятельность на территории Ангарского городского округа

1. ОБЩИЕ ПОЛОЖЕНИЯ

1.1. Настоящее положение об организации и проведении конкурса на лучшее новогоднее оформление предприятий потребительского рынка к Новому 2019 году среди субъектов малого и среднего предпринимательства, осуществляющих свою деятельность на территории Ангарского городского округа (далее – Положение), определяет порядок подготовки, проведения и критерии определения победителей конкурса об организации и проведении конкурса на лучшее новогоднее оформление предприятий потребительского рынка к Новому 2019 году среди субъектов малого и среднего предпринимательства, осуществляющих свою деятельность на территории Ангарского городского округа (далее – Конкурс).

1.2. Цель Конкурса – стимулирование субъектов малого и среднего предпринимательства, осуществляющих свою деятельность на территории Ангарского городского округа, в дни новогодних праздников к оформлению витрин, фасадов и интерьеров предприятий потребительского рынка и прилегающих к ним территорий с целью создания праздничной атмосферы для жителей и гостей Ангарского городского округа.

1.3. В Конкурсе принимают участие субъекты малого и среднего предпринимательства, осуществляющие свою деятельность в сфере потребительского рынка на территории Ангарского городского округа (далее – предприятия потребительского рынка).

1.4. Конкурс проводится среди следующих типов предприятий потребительского рынка:

1.4.1. Предприятия розничной торговли, в том числе:

1.4.1.1. Торговый центр, торговый дом, супермаркет, розничный рынок.

1.4.1.2. Магазин продовольственной торговли по типу «Товары повседневного спроса».

1.4.1.3. Магазин непродовольственной торговли.

1.4.1.4. Нестационарный торговый объект (павильон, киоск).

1.4.2. Предприятие общественного питания.

1.4.3. Предприятие бытового обслуживания.

1.4.4. Иные предприятия.

2. КОНКУРСНАЯ КОМИССИЯ

2.1. Проведение Конкурса, подведение итогов и награждение участников Конкурса возлагается на конкурсную комиссию.

2.2. Конкурсная комиссия состоит из председателя конкурсной комиссии, секретаря конкурсной комиссии, членов конкурсной комиссии.

2.3. В своей деятельности конкурсная комиссия руководствуется действующим законодательством Российской Федерации, Уставом Ангарского городского округа, настоящим Положением.

2.4. Руководство конкурсной комиссии осуществляет председатель конкурсной комиссии.

2.5. Конкурсная комиссия выезжает на место нахождения предприятия участника Конкурса.

2.6. Работа конкурсной комиссии осуществляется по оценочным листам (Приложение № 1 к настоящему Положению).

2.7. Секретарь конкурсной комиссии осуществляет:

а) подготовку материалов для рассмотрения на заседании конкурсной комиссии;

б) извещение членов конкурсной комиссии телефонограммой о месте, дате и времени выездного заседания конкурсной комиссии;

в) оформление протокола заседания конкурсной комиссии, его предоставление для ознакомления, подписания и утверждения председателю и членам комиссии.

2.8. Решение конкурсной комиссии оформляется протоколом, который подписывается всеми членами конкурсной комиссии и утверждается председателем конкурсной комиссии.

3. УСЛОВИЯ УЧАСТИЯ В КОНКУРСЕ

3.1. Конкурс проводится среди субъектов малого и среднего предпринимательства, осуществляющих свою деятельность в сфере потребительского рынка на территории Ангарского городского округа.

3.2. Лица, желающие принять участие в Конкурсе, в срок до 14 декабря 2018 года предоставляют в отдел потребительского рынка управления по общественной безопасности администрации Ангарского городского округа, расположенный по адресу: город Ангарск, квартал 59, дом 4, кабинет 337 (контактный телефон: (3955) 504-172; 504-171, факс (3955) 521-113), следующие документы:

а) заявку на участие в Конкурсе согласно утвержденной форме (Приложение № 2 к настоящему Положению);

б) копию выписки из Единого государственного реестра юридических лиц или из Единого государственного реестра индивидуальных предпринимателей, выданную не ранее одного месяца до дня предоставления документов на Конкурс;

в) справку об отсутствии задолженности в бюджеты всех уровней;

г) копию Соглашения о социально-экономическом сотрудничестве, заключенного с администрацией Ангарского городского округа.

3.3. Секретарь конкурсной комиссии в день предоставления документов от лиц, желающих принять участие в Конкурсе, осуществляет их регистрацию, рассматривает представленные документы на предмет их соответствия требованиям, установленным настоящим Положением.

4. ПОРЯДОК ПРОВЕДЕНИЯ КОНКУРСА

4.1. Конкурсная комиссия оценивает участников Конкурса по критериям, установленным настоящим Положением путем арифметического сложения набранных участником баллов по каждому типу предприятий потребительского рынка.

4.2. Итоги Конкурса оформляются протоколом.

4.3. Победителями становятся участники Конкурса, набравшие наибольшее количество баллов на момент окончания Конкурса. В случае равенства количества баллов у нескольких участников Конкурса победители определяются путем проведения открытого голосования всех членов конкурсной комиссии по каждому типу предприятий потребительского рынка.

5. СРОКИ ПРОВЕДЕНИЯ КОНКУРСА

5.1. Осмотр участников Конкурса осуществляется конкурсной комиссией с 17 декабря 2018 года по 25 декабря 2018 года.

5.2. Подведение итогов Конкурса осуществляется конкурсной комиссией до 27 декабря 2018 года.

6. КРИТЕРИИ ОЦЕНОК

6.1. Конкурсная комиссия определяет победителей Конкурса по критериям, указанным в соответствующих таблицах приложения № 1 к настоящему Положению и оценивает по пятибалльной системе.

7. ЗАКЛЮЧИТЕЛЬНЫЕ ПОЛОЖЕНИЯ

7.1. Победители Конкурса награждаются дипломами мэра Ангарского городского округа, участники Конкурса отмечаются благодарностью мэра Ангарского городского округа.

7.2. Награждение победителей и участников Конкурса состоится 28 декабря 2018 года в 11.00 часов по адресу: город Ангарск, квартал 59, дом 4, конференц-зал.

7.3. Информация о результатах Конкурса публикуется в газете «Ангарские ведомости» не позднее 10 календарных дней со дня подписания протокола конкурсной комиссии.

Мэр Ангарского городского округа С.А. Петров

Приложение № 1
к Положению

ОЦЕНОЧНЫЙ ЛИСТ

конкурса на лучшее новогоднее оформление предприятий потребительского рынка к Новому 2019 году среди субъектов малого и среднего предпринимательства, осуществляющих свою деятельность на территории Ангарского городского округа

_____

субъект малого и среднего предпринимательства, осуществляющий свою деятельность в сфере потребительского рынка на территории Ангарского городского округа – участник Конкурса)

1. ДЛЯ ТОРГОВЫХ ДОМОВ, ТОРГОВЫХ ЦЕНТРОВ, СУПЕРМАРКЕТОВ, РОЗНИЧНОГО РЫНКА

№	Критерии	Количество баллов
1.	Оформление предприятия: а) целостность композиции и художественная выразительность новогоднего оформления; использование стилеобразующих элементов концепции праздничного новогоднего оформления Ангарского городского округа; б) оригинальность в оформлении фасадов зданий и прилегающих к ним территорий; оконных витрин; торгового зала и помещений; в) наличие ледяных фигур, сказочных новогодних объемных персонажей, выполненных разными технологиями; г) использование современных декоративных, световых систем в праздничном оформлении: световая сетка, гирлянды, шнуры, специальный дождь, электронные салюты; д) установка искусственных или живых елей, использование гирлянд из ветвей живых елей; украшение крон деревьев на прилегающей территории; е) оказание дополнительных услуг, связанных с созданием удобств покупателям в приобретении (покупке) товаров (доставка на дом, прием предварительных заказов, предоставление новогодних скидок)	от 1 до 5 от 1 до 5 от 1 до 5 от 1 до 5 от 1 до 5 от 1 до 5
2.	Ассортимент предпраздничных товаров и новогодних подарков, предлагаемый к реализации	от 1 до 5
3.	Благотворительные праздничные акции, новогодние распродажи, выставки-продажи, дегустации, праздничные лотереи	от 1 до 5
4.	Дополнительные критерии: а) наличие положительных отзывов в книге отзывов и предложений; б) проведение конкурса среди детских поделок, рисунков на Новогоднюю тему; в) использование бренда Ангарского городского округа	 от 1 до 2 от 1 до 2 от 1 до 5

2. ДЛЯ МАГАЗИНОВ ПРОДОВОЛЬСТВЕННОЙ ТОРГОВЛИ ПО ТИПУ «ТОВАРЫ ПОВСЕДНЕВНОГО СПРОСА»

№	Критерии	Количество баллов
1.	Оформление предприятия: а) целостность композиции и художественная выразительность новогоднего оформления; использование стилеобразующих элементов концепции праздничного новогоднего оформления Ангарского городского округа; б) оригинальность в оформлении фасадов зданий и прилегающих к ним территорий; оконных витрин; торгового зала и помещений; в) наличие ледяных фигур, сказочных новогодних объемных персонажей, выполненных разными технологиями; г) использование современных декоративных, световых систем в праздничном оформлении: световая сетка, гирлянды, шнуры, специальный дождь, электронные салюты; д) установка искусственных или живых елей, использование гирлянд из ветвей живых елей; украшение крон деревьев на прилегающей территории	от 1 до 5 от 1 до 5 от 1 до 5 от 1 до 5 от 1 до 5
2.	Ассортимент предпраздничных товаров и новогодних подарков, предлагаемый к реализации	от 1 до 5
3.	Благотворительные праздничные акции, новогодние распродажи, выставки-продажи, дегустации, праздничные лотереи	от 1 до 5
4.	Дополнительные критерии: а) наличие положительных отзывов в книге отзывов и предложений; б) проведение конкурса среди детских поделок, рисунков на Новогоднюю тему; в) использование бренда Ангарского городского округа	 от 1 до 2 от 1 до 2 от 1 до 5

3. ДЛЯ МАГАЗИНОВ НЕПРОДОВОЛЬСТВЕННОЙ ТОРГОВЛИ

№	Критерии	Количество баллов
1.	Оформление предприятия: а) целостность композиции и художественная выразительность новогоднего оформления; использование стилеобразующих элементов концепции праздничного новогоднего оформления Ангарского городского округа; б) оригинальность в оформлении фасадов зданий и прилегающих к ним территорий; оконных витрин; торгового зала и помещений; в) наличие ледяных фигур, сказочных новогодних объемных персонажей, выполненных разными технологиями; г) использование современных декоративных, световых систем в праздничном оформлении: световая сетка, гирлянды, шнуры, специальный дождь, электронные салюты; д) установка искусственных или живых елей, использование гирлянд из ветвей живых елей; украшение крон деревьев на прилегающей территории	от 1 до 5 от 1 до 5 от 1 до 5 от 1 до 5 от 1 до 5
2.	Ассортимент предпраздничных товаров и новогодних подарков, предлагаемый к реализации	от 1 до 5
3.	Благотворительные праздничные акции, новогодние распродажи, выставки-продажи, дегустации, праздничные лотереи	от 1 до 5
4.	Дополнительные критерии: а) наличие положительных отзывов в книге отзывов и предложений; б) проведение конкурса среди детских поделок, рисунков на Новогоднюю тему; в) использование бренда Ангарского городского округа	 от 1 до 2 от 1 до 2 от 1 до 5

4. ДЛЯ НЕСТАЦИОНАРНЫХ ТОРГОВЫХ ОБЪЕКТОВ

№	Критерии	Количество баллов
1.	Оформление предприятия: Дополнительные критерии: а) использование стилеобразующих элементов концепции праздничного новогоднего оформления Ангарского городского округа; б) оригинальность в оформлении фасада объектов торговли и прилегающих к ним территорий; оконных витрин; в) использование современных декоративных, световых систем в праздничном оформлении: световая сетка, гирлянды, шнуры, специальный дождь	 от 1 до 5 от 1 до 5 от 1 до 5

5. ДЛЯ ПРЕДПРИЯТИЙ ОБЩЕСТВЕННОГО ПИТАНИЯ

№	Критерии	Количество баллов
1.	Оформление предприятия: а) целостность композиции и художественная выразительность новогоднего оформления; использование стилеобразующих элементов концепции праздничного новогоднего оформления Ангарского городского округа; б) оригинальность в оформлении фасадов зданий и прилегающих к ним территорий; оконных витрин; обеденного зала и помещений; в) наличие ледяных фигур, сказочных новогодних объемных персонажей, выполненных разными технологиями; г) использование современных декоративных, световых систем в праздничном оформлении: световая сетка, гирлянды, шнуры, специальный дождь, электронные салюты; д) установка искусственных или живых елей, использование гирлянд из ветвей живых елей; украшение крон деревьев на прилегающей территории; е) оказание дополнительных услуг, связанных с созданием удобств покупателям в приобретении (покупке) товаров (доставка на дом, прием предварительных заказов, предоставление новогодних скидок)	от 1 до 5 от 1 до 5 от 1 до 5 от 1 до 5 от 1 до 5 от 1 до 5
2.	Оригинальность оформления праздничного новогоднего меню	от 1 до 5
3.	Благотворительные праздничные акции, выставки-продажи, дегустации	от 1 до 5
4.	Дополнительные критерии: а) наличие положительных отзывов в книге отзывов и предложений; б) использование бренда Ангарского городского округа	 от 1 до 2 от 1 до 5

6. ДЛЯ ПРЕДПРИЯТИЙ БЫТОВОГО ОБСЛУЖИВАНИЯ

№	Критерии	Количество баллов
1.	Оформление предприятия: а) целостность композиции и художественная выразительность новогоднего оформления; использование стилеобразующих элементов концепции праздничного новогоднего оформления Ангарского городского округа; б) оригинальность в оформлении фасадов зданий и прилегающих к ним территорий; оконных витрин; зала для посетителей и помещений; в) наличие ледяных фигур, сказочных новогодних объемных персонажей, выполненных разными технологиями; г) использование современных декоративных, световых систем в праздничном оформлении: световая сетка, гирлянды, шнуры, специальный дождь, электронные салюты; д) установка искусственных или живых елей, использование гирлянд из ветвей живых елей; украшение крон деревьев на прилегающей территории	от 1 до 5 от 1 до 5 от 1 до 5 от 1 до 5 от 1 до 5
2.	Оригинальность оформления праздничного новогоднего прейскуранта цен	от 1 до 5
3.	Благотворительные праздничные акции	от 1 до 5
4.	Дополнительные критерии: а) наличие положительных отзывов в книге отзывов и предложений; б) использование бренда Ангарского городского округа	 от 1 до 2 от 1 до 5

7. ДЛЯ ИНЫХ ПРЕДПРИЯТИЙ

№	Критерии	Количество баллов
1.	Оформление предприятия: а) использование стилеобразующих элементов концепции праздничного новогоднего оформления Ангарского городского округа; б) оригинальность в оформлении фасада административного здания и прилегающей к нему территории; оконных витрин, входной группы; в) использование современных декоративных, световых систем в праздничном оформлении: световая сетка, гирлянды, шнуры, специальный дождь; г) наличие снежных или ледовых скульптур, горок, размещение ростовых кукол, сказочных персонажей, оформление деревьев, декорирование кустарников, световое оформление; д) использование бренда Ангарского городского округа	от 1 до 5 от 1 до 5 от 1 до 5 от 1 до 5 от 1 до 5

Мэр Ангарского городского округа С.А. Петров

Приложение № 2
к Положению

Форма

ЗАЯВКА
на участие в конкурсе на лучшее новогоднее оформление предприятий потребительского рынка к Новому 2019 году среди субъектов малого и среднего предпринимательства, осуществляющих свою деятельность на территории Ангарского городского округа

_____
(субъект малого и среднего предпринимательства, осуществляющий свою деятельность в сфере потребительского рынка на территории Ангарского городского округа)

_____
(адрес участника Конкурса, телефон)

Заявляю о своем намерении принять участие в конкурсе на лучшее новогоднее оформление предприятий потребительского рынка к Новому 2019 году среди субъектов малого и среднего предпринимательства, осуществляющих свою деятельность на территории Ангарского городского округа.

С положением об организации и проведении конкурса на лучшее новогоднее оформление предприятий потребительского рынка к Новому 2019 году среди субъектов малого и среднего предпринимательства, осуществляющих свою деятельность на территории Ангарского городского округа, ознакомлен (а).

Приложение:
1. Копия выписки из Единого государственного реестра индивидуальных предпринимателей, юридических лиц на _____ листах.
2. Справка об отсутствии задолженности в бюджеты всех уровней.
3. Копия Соглашения о социально-экономическом сотрудничестве, заключенного с администрацией Ангарского городского округа.

_____ _____ «___»_____ 2018 год
(Ф.И.О.) (подпись)

Мэр Ангарского городского округа С.А. Петров

Приложение № 2

УТВЕРЖДЕН
постановлением администрации
Ангарского городского округа
от 02.10.2018 № 1098-па

СОСТАВ
конкурсной комиссии

Председатель комиссии:

Тюменцева Наталья Михайловна	–	начальник отдела потребительского рынка управления по общественной безопасности администрации Ангарского городского округа

Секретарь комиссии:

Бердникова Светлана Ивановна	–	главный специалист отдела потребительского рынка управления по общественной безопасности администрации Ангарского городского округа

Члены комиссии:

Культикова Елена Николаевна	–	начальник Управления архитектуры и градостроительства администрации Ангарского городского округа
Мясникова Елена Владимировна	–	главный специалист отдела потребительского рынка управления по общественной безопасности администрации Ангарского городского округа
Степаненкова Людмила Леонидовна	–	главный специалист отдела потребительского рынка управления по общественной безопасности администрации Ангарского городского округа
Сычева Александра Александровна	–	заместитель начальника отдела по информационной политике администрации Ангарского городского округа

Мэр Ангарского городского округа С.А. Петров

Российская Федерация
Иркутская область
АДМИНИСТРАЦИЯ
Ангарского городского округа

П О С Т А Н О В Л Е Н И Е

05.10.2018 № 1111-па

О переводе нежилого помещения, расположенного по адресу: Иркутская область, город Ангарск, квартал 95, дом 22, помещение 244а, в жилое помещение

В соответствии с Жилищным кодексом Российской Федерации, руководствуясь Федеральным законом от 06.10.2003 № 131-ФЗ «Об общих принципах организации местного самоуправления в Российской Федерации», Уставом Ангарского городского округа, административным регламентом предоставления муниципальной услуги «Перевод жилого помещения в нежилое помещение или нежилого помещения в жилое помещение», утвержденным постановлением администрации Ангарского городского округа от 24.06.2016 № 1535-па (в редакции постановлений администрации Ангарского городского округа от 28.03.2017 № 469-па, от 24.04.2018 № 561-па), рассмотрев заявление Бубнова Кирилла Александровича о переводе нежилого помещения, расположенного по адресу: Иркутская область, город Ангарск, квартал 95, дом 22, помещение 244а, в жилое помещение, администрация Ангарского городского округа

ПОСТАНОВЛЯЕТ:

1. Перевести нежилое помещение, расположенное по адресу: Иркутская область, город Ангарск, квартал 95, дом 22, помещение 244а, в жилое помещение, при условии проведения в установленном порядке ремонтно-строительных работ в соответствии с проектом перевод нежилого помещения в жилое помещение (ООО «Фирма Компромисс», шифр А3226/18-АС; 2018г.).
2. Бубнову Кириллу Александровичу:
2.1. Обеспечить проведение ремонтно-строительных работ в нежилом помещении, расположенном по адресу: Иркутская область, город Ангарск, квартал 95, дом 22, помещение 244а, в соответствии с проектом.
2.2. После окончания выполнения ремонтно-строительных работ в нежилом помещении, расположенном по адресу: Иркутская область, город Ангарск, квартал 95, дом 22, помещение 244а, сдать выполненные работы приемочной комиссии.
3. Настоящее постановление опубликовать в газете «Ангарские ведомости».

Мэр Ангарского городского округа С.А. Петров

Российская Федерация
Иркутская область
АДМИНИСТРАЦИЯ
Ангарского городского округа

П О С Т А Н О В Л Е Н И Е

05.10.2018 № 1112-па

О переводе жилого помещения, расположенного по адресу: Иркутская область, город Ангарск, микрорайон 15, дом 2, квартира 27, в нежилое помещение

В соответствии с Жилищным кодексом Российской Федерации, руководствуясь Федеральным законом от 06.10.2003 № 131-ФЗ «Об общих принципах организации местного самоуправления в Российской Федерации», Уставом Ангарского городского округа, административным регламентом предоставления муниципальной услуги «Перевод жилого помещения в нежилое помещение или нежилого помещения в жилое помещение», утвержденным постановлением администрации Ангарского городского округа от 24.06.2016 № 1535-па (в редакции постановлений администрации Ангарского городского округа от 28.03.2017 № 469-па, от 24.04.2018 № 561-па), рассмотрев заявление ООО «Регион Транзит» о переводе жилого помещения, расположенного по адресу: Иркутская область, город Ангарск, микрорайон 15, дом 2, квартира 27, в нежилое помещение, администрация Ангарского городского округа

ПОСТАНОВЛЯЕТ:

1. Перевести жилое помещение, расположенное по адресу: Иркутская область, город Ангарск, микрорайон 15, дом 2, квартира 27, в нежилое помещение, в целях использования помещения в качестве административного помещения.
2. Настоящее постановление опубликовать в газете «Ангарские ведомости».

Мэр Ангарского городского округа С.А. Петров

Иркутская область
ДУМА
Ангарского городского округа
созыва 2015-2020 гг.

Р Е Ш Е Н И Е

от 01.10.2018 № 424-55/01рД

О внесении изменений в Правила землепользования и застройки Ангарского городского округа, утвержденные решением Думы Ангарского городского округа от 26.05.2017 года № 302-35/01рД

В целях создания условий для устойчивого развития территории Ангарского городского округа, сохранения окружающей среды и объектов культурного наследия, создания условий для планировки территории Ангарского городского округа, обеспечения прав и законных интересов физических и юридических лиц, в том числе правообладателей земельных участков и объектов капитального строительства, создания условий для привлечения инвестиций, в том числе путём предоставления возможности выбора наиболее эффективных видов разрешённого использования земельных участков и объектов капитального строительства, руководствуясь статьями 32, 33 Градостроительного кодекса Российской Федерации, Федеральным законом от 06.10.2003 года № 131-ФЗ «Об общих принципах организации местного самоуправления в Российской Федерации», Уставом Ангарского городского округа, в соответствии с Генеральным планом Ангарского городского округа, утвержденным решением Думы Ангарского городского округа от 23.03.2016 года № 159-14/01рД, Дума Ангарского городского округа

Р Е Ш И Л А:

1. Внести в Правила землепользования и застройки Ангарского городского округа, утвержденные решением Думы Ангарского городского округа от 26.05.2017 года № 302-35/01рД, далее - Правила, следующие изменения:
1.1. В третьем столбце градостроительных регламентов в главах 2, 3, 4, 5, 6, 7 и 8 слова «Ограничения использования земельных участков и объектов капитального строительства, устанавливаемые в соответствии с законодательством Российской Федерации, принимать в соответствии с главой 8 настоящего раздела Правил» заменить на слова «Ограничения использования земельных участков и объектов капитального строительства, устанавливаемые в соответствии с законодательством Российской Федерации, принимать в соответствии с главой 9 настоящего раздела Правил».
1.2 Раздел III Правил изложить в новой редакции согласно приложению № 1 к настоящему решению.
2. Настоящее решение вступает в силу после его официального опубликования (обнародования).
3. Настоящее решение опубликовать в газете «Ангарские ведомости».

Председатель Думы А.А. Городской

Мэр С.А. Петров

Раздел III. Карта градостроительного зонирования

Глава 1. Карта градостроительного зонирования

Приложение № 1
к решению Думы
Ангарского городского округа
от 01.10.2018
№ 424-55/01рД

ПРАВИЛА ЗЕМЛЕПОЛЬЗОВАНИЯ И ЗАСТРОЙКИ АНГАРСКОГО ГОРОДСКОГО ОКРУГА ИРКУТСКОЙ ОБЛАСТИ

КАРТА ГРАДОСТРОИТЕЛЬНОГО ЗОНИРОВАНИЯ

УСЛОВНЫЕ ОБОЗНАЧЕНИЯ

СУЩ	ПЛАН	
		ТЕРРИТОРИАЛЬНЫЕ ЗОНЫ
		ЗОНА ЗАСТРОЙКИ ИНДИВИДУАЛЬНЫМИ ЖИЛЫМИ ДОМАМИ (Ж1)
		ЗОНА ЗАСТРОЙКИ МАЛОЭТАЖНЫМИ ЖИЛЫМИ ДОМАМИ (Ж2)
		ЗОНА ЗАСТРОЙКИ СРЕДНЕЭТАЖНЫМИ ЖИЛЫМИ ДОМАМИ (Ж3)
		ЗОНА ЗАСТРОЙКИ МНОГОЭТАЖНЫМИ ЖИЛЫМИ ДОМАМИ (Ж4)
		ЗОНА ДЕЛОВОГО, ОБЩЕСТВЕННОГО И КОММЕРЧЕСКОГО НАЗНАЧЕНИЯ (О1)
		ЗОНА РАЗМЕЩЕНИЯ ОБЪЕКТОВ СОЦИАЛЬНОГО И КОММУНАЛЬНО-БЫТОВОГО НАЗНАЧЕНИЯ (О2)
		ЗОНА ОБСЛУЖИВАНИЯ ОБЪЕКТОВ, НЕОБХОДИМЫХ ДЛЯ ОСУЩЕСТВЛЕНИЯ ПРОИЗВОДСТВЕННОЙ И ПРЕДПРИНИМАТЕЛЬСКОЙ ДЕЯТЕЛЬНОСТИ (О3)
		ПРОИЗВОДСТВЕННАЯ ЗОНА АТОМНОЙ ЭНЕРГЕТИКИ, ТЯЖЕЛОЙ ПРОМЫШЛЕННОСТИ (П1-1)
		ПРОИЗВОДСТВЕННАЯ ЗОНА НЕФТЕХИМИЧЕСКОЙ И СТРОИТЕЛЬНОЙ ПРОМЫШЛЕННОСТИ, ЭНЕРГЕТИКИ, НЕДРОПОЛЬЗОВАНИЯ (П1-2)
		ПРОИЗВОДСТВЕННАЯ ЗОНА ПИЩЕВОЙ ПРОМЫШЛЕННОСТИ (П1-3)
		ПРОИЗВОДСТВЕННАЯ ЗОНА СТРОИТЕЛЬНОЙ ПРОМЫШЛЕННОСТИ (П1-4)
		ПРОИЗВОДСТВЕННАЯ ЗОНА СЕЛЬСКОХОЗЯЙСТВЕННОГО ПРОИЗВОДСТВА (П1-5)
		КОММУНАЛЬНО-СКЛАДСКАЯ ЗОНА (П2)
		ЗОНА ИНЖЕНЕРНОЙ ИНФРАСТРУКТУРЫ (И)
		ЗОНА ТРАНСПОРТНОЙ ИНФРАСТРУКТУРЫ (Т)
		ЗОНА СЕЛЬСКОХОЗЯЙСТВЕННЫХ УГОДИЙ (СХ1)
		ЗОНА ЛИЧНОГО ПОДСОБНОГО ХОЗЯЙСТВА , ДЛЯ РАЗВИТИЯ ОБЪЕКТОВ СЕЛЬСКОХОЗЯЙСТВЕННОГО НАЗНАЧЕНИЯ (Сх2-1)
		ЗОНА ДАЧНОГО ХОЗЯЙСТВА, САДОВОДСТВА (Сх2-2)
		ЗОНА, СВЯЗАННАЯ С ВЫРАЩИВАНИЕМ СЕЛЬСКОХОЗЯЙСТВЕННЫХ КУЛЬТУР (Сх2-3)
		ЗОНА РЕКРЕАЦИОННОГО НАЗНАЧЕНИЯ (Р1)
		ЗОНА ТУРИСТИЧЕСКОГО ОБСЛУЖИВАНИЯ, КУРОРТНОЙ И САНАТОРНОЙ ДЕЯТЕЛЬНОСТИ (Р2)
		ЗОНА ПРИРОДНО-ПОЗНАВАТЕЛЬНОГО ТУРИЗМА, ПРИРОДНЫХ ТЕРРИТОРИЙ, И ВОДНЫХ ОБЪЕКТОВ (Р3)
		ЗОНА ОТСУТСТВИЯ ХОЗЯЙСТВЕННОЙ ДЕЯТЕЛЬНОСТИ (Р4)
		ЗОНА СПЕЦИАЛЬНОГО НАЗНАЧЕНИЯ, СВЯЗАННАЯ С ЗАХОРОНЕНИЯМИ (Сп1)
		ЗОНА СПЕЦИАЛЬНОГО НАЗНАЧЕНИЯ, СВЯЗАННАЯ С ГОСУДАРСТВЕННЫМИ ОБЪЕКТАМИ (Сп2)

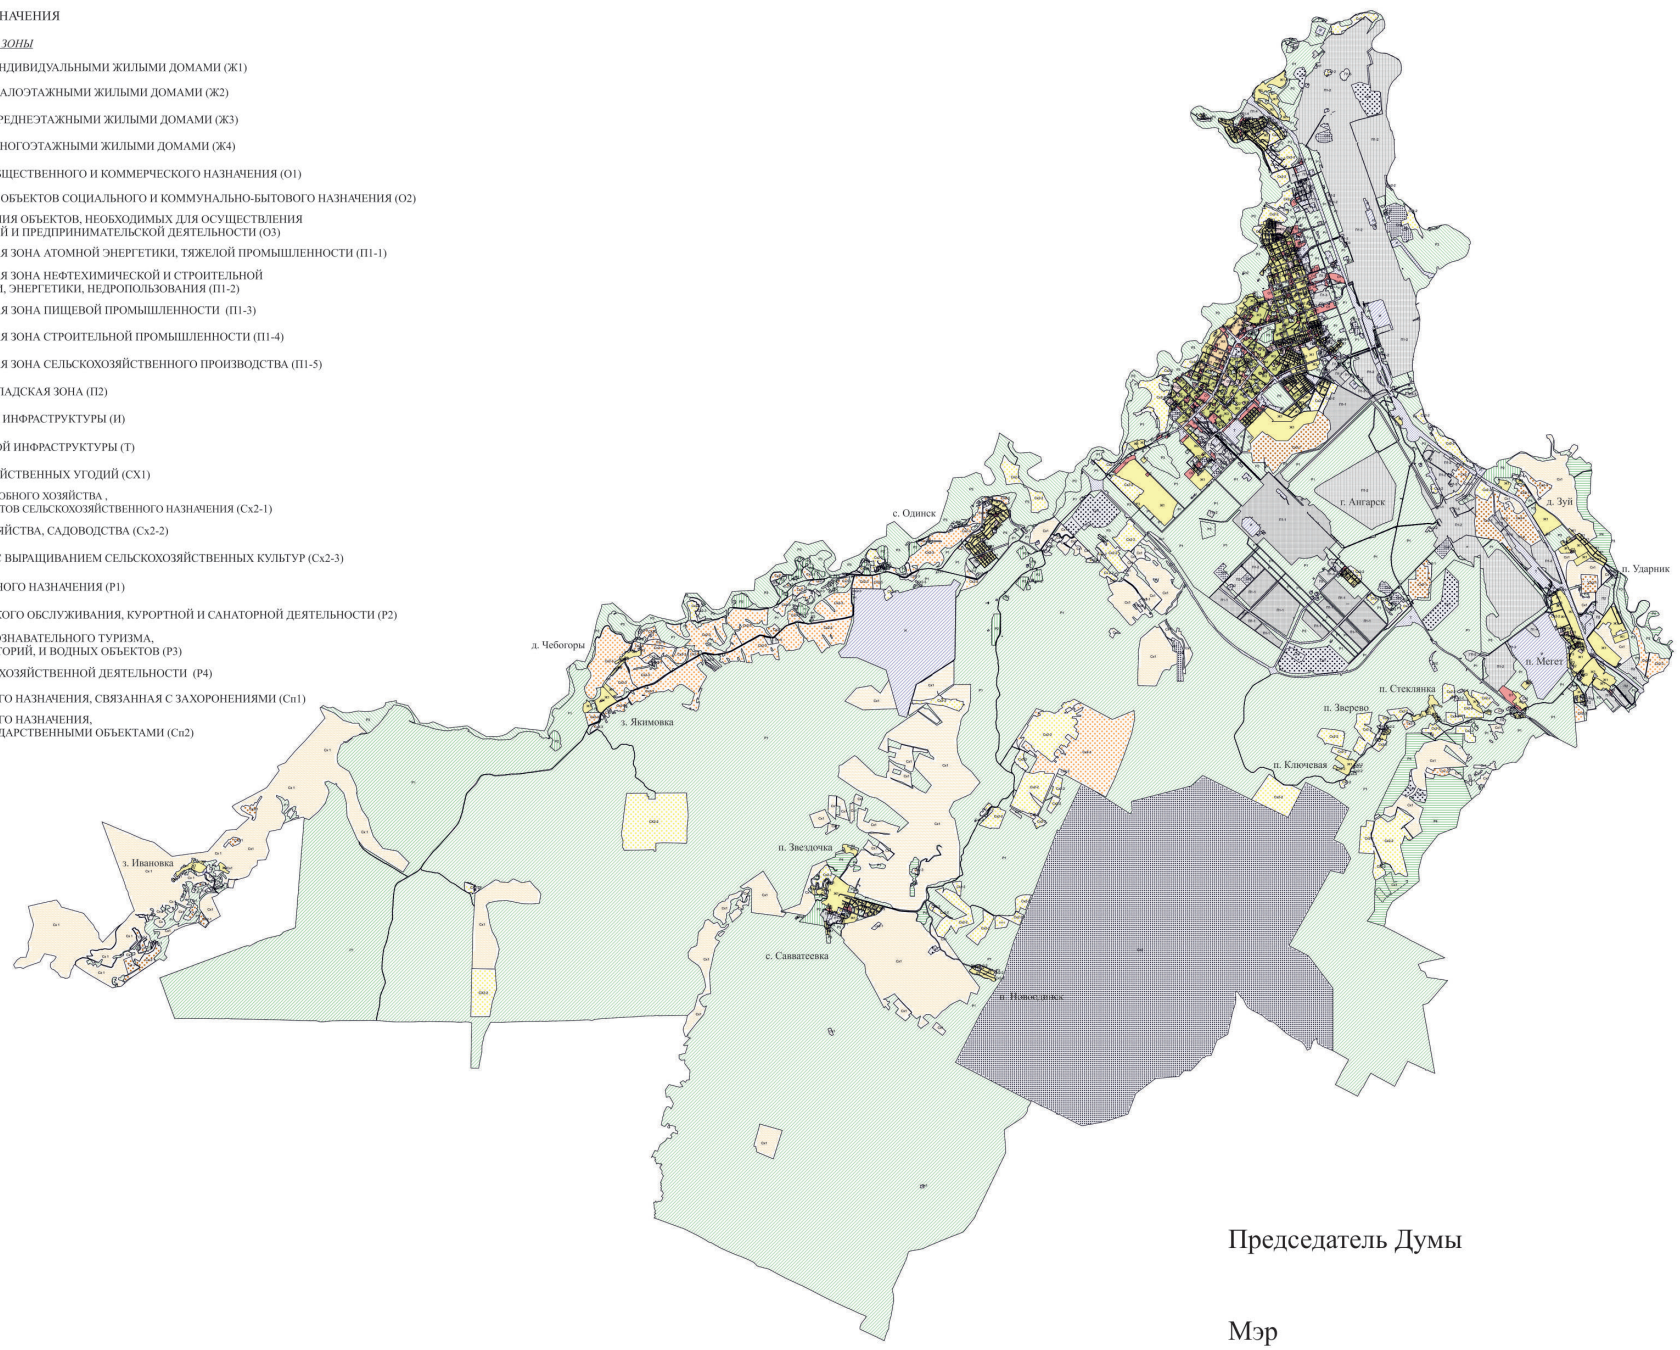

МАСШТАБ 1:100 000 0 5 000 Метры

Председатель Думы А.А. Городской

Мэр С.А. Петров

ПРАВИЛА ЗЕМЛЕПОЛЬЗОВАНИЯ И ЗАСТРОЙКИ АНГАРСКОГО ГОРОДСКОГО ОКРУГА ИРКУТСКОЙ ОБЛАСТИ

ФРАГМЕНТ КАРТЫ ГРАДОСТРОИТЕЛЬНОГО ЗОНИРОВАНИЯ С. САВВАТЕЕВКА, П. ЗВЕЗДОЧКА, П. НОВООДИНСК, Д. ЧЕБОГОРЫ, З. ЯКИМОВКА, С. ОДИНСК, З. ИВАНОВКА

УСЛОВНЫЕ ОБОЗНАЧЕНИЯ

ТЕРРИТОРИАЛЬНЫЕ ЗОНЫ

СУЩ	*ПЛАН*	
		ЗОНА ЗАСТРОЙКИ ИНДИВИДУАЛЬНЫМИ ЖИЛЫМИ ДОМАМИ (Ж1)
		ЗОНА ЗАСТРОЙКИ МАЛОЭТАЖНЫМИ ЖИЛЫМИ ДОМАМИ (Ж2)
		ЗОНА ЗАСТРОЙКИ СРЕДНЕЭТАЖНЫМИ ЖИЛЫМИ ДОМАМИ (Ж3)
		ЗОНА ЗАСТРОЙКИ МНОГОЭТАЖНЫМИ ЖИЛЫМИ ДОМАМИ (Ж4)
		ЗОНА ДЕЛОВОГО, ОБЩЕСТВЕННОГО И КОММЕРЧЕСКОГО НАЗНАЧЕНИЯ (О1)
		ЗОНА РАЗМЕЩЕНИЯ ОБЪЕКТОВ СОЦИАЛЬНОГО И КОММУНАЛЬНО-БЫТОВОГО НАЗНАЧЕНИЯ (О2)
		ЗОНА ОБСЛУЖИВАНИЯ ОБЪЕКТОВ, НЕОБХОДИМЫХ ДЛЯ ОСУЩЕСТВЛЕНИЯ ПРОИЗВОДСТВЕННОЙ И ПРЕДПРИНИМАТЕЛЬСКОЙ ДЕЯТЕЛЬНОСТИ (О3)
		ПРОИЗВОДСТВЕННАЯ ЗОНА АТОМНОЙ ЭНЕРГЕТИКИ, ТЯЖЕЛОЙ ПРОМЫШЛЕННОСТИ (П1-1)
		ПРОИЗВОДСТВЕННАЯ ЗОНА НЕФТЕХИМИЧЕСКОЙ И СТРОИТЕЛЬНОЙ ПРОМЫШЛЕННОСТИ, ЭНЕРГЕТИКИ, НЕДРОПОЛЬЗОВАНИЯ (П1-2)
		ПРОИЗВОДСТВЕННАЯ ЗОНА ПИЩЕВОЙ ПРОМЫШЛЕННОСТИ (П1-3)
		ПРОИЗВОДСТВЕННАЯ ЗОНА СТРОИТЕЛЬНОЙ ПРОМЫШЛЕННОСТИ (П1-4)
		ПРОИЗВОДСТВЕННАЯ ЗОНА СЕЛЬСКОХОЗЯЙСТВЕННОГО ПРОИЗВОДСТВА (П1-5)
		КОММУНАЛЬНО-СКЛАДСКАЯ ЗОНА (П2)
		ЗОНА ИНЖЕНЕРНОЙ ИНФРАСТРУКТУРЫ (И)
		ЗОНА ТРАНСПОРТНОЙ ИНФРАСТРУКТУРЫ (Т)
		ЗОНА СЕЛЬСКОХОЗЯЙСТВЕННЫХ УГОДИЙ (Сх1)
		ЗОНА ЛИЧНОГО ПОДСОБНОГО ХОЗЯЙСТВА , ДЛЯ РАЗВИТИЯ ОБЪЕКТОВ СЕЛЬСКОХОЗЯЙСТВЕННОГО НАЗНАЧЕНИЯ (Сх2-1)
		ЗОНА ДАЧНОГО ХОЗЯЙСТВА, САДОВОДСТВА (Сх2-2)
		ЗОНА, СВЯЗАННАЯ С ВЫРАЩИВАНИЕМ СЕЛЬСКОХОЗЯЙСТВЕННЫХ КУЛЬТУР (Сх2-3)
		ЗОНА РЕКРЕАЦИОННОГО НАЗНАЧЕНИЯ (Р1)
		ЗОНА ТУРИСТИЧЕСКОГО ОБСЛУЖИВАНИЯ, КУРОРТНОЙ И САНАТОРНОЙ ДЕЯТЕЛЬНОСТИ (Р2)
		ЗОНА ПРИРОДНО-ПОЗНАВАТЕЛЬНОГО ТУРИЗМА, ПРИРОДНЫХ ТЕРРИТОРИЙ, И ВОДНЫХ ОБЪЕКТОВ (Р3)
		ЗОНА ОТСУТСТВИЯ ХОЗЯЙСТВЕННОЙ ДЕЯТЕЛЬНОСТИ (Р4)
		ЗОНА СПЕЦИАЛЬНОГО НАЗНАЧЕНИЯ, СВЯЗАННАЯ С ЗАХОРОНЕНИЯМИ (Сп1)
		ЗОНА СПЕЦИАЛЬНОГО НАЗНАЧЕНИЯ, СВЯЗАННАЯ С ГОСУДАРСТВЕННЫМИ ОБЪЕКТАМИ (Сп2)

МАСШТАБ 1:25 000 0 5 000 Метры

Председатель Думы А.А. Городской

Мэр С.А. Петров

ПРАВИЛА ЗЕМЛЕПОЛЬЗОВАНИЯ И ЗАСТРОЙКИ АНГАРСКОГО ГОРОДСКОГО ОКРУГА ИРКУТСКОЙ ОБЛАСТИ

ФРАГМЕНТ КАРТЫ ГРАДОСТРОИТЕЛЬНОГО ЗОНИРОВАНИЯ Г. АНГАРСКА, П. МЕГЕТ, Д. ЗУЙ, П. УДАРНИК, П. СТЕКЛЯНКА, П. ЗВЕРЕВО, П. КЛЮЧЕВАЯ

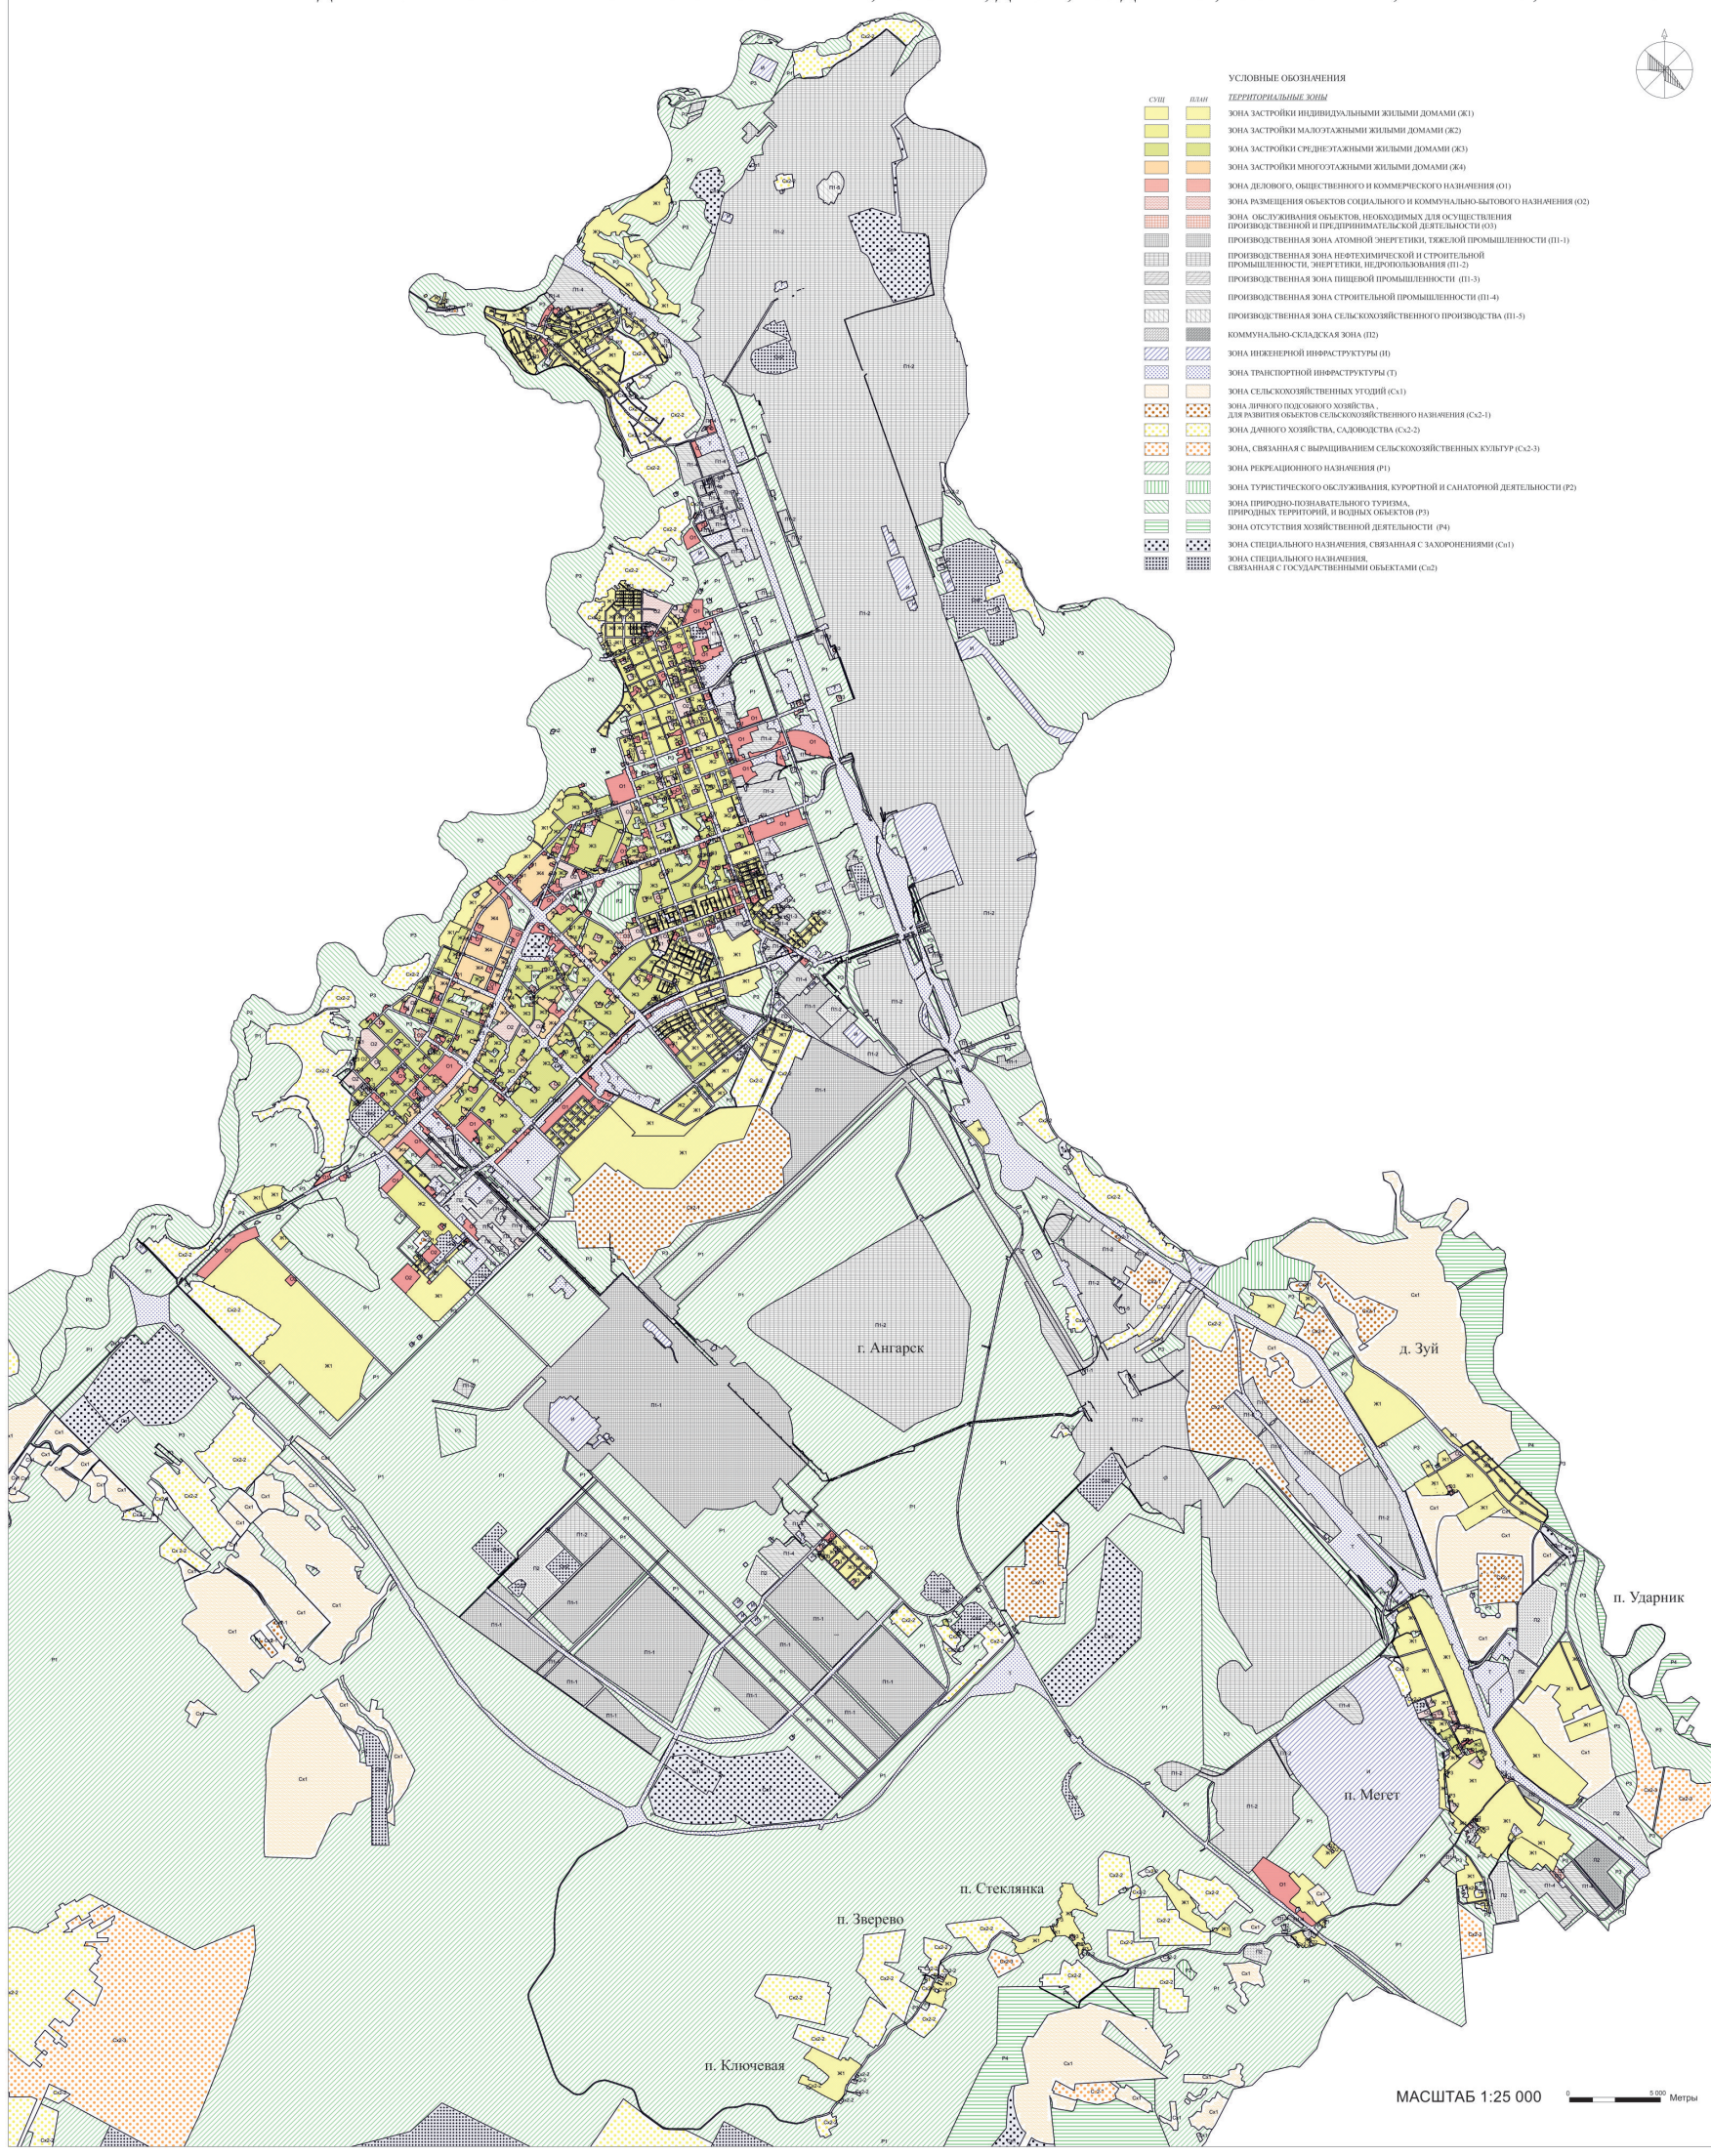

Председатель Думы А.А. Городской

Мэр С.А. Петров

Глава 2. Карта ограничения использования земельных участков и объектов капитального строительства

ПРАВИЛА ЗЕМЛЕПОЛЬЗОВАНИЯ И ЗАСТРОЙКИ АНГАРСКОГО ГОРОДСКОГО ОКРУГА ИРКУТСКОЙ ОБЛАСТИ

КАРТА ОГРАНИЧЕНИЯ ИСПОЛЬЗОВАНИЯ ЗЕМЕЛЬНЫХ УЧАСТКОВ И ОБЪЕКТОВ КАПИТАЛЬНОГО СТРОИТЕЛЬСТВА

УСЛОВНЫЕ ОБОЗНАЧЕНИЯ

ОСОБО ОХРАНЯЕМЫЕ ТЕРРИТОРИИ

ЗЕМЛИ ОСОБО ОХРАНЯЕМЫХ ПРИРОДНЫХ ТЕРРИТОРИЙ (ЗАКАЗНИКИ МЕСТНОГО ЗНАЧЕНИЯ)

ПРИРОДНЫЙ ПАРК РЕГИОНАЛЬНОГО ЗНАЧЕНИЯ

ПРИРОДНЫЙ ПАРК МЕСТНОГО ЗНАЧЕНИЯ

ПАМЯТНИК ПРИРОДЫ МЕСТНОГО ЗНАЧЕНИЯ

ПАМЯТНИК ПРИРОДЫ РЕГИОНАЛЬНОГО ЗНАЧЕНИЯ

ЛЕЧЕБНО-ОЗДОРОВИТЕЛЬНАЯ МЕСТНОСТЬ, КУРОРТ

ИНЫЕ ОСОБО ЦЕННЫЕ ЗЕМЛИ (МЕСТОРОЖДЕНИЕ ПРЕСНЫХ ВОД)

Широкая падь — НАИМЕНОВАНИЕ ОСОБО ОХРАНЯЕМОЙ ТЕРРИТОРИИ

ОБЪЕКТЫ КУЛЬТУРНОГО НАСЛЕДИЯ

ТЕРРИТОРИИ ОБЪЕКТОВ КУЛЬТУРНОГО НАСЛЕДИЯ

АНСАМБЛЬ

ПАМЯТНИК

Зуевское — НАИМЕНОВАНИЕ ТЕРРИТОРИИ ОБЪЕКТОВ КУЛЬТУРНОГО НАСЛЕДИЯ

ТЕРРИТОРИИ, ПОДВЕРЖЕННЫЕ РИСКУ ВОЗНИКНОВЕНИЯ ЧРЕЗВЫЧАЙНЫХ СИТУАЦИЙ ПРИРОДНОГО ХАРАКТЕРА

ТЕРРИТОРИИ, ПОДВЕРЖЕННЫЕ ПОДТОПЛЕНИЮ (1%, 5% ОБЕСПЕЧЕННОСТИ)

ТЕРРИТОРИИ, ПОДВЕРЖЕННЫЕ ПОДТОПЛЕНИЮ (10% ОБЕСПЕЧЕННОСТИ)

ТЕРРИТОРИИ, ПОДВЕРЖЕННЫЕ ПОДТОПЛЕНИЮ (25% ОБЕСПЕЧЕННОСТИ)

ПОЛЕЗНЫЕ ИСКОПАЕМЫЕ И ПОДЗЕМНЫЕ ВОДЫ

ВОДЫ ПОДЗЕМНЫЕ ПИТЬЕВЫЕ

БАССЕЙНЫ ПОДЗЕМНЫХ ВОД

ВОДЫ ПОДЗЕМНЫЕ МИНЕРАЛЬНЫЕ ПИТЬЕВЫЕ ЛЕЧЕБНЫЕ

ГРАВИЙ, ПЕСОК

ГЛИНА И КАОЛИН

ТОРФ

ЗОНЫ С ОСОБЫМИ УСЛОВИЯМИ ИСПОЛЬЗОВАНИЯ ТЕРРИТОРИИ

ОХРАННАЯ ЗОНА

САНИТАРНО-ЗАЩИТНАЯ ЗОНА

ЗОНА САНИТАРНОЙ ОХРАНЫ ИСТОЧНИКА ПИТЬЕВОГО ВОДОСНАБЖЕНИЯ

ОКРУГ САНИТАРНОЙ (ГОРНО-САНИТАРНОЙ) ОХРАНЫ

ВОДООХРАННАЯ ЗОНА

ПРИБРЕЖНАЯ ЗАЩИТНАЯ ЗОНА

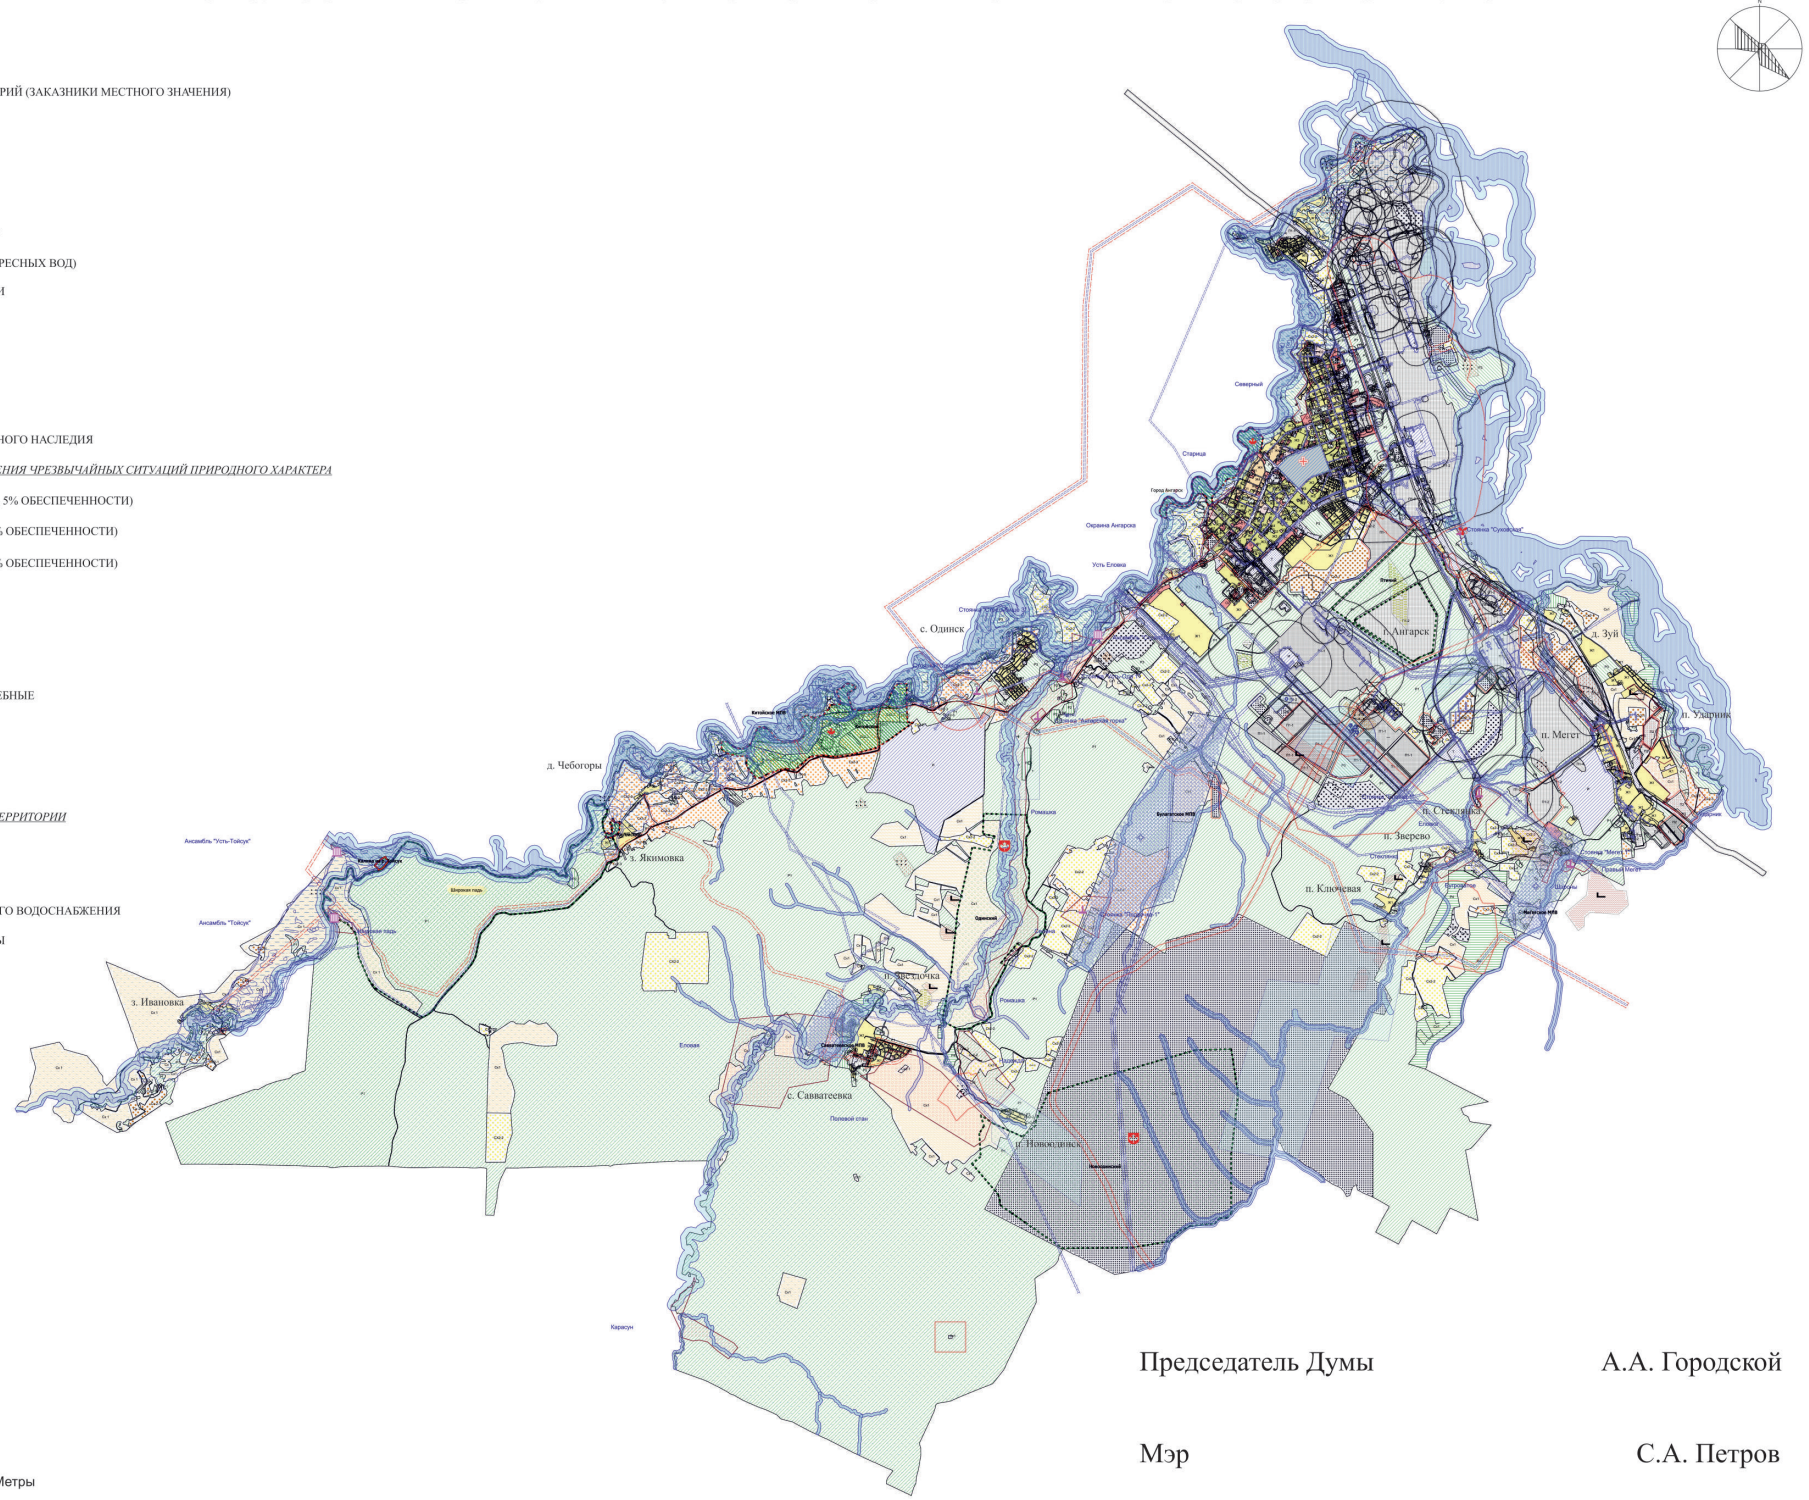

МАСШТАБ 1:100 000 — 0 — 5 000 Метры

Председатель Думы А.А. Городской

Мэр С.А. Петров

ПРАВИЛА ЗЕМЛЕПОЛЬЗОВАНИЯ И ЗАСТРОЙКИ АНГАРСКОГО ГОРОДСКОГО ОКРУГА ИРКУТСКОЙ ОБЛАСТИ

ФРАГМЕНТ КАРТЫ ОГРАНИЧЕНИЯ ИСПОЛЬЗОВАНИЯ ЗЕМЕЛЬНЫХ УЧАСТКОВ И ОБЪЕКТОВ КАПИТАЛЬНОГО СТРОИТЕЛЬСТВА С. САВВАТЕЕВКА, П. ЗВЕЗДОЧКА, П. НОВООДИНСК, Д. ЧЕБОГОРЫ, З. ЯКИМОВКА, С. ОДИНСК, З. ИВАНОВКА

УСЛОВНЫЕ ОБОЗНАЧЕНИЯ

СУЩ *ПЛАН*

ОСОБО ОХРАНЯЕМЫЕ ТЕРРИТОРИИ

ЗЕМЛИ ОСОБО ОХРАНЯЕМЫХ ПРИРОДНЫХ ТЕРРИТОРИЙ (ЗАКАЗНИКИ МЕСТНОГО ЗНАЧЕНИЯ)

ПРИРОДНЫЙ ПАРК РЕГИОНАЛЬНОГО ЗНАЧЕНИЯ

ПРИРОДНЫЙ ПАРК МЕСТНОГО ЗНАЧЕНИЯ

ПАМЯТНИК ПРИРОДЫ МЕСТНОГО ЗНАЧЕНИЯ

ПАМЯТНИК ПРИРОДЫ РЕГИОНАЛЬНОГО ЗНАЧЕНИЯ

ЛЕЧЕБНО-ОЗДОРОВИТЕЛЬНАЯ МЕСТНОСТЬ, КУРОРТ

ИНЫЕ ОСОБО ЦЕННЫЕ ЗЕМЛИ (МЕСТОРОЖДЕНИЕ ПРЕСНЫХ ВОД)

Широкая падь — НАИМЕНОВАНИЕ ОСОБО ОХРАНЯЕМОЙ ТЕРРИТОРИИ

ОБЪЕКТЫ КУЛЬТУРНОГО НАСЛЕДИЯ

ТЕРРИТОРИИ ОБЪЕКТОВ КУЛЬТУРНОГО НАСЛЕДИЯ

АНСАМБЛЬ

ПАМЯТНИК

Зуевское — НАИМЕНОВАНИЕ ТЕРРИТОРИИ ОБЪЕКТОВ КУЛЬТУРНОГО НАСЛЕДИЯ

ТЕРРИТОРИИ, ПОДВЕРЖЕННЫЕ РИСКУ ВОЗНИКНОВЕНИЯ ЧРЕЗВЫЧАЙНЫХ СИТУАЦИЙ ПРИРОДНОГО ХАРАКТЕРА

ТЕРРИТОРИИ, ПОДВЕРЖЕННЫЕ ПОДТОПЛЕНИЮ (1%, 5% ОБЕСПЕЧЕННОСТИ)

ТЕРРИТОРИИ, ПОДВЕРЖЕННЫЕ ПОДТОПЛЕНИЮ (10% ОБЕСПЕЧЕННОСТИ)

ТЕРРИТОРИИ, ПОДВЕРЖЕННЫЕ ПОДТОПЛЕНИЮ (25% ОБЕСПЕЧЕННОСТИ)

ПОЛЕЗНЫЕ ИСКОПАЕМЫЕ И ПОДЗЕМНЫЕ ВОДЫ

ВОДЫ ПОДЗЕМНЫЕ ПИТЬЕВЫЕ

БАССЕЙНЫ ПОДЗЕМНЫХ ВОД

ВОДЫ ПОДЗЕМНЫЕ МИНЕРАЛЬНЫЕ ПИТЬЕВЫЕ ЛЕЧЕБНЫЕ

ГРАВИЙ, ПЕСОК

ГЛИНА И КАОЛИН

ТОРФ

ЗОНЫ С ОСОБЫМИ УСЛОВИЯМИ ИСПОЛЬЗОВАНИЯ ТЕРРИТОРИИ

ОХРАННАЯ ЗОНА

САНИТАРНО-ЗАЩИТНАЯ ЗОНА

ЗОНА САНИТАРНОЙ ОХРАНЫ ИСТОЧНИКА ПИТЬЕВОГО ВОДОСНАБЖЕНИЯ

ОКРУГ САНИТАРНОЙ (ГОРНО-САНИТАРНОЙ) ОХРАНЫ

ВОДООХРАННАЯ ЗОНА

ПРИБРЕЖНАЯ ЗАЩИТНАЯ ЗОНА

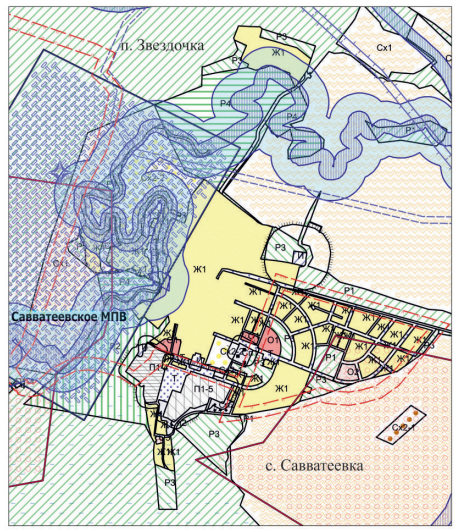

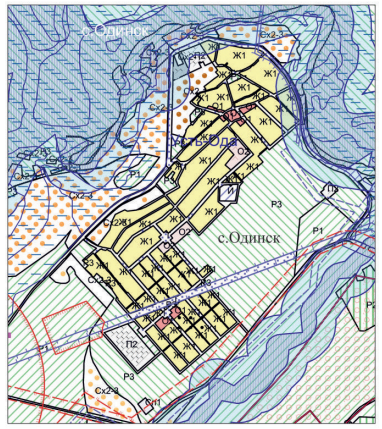

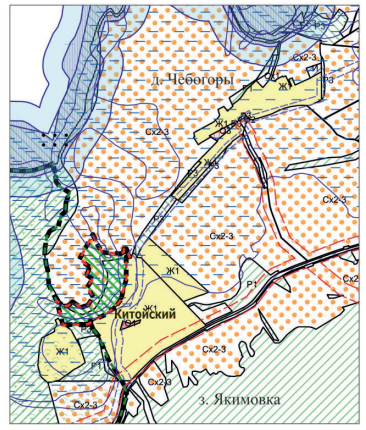

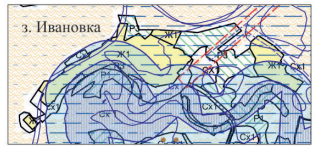

МАСШТАБ 1:25 000 0 5 000 Метры

Председатель Думы А.А. Городской

Мэр С.А. Петров

ПРАВИЛА ЗЕМЛЕПОЛЬЗОВАНИЯ И ЗАСТРОЙКИ АНГАРСКОГО ГОРОДСКОГО ОКРУГА ИРКУТСКОЙ ОБЛАСТИ

ФРАГМЕНТ КАРТЫ ОГРАНИЧЕНИЯ ИСПОЛЬЗОВАНИЯ ЗЕМЕЛЬНЫХ УЧАСТКОВ И ОБЪЕКТОВ КАПИТАЛЬНОГО СТРОИТЕЛЬСТВО

Г. АНГАРСКА, П. МЕГЕТ, Д. ЗУЙ, П. УДАРНИК, П. СТЕКЛЯНКА, П. ЗВЕРЕВО, П. КЛЮЧЕВАЯ

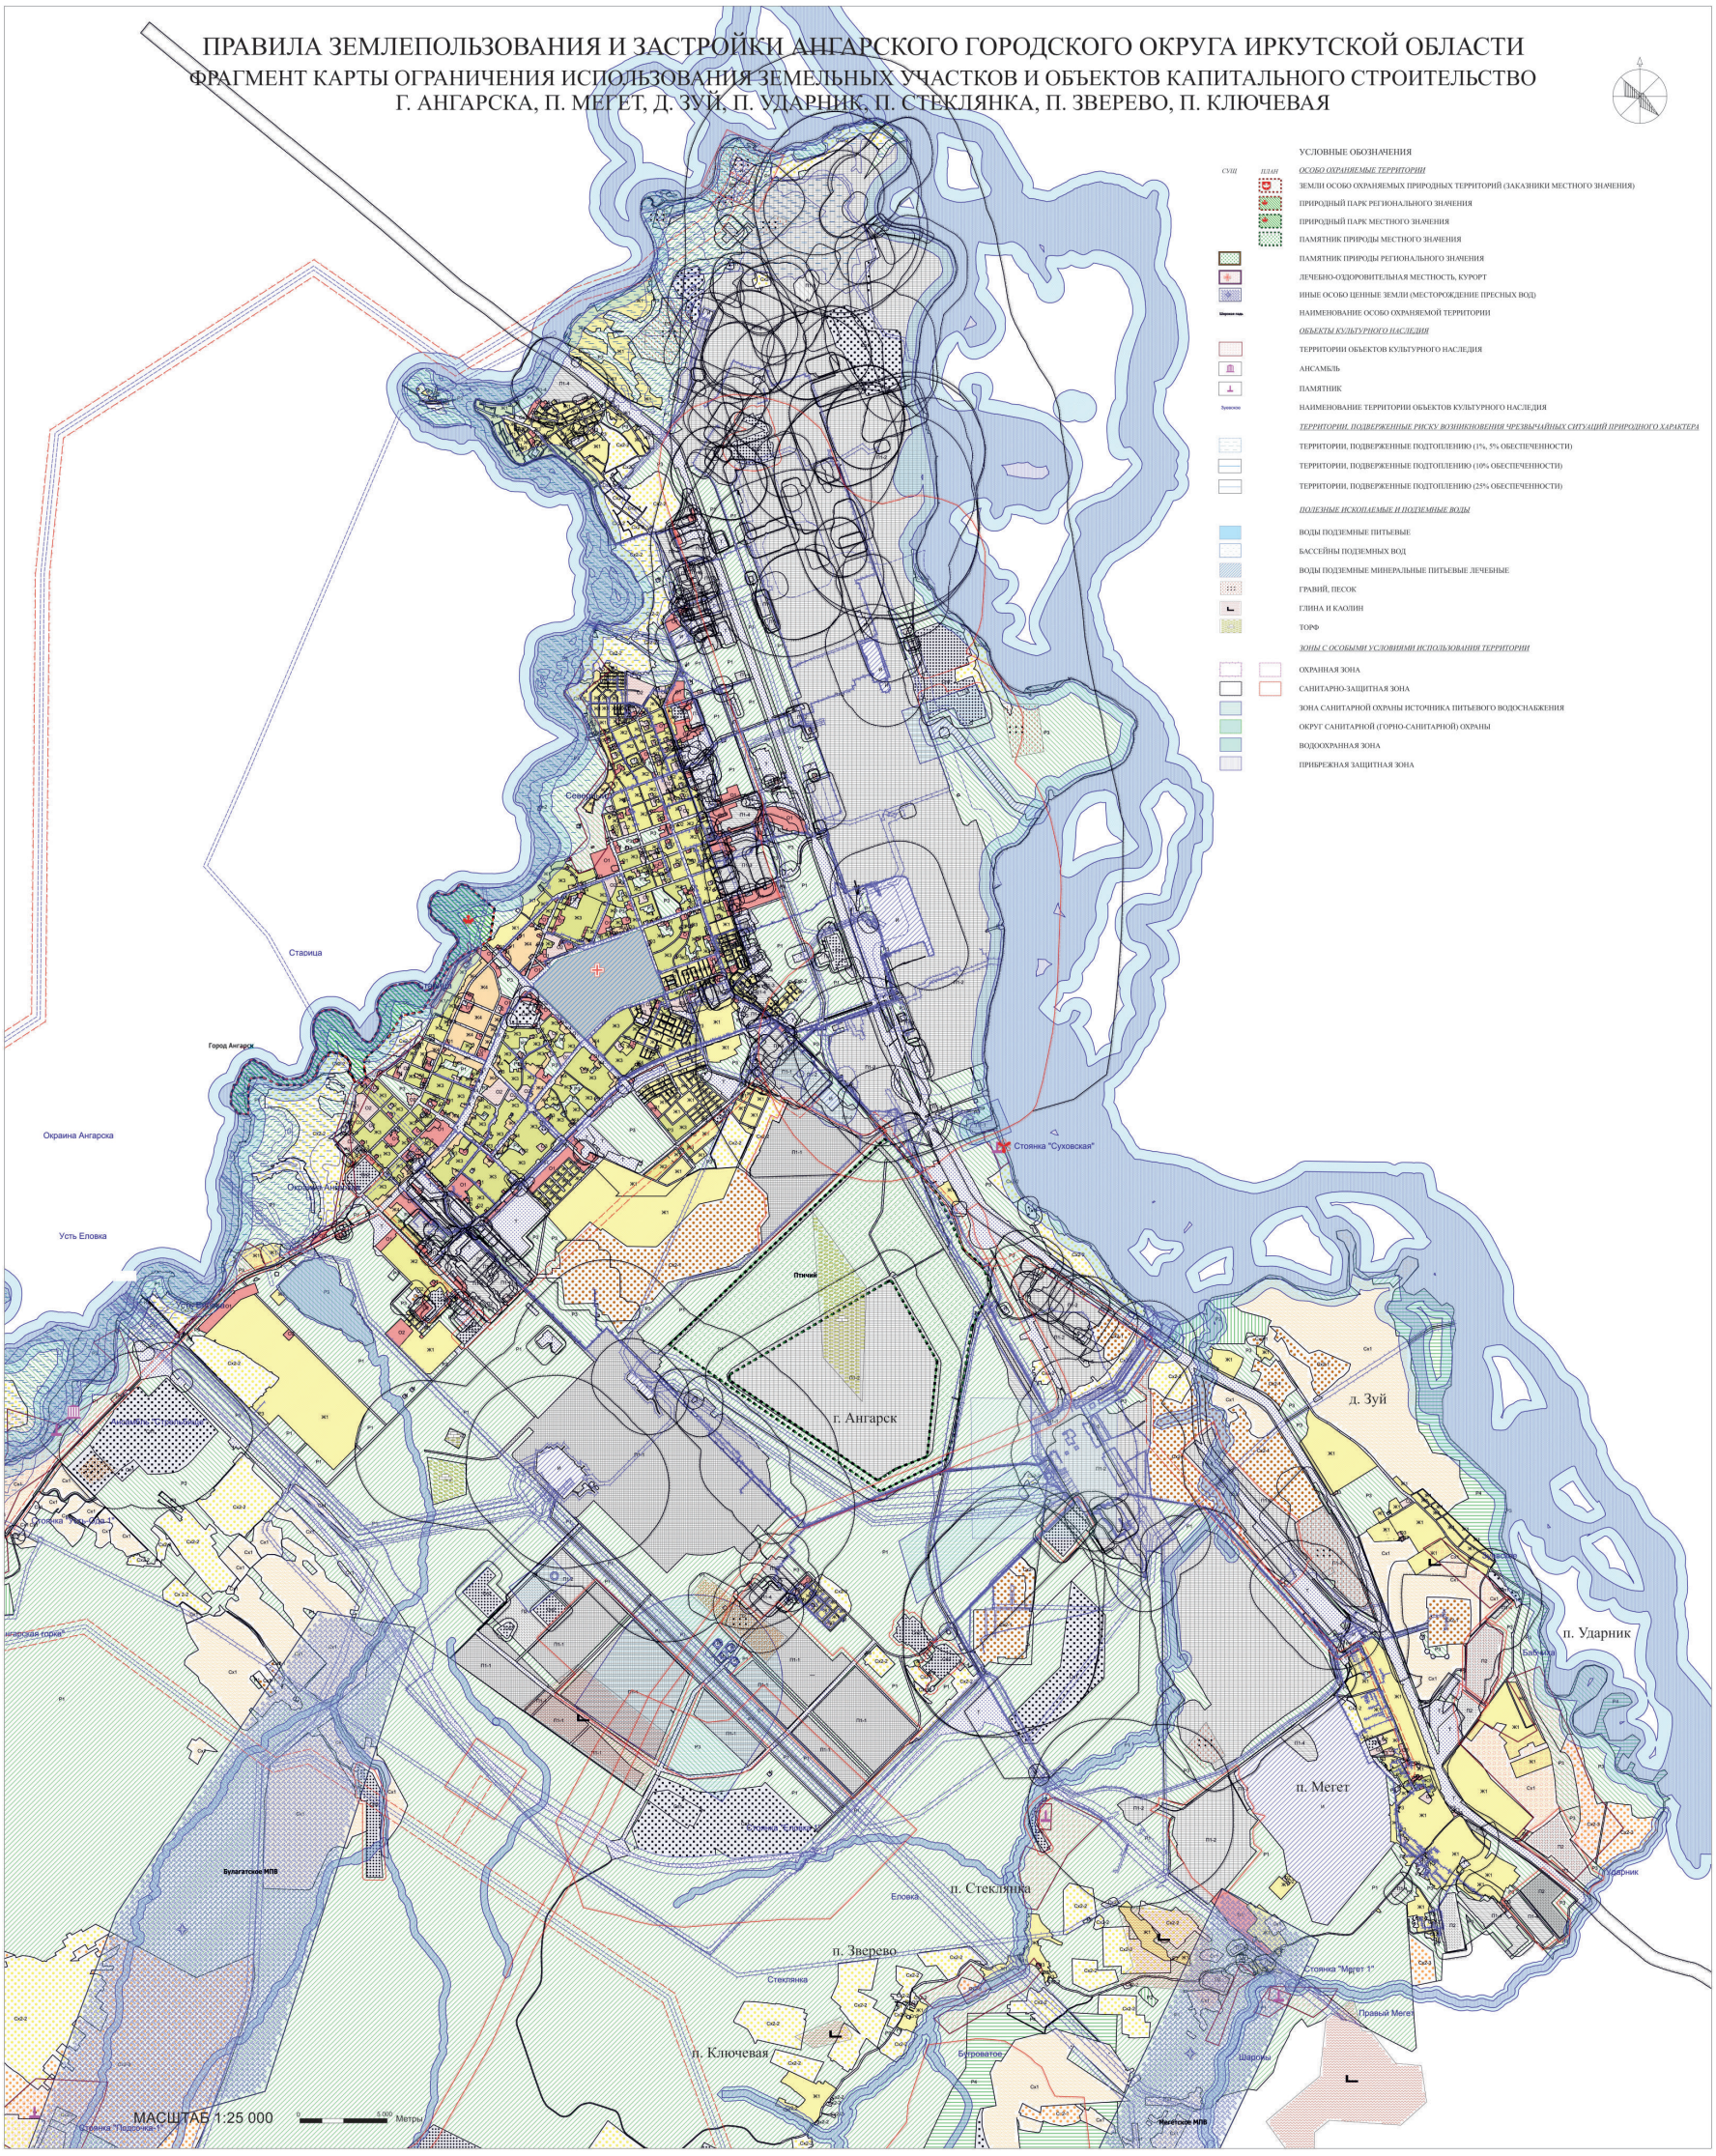

Председатель Думы А.А. Городской

Мэр С.А. Петров

Иркутская область

ДУМА
Ангарского городского округа
созыва 2015-2020 гг.

Р Е Ш Е Н И Е

от 01.10.2018 № 425-55/01рД

О внесении изменений в Положение о концессионных соглашениях, заключаемых в отношении муниципального имущества Ангарского городского округа, утвержденное решением Думы Ангарского городского округа от 29.08.2017 года № 320-39/01рД

В соответствии с Гражданским кодексом Российской Федерации, Федеральным законом от 06.10.2003 года № 131-ФЗ «Об общих принципах организации местного самоуправления в Российской Федерации», Федеральным законом от 21.07.2005 года № 115-ФЗ «О концессионных соглашениях», руководствуясь Уставом Ангарского городского округа, Дума Ангарского городского округа

Р Е Ш И Л А :

1. Внести в Положение о концессионных соглашениях, заключаемых в отношении муниципального имущества Ангарского городского округа, утвержденное решением Думы Ангарского городского округа от 29.08.2017 года № 320-39/01рД (в редакции решения Думы Ангарского городского округа от 27.06.2018 года № 401-52/01рД), далее – Положение, следующие изменения:

1.1. В главе 1 Положения:

1) абзац девятый пункта 1.1 изложить в следующей редакции:

«По концессионному соглашению одна сторона (концессионер) обязуется за свой счет создать и (или) реконструировать определенное этим соглашением недвижимое имущество или недвижимое имущество и движимое имущество, технологически связанные между собой и предназначенные для осуществления деятельности, предусмотренной концессионным соглашением, за исключением случаев, если концессионное соглашение заключается в отношении объектов информационных технологий или объектов информационных технологий и технических средств обеспечения функционирования объектов информационных технологий (далее – объект концессионного соглашения), право собственности на которое принадлежит или будет принадлежать другой стороне (концеденту), осуществлять деятельность с использованием (эксплуатацией) объекта концессионного соглашения, а концедент обязуется предоставить концессионеру на срок, установленный этим соглашением, права владения и пользования объектом концессионного соглашения для осуществления указанной деятельности.»;

2) пункт 1.1 дополнить абзацем десятым следующего содержания:

«По концессионному соглашению, объектом которого являются объекты информационных технологий или объекты информационных технологий и технические средства обеспечения функционирования объектов информационных технологий, концессионер обязуется за свой счет создать объект концессионного соглашения, осуществлять деятельность с использованием (эксплуатацией) объекта концессионного соглашения, а концедент обязуется предоставить или обеспечить предоставление концессионеру права использования объектов информационных технологий или права использования объектов информационных технологий и прав владения и пользования техническими средствами обеспечения функционирования объектов информационных технологий для осуществления указанной деятельности на срок, установленный концессионным соглашением.»;

3) пункт 1.3 дополнить абзацем третьим следующего содержания:

«Сторонами концессионного соглашения, объектом которого являются объекты информационных технологий или объекты информационных технологий и технические средства обеспечения функционирования объектов информационных технологий, концессионером не могут являться иностранные инвесторы (иностранные физические лица и (или) иностранные юридические лица), российские юридические лица, решения которых прямо или косвенно могут определять иностранные физические лица и (или) иностранные юридические лица, иностранные государства, их органы, за исключением случаев, определенных международным договором Российской Федерации, федеральным законом, решением Президента Российской Федерации.».

2. Настоящее решение вступает в силу после его официального опубликования (обнародования).

3. Опубликовать настоящее решение в газете «Ангарские ведомости».

Председатель Думы А.А. Городской

Мэр С.А. Петров

Иркутская область

ДУМА
Ангарского городского округа
созыва 2015-2020 гг.

Р Е Ш Е Н И Е

от 01.10.2018 № 426-55/01рД

О внесении изменений в Прогнозный план приватизации муниципального имущества Ангарского городского округа на 2018 год, утвержденный решением Думы Ангарского городского округа от 25.10.2017 года № 336-42/01рД

В соответствии с Федеральным законом от 06.10.2003 года № 131-ФЗ «Об общих принципах организации местного самоуправления в Российской Федерации», Федеральным законом от 21.12.2001 года № 178-ФЗ «О приватизации государственного и муниципального имущества», руководствуясь Уставом Ангарского городского округа, решением Думы Ангарского городского округа от 24.06.2015 года № 29-05/01рД «Об утверждении Положения о приватизации муниципального имущества Ангарского городского округа», Дума Ангарского городского округа

Р Е Ш И Л А :

1. Внести в Прогнозный план приватизации муниципального имущества Ангарского городского округа на 2018 год, утвержденный решением Думы Ангарского городского округа от 25.10.2017 года № 336-42/01рД (в редакции решений Думы Ангарского городского округа от 31.01.2018 года № 361-46/01рД, от 27.02.2018 года № 367-47/01рД, от 25.04.2018 года № 385-49/01рД, от 27.06.2018 года № 402-52/01рД), следующие изменения:

1.1. В столбце 7 строки № 36 слова «Договор аренды до 17.08.2020» исключить.

1.2. В столбце 5 строки № 38 слова «Аукцион» заменить словами «Публичное предложение».

1.3. Дополнить строками №№ 47-50 следующего содержания:

«

	Имущественный комплекс в следующем составе:					
	ВЛ-0,4 кВ	Иркутская область, Ангарский район, р.п. Мегет, ул. Весенняя	1508			
	Воздушные электросети ВЛ-10 кВ	Иркутская область, Ангарский район, вдоль поселковой автодороги от ул. Железнодорожная до КТПС, п. Ударник, пер. Западный	1612			
	Воздушные электросети ВЛ-0,4 кВ	Иркутская область, Ангарский район, вдоль ж.м. ДРСУ-4	729			
	Воздушные электросети ВЛ-0,4 кВ	Иркутская область, Ангарский район, п. Зверево, вдоль жилого массива	405			
	КЛ-0,4 кВ	Иркутская область, Ангарский район, р.п. Мегет, внутри дворовые сети домов № 62,64,66 по ул. Майская	158			
	КТПН - 400 кВа	Иркутская область, Ангарский район, р.п. Мегет, во дворе домов № 62,64,66 по ул. Майская	4,5			
	КТПН - 160 Кв	Иркутская область, Ангарский район, р.п. Мегет, во дворе дома № 19, 21 по ул. Березовая	5,9			
	КТПН - 630 кВ	Иркутская область, Ангарский район, р.п. Мегет, ул. Долгожданная	4,8			
	Вл-0,4лВ	Иркутская область, Ангарский район, р.п. Мегет, ул. Долгожданная	1575			
	Сооружение, комплектная трансформаторная подстанция наружной установки - КТПН - 250 кВ	Иркутская область, Ангарский район, р.п. Мегет, ул. Калинина, около дома № 226	5,9			
	КЛ-0,4 кВ	Иркутская область, Ангарский район, р.п. Мегет, внутри домовые сети ул. Садовая, Молодежная, Надежды	384			
	КЛ-0,4 кВ	Иркутская область, Ангарский район, р.п. Мегет, от РУ-0,4 кВ ТП «Детский сад» до ТП 55	189			
	КЛ 0,6 квт	Иркутская область, Ангарский район, р.п. Мегет, от ТП-1 до КТПН-160кВ	258			
	КЛ-0,4 кВ	Иркутская область, Ангарский район, р.п. Мегет, от ТП «Детский сад» до ВУ дома	405			
	КЛ-0,4 кВ	Иркутская область, Ангарский р-н, поселок Сибизмир	620			
	КЛ-6 кВ	Иркутская область, Ангарский район, р.п. Мегет, от Р/ст №1 до КТПН-160 кВ	583			
47	КЛ-6 кВ	Иркутская область, Ангарский район, р.п. Мегет, от Р/ст №1 до КТПН-400 кВа, ул. Нагорная, 31	1611	Аукцион	III – IV квартал	
	КЛ-6 кВ	Иркутская область, Ангарский район, р.п. Мегет, от Р/ст №1 до ТП-400 кВ № 708	951			
	КЛ-6 кВ	Иркутская область, Ангарский район, р.п. Мегет, МБУ ГГП	1611			
	КЛ-0,4 кВ	Иркутская область, Ангарский район, р.п. Мегет, внутри домовые сети домов № 19, 21 по ул. Березовая	175			
	ВЛ -0,4 кВ	Иркутская область, Ангарский район, р.п. Мегет, ул. Молодежная, Надежды	1121			
	КТПН - 400 кВа	Иркутская область, Ангарский район, р.п. Мегет, ул. Нагорная, 31	5,9			
	ВЛ-10 кВ	Иркутская область, Ангарский район, р.п. Мегет, ул. Октябрьская	523			
	КТПН – 630 кВ	Иркутская область, Ангарский район, р.п. Мегет, ул. Октябрьская	4,6			
	ВЛ -10 кВ	Иркутская область, Ангарский район, р.п. Мегет, от ЗРУ 10 кВ на МЗМК, ул. Долгожданная	3180			
	Подземные электросети, КЛ-6 кВ	Иркутская область, Ангарский район, р.п. Мегет, от КТПН, расположенной по ул. Калинина, около д. №226 до опоры №1	18			
	Воздушные электросети ВЛ -0,4 кВ	Иркутская область, Ангарский район, р.п. Мегет от опоры №1 расположенной по ул. Калинина около дома № 226 до дома №93 по ул. Садовая	719			
	ВЛ-0,4 кВ	Иркутская область, Ангарский район, р.п. Мегет, от ТП №4 по ул. Некрасова	404			
	КЛ-10 кВ	Иркутская область, Ангарский район, р.п. Мегет, от тяговой подстанции ООО «РЖД» до КТПН-250кВ	167			
	ВЛ-10 кВ	Иркутская область, Ангарский район, р.п. Мегет, от тяговой подстанции ООО «РЖД» до КТПН - 400 кВ	707			
	ТП 25 квт № 708	Иркутская область, Ангарский район, р.п. Мегет, ул. Садовая	52,8			
	Подземные электросети КЛ-6 кВ	Иркутская область, Ангарский район, р.п. Мегет, производственная территория радиопередающе-го центра №1 ИОРТПЦ ВГТРК от силового трансформатора 35/6 кВ «Т-3» до ЗРУ- 6 кВ №3	532			
	ВЛ -0,4 кВ	Иркутская область, Ангарский район, р.п. Мегет, пер. Школьный	155			
	Воздушные электросети ВЛ -0,4 кВ	Иркутская область, Ангарский район, п. Ударник от КТПС вдоль по пер. Западному и ул. Центральная	767			

	КТПН - 630 кВ	Иркутская область, Ангарский район, п. Ударник	6,9			
	ВЛ -0,4 кВ	Иркутская область, Ангарский район, р.п. Мегет, ул. Сосновая	180			
	КТПН-160 кВ	Иркутская область, Ангарский район, р.п. Мегет, пер. Школьный	0,8			
	Имущественный комплекс в следующем составе:					
	Здание управления 7	Иркутская область, г. Ангарск, Первый промышленный массив, квартал 5, строение 7	759			
	Здание №17	Иркутская область, г. Ангарск, Первый промышленный массив, квартал 3, строение 17	825			
	Здание № 18	Иркутская область, г. Ангарск, Первый промышленный массив, квартал 3, строение 18	1154,9			
	Здание № 19	Иркутская область, г. Ангарск, Первый промышленный массив, квартал 3, строение 19	338,2			
	Здание № 20	Иркутская область, г. Ангарск, Первый промышленный массив, квартал 3, строение 20	126,8			
	Здание № 6	Иркутская область, г. Ангарск, Первый промышленный массив, квартал 3, строение 22	1822			
	Здание № 7	Иркутская область, г. Ангарск, Первый промышленный массив, квартал 3, строение 23	1806,3			
	Здание № 8	Иркутская область, г. Ангарск, Первый промышленный массив, квартал 3, строение 24	204,1			
	Здание № 9	Иркутская область, г. Ангарск, Первый промышленный массив, квартал 3, строение 25	194,2			
	Здание № 10	Иркутская область, г. Ангарск, Первый промышленный массив, квартал 3, строение 26	59,8			
	Здание № 11	Иркутская область, г. Ангарск, Первый промышленный массив, квартал 3, строение 27	1302,4			
	Здание № 12	Иркутская область, г. Ангарск, Первый промышленный массив, квартал 3, строение 28	144,3			
48	Здание № 13	Иркутская область, г. Ангарск, Первый промышленный массив, квартал 3, строение 29	1487,4	Аукцион	III - IV квартал	
	Здание № 14	Иркутская область, г. Ангарск, Первый промышленный массив, квартал 3, строение 30	654,2			
	Здание № 15	Иркутская область, г. Ангарск, Первый промышленный массив, квартал 3, строение 32	656,8			
	Здание № 16	Иркутская область, г. Ангарск, Первый промышленный массив, квартал 3, строение 33	822,5			
	Здание № 2	Иркутская область, г. Ангарск, Первый промышленный массив, квартал 3, строение 35	17,2			
	Здание № 3	Иркутская область, г. Ангарск, Первый промышленный массив, квартал 3, строение 36	31,4			
	Здание № 4	Иркутская область, г. Ангарск, Первый промышленный массив, квартал 3, строение 37	1110,1			
	Здание № 5	Иркутская область, г. Ангарск, Первый промышленный массив, квартал 3, строение 38	1911,3			
	Здание № 21	Иркутская область, г. Ангарск, Первый промышленный массив, квартал 3, строение 39	2160,6			
	Здание № 22	Иркутская область, г. Ангарск, Первый промышленный массив, квартал 3, строение 41	1260,4			
	Здание трансформаторной подстанции № 1	Иркутская область, г. Ангарск, Первый промышленный массив, квартал 3, строение 42	55,8			
	Здание трансформаторной подстанции № 2	Иркутская область, г. Ангарск, Первый промышленный массив, квартал 3, строение 43	54			
	земельный участок с кадастровым номером 38:26:041105:49	Иркутская область, г. Ангарск, Первый промышленный массив, квартал 3, строение 29	109 457			
49	Нежилое здание, земельный участок площадью 1215 кв. м с кадастровым номером 38:26:010302:264	Иркутская область, Ангарский район, р.п. Мегет, д. Зуй, ул. Трактовая, д. 8	76,2	Аукцион	III – IV квартал	
50	2-этажное кирпичное нежилое здание с подвалом и четырьмя террасами – бывший детский сад № 39, земельный участок площадью 6044 кв. м с кадастровым номером 38:26:040301:32	Российская Федерация, Иркутская область, г. Ангарск, мкр-н Новый-4, дом 90	589,1	Аукцион	III – IV квартал	

».

2. Настоящее решение вступает в силу после его официального опубликования (обнародования).

3. Опубликовать настоящее решение в газете «Ангарские ведомости».

Председатель Думы А.А. Городской

Мэр С.А. Петров

Иркутская область

ДУМА
Ангарского городского округа
созыва 2015-2020 гг.

Р Е Ш Е Н И Е

от 01.10.2018 № 427-55/01рД

О внесении изменений в Положение о бюджетном процессе в Ангарском городском округе, утвержденное решением Думы Ангарского городского округа от 26.08.2015 года № 57-06/01рД

Руководствуясь Федеральным законом от 04.06.2018 года № 142-ФЗ «О внесении изменений в Бюджетный кодекс Российской Федерации в части совершенствования исполнения судебных актов и Федеральный закон «О внесении изменений в Бюджетный кодекс Российской Федерации и отдельные законодательные акты Российской Федерации и установлении особенностей исполнения федерального бюджета в 2018 году», Уставом Ангарского городского округа, Дума Ангарского городского округа

Р Е Ш И Л А :

1. Внести в Положение о бюджетном процессе в Ангарском городском округе, утвержденное решением Думы Ангарского городского округа от 26.08.2015 года № 57-06/01рД (в редакции решений Думы Ангарского городского округа от 23.12.2015 года № 135-11/01рД, от 05.07.2016 года № 193-20/01рД, от 28.12.2016 года № 259-28/01рД, от 29.11.2017 года № 343-43/01рД), далее – Положение, следующие изменения:

1.1. Статью 11 Положения дополнить частью 3 следующего содержания:

«3. Главный распорядитель бюджетных средств выступает в суде от имени Ангарского городского округа в качестве представителя истца по искам о взыскании денежных средств в порядке регресса в соответствии с пунктом 3.1 статьи 1081 Гражданского кодекса Российской Федерации к лицам, чьи действия (бездействие) повлекли возмещение вреда за счет казны Ангарского городского округа.».

1.2. Абзац 3 части 1 статьи 28 Положения изложить в следующей редакции:

«Решение о бюджете вступает в силу с 1 января и действует по 31 декабря финансового года, если иное не предусмотрено Бюджетным кодексом и (или) решением о бюджете».

2. Настоящее решение вступает в силу после его официального опубликования (обнародования).

3. Опубликовать настоящее решение в газете «Ангарские ведомости».

Председатель Думы А.А. Городской

Мэр С.А. Петров

Иркутская область

ДУМА
Ангарского городского округа
созыва 2015-2020 гг.

Р Е Ш Е Н И Е

от 01.10.2018 № 428-55/01рД

Об утверждении Порядка представления главным распорядителем средств бюджета Ангарского городского округа в Комитет по экономике и финансам администрации Ангарского городского округа информации о совершаемых действиях, направленных на реализацию Ангарским городским округом права регресса, либо об отсутствии оснований для предъявления иска о взыскании денежных средств в порядке регресса

Руководствуясь Федеральным законом от 04.06.2018 года № 142-ФЗ «О внесении изменений в Бюджетный кодекс Российской Федерации в части совершенствования исполнения судебных актов и Федеральный закон «О внесении изменений в Бюджетный кодекс Российской Федерации и отдельные законодательные акты Российской Федерации и установлении особенностей исполнения федерального бюджета в 2018 году», Уставом Ангарского городского округа Дума, Ангарского городского округа

Р Е Ш И Л А :

1. Утвердить Порядок представления главным распорядителем средств бюджета Ангарского городского округа в Комитет по экономике и финансам администрации Ангарского городского округа информации о совершаемых действиях, направленных на реализацию Ангарским городским округом права регресса, либо об отсутствии оснований для предъявления иска о взыскании денежных средств в порядке регресса согласно приложению № 1 к настоящему решению.

2. Настоящее решение вступает в силу после его официального опубликования (обнародования).

3. Опубликовать настоящее решение в газете «Ангарские ведомости».

Председатель Думы А.А. Городской

Мэр С.А. Петров

Приложение № 1
к решению Думы
Ангарского городского округа
от 01.10.2018
№ 428-55/01рД

ПОРЯДОК

представления главным распорядителем средств бюджета Ангарского городского округа в Комитет по экономике и финансам администрации Ангарского городского округа информации о совершаемых действиях, направленных на реализацию Ангарским городским округом права регресса, либо об отсутствии оснований для предъявления иска о взыскании денежных средств в порядке регресса

1. Настоящий Порядок устанавливает правила представления главным распорядителем средств бюджета Ангарского городского округа в Комитет по экономике и финансам администрации Ангарского городского округа (далее – Комитет) информации о совершаемых действиях, направленных на реализацию Ангарским городским округом права регресса, либо об отсутствии оснований для предъявления иска о взыскании денежных средств в порядке регресса.

2. Комитет в течение 15 календарных дней со дня исполнения за счет казны Ангарского городского округа судебного акта о возмещении вреда уведомляет об этом главного распорядителя средств бюджета Ангарского городского округа, представлявшего в суде интересы Ангарского городского округа (далее - главный распорядитель).

3. Главный распорядитель в течение 10 календарных дней после получения уведомления Комитета об исполнении за счет казны Ангарского городского округа судебного акта о возмещении вреда:

- при наличии оснований для предъявления иска о взыскании денежных средств в порядке регресса направляет в Комитет запрос о предоставлении заверенных копий документов (платежных поручений), подтверждающих исполнение Комитетом за счет казны Ангарского городского округа судебного акта о возмещении вреда;
- при отсутствии оснований для предъявления иска о взыскании денежных средств в порядке регресса направляет в Комитет соответствующую информацию.

4. Копии документов (платежных поручений), подтверждающих исполнение Комитетом за счет казны Ангарского городского округа судебного акта о возмещении вреда, направляются Комитетом главному распорядителю в срок, не превышающий 10 календарных дней со дня поступления запроса, указанного в пункте 3 настоящего Порядка.

5. Информация о совершаемых действиях, направленных на реализацию Ангарским городским округом права регресса, представляется главным распорядителем в Комитет ежемесячно не позднее 15 числа в виде документа на бумажном носителе, подписанного руководителем главного распорядителя.

Председатель Думы А.А. Городской

Мэр С.А. Петров

Иркутская область
ДУМА
Ангарского городского округа
созыва 2015-2020 гг.

П О С Т А Н О В Л Е Н И Е ПРЕДСЕДАТЕЛЯ

от 04.10.2018 № 127-П

О созыве внеочередного заседания Думы Ангарского городского округа 08 октября 2018 года

Руководствуясь статьей 19 Регламента Думы Ангарского городского округа, утверждённого решением Думы Ангарского городского муниципального образования от 30.04.2015 года № 01-01/01рД,

П О С Т А Н О В Л Я Ю :

1. Созвать **08 октября 2018 года в 16.00** часов в зале заседаний администрации Ангарского городского округа внеочередное заседание Думы Ангарского городского округа со следующей повесткой дня:

	16.00-16.05	Обсуждение повестки дня
1.	**16.05-16.25**	О внесении изменений в решение Думы Ангарского городского округа от 26.12.2017 года № 357-45/01рД «О бюджете Ангарского городского округа на 2018 год и на плановый период 2019 и 2020 годов» ***Докладчик***: **Миронова Ирина Геннадьевна –** председатель Комитета по экономике и финансами администрации Ангарского городского округа.

2. Настоящее постановление вступает в силу со дня его подписания.
3. Настоящее постановление опубликовать в газете «Ангарские ведомости».

Председатель Думы А.А. Городской

Российская Федерация
Иркутская область
АДМИНИСТРАЦИЯ
Ангарского городского округа

П О С Т А Н О В Л Е Н И Е

03.10.2018 № 1107-па

Об утверждении Положения о порядке подготовки и обобщения сведений об организации и проведении муниципального контроля администрацией Ангарского городского округа, необходимых для подготовки докладов об осуществлении государственного контроля (надзора), муниципального контроля в соответствующих сферах деятельности и об эффективности такого контроля (надзора)

В целях урегулирования процедуры и сроков подготовки и обобщения сведений об организации и проведении муниципального контроля администрацией Ангарского городского округа, включаемые доклады об осуществлении государственного контроля (надзора), муниципального контроля в соответствующих сферах деятельности и об эффективности такого контроля (надзора), в соответствии с Федеральным законом от 26.12.2008 № 294-ФЗ «О защите прав юридических лиц и индивидуальных предпринимателей при осуществлении государственного контроля (надзора) и муниципального контроля», постановлением Правительства Российской Федерации от 05.04.2010 № 215 «Об утверждении Правил подготовки докладов об осуществлении государственного контроля (надзора), муниципального контроля в соответствующих сферах деятельности и об эффективности такого контроля (надзора)», постановлением администрации Ангарского городского округа от 26.07.2017 № 1332-па «Об утверждении Перечня видов муниципального контроля и органов местного самоуправления Ангарского городского округа, уполномоченных на их осуществление», распоряжением администрации Ангарского городского округа от 09.09.2015 № 106-ра «О мерах, обеспечивающих организацию взаимодействия с государственной автоматизированной системой «Управление», руководствуясь Уставом Ангарского городского округа, администрация Ангарского городского округа

ПОСТАНОВЛЯЕТ:

1. Утвердить Положение о порядке подготовки и обобщения сведений об организации и проведении муниципального контроля администрацией Ангарского городского округа, необходимых для подготовки докладов об осуществлении государственного контроля (надзора), муниципального контроля в соответствующих сферах деятельности и об эффективности такого контроля (надзора) (Приложение № 1 к настоящему постановлению).
2. Настоящее постановление опубликовать в газете «Ангарские ведомости» и разместить на официальном сайте Ангарского городского округа в информационно-телекоммуникационной сети «Интернет».
3. Контроль исполнения настоящего постановления возложить на первого заместителя мэра Ангарского городского округа.

Мэр Ангарского городского округа С.А. Петров

Приложение № 1

УТВЕРЖДЕНО
постановлением администрации
Ангарского городского округа
от 03.10.2018 № 1107-па

ПОЛОЖЕНИЕ
о порядке подготовки и обобщения сведений об организации и проведении муниципального контроля администрацией Ангарского городского округа, необходимых для подготовки докладов об осуществлении государственного контроля (надзора), муниципального контроля в соответствующих сферах деятельности и об эффективности такого контроля (надзора)

1. Настоящее Положение о порядке подготовки и обобщения сведений об организации и проведении муниципального контроля администрацией Ангарского городского округа, необходимых для подготовки докладов об осуществлении государственного контроля (надзора), муниципального контроля в соответствующих сферах деятельности и об эффективности такого контроля (надзора) (далее – Положение) разработано в соответствии с Федеральным законом от 26.12.2008 № 294-ФЗ «О защите прав юридических лиц и индивидуальных предпринимателей при осуществлении государственного контроля (надзора) и муниципального контроля», постановлением Правительства Российской Федерации от 05.04.2010 № 215 «Об утверждении Правил подготовки докладов об осуществлении государственного контроля (надзора), муниципального контроля в соответствующих сферах деятельности и об эффективности такого контроля (надзора)», постановлением администрации Ангарского городского округа от 26.07.2017 № 1332-па «Об утверждении Перечня видов муниципального контроля и органов местного самоуправления Ангарского городского округа, уполномоченных на их осуществление», распоряжением администрации Ангарского городского округа от 09.09.2015 № 106-ра «О мерах, обеспечивающих организацию взаимодействия с государственной автоматизированной системой «Управление» и определяет порядок и сроки подготовки и обобщения сведений об организации и проведении муниципального контроля администрацией Ангарского городского округа, включаемые в доклады об осуществлении государственного контроля (надзора), муниципального контроля в соответствующих сферах деятельности и об эффективности такого контроля (надзора).

2. Сведения об организации и проведении муниципального контроля и его эффективности подготавливаются отраслевыми (функциональными) органами администрации Ангарского городского округа, уполномоченными на осуществление муниципального контроля, отдельно по каждому виду муниципального контроля, осуществляемому на территории Ангарского городского округа.

3. Сведения об организации и проведении муниципального контроля и его эффективности за отчетный год формируются по разделам, определенным постановлением Правительства Российской Федерации от 05.04.2010 № 215 «Об утверждении Правил подготовки докладов об осуществлении государственного контроля (надзора), муниципального контроля в соответствующих сферах деятельности и об эффективности такого контроля (надзора)».

4. Сведения об организации и проведении муниципального контроля должны соответствовать данным, содержащимся в форме федерального статистического наблюдения № 1-контроль «Сведения об осуществлении государственного контроля (надзора) и муниципального контроля».

5. Отраслевые (функциональные) органы администрации Ангарского городского округа, уполномоченные на осуществление муниципального контроля, не позднее 15 января года, следующего за отчетным годом, подготавливают сведения об осуществлении и проведении на территории Ангарского городского округа соответствующего вида муниципального контроля в объеме, определенном в пункте 3 настоящего Положения, и направляют их в комитет по правовой и кадровой политике администрации Ангарского городского округа в бумажном и электронном виде.

6. На основании представленных отраслевыми (функциональными) органами администрации Ангарского городского округа, уполномоченными на осуществление муниципального контроля, сведений комитет по правовой и кадровой политике администрации Ангарского городского округа не позднее 15 февраля года, следующего за отчетным, подготавливает Доклад об осуществлении муниципального контроля в Ангарском городском округе и об эффективности такого контроля и обеспечивает его подписание мэром Ангарского городского округа.

7. В срок, устанавливаемый Правительством Иркутской области, но не позднее 20 февраля года, следующего за отчетным годом, комитет по правовой и кадровой политике администрации Ангарского городского округа направляет Доклад об осуществлении муниципального контроля в Ангарском городском округе и об эффективности такого контроля в электронной форме посредством государственной автоматизированной информационной системы «Управление» в орган исполнительной власти Иркутской области, ответственный за подготовку в установленном порядке сводных докладов об осуществлении регионального государственного контроля (надзора) и муниципального контроля.

8. Сведения, содержащиеся в докладе, являются открытыми, общедоступными и размещаются на официальном сайте Ангарского городского округа в информационно-телекоммуникационной сети «Интернет», за исключением сведений, распространение которых ограничено или запрещено в соответствии с законодательством Российской Федерации, в срок, установленный в пункте 6 настоящего Положения.

Мэр Ангарского городского округа С.А. Петров

Российская Федерация
Иркутская область
АДМИНИСТРАЦИЯ
Ангарского городского округа

П О С Т А Н О В Л Е Н И Е

05.10.2018 № 1110-па

Об организации и проведении конкурса швейного мастерства «Подарок самым маленьким» среди субъектов малого и среднего предпринимательства, осуществляющих деятельность по пошиву детской одежды на территории Ангарского городского округа

В целях повышения престижа профессии специалистов швейного мастерства по пошиву детской одежды, демонстрации передовых технологий и навыков работы, обмена опытом среди специалистов отрасли, развития здоровой конкуренции на потребительском рынке бытовых услуг Ангарского городского округа, руководствуясь статьей 16 Федерального закона от 06.10.2003 № 131-ФЗ «Об общих принципах организации местного самоуправления в Российской Федерации», Уставом Ангарского городского округа, администрация Ангарского городского округа

ПОСТАНОВЛЯЕТ:

1. Отделу потребительского рынка управления по общественной безопасности администрации Ангарского городского округа (Тюменцева Н.М.) организовать и провести с 06.11.2018 по 09.11.2018 конкурс швейного мастерства «Подарок самым маленьким» среди субъектов малого и среднего предпринимательства, осуществляющих деятельность по пошиву детской одежды на территории Ангарского городского округа (далее – конкурс).
2. Утвердить Положение об организации и проведении конкурса (Приложение № 1 к настоящему постановлению).
3. Утвердить состав комиссии по проведению конкурса (Приложение № 2 к настоящему постановлению).

4. Рекомендовать субъектам малого и среднего предпринимательства, осуществляющим деятельность по пошиву детской одежды на территории Ангарского городского округа, принять участие в конкурсе швейного мастерства «Подарок самым маленьким» среди субъектов малого и среднего предпринимательства, осуществляющих деятельность по пошиву детской одежды на территории Ангарского городского округа.

5. Настоящее постановление опубликовать в газете «Ангарские ведомости» и разместить на официальном сайте Ангарского городского округа в информационно-телекоммуникационной сети «Интернет».

6. Контроль исполнения настоящего постановления возложить на первого заместителя мэра Ангарского городского округа.

Мэр Ангарского городского округа С.А. Петров

Приложение № 1

УТВЕРЖДЕНО
постановлением администрации
Ангарского городского округа
от 05.10.2018 № 1110-па

ПОЛОЖЕНИЕ
об организации и проведении конкурса швейного мастерства
«Подарок самым маленьким» среди субъектов малого и среднего предпринимательства, осуществляющих деятельность по пошиву детской одежды
на территории Ангарского городского округа

1. ОБЩИЕ ПОЛОЖЕНИЯ

1.1. Настоящее положение об организации и проведении конкурса швейного мастерства «Подарок самым маленьким» среди субъектов малого и среднего предпринимательства, осуществляющих деятельность по пошиву детской одежды на территории Ангарского городского округа (далее – Положение) определяет порядок организации, проведения и критерии определения победителя конкурса об организации и проведении конкурса швейного мастерства «Подарок самым маленьким» среди субъектов малого и среднего предпринимательства, осуществляющих деятельность по пошиву детской одежды на территории Ангарского городского округа (далее – конкурс).

1.2. Цель конкурса – повышение престижа профессии специалистов швейного мастерства по пошиву детской одежды, демонстрация передовых технологий и навыков работы, обмен опытом среди специалистов отрасли, развитие здоровой конкуренции на потребительском рынке бытовых услуг Ангарского городского округа.

1.3. Используемые понятия:

а) организатор конкурса – отдел потребительского рынка управления по общественной безопасности администрации Ангарского городского округа;

б) участник конкурса – субъекты малого и среднего предпринимательства, осуществляющие деятельность по пошиву детской одежды на территории Ангарского городского округа, допущенные в установленном порядке к участию в конкурсе;

в) конкурсная комиссия – комиссия по проведению конкурса, осуществляющая рассмотрение заявок на участие в конкурсе и определение результатов конкурса.

2. КОНКУРСНАЯ КОМИССИЯ

2.1. Конкурсная комиссия состоит из председателя конкурсной комиссии, заместителя председателя конкурсной комиссии, секретаря конкурсной комиссии и иных членов конкурсной комиссии.

2.2. В своей деятельности конкурсная комиссия руководствуется действующим законодательством Российской Федерации, Уставом Ангарского городского округа, настоящим Положением.

2.3. Работа конкурсной комиссии осуществляется по оценочным листам (Приложение № 1 к настоящему Положению).

2.4. Руководит конкурсной комиссией и председательствует на ее заседании председатель конкурсной комиссии. В случае отсутствия председателя руководство конкурсной комиссии осуществляет заместитель председателя конкурсной комиссии.

2.5. Конкурсная комиссия, расположенная по адресу: город Ангарск, квартал 59, дом 4, этаж 4 (зал для заседаний), 12.11.2018 в 15.00 часов на заседании конкурсной комиссии оценивает участников конкурса.

2.6. Заседание конкурсной комиссии правомочно, если на нем присутствует не менее половины от установленного числа членов конкурсной комиссии.

2.7. Секретарь конкурсной комиссии осуществляет:

а) подготовку материалов для рассмотрения на заседании конкурсной комиссии;

б) извещение членов конкурсной комиссии телефонограммой о дате, времени, месте заседания конкурсной комиссии;

в) оформление протокола заседания конкурсной комиссии, предоставление протокола для ознакомления и подписания председателю, заместителю председателя конкурсной комиссии, председательствующему на заседании конкурсной комиссии, остальным членам комиссии.

3. УСЛОВИЯ УЧАСТИЯ

3.1. Юридическое лицо, индивидуальный предприниматель, претендующий на участие в конкурсе (далее – претендент), в срок до 02.11.2018 предоставляет организатору конкурса, расположенному по адресу: город Ангарск, квартал 59, дом 4, кабинет № 335, следующие документы:

а) заявку на участие в конкурсе согласно утвержденной форме (Приложение № 2 к настоящему Положению);

б) копию выписки из Единого государственного реестра юридических лиц или из Единого государственного реестра индивидуальных предпринимателей, выданную не ранее одного месяца до дня предоставления документов для участия в конкурсе;

в) справку об отсутствии задолженности юридического лица или индивидуального предпринимателя по налогам и сборам перед бюджетом Ангарского городского округа, выданную инспекцией Федеральной налоговой службы России по городу Ангарску Иркутской области, по состоянию на дату не ранее одного месяца до дня предоставления документов для участия в конкурсе.

3.2. Конкурсант в срок с 06.11.2018 по 09.11.2018 предоставляет швейные изделия по адресу: город Ангарск, квартал 59, дом 4, кабинет № 335 для оценки жюри.

3.3. Темы для номинации:

3.3.1. «Новогодний костюм» (для мальчика или девочки, возрастная категория от 1 года до 3 лет). Работа должна отвечать следующим требованиям:

а) красочность, яркость;

б) соответствие тематике;

в) степень профессиональных навыков участника;

г) сложность работы изделия;

д) аккуратность выполнения работы.

3.3.2. «Детский нагрудник» (возрастная категория от 0 до 2 лет, количество изготавливаемых швейных изделий – 3 штуки). Работа должна отвечать следующим требованиям:

а) размер изделий должен соответствовать размерам 22 см на 19 см;

б) разноплановость изделий;

в) использование материалов с клеенчатой основой;

г) возможность использования двух сторон изделия (нагрудник) как лицевые;

д) сложность, аккуратность выполненных швейных изделий;

е) наличие аппликации (без использования бусин).

3.4. Организатор конкурса принимает решение об отказе в допуске претендента к участию в конкурсе в случае не соблюдения требований к работе, установленных в пункте 3.1 и пункте 3.2 раздела 3 настоящего Положения.

4. ПОРЯДОК ПРОВЕДЕНИЯ КОНКУРСА

4.1. Секретарь конкурсной комиссии в день представления документов от претендента, указанных в пункте 3.1 настоящего Положения, осуществляет их регистрацию.

4.2. Секретарь конкурсной комиссии в течение одного рабочего дня со дня регистрации документов на участие в конкурсе:

а) рассматривает представленные претендентом документы на предмет их соответствия требованиям, установленным настоящим Положением;

б) принимает решения о допуске или об отказе в допуске претендента к участию в конкурсе;

в) оформляет мотивированное уведомление об отказе в допуске претендента к участию в конкурсе, которое направляется претенденту в течение 1 рабочего дня со дня его принятия.

4.3. Победителем конкурса становится участник, набравший наибольшее количество баллов по двум номинациям. В случае равенства количества баллов у нескольких участников конкурса, победитель определяется путем проведения открытого голосования всех членов конкурсной комиссии, большинством от числа присутствующих. При равенстве голосов решающим является голос председательствующего на заседании комиссии.

4.4. Решение конкурсной комиссии оформляется протоколом, который подписывается председателем конкурсной комиссии, а в случае его отсутствия – заместителем председателя конкурсной комиссии, председательствующим на заседании конкурсной комиссии, остальными членами комиссии в течение одного рабочего дня со дня заседания конкурсной комиссии.

5. ЗАКЛЮЧИТЕЛЬНЫЕ ПОЛОЖЕНИЯ

5.1. Победитель конкурса награждается дипломом мэра Ангарского городского округа, участники конкурса отмечаются благодарностью мэра Ангарского городского округа.

5.2. Награждение победителя и участников конкурса осуществляется не позднее 10 календарных дней со дня подписания протокола конкурсной комиссией.

5.3. Работы участников после проведения конкурса передаются в дар воспитанникам Областного государственного казенного учреждения здравоохранения «Ангарский областной специализированный дом ребенка», расположенного по адресу: Иркутская область, город Ангарск, квартал 48, строение 6.

5.4. Информация о результатах конкурса публикуется в газете «Ангарские ведомости» не позднее 10 календарных дней со дня подписания протокола конкурсной комиссии.

Мэр Ангарского городского округа С.А. Петров

Приложение № 1
к Положению

ОЦЕНОЧНЫЙ ЛИСТ
конкурса швейного мастерства «Подарок самым маленьким»
среди субъектов малого и среднего предпринимательства, осуществляющих деятельность по пошиву детской одежды на территории Ангарского городского округа

_____
(Ф.И.О. участника конкурса)

Тема номинации: «Новогодний костюм»
(для мальчика или девочки, возрастная категория от 1 года до 3 лет)

№ п/п	Наименование критерия	Оценка показателя в баллах
1	красочность, яркость	
2	соответствие тематике	
3	степень профессиональных навыков участника	
4	сложность работы изделия	
5	аккуратность выполнения работы	
	Итого:	

Тема номинации: «Детский нагрудник» (возрастная категория от 0 до 2 лет, количество изготавливаемых швейных изделий – 3 штуки)

№ п/п	Наименование критерия	Оценка показателя			Сумма в баллах
		1	2	3	
1	размер изделий должен соответствовать размерам 22 см на 19 см				
2	разноплановость изделий				
3	использование материалов с клеенчатой основой				
4	возможность использования двух сторон изделий (нагрудник) как лицевые				
5	сложность, аккуратность выполненных швейных изделий				
6	наличие аппликации (без использования бусин)				
	Итого:				

Виды оценок показателей:
5 – очень хорошо;
4 – хорошо;
3 – удовлетворительно;
2 – плохо;
1 – очень плохо.
Член комиссии:

_____ _____ «___» _____ 2018 год
(Ф.И.О.) (подпись)

Мэр Ангарского городского округа С.А. Петров

Приложение № 2
к Положению

Форма

_____
наименование (для юридических лиц), Ф.И.О.
(для индивидуальных предпринимателей)
_____
_____
(номер телефона, адрес)

ЗАЯВКА
на участие в конкурсе швейного мастерства «Подарок самым маленьким»
среди субъектов малого и среднего предпринимательства, осуществляющих деятельность по пошиву детской одежды на территории Ангарского городского округа

Заявлению о своем намерении принять участие в конкурсе швейного мастерства «Подарок самым

маленьким» среди субъектов малого и среднего предпринимательства, осуществляющих деятельность по пошиву детской одежды на территории Ангарского городского округа.

С положением об организации и проведении конкурса швейного мастерства «Подарок самым маленьким» среди субъектов малого и среднего предпринимательства, осуществляющих деятельность по пошиву детской одежды на территории Ангарского городского округа, ознакомлен (а).

Приложение:

1. Копия выписки из Единого государственного реестра индивидуальных предпринимателей, юридических лиц, на _____ листах.
2. Справка об отсутствии задолженности юридического лица или индивидуального предпринимателя по налогам и сборам перед бюджетом Ангарского городского округа, выданная инспекцией Федеральной налоговой службы России по городу Ангарску Иркутской области, на _____ листах.

_____ _____ «___» _____ 2018 год
(Ф.И.О.) (подпись)

Мэр Ангарского городского округа С.А. Петров

Приложение № 2

УТВЕРЖДЕН
постановлением администрации
Ангарского городского округа
от 05.10.2018 № 1110-па

СОСТАВ

конкурсной комиссии по проведению конкурса швейного мастерства «Подарок самым маленьким» среди субъектов малого и среднего предпринимательства, осуществляющих деятельность по пошиву детской одежды на территории Ангарского городского округа

Председатель комиссии:

Тюменцева Наталья Михайловна – начальник отдела потребительского рынка управления по общественной безопасности администрации Ангарского городского округа

Заместитель председателя комиссии:

Мясникова Елена Владимировна – главный специалист отдела потребительского рынка управления по общественной безопасности администрации Ангарского городского округа

Секретарь комиссии:

Керножицкая Жанна Ивановна – главный специалист отдела потребительского рынка управления по общественной безопасности администрации Ангарского городского округа

Члены комиссии:

Корчуганова Марина Вениаминовна – заведующий филиалом Государственного автономного профессионального образовательного учреждения Иркутской области «Иркутский колледж экономики, сервиса и туризма» в городе Ангарске (специалист швейного производства по согласованию)

Мишина Татьяна Алексеевна – главный специалист отдела потребительского рынка управления по общественной безопасности администрации Ангарского городского округа

Прохорова Марина Геннадьевна – заведующая хозяйством Областного государственного казенного учреждения здравоохранения «Ангарский областной специализированный дом ребенка»

Мэр Ангарского городского округа С.А. Петров

«В соответствии с действующим земельным законодательством администрация Ангарского городского округа информирует о наличии земельного участка, который может быть предоставлен в аренду для ведения дачного хозяйства.

Сведения о земельном участке:

Категория земель – земли населенных пунктов.

Местоположение – Российская Федерация, Иркутская область, Ангарский городской округ, город Ангарск, микрорайон Строитель, улица Белорусская, участок 30а.

Площадь – 2500 кв.м.

Вид разрешенного использования – для ведения дачного хозяйства.

Вид права – аренда 20 (двадцать) лет.

Заявления от граждан о намерении участвовать в аукционе на право заключения договора аренды земельного участка в соответствии с требованиями, установленными статьей 39.18 Земельного кодекса Российской Федерации принимаются в течение 30 дней со дня опубликования данного сообщения в Комитете по управлению муниципальным имуществом администрации Ангарского городского округа по адресу: Иркутская область, город Ангарск, квартал 59, дом 4, помещение 1, телефон для справок: 50-41-19.

В целях ознакомления со схемой расположения земельного участка на кадастровом плане территории рекомендую обращаться по адресу: Иркутская область, город Ангарск, квартал 59, дом 4, помещение 1 в рабочие дни: понедельник и среда с 10:00 до 17:00; пятница с 8:30 до 13:00; обед с 13:00 до 14:00».

Председатель Комитета К.С. Бондарчук

«В соответствии с действующим земельным законодательством администрация Ангарского городского округа информирует о наличии земельного участка, который может быть предоставлен в аренду для индивидуального жилищного строительства.

Сведения о земельном участке:

Категория земель – земли населенных пунктов.

Местоположение – Российская Федерация, Иркутская область, Ангарский городской округ, город Ангарск, микрорайон Строитель, улица Белорусская, 22

Площадь – 2308 кв.м.

Вид разрешенного использования – для индивидуального жилищного строительства.

Вид права – аренда на 20 (двадцать) лет.

Заявления от граждан о намерении участвовать в аукционе на право заключения договора аренды земельного участка в соответствии с требованиями, установленными статьей 39.18 Земельного кодекса Российской Федерации принимаются в течение 30 дней со дня опубликования данного сообщения в Комитете по управлению муниципальным имуществом администрации Ангарского городского округа по адресу: Иркутская область, город Ангарск, квартал 59, дом 4, помещение 1, телефон для справок: 50-41-19.

В целях ознакомления со схемой расположения земельного участка на кадастровом плане территории рекомендую обращаться по адресу: Иркутская область, город Ангарск, квартал 59, дом 4, помещение 1 в рабочие дни: понедельник и среда с 10:00 до 17:00; пятница с 8:30 до 13:00; обед с 13:00 до 14:00».

Председатель Комитета К.С. Бондарчук

Комитет по управлению муниципальным имуществом администрации Ангарского городского округа извещает о проведении аукциона на право заключения договора аренды земельного участка.

Форма проведения торгов: аукцион.

Организатор аукциона: Комитет по управлению муниципальным имуществом администрации Ангарского городского округа (далее – Комитет).

Орган, принявший решение о проведении аукциона: аукцион проводится на основании постановления администрации Ангарского городского округа от 10.09.2018 № 1035-па «О проведении аукциона на право заключения договора аренды земельного участка с кадастровым номером 38:26:010118:122».

Место, дата и время проведения аукциона: аукцион назначен на 09.11.2018 в 10 часов по местному времени по адресу: Иркутская область, г. Ангарск, квартал 59, дом 4, помещение 1.

Порядок проведения аукциона регламентируется ст. 39.12 Земельного кодекса Российской Федерации.

Предмет аукциона: право на заключение договора аренды земельного участка из земель населенных пунктов с кадастровым номером 38:26:010118:122, площадью 1506 кв.м, расположенного по адресу: Российская Федерация, Иркутская область, Ангарский городской округ, поселок Мегет, улица Весенняя, участок 78, с разрешенным использованием: для индивидуального жилищного строительства.

Сведения об обременениях: отсутствуют.

Сведения об ограничениях использования: отсутствуют.

Срок аренды земельного участка 20 (двадцать) лет.

Технические условия подключения (технологического присоединения) будущих объектов к сетям инженерно-технического обеспечения и плата за подключение (технологическое присоединение):

Электроснабжение.

Согласно письму АО «Братская электросетевая компания» от 22.05.2018 № 70.

Дата и время начала и окончания приема заявок на участие в аукционе:

Заявки на участие принимаются организатором аукциона с 14 часов 00 минут 08.10.2018 до 13 часов 00 минут 02.11.2018 по рабочим дням: понедельник, среда с 10-00 до 17-00 (перерыв с 13-00 до 14-00), в пятницу с 8-18 до 13-00 по адресу: Иркутская область, г. Ангарск, квартал 59, дом 4, помещение 1, кабинет 131.

Порядок определения участников торгов: 07.11.2018 будет осуществлено рассмотрение заявок и документов претендентов, установление факта поступления от претендентов задатков. По результатам рассмотрения документов Комитетом будет принято решение о признании претендентов участниками торгов или об отказе в допуске претендентов к участию в торгах, которое будет оформлено протоколом.

Контактные лица: Демченко Ольга Анатольевна тел. 8 (3955) 50-41-20.

Критерий определения победителя аукциона – наибольший размер ежегодной арендной платы за земельный участок.

Начальная цена предмета аукциона в размере ежегодной арендной платы за земельный участок – 20200 (двадцать тысяч двести) рублей.

«Шаг аукциона» - 600 (шестьсот) рублей.

Размер задатка и реквизиты для их перечисления:

Для участия в аукционе заявитель вносит задаток в размере 20 % начального размера ежегодной арендной платы за земельный участок – 4040 (четыре тысячи сорок) рублей путем перечисления суммы денежных средств на расчетный счет организатора аукциона по следующим банковским реквизитам: Комитет по экономике и финансам администрации Ангарского городского округа (КУМИ администрации АГО л/с 05702011883), ИНН 3801131931, КПП 380101001, счет получателя - 40302810450045080002, банк получателя Отделение Иркутск г. Иркутск, БИК 042520001, ОКТМО 25703000, КБК 702 0 00 00000 00 0000 000. В поле назначение платежа платежного документа указывается: «Задаток на участие в аукционе».

Задаток должен поступить на вышеуказанный счет не позднее даты рассмотрения заявок. Документом, подтверждающим поступление задатка, является выписка со счета организатора торгов.

Возврат задатка осуществляется:

- в случае недопущения претендента к участию в аукционе (в течение 3 (трех) дней со дня оформления протокола приема заявок на участие в аукционе);
- в случае отзыва претендентом заявки на участие в аукционе (в течение 3 (трех) дней со дня поступления уведомления об отзыве заявки);
- не победившим в аукционе участникам (в течение 3 (трех) дней со дня подписания протокола о результатах аукциона);
- в случае отказа организатора аукциона от проведения аукциона (в течение 3 (трех) дней со дня принятия решения об отказе в проведении аукциона).

Возврат задатка осуществляется на основании заявления о возврате задатка для участия в аукционе от претендента, путём перечисления денежных средств в размере внесённого задатка на расчётный счёт, указанный в заявлении на возврат задатка для участия в аукционе. Заявление о возврате задатка для участия в аукционе представляется в Комитет по адресу: Иркутская область, г. Ангарск, квартал 59, дом 4, помещение 1, кабинет № 128.

Задаток, внесенный лицом, признанным победителем аукциона, задаток, внесенный иным лицом, с которым договор аренды земельного участка заключается в соответствии с пунктом 13, 14 или 20 статьи 39.12 Земельного кодекса Российской Федерации, засчитываются в счет арендной платы за него. Задатки, внесенные этими лицами, не заключившими в установленном настоящей статьей порядке договор аренды земельного участка вследствие уклонения от заключения указанного договора, не возвращаются.

ДОГОВОР
аренды земельного участка

г. Ангарск № _____ **от «____» _____ 2018**

В соответствии с _____ **администрация Ангарского городского округа,** именуемая в дальнейшем **«Арендодатель»**, в лице **Бондарчука Константина Сергеевича,** действующего на основании Доверенности от 04 мая 2018 года, удостоверенной Прокопьевой Ириной Александровной, временно исполняющей обязанности нотариуса Беневоленской Ирины Викторовны Ангарского нотариального округа Иркутской области и зарегистрированной в реестре за №38/34-н/38-2018-3-1343, и _____ _____ _____ **именуемое в дальнейшем «Арендатор»,** и именуемые в дальнейшем **«Стороны»**, заключили настоящий Договор (далее - Договор) о нижеследующем.

1. **Предмет Договора.**

1.1. Арендодатель из земель _____ предоставляет, а Арендатор принимает в аренду земельный участок (далее - **Участок**), площадью _____ кв.м., с кадастровым номером _____, находящийся по адресу: _____, с разрешенным использованием: _____в границах, указанных в Кадастровой выписке о земельном участке, прилагаемом к настоящему Договору**.**

2. Срок действия Договора.

2.1.Срок аренды Участка устанавливается **по _____.**

2.2. Договор считается заключенным и вступает в силу с даты осуществления государственной регистрации в Управлении Федеральной службы государственной регистрации, кадастра и картографии по Иркутской области, при этом в соответствии с п.2 ст.425 Гражданского кодекса Российской Федерации стороны установили, что условия договора о начислении арендной платы распространяются на отношения сторон, возникшие **с _____.**

3. Размер и условия внесения арендной платы.

3.1. Годовая арендная плата за земельный участок составляет _____рублей (_____ _____ рублей). Сумма внесенного задатка в размере _____ рублей (_____ рублей) засчитывается в 20____ году в счет арендной платы по Договору. Арендная плата не подлежит изменению в течение всего срока действия настоящего договора.

3.2. Внесение арендной платы за использование земельного участка осуществляется ежеквартально не позднее 10 числа второго месяца каждого квартала путем перечисления на счет: УФК

по Иркутской области (КУМИ администрации Ангарского городского округа), ИНН 3801131931, КПП 380101001, ОКТМО 25703000, Отделение Иркутск, г.Иркутск, БИК 042520001, № счета 40101810900000010001, код 70211105012041000120, с пометкой «Арендная плата по договору аренды земельного участка от _____ № _____». В случае заключения договора аренды земельного участка после 10 числа второго месяца квартала, арендная плата за использование земельного участка в указанном квартале вносится не позднее 10 числа второго месяца следующего квартала.

Для получения реквизитов на текущий год Арендатор обязан до 01 февраля текущего года ежегодно являться к Арендодателю со своим экземпляром Договора.

3.3.Датой оплаты считается дата фактического поступления денежных средств на расчетный счет Арендодателя.

4. Права и обязанности Сторон.

4.1.Арендодатель имеет право:

4.1.1.Требовать досрочного расторжения Договора при неиспользовании Участка, использовании Участка не по целевому назначению, не в соответствии с разрешенным использованием (назначением), а также при использовании способами, приводящими к порче Участка, при невнесении арендной платы более чем за 3 месяца и нарушении других условий Договора.

4.1.2. На беспрепятственный доступ на территорию Участка с целью его осмотра на предмет соблюдения условий Договора.

4.1.3. На возмещение убытков, причиненных ухудшением качества Участка и экологической обстановки в результате хозяйственной деятельности Арендатора, а также по иным основаниям, предусмотренным законодательством РФ.

4.2. Арендодатель обязан:

4.2.1. Выполнять в полном объеме все условия Договора.

4.2.2.Передать Участок Арендатору по Акту приема-передачи с указанием его характеристики.

4.3. Арендатор имеет право:

4.3.1.Использовать Участок на условиях, установленных настоящим Договором.

4.3.2. Без согласия арендодателя при условии его уведомления сдавать участок в субаренду, а также передавать свои права и обязанности по договору третьему лицу в пределах срока действия настоящего Договора, в том числе в залог.

4.4.Арендатор обязан:

4.4.1.Выполнять в полном объеме все условия Договора.

4.4.2. С согласия Арендодателя проводить мероприятия, направленные на пересмотр кадастровой стоимости земельного участка, в части определения кадастровой стоимости земельного участка в размере его рыночной стоимости.

4.4.3.Использовать Участок в соответствии с целевым назначением способами, которые не должны наносить вред окружающей среде, в том числе земле как природному объекту; сохранять межевые, геодезические и другие специальные знаки, установленные на земельном участке в соответствии с законодательством; соблюдать при использовании земельного участка требования градостроительных регламентов, строительных, экологических, санитарно-гигиенических, противопожарных и иных правил, нормативов.

4.4.4.Обеспечить Арендодателю, представителям органов государственного и муниципального земельного контроля доступ на Участок по их требованию.

4.4.5.Письменно сообщить Арендодателю не позднее чем за 3 месяца о предстоящем освобождении Участка как в связи с окончанием срока действия Договора, так и при досрочном его освобождении.

4.4.6. Не допускать действий, приводящих к ухудшению экологической обстановки на Участке и прилегающих к нему территориях, не допускать загрязнение, истощение, деградацию, порчу, уничтожение земель и почв и иное негативное воздействие на земле и почве, а также выполнять работы по благоустройству территории; осуществлять мероприятия по охране земель, лесов, водных объектов и других природных ресурсов, в том числе меры пожарной безопасности.

4.4.7.Уплачивать в размере и на условиях, установленных настоящим Договором, арендную плату. Ежеквартально уточнять у Арендодателя реквизиты на уплату арендной платы в соответствии с п.3.2. раздела 3 Договора.

4.4.8. В течение 5 дней с момента изменения почтового адреса или юридического адреса сообщить об этом Арендодателю в письменной форме. При направлении Арендатору писем, уведомлений, требований и т.п. по реквизитам, указанным в настоящем договоре, Арендатор считается надлежаще уведомленным по истечении 5 дней со дня направления заказного письма с уведомлением о вручении.

4.4.9. Не допускать строительство новых объектов, реконструкцию существующих до разработки проектной документации, ее утверждения, получения положительных заключений соответствующих экспертиз по проектной документации, а также до получения разрешения на строительство, реконструкцию в установленном порядке.

4.4.10.Не нарушать права других землепользователей.

4.4.11. Выполнять условия эксплуатации городских подземных, наземных коммуникаций, сооружений, дорог, проездов и т.д., не препятствовать их ремонту и обслуживанию, а также в случае расположения земельного участка в охранной зоне электросетевого хозяйства, обеспечить допуск представителей собственника линейного объекта или представителей организации, осуществляющей эксплуатацию линейного объекта, к данному объекту в целях обеспечения его безопасности.

4.4.12. В случае наличия на предоставленном земельном участке природных ресурсов не допускать строительство новых объектов до заключения соглашения об установлении порядка выполнения компенсационных работ.

4.5.Арендодатель и Арендатор имеют иные права и несут иные обязанности, установленные законодательством Российской Федерации.

5. Ответственность сторон.

5.1. За нарушение условий Договора Стороны несут ответственность, предусмотренную законодательством РФ.

5.2. За нарушение срока внесения арендной платы по Договору Арендатор выплачивает Арендодателю пени в размере 0,1% от размера невнесенной арендной платы за каждый календарный день просрочки. Пени перечисляются на счет: УФК по Иркутской области (КУМИ администрации Ангарского городского округа), ИНН 3801131931, КПП 380101001, ОКТМО 25703000, Отделение Иркутск, г. Иркутск, БИК 042520001, № счета 40101810900000010001, код 70211105012042000120 с пометкой «Пени по договору аренды земельного участка от _____ № _____».

5.3. Если при прекращении Договора Арендатор не возвратит Участок, либо возвратит несвоевременно, то он вносит арендную плату за все время просрочки с учетом пени в размере 0,1% от размера невнесенной арендной платы за каждый календарный день просрочки.

5.4. Ответственность Сторон за нарушение обязательств по Договору, вызванных действием обстоятельств непреодолимой силы, регулируется законодательством РФ.

6. Изменение, расторжение и прекращение Договора.

6.1. Изменение, прекращение, расторжение Договора осуществляется по соглашению сторон, если иное не установлено законодательством РФ и условиями Договора.

6.2. Договор может быть расторгнут по требованию Арендодателя по решению суда на основании и в порядке, установленном гражданским законодательством, а также в случаях, указанных в п.п.4.1.1. п.4.1. раздела 4 настоящего Договора.

6.3. Договор может быть досрочно расторгнут по инициативе Арендатора не ранее чем через год с даты его заключения.

6.4. При прекращении Договора, отказе от исполнения Договора Арендатор в десятидневный срок обязан вернуть Участок Арендодателю в надлежащем состоянии.

6.5. Риск изменения обстоятельств по Договору несет Арендатор.

7. Особые условия договора.

7.1. Договор субаренды земельного участка, а также Соглашение о передаче Арендатором своих прав и обязанностей по Договору подлежат государственной регистрации в установленном законом порядке .

7.2. Срок действия договора субаренды не может превышать срок действия Договора.

7.3. При досрочном расторжении Договора договор субаренды земельного участка прекращает свое действие.

7.4. Настоящий Договор составлен в трех экземплярах, имеющих одинаковую юридическую силу, из которых по одному экземпляру хранится у Сторон, третий передается в Управление Федеральной регистрационной службы по Иркутской области.

8. Адреса и подписи Сторон.

Арендодатель:	**Арендатор:**
Администрация Ангарского	_____
городского округа	_____
Зарегистрирована в г.Ангарске	_____
Иркутской области	
14.05.2015	
665830, Иркутская обл.,	_____
г. Ангарск, 63-й квартал, д. 2	_____
	_____
ИНН 3801131762/КПП 380101001	
ОГРН 1153850021797	
Бондарчук К.С.	
Подпись:_____	Подпись: _____
	(м.п.)

Приложение к Договору:
1. Кадастровая выписка о земельном участке № _____ от _____ – 2л.
2. Акт приема – передачи земельного участка от _____– 1л.

Форма заявки

Продавцу: ***В Комитет по управлению муниципальным имуществом администрации Ангарского городского округа***

Заявка на участие в аукционе

_____
(полное наименование организации, Ф.И.О., должность, либо номер и дата доверенности)
_____, именуемый далее

Претендент, **изучив данные информационного сообщения (на сайте _____ _____, в газете Ангарские ведомости от _____ № _____) о проведении аукциона на право заключения договора аренды земельного участка** с кадастровым номером 38:26:010118:122, площадью 1506 кв.м, расположенного по адресу: Российская Федерация, Иркутская область, Ангарский городской округ, поселок Мегет, улица Весенняя, участок 78, с разрешенным использованием: для индивидуального жилищного строительства**, принимая решение об участие в аукционе**

ОБЯЗУЮСЬ:

1) Соблюдать условия аукциона, содержащиеся в информационном сообщении о проведении аукциона (на сайте _____, в газете «Ангарские ведомости» от _____ 2018 № _____).

2) В случае признания победителем аукциона, подписать протокол об итогах аукциона в день проведения аукциона.

Адрес и банковские реквизиты Претендента:

_____
_____
_____

Приложения:

Для физических лиц:

1) копия документа, удостоверяющего личность заявителя,
2) копия платежного поручения от «_____»_____2018 №_____;
3) доверенность на право предоставления интересов заявителя (при необходимости).

Для юридических лиц:

1) копия платежного поручения от «_____»_____2018 №_____;
2) доверенность на право предоставления интересов заявителя (при необходимости);
3) надлежащим образом заверенный перевод на русский язык документов о государственной регистрации юридического лица в соответствии с законодательством иностранного государства в случае, если заявителем является иностранное юридическое лицо.

Подпись Претендента (его уполномоченного представителя)

_____
Подпись Расшифровка подписи

М.П. **«____»_____2018**

Заявка принята Продавцом:
Час._____мин._____ «____»_____2018 за №_____
Подпись уполномоченного лица Продавца

_____ _____
Подпись *Расшифровка подписи*

Председатель Комитета К.С. Бондарчук

Протокол о признании аукциона по продаже имущества несостоявшимся

Ангарский городской округ **28 сентября 2018г.**

Комиссия по проведению аукциона в составе:
Комисарова Наталья Анатольевна – член комиссии;
Колотыгина Татьяна Владимировна – член комиссии;
На заседании комиссии присутствуют 2 члена комиссии.

УСТАНОВИЛА:

В соответствии с Распоряжением Муниципального унитарного предприятия Ангарского городского округа «Многоотраслевая производственная компания» от 05.07.2018 № 12 на аукцион по продаже муниципального имущества представлен объект муниципального имущества: здание ремонтного участка, расположенное по адресу: Иркутская область, г. Ангарск, квартал 78, дом 16, общей площадью 404,10 кв.м. (далее по тексту - здание).

Начальная цена продажи объекта – 8 600 000 (восемь миллионов шестьсот тысяч) рублей 00 рублей, без учёта НДС.

Извещение о проведении аукциона опубликовано в сети «Интернет» на официальном сайте торгов Российской Федерации по адресу: www.torgi.gov.ru, а также на официальном сайте Ангарского городского округа.

В установленные сроки по приему заявок на участие в аукционе с 28.08.2018 по 25.09.2018 заявок на участие в аукционе по продаже объекта муниципального имущества - здание ремонтного участка, расположенное по адресу: Иркутская область, г. Ангарск, квартал 78, дом 16, общей площадью 404,10 не поступило, что зафиксировано в Журнале учета заявок на участие в аукционе по продаже имущества Ангарского городского округа.

РЕШИЛА:

1. Признать аукцион по продаже вышеуказанного имущества несостоявшимся.
2. Настоящий протокол составлен и подписан в одном экземпляре.

Подписи членов комиссии:

_____ *Н.А. Комиссарова*
_____ *Т.В. Колотыгина*

Протокол о признании аукциона по продаже имущества несостоявшимся

Ангарский городской округ **28 сентября 2018г.**

Комиссия по проведению аукциона в составе:
Комисарова Наталья Анатольевна – член комиссии;
Колотыгина Татьяна Владимировна – член комиссии;
На заседании комиссии присутствуют 2 члена комиссии.

УСТАНОВИЛА:

В соответствии с Распоряжением Муниципального унитарного предприятия Ангарского городского округа «Многоотраслевая производственная компания» от 05.07.2018 № 12 на аукцион по продаже муниципального имущества представлен объект муниципального имущества: автомобиль ГАЗ 32213 2007 года выпуска, гос.номер Р364РВ 38, VIN 9632213070529860, № кузова 32210070305213, объем двигателя 2464,0 см^3, цвет белый (далее – Автомобиль).

Начальная цена продажи Автомобиля – 149 000 (сто сорок девять тысяч) рублей 00 копеек, без учёта НДС.

Извещение о проведении аукциона опубликовано в сети «Интернет» на официальном сайте торгов Российской Федерации по адресу: www.torgi.gov.ru, а также на официальном сайте Ангарского городского округа.

В установленные сроки по приему заявок на участие в аукционе с 28.08.2018 по 25.09.2018 заявок на участие в аукционе по продаже Автомобиля не поступило, что зафиксировано в Журнале учета заявок на участие в аукционе по продаже имущества Ангарского городского округа.

РЕШИЛА:

1. Признать аукцион по продаже вышеуказанного имущества несостоявшимся.
2. Настоящий протокол составлен и подписан в одном экземпляре.

Подписи членов комиссии:

_____ *Н.А. Комиссарова*
_____ *Т.В. Колотыгина*

Протокол о признании аукциона по продаже имущества несостоявшимся

Ангарский городской округ **28 сентября 2018г.**

Комиссия по проведению аукциона в составе:
Комисарова Наталья Анатольевна – член комиссии;
Колотыгина Татьяна Владимировна – член комиссии;
На заседании комиссии присутствуют 2 члена комиссии.

УСТАНОВИЛА:

В соответствии с Распоряжением Муниципального унитарного предприятия Ангарского городского округа «Многоотраслевая производственная компания» от 05.07.2018 № 12 на аукцион по продаже муниципального имущества представлен объект муниципального имущества: Станок заточный, 2003 года выпуска (далее - Станок).

Начальная цена продажи Станка – 6 800 (шесть тысяч восемьсот) рублей 00 копеек, без учёта НДС.

Извещение о проведении аукциона опубликовано в сети «Интернет» на официальном сайте торгов Российской Федерации по адресу: www.torgi.gov.ru, а также на официальном сайте Ангарского городского округа.

В установленные сроки по приему заявок на участие в аукционе с 28.08.2018 по 25.09.2018 заявок на участие в аукционе по продаже Станка не поступило, что зафиксировано в Журнале учета заявок на участие в аукционе по продаже имущества Ангарского городского округа.

РЕШИЛА:

1. Признать аукцион по продаже вышеуказанного имущества несостоявшимся.
2. Настоящий протокол составлен и подписан в одном экземпляре.

Подписи членов комиссии:

_____ *Н.А. Комиссарова*
_____ *Т.В. Колотыгина*

Протокол о признании аукциона по продаже имущества несостоявшимся

Ангарский городской округ **28 сентября 2018г.**

Комиссия по проведению аукциона в составе:
Комисарова Наталья Анатольевна – член комиссии;
Колотыгина Татьяна Владимировна – член комиссии;
На заседании комиссии присутствуют 2 члена комиссии.

УСТАНОВИЛА:

В соответствии с Распоряжением Муниципального унитарного предприятия Ангарского городского округа «Многоотраслевая производственная компания» от 05.07.2018 № 12 на аукцион по продаже муниципального имущества представлен объект муниципального имущества: Станок комбинированный по дереву, 1972 года выпуска (далее - Станок).

Начальная цена продажи Станка – 17 500 (семнадцать тысяч пятьсот) рублей 00 копеек, без учёта НДС.

Извещение о проведении аукциона опубликовано в сети «Интернет» на официальном сайте торгов Российской Федерации по адресу: www.torgi.gov.ru, а также на официальном сайте Ангарского городского округа.

В установленные сроки по приему заявок на участие в аукционе с 28.08.2018 по 25.09.2018 заявок на участие в аукционе по продаже Станка не поступило, что зафиксировано в Журнале учета заявок на участие в аукционе по продаже имущества Ангарского городского округа.

РЕШИЛА:

1. Признать аукцион по продаже вышеуказанного имущества несостоявшимся.
2. Настоящий протокол составлен и подписан в одном экземпляре.

Подписи членов комиссии:

_____ *Н.А. Комиссарова*
_____ *Т.В. Колотыгина*

Протокол о признании аукциона по продаже имущества несостоявшимся

Ангарский городской округ **28 сентября 2018г.**

Комиссия по проведению аукциона в составе:
Комисарова Наталья Анатольевна – член комиссии;
Колотыгина Татьяна Владимировна – член комиссии;
На заседании комиссии присутствуют 2 члена комиссии.

УСТАНОВИЛА:

В соответствии с Распоряжением Муниципального унитарного предприятия Ангарского городского округа «Многоотраслевая производственная компания» от 05.07.2018 № 12 на аукцион по продаже муниципального имущества представлен объект муниципального имущества: Станок сверлильный по металлу 2М112, 1980 года выпуска (далее - Станок).

Начальная цена продажи Станка – 19 000 (девятнадцать тысяч) рублей 00 копеек, без учёта НДС.

Извещение о проведении аукциона опубликовано в сети «Интернет» на официальном сайте торгов Российской Федерации по адресу: www.torgi.gov.ru, а также на официальном сайте Ангарского городского округа.

В установленные сроки по приему заявок на участие в аукционе с 28.08.2018 по 25.09.2018 заявок на участие в аукционе по продаже Станка не поступило, что зафиксировано в Журнале учета заявок на участие в аукционе по продаже имущества Ангарского городского округа.

РЕШИЛА:

1. Признать аукцион по продаже вышеуказанного имущества несостоявшимся.
2. Настоящий протокол составлен и подписан в одном экземпляре.

Подписи членов комиссии:

_____ *Н.А. Комиссарова*
_____ *Т.В. Колотыгина*

Протокол о признании аукциона по продаже имущества несостоявшимся

Ангарский городской округ **28 сентября 2018г.**

Комиссия по проведению аукциона в составе:
Комисарова Наталья Анатольевна – член комиссии;
Колотыгина Татьяна Владимировна – член комиссии;
На заседании комиссии присутствуют 2 члена комиссии.

УСТАНОВИЛА:

В соответствии с Распоряжением Муниципального унитарного предприятия Ангарского городского округа «Многоотраслевая производственная компания» от 05.07.2018 № 12 на аукцион по продаже муниципального имущества представлен объект муниципального имущества: Станок токарный винторезный 1А616, 1961 года выпуска (далее - Станок).

Начальная цена продажи Станка – 70 000 (семьдесят тысяч) рублей 00 копеек, без учёта НДС.

Извещение о проведении аукциона опубликовано в сети «Интернет» на официальном сайте торгов Российской Федерации по адресу: www.torgi.gov.ru, а также на официальном сайте Ангарского городского округа.

В установленные сроки по приему заявок на участие в аукционе с 28.08.2018 по 25.09.2018 заявок на участие в аукционе по продаже Станка не поступило, что зафиксировано в Журнале учета заявок на участие в аукционе по продаже имущества Ангарского городского округа.

РЕШИЛА:

1. Признать аукцион по продаже вышеуказанного имущества несостоявшимся.
2. Настоящий протокол составлен и подписан в одном экземпляре.

Подписи членов комиссии:

_____ *Н.А. Комиссарова*
_____ *Т.В. Колотыгина*

ИЗВЕЩЕНИЕ О ПРОВЕДЕНИИ КОНКУРСА «Лучший предприниматель года – 2018»

Администрация Ангарского городского округа приглашает субъектов малого и среднего предпринимательства принять участие в конкурсе «Лучший предприниматель года – 2018» (далее – Конкурс). Конкурс организован в соответствии с постановлением администрации Ангарского городского округа от 06.07.2018 № 862-па «О проведении среди субъектов малого и среднего предпринимательства Ангарского городского округа конкурса «Лучший предприниматель года-2018», в рамках реализации подпрограммы «Развитие экономики АГО» на 2017-2019 годы, муниципальной программы «Экономическое развитие и эффективное управление» на 2017-2019 годы, утвержденной постановлением администрации Ангарского городского округа от 03.11.2016 № 2422-па.

Конкурс проводится в целях популяризации достижений и социальной значимости предпринимательства, формирования положительного имиджа предпринимателя Ангарского городского округа (далее – АГО).

Конкурс проводится по следующим номинациям:

- «Лучший местный товаропроизводитель»;
- «Лучший предприниматель (предприятие) в сфере услуг;
- «Новинка года!» - реализованный новый проект или выпущен новый продукт за 2017-2018 годы;
- «Лучший предприниматель (предприятие) в сфере общественного питания»;
- «Лучший предприниматель (предприятие) в сфере оптовой и розничной торговли».

Прием заявок осуществляется с 8 октября 2018 года по 02 ноября 2018 года (включительно) по адресу: Иркутская область, город Ангарск, кв-л 63, дом 2 (площадь Ленина), кабинет № 66 сектор по развитию малого и среднего предпринимательства отдела по стратегическому развитию территории администрации АГО в рабочие дни с 9 час. 00 мин. до 18 час. 00 мин. (пятница с 9 час. 00 мин. до 17 час. 00 мин.) с перерывом на обед с 13 час. 00 мин. до 14 час. 00 мин.

Требования к участникам Конкурса:

В Конкурсе могут участвовать юридические лица и индивидуальные предприниматели, являющиеся СМиСП в соответствии с Федеральным законом от 24.07.2007 № 209-ФЗ «О развитии малого и среднего предпринимательства в Российской Федерации» и отвечающие следующим требованиям:

1) зарегистрированные или осуществляющие свою деятельность (имеющие обособленные подразделения, филиалы) на территории АГО не менее 2 (двух) лет на момент подачи конкурсной документации;

2) не имеющие задолженности по налоговым платежам и сборам в бюджеты бюджетной системы Российской Федерации и взносам в государственные внебюджетные фонды на последнюю отчетную дату, предшествующую дате подачи заявки на участие в Конкурсе;

3) не находящиеся на дату подачи заявки на участие в Конкурсе в процедуре банкротства, в процессе ликвидации или реорганизации, не признаны в установленном законом порядке несостоятельными (банкротами);

4) не находящихся в реестре недобросовестных поставщиков (подрядчиков, исполнителей);

5) не имеющие задолженности по заработной плате.

Участник Конкурса может принять участие не более чем в 2 (двух) номинациях.

В случае участия в нескольких номинациях Конкурса участник подготавливает отдельный комплект конкурсной документации на каждую номинацию.

Участники Конкурса несут ответственность за достоверность сведений, содержащихся в комплекте конкурсной документации.

Перечень необходимых документов:

1) заявку на участие в Конкурсе (Приложение № 1 к настоящему Положению);

2) анкету участника Конкурса (Приложение № 2 к настоящему Положению);

3) справку ИФНС России по городу Ангарску об исполнении налогоплательщиком (плательщиком сборов, налоговым агентом) обязанности по уплате налогов, сборов, пеней, штрафов, выданную не ранее чем за 30 (тридцать) календарных дней до момента подачи заявки;

4) справку об отсутствии задолженности по заработной плате.

Критериями конкурсного отбора являются:

Победителем в каждой номинации признается участник Конкурса, набравший в сумме наибольшее количество онлайн-голосов. В случае если нескольким заявкам присвоено одинаковое количе-

ство онлайн-голосов, победителем признается участник Конкурса, заявка которого поступила ранее других заявок на участие в Конкурсе.

Подведение итогов Конкурса оглашается на торжественной церемонии награждения.

Победители Конкурса в каждой из номинаций получают памятные призы, дипломы и право использовать в своей документации и рекламных материалах звание «Победитель конкурса «Лучший предприниматель года – 2018» в соответствующей номинации.

Более подробную информацию можно получить по адресу:
город Ангарск, кв-л 63, дом 2 (здание администрации АГО), кабинет 66,
сектор по развитию малого и среднего предпринимательства отдела по стратегическому развитию территории администрации АГО.
тел.: 50-40-47, 50-40-50. www.delovojangarsk.ru
Контактное лицо: Москвитина Елена Иннокентьевна,
E-mail: MoskvitinaEI@mail.angarsk-adm.ru.

Управление по внегородским территориям администрации Ангарского городского округа

665830, Иркутская область, г. Ангарск, квартал 59, дом 4,
тел./факс (395-5)52-51-36, E-mail: uvgt@mail.angarsk-adm.ru

извещает о проведении 29 октября 2018 г. в 14 часов 40 минут в Управлении по внегородским территориям администрации Ангарского городского округа (далее по тексту – Управление) по адресу: Иркутская область, г. Ангарск, квартал 59, дом 4, кабинет № 234, аукциона открытого по составу участников и форме подачи предложений по цене на право заключения договора аренды объекта нежилого фонда – части нежилого помещения (позиции №24-31 поэтажного плана технического паспорта) площадью 70,6 кв. м., расположенного по адресу: Иркутская область, Ангарский район, поселок Мегет, квартал 1, дом 7, помещение 59, для использования под офис, сроком на 3 года.

Начальная цена договора аренды объекта в размере ежемесячной арендной платы без учета НДС составляет 29 369,60 рублей.

Задаток для участия в аукционе не устанавливается.

Предоставление документации об аукционе осуществляется в период с 08 октября 2018 г. по 26 октября 2018 г. в Управлении по адресу: Иркутская область, г. Ангарск, квартал 59, дом 4, кабинет №232, в рабочие дни с 9 часов 00 минут до 17 часов 00 минут, в пятницу – до 16 часов 00 минут (перерыв на обед с 13 часов 00 минут до 14 часов 00 минут), контактные лица Ситчихина Мария Владимировна, Рейка Наталья Владимировна, телефон для справок 50-41-45. Документация об аукционе размещена на сайте в сети «Интернет» - www.torgi.gov.ru.

Управление вправе не позднее 23 октября 2018 г. отказаться от проведения аукциона.

Рассмотрение заявок состоится 29 октября 2018 г. в 14 часов 00 минут в Управлении по адресу: Иркутская область, г. Ангарск, квартал 59, дом 4, кабинет № 234.

Начальник Управления А.А. Хлюстов

Управление по внегородским территориям администрации Ангарского городского округа

665830, Иркутская область, г. Ангарск, квартал 59, дом 4,
тел./факс (395-5)52-51-36, E-mail: uvgt@mail.angarsk-adm.ru

извещает о проведении 29 октября 2018 г. в 15 часов 40 минут в Управлении по внегородским территориям администрации Ангарского городского округа (далее по тексту – Управление) по адресу: Иркутская область, г. Ангарск, квартал 59, дом 4, кабинет № 234, аукциона открытого по составу участников и форме подачи предложений по цене на право заключения договора аренды объекта нежилого фонда – части нежилого помещения (позиции №22,23 поэтажного плана технического паспорта) площадью 24,9 кв. м., расположенного по адресу: Иркутская область, Ангарский район, поселок Мегет, квартал 1, дом 7, помещение 59, для использования под офис, сроком на 3 года.

Начальная цена договора аренды объекта в размере ежемесячной арендной платы без учета НДС составляет 10 358,40 рублей.

Задаток для участия в аукционе не устанавливается.

Предоставление документации об аукционе осуществляется в период с 08 октября 2018 г. по 26 октября 2018 г. в Управлении по адресу: Иркутская область, г. Ангарск, квартал 59, дом 4, кабинет №232, в рабочие дни с 9 часов 00 минут до 17 часов 00 минут, в пятницу – до 16 часов 00 минут (перерыв на обед с 13 часов 00 минут до 14 часов 00 минут), контактные лица Ситчихина Мария Владимировна, Рейка Наталья Владимировна, телефон для справок 50-41-45. Документация об аукционе размещена на сайте в сети «Интернет» - www.torgi.gov.ru.

Управление вправе не позднее 23 октября 2018 г. отказаться от проведения аукциона.

Рассмотрение заявок состоится 29 октября 2018 г. в 15 часов 00 минут в Управлении по адресу: Иркутская область, г. Ангарск, квартал 59, дом 4, кабинет № 234.

Начальник Управления А.А. Хлюстов

Администрация Ангарского городского округа

ПРОТОКОЛ

заседания общественной комиссии по осуществлению контроля
за реализацией муниципальной программы Ангарского городского округа «Формирование современной городской среды» на 2018 -2022 годы

от 14.09.2018 № 13

Время проведения: 14.00 час.
Место проведения: г. Ангарск, квартал 59, дом 4 помещение 1, 4 этаж зал заседания
Присутствовали:
Председательствующий: Ягодзинский Д.В. - депутат Думы Ангарского городского округа.
Присутствовали члены комиссии:
Секретарь (лицо, уполномоченное вести протокол): Фляшинская Н.В. - главный специалист финансово-экономического отдела УКСЖКХТиС администрации Ангарского городского округа.
Члены комиссии: Городской А.А. – председатель Думы Ангарского городского округа, Попович М.В. – заместитель начальника КУСЖКХТиС администрации Ангарского городского округа, Казанкова К.И. - начальник отдела благоустройства УКСЖКХТиС администрации Ангарского городского округа; Сергеева О.В. - начальник финансово-экономического отдела УКСЖКХТиС администрации Ангарского городского округа, Куранов А.Е. – депутат Думы Ангарского городского округа, Боярчук Л.Ф. – представитель Ангарской городской организации Общероссийской общественной организации «Всероссийское общество инвалидов».
Приглашенные: Сафронов А.С. – заместитель мэра Ангарского городского округа.
Кворум имеется.

ПОВЕСТКА ДНЯ:

1. Итоговое обсуждение проекта постановления администрации Ангарского городского округа «О внесении изменений в муниципальную программу Ангарского городского округа «Формирование современной городской среды» на 2018-2022 годы, утвержденную постановлением администрации Ангарского городского округа от 31.10.2017 № 1736-па, прошедшего процедуру общественного обсуждения в период с 14.08.2018 по 12.09.2018.

Докладчик: Шунова В.В.

ХОД ЗАСЕДАНИЯ:

СЛУШАЛИ по вопросу повестки:
Шунову В.В.:

– Предложенный проект постановления администрации АГО вносит изменения в муниципальную программу АГО «Формирование современной городской среды» на 2018-2022 годы, утвержденную постановлением администрации АГО от 31.10.2017 № 1736-па (далее – Программа).

Внесены следующие изменения в Программу:

1. Увеличено финансирование Программы на 119,90 тыс. рублей, в целях оплаты государственной экспертизы достоверности определения сметной стоимости работ по благоустройству сквера ДК «Нефтехимик». Проведение экспертизы обусловлено требованиями предоставления субсидии.

2. Увеличена площади благоустройства общественной территории Набережной в 2018 году. Согласно локально-сметному расчету площадь благоустройства общественной территории «Набережной вдоль поймы реки Китой» в 2018 году составляет 17 604 кв.м. Целевой показатель «Площадь благоустроенных общественных территорий Ангарского городского округа» уточнен с 16 200 кв.м на 17 604 кв.м.

3. Уточнен целевой показатель «Доля благоустроенных общественных территорий Ангарского городского округа, от общей площади общественных территорий, нуждающихся в благоустройстве». С каждым годом, количество общественных территорий, нуждающихся в благоустройстве, уменьшается на количество благоустроенных территорий в предыдущем году.

Значение показателя,%											
2018		2019		2020		2021		2022		итого за весь период с 2018-2022	
текущее	уточненное	текущее	уточненное	текущее	уточненное	текущее	уточненное	текущее	уточненное	текущее	уточненное
2,1	2,3	2,1	2,2	2,2	2,2	2,3	2,3	2,3	2,3	11	11,3

За период реализации Программы показатель «Доля благоустроенных общественных территорий Ангарского городского округа, от общей площади общественных территорий, нуждающихся в благоустройстве» увеличится до 11,3%.

4. Уточнен визуализированный перечень образцов элементов благоустройства, предлагаемых к размещению на дворовой территории многоквартирного дома, сформированный исходя из минимального перечня работ по благоустройству дворовых территорий (приложение № 4 к Программе изложено в новой редакции). Визуальное изображение лавочек и урн приведено в соответствие с согласованными жителями дизайн-проектами и планируемыми к установке на территориях многоквартирных домов.

5. Также уточнены нормативы финансовых затрат на благоустройство дворовых территорий, входящие в состав минимального и дополнительного перечней работ **(таблица 1 раздаточного материала).**

Стоимость установки лавочки увеличилась на 2 059,0 рублей за единицу.

Стоимость установки урны увеличилась на 221,0 рублей за единицу.

Стоимость ремонта асфальтобетонного покрытия тротуара с установкой бортового камня по дополнительному перечню работ увеличилась на 45,27 рублей за кв.м.

Увеличение нормативов обосновано повышением стоимости малых архитектурных форм (лавочек, урн) и увеличением стоимости асфальтобетонного покрытия и бортового камня по сравнению с ценами 2017 года.

В соответствии с условиями предоставления и расходования субсидий на поддержку муниципальных программ формирования современной городской среды необходимо обеспечить проведение общественного обсуждения проекта изменений в муниципальную программу Ангарского городского округа «Формирование современной городской среды» на 2018-2022 годы, со сроком общественного обсуждения не менее 30-и календарных дней.

13 августа 2018 года на официальном сайте администрации АГО было размещено извещение о проведении 30 – и дневного общественного обсуждения проекта изменений в Программу. В период общественного обсуждения не поступило ни одного предложения от граждан.

ВЫСТУПИЛ:
Куранов А.Е.:
- В целях исключения ситуаций недопонимания со стороны жителей дворов, планируемых к благоустройству, по вопросу комплектации игровых и спортивных комплексов, предлагаю разработать и вынести на утверждение общественной комиссией три типовых варианта установки игровых и спортивных комплексов для установки на различных типах дворовых территориях многоквартирных домов (дворы старых кварталов, дворы пятиэтажных домов, дворы девятиэтажных комплексов).

ВЫСТУПИЛА:
Сергеева О.В.:
- В целях предоставления субсидий в 2019 году на поддержку муниципальных программ формирования современной городской среды Министерством жилищной политики, энергетики и транспорта Иркутской области планируется до 01.11.2018 года объявить прием заявок от муниципальных образований.

Принимая во внимание критерии оценки проектов благоустройства при отборе муниципальных образований, установленные Положением о предоставлении и расходовании субсидий из областного бюджета местным бюджетам в целях софинансирования расходных обязательств муниципальных образований Иркутской области на поддержку муниципальных программ формирования современной городской среды, утвержденным постановлением Правительства Иркутской области от 10.04.2018 № 268-пп, необходимо до 01.11.2018 обеспечить проведение оценки достоверности определения сметной стоимости реализации мероприятий по объектам, планируемым к благоустройству в 2019 году.

Учитывая затраты 2018 года на проверку достоверности определения сметной стоимости (11800,0 руб. – благоустройство 1 дворовой территории), необходимо увеличить финансирование в 2018 году по основному мероприятию Программы:

«Благоустройство дворовых территорий многоквартирных домов» – на 236,0 тыс. рублей (11,8 тыс.рублей * 20 дворовых территорий = 236,0 тыс. рублей).

Предлагаю предусмотреть в рассматриваемом проекте постановления администрации Ангарского городского округа о внесении изменений в муниципальную программу Ангарского городского округа «Формирование современной городской среды» на 2018-2022 годы увеличение финансирования в 2018 году на 236,0 тыс. рублей в целях проведения оценки достоверности определения сметной стоимости реализации мероприятий по благоустройству дворовых и общественных территорий, планируемых на 2019 год.

Шунова В.В. предложила:

1. Рекомендовать администрации АГО утвердить подготовленный проект постановления администрации «О внесении изменений в муниципальную программу Ангарского городского округа «Формирование современной городской среды» на 2018-2022 годы, утвержденную постановление администрации Ангарского городского округа от 31.10.2017 № 1736-па», с учетом предложения члена общественной комиссии Сергеевой О.В.

ГОЛОСОВАЛИ:
ЗА – единогласно.
ПРОТИВ- 0.

2. Управлению по капитальному строительству, жилищно-коммунальному хозяйству, транспорту и связи администрации Ангарского городского округа разработать и вынести на утверждение общественной комиссией три типовых варианта игровых и спортивных комплексов для установки на различных типах дворовых территориях многоквартирных домов.

ГОЛОСОВАЛИ:
ЗА – единогласно.
ПРОТИВ- 0.

РЕШИЛИ:

1. Рекомендовать администрации Ангарского городского округа утвердить подготовленный проект постановления администрации «О внесении изменений в муниципальную программу Ангарского городского округа «Формирование современной городской среды» на 2018-2022 годы, утвержденную постановление администрации Ангарского городского округа от 31.10.2017 № 1736-па», с учетом предложения члена общественной комиссии Сергеевой О.В.

2. Управлению по капитальному строительству, жилищно-коммунальному хозяйству, транспорту и связи администрации Ангарского городского округа разработать и вынести на утверждение общественной комиссией три типовых варианта игровых и спортивных комплексов для установки на различных типах дворовых территориях многоквартирных домов.

Председательствующий Д.В. Ягодзинский
Секретарь Н.В. Фляшинская

Газета «Ангарские ведомости». Зарегистрирована Управлением Федеральной службы по надзору в сфере связи, информационных технологий и массовых коммуникаций по Иркутской области. Свидетельство о регистрации средства массовой информации ПИ № ТУ38-00937 от 22 декабря 2016 г.
Учредитель - администрация Ангарского городского округа (665830, Иркутская область, г. Ангарск, пл. Ленина).
Адрес редакции и издателя: 665830, г. Ангарск, кв-л 76, дом 1, пом. 74. Телефоны: 67-50-80, 67-17-34.
E-mail:angvedom@mail.angarsk-adm.ru. Тираж 1 000 экз. Директор - главный редактор Габидулина Т.Н.
Тираж сертифицирован национальной тиражной службой.
Свидетельство №857 от 15.01.2016
Распространяется бесплатно. Редакция не несет ответственности за материалы рекламного характера. Мнение редакции не всегда совпадает с мнением авторов.
Газета отпечатана в типографии ООО «Информконсалтинг», 664014, г. Иркутск, ул. Генерала Доватора, 18. Заказ №