

# Ангарские ВЕДОМОСТИ

Общественно-политическая газета

12 ноября 2018 года  
№ 101 (1261)



ОФИЦИАЛЬНЫЕ НОВОСТИ АГО

Российская Федерация  
Иркутская область  
АДМИНИСТРАЦИЯ  
Ангарского городского округа

Российская Федерация  
Иркутская область  
АДМИНИСТРАЦИЯ  
Ангарского городского округа

## ПОСТАНОВЛЕНИЕ

## ПОСТАНОВЛЕНИЕ

07.11.2018

№ 1217-па 07.11.2018

№ 1218-па

**О внесении изменений в Порядок организации ярмарки, утвержденный постановлением администрации Ангарского городского округа от 11.01.2018 № 01-па**

**О проведении ярмарки «Молочные берега» среди предприятий потребительского рынка Ангарского городского округа**

В соответствии с Федеральным законом от 28.12.2009 № 381-ФЗ «Об основах государственного регулирования торговой деятельности в Российской Федерации», Положением о порядке организации ярмарок на территории Иркутской области и продажи товаров (выполнения работ, оказания услуг) на них и требованиях к организации продажи товаров (выполнения работ, оказания услуг) на ярмарках, организованных на территории Иркутской области, утвержденным постановлением Правительства Иркутской области от 17.11.2010 № 284-пп, руководствуясь Уставом Ангарского городского округа, администрация Ангарского городского округа

В соответствии с Федеральным законом от 28.12.2009 № 381-ФЗ «Об основах государственного регулирования торговой деятельности в Российской Федерации», Положением о порядке организации ярмарок на территории Иркутской области и продажи товаров (выполнения работ, оказания услуг) на них и требованиях к организации продажи товаров (выполнения работ, оказания услуг) на ярмарках, организованных на территории Иркутской области, утвержденным постановлением Правительства Иркутской области от 17.11.2010 № 284-пп, руководствуясь Уставом Ангарского городского округа, администрация Ангарского городского округа

### ПОСТАНОВЛЯЕТ:

### ПОСТАНОВЛЯЕТ:

1. Внести в Порядок организации ярмарки, утвержденный постановлением администрации Ангарского городского округа от 11.01.2018 № 01-па (в редакции постановлений администрации Ангарского городского округа от 30.03.2018 № 445-па, от 13.06.2018 № 772-па, от 13.07.2018 № 885-па, 25.09.2018 № 1073-па) (далее – Порядок), следующие изменения:

1. Отделу потребительского рынка управления по общественной безопасности администрации Ангарского городского округа (Тюменцева Н.М.) организовать и провести 15.12.2018 ярмарку «Молочные берега» среди предприятий потребительского рынка Ангарского городского округа (далее – ярмарка) по адресу: г. Ангарск, квартал 63, дом 1, дворец культуры «Нефтехимик».

1.1. Пункт 1 Перечня мест проведения ярмарки приложения № 1 к Порядку дополнить подпунктом «26» следующего содержания:

2. Утвердить План мероприятий по организации ярмарки и продажи товаров на ярмарке (Приложение № 1 к настоящему постановлению).

«26) г. Ангарск, микрорайон 22, у дома 6, у торгового дома «Фея».

3. Утвердить Порядок организации ярмарки (Приложение № 2 к настоящему постановлению).

1.2. Приложение № 2 к Порядку дополнить Схемой размещения мест для продажи товаров на ярмарке по адресу: г. Ангарск, микрорайон 22, у дома 6, у торгового дома «Фея» (Приложение № 1 к настоящему постановлению).

4. Утвердить Порядок предоставления мест для продажи товаров на ярмарке (Приложение № 3 к настоящему постановлению).

2. Настоящее постановление опубликовать в газете «Ангарские ведомости» и разместить на официальном сайте Ангарского городского округа информационно-телекоммуникационной сети «Интернет».

5. Настоящее постановление опубликовать в газете «Ангарские ведомости» и разместить на официальном сайте Ангарского городского округа в информационно-телекоммуникационной сети «Интернет».

3. Контроль исполнения настоящего постановления возложить на первого заместителя мэра Ангарского городского округа.

6. Контроль исполнения настоящего постановления возложить на первого заместителя мэра Ангарского городского округа.

Мэр Ангарского городского округа

С.А. Петров

Мэр Ангарского городского округа

С.А. Петров

Приложение № 1

Приложение № 1  
к постановлению администрации  
Ангарского городского округа  
от 07.11.2018 № 1217-па

УТВЕРЖДЕН  
постановлением администрации  
Ангарского городского округа  
от 07.11.2018 № 1218-па

### ПЛАН МЕРОПРИЯТИЙ по организации ярмарки и продажи товаров на ярмарке

СХЕМА  
размещения мест для продажи товаров на ярмарке  
по адресу: г. Ангарск, микрорайон 22, у дома 6, у торгового дома «Фея»



№ п/п	Наименование мероприятия	Срок реализации	Ответственный исполнитель
1.	Прием и рассмотрение заявок на участие в ярмарке	до 14.00 часов 10.12.2018	Начальник отдела потребительского рынка управления по общественной безопасности администрации Ангарского городского округа (далее – начальник отдела потребительского рынка) Тюменцева Н.М.
2.	Обеспечение контроля за соблюдением ассортимента продаваемых товаров на ярмарке	15.12.2018	Начальник отдела потребительского рынка Тюменцева Н.М.
3.	Обеспечение контроля за соответствием занимаемых участниками ярмарки мест схеме размещения мест для продажи товаров на ярмарке	15.12.2018	Начальник отдела потребительского рынка Тюменцева Н.М.
4.	Обеспечение контроля за соблюдением требований действующего законодательства Российской Федерации о защите прав потребителей, в области обеспечения санитарно-эпидемиологического благополучия населения, пожарной безопасности, охраны окружающей среды и других требований, установленных федеральными законами	15.12.2018	Начальник отдела потребительского рынка Тюменцева Н.М.

Мэр Ангарского городского округа

С.А. Петров

Приложение № 2

УТВЕРЖДЕН  
постановлением администрации  
Ангарского городского округа  
от 07.11.2018 № 1218-па

### ПОРЯДОК организации ярмарки

1. Порядок организации ярмарки разработан в соответствии с Федеральным законом от 28.12.2009 № 381-ФЗ «Об основах государственного регулирования торговой деятельности в Российской Федерации», Положением о порядке организации ярмарок на территории Иркутской области и продажи товаров (выполнения работ, оказания услуг) на них и требованиях к организации продажи товаров

Мэр Ангарского городского округа

С.А. Петров

## ОФИЦИАЛЬНЫЕ НОВОСТИ АГО

(выполнения работ, оказания услуг) на ярмарках, организованных на территории Иркутской области, утвержденным постановлением Правительства Иркутской области от 17.11.2010 № 284-пп.

2. Ярмарка «Молочные берега»:

- 1) проводится по адресу: г. Ангарск, квартал 63, дом 1, дворец культуры «Нефтехимик»;
- 2) является универсальной, тематической;
- 3) проводится 15 декабря 2018 года;
- 4) имеет режим работы: с 12.00 до 15.00 часов.

3. Организатором ярмарки является администрация Ангарского городского округа в лице отдела потребительского рынка управления по общественной безопасности администрации Ангарского городского округа (далее – организатор).

4. Адрес местонахождения организатора ярмарки: 665830, город Ангарск, квартал 59, дом 4, помещение 335.

5. Ярмарка организована в целях пропаганды современных форм и методов работы на потребительском рынке, повышения престижа работы в сфере потребительского рынка, обеспечение жителей продукцией местных сельскохозяйственных производителей на территории Ангарского городского округа.

6. Категории участников ярмарки: юридические лица и индивидуальные предприниматели, зарегистрированные в установленном действующим законодательством Российской Федерации порядке, оказывающие услуги розничной торговли и общественного питания (далее – участники ярмарки).

7. Ассортимент реализуемых на ярмарке товаров в соответствии с Общероссийским классификатором продукции по видам экономической деятельности ОК 034-2014 (КПЕС 2008): молоко (10.51.1), продукты молочные прочие (10.51.5), мороженое (10.52), сыры (10.51.4).

8. Размещение участников ярмарки осуществляется согласно схеме (Приложение № 1 к настоящему Порядку) (далее – схема размещения мест для продажи товаров на ярмарке).

9. Организатор ярмарки в процессе организации ярмарки обеспечивает:

- 1) наличие при входе на ярмарку вывески с указанием наименования ярмарки, организатора ярмарки, режима работы ярмарки;
- 2) доступность помещения и торговых мест на ярмарке для инвалидов (включая инвалидов, использующих кресла-коляски и собак-проводников) и других маломобильных групп населения;
- 3) соблюдение в помещении, на которой организуется проведение ярмарки, установленных законодательством требований пожарной безопасности, охраны общественного порядка;
- 4) проверку соответствия занимаемых участниками ярмарки мест для продажи товаров согласно схеме размещения мест для продажи товаров на ярмарке;
- 5) исполнение иных обязанностей, предусмотренных действующим законодательством в области торговой деятельности и настоящим Порядком.

10. Участники ярмарки обеспечивают:

- 1) соответствие занимаемых мест для продажи товаров схеме размещения мест для продажи товаров на ярмарке;
- 2) хранение в течение всего периода осуществления деятельности по продаже товаров на ярмарке документов, подтверждающих предоставление места для продажи товаров на ярмарке;
- 3) исполнение иных обязанностей, предусмотренных действующим законодательством в области торговой деятельности и настоящим Порядком.

11. Перечень документов, необходимых участникам ярмарки для продажи товаров на ярмарке:

- 1) выписка из Единого государственного реестра для индивидуальных предпринимателей, юридических лиц, оказывающих услуги общественного питания;
- 2) документ, удостоверяющий личность;
- 3) документы, подтверждающие качество и безопасность реализуемых товаров, товарно-сопроводительные документы (при необходимости).

12. При организации продажи товаров на ярмарке организатор ярмарки и участники ярмарки обязаны обеспечить соблюдение требований действующего законодательства Российской Федерации о защите прав потребителей, в области обеспечения санитарно-эпидемиологического благополучия населения, пожарной безопасности, охраны окружающей среды и других требований, установленных федеральными законами.

Мэр Ангарского городского округа

С.А. Петров

Приложение № 1  
к Порядку организации ярмарки

## СХЕМА

размещения мест для продажи товаров на ярмарке  
по адресу: г. Ангарск, квартал 63, дом 1, в помещении дворца культуры «Нефтехимик»



Мэр Ангарского городского округа

С.А. Петров

Приложение № 3

УТВЕРЖДЕН  
постановлением администрации  
Ангарского городского округа  
от 07.11.2018 № 1218-па

## ПОРЯДОК

предоставления мест для продажи товаров на ярмарке

1. Для участия в ярмарке юридические лица и индивидуальные предприниматели, зарегистрированные в установленном действующим законодательством Российской Федерации порядке, оказывающие услуги розничной торговли и общественного питания, представляют организатору ярмарки заявку на участие в ярмарке по форме (Приложение № 1 к настоящему Порядку) (далее – участники).

2. С заявкой на участие в ярмарке представляются следующие документы:

- 1) выписка из Единого государственного реестра индивидуальных предпринимателей, юридических лиц, оказывающих услуги общественного питания на территории Ангарского городского округа;
- 2) копия документа, подтверждающего полномочия руководителя юридического лица;
- 3) копия документа, удостоверяющего личность заявителя;
- 4) копия документа, удостоверяющего полномочия представителя индивидуального предпринимателя (юридического лица), если с заявлением обращается представитель индивидуального предпринимателя (юридического лица);

3. Заявку необходимо представить по адресу организатора ярмарки, указанному в пункте 4 настоящего Порядка организации ярмарки (Приложение № 2 к постановлению), на бумажном носителе при личном обращении или направить посредством почтовой связи.

4. Срок подачи заявки на предоставление места для продажи товаров на ярмарке – до 14.00 часов 10 декабря 2018 года.

Режим работы организатора ярмарки: с понедельника по четверг: с 8.48 часов до 18.00 часов, пятница: с 8.48 часов до 17.00 часов; суббота, воскресенье: выходные дни. Контактный телефон: (3955) 50-41-71.

5. Поданные заявки рассматриваются в течение одного рабочего дня с дня подачи заявки.

6. Количество мест, предоставляемых участникам ярмарки для продажи товаров на ярмарке – 10 (десять).

7. Места на ярмарке предоставляются согласно схеме размещения мест для продажи товаров на ярмарке (Приложение № 1 к Порядку организации ярмарки, являющемуся приложением № 2 к постановлению).

8. Участникам рекомендовано: дегустация предоставленной продукции.

9. Места на ярмарке предоставляются на безвозмездной основе.

10. Основания для отказа в предоставлении места для продажи товаров на ярмарке:

- 1) представление заявки на участие в ярмарке не по форме (Приложение № 1 к настоящему Порядку);
- 2) непредставление или представление не в полном объеме документов, указанных в пункте 2 настоящего Порядка;
- 3) представление заявки и документов, указанных в пункте 2 настоящего Порядка, не в срок, указанный в пункте 4 настоящего Порядка;
- 4) отсутствие места для продажи товаров на ярмарке по указанному в заявлении адресу.

11. Уведомление об отказе в предоставлении места для продажи товаров на ярмарке по форме (Приложение № 2 к настоящему Порядку) направляется заявителю по электронной почте в течение двух рабочих дней со дня подачи заявки, но не позднее дня, предшествующего дню проведения ярмарки или выдается под подпись лично.

Мэр Ангарского городского округа

С.А. Петров

Приложение № 1  
к Порядку предоставления мест  
для продажи товаров на ярмарке

Форма

## ЗАЯВКА

на участие в ярмарке

Начальнику отдела потребительского рынка  
управления по общественной безопасности  
администрации Ангарского городского округа  
Томенцевой Н.М.

от \_\_\_\_\_  
наименование (для юридических лиц),  
Ф.И.О. (индивидуальных предпринимателей)

\_\_\_\_\_ (юридический, почтовый адрес)

\_\_\_\_\_ контактная информация (номер телефона,  
адрес электронной почты)

## ЗАЯВЛЕНИЕ

Прошу предоставить место для продажи товаров на ярмарке «Молочные берега»

дата проведения ярмарки: 15 декабря 2018 года

ассортимент продаваемых товаров: \_\_\_\_\_

с применением технологического оборудования, используемого при осуществлении торговой деятельности: \_\_\_\_\_ (тип технологического оборудования)

Приложение:

Для индивидуальных предпринимателей, оказывающих услуги общественного питания:

1. Выписка из Единого государственного реестра индивидуальных предпринимателей.
2. Копия документа, удостоверяющего личность заявителя.
3. Копия документа, удостоверяющего полномочия представителя индивидуального предпринимателя, если с заявлением обращается представитель (приказ, доверенность).

Для юридических лиц:

1. Выписка из Единого государственного реестра юридических лиц.
2. Копия документа, удостоверяющего личность заявителя.
3. Копия документа, удостоверяющего полномочия представителя юридического лица, если с заявлением обращается представитель юридического лица (приказ, доверенность).

« \_\_\_\_\_ » \_\_\_\_\_ 2018 года  
(дата)

\_\_\_\_\_ (подпись) \_\_\_\_\_ (Ф.И.О.)

Мэр Ангарского городского округа

С.А. Петров

Приложение № 2  
к Порядку предоставления мест  
для продажи товаров на ярмарке

Форма

## УВЕДОМЛЕНИЕ

об отказе в предоставлении места для продажи товаров на ярмарке  
«Молочные берега»

\_\_\_\_\_ наименование (для юридических лиц),  
Ф.И.О. (для индивидуальных предпринимателей)

\_\_\_\_\_ (юридический, почтовый адрес)

\_\_\_\_\_ контактная информация (номер телефона,  
адрес электронной почты)

## УВЕДОМЛЕНИЕ

об отказе в предоставлении места для продажи товаров на ярмарке  
«Молочные берега»

Рассмотрев Вашу заявку на участие в ярмарке «Молочные берега» администрация Ангарского го-

родского округа извещает Вас об отказе в предоставлении места для продажи товаров на ярмарке, дата проведения ярмарки: 15 декабря 2018 года по следующему основанию (следующим основаниям):

ПОСТАНОВЛЯЕТ:

1. Внести в постановление главы города Ангарска округа от 17.06.2009 № 815-г «Об утверждении проекта планировки с проектом межевания территории 31 микрорайона города Ангарска» (в редакции постановления администрации Ангарского муниципального образования от 08.04.2015 № 468-па), далее – постановление, следующее изменение:

1.1. Приложение № 1 «Проект планировки с проектом межевания территории 31 микрорайона города Ангарска» к постановлению изложить в новой редакции (Приложение № 1 к настоящему постановлению).  
2. Настоящее постановление опубликовать в газете «Ангарские ведомости» и разместить на официальном сайте Ангарского городского округа в информационно-телекоммуникационной сети «Интернет».

«\_\_\_» \_\_\_\_\_ 2018 года (дата) (подпись) (Ф.И.О.)

Мэр Ангарского городского округа С.А. Петров

Мэр Ангарского городского округа С.А. Петров

Российская Федерация  
Иркутская область  
АДМИНИСТРАЦИЯ  
Ангарского городского округа

Приложение № 1  
к постановлению администрации  
Ангарского городского округа  
от 07.11.2018 № 1219-па

ПОСТАНОВЛЕНИЕ

«Приложение № 1  
к постановлению главы  
города Ангарска  
от 17.06.2009 № 815-г

07.11.2018 № 1219-па

О внесении изменения в постановление главы города Ангарска округа от 17.06.2009 № 815-г «Об утверждении проекта планировки с проектом межевания территории 31 микрорайона города Ангарска»

ПРОЕКТ ПЛАНИРОВКИ С ПРОЕКТОМ МЕЖЕВАНИЯ ТЕРРИТОРИИ

31 микрорайона города Ангарска

СОДЕРЖАНИЕ

1. ПРОЕКТ ПЛАНИРОВКИ ТЕРРИТОРИИ. ГРАФИЧЕСКАЯ ЧАСТЬ.....2  
2. ПРОЕКТ ПЛАНИРОВКИ ТЕРРИТОРИИ .....5  
3. ПРОЕКТ МЕЖЕВАНИЯ ТЕРРИТОРИИ .....7  
4. ПРОЕКТ МЕЖЕВАНИЯ ТЕРРИТОРИИ. ГРАФИЧЕСКАЯ ЧАСТЬ .....8

В соответствии с Градостроительным кодексом Российской Федерации, Федеральным законом от 06.10.2003 № 131-ФЗ «Об общих принципах организации местного самоуправления в Российской Федерации», на основании договора аренды земельного участка от 15.01.2015 № 01/15, рассмотрев заявление закрытого акционерного общества «Стройкомплекс», администрация Ангарского городского округа

1. ПРОЕКТ ПЛАНИРОВКИ ТЕРРИТОРИИ. ГРАФИЧЕСКАЯ ЧАСТЬ

Чертеж красных линий М 1:2000. Includes a map with red lines, a legend, a table of lot numbers and names, and a title block with project details and a stamp.





## ОФИЦИАЛЬНЫЕ НОВОСТИ АГО

## 2. ПРОЕКТ ПЛАНИРОВКИ ТЕРРИТОРИИ

2.1. Положение о характеристиках планируемого развития территории, в том числе о плотности и параметрах застройки территории (в пределах, установленных градостроительным регламентом), о характеристиках объектов капитального строительства жилого, производственного, общественно-делового и иного назначения и необходимых для функционирования таких объектов и обеспечения жизнедеятельности граждан объектов коммунальной, транспортной, социальной инфраструктур, в том числе объектов, включенных в программы комплексного развития систем коммунальной инфраструктуры, программы комплексного развития транспортной инфраструктуры, программы комплексного развития социальной инфраструктуры и необходимых для развития территории в границах элемента планировочной структуры.

№ п/п	№ участка	Параметры	Площадь земельного участка, га	Общая площадь зданий, тыс. кв.м
1		Формируемые земельные участки		
1.1	A1	Для комплексного освоения в целях жилищного строительства	0,03	16,07
1.2	A2.1	Жилой комплекс	1,56	37,49
1.3	A2.2	Жилой комплекс	3,64	35,7
1.4	A3	Жилой комплекс	2,6	49,3
1.5	A4	Жилой комплекс	3,8	29,4
1.6	A5	Жилой комплекс	2,3	6
1.7	B1	Общеобразовательная школа	3,1	2,5
1.8	B2	Детское дошкольное учреждение	0,90	16,07

## 2.2.1. Характеристики развития системы транспортного обслуживания территории.

Проектная система уличной сети микрорайона включает магистральные улицы районного значения улица Алёшина и улица Радужная и улицу местного значения улица Прибрежная.

Для долговременного хранения автомобилей жителей микрорайона предусмотрены подземные стоянки не менее 300 машино-мест, открытые автостоянки на 260 машино-мест и размещение двух подземных паркингов на 1000 и 395 машино-мест на территории соседнего 35 микрорайона.

## 2.2.2. Характеристики развития системы инженерно-технического обеспечения.

Водопотребление – 1840,5 куб.м/сутки от городских сетей хозяйственно-питьевого водопровода.

Водоотведение – 1722,0 куб.м/сутки в городскую сеть канализации.

Электропотребление – 4921 кВА от централизованных сетей электроснабжения.

Теплоснабжение – 9,93 Гкал/час от централизованных сетей теплоснабжения.

На территории предусматривается строительство 9 трансформаторных подстанций.

## 2.2.3. Основные технико-экономические показатели проекта планировки.

№ п/п	Наименование показателей	Единица измерения	Расчетный срок проекта
1	Территория в границах красных линий, из них:	га	17,9
1.1	Площадь застройки жилых домов	га м <sup>2</sup> /чел	<u>3,27</u> 5,1
1.2	Территория объектов социального и культурно-бытового обслуживания микрорайонного значения	га м <sup>2</sup> /чел	<u>4,0</u> 6,25
1.3	Площадь зеленых насаждений общего пользования	га м <sup>2</sup> /чел	<u>4,37</u> 6,8
1.4	Территория площадок отдыха, детских площадок, открытых спортивных площадок, площадок для выгула собак	га м <sup>2</sup> /чел	<u>1,54</u> 2,4
1.5	Площадь внутриквартальных проездов, тротуаров	га м <sup>2</sup> /чел	<u>3,5</u> 5,5
1.6	Площадь открытых автостоянок	га м <sup>2</sup> /чел	<u>0,65</u> 1,0
1.7	Прочие (трансформаторные подстанции, хоз.площадки и др.)	га	0,06
1.8	Коэффициент застройки	%	24,0
2	Численность населения	тыс.чел	6,4
2.1	Плотность населения	чел./га	350
2.2	Жилищный фонд		
3	Общая площадь жилых домов (новое строительство)	тыс.кв.м общей площади квартир	159,6
3.1	Средняя этажность	этаж	9
3.2	Плотность жилищного фонда	кв.м общей площади на 1 га	8900

№ п/п	Наименование показателей	Единица измерения	Расчетный срок проекта
4	Объекты социального и культурно-бытового обслуживания населения		
4.1	Детские дошкольные учреждения Всего/1000 чел	мест	250
4.2	Общеобразовательные школы Всего/1000 чел	мест	900
4.3	Встроенно-пристроенные объекты СКБ	тыс.кв.м. общей площади	не менее 8,5
5	Инженерное оборудование		
5.1	Водопотребление	куб.м/сутки	1840,5
5.2	Водоотведение	куб.м/сутки	1722
5.3	Электроснабжение	кВА	4921
5.4	Теплоснабжение	Гкал/час	9,93
5.5	Связь	номер	2700

2.2. Положения об очередности планируемого развития территории, содержащие этапы проектирования, строительства, реконструкции объектов капитального строительства жилого, производственного, общественно-делового и иного назначения и этапы строительства, реконструкции необходимых для функционирования таких объектов и обеспечения жизнедеятельности граждан объектов коммунальной, транспортной, социальной инфраструктур, в том числе объектов, включенных в программы комплексного развития систем коммунальной инфраструктуры, программы комплексного развития транспортной инфраструктуры, программы комплексного развития социальной инфраструктуры.

## 2.2.1. Положение о размещении объектов капитального строительства

№ п/п	№ участка	Параметры	Площадь земельного участка, га
1.		Формируемые земельные участки	
1.1		I/I этап строительства	
1.1.1	A1	Для комплексного освоения в целях жилищного строительства	0,03
1.2	A2.1	Жилой комплекс	1,56
1.2.1		I/II этап строительства	
1.3	A2.2	Жилой комплекс	3,64
1.3.1		II этап строительства	
1.4	A3	Жилой комплекс	2,6
1.4.1		III этап строительства	
1.5	A4	Жилой комплекс	3,8
1.5.1		IV этап строительства	
1.6	A5	Жилой комплекс	2,3
1.6.1		V этап строительства	
1.7	B1	Общеобразовательная школа	3,1
1.8	B2	Детское дошкольное учреждение	0,90

## 3. ПРОЕКТ МЕЖЕВАНИЯ ТЕРРИТОРИИ

3.1. Перечень и сведения о площади образуемых земельных участков, в том числе возможные способы их образования.

№ п/п	Наименование показателей	Расчетная площадь, га
1.	Территория в границах красных линий – всего в том числе:	17,9
1.1.	Территория незастроенных (формируемых) земельных участков – всего в том числе:	17,9
1.1.1	Территория, планируемая для размещения объектов жилой застройки	13,9
1.1.2	Территория, планируемая для размещения общеобразовательного учреждения	3,1
1.1.3	Территория, планируемая для размещения детского дошкольного учреждения	0,9





1	2	3	4	5	6	7	8	9	10
1.	Подпрограмма 1: «Развитие пассажирского транспорта» на 2017-2020 годы								
1.1.	Задача Подпрограммы 1: Обеспечение доступности транспортных услуг для населения								
1.1.1.	Основное мероприятие: Обеспечение транспортной доступности и комфортности пассажирских перевозок общественным транспортом на территории Ангарского городского округа								Повышение экономической эффективности деятельности МУП АГО «Ангарский трамвай» и оптимизация потребности в финансовой поддержке из средств бюджета Ангарского городского округа
1.1.1.1	Целевой показатель: Доля возмещаемых затрат из средств бюджета Ангарского городского округа в связи с оказанием услуг по перевозке пассажиров городским наземным электрическим транспортом от общей суммы произведенных расходов на оказание данных услуг	%	18,19		48,2	48,63	16,33	18,19	
	Задача 2 Программы: Повышение эффективности, качества и безопасности перевозок граждан общественным пассажирским транспортом								
2.	Подпрограмма 2: «Развитие транспортной инфраструктуры» на 2017-2020 годы								
2.1.	Задача Подпрограммы 2: Ремонт и модернизация объектов транспортной инфраструктуры								1. Увеличение протяженности отремонтированных трамвайных путей с 0 км в 2016 году до 0,791 км к концу 2020 года. 2. Увеличение количества остановочных пунктов, оснащенных информационными табло с использованием новых технологий с 0 ед. в 2016 году до 9 ед. к концу 2020 года. 3. Увеличение количества трамвайных вагонов, оснащенных информационными табло «Бегущая строка» с 0 ед. в 2016 году до 15 ед. к концу 2020 года 4. Увеличение количества выданных специальных разрешений на движение по автомобильным дорогам транспортных средств, осуществляющих перевозки тяжеловесных и (или) крупногабаритных грузов с 36 ед. в 2016 году до 203 ед. к концу 2020 года.
2.1.1.	Основное мероприятие «Сохранение и развитие объектов транспортной инфраструктуры»								
2.1.1.1	Целевой показатель: Протяженность отремонтированных трамвайных путей	км	0	0,791	0	0	0,131	0,66	
2.1.1.2	Целевой показатель: Количество остановочных пунктов, оснащенных информационными табло с использованием новых технологий	ед.	0	9	0	0	4	5	
2.1.1.3	Целевой показатель: Количество трамвайных вагонов, оснащенных информационными табло «Бегущая строка»	ед.	0	15	0	0	10	5	
2.1.1.4	Целевой показатель: Количество выданных специальных разрешений на движение по автомобильным дорогам транспортных средств, осуществляющих перевозки тяжеловесных и (или) крупногабаритных грузов	ед.	36	203	40	58	50	55	

Мэр Ангарского городского округа

С.А. Петров

Приложение № 2  
к постановлению администрации  
Ангарского городского округа  
от 07.11.2018 № 1220-па

«Приложение № 2  
к Программе

## ОБЪЕМ И ИСТОЧНИКИ ФИНАНСИРОВАНИЯ ПРОГРАММЫ

№ п/п	Источник финансирования Программы	Наименование ответственного исполнителя, соисполнителя, участника	Объем финансирования Программы, тыс. руб.				
			за весь период реализации	в том числе по годам			
			2017 год	2018 год	2019 год	2020 год	
1.	Программа «Развитие транспортного комплекса» на 2017-2020 годы						
	Всего, в том числе:	Управление	228 860,2	73 992,6	67 062,2	33 948,6	53 856,8
	бюджет АГО		228 860,2	73 992,6	67 062,2	33 948,6	53 856,8
1.1.	Подпрограмма «Развитие пассажирского транспорта» на 2017-2020 годы						
	Всего, в том числе:	Управление	194 225,3	73 956,6	66 851,2	24 459,0	28 958,5
	бюджет АГО		194 225,3	73 956,6	66 851,2	24 459,0	28 958,5
1.1.1.	Основное мероприятие: Обеспечение транспортной доступности и комфортности пассажирских перевозок общественным транспортом на территории Ангарского городского округа						
	бюджет АГО	Управление	194 225,3	73 956,6	66 851,2	24 459,0	28 958,5
1.2.	Подпрограмма «Развитие транспортной инфраструктуры» на 2017-2020 годы						
	Всего, в том числе:	Управление	34 634,9	36,0	211,0	9 489,6	24 898,30
	бюджет АГО		34 634,9	36,0	211,0	9 489,6	24 898,30
1.2.1.	Основное мероприятие: Сохранение и развитие объектов транспортной инфраструктуры						
	бюджет АГО	Управление	34 634,9	36,0	211,0	9 489,6	24 898,30

Мэр Ангарского городского округа

С.А. Петров

Приложение № 3  
к постановлению администрации  
Ангарского городского округа  
от 07.11.2018 № 1220-па

«Приложение № 3  
к Программе

СВЕДЕНИЯ ОБ ОСНОВНЫХ МЕРОПРИЯТИЯХ  
(об объектах капитального строительства (реконструкции), капитального ремонта)

№ п/п	Наименование подпрограммы, основного мероприятия, объекта (с указанием адреса)	Стоимость объекта в соответствии с утвержденной проектной документацией (заключением государственной экспертизы) в текущих ценах, тыс. руб.*	Год начала строительства (реконструкции, капитального ремонта)	Плано-выполнение в эксплуатацию, окончания (реконструкция, капитальный монтаж)	Наличие ПСД (стадия готовности)	Наличие государственной экспертизы (стадия готовности)	Ед. изм.	Значение коэффициента показателя	Источники финансирования	Объемы финансирования по годам, тыс. руб.				
										Всего	2017	2018	2019	2020
1	2	3	4	5	6	7	8	9	10	11	12	13	14	15
1	Подпрограмма «Развитие транспортной инфраструктуры» на 2017-2020 годы													
1.1	Основное мероприятие «Сохранение и развитие объектов транспортной инфраструктуры»													
1.1.1	Капитальный ремонт трамвайных путей	32 893,7	2019	2020	сметный расчет	отсутствует	км	0,791	бюджет АГО	32 893,7	0	0,0	8 733,7	24 160,0
1.1.1.2	Участок на пересечении Ленинградского проспекта и ул. Социалистическая	8 733,7	2019	2019	сметный расчет	отсутствует	км	0,131	бюджет АГО	8 733,7	0,0	0,0	8 733,7	0,0
1.1.1.3	Участок на пересечении ул. Кирова и ул. К. Маркса	15 500,0	2020	2020	сметный расчет	отсутствует	км	0,31	бюджет АГО	15 500,0	0,0	0,0	0,0	15 500,0
1.1.1.4	Участок по ул. Кирова на пересечении с ул. К. Маркса до пересечения с ул. Московская	8 660,0	2020	2020	сметный расчет	отсутствует	км	0,35	бюджет АГО	8 660,0	0,0	0,0	0,0	8 660,0

Мэр Ангарского городского округа

С.А. Петров

Российская Федерация  
Иркутская область  
АДМИНИСТРАЦИЯ  
Ангарского городского округа

## ПОСТАНОВЛЕНИЕ

07.11.2018

№ 1221-па

О внесении изменений в муниципальную программу Ангарского городского округа «Социальное партнерство» на 2017-2020 годы, утвержденную постановлением администрации Ангарского городского округа от 03.11.2016 № 2423-па

Руководствуясь Бюджетным кодексом Российской Федерации, Федеральными законами от 06.10.2003 № 131-ФЗ «Об общих принципах организации местного самоуправления в Российской Федерации», от 28.06.2014 № 172-ФЗ «О стратегическом планировании в Российской Федерации», Уставом Ангарского городского округа, решением Думы Ангарского городского округа от 05.07.2016 № 196-20/01рД «Об утверждении Стратегии социально-экономического развития Ангарского городского округа на период 2017 - 2030 годов», Порядком принятия решений о разработке муниципальных программ Ангарского городского округа и их формирования и реализации, утвержденным постановлением администрации Ангарского городского округа от 05.08.2015 № 677-па, Перечнем муниципальных программ Ангарского городского округа, утвержденным постановлением администрации Ангарского городского округа от 08.07.2016 № 1696-па, администрация Ангарского городского округа

## ПОСТАНОВЛЯЕТ:

1. О внесении в муниципальную программу Ангарского городского округа «Социальное партнерство» на 2017-2020 годы, утвержденную постановлением администрации Ангарского городского округа от 03.11.2016 № 2423-па (в редакцию постановлений администрации Ангарского городского округа от 30.01.2017 № 105-па, от 19.05.2017 № 904-па, от 03.07.2017 № 1213-па, от 09.11.2017 № 1782-па, от 27.08.2018 № 1007-па), далее – Программа, следующие изменения:

1.1. Строку «Объем и источники финансирования Программы» Паспорта Программы изложить в следующей редакции:

«Объемы и источники финансирования Программы»	Финансирование осуществляется из бюджета Ангарского городского округа. Общий объем финансирования Программы составляет 51 082,5 тыс. руб., в том числе: 2017 год – 12 557,0 тыс. руб.; 2018 год – 12 627,7 тыс. руб.; 2019 год – 12 948,9 тыс. руб.; 2020 год – 12 948,9 тыс. руб. В том числе по Подпрограммам: 1) «Поддержка социально ориентированных некоммерческих организаций Ангарского городского округа» на 2017-2020 годы – 10 466,2 тыс. руб.; 2) «Поддержка общественных инициатив» на 2017-2020 годы – 40 616,3 тыс. руб.».
---	---

ОФИЦИАЛЬНЫЕ НОВОСТИ АГО

1.1. Раздел 5 «Объем и источники финансирования программы» Программы изложить в следующей редакции:

**«5. ОБЪЕМ И ИСТОЧНИКИ ФИНАНСИРОВАНИЯ ПРОГРАММЫ»**

5.1. Источником финансирования реализации Программы являются средства бюджета Ангарского городского округа.

5.2. Общий объем финансирования Программы составляет 51 082,5 тыс. руб., в том числе:

5.2.1. По годам реализации Программы:

2017 год – 12 557,0 тыс. руб.;

2018 год – 12 627,7 тыс. руб.;

2019 год – 12 948,9 тыс. руб.;

2020 год – 12 948,9 тыс. руб.

5.2.2. По подпрограммам:

1) «Поддержка социально ориентированных некоммерческих организаций Ангарского городского округа» на 2017-2020 годы – 10 466,2 тыс. руб., в том числе по годам:

2017 год – 2 381,3 тыс. руб.;

2018 год – 2 502,7 тыс. руб.;

2019 год – 2 761,7 тыс. руб.;

2020 год – 2 820,5 тыс. руб.

2) «Поддержка общественных инициатив» на 2017-2020 годы – 40 616,3 тыс. руб., в том числе по годам:

2017 год – 10 175,7 тыс. руб.;

2018 год – 10 125,0 тыс. руб.;

2019 год – 10 187,2 тыс. руб.;

2020 год – 10 128,4 тыс. руб.

5.3. Сведения об объемах и источниках финансирования Программы приведены в приложении № 2 к Программе.»

1.2. Строку «Объем и источники финансирования Подпрограммы 1» подраздела 8.1 «Паспорт Подпрограммы 1» раздела 8 «Подпрограмма «Поддержка социально ориентированных некоммерческих организаций Ангарского городского округа» на 2017-2020 годы» Программы изложить в следующей редакции:

«Объем и источники финансирования Подпрограммы 1»	Финансирование Подпрограммы осуществляется за счет бюджета Ангарского городского округа. Общий объем финансирования Подпрограммы 1 составляет 10 466,2 тыс. руб., в том числе по годам: 2017 год – 2 381,3 тыс. руб.; 2018 год – 2 502,7 тыс. руб.; 2019 год – 2 761,7 тыс. руб.; 2020 год – 2 820,5 тыс. руб.»
---	---

1.3. Строку «Объем и источники финансирования Подпрограммы 2» подраздела 9.1 «Паспорт Подпрограммы 2» раздела 9 «Подпрограмма «Поддержка общественных инициатив» на 2017-2020 годы» Программы изложить в следующей редакции:

«Объем и источники финансирования Подпрограммы 2»	Финансирование Подпрограммы 2 осуществляется за счет бюджета Ангарского городского округа. Общий объем финансирования Подпрограммы 2 составляет 40 616,3 тыс. руб., в том числе по годам: 2017 год – 10 175,7 тыс. руб.; 2018 год – 10 125,0 тыс. руб.; 2019 год – 10 187,2 тыс. руб.; 2020 год – 10 128,4 тыс. руб.»
---	---

1.4. Приложение № 2 «Объем и источники финансирования программы» к Программе изложить в новой редакции (Приложение № 1 к настоящему постановлению).

2. Настоящее постановление опубликовать в газете «Ангарские ведомости» и разместить на официальном сайте Ангарского городского округа в информационно-телекоммуникационной сети «Интернет».

3. Контроль исполнения настоящего постановления возложить на руководителя аппарата администрации Ангарского городского округа.

Мэр Ангарского городского округа

С.А. Петров

Приложение № 1  
к постановлению администрации  
Ангарского городского округа  
от 07.11.2018 № 1221-па

«Приложение № 2  
к Программе»

**ОБЪЕМ И ИСТОЧНИКИ ФИНАНСИРОВАНИЯ ПРОГРАММЫ**

№ п/п	Источник финансирования Программы	Наименование ответственного исполнителя, соисполнителя, участника	Объем финансирования Программы, тыс. руб.			
			за весь период реализации	в том числе по годам		
			2017 год	2018 год	2019 год	2020 год

1	2	3	4	5	6	7	8
1.	Программа «Социальное партнерство» на 2017-2020 годы						
	Всего, в том числе:	Отдел, МКУ АГО «ЦПОИ»	51 082,5	12 557,0	12 627,7	12 948,9	12 948,9
		Бюджет АГО	51 082,5	12 557,0	12 627,7	12 948,9	12 948,9
2.	Подпрограмма 1 «Поддержка социально ориентированных некоммерческих организаций АГО» на 2017-2020 годы						
	Всего, в том числе:	Отдел, МКУ АГО «ЦПОИ»	10 466,2	2 381,3	2 502,7	2 761,7	2 820,5
		Бюджет АГО	10 466,2	2 381,3	2 502,7	2 761,7	2 820,5
2.1.	Основное мероприятие 1 «Обеспечение информационной и консультационной поддержки представителей социально ориентированных НКО и добровольческих объединений в АГО»						
	Всего, в том числе:	Отдел, МКУ АГО «ЦПОИ»	500,0	0,0	0,0	250,0	250,0
		Бюджет АГО	500,0	0,0	0,0	250,0	250,0
2.2.	Основное мероприятие 2 «Предоставление поддержки социально ориентированным НКО АГО»						
	Всего, в том числе:	Отдел, МКУ АГО «ЦПОИ»	9 966,2	2 381,3	2 502,7	2 511,7	2 570,5
		Бюджет АГО	9 966,2	2 381,3	2 502,7	2 511,7	2 570,5

1	2	3	4	5	6	7	8
3.	Подпрограмма 2 «Поддержка общественных инициатив» на 2017-2020 годы						
	Всего, в том числе:	МКУ АГО «ЦПОИ», Отдел	40 616,3	10 175,7	10 125,0	10 187,2	10 128,4
		Бюджет АГО	40 616,3	10 175,7	10 125,0	10 187,2	10 128,4
3.1.	Основное мероприятие 1 «Создание условий для развития общественных инициатив»						
	Всего, в том числе:	МКУ АГО «ЦПОИ», Отдел	4 480,3	1 437,7	904,2	1 078,0	1 060,4
		Бюджет АГО	4 480,3	1 437,7	904,2	1 078,0	1 060,4
3.2.	Основное мероприятие 2 «Обеспечение деятельности МКУ АГО «ЦПОИ»						
	Всего, в том числе:	МКУ АГО «ЦПОИ»	36 136,0	8 738,0	9 220,8	9 109,2	9 068,0
		Бюджет АГО	36 136,0	8 738,0	9 220,8	9 109,2	9 068,0

Мэр Ангарского городского округа

С.А. Петров

**Российская Федерация  
Иркутская область  
АДМИНИСТРАЦИЯ  
Ангарского городского округа**

**ПОСТАНОВЛЕНИЕ**

07.11.2018

№ 1222-па

**О внесении изменений в муниципальную программу Ангарского городского округа «Молодежная политика» на 2017-2020 годы, утвержденную постановлением администрации Ангарского городского округа от 07.11.2016 № 2427-па**

Руководствуясь Бюджетным кодексом Российской Федерации, Федеральными законами от 06.10.2003 № 131-ФЗ «Об общих принципах организации местного самоуправления в Российской Федерации», Уставом Ангарского городского округа, Порядком принятия решений о разработке муниципальных программ Ангарского городского округа и их формирования и реализации, утвержденным постановлением администрации Ангарского городского округа от 05.08.2015 № 677-па (в редакции постановлений администрации Ангарского городского округа от 11.11.2015 № 1568-па, от 22.07.2016 № 1757-па, от 02.11.2016 № 2404-па, от 22.06.2017 № 1162-па, от 24.08.2017 № 1411-па, от 14.07.2018 № 777-па), администрация Ангарского городского округа

**ПОСТАНОВЛЯЕТ:**

1. Внести в муниципальную программу Ангарского городского округа «Молодежная политика» на 2017-2020 годы, утвержденную постановлением администрации Ангарского городского округа от 07.11.2016 № 2427-па (в редакции постановлений администрации Ангарского городского округа от 01.02.2017 № 128-па, от 24.05.2017 № 928-па, от 24.08.2017 № 1409-па, от 14.11.2017 № 1796-па, от 28.12.2017 № 2032-па, от 31.01.2018 № 206-па, от 17.04.2018 № 492-па) (далее – Программа), следующие изменения:

1.1. Строку таблицы «Объемы и источники финансирования Программы» паспорта Программы изложить в следующей редакции:

«Объемы и источники финансирования Программы»	Общий объем финансирования 136 521,0 тысяч рублей, в том числе за счет средств областного бюджета 100,0 тысяч рублей, за счет безвозмездных поступлений от физических и юридических лиц 1 800,0 тысяч рублей, за счет средств бюджета АГО 134 621,0 тысяч рублей, в том числе по годам: 2017 год – 33 012,7 тысяч рублей; 2018 год – 34 262,3 тысяч рублей; 2019 год – 34 623,0 тысяч рублей; 2020 год – 34 623,0 тысяч рублей. В том числе по подпрограммам: 1) «Развитие инфраструктуры отрасли «Молодежная политика» на 2017-2020 годы – 122 739,4 тысяч рублей; 2) «Вовлечение молодежи в позитивные социальные практики» на 2017-2020 годы – 3 310,1 тысяч рублей; 3) «Гражданско-патриотическое воспитание молодежи» на 2017-2020 годы – 2 361,2 тысяч рублей; 4) «Профилактика социально-негативных явлений и экстремизма в детской и молодежной среде» на 2017-2020 годы – 1 895,8 тысяч рублей; 5) «Интеграция в жизнь общества детей и молодежи, оказавшихся в трудной жизненной ситуации» на 2017-2020 годы – 3 133,0 тысяч рублей; 6) «Обеспечение реализации муниципальной программы» на 2017 год – 3 081,5 тысяч рублей.»
---	--

1.2. Таблицу 2 раздела 4 «Прогноз сводных показателей муниципальных заданий на оказание муниципальных услуг (выполнения работ) муниципальными учреждениями Ангарского городского округа» Программы изложить в следующей редакции:

«Таблица 2

№ п/п	Наименование муниципальной услуги (работы)	Единицы измерения объема муниципальной услуги (работы)	Объемы оказания (выполнения) муниципальных услуг (работ) в натуральных показателях				Финансовое обеспечение оказания (выполнения) муниципальных услуг (работ) тыс. руб.				
			2017	2018	2019	2020	2017	2018	2019	2020	
1.	Подпрограмма 1 «Развитие инфраструктуры отрасли «Молодежная политика» на 2017-2020 годы										
1.1.	Реализация дополнительных общеразвивающих программ	чел.	1 572	1 800	1 800	1 800	24 240,6	31 360,0	32 520,7	32 520,7	

1.3. Раздел 5 «Объем и источники финансирования Программы» Программы изложить в следующей редакции:

## «5. ОБЪЕМ И ИСТОЧНИКИ ФИНАНСИРОВАНИЯ ПРОГРАММЫ

Финансирование Программы осуществляется за счет средств областного бюджета, за счет безвозмездных поступлений от физических и юридических лиц и средств бюджета АГО.

Общий объем финансирования 136 521,0 тысяч рублей, в том числе за счет средств областного бюджета 100,0 тысяч рублей, за счет безвозмездных поступлений от физических и юридических лиц 1 800,0 тысяч рублей, за счет средств бюджета АГО 134 621,01 тысяч рублей, в том числе по годам:

2017 год – 33 012,7 тысяч рублей;  
2018 год – 34 262,3 тысяч рублей;  
2019 год – 34 623,0 тысяч рублей;  
2020 год – 34 623,0 тысяч рублей.

В том числе по подпрограммам:

1) «Развитие инфраструктуры отрасли «Молодежная политика» на 2017-2020 годы – 122 739,4 тысяч рублей;

2) «Вовлечение молодежи в позитивные социальные практики» на 2017-2020 годы – 3 310,1 тысяч рублей;

3) «Гражданско-патриотическое воспитание молодежи» на 2017-2020 годы – 2 361,2 тысяч рублей;

4) «Профилактика социально-негативных явлений, экстремизма в детской и молодежной среде» на 2017-2020 годы – 1 895,8 тысяч рублей;

5) «Интеграция в жизнь общества детей и молодежи, оказавшихся в трудной жизненной ситуации» на 2017-2020 годы – 3 133,0 тысяч рублей;

6) «Обеспечение реализации муниципальной программы» на 2017 год – 3 081,5 тысяч рублей.

Объемы и источники финансирования Программы приведены в приложении № 2 к Программе.». 1.4. Строку таблицы «Объем и источники финансирования Подпрограммы» подраздела 8.1 «Паспорт Подпрограммы 1» раздела 8 «Подпрограмма «Развитие инфраструктуры отрасли «Молодежная политика» на 2017-2020 годы» изложить в следующей редакции:

«Объем и источники финансирования Подпрограммы 1»	Общий объем финансирования Подпрограммы 122 739,4 тысяч рублей за счет средств бюджета АГО, в том числе по годам: 2017 – 26 338,0 тысяч рублей; 2018 – 31 360,0 тысяч рублей; 2019 – 32 520,7 тысяч рублей; 2020 – 32 520,7 тысяч рублей.»
---	--

1.5. Приложение № 2 к Программе «Объем и источники финансирования муниципальной программы» изложить в новой редакции (Приложение № 1 к настоящему постановлению).

2. Настоящее постановление опубликовать в газете «Ангарские ведомости» и разместить на официальном сайте Ангарского городского округа в информационно-телекоммуникационной сети «Интернет».

3. Контроль исполнения настоящего постановления возложить на заместителя мэра Ангарского городского округа Сасину М.С.

Мэр Ангарского городского округа

С.А. Петров

Приложение № 1  
к постановлению администрации  
Ангарского городского округа  
от 07.11.2018 № 1222-па

«Приложение № 2  
к Программе

## ОБЪЕМ И ИСТОЧНИКИ ФИНАНСИРОВАНИЯ ПРОГРАММЫ

№ п/п	Источник финансирования Программы	Наименование ответственного исполнителя, соисполнителя, участников	Объем финансирования Программы, тыс. руб.			
			за весь период реализации	в том числе по годам		
			2017 год	2018 год	2019 год	2020 год

1.	2.	3.	4.	5.	6.	7.	8.
1.	Муниципальная программа «Молодежная политика» на 2017-2020 годы						
	Всего, в том числе:	УМПФКиС, УКиМП, МАУ ДО «ДЮЦ «Перспектива»	136 521,0	33 012,7	34 262,3	34 623,0	34 623,0
	бюджет Иркутской области	УКиМП	100,0	100,0	0,0	0,0	0,0
	безвозмездное поступление от физических и юридических лиц	УКиМП, МАУ ДО «ДЮЦ «Перспектива»	1 800,0	1 000,0	800,0	0,0	0,0
	бюджет АГО	УМПФКиС, УКиМП, МАУ ДО «ДЮЦ «Перспектива»	134 621,0	31 912,7	33 462,3	34 623,0	34 623,0
2.	Подпрограмма 1 «Развитие инфраструктуры отрасли «Молодежная политика» на 2017-2020 годы						
	Всего, в том числе:	УМПФКиС, УКиМП, МАУ ДО «ДЮЦ «Перспектива»	122 739,4	26 338,0	31 360,0	32 520,7	32 520,7
	бюджет АГО	УМПФКиС, УКиМП, МАУ ДО «ДЮЦ «Перспектива»	122 739,4	26 338,0	31 360,0	32 520,7	32 520,7
2.1.	Основное мероприятие 1.1: «Организация и проведение культурно-досуговой и социально-воспитательной работы с детьми и молодежью в клубах по месту жительства, молодежных центрах»	УМПФКиС, УКиМП, МАУ ДО «ДЮЦ «Перспектива»	120 642,0	24 240,6	31 360,0	32 520,7	32 520,7
2.2.	Основное мероприятие 1.2: «Укрепление материально-технической базы, капитальный ремонт клубов по месту жительства»	УМПФКиС, УКиМП, МАУ ДО «ДЮЦ «Перспектива»	2 097,4	2 097,4	0,0	0,0	0,0

1.	2.	3.	4.	5.	6.	7.	8.
3.	Подпрограмма 2 «Вовлечение молодежи в позитивные социальные практики» на 2017-2020 годы						
	Всего, в том числе:	УМПФКиС, УКиМП, МАУ ДО «ДЮЦ «Перспектива»	3 310,1	962,6	782,5	782,5	782,5
	бюджет АГО	УМПФКиС, УКиМП, МАУ ДО «ДЮЦ «Перспектива»	3 310,1	962,6	782,5	782,5	782,5
3.1.	Основное мероприятие 2.1: «Проведение мероприятий, направленных на позитивные возможности социализации и самореализации молодежи АГО»	УМПФКиС, УКиМП, МАУ ДО «ДЮЦ «Перспектива»	3 310,1	962,6	782,5	782,5	782,5
3.2.	Основное мероприятие 2.2: «Поддержка молодежных инициатив на конкурсной основе»	УМПФКиС, УКиМП, МАУ ДО «ДЮЦ «Перспектива»	0,0	0,0	0,0	0,0	0,0
3.3.	Основное мероприятие 2.3: «Проведение конкурса на соискание именной стипендии мэра АГО активной и талантливой молодежи»	УМПФКиС, УКиМП, МАУ ДО «ДЮЦ «Перспектива»	0,0	0,0	0,0	0,0	0,0
3.4.	Основное мероприятие 2.4: «Предоставление мер социальной поддержки молодежи АГО»	УМПФКиС, УКиМП, МАУ ДО «ДЮЦ «Перспектива»	0,0	0,0	0,0	0,0	0,0
4.	Подпрограмма 3 «Гражданско-патриотическое воспитание молодежи» на 2017-2020 годы						
	Всего, в том числе:	УМПФКиС, УКиМП, МАУ ДО «ДЮЦ «Перспектива»	2 361,2	659,0	567,4	567,4	567,4
	бюджет Иркутской области	УМПФКиС, УКиМП	100,0	100,0	0,0	0,0	0,0
	бюджет АГО	УМПФКиС, УКиМП, МАУ ДО «ДЮЦ «Перспектива»	2 261,2	559,0	567,4	567,4	567,4
4.1.	Основное мероприятие 3.1: «Организация и проведение мероприятий гражданско-патриотической направленности для молодежи АГО»	УМПФКиС, УКиМП, МАУ ДО «ДЮЦ «Перспектива»	2 361,2	659,0	567,4	567,4	567,4
5.	Подпрограмма 4 «Профилактика социально-негативных явлений и экстремизма в детской и молодежной среде» на 2017-2020 годы						
	Всего, в том числе:	УМПФКиС, УКиМП	1 895,8	538,6	452,4	452,4	452,4
	бюджет АГО	УМПФКиС, УКиМП	1 895,8	538,6	452,4	452,4	452,4
5.1.	Основное мероприятие 4.1: «Информационно-пропагандистская работа по профилактике наркомании и иных социально-негативных явлений среди детей и молодежи АГО»	УМПФКиС, УКиМП	1 741,4	500,0	413,8	413,8	413,8
5.2.	Основное мероприятие 4.2: «Проведение мероприятий для детей и молодежи АГО по профилактике экстремизма»	УМПФКиС, УКиМП	154,4	38,6	38,6	38,6	38,6
6.	Подпрограмма 5 «Интеграция в жизнь общества детей и молодежи, оказавшихся в трудной жизненной ситуации» на 2017-2020 годы						
	Всего, в том числе:	УМПФКиС, УКиМП, МАУ ДО ДЮЦ «Перспектива»	3 133,0	1 433,0	1 100,0	300,0	300,0
	безвозмездное поступление от физических и юридических лиц	УМПФКиС, УКиМП, МАУ ДО ДЮЦ «Перспектива»	1 800,0	1 000,0	800,0	0,0	0,0
	бюджет АГО	УМПФКиС, УКиМП, МАУ ДО ДЮЦ «Перспектива»	1 333,0	433,0	300,0	300,0	300,0
6.1.	Основное мероприятие 5.1: «Создание базы данных детей и молодежи АГО, оказавшихся в трудной жизненной ситуации»	УМПФКиС, УКиМП, МАУ ДО «ДЮЦ «Перспектива»	0,0	0,0	0,0	0,0	0,0

## ОФИЦИАЛЬНЫЕ НОВОСТИ АГО

1.	2	3	4	5	6	7	8
6.2.	Основное мероприятие 5.2: «Изготовление носителей социальной рекламы»	УМПФКиС, УКиМП, МАУ ДО «ДЮЦ «Перспектива»	0,0	0,0	0,0	0,0	0,0
6.3.	Основное мероприятие 5.3: «Проведение мероприятий для детей и молодежи АГО, оказавшихся в трудной жизненной ситуации»	УМПФКиС, УКиМП, МАУ ДО «ДЮЦ «Перспектива»	1 333,0	433,0	300,0	300,0	300,0
6.4.	Основное мероприятие 5.4: «Предоставление субсидий из бюджета АГО на возмещение затрат, связанных с организацией и проведением мероприятий для детей и молодежи АГО, оказавшихся в трудной жизненной ситуации (на конкурсной основе)»	УМПФКиС, УКиМП, МАУ ДО «ДЮЦ «Перспектива»	0,0	0,0	0,0	0,0	0,0
6.5.	Основное мероприятие 5.5: «Организация деятельности консультационных пунктов»	УМПФКиС, УКиМП, МАУ ДО «ДЮЦ «Перспектива»	0,0	0,0	0,0	0,0	0,0
6.6.	Основное мероприятие 5.6: «Поддержка детей и молодежи, оказавшихся в трудной жизненной ситуации»	УМПФКиС, УКиМП, МАУ ДО «ДЮЦ «Перспектива»	1 800,0	1 000,0	800,0	0,0	0,0
7.	Подпрограмма 6 «Обеспечение реализации муниципальной программы» на 2017 год»						
	Всего, в том числе:	УМПФКиС	3 081,5	3 081,5	0,0	0,0	0,0
	бюджет АГО	УМПФКиС	3 081,5	3 081,5	0,0	0,0	0,0
7.1.	Основное мероприятие 6.1: «Обеспечение деятельности УМПФКиС»	УМПФКиС	3 081,5	3 081,5	0,0	0,0	0,0

Ангарск, микрорайон Старица.  
Площадь – 1161 кв.м.  
Вид разрешенного использования – для индивидуального жилищного строительства.  
Вид права – аренда 20 (двадцать) лет.  
Заявления от граждан о намерении участвовать в аукционе на право заключения договора аренды земельного участка в соответствии с требованиями, установленными статьей 39.18 Земельного кодекса Российской Федерации принимаются в течение 30 дней со дня опубликования данного сообщения в Комитете по управлению муниципальным имуществом администрации Ангарского городского округа по адресу: Иркутская область, город Ангарск, квартал 59, дом 4, помещение 1, телефон для справок: 50-41-19.

В целях ознакомления со схемой расположения земельного участка на кадастровом плане территории рекомендую обращаться по адресу: Иркутская область, город Ангарск, квартал 59, дом 4, помещение 1 в рабочие дни: понедельник и среда с 10:00 до 17:00; пятница с 8:30 до 13:00; обед с 13:00 до 14:00».

Председатель Комитета

К.С. Бондарчук

«В соответствии с действующим земельным законодательством администрация Ангарского городского округа информирует о наличии земельного участка, который может быть предоставлен в аренду для индивидуального жилищного строительства.

Сведения о земельном участке:  
Категория земель – земли населенных пунктов.  
Местоположение – Российская Федерация, Иркутская область, Ангарский городской округ, город Ангарск, микрорайон Старица.

Площадь – 1165 кв.м.  
Вид разрешенного использования – для индивидуального жилищного строительства.  
Вид права – аренда 20 (двадцать) лет.

Заявления от граждан о намерении участвовать в аукционе на право заключения договора аренды земельного участка в соответствии с требованиями, установленными статьей 39.18 Земельного кодекса Российской Федерации принимаются в течение 30 дней со дня опубликования данного сообщения в Комитете по управлению муниципальным имуществом администрации Ангарского городского округа по адресу: Иркутская область, город Ангарск, квартал 59, дом 4, помещение 1, телефон для справок: 50-41-19.

В целях ознакомления со схемой расположения земельного участка на кадастровом плане территории рекомендую обращаться по адресу: Иркутская область, город Ангарск, квартал 59, дом 4, помещение 1 в рабочие дни: понедельник и среда с 10:00 до 17:00; пятница с 8:30 до 13:00; обед с 13:00 до 14:00».

Председатель Комитета

К.С. Бондарчук

**Российская Федерация  
Иркутская область  
Ангарский городской округ  
М Э Р**

**ПОСТАНОВЛЕНИЕ**

07.11.2018

№ 31

Мэр Ангарского городского округа

С.А. Петров

**Российская Федерация  
Иркутская область  
АДМИНИСТРАЦИЯ  
Ангарского городского округа**

**ПОСТАНОВЛЕНИЕ**

07.11.2018

№ 1232-па

**О внесении изменений в постановление администрации Ангарского городского округа от 08.12.2017 № 1905-па «О переводе нежилого здания (кадастровый номер 38:26:040105:8996) в многоквартирный жилой дом с целью проживания граждан по адресу: Иркутская область, город Ангарск, квартал 86, дом 14а»**

В соответствии с Жилищным кодексом Российской Федерации, руководствуясь Федеральным законом от 06.10.2003 №131-ФЗ «Об общих принципах организации местного самоуправления в Российской Федерации», Уставом Ангарского городского округа, административным регламентом предоставления муниципальной услуги «Перевод жилого помещения в нежилое помещение или нежилого помещения в жилое помещение», утвержденным постановлением администрации Ангарского городского округа от 24.06.2016 № 1535-па (в редакции постановлений администрации Ангарского городского округа от 28.03.2017 № 469-па, от 24.04.2018 № 561-па), по представлению прокурора города Ангарска от 07.10.2018 № 07-28-2018 администрация Ангарского городского округа

**ПОСТАНОВЛЯЕТ:**

1. Внести в постановление администрации Ангарского городского округа от 08.12.2017 № 1905-па «О переводе нежилого здания (кадастровый номер 38:26:040105:8996) в многоквартирный жилой дом с целью проживания граждан по адресу: Иркутская область, город Ангарск, квартал 86, дом 14а» (далее - постановление) следующие изменения:

1.1. Заголовок постановления изложить в следующей редакции: «О переводе жилых помещений в нежилом здании (кадастровый номер 38:26:040105:8996) по адресу: Иркутская область, город Ангарск, квартал 86, дом 14а в жилые помещения».

1.2. Пункт 1 постановления изложить в следующей редакции:

«1. Перевести жилые помещения (поз. с 1 по 80а согласно поэтажному плану 1,2,3,4 этажей технического паспорта, инвентарный номер 1093 1322, выданного ФГУП «Ростехинвентаризация-Федеральное БТИ») в нежилом здании (кадастровый номер 38:26:040105:8996), расположенном по адресу: Иркутская область, город Ангарск, квартал 86, дом 14а, в жилые помещения - 32 квартиры, в соответствии с проектом (ООО «АнгарскПроект», шифр 0317-АР, 2017г.).».

2. Настоящее постановление опубликовать в газете «Ангарские ведомости».

Мэр Ангарского городского округа

С.А. Петров

«В соответствии с действующим земельным законодательством администрация Ангарского городского округа информирует о наличии земельного участка, который может быть предоставлен в аренду для индивидуального жилищного строительства.

Сведения о земельном участке:  
Категория земель – земли населенных пунктов.  
Местоположение – Российская Федерация, Иркутская область, Ангарский городской округ, город

**О проведении публичных слушаний по проекту планировки с проектом межевания территории для размещения объекта транспортной инфраструктуры местного значения «Строительство улично-дорожной сети в 256 квартале г. Ангарска, по адресу: Иркутская область, Ангарский городской округ, 256 квартал»**

В целях создания условий для устойчивого развития территории Ангарского городского округа, сохранения окружающей среды и объектов культурного наследия, создания условий для планировки территорий муниципального образования, обеспечения прав и законных интересов физических и юридических лиц, в том числе правообладателей земельных участков и объектов капитального строительства, создания условий для привлечения инвестиций, руководствуясь Градостроительным кодексом Российской Федерации, Федеральным законом от 06.10.2003 № 131-ФЗ «Об общих принципах организации местного самоуправления в Российской Федерации», Уставом Ангарского городского округа, постановлением администрации Ангарского городского округа от 20.04.2018 № 530-па «О подготовке проекта планировки с проектом межевания территории для размещения объекта транспортной инфраструктуры местного значения «Строительство улично-дорожной сети в 256 квартале г. Ангарска, по адресу: Иркутская область, Ангарский городской округ, 256 квартал», решением Думы Ангарского городского округа от 27.06.2018 № 405-52/01рД «Об утверждении Положения об организации и проведении публичных слушаний в области градостроительной деятельности в Ангарском городском округе и отмене решения Думы Ангарского городского округа от 30.09.2015 № 88-07/01рД», рассмотрев заявление Муниципального казенного учреждения «Служба муниципального хозяйства»,

**ПОСТАНОВЛЯЮ:**

1. Провести публичные слушания по проекту планировки с проектом межевания территории для размещения объекта транспортной инфраструктуры местного значения «Строительство улично-дорожной сети в 256 квартале г. Ангарска, по адресу: Иркутская область, Ангарский городской округ, 256 квартал» (далее – публичные слушания).

2. Организатором публичных слушаний является Управление архитектуры и градостроительства администрации Ангарского городского округа.

3. Заявителем является Муниципальное казенное учреждение «Служба муниципального хозяйства».

4. Сроки проведения публичных слушаний с 12.11.2018 по 13.12.2018.

5. Открытие и работа экспозиции с 12.11.2018 по 13.12.2018 в здании по адресу: Российская Федерация, Иркутская область, город Ангарск, квартал 59, дом 4 и в здании Управления архитектуры и градостроительства администрации Ангарского городского округа по адресу: Иркутская область, город Ангарск, ул. Ворошилова, 15.

6. Собрание участников публичных слушаний для жителей города Ангарска Ангарского городского округа состоится 22.11.2018 в 16.00 часов местного времени по адресу: Российская Федерация, Иркутская область, город Ангарск, квартал 59, дом 4, кабинет 401 (конференц-зал).

7. Участники публичных слушаний в целях идентификации представляют сведения о себе:

а) физические лица - фамилию, имя, отчество (при наличии), дату рождения, адрес места жительства (регистрации) с приложением документа удостоверяющего личность или его копии;

б) юридические лица - наименование юридического лица, основной государственный регистрационный номер, место нахождения и адрес юридического лица с приложением документов, подтверждающих такие сведения, документ, подтверждающий полномочия представителя юридического лица и документ, удостоверяющий его личность или его копия;

в) участники публичных слушаний, являющиеся правообладателями соответствующих земельных участков и (или) расположенных на них объектов капитального строительства и (или) помещений, являющихся частью указанных объектов капитального строительства, также представляют сведения соответственно о таких земельных участках, объектах капитального строительства, помещениях, являющихся частью указанных объектов капитального строительства, из Единого государственного

реестра недвижимости и иные документы, устанавливающие или удостоверяющие их права на такие земельные участки, объекты капитального строительства, помещения, являющиеся частью указанных объектов капитального строительства.

8. Замечания и предложения направляются с 12.11.2018 по 29.11.2018:

- а) в письменной или устной форме в ходе проведения собрания участников публичных слушаний;
- б) в письменной форме по адресу: Иркутская область, город Ангарск, ул. Ворошилова, 15;
- в) посредством записи в книге (журнале) учета посетителей экспозиции проекта.

9. Настоящее постановление опубликовать в газете «Ангарские ведомости».

Мэр

С.А. Петров

## ОПОВЕЩЕНИЕ О НАЧАЛЕ ПУБЛИЧНЫХ СЛУШАНИЙ

В соответствии с Градостроительным кодексом Российской Федерации, Уставом Ангарского городского округа, на основании постановления мэра (администрации) Ангарского городского округа от 08.11.2018 № 31 «О проведении публичных слушаний по проекту планировки с проектом межевания территории для размещения объекта транспортной инфраструктуры местного значения «Строительство улично-дорожной сети в 256 квартале г. Ангарска, по адресу: Иркутская область, Ангарский городской округ, 256 квартал».

Управление архитектуры и градостроительства администрации Ангарского городского округа (наименование органа, уполномоченного на организацию и проведение публичных слушаний)

оповещает о начале публичных слушаний по проекту планировки с проектом межевания территории для размещения объекта транспортной инфраструктуры местного значения «Строительство улично-дорожной сети в 256 квартале г. Ангарска, по адресу: Иркутская область, Ангарский городской округ, 256 квартал».

(наименование проекта)

Проект, подлежащий рассмотрению на публичных слушаниях, и информационные материалы к проекту размещены на официальном сайте Ангарского городского округа в информационно-телекоммуникационной сети «Интернет».

Перечень информационных материалов к проекту, подлежащему рассмотрению на публичных слушаниях: Проект планировки территории. Графическая часть. Положение о размещении линейных объектов. Проект межевания территории. Основная часть. Текстовая и Графическая часть.

Организатором публичных слушаний является Управление архитектуры и градостроительства администрации Ангарского городского округа.

Срок проведения публичных слушаний: с 12.11.2018 по 13.12.2018.

Дата открытия экспозиции: 12.11.2018.

Экспозиция проводится по адресу: Российская Федерация, Иркутская область, город Ангарск, квартал 59, дом 4 и в здании Управления архитектуры и градостроительства администрации Ангарского городского округа по адресу: Иркутская область, город Ангарск, ул. Ворошилова, 15.

Срок проведения экспозиции: с 12.11.2018 по 13.12.2018.

Время работы экспозиции: в здании по адресу: Российская Федерация, Иркутская область, город Ангарск, квартал 59, дом 4 – с понедельника по пятницу с 08:18 по 18:00 и в здании Управления архитектуры и градостроительства администрации Ангарского городского округа по адресу: Иркутская область, город Ангарск, ул. Ворошилова, 15 – понедельник, среда с 8:18 по 17:30, пятница с 8:18 по 16:30, обед с 13:00 по 14:00.

(дни и часы, в которые возможно посещение экспозиции)

Дата и время проведения собрания участников публичных слушаний: для жителей города Ангарска Ангарского городского округа состоится 22.11.2018 в 16.00 часов местного времени.

Место проведения собрания участников публичных слушаний: в здании по адресу: Российская Федерация, Иркутская область, город Ангарск, квартал 59, дом 4, кабинет 401 (конференц-зал).

Участники публичных слушаний, прошедшие идентификацию, имеют право вносить предложения и замечания:

- в письменной или устной форме в ходе проведения собрания участников публичных слушаний;
- в письменной форме в адрес организатора публичных слушаний;
- посредством записи в книге (журнале) учета посетителей экспозиции проекта, подлежащего рассмотрению на публичных слушаниях.

Срок приема предложений и замечаний участников публичных слушаний до 30.11.2018.

Участники публичных слушаний в целях идентификации представляют сведения о себе (фамилию, имя, отчество (при наличии), дату рождения, адрес места жительства (регистрации) – для физических лиц; наименование юридического лица, основной государственный регистрационный номер, место нахождения и адрес юридического лица, документ, подтверждающий полномочия представителя юридического лица и документ, удостоверяющий его личность – для юридических лиц) с приложением документов, подтверждающих такие сведения. Участники публичных слушаний, являющиеся правообладателями соответствующих земельных участков и (или) расположенных на них объектов капитального строительства, также представляют сведения соответственно о таких земельных участках, объектах капитального строительства, помещениях, являющихся частью указанных объектов капитального строительства, из Единого государственного реестра недвижимости и иные документы, устанавливающие или удостоверяющие их права на такие земельные участки, объекты капитального строительства, помещения, являющиеся частью указанных объектов капитального строительства.

Обработка персональных данных участников публичных слушаний осуществляется с учетом требований, установленных Федеральным законом от 27 июля 2006 года № 152-ФЗ «О персональных данных».

Предложения и замечания, внесенные в соответствии с частью 10 статьи 5.1 Градостроительного кодекса Российской Федерации, не рассматриваются в случае выявления факта представления участником публичных слушаний недостоверных сведений.

Организатором публичных слушаний обеспечивается равный доступ к проекту, подлежащему рассмотрению на публичных слушаниях, всех участников публичных слушаний.

Контактный телефон организатора публичных слушаний: 8 (3955) 52-23-49.

Электронный адрес организатора публичных слушаний: [uaig@mail.angarsk-adm.ru](mailto:uaig@mail.angarsk-adm.ru).

Почтовый адрес организатора публичных слушаний: 665830, г. Ангарск, ул. Ворошилова, 15, а/я 4388.

Подпись руководителя органа, уполномоченного на организацию и проведение публичных слушаний

Е.Н. Кульчикова – начальник Управления – главный архитектор Ангарского городского округа

**ПРОЕКТ ПЛАНИРОВКИ С ПРОЕКТОМ МЕЖЕВАНИЯ ТЕРРИТОРИИ  
ДЛЯ РАЗМЕЩЕНИЯ ОБЪЕКТА ТРАНСПОРТНОЙ ИНФРАСТРУКТУРЫ  
МЕСТНОГО ЗНАЧЕНИЯ «СТРОИТЕЛЬСТВО УЛИЧНО-ДОРОЖНОЙ  
СЕТИ В 256 КВАРТАЛЕ Г. АНГАРСКА, ПО АДРЕСУ: ИРКУТСКАЯ ОБЛАСТЬ,  
АНГАРСКИЙ ГОРОДСКОЙ ОКРУГ, 256 КВАРТАЛ».**

**ПРОЕКТ ПЛАНИРОВКИ ТЕРРИТОРИИ.  
ПОЛОЖЕНИЕ О РАЗМЕЩЕНИИ ЛИНЕЙНЫХ ОБЪЕКТОВ.**

Проектная документация по объекту «Строительство улично-дорожных сетей в 256 и 259 кварталах

г. Ангарска, по адресу: Иркутская область, Ангарский городской округ, квартал 256, 259» разработана ООО «Автодорпроект».

Проект планировки территории для размещения линейного объекта «Строительство улично-дорожной сети в 256 квартале г. Ангарска» разработан на основании задания, выданного МКУ «Служба муниципального хозяйства» (Постановление Администрации Ангарского городского округа Иркутской области № 530-па от 20.04.2018г.).

Местоположение объекта: Иркутская обл., Ангарский городской округ, квартал 256.

Система координат МСК-38, зона 3.

Система высот – Балтийская.

Основная цель разработки проектной документации состоит в принятии оптимальных, обоснованных, экономически целесообразных и эффективных функционально-технологических, конструктивных и инженерно-технических решений при строительстве. Обеспечения защиты жизни и здоровья граждан, государственного или муниципального имущества, охраны окружающей среды, а также для предупреждения действий, вводящих в заблуждение пользователей автомобильной дороги.

В соответствии со статьями 41, 42 «Градостроительного кодекса Российской Федерации» от 29.12.2004 г. № 190-ФЗ подготовка документов по планировке территории осуществляется в целях устойчивого развития территорий, выделения элементов планировочной структуры (кварталов, микрорайонов, иных элементов), установления границ земельных участков. На которых расположены объекты капитального строительства, границ земельных участков, предназначенных для строительства и размещения линейных объектов, а так же для установления параметров планируемого развития элементов планировочной структуры, зон планируемого размещения объектов федерального значения, объектов регионального значения, объектов местного значения.

Согласно классификации, утвержденной постановлением Правительства РФ от 28.09.2009 № 767 «О классификации автомобильных дорог в Российской Федерации» проектируемый участок автомобильной дороги общего пользования местного значения относится к классу «обычная автомобильная дорога (не скоростная автомобильная дорога)».

Основные показатели транспортно - эксплуатационных характеристик и потребительских свойств:

**Категория дороги – Магистральные улицы районного значения (с автобусным движением);**

- Расчетная скорость движения – 50 км/час;
- Число полос движения – 2 шт.;
- Ширина полосы движения – 4,0 м;
- Разделительная полоса – отсутствует;
- Ширина пешеходной части тротуаров – не менее 3,00 м;
- Тип дорожной одежды - облегченный;
- Вид покрытия – асфальтобетон.

**Категория дороги – Магистральные улицы районного значения (без автобусного движения);**

- Расчетная скорость движения – 50 км/час;
- Число полос движения – 2 шт.;
- Ширина полосы движения – 3,5 м;
- Разделительная полоса – отсутствует;
- Ширина пешеходной части тротуаров – не менее 2,25 м;
- Тип дорожной одежды - облегченный;
- Вид покрытия – асфальтобетон.

**Категория дороги – Улицы местного значения;**

- Расчетная скорость движения – 40 км/час;
- Число полос движения – 2 шт.;
- Ширина полосы движения – 3,0 м;
- Разделительная полоса – отсутствует;
- Ширина пешеходной части тротуаров – не менее 1,5 м;
- Тип дорожной одежды - облегченный;
- Вид покрытия – асфальтобетон.

Зона планируемого размещения линейного объекта «Строительство улично-дорожной сети в 256 квартале г. Ангарска» расположена на территории 256 квартала Ангарского городского округа Иркутской области.

**Перечень координат характерных точек границ зон планируемого размещения линейных объектов.**

№ точки	X	Y	№ точки	X	Y	№ точки	X	Y
1	3306743.2000	408527.8600	43	3306231.8287	407972.9455	85	3306630.9756	407977.6380
2	3306670.9600	408596.2900	44	3306241.0838	408005.6624	86	3306595.2901	408011.9427
3	3306649.9100	408616.2400	45	3306252.6192	407994.5735	87	3306583.7550	408023.0319
4	3306586.9900	408675.8800	46	3306310.3868	408077.7537	88	3306483.6417	408257.9826
5	3306613.5800	408704.1800	47	3306321.9215	408066.6654	89	3306495.1765	408246.8942
6	3306619.0400	408699.4500	48	3306393.6526	407997.7092	90	3306509.0369	408261.3127
7	3306619.5300	408699.9600	49	3306408.0706	407983.8484	91	3306497.5020	408272.4010
8	3306635.5700	408684.7800	50	3306324.3506	407925.6175	92	3306566.9079	408177.9385
9	3306628.2700	408676.8100	51	3306303.5600	407903.9900	93	3306580.7682	408192.3569
10	3306638.7200	408667.5100	52	3306317.9787	407890.1295	94	3306581.3263	408164.0781
11	3306645.6900	408675.2000	53	3306338.7692	407911.7570	95	3306595.1866	408178.4966
12	3306680.3300	408642.3900	54	3306389.7088	407821.1742	96	3306653.0576	408095.1231
13	3306740.7700	408585.1600	55	3306401.2441	407810.0854	97	3306664.5923	408084.0344
14	3306758.3300	408568.5300	56	3306436.6662	407775.5071	98	3306678.4524	408098.4528
15	3306769.8100	408557.6600	57	3306457.6949	407797.3818	99	3306700.2776	408049.7299
16	3306804.4500	408524.8500	58	3306472.4461	407740.5793	100	3306714.1379	408064.1481
17	3306833.9000	408496.9700	59	3306493.7663	407762.7574	101	3306566.8042	408344.4928
18	3306890.2200	408443.6400	60	3306422.0350	407831.7128	102	3306578.3391	408333.4042
19	3307025.7800	408388.2100	61	3306410.5004	407842.8016	103	3306650.0705	408264.4490
20	3307089.2800	408362.2500	62	3306324.2469	408092.1717	104	3306650.0705	408264.4490
21	3307059.8500	408331.0700	63	3306335.7817	408081.0831	105	3306670.8611	408286.0763
22	3306995.9600	408357.1900	64	3306407.5132	408012.1276	106	3306685.2795	408272.2159
23	3306868.2600	408409.4100	65	3306421.9315	407998.2672	107	3306736.2197	408181.6330
24	3306666.9176	408109.5413	66	3306479.8018	407914.8932	108	3306747.7547	408170.5442
25	3306008.8060	408048.6259	67	3306493.6629	407929.3121	109	3306768.5452	408192.1723
26	3305981.5981	408019.8616	68	3306491.3367	407903.8048	110	3306757.0100	408203.2612
27	3306058.5168	408001.1591	69	3306505.1977	407918.2236	111	3306599.1300	408355.0324

## ОФИЦИАЛЬНЫЕ НОВОСТИ АГО

28	3306079.2606	407980.8978	70	3306563.0682	407834.8492	112	3306587.5944	408366.1211
29	3306151.1545	407912.1063	71	3306576.9288	407849.2676	113	3306656.8970	408438.2120
30	3306162.6892	407901.0178	72	3306658.8355	407909.2428	114	3306670.3479	408453.0240
31	3306219.1760	407794.5915	73	3306646.2309	407921.3595	115	3306668.4317	408427.1237
32	3306227.3847	407804.8127	74	3306610.1848	407956.0105	116	3306740.1630	408358.1678
33	3306377.6955	407657.1923	75	3306574.4996	407990.3149	117	3306754.0235	408372.5864
34	3306368.4384	407647.4270	76	3306562.9646	408001.4035	118	3306754.5815	408344.3075
35	3306390.1127	407626.5904	77	3306491.2337	408070.3590	119	3306768.4419	408358.7259
36	3306403.6737	407669.0387	78	3306512.0244	408091.9866	120	3306826.3126	408275.3521
37	3306367.6278	407703.6889	79	3306476.8154	408084.2193	121	3306837.8473	408264.2639
38	3306331.9429	407737.9940	80	3306497.6057	408105.8469	122	3306873.5331	408229.9589
39	3306320.4077	407749.0818	81	3306405.0840	408153.1748	123	3306887.3933	408244.3776
40	3306248.6763	407818.0370	82	3306393.5490	408164.2635	124	3306841.5257	408434.7517
41	3306234.2578	407831.8982	83	3306425.8745	408174.8029	125	3306827.0021	408448.5026
42	3306220.2938	407984.0342	84	3306414.3393	408185.8918			

Территория, в отношении которой подготовлен проект планировки, расположена в юго-западной части г. Ангарска, южнее ул. Декабристов, и включает в себя территорию 256 квартала. Место расположения объекта представляет собой частично застроенную территорию в черте города Ангарск, предназначенную под строительство улично-дорожной сети.

Относительные отметки на участке трассы колеблются от 429 м до 434 м.

Существующая улично-дорожная сеть не имеет твердого покрытия, остановок и тротуаров.

Необходимость строительства данной автодороги вызвана потребностью развития систем социального, транспортного обслуживания и инженерно-технического обеспечения, необходимых для развития территории транспортной и инженерной инфраструктуры города Ангарска, а также потребностью в устройстве асфальтобетонного покрытия дороги для обеспечения безопасного движения транспорта и пешеходов.

Проектом не предусмотреннос зданий и сооружений, переселения людей, перенос сетей инженерно-технического обеспечения.

Связь между жилыми районами и выход на магистральную улицу общегородского значения, ул. Декабристов, осуществляется по магистральной улице районного значения, которая является продолжением ул. Социалистической. Ширина полосы движения для движения автобусов составляет 4,0 м и имеет две полосы движения.

Так как общественный транспорт движется в двух направлениях, в проекте предусмотрено устройство остановочных пунктов. Для обеспечения безопасного движения транспорта и пешеходов запроектированы карманы для остановки общественного транспорта с павильонами ожидания.

Вдоль дороги с двух сторон запроектированы пешеходные тротуары на протяжении всего участка проектирования, ширина тротуаров 3,0 м. Вдоль тротуаров расположены озеленяемые газоны.

Магистральные улицы районного значения без автобусного движения имеют по две полосы движения по 3,5 м, ширину в красных линиях 20 м и осуществляют связь внутри жилых территорий с главной улицей.

Улицы местного значения имеют по две полосы движения по 3,0 м, ширину в красных линиях 16 м и осуществляют связь между основными жилыми улицами, а также связь жилых домов, расположенных в глубине жилых кварталов с магистральной улицей.

Для связи жилых кварталов с центром города по всем улицам предусмотрено устройство тротуаров: тротуары шириной 2,25 м для перемещения маломобильных групп населения. Вдоль тротуаров расположены озеленяемые газоны.

Полоса отвода для строительства улично-дорожной сети представляет собой территорию в границах красных линий, обозначающих в координатах границу между внешними элементами поперечного профиля улицы (тротуар, газон) и прилегающей территорией.

Полоса постоянного отвода включает в себя площади, необходимые для размещения земляного полотна основной дороги, тротуаров, опор уличного освещения и водоотводных сооружений.

Размещение бытового городка, растительного слоя и прочего грунта планируется в пределах полосы отвода.

Вдоль тротуаров с двух сторон, с учетом проекта планировки с проектом межевания территории, расположены озеленяемые газоны.

В составе земель, предоставленных для строительства улицы, земли особо охраняемых природных территорий отсутствуют.

Проектируемая улично-дорожная сеть в 256 квартале расположена в границах красных линий. Ширина полосы отвода магистральных улиц районного значения составляет 20 метров, улиц местного значения - 16 метров.

Размер земельного участка под дорогу определен границами отвода. Производство работ выполняется в границах отвода поэтому проектом не предусмотрены мероприятия по защите сохраняемых объектов капитального строительства (здание, строение, сооружение, объекты, строительство которых не завершено), существующих и строящихся на момент подготовки проекта планировки территории, а также объектов капитального строительства, планируемых к строительству в соответствии с ранее утвержденной документацией по планировке территории, от возможного негативного воздействия в связи с размещением линейных объектов.

Согласно письму службы по охране объектов культурного наследия Иркутской области от 29.06.2018 № 02-76-4207/18 на участке, предназначенном для выполнения работ по объекту «Строительство улично-дорожных сетей в 256 и 259 кварталах г. Ангарска, по адресу: Иркутская область, Ангарский городской округ, квартал 256, 259», отсутствуют объекты культурного наследия, включенные в Единый государственный реестр объектов культурного наследия народов Российской Федерации, выявленные объекты культурного наследия и объекты обладающие признаками культурного наследия.

В соответствии с законом РФ «Об охране окружающей среды» от 10.01.2002г. №7-ФЗ (ред. от 29.12.2017) размещение, проектирование, строительство, реконструкция, ввод в эксплуатацию, эксплуатация, консервация и ликвидация зданий, строений, сооружений и иных объектов, оказывающих прямое или косвенное негативное воздействие на окружающую среду, осуществляются в соответствии с требованиями в области охраны окружающей среды. При этом должны предусматриваться мероприятия по охране окружающей среды, восстановлению природной среды, рациональному использованию и воспроизводству природных ресурсов, обеспечению экологической безопасности.

В качестве природоохранных мероприятий на период строительства предусматриваются следующие основные решения и мероприятия, направленные на смягчение вредного воздействия на окружающую среду:

- недопущение длительной работы без нагрузки двигателей внутреннего сгорания;
- своевременное проведение планово-предупредительных ремонтов и технического обслуживания строительных машин и механизмов для снижения вредных выбросов от работающих двигателей;
- регулярное орошение поливовой машиной территории для снижения пылеобразования в жаркий и сухой период времени;
- запрещение сжигания горючих отходов строительных материалов и мусора на строительной площадке.

В качестве природоохранных мероприятий на эксплуатации предусматриваются следующие основные решения и мероприятия, направленные на смягчение вредного воздействия на окружающую среду:

- содержание дорожного полотна в надлежащем состоянии, своевременный ремонт автодороги.
- В целях охраны земельных ресурсов и почвенного покрова в процессе производства работ по строительству улично-дорожной сети необходимо предусмотреть следующие мероприятия:
- снятие почвенно-растительного грунта со складированием его на площадке под временный от-

вал для дальнейшего использования в озеленении;

- обеспечение исправности дорожно-строительной техники: все машины должны эксплуатироваться в строгом соответствии с техническими инструкциями и технологией работ, чтобы предотвратить возможность попадания горюче-смазочных материалов в грунт;
- на площадке строительства не предусматривается склад ГСМ, заправка самоходных машин и механизмов должна производиться на действующих АЗС, самоходных – на месте производства работ с помощью топливозаправщика, оборудованного поддоном, герметичная сливная муфта которого исключает возможность загрязнения почвы нефтепродуктами;

- оборудование стоянки отстоя строительной техники в нерабочее время специальной площадкой с твердым покрытием, позволяющим удалять протечки масел без загрязнения грунта. После окончания рабочей смены все строительные машины и механизмы перемещаются со строительной площадки в места постоянной их дислокации;

- во избежание захлывания территории строительства предусматривается своевременный вывоз строительного мусора и коммунального мусора по договору со специализированной организацией;
- работы должны производиться в пределах существующего земельного участка.

Согласно ГОСТ 17.4.3.02-85 (Охрана природы. Почвы. Требования к охране плодородного слоя почвы при производстве земляных работ) плодородный слой почвы при проведении земляных работ снимается и складывается во временный отвал для дальнейшего использования.

Участок проектирования расположен вне водоохраных зон и зон санитарной охраны источников водоснабжения.

В соответствии с «Земельным кодексом РФ» после окончания строительных работ будет произведена рекультивация, которая заключается в минимальном восстановлении нарушенных земель. Рекультивация ведется двумя этапами: техническим и биологическим.

Для предотвращения загрязнения подземных вод предусмотрены следующие мероприятия:

- обеспечение исправности дорожно-строительной техники: все машины должны эксплуатироваться в строгом соответствии с техническими инструкциями и технологией работ, чтобы предотвратить возможность попадания горюче-смазочных материалов в грунт;
- на площадке строительства не предусматривается склад ГСМ, заправка самоходных машин и механизмов должна производиться на действующих АЗС, самоходных – на месте производства работ с помощью топливозаправщика, оборудованного поддоном, герметичная сливная муфта которого исключает возможность загрязнения почвы нефтепродуктами;

- оборудование стоянки отстоя строительной техники в нерабочее время специальной площадкой с твердым покрытием, позволяющим удалять протечки масел без загрязнения грунта. После окончания рабочей смены все строительные машины и механизмы перемещаются со строительной площадки в места постоянной их дислокации;

- приготовление бетонов и растворов предусмотрено на стационарных БСУ, доставка их к месту укладки осуществляется автобетоносмесителями;
- во избежание захлывания территории строительства предусматривается своевременный вывоз строительного мусора и коммунального мусора по договору со специализированной организацией;

- в зоне строительства запрещается длительное складирование конструкций и материалов;
- использованная вода (стоки) для хозяйственно-бытовых нужд собирается в герметичные емкости и регулярно вывозится организацией имеющей лицензию на данный вид деятельности;

- разборка всех временных сооружений после окончания строительных работ.

Охрана подземных и поверхностных вод в период эксплуатации автомобильной дороги достигается:

- устройством водонепроницаемого асфальтобетонного покрытия;
- регулярной уборкой дорожного полотна;
- сбором и отведением поверхностного стока в ливневую канализацию.

Водоотвод по проектируемой дороге осуществляется по спланированным поверхностям проезжей части, тротуаров, газонов и откосов со сбором поверхностных вод в закрытую водоотводящую систему – ливневую канализацию.

С проезжей части поверхностные воды принимаются дождеприемными колодцами, которые подключаются к существующим смотровым колодцам и далее в существующую ливневую канализацию.

Прилегающая территория благоустраивается озелененным газоном.

Для предупреждения чрезвычайных ситуаций, возникающих в результате возможных аварий при движении автотранспорта, на территории объекта предусмотрены мероприятия, обеспечивающие безопасное движение автотранспорта.

Безопасность движения по проектируемому объекту обеспечивается как принятыми решениями по расположению объекта в плане и профиле, так и предусмотренными мероприятиями, связанными с организацией движения автотранспорта.

Все потенциально опасные объекты на проектируемом участке автомобильной дороги оснащаются необходимыми системами автоматизации, сигнализации и блокировки, системами безаварийной остановки технологических процессов. Разрабатываются решения по предотвращению возникновения и развития аварий, а также мероприятия по локализации аварий и снижению возможного ущерба.

## ПРОЕКТ МЕЖЕВАНИЯ ТЕРРИТОРИИ. ОСНОВНАЯ ЧАСТЬ.

### 1. Краткая характеристика территории для размещения линейного объекта.

Проект межевания территории линейного объекта «Строительство улично-дорожной сети в 256 квартале г. Ангарска» составлен согласно постановлению администрации г. Ангарска Иркутской области №722 от 10.05.2012 г. «Об утверждении проекта планировки с проектом межевания кварталов 256, 257, 258, части кварталов 254, 259, 290 города Ангарска», а также сведениям о земельных участках, содержащихся в Едином Государственном Реестре Недвижимости (по состоянию на 06.2018 г.).

Образование новых участков или внесение изменений в существующие участки не предусматривается данным проектом межевания.

### 2. Перечень и сведения о площади образуемых земельных участков, в том числе возможные способы их образования.

Ведомость размеров земельных участков

Кадастровый номер земельного участка	Категория земель	Разрешенное использование	Площадь, кв. м
38:26:040303:494	Земли населенных пунктов	Для размещения автомобильных дорог и их конструктивных элементов	19195
38:26:040303:396	Земли населенных пунктов	для размещения автодороги	90849
38:26:000000:5951	Земли населенных пунктов	для размещения автодороги	23607

Зоны действия публичных сервитутов.

Согласно ст. 23 Земельного кодекса РФ от 25.10.2005 №136-ФЗ может устанавливаться право ограниченного пользования чужим земельным участком (сервитут).


Публичный сервитут устанавливается законом или иным нормативным правовым актом Российской Федерации, нормативным правовым актом субъекта Российской Федерации, нормативным правовым актом органа местного самоуправления в случаях, если это необходимо для обеспечения интересов государства, местного самоуправления или местного населения, без изъятия земельных участков.

В качестве частей земельных участков, образованных в целях обеспечения земельного участка доступом к землям (земельным участкам) общего пользования, предложения по установлению зон действия публичных сервитутов пройдут государственный кадастровый учет. Публичные сервитуты подлежат государственной регистрации в соответствии с требованиями законодательства.

Настоящий проект не содержит предложения по установлению границ зон действия публичных сервитутов.



ОФИЦИАЛЬНЫЕ НОВОСТИ АГО

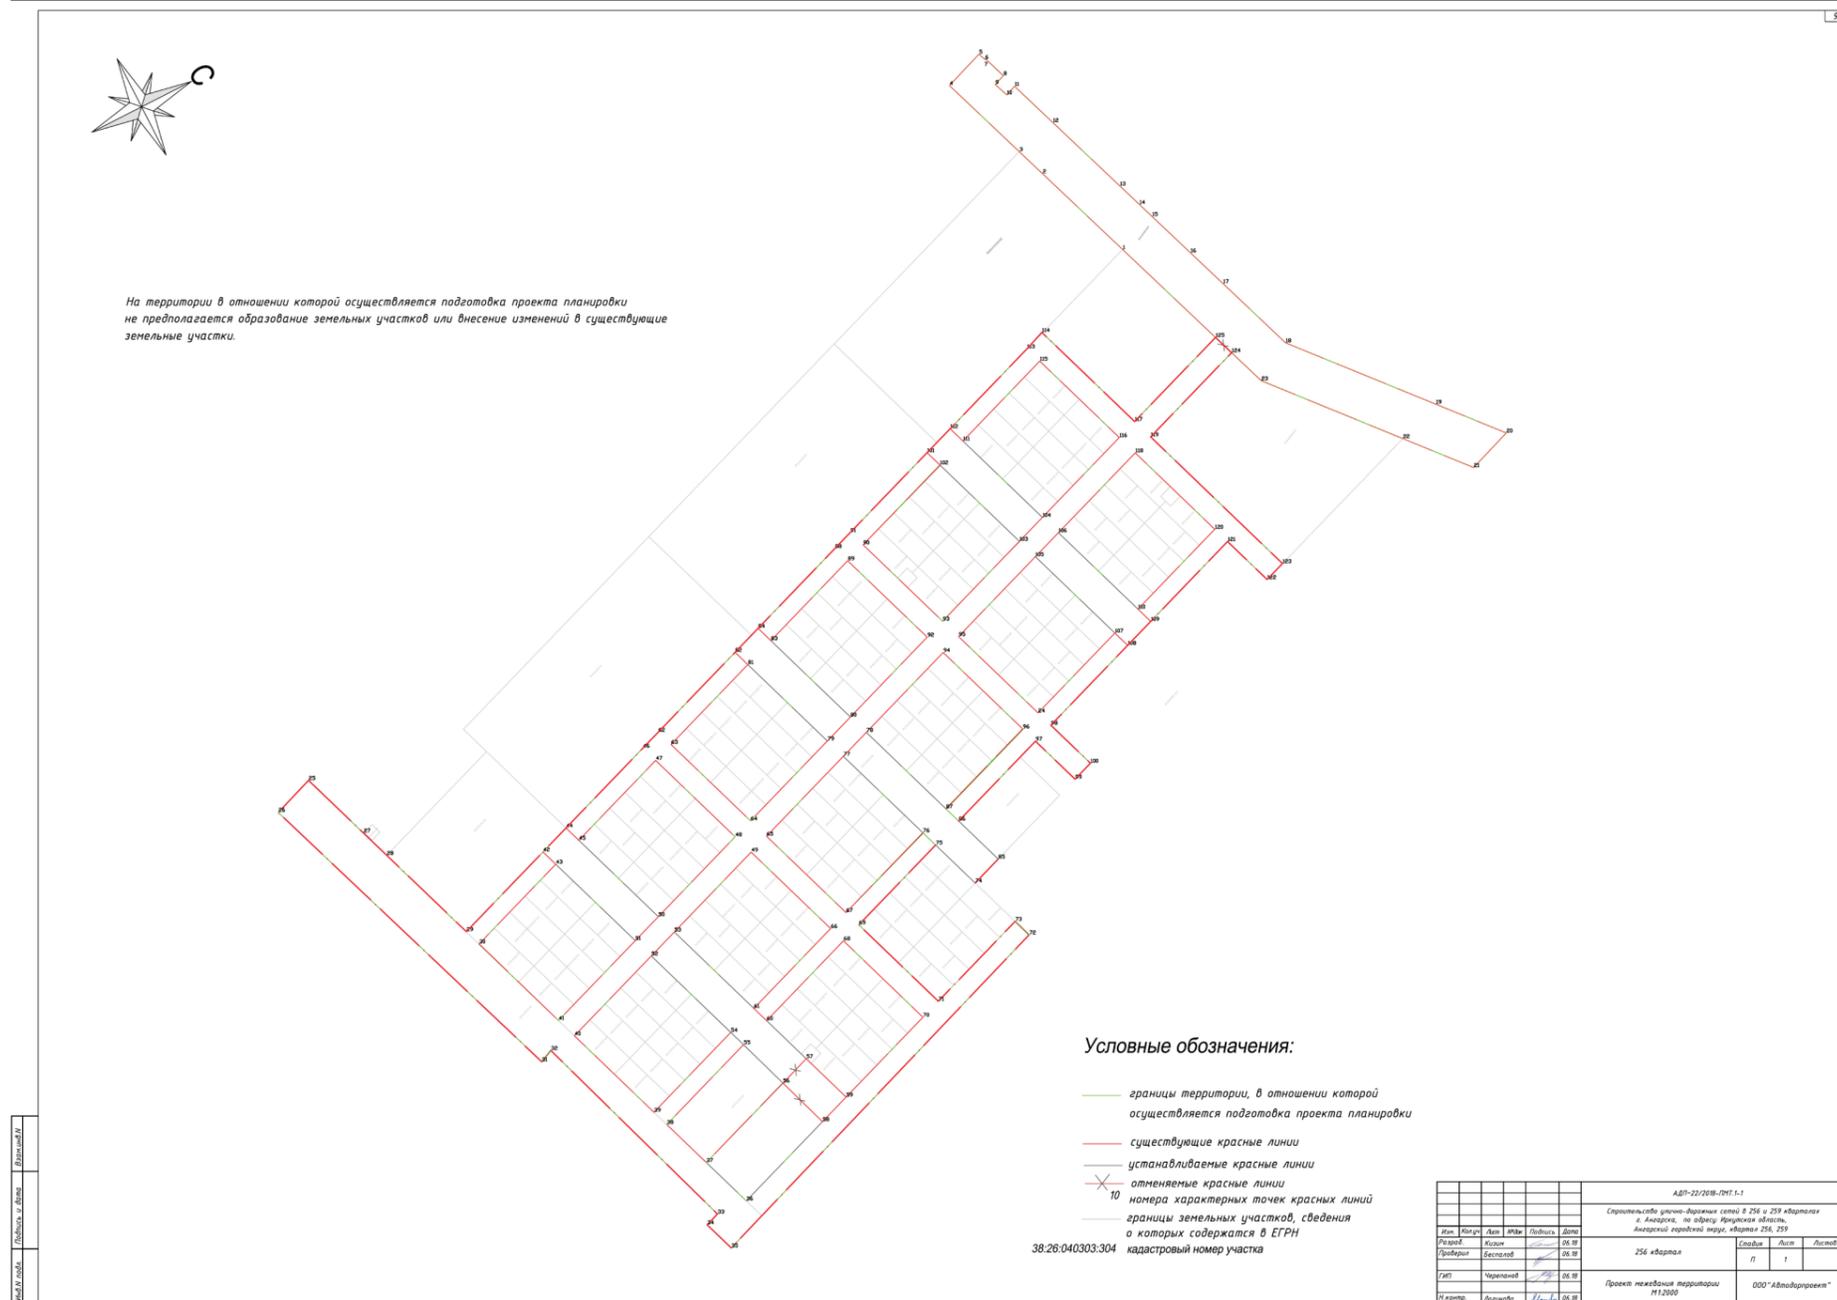

Российская Федерация  
Иркутская область  
Ангарский городской округ  
М Э Р

ПОСТАНОВЛЕНИЕ

07.11.2018

№ 32

**О проведении публичных слушаний по проекту планировки с проектом межевания территории для размещения объекта транспортной инфраструктуры местного значения «Строительство и реконструкция автомобильной дороги по улице Космонавтов города Ангарска»**

В целях создания условий для устойчивого развития территории Ангарского городского округа, сохранения окружающей среды и объектов культурного наследия, создания условий для планировки территорий муниципального образования, обеспечения прав и законных интересов физических и юридических лиц, в том числе правообладателей земельных участков и объектов капитального строительства, создания условий для привлечения инвестиций, руководствуясь Градостроительным кодексом Российской Федерации, Федеральным законом от 06.10.2003 № 131-ФЗ «Об общих принципах организации местного самоуправления в Российской Федерации», Уставом Ангарского городского округа, постановлением администрации Ангарского городского округа от 20.04.2018 № 529-па «О подготовке проекта планировки с проектом межевания территории для размещения объекта транспортной инфраструктуры местного значения «Строительство и реконструкция автомобильной дороги по улице Космонавтов города Ангарска», решением Думы Ангарского городского округа от 27.06.2018 № 405-52/01рД «Об утверждении Положения об организации и проведении публичных слушаний в области градостроительной деятельности в Ангарском городском округе и отмене решения Думы Ангарского городского округа от 30.09.2015 № 88-07/01рД», рассмотрев заявление Муниципального казенного учреждения «Служба муниципального хозяйства»,

**ПОСТАНОВЛЯЮ:**

1. Провести публичные слушания по проекту планировки с проектом межевания территории для размещения объекта транспортной инфраструктуры местного значения «Строительство и реконструкция автомобильной дороги по улице Космонавтов города Ангарска» (далее – публичные слушания).
2. Организатором публичных слушаний является Управление архитектуры и градостроительства администрации Ангарского городского округа.
3. Заявителем является Муниципальное казенное учреждение «Служба муниципального хозяйства».
4. Сроки проведения публичных слушаний с 12.11.2018 по 13.12.2018.
5. Открытие и работа экспозиции с 12.11.2018 по 13.12.2018 в здании по адресу: Российская Федерация, Иркутская область, город Ангарск, квартал 59, дом 4 и в здании Управления архитектуры и градостроительства администрации Ангарского городского округа по адресу: Иркутская область, город Ангарск, ул. Ворошилова, 15.
6. Собрание участников публичных слушаний для жителей города Ангарска Ангарского городского округа состоится 22.11.2018 в 17.20 часов местного времени по адресу: Российская Федерация, Иркутская область, город Ангарск, квартал 59, дом 4, кабинет 401 (конференц-зал).
7. Участники публичных слушаний в целях идентификации представляют сведения о себе:
  - а) физические лица - фамилию, имя, отчество (при наличии), дату рождения, адрес места житель-

- а) ства (регистрации) с приложением документа удостоверяющего личность или его копии;
  - б) юридические лица - наименование юридического лица, основной государственный регистрационный номер, место нахождения и адрес юридического лица с приложением документов, подтверждающих такие сведения, документ, подтверждающий полномочия представителя юридического лица и документ, удостоверяющий его личность или его копия;
  - в) участники публичных слушаний, являющиеся правообладателями соответствующих земельных участков и (или) расположенных на них объектов капитального строительства и (или) помещений, являющихся частью указанных объектов капитального строительства, также представляют сведения соответственно о таких земельных участках, объектах капитального строительства, помещениях, являющихся частью указанных объектов капитального строительства, из Единого государственного реестра недвижимости и иные документы, устанавливающие или удостоверяющие их права на такие земельные участки, объекты капитального строительства, помещения, являющиеся частью указанных объектов капитального строительства.
8. Замечания и предложения направляются с 12.11.2018 по 29.11.2018:
- а) в письменной или устной форме в ходе проведения собрания участников публичных слушаний;
  - б) в письменной форме по адресу: Иркутская область, город Ангарск, ул. Ворошилова, 15;
  - в) посредством записи в книге (журнале) учета посетителей экспозиции проекта.
9. Настоящее постановление опубликовать в газете «Ангарские ведомости».

Мэр

С.А. Петров

**ОПОВЕЩЕНИЕ  
О НАЧАЛЕ ПУБЛИЧНЫХ СЛУШАНИЙ**

В соответствии с Градостроительным кодексом Российской Федерации, Уставом Ангарского городского округа, на основании постановления мэра (администрации) Ангарского городского округа от 08.11.2018 № 32 «О проведении публичных слушаний по проекту планировки с проектом межевания территории для размещения объекта транспортной инфраструктуры местного значения «Строительство и реконструкция автомобильной дороги по улице Космонавтов города Ангарска».

Управление архитектуры и градостроительства администрации Ангарского городского округа (наименование органа, уполномоченного на организацию и проведение публичных слушаний) оповещает о начале публичных слушаний по проекту планировки с проектом межевания территории для размещения объекта транспортной инфраструктуры местного значения «Строительство и реконструкция автомобильной дороги по улице Космонавтов города Ангарска».

(наименование проекта)

Проект, подлежащий рассмотрению на публичных слушаниях, и информационные материалы к проекту размещены на официальном сайте Ангарского городского округа в информационно-телекоммуникационной сети «Интернет».

Перечень информационных материалов к проекту, подлежащему рассмотрению на публичных слушаниях: Проект планировки территории. Графическая часть; Положение о размещении линейных объектов. Проект межевания территории. Основная часть. Текстовая и Графическая часть.

Организатором публичных слушаний является Управление архитектуры и градостроительства администрации Ангарского городского округа.

Срок проведения публичных слушаний: с 12.11.2018 по 13.12.2018.

Дата открытия экспозиции: 12.11.2018.

Экспозиция проводится по адресу: Российская Федерация, Иркутская область, город Ангарск, квартал 59, дом 4 и в здании Управления архитектуры и градостроительства администрации Ангарского городского округа по адресу: Иркутская область, город Ангарск, ул. Ворошилова, 15.

Срок проведения экспозиции: с 12.11.2018 по 13.12.2018.

Время работы экспозиции: в здании по адресу: Российская Федерация, Иркутская область, город Ангарск, квартал 59, дом 4 – с понедельника по пятницу с 08:18 по 18:00 и в здании Управления архитектуры и градостроительства администрации Ангарского городского округа по адресу: Иркутская область, город Ангарск, ул. Ворошилова, 15 – понедельник, среда с 8:18 по 17:30, пятница с 8:18 по 16:30, обед с 13:00 по 14:00.

(дни и часы, в которые возможно посещение экспозиции)

Дата и время проведения собрания участников публичных слушаний: для жителей города Ангарска Ангарского городского округа состоится 22.11.2018 в 17.20 часов местного времени.

Место проведения собрания участников публичных слушаний: в здании по адресу: Российская Федерация, Иркутская область, город Ангарск, квартал 59, дом 4, кабинет 401 (конференц-зал).

Участники публичных слушаний, прошедшие идентификацию, имеют право вносить предложения и замечания:

- в письменной или устной форме в ходе проведения собрания участников публичных слушаний;
- в письменной форме в адрес организатора публичных слушаний;
- посредством записи в книге (журнале) учета посетителей экспозиции проекта, подлежащего рассмотрению на публичных слушаниях.

Срок приема предложений и замечаний участников публичных слушаний до 30.11.2018.

Участники публичных слушаний в целях идентификации представляют сведения о себе (фамилию, имя, отчество (при наличии), дату рождения, адрес места жительства (регистрации) - для физических лиц; наименование юридического лица, основной государственный регистрационный номер, место нахождения и адрес юридического лица, документ, подтверждающий полномочия представителя юридического лица и документ, удостоверяющий его личность - для юридических лиц) с приложением документов, подтверждающих такие сведения. Участники публичных слушаний, являющиеся правообладателями соответствующих земельных участков и (или) расположенных на них объектов капитального строительства и (или) помещений, являющихся частью указанных объектов капитального строительства, также представляют сведения соответственно о таких земельных участках, объектах капитального строительства, помещениях, являющихся частью указанных объектов капитального строительства, из Единого государственного реестра недвижимости и иные документы, устанавливающие или удостоверяющие их права на такие земельные участки, объекты капитального строительства, помещения, являющиеся частью указанных объектов капитального строительства.

Обработка персональных данных участников публичных слушаний осуществляется с учетом требований, установленных Федеральным законом от 27 июля 2006 года № 152-ФЗ «О персональных данных».

Предложения и замечания, внесенные в соответствии с частью 10 статьи 5.1 Градостроительного кодекса Российской Федерации, не рассматриваются в случае выявления факта представления участником публичных слушаний недостоверных сведений.

Организатором публичных слушаний обеспечивается равный доступ к проекту, подлежащему рассмотрению на публичных слушаниях, всех участников публичных слушаний.

Контактный телефон организатора публичных слушаний: 8 (3955) 52-23-49.

Электронный адрес организатора публичных слушаний: [uaig@mail.angarsk-adm.ru](mailto:uaig@mail.angarsk-adm.ru).

Почтовый адрес организатора публичных слушаний: 665830, г. Ангарск, ул. Ворошилова, 15, а/я 4388.

Подпись руководителя органа, уполномоченного на организацию и проведение публичных слушаний

\_\_\_\_\_ Е.Н. Кульчикова – начальник Управления – главный архитектор Ангарского городского округа

## ПРОЕКТ ПЛАНИРОВКИ С ПРОЕКТОМ МЕЖЕВАНИЯ ТЕРРИТОРИИ ДЛЯ РАЗМЕЩЕНИЯ ОБЪЕКТА ТРАНСПОРТНОЙ ИНФРАСТРУКТУРЫ МЕСТНОГО ЗНАЧЕНИЯ «СТРОИТЕЛЬСТВО И РЕКОНСТРУКЦИЯ АВТОМОБИЛЬНОЙ ДОРОГИ ПО УЛИЦЕ КОСМОНАВТОВ ГОРОДА АНГАРСКА»

### ПРОЕКТ ПЛАНИРОВКИ ТЕРРИТОРИИ. ПОЛОЖЕНИЕ О РАЗМЕЩЕНИИ ЛИНЕЙНЫХ ОБЪЕКТОВ.

**1. Наименование, основные характеристики (категория, протяженность, проектная мощность, пропускная способность, грузонапряженность, интенсивность движения) и назначение планируемых для размещения линейных объектов.**

Граница проекта планировки для строительства линейного объекта: «Строительство и реконструкция автомобильной дороги по улице Космонавтов города Ангарска» располагается на территории г. Ангарска.

Формирование постоянного отвода для линейного объекта настоящим проектом предусмотрено из земель населенного пункта.

Целью строительства линейного объекта является: определение зон планируемого размещения; установление параметров планируемого размещения.

Настоящим проектом установлена граница зоны размещения линейного объекта (участок проектирования).

Ведомость земельных участков постоянной полосы отвода под строительство линейного объекта: «Строительство и реконструкция автомобильной дороги по улице Космонавтов города Ангарска» представлена в томе 3 Проекта межевания (основная часть).

Зона планируемого размещения линейного объекта проходит по следующим кварталам: 38:26:040701, 38:26:040703, 38:26:040403.

Начало проектируемого участка ПК0+00 – примыкание к проспекту Ленинградский. Конец трассы ПК6+53 – примыкание к кромке улицы Алешина.

Общая протяженность участка строительства и реконструкции основной трассы составляет 0,653 км, протяженность примыканий.

План трассы проектируемой автомобильной дороги разработан согласно СП 34.13330.2012, СП 42.13330.2011.

На участке основной трассы автомобильной дороги наибольший уклон в продольном профиле составил 10,09 ‰, наименьший радиус вогнутой кривой – 2000 м, выпуклой – 3000 м, поперечный уклон проезжей части – 20‰, поперечный уклон укрепленной обочины – 40‰, поперечный уклон тротуара – 15‰.

Основные характеристики проектируемого линейного объекта представлены в таблице 1.

Таблица 1

Основные характеристики планируемого для размещения линейного объекта

	ул. Космонавтов
Категория дороги	Улицы и дороги местного значения: улицы в жилой застройке
Протяженность, км:	0,653
Расчётная скорость, км/ч	70
Число полос движения, шт.	2
Ширина проезжей части, м:	7,0
Ширина тротуара, м	2,25
Ширина обочины, м	0,5

Тип дорожной одежды	капитальный
Вид покрытия	асфальтобетонное
Расчётные нагрузки: - на дорожную одежду, кН	115
Интенсивность движения, авт./сут. на 2039 год	
Наибольший продольный уклон дороги, ‰	10,09
Поперечный уклон проезжей части, ‰	20
Поперечный уклон тротуара, ‰	15
Поперечный уклон обочин, ‰	50
Наименьшие радиусы кривых в продольном профиле, м:	
- вогнутых	2000
- выпуклых	3000
Наименьший радиус кривой в плане, м:	-

**2. Перечень субъектов Российской Федерации, перечень муниципальных районов, городских округов в составе субъектов Российской Федерации, перечень поселений, населенных пунктов, внутригородских территорий городов федерального значения, на территориях которых устанавливаются зоны планируемого размещения линейных объектов.**

Зона планируемого размещения линейного объекта «Строительство и реконструкция автомобильной дороги по улице Космонавтов города Ангарска» расположена на территории Иркутской области г. Ангарска.

Автомобильная дорога по ул. Космонавтов обеспечивает транспортное сообщение г. Ангарска.

Строительство проектируемого линейного объекта соответствует мероприятиям по развитию сервисного обустройства и обеспечению требований по безопасности дорожного движения на автомобильных дорогах Иркутской области.

Линейный объект относится к субъекту Российской Федерации Иркутской области г. Ангарску.

Линейный объект расположен на землях населенного пункта.

Красные линии линейного объекта устанавливаются в соответствии с Приказом от 25.04.2017 № 742/пр «О порядке установления и отображения красных линий, обозначающих границы территорий, занятых линейными объектами и (или) предназначенных для размещения линейных объектов»

Планируемый к размещению линейный объект, согласно ЕГРН, располагается на землях неразграниченной собственности.

Координаты поворотных точек красных линий

Таблица 1

№ точки	X	Y
1	2	3
1	410040,8	3304838
2	409804,5	3305441
3	409804,1	3305441
4	409800,9	3305446
5	409746,7	3305425
6	409984,9	3304816

**3. Перечень координат характерных точек границ зон планируемого размещения линейных объектов.**

Таблица 2

Координаты характерных точек границы зоны планируемого размещения линейного объекта «Строительство и реконструкция автомобильной дороги по улице Космонавтов города Ангарска».

№ точки	X	Y	Площадь, кв.м
1	2	3	4
1	410040,8	3304838	39199
2	409804,5	3305441	
3	409804,1	3305441	
4	409800,9	3305446	
5	409746,7	3305425	
6	409984,9	3304816	

**4. Перечень координат характерных точек границ зон планируемого размещения линейных объектов, подлежащих переносу (переустройству) из зон планируемого размещения линейных объектов.**

В границы проектирования линейного объекта не входят границы зон планируемого размещения линейных объектов, подлежащих переносу (переустройству) из зон планируемого размещения линейного объекта.

**5. Предельные параметры разрешенного строительства, реконструкции объектов капитального строительства, входящих в состав линейных объектов в границах зон их планируемого размещения.**

Согласно Правилам землепользования и застройки Ангарского городского округа, планируемый линейный объект располагается на землях населенного пункта.

Согласно пункта 3 части 4 статьи 36 Градостроительного кодекса Российской Федерации (далее РФ), действие градостроительного регламента не распространяется на земельные участки, предназначенные для размещения линейных объектов и (или) занятые линейными объектами.

Установление минимальных отступов от границ земельных участков линейного объекта в целях определения мест допустимого размещения объектов капитального строительства, которые входят в его состав (линейного объекта), и за пределами, которых запрещено строительство таких объектов, настоящим проектом не предусматривается (составляет 0 метров). Также проектом планировки территории, в связи с отсутствием в составе проектируемого линейного объекта объектов капитального строительства, требующих ограничения по высоте застройки, не предусматривается установление предельного количества этажей и (или) предельной высоты объектов капитального строительства, входящих в состав проектируемого линейного объекта.

**6. Информация о необходимости осуществления мероприятий по защите сохраняемых объектов капитального строительства (здание, строение, сооружение, объекты, строительство которых не завершено), существующих и строящихся на момент подготовки проекта планировки территории, а также объектов капитального строительства, планируемых к строительству в соответствии с ранее утвержденной документацией по планировке территории, от возможного негативного воздействия в связи с размещением линейных объектов.**

В границы проектных работ не входят объекты капитального строительства (здание, строение, сооружение, объекты, строительство которых не завершено).

**7. Информация о необходимости осуществления мероприятий по сохранению объектов культурного наследия от возможного негативного воздействия в связи с размещением линейных объектов.**

В соответствии с исходными данными и Генеральным планом Ангарского городского округа на участке реализации проектных решений линейного объекта «Строительство и реконструкция

ОФИЦИАЛЬНЫЕ НОВОСТИ АГО

автомобильной дороги по улице Космонавтов города Ангарска» отсутствуют объекты культурного наследия, включенные в Единый государственный реестр объектов культурного наследия народов Российской Федерации, следовательно, схема границ территорий объектов культурного наследия не требуется.

**8. Информация о необходимости осуществления мероприятий по охране окружающей среды.**

На период строительства предусматривается организованный отдельный сбор отходов и их утилизация, в соответствии с видом отхода.

В период производства строительно-монтажных работ возможно захламление территории строительными материалами и отходами.

Для предотвращения разноса отходов по территории, на период строительства подрядная организация устанавливает специальные емкости для сбора отходов. При завершении строительных работ отходы вывозятся на полигон строительных отходов, либо на утилизацию в лицензированную организацию.

После завершения работ по строительству, территория, затронутая строительно-монтажных работ, подлежит благоустройству, озеленению.

Благоустройство территории является эффективным средством, позволяющим снизить концентрации загрязняющих веществ и уровень шумового воздействия. Асфальтовое покрытие подъездных путей, озеленительные мероприятия позволяют снизить уровень запыленности на 15 – 20 %.

**9. Информация о необходимости осуществления мероприятий по защите территории от чрезвычайных ситуаций природного и техногенного характера, в том числе по обеспечению пожарной безопасности и гражданской обороне.**

Зона планируемого размещения линейного объекта расположена за пределами территорий опасных объектов, что уменьшает вероятность возникновения чрезвычайных ситуаций техногенного характера, следовательно, отсутствует необходимость в разработке схемы территорий, подверженных риску возникновения чрезвычайных ситуаций природного и техногенного характера.

Чрезвычайная ситуация (ЧС) – обстановка на определенной территории или акватории, сложившаяся в результате аварии, опасного природного явления, катастрофы, стихийного или иного бедствия, которые могут повлечь или повлекли за собой человеческие жертвы, ущерб здоровью людей или окружающей природной среде, значительные материальные потери и нарушение условий жизнедеятельности людей.

Результаты воздействия поражающих факторов современных средств поражения по отношению к осваиваемой территории определяются в соответствии с зонами опасности, определенными требованиями СНиП 2.01.51-90 «Инженерно-технические мероприятия гражданской обороны».

Результатом воздействия поражающих факторов современных средств поражения могут быть:

- радиоактивное заражение местности;
- заражение местности отравляющими веществами;
- пожары;
- поражение (разрушение) инженерных коммуникаций, коммуникаций систем связи и оповещения.

В качестве наиболее вероятных чрезвычайных ситуаций в мирное время рассматриваются ЧС техногенного характера и ЧС, вызываемые опасными природными процессами.

В качестве наиболее вероятных ЧС техногенного характера рассматриваются:

- пожары (природные и техногенные);
- аварии (прекращение функционирования) систем жизнеобеспечения;
- аварии на автомобильном, железнодорожном и речном транспорте;
- аварии на потенциально опасных объектах.

Наиболее опасными природными процессами, характерными для рассматриваемой территории, способными стать источниками ЧС, являются:

- природные пожары;
- грозы;
- сильные ветры;
- сильные морозы;
- снегопады;
- ливни;
- подтопление (затопление) территории.

Перечень мероприятий по защите населения от ЧС:

- оповещение населения об опасности, его информирование о порядке действий в сложившихся чрезвычайных условиях;
- эвакуацию и рассредоточение;
- инженерную защиту населения и территорий;
- радиационную и химическую защиту;
- медицинскую защиту;
- обеспечение пожарной безопасности;
- подготовку населения в области ГО и защиты от ЧС и другие.

Меры по защите населения от чрезвычайных ситуаций осуществляются силами и средствами предприятий, учреждений, организаций, органов местного самоуправления, органов исполнительной власти субъектов Российской Федерации, на территории которых возможна или сложилась чрезвычайная ситуация.

**ПРОЕКТ МЕЖЕВАНИЯ ТЕРРИТОРИИ. ОСНОВНАЯ ЧАСТЬ.**

**1. Краткая характеристика территории для размещения линейного объекта.**

Территория проектирования линейного объекта расположена в г. Ангарске Иркутской области Российской Федерации.

Протяженность реконструируемого участка автодороги составляет 0,653км.

В соответствии с материалами ГКН в проекте принята площадь земельного участка – 3,92 га.

Проектируемый участок относится к кадастровым кварталам: 38:26:040701, 38:26:040703, 38:26:040403

Местоположение проектируемого участка отображено в графической части проекта планировки, Материалов по обоснованию на схеме расположения элементов планировочной структуры, 00257.2018.07-ППТ2.ГЧ1.

На территории проектирования отсутствуют существующие и планируемые природные экологические и особо охраняемые природные территории федерального, регионального и местного значения.

**2. Сведения по установлению границ земельных участков.**

При разработке проекта межевания за основу приняты проектные границы под постоянную полосу отвода для строительства линейного отвода.

Образование земельных участков и их частей по целевому назначению выполнено по следующему принципу:

Под постоянное занятие на период строительства:

образование земельных участков

Сводные показатели результатов разработки проекта межевания по объекту приведены в таблице «Технико-экономические показатели проекта межевания территории».

**3. Обозначения земельных участков и их частей.**

Структура обозначения образуемых земельных участков и их частей принята в соответствии с Приказом Министрства экономического развития РФ от 21.11.2016 г. № 735 «Об установлении примерной формы извещения о проведении собрания о согласовании местоположения границ земельных участков и признании утратившими силу некоторых приказов Минэкономразвития России».

На чертеже межевания территории отображены:

- 1) Границы и обозначение кадастровых кварталов, включенные в ЕГРН;
- 2) Границы и обозначение учтенных земельных участков, включенные в ЕГРН;

3) Границы охранной зоны объекта, границы временной, постоянной полосы отвода, согласно проекту планировки территории;

4) Границы образуемых и изменяемых земельных участков, частей земельных участков, условные номера образуемых земельных участков, кадастровые номера учтенных земельных участков, попадающих в зону строительства объекта, в том числе предполагаемых к изъятию;

5) Границы зон с особыми условиями использования территории.

В соответствии с Земельным кодексом РФ статьей 39.6 п/п 4. 2 ст., статьей 39.8 п/п 2 п. 8 ст. предоставление образуемого земельного участка возможно путем заключения договора аренды без проведения торгов для размещения объектов, предназначенных для обеспечения газоснабжения.

Проектные красные линии линейного объекта совпадают с границами охранной зоны газопровода.

Таблица 1

**Сводная ведомость земельных участков**

№ п/п	Характеристика исходного (изменяемого) земельного участка						Характеристика образуемого земельного участка					
	Кадастровый номер исходного (изменяемого) земельного участка, кадастровый номер кадастрового квартала	Площадь земельного участка, кв.м	Категория земель	Вид разрешенного использования земельного участка	Сведения о правах на земельный участок	Вид кадастровых работ	Обозначение образуемого земельного участка	Площадь, кв.м	Категория земель	Вид разрешенного использования образуемого земельного участка	Вид разрешенного использования по классификатору	Цель образования
1	38:26:040701:242	79369 +/- 99	Земли населенного пункта	для эксплуатации автодороги	Муниципальное образование ангарский городской округ	Уточнение	ЗУ1	478	Земли населенных пунктов	Автомобильная дорога	Автомобильный транспорт (7.2)	Под постоянную полосу отвода
2	38:26:040703:136	38383 +/- 44	Земли населенного пункта	для эксплуатации автодороги	Муниципальное образование ангарский городской округ	Уточнение	ЗУ2	38390	Земли населенных пунктов	Автомобильная дорога	Автомобильный транспорт (7.2)	Под постоянную полосу отвода
3	38:26:040403:241	314838 +/- 57 кв. м	Земли населенного пункта	для эксплуатации автодороги	Муниципальное образование ангарский городской округ	Уточнение	ЗУ3	331	Земли населенных пунктов	Автомобильная дорога	Автомобильный транспорт (7.2)	Под постоянную полосу отвода

**4. Ведомость координат образуемых земельных участков и частей земельных участков.**

Таблица 2

Обозначение (кадастровый номер) образуемого зем. участка или части зем. участка	Площадь зем. участка или части зем. участка, кв.м	Координаты поворотных точек образуемых зем. участков или частей зем. участков		
		№ точки	X	Y
:ЗУ1	478	4	409984,94	3304816,12
		1	410040,80	3304838,01
		2	410037,90	3304845,42
		3	409982,04	3304823,55
:ЗУ1	38390	7	409748,74	3305419,31
		6	409804,12	3305441,22
		5	409804,53	3305441,37
		2	410037,90	3304845,42
:ЗУ1	331	3	409982,04	3304823,55
		7	409748,74	3305419,31
		7	409748,74	3305419,31
		6	409804,12	3305441,22
:ЗУ1	331	8	409800,85	3305445,87
		9	409746,66	3305424,63
		7	409748,74	3305419,31

**5. Основные технико-экономические показатели проекта межевания.**

Основные технико-экономические показатели настоящего проекта приведены в таблице 3.

Таблица 3

Основные технико-экономические показатели проекта межевания

№ п/п	Наименование показателя	Единица измерения	Проект
1.	Общая площадь в границах проектирования	м²/га	39199/3,92
2.	Общая площадь в границах зоны планированного размещения	м²/га	39199/3,92
3.	Площадь земель под постоянный отвод	м²/га	39199/3,92



## ОФИЦИАЛЬНЫЕ НОВОСТИ АГО

Российская Федерация  
Иркутская область  
Ангарский городской округ  
М Э Р

## ПОСТАНОВЛЕНИЕ

07.11.2018

№ 33

**О проведении публичных слушаний по проекту планировки с проектом межевания территории для размещения объекта транспортной инфраструктуры местного значения «Строительство улично-дорожной сети в 259 квартале г. Ангарска, по адресу: Иркутская область, Ангарский городской округ, 259 квартал»**

В целях создания условий для устойчивого развития территории Ангарского городского округа, сохранения окружающей среды и объектов культурного наследия, создания условий для планировки территорий муниципального образования, обеспечения прав и законных интересов физических и юридических лиц, в том числе правообладателей земельных участков и объектов капитального строительства, создания условий для привлечения инвестиций, руководствуясь Градостроительным кодексом Российской Федерации, Федеральным законом от 06.10.2003 № 131-ФЗ «Об общих принципах организации местного самоуправления в Российской Федерации», Уставом Ангарского городского округа, постановлением администрации Ангарского городского округа от 20.04.2018 № 531-па «О подготовке проекта планировки с проектом межевания территории для размещения объекта транспортной инфраструктуры местного значения «Строительство улично-дорожной сети в 259 квартале г. Ангарска, по адресу: Иркутская область, Ангарский городской округ, 259 квартал», решением Думы Ангарского городского округа от 27.06.2018 № 405-52/01рД «Об утверждении Положения об организации и проведении публичных слушаний в области градостроительной деятельности в Ангарском городском округе и отмене решения Думы Ангарского городского округа от 30.09.2015 № 88-07/01рД», рассмотрев заявление Муниципального казенного учреждения «Служба муниципального хозяйства»,

## ПОСТАНОВЛЯЮ:

1. Провести публичные слушания по проекту планировки с проектом межевания территории для размещения объекта транспортной инфраструктуры местного значения «Строительство улично-дорожной сети в 259 квартале г. Ангарска, по адресу: Иркутская область, Ангарский городской округ, 259 квартал» (далее – публичные слушания).
2. Организатором публичных слушаний является Управление архитектуры и градостроительства администрации Ангарского городского округа.
3. Заявителем является Муниципальное казенное учреждение «Служба муниципального хозяйства».
4. Сроки проведения публичных слушаний с 12.11.2018 по 13.12.2018.
5. Открытие и работа экспозиции с 12.11.2018 по 13.12.2018 в здании по адресу: Российская Федерация, Иркутская область, город Ангарск, квартал 59, дом 4 и в здании Управления архитектуры и градостроительства администрации Ангарского городского округа по адресу: Иркутская область, город Ангарск, ул. Ворошилова, 15.
6. Собрание участников публичных слушаний для жителей города Ангарска Ангарского городского округа состоится 22.11.2018 в 16.20 часов местного времени по адресу: Российская Федерация, Иркутская область, город Ангарск, квартал 59, дом 4, кабинет 401 (конференц-зал).
7. Участники публичных слушаний в целях идентификации представляют сведения о себе:
  - а) физические лица - фамилию, имя, отчество (при наличии), дату рождения, адрес места жительства (регистрации) с приложением документа удостоверяющего личность или его копии;
  - б) юридические лица - наименование юридического лица, основной государственный регистрационный номер, место нахождения и адрес юридического лица с приложением документов, подтверждающих такие сведения, документ, подтверждающий полномочия представителя юридического лица и документ, удостоверяющий его личность или его копия;
  - в) участники публичных слушаний, являющиеся правообладателями соответствующих земельных участков и (или) расположенных на них объектов капитального строительства и (или) помещений, являющихся частью указанных объектов капитального строительства, также представляют сведения соответственно о таких земельных участках, объектах капитального строительства, помещениях, являющихся частью указанных объектов капитального строительства, из Единого государственного реестра недвижимости и иные документы, устанавливающие или удостоверяющие их права на такие земельные участки, объекты капитального строительства, помещения, являющиеся частью указанных объектов капитального строительства.
8. Замечания и предложения направляются с 12.11.2018 по 29.11.2018:
  - а) в письменной или устной форме в ходе проведения собрания участников публичных слушаний;
  - б) в письменной форме по адресу: Иркутская область, город Ангарск, ул. Ворошилова, 15;
  - в) посредством записи в книге (журнале) учета посетителей экспозиции проекта.
9. Настоящее постановление опубликовать в газете «Ангарские ведомости».

Мэр

С.А. Петров

ОПОВЕЩЕНИЕ  
О НАЧАЛЕ ПУБЛИЧНЫХ СЛУШАНИЙ

В соответствии с Градостроительным кодексом Российской Федерации, Уставом Ангарского городского округа, на основании постановления мэра (администрации) Ангарского городского округа от 08.11.2018 № 33 «О проведении публичных слушаний по проекту планировки с проектом межевания территории для размещения объекта транспортной инфраструктуры местного значения «Строительство улично-дорожной сети в 259 квартале г. Ангарска, по адресу: Иркутская область, Ангарский городской округ, 259 квартал».

Управление архитектуры и градостроительства администрации Ангарского городского округа (наименование органа, уполномоченного на организацию и проведение публичных слушаний)

оповещает о начале публичных слушаний по проекту планировки с проектом межевания территории для размещения объекта транспортной инфраструктуры местного значения «Строительство улично-дорожной сети в 259 квартале г. Ангарска, по адресу: Иркутская область, Ангарский городской округ, 259 квартал».

(наименование проекта)

Проект, подлежащий рассмотрению на публичных слушаниях, и информационные материалы к проекту размещены на официальном сайте Ангарского городского округа в информационно-телекоммуникационной сети «Интернет».

Перечень информационных материалов к проекту, подлежащему рассмотрению на публичных слушаниях: Проект планировки территории. Графическая часть; Положение о размещении линейных объектов. Проект межевания территории. Основная часть. Текстовая и Графическая часть.

Организатором публичных слушаний является Управление архитектуры и градостроительства администрации Ангарского городского округа.

Срок проведения публичных слушаний: с 12.11.2018 по 13.12.2018.

Дата открытия экспозиции: 12.11.2018.

Экспозиция проводится по адресу: Российская Федерация, Иркутская область, город Ангарск, квартал 59, дом 4 и в здании Управления архитектуры и градостроительства администрации Ангарского городского округа по адресу: Иркутская область, город Ангарск, ул. Ворошилова, 15.

Срок проведения экспозиции: с 12.11.2018 по 13.12.2018.

Время работы экспозиции: в здании по адресу: Российская Федерация, Иркутская область, город Ангарск, квартал 59, дом 4 – с понедельника по пятницу с 08:18 по 18:00 и в здании Управления архитектуры и градостроительства администрации Ангарского городского округа по адресу: Иркутская область, город Ангарск, ул. Ворошилова, 15 – понедельник, среда с 8:18 по 17:30, пятница с 8:18 по 16:30, обед с 13:00 по 14:00.

(дни и часы, в которые возможно посещение экспозиции)

Дата и время проведения собрания участников публичных слушаний: для жителей города Ангарска Ангарского городского округа состоится 22.11.2018 в 16.20 часов местного времени.

Место проведения собрания участников публичных слушаний: в здании по адресу: Российская Федерация, Иркутская область, город Ангарск, квартал 59, дом 4, кабинет 401 (конференц-зал).

Участники публичных слушаний, прошедшие идентификацию, имеют право вносить предложения и замечания:

- в письменной или устной форме в ходе проведения собрания участников публичных слушаний;
- в письменной форме в адрес организатора публичных слушаний;
- посредством записи в книге (журнале) учета посетителей экспозиции проекта, подлежащего рассмотрению на публичных слушаниях.

Срок приема предложений и замечаний участников публичных слушаний до 30.11.2018.

Участники публичных слушаний в целях идентификации представляют сведения о себе (фамилию, имя, отчество (при наличии), дату рождения, адрес места жительства (регистрации) – для физических лиц; наименование юридического лица, основной государственный регистрационный номер, место нахождения и адрес юридического лица, документ, подтверждающий полномочия представителя юридического лица и документ, удостоверяющий его личность – для юридических лиц) с приложением документов, подтверждающих такие сведения. Участники публичных слушаний, являющиеся правообладателями соответствующих земельных участков и (или) расположенных на них объектов капитального строительства и (или) помещений, являющихся частью указанных объектов капитального строительства, также представляют сведения соответственно о таких земельных участках, объектах капитального строительства, помещениях, являющихся частью указанных объектов капитального строительства, из Единого государственного реестра недвижимости и иные документы, устанавливающие или удостоверяющие их права на такие земельные участки, объекты капитального строительства, помещения, являющиеся частью указанных объектов капитального строительства.

Обработка персональных данных участников публичных слушаний осуществляется с учетом требований, установленных Федеральным законом от 27 июля 2006 года № 152-ФЗ «О персональных данных».

Предложения и замечания, внесенные в соответствии с частью 10 статьи 5.1 Градостроительного кодекса Российской Федерации, не рассматриваются в случае выявления факта представления участником публичных слушаний недостоверных сведений.

Организатором публичных слушаний обеспечивается равный доступ к проекту, подлежащему рассмотрению на публичных слушаниях, всех участников публичных слушаний.

Контактный телефон организатора публичных слушаний: 8 (3955) 52-23-49.

Электронный адрес организатора публичных слушаний: [uaig@mail.angarsk-adm.ru](mailto:uaig@mail.angarsk-adm.ru).

Почтовый адрес организатора публичных слушаний: 665830, г. Ангарск, ул. Ворошилова, 15, а/я 4388.

Подпись руководителя органа, уполномоченного на организацию и проведение публичных слушаний

Е.Н. Кульчикова – начальник Управления – главный архитектор Ангарского городского округа

**ПРОЕКТ ПЛАНИРОВКИ С ПРОЕКТОМ МЕЖЕВАНИЯ ТЕРРИТОРИИ  
ДЛЯ РАЗМЕЩЕНИЯ ОБЪЕКТА ТРАНСПОРТНОЙ ИНФРАСТРУКТУРЫ  
МЕСТНОГО ЗНАЧЕНИЯ «СТРОИТЕЛЬСТВО УЛИЧНО-ДОРОЖНОЙ  
СЕТИ В 259 КВАРТАЛЕ Г. АНГАРСКА, ПО АДРЕСУ: ИРКУТСКАЯ ОБЛАСТЬ,  
АНГАРСКИЙ ГОРОДСКОЙ ОКРУГ, 259 КВАРТАЛ».**

**ПРОЕКТ ПЛАНИРОВКИ ТЕРРИТОРИИ.  
ПОЛОЖЕНИЕ О РАЗМЕЩЕНИИ ЛИНЕЙНЫХ ОБЪЕКТОВ.**

Проектная документация по объекту «Строительство улично-дорожных сетей в 256 и 259 кварталах г. Ангарска, по адресу: Иркутская область, Ангарский городской округ, квартал 256, 259» разработана ООО «Автодорпроект».

Проект планировки территории для размещения линейного объекта «Строительство улично-дорожной сети в 259 квартале г. Ангарска» разработан на основании задания, выданного МКУ «Служба муниципального хозяйства» (Постановление Администрации Ангарского городского округа Иркутской области № 531-па от 20.04.2018г.).

Местоположение объекта: Иркутская обл., Ангарский городской округ, квартал 259.

Система координат МСК-38, зона 3.

Система высот – Балтийская.

Основная цель разработки проектной документации состоит в принятии оптимальных, обоснованных, экономически целесообразных и эффективных функционально-технологических, конструктивных и инженерно-технических решений при строительстве. Обеспечения защиты жизни и здоровья граждан, государственного или муниципального имущества, охраны окружающей среды, а также для предупреждения действий, вводящих в заблуждение пользователей автомобильной дороги.

В соответствии со статьями 41, 42 «Градостроительного кодекса Российской Федерации» от 29.12.2004 г. № 190-ФЗ подготовка документов по планировке территории осуществляется в целях устойчивого развития территорий, выделения элементов планировочной структуры (кварталов, микрорайонов, иных элементов), установления границ земельных участков. На которых расположены объекты капитального строительства, границ земельных участков, предназначенных для строительства и размещения линейных объектов, а так же для установления параметров планируемого развития элементов планировочной структуры, зон планируемого размещения объектов федерального значения, объектов регионального значения, объектов местного значения.

Согласно классификации, утвержденной постановлением Правительства РФ от 28.09.2009 № 767 «О классификации автомобильных дорог в Российской Федерации» проектируемый участок автомобильной дороги общего пользования местного значения относится к классу «обычная автомобильная дорога (не скоростная автомобильная дорога)».

Основные показатели транспортно - эксплуатационных характеристик и потребительских свойств:

**Категория дороги – Магистральные улицы районного значения (без автобусного движения);**

- Расчетная скорость движения – 50 км/час;
- Число полос движения – 2 шт.;
- Ширина полосы движения – 3,5 м;
- Разделительная полоса – отсутствует;
- Ширина пешеходной части тротуаров – не менее 2,25 м;
- Тип дорожной одежды - облегченный;
- Вид покрытия – асфальтобетон.

**Категория дороги – Улицы местного значения;**

- Расчетная скорость движения – 40 км/час;
- Число полос движения – 2 шт.;
- Ширина полосы движения – 3,0 м;
- Разделительная полоса – отсутствует;
- Ширина пешеходной части тротуаров – не менее 1,5 м;

- Тип дорожной одежды - облегченный;
- Вид покрытия – асфальтобетон.

Зона планируемого размещения линейного объекта «Строительство улично-дорожной сети в 259 квартале г. Ангарска» расположен на территории 259 квартала Ангарского городского округа Иркутской области.

**Перечень координат характерных точек границ зон планируемого размещения линейных объектов.**

№ точки	X	Y	№ точки	X	Y	№ точки	X	Y
1	3308784.5873	409123.066	37	3309308.7512	409495.2158	73	3308981.068	409175.6769
2	3309014.1109	409257.6391	38	3309301.1992	409476.4154	74	3309017.2004	409133.205
3	3309074.8458	409233.1176	39	3309282.5899	409483.8533	75	3309028.9004	409119.1843
4	3309060.011	409239.1071	40	3309279.1904	409420.5604	76	3309103.4595	409038.2218
5	3309221.6251	408968.9554	41	3309267.881	409392.7155	77	3309094.769	409041.6838
6	3309122.0123	409030.7415	42	3309260.3662	409428.1221	78	3309107.8525	408995.495
7	3308566.672	408492.7821	43	3309249.248	409400.2982	79	3309114.6763	409011.8788
8	3309651.662	409420.7402	44	3309174.9332	409481.0873	80	3309251.8534	409085.8713
9	3309645.3263	409403.7286	45	3309168.5498	409465.1897	81	3309266.7545	409080.0415
10	3309645.1645	409401.7374	46	3309157.2993	409437.3731	82	3309229.1933	408987.4364
11	3309576.2179	409432.1163	47	3309137.2553	409445.0682	83	3309214.3144	408993.4731
12	3309574.743	409430.3162	48	3309142.5816	409442.9291	84	3309207.0133	408974.809
13	3309542.3653	409443.489	49	3309060.4169	409371.6391	85	3309321.3277	408950.2822
14	3309416.3746	409451.3636	50	3309059.1034	409368.8585	86	3309313.8892	408931.7046
15	3309386.3235	409376.9693	51	3309041.2031	409354.9215	87	3309304.3219	408854.9916
16	3309371.5409	409382.9494	52	3309051.8124	409350.3274	88	3309300.9666	408846.5975
17	3309360.297	409355.2076	53	3309119.7886	409344.4088	89	3309298.3658	408839.7828
18	3309375.1049	409349.3044	54	3309104.815	409350.4229	90	3309280.0862	408847.9628
19	3309212.0454	409307.1912	55	3309112.4892	409325.6582	91	3309192.1546	408896.2194
20	3309230.5802	409299.6628	56	3309097.2779	409331.8395	92	3309180.4878	408909.6872
21	3309322.854	409262.3734	57	3309204.178	409288.5641	93	3308921.7735	409171.6311
22	3309337.7745	409256.5071	58	3309223.2394	409280.7722	94	3308941.2546	409191.6689
23	3309429.9848	409219.183	59	3309315.5976	409243.7552	95	3308923.4243	409243.6522
24	3309467.5026	409312.2159	60	3309330.3943	409237.6668	96	3308900.4231	409223.072
25	3309478.6055	409340.0612	61	3309422.64	409200.3711	97	3308921.2264	409198.8938
26	3309508.5495	409413.9526	62	3309166.8365	409195.1859	98	3308905.4906	409182.1347
27	3309501.0523	409395.428	63	3309185.5022	409188.5959	99	3308849.5412	409047.7492
28	3309523.5099	409450.9798	64	3309278.043	409151.1029	100	3308779.9583	408827.5933
29	3309531.8336	409469.2757	65	3309292.8379	409145.1508	101	3308864.0586	409029.6866
30	3309409.147	409432.7244	66	3309384.7939	409107.7061	102	3308859.2652	409035.0056
31	3309400.901	409457.7005	67	3309374.373	409080.8213	103	3308726.4824	409072.7829
32	3309393.4634	409439.1654	68	3309174.5745	409160.2372	104	3308711.1259	409059.6674
33	3309217.2001	409520.2449	69	3309155.5679	409167.7192	105	3308791.4339	408997.521
34	3309221.8438	409530.3223	70	3309063.8303	409205.1377	106	3308776.1864	408984.4314
35	3309210.2526	409513.8111	71	3309049.0219	409211.1973	107	3308636.1272	408994.7928
36	3309290.2073	409502.6387	72	3309003.1298	409229.7482	108	101580.2157	96592.5745
108	3308612.3874	408974.2478	123	3308597.4782	408808.8752	138	3308511.4634	408755.6228
109	3308711.0203	408906.959	124	3308662.4391	408733.5542	139	3308521.9116	408743.4227
110	3308700.5768	408919.0739	125	3308616.3625	408634.1848	140	3308499.1797	408723.8745
111	3308677.9336	408899.3803	126	3308672.6878	408568.9196	141	3308488.7364	408735.9348
112	3308688.2098	408887.4272	127	3308659.8539	408537.8804	142	3308446.486	408830.9813
113	3308776.3152	408831.7662	128	3308652.8535	408545.9046	143	3308423.4078	408811.0582
114	3308753.3757	408812.0579	129	3308642.2814	408558.1857	144	3308347.9993	408745.8961
115	3308765.9653	408797.4126	130	3308413.0685	408670.6578	145	3308332.4268	408733.2928
116	3308766.7059	408796.674	131	3308423.5956	408658.4965	146	3308472.9667	408570.5995
117	3308677.7182	408746.6186	132	3308488.5577	408583.1883	147	3308486.4658	408554.8261
118	3308612.7662	408821.9118	133	3308501.6322	408568.065	148	3308551.4573	408479.7357
119	3308602.217	408833.9926	134	3308600.023	408653.041	149	3308486.3512	408402.269
120	3308537.0871	408909.337	135	3308577.7858	408633.9557	150	3308475.8337	408414.3673
121	3308521.8502	408896.1719	136	3308586.8802	408668.1949	151	3308410.8239	408489.6192
122	3308586.9614	408820.9846	137	3308564.3635	408648.6562	152	3308397.7966	408505.7626

Территория, в отношении которой подготовлен проект планировки, расположена в юго-западной части г. Ангарска, южнее ул. Декабристов, и включает в себя территорию 259 квартала. Место расположения объекта представляет собой частично застроенную территорию в черте города Ангарск, предназначенную под строительство улично-дорожной сети.

Относительные отметки на участке трассы колеблются от 426 м до 431 м.

Существующая улично-дорожная сеть частично имеет асфальтобетонное покрытие без тротуаров. Необходимость строительства данной автодороги вызвана потребностью развития систем социального, транспортного обслуживания и инженерно-технического обеспечения, необходимых для развития территории транспортной и инженерной инфраструктуры города Ангарска, а также потребностью в устройстве асфальтобетонного покрытия дороги для обеспечения безопасного движения транспорта и пешеходов.

Проектом не предусмотрен снос зданий и сооружений, переселения людей, перенос сетей инженерно-технического обеспечения.

Магистральные улицы районного значения имеют по две полосы движения по 3,5м, ширину в красных линиях 20м и осуществляют связь внутри жилых территорий с главной улицей.

Улицы местного значения имеют по две полосы движения по 3,0м, ширину в красных линиях

16м и осуществляют связь между основными жилыми улицами, а также связь жилых домов, расположенных в глубине жилых кварталов с магистральной улицей.

Для связи жилых кварталов с центром города по всем улицам, с обеих сторон, предусмотрено устройство тротуаров. Ширина тротуаров назначена в соответствии с ГОСТ 33150-2014, с учетом перемещения инвалидов-колясочников и других маломобильных групп населения, для двухстороннего движения – 2,25м. Вдоль тротуаров расположены озеленяемые газоны.

Полоса отвода для строительства улично-дорожной сети представляет собой территорию в границах красных линий, обозначающих в координатах границу между внешними элементами поперечного профиля улицы (тротуар, газон) и прилегающей территорией.

Полоса постоянного отвода включает в себя площади, необходимые для размещения земляного полотна основной дороги, тротуаров, опор уличного освещения и водоотводных сооружений.

Размещение бытового городка, растительного слоя и прочего грунта планируется в пределах полосы отвода.

Вдоль тротуаров с двух сторон, с учетом проекта планировки с проектом межевания территории, расположены озеленяемые газоны.

В составе земель, предоставленных для строительства улицы, земли особо охраняемых природных территорий отсутствуют.

Проектируемая улично-дорожная сеть в 259 квартале расположена в границах красных линий. Ширина полосы отвода магистральных улиц районного значения составляет 20 метров, улиц местного значения - 16 метров.

Размер земельного участка под дорогу определен границами отвода. Производство работ выполняется в границах отвода поэтому проектом не предусмотрены мероприятия по защите сохраняемых объектов капитального строительства (здание, строение, сооружение, объекты, строительство которых не завершено), существующих и строящихся на момент подготовки проекта планировки территории, а также объектов капитального строительства, планируемых к строительству в соответствии с ранее утвержденной документацией по планировке территории, от возможного негативного воздействия в связи с размещением линейных объектов.

Согласно письму службы по охране объектов культурного наследия Иркутской области от 29.06.2018 № 02-76-4207/18 на участке, предназначенному для выполнения работ по объекту «Строительство улично-дорожных сетей в 256 и 259 кварталах г. Ангарска, по адресу: Иркутская область, Ангарский городской округ, квартал 256, 259», отсутствуют объекты культурного наследия, включенные в Единый государственный реестр объектов культурного наследия народов Российской Федерации, выявленные объекты культурного наследия и объекты обладающие признаками культурного наследия.

В соответствии с законом РФ «Об охране окружающей среды» от 10.01.2002г. №7-ФЗ (ред. От 29.12.2017) размещение, проектирование, строительство, реконструкция, ввод в эксплуатацию, эксплуатация, консервация и ликвидация зданий, строений, сооружений и иных объектов, оказывающих прямое или косвенное негативное воздействие на окружающую среду, осуществляются в соответствии с требованиями в области охраны окружающей среды. При этом должны предусматриваться мероприятия по охране окружающей среды, восстановлению природной среды, рациональному использованию и воспроизводству природных ресурсов, обеспечению экологической безопасности.

В качестве природоохранных мероприятий на период строительства предусматриваются следующие основные решения и мероприятия, направленные на смягчение вредного воздействия на окружающую среду:

- недопущение длительной работы без нагрузки двигателей внутреннего сгорания;
- своевременное проведение планово-предупредительных ремонтов и технического обслуживания строительных машин и механизмов для снижения вредных выбросов от работающих двигателей;
- регулярное орошение поливомоечной машиной территории для снижения пылеобразования в жаркий и сухой период времени;
- запрещение сжигания горючих отходов строительных материалов и мусора на строительной площадке.

В качестве природоохранных мероприятий на эксплуатации предусматриваются следующие основные решения и мероприятия, направленные на смягчение вредного воздействия на окружающую среду:

- содержание дорожного полотна в надлежащем состоянии, своевременный ремонт автодороги.
- В целях охраны земельных ресурсов и почвенного покрова в процессе производства работ по строительству улично-дорожной сети необходимо предусмотреть следующие мероприятия:
  - снятие почвенно-растительного грунта со складированием его на площадке под временный отвал для дальнейшего использования в озеленении;
  - обеспечение исправности дорожно-строительной техники: все машины должны эксплуатироваться в строгом соответствии с техническими инструкциями и технологией работ, чтобы предотвратить возможность попадания горюче-смазочных материалов в грунт;
  - на площадке строительства не предусматривается склад ГСМ, заправка самоходных машин и механизмов должна производиться на действующих АЗС, несамоходных – на месте производства работ с помощью топливозаправщика, оборудованного поддоном, герметичная сливная муфта которого исключает возможность загрязнения почвы нефтепродуктами;

оборудование стоянки отстоя строительной техники в нерабочее время специальной площадкой с твердым покрытием, позволяющим удалять протечки масел без загрязнения грунта. После окончания рабочей смены все строительные машины и механизмы перемещаются со строительной площадки в места постоянной их дислокации;

во избежание захламления территории строительства предусматривается своевременный вывоз строительного мусора и коммунального мусора по договору со специализированной организацией;

- работы должны производиться в пределах существующего земельного участка.

Согласно ГОСТ 17.4.3.02-85 (Охрана природы. Почвы. Требования к охране плодородного слоя почвы при производстве земляных работ) плодородный слой почвы при проведении земляных работ снимается и складывается во временный отвал для дальнейшего использования.

Участок проектирования расположен вне водоохранных зон и зон санитарной охраны источников водоснабжения.

В соответствии с «Земельным кодексом РФ» после окончания строительных работ будет произведена рекультивация, которая заключается в минимальном восстановлении нарушенных земель. Рекультивация ведется двумя этапами: техническим и биологическим.

Для предотвращения загрязнения подземных вод предусмотрены следующие мероприятия:

- обеспечение исправности дорожно-строительной техники: все машины должны эксплуатироваться в строгом соответствии с техническими инструкциями и технологией работ, чтобы предотвратить возможность попадания горюче-смазочных материалов в грунт;
- на площадке строительства не предусматривается склад ГСМ, заправка самоходных машин и механизмов должна производиться на действующих АЗС, несамоходных – на месте производства работ с помощью топливозаправщика, оборудованного поддоном, герметичная сливная муфта которого исключает возможность загрязнения почвы нефтепродуктами;

оборудование стоянки отстоя строительной техники в нерабочее время специальной площадкой с твердым покрытием, позволяющим удалять протечки масел без загрязнения грунта. После окончания рабочей смены все строительные машины и механизмы перемещаются со строительной площадки в места постоянной их дислокации;

приготовление бетонов и растворов предусмотрено на стационарных БСУ, доставка их к месту укладки осуществляется автобетоносмесителями;

во избежание захламления территории строительства предусматривается своевременный вывоз строительного мусора и коммунального мусора по договору со специализированной организацией;

- в зоне строительства запрещается длительное складирование конструкций и материалов;
- использованная вода (стоки) для хозяйственно-бытовых нужд собирается в герметичные емкости и регулярно вывозится организацией имеющей лицензию на данный вид деятельности;
- разборка всех временных сооружений после окончания строительных работ.

Охрана подземных и поверхностных вод в период эксплуатации автомобильной дороги достигается:

- устройством водонепроницаемого асфальтобетонного покрытия;
- регулярной уборкой дорожного полотна;

ОФИЦИАЛЬНЫЕ НОВОСТИ АГО

- сбором и отведением поверхностного стока в ливневую канализацию. Водоотвод по проектируемой дороге осуществляется по спланированным поверхностям проезжей части, тротуаров, газонов и откосов со сбором поверхностных вод в закрытую водоотводящую систему – ливневую канализацию.

С проезжей части поверхностные воды принимаются дождеприемными колодцами, которые подключаются к смотровым колодцам и далее в ливневую канализацию.

Из-за отсутствия технической возможности присоединения проектируемой ливневой канализации к централизованной системе ливневой канализации г.Ангарска предусмотрено отведение ливневых сточных вод в аккумулирующие резервуары.

Прилегающая территория благоустраивается озелененным газоном.

Для предупреждения чрезвычайных ситуаций, возникающих в результате возможных аварий при движении автотранспорта, на территории объекта предусмотрены мероприятия, обеспечивающие безопасное движение автотранспорта.

Безопасность движения по проектируемому объекту обеспечивается как принятыми решениями по расположению объекта в плане и профиле, так и предусмотренными мероприятиями, связанными с организацией движения автотранспорта.

Все потенциально опасные объекты на проектируемом участке автомобильной дороги оснащаются необходимыми системами автоматики, сигнализации и блокировки, системами безаварийной остановки технологических процессов. Разрабатываются решения по предотвращению возникновения и развития аварий, а также мероприятия по локализации аварий и снижению возможного ущерба.

**ПРОЕКТ МЕЖЕВАНИЯ ТЕРРИТОРИИ.  
ОСНОВНАЯ ЧАСТЬ.**

**1. Краткая характеристика территории для размещения линейного объекта.**

Проект межевания территории линейного объекта «Строительство улично-дорожной сети в 259 квартале г. Ангарска» составлен согласно постановлению администрации г. Ангарска Иркутской области №722-г от 10.05.2012 г., «Об утверждении проекта планировки с проектом межевания кварталов 256, 257, 258, части кварталов 254, 259, 290 города Ангарска», а также сведениям о земельных участках, содержащихся в Едином Государственном Реестре Недвижимости (по состоянию на 06.2018 г.).

Образование новых участков или внесение изменений в существующие участки не предусматривается данным проектом межевания.

**2. Перечень и сведения о площади образуемых земельных участков, в том числе возможные способы их образования.**

Ведомость размеров земельных участков

Кадастровый номер земельного участка	Категория земель	Разрешенное использование	Площадь, кв. м
38:26:040304:1375	Земли населенных пунктов	Для размещения площадей, улиц, проездов	23532
38:26:040304:1429	Земли населенных пунктов	Для размещения скверов, бульваров	6449

38:26:040304:1505	Земли населенных пунктов	Для размещения скверов, бульваров	3582
38:26:040304:1513	Земли населенных пунктов	Для размещения скверов, бульваров	6854
38:26:040304:1381	Земли населенных пунктов	Для размещения площадей, улиц, проездов	1600
38:26:040304:1499	Земли населенных пунктов	Для размещения площадей, улиц, проездов	1600
38:26:040304:1443	Земли населенных пунктов	Для размещения площадей, улиц, проездов	1600
38:26:040304:1504	Земли населенных пунктов	Для размещения площадей, улиц, проездов	1610
38:26:000000:5803	Земли населенных пунктов	Для размещения площадей, улиц, проездов	57448
38:26:040306:328	Земли населенных пунктов	Для размещения площадей, улиц, проездов	1192
38:26:040306:323	Земли населенных пунктов	Для размещения площадей, улиц, проездов	1600
38:26:040306:333	Земли населенных пунктов	Для размещения скверов, бульваров	4950
38:26:040306:327	Земли населенных пунктов	Для размещения скверов, бульваров	6450
38:26:040306:321	Земли населенных пунктов	Для размещения скверов, бульваров	2985
38:26:040306:325	Земли населенных пунктов	Для размещения скверов, бульваров	6450
<b>ЗУ1</b>	Земли населенных пунктов	Для коммунального обслуживания	2811
<b>ЗУ2</b>	Земли населенных пунктов	Для коммунального обслуживания	7642


Зоны действия публичных сервитутов.



Согласно ст. 23 Земельного кодекса РФ от 25.10.2005 №136-ФЗ может устанавливаться право ограниченного пользования чужим земельным участком (сервитут).

Публичный сервитут устанавливается законом или иным нормативным правовым актом Российской Федерации, нормативным правовым актом субъекта Российской Федерации, нормативным правовым актом органа местного самоуправления в случаях, если это необходимо для обеспечения интересов государства, местного самоуправления или местного населения, без изъятия земельных участков.

В качестве частей земельных участков, образованных в целях обеспечения земельного участка доступом к землям (земельным участкам) общего пользования, предложения по установлению зон действия публичных сервитутов пройдут государственный кадастровый учет. Публичные сервитуты подлежат государственной регистрации в соответствии с требованиями законодательства.

Настоящий проект не содержит предложения по установлению границ зон действия публичных сервитутов.

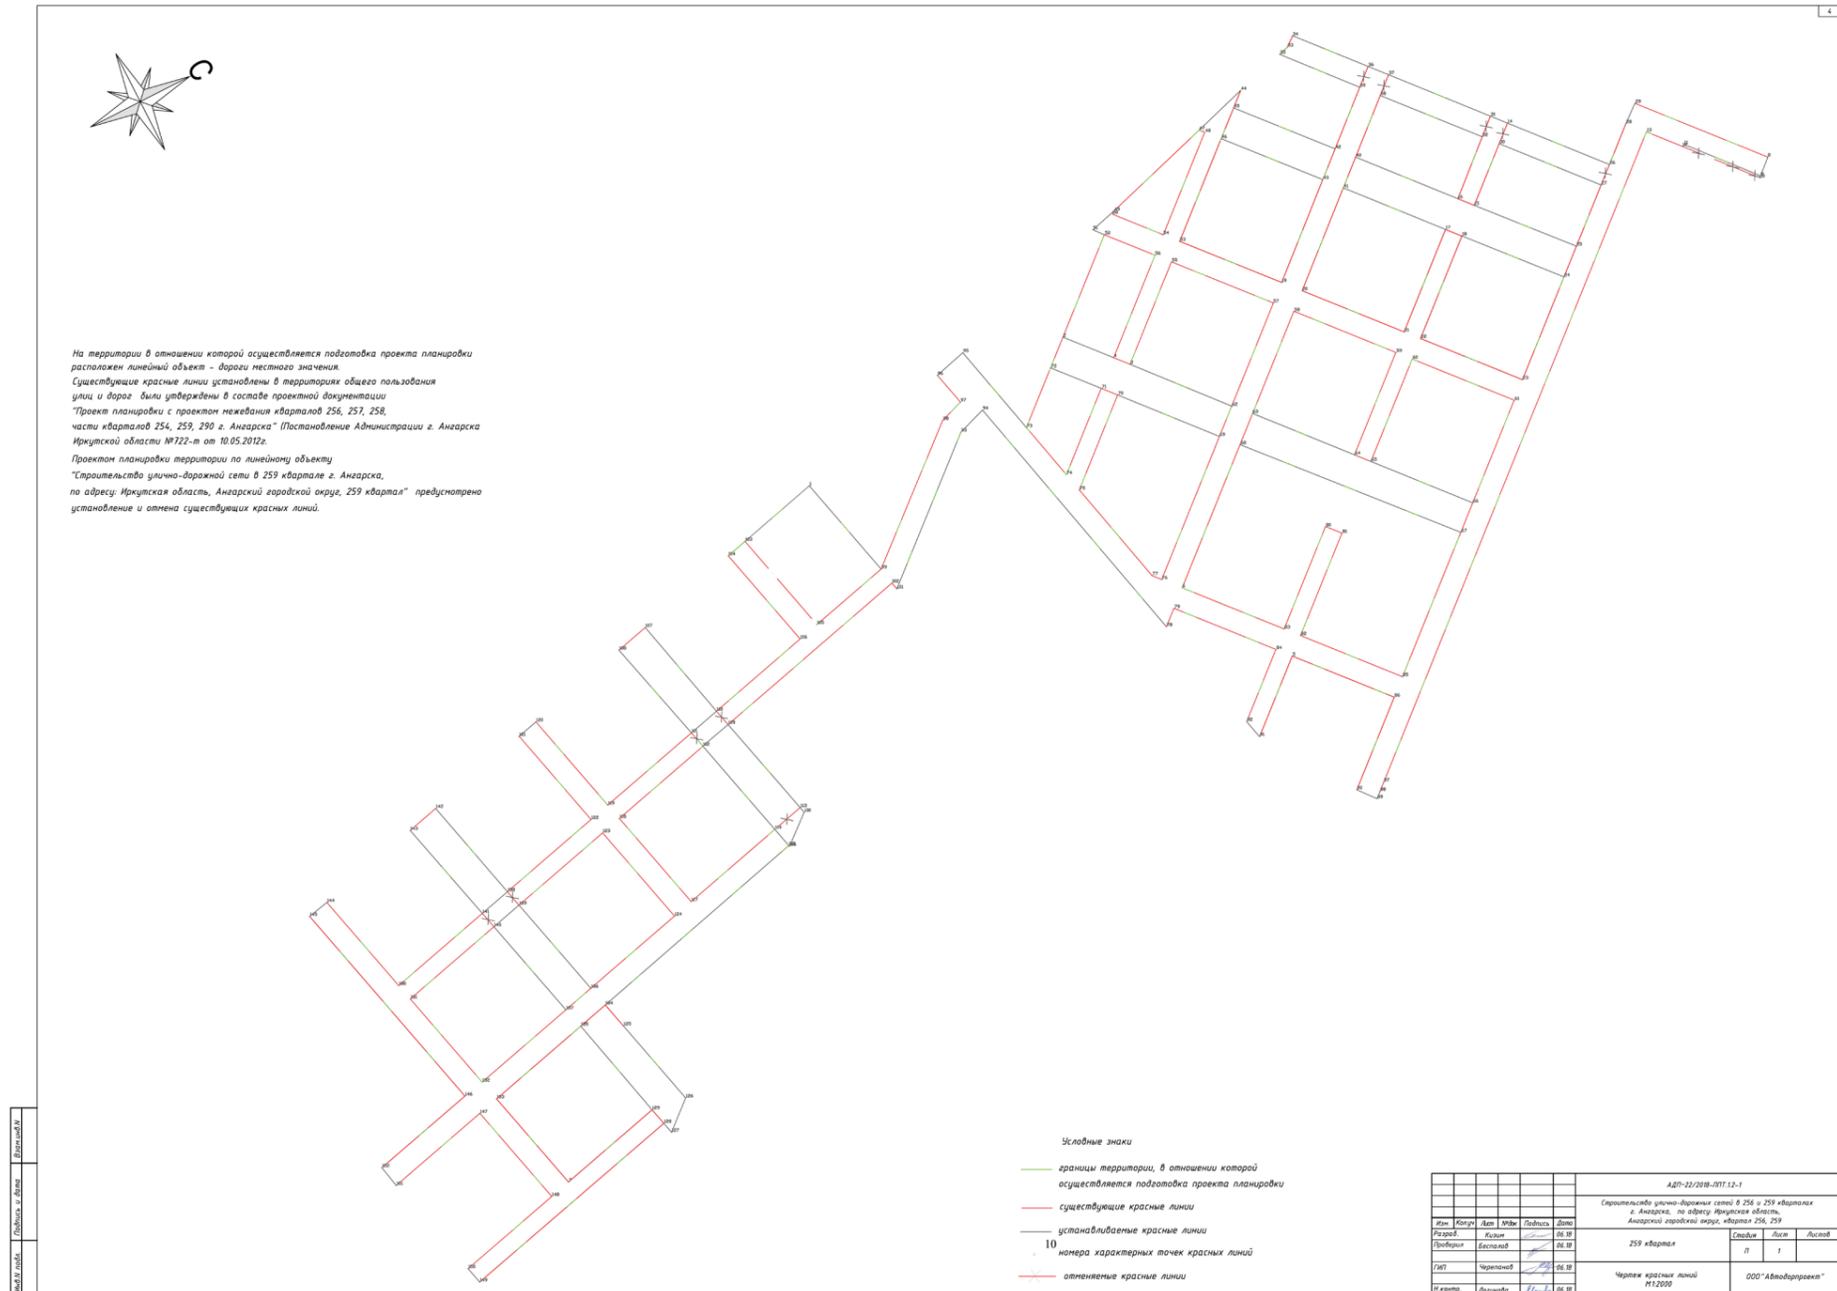

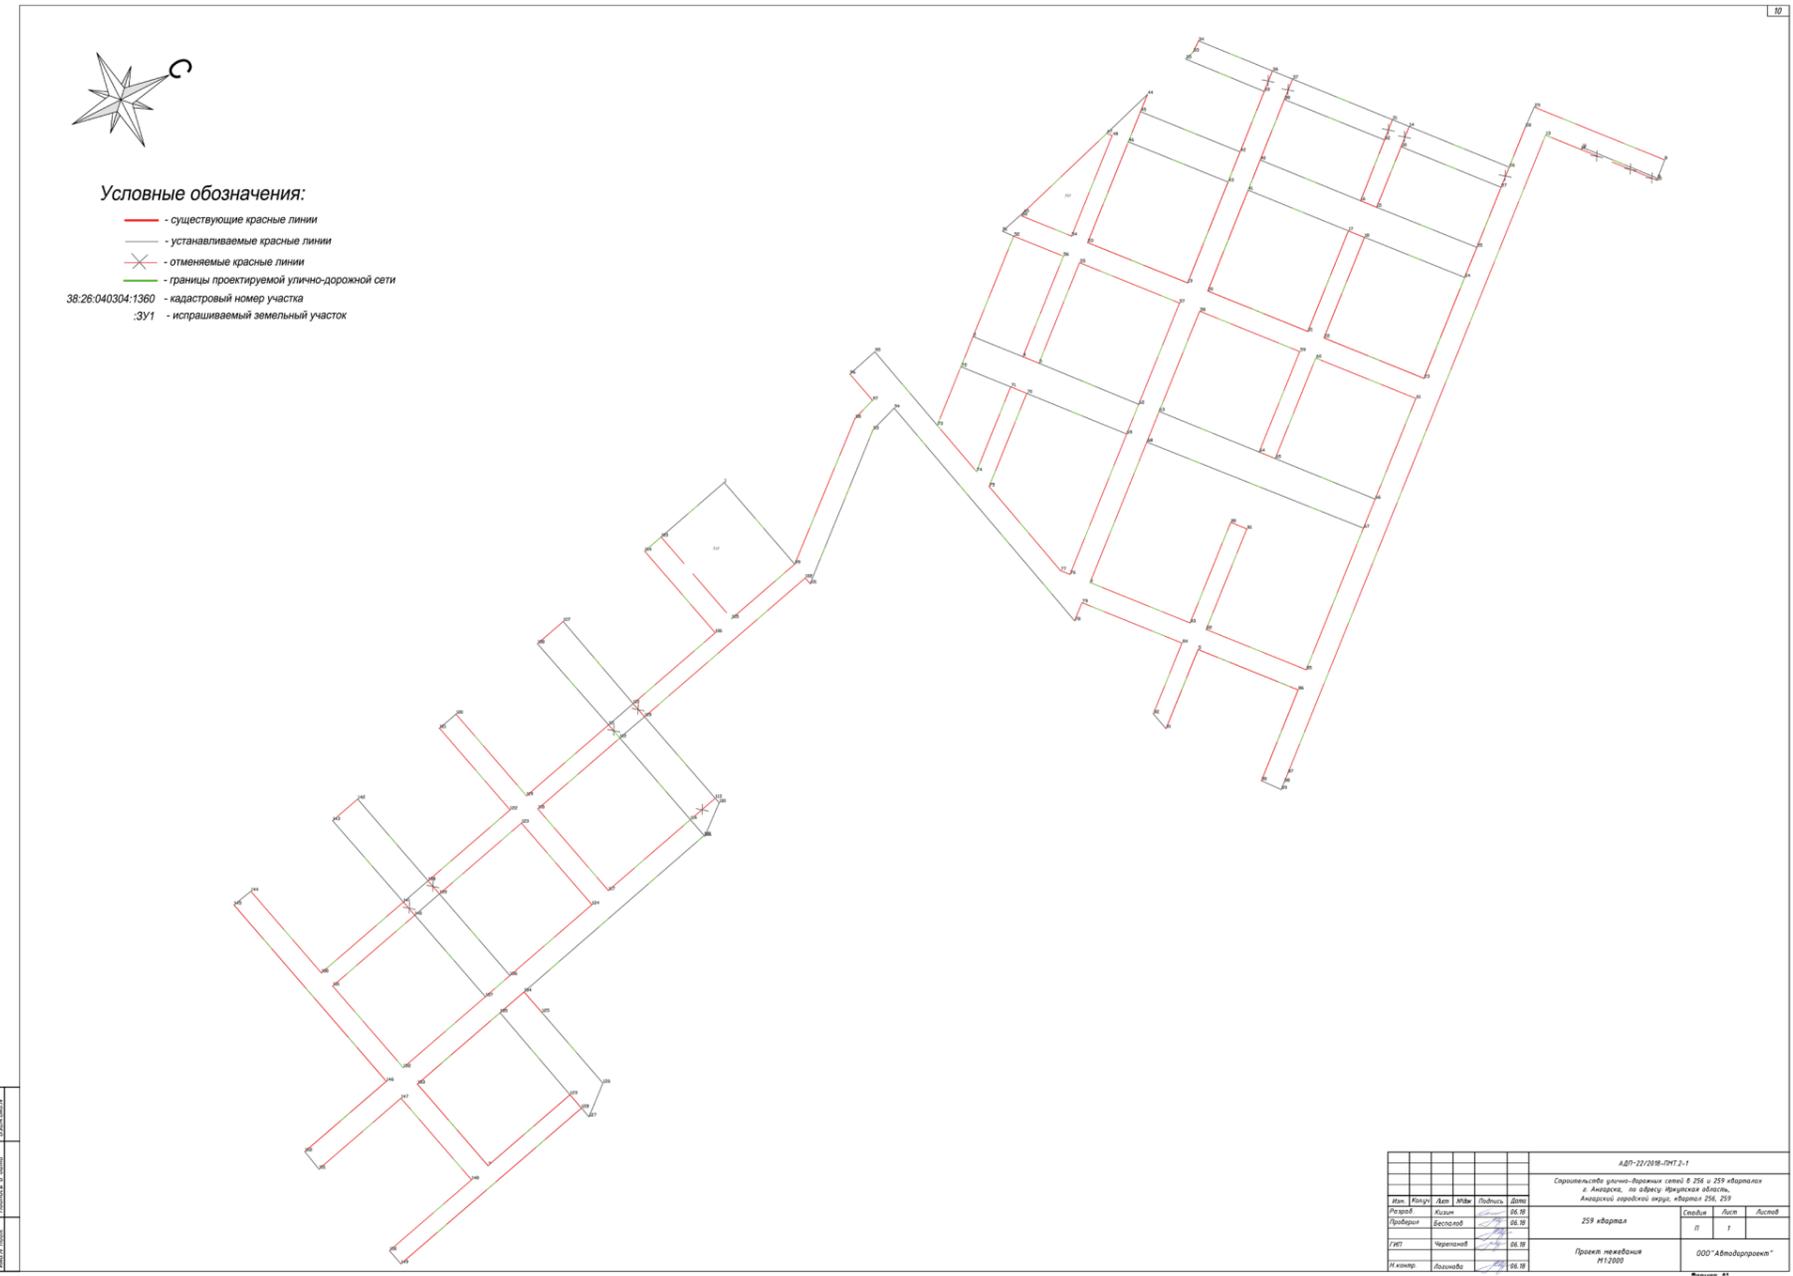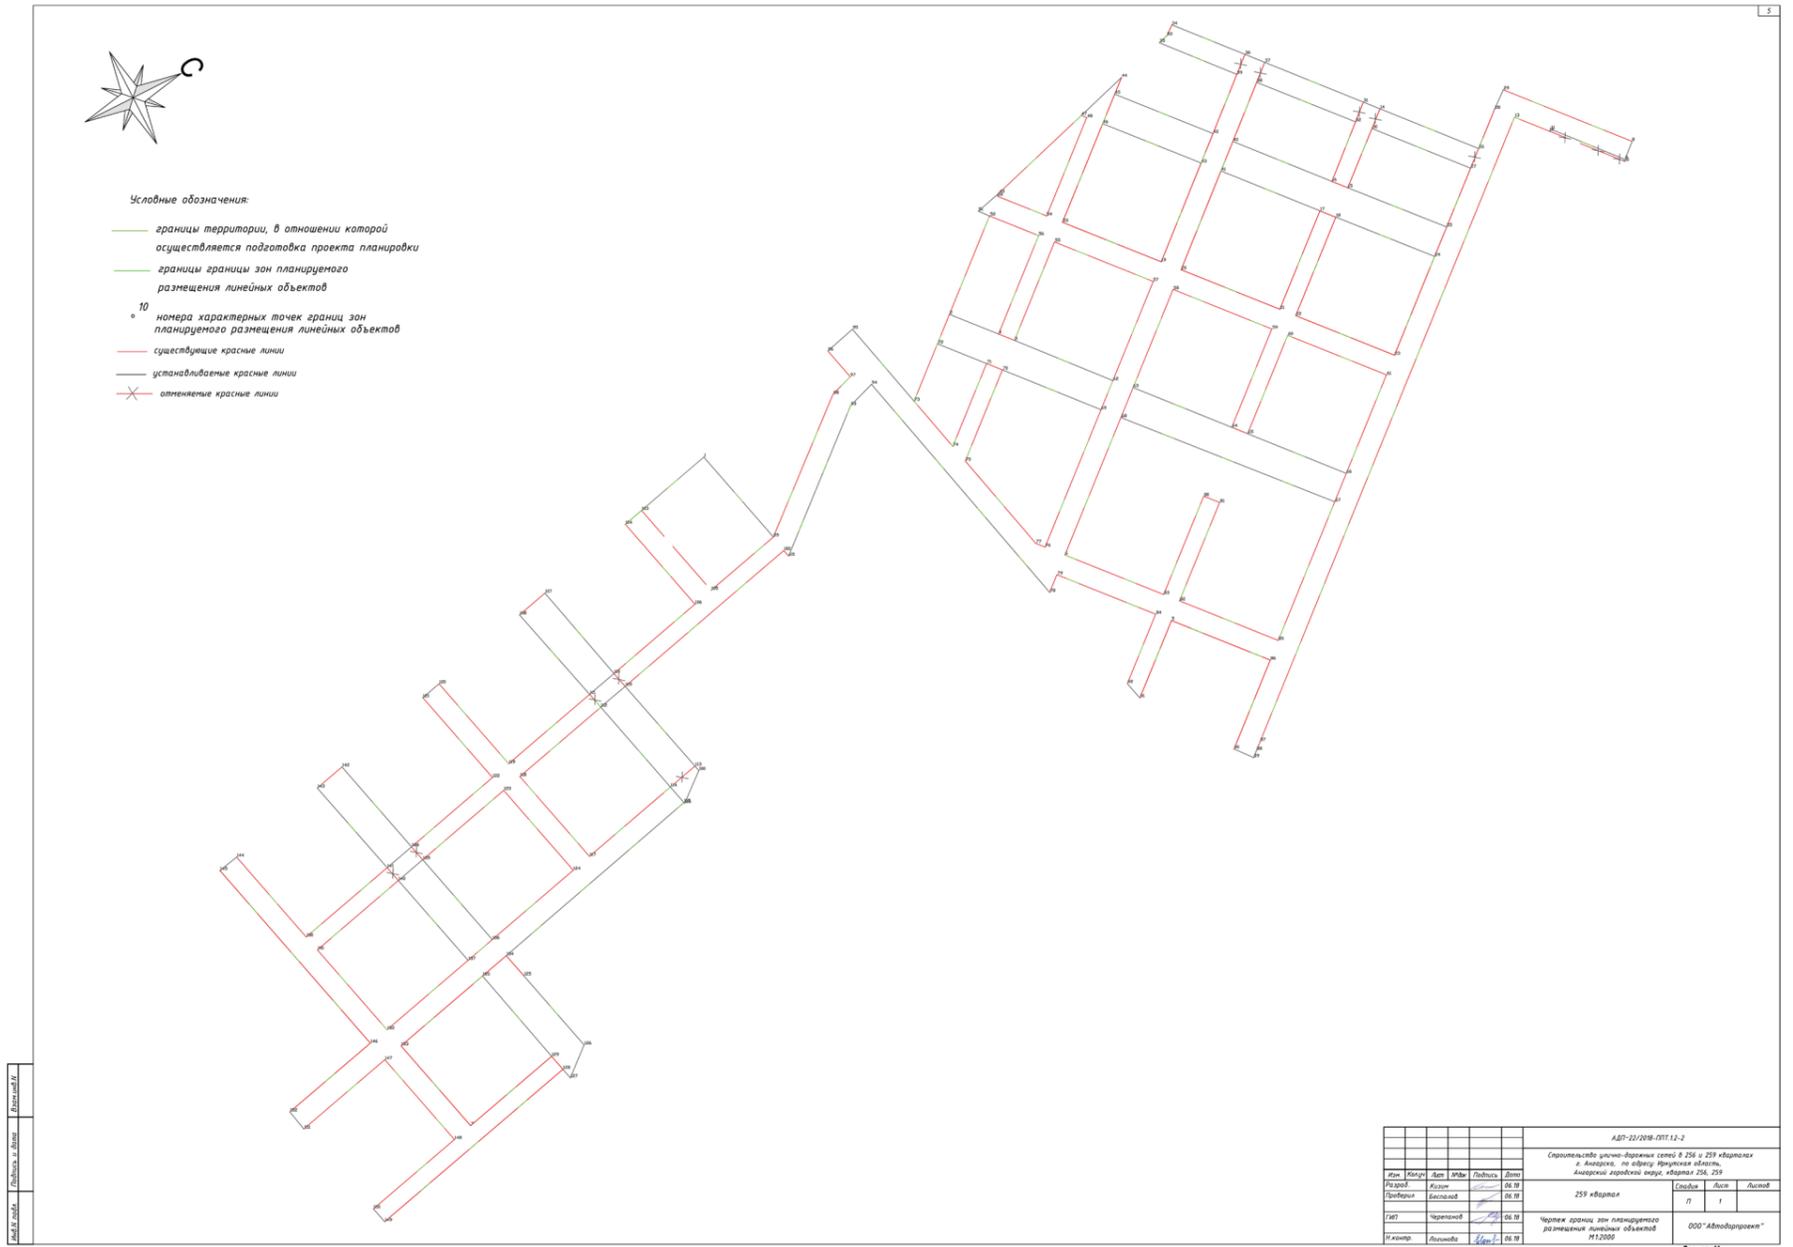

## ОФИЦИАЛЬНЫЕ НОВОСТИ АГО

Российская Федерация  
Иркутская область  
Ангарский городской округ  
МЭР

## ПОСТАНОВЛЕНИЕ

07.11.2018

№ 34

**О проведении публичных слушаний по проекту планировки с проектом межевания территории для размещения объекта транспортной инфраструктуры местного значения «Строительство и реконструкция автомобильной дороги по улице Чайковского города Ангарска»**

В целях создания условий для устойчивого развития территории Ангарского городского округа, сохранения окружающей среды и объектов культурного наследия, создания условий для планировки территорий муниципального образования, обеспечения прав и законных интересов физических и юридических лиц, в том числе правообладателей земельных участков и объектов капитального строительства, создания условий для привлечения инвестиций, руководствуясь Градостроительным кодексом Российской Федерации, Федеральным законом от 06.10.2003 № 131-ФЗ «Об общих принципах организации местного самоуправления в Российской Федерации», Уставом Ангарского городского округа, постановлением администрации Ангарского городского округа от 12.10.2018 № 1147-па «О подготовке проекта планировки с проектом межевания территории для размещения объекта транспортной инфраструктуры местного значения «Строительство и реконструкция автомобильной дороги по улице Чайковского города Ангарска», решением Думы Ангарского городского округа от 27.06.2018 № 405-52/01рД «Об утверждении Положения об организации и проведении публичных слушаний в области градостроительной деятельности в Ангарском городском округе и отмене решения Думы Ангарского городского округа от 30.09.2015 № 88-07/01рД», рассмотрев заявление Муниципального казенного учреждения «Служба муниципального хозяйства»,

## ПОСТАНОВЛЯЮ:

- Провести публичные слушания по проекту планировки с проектом межевания территории для размещения объекта транспортной инфраструктуры местного значения «Строительство и реконструкция автомобильной дороги по улице Чайковского города Ангарска» (далее – публичные слушания).
- Организатором публичных слушаний является Управление архитектуры и градостроительства администрации Ангарского городского округа.
- Заявителем является Муниципальное казенное учреждение «Служба муниципального хозяйства».
- Сроки проведения публичных слушаний с 12.11.2018 по 13.12.2018.
- Открытие и работа экспозиции с 12.11.2018 по 13.12.2018 в здании по адресу: Российская Федерация, Иркутская область, город Ангарск, квартал 59, дом 4 и в здании Управления архитектуры и градостроительства администрации Ангарского городского округа по адресу: Иркутская область, город Ангарск, ул. Ворошилова, 15.
- Собрание участников публичных слушаний для жителей города Ангарска Ангарского городского округа состоится 22.11.2018 в 17.00 часов местного времени по адресу: Российская Федерация, Иркутская область, город Ангарск, квартал 59, дом 4, кабинет 401 (конференц-зал).
- Участники публичных слушаний в целях идентификации представляют сведения о себе:
  - физические лица – фамилию, имя, отчество (при наличии), дату рождения, адрес места жительства (регистрации) с приложением документа удостоверяющего личность или его копии;
  - юридические лица – наименование юридического лица, основной государственный регистрационный номер, место нахождения и адрес юридического лица с приложением документов, подтверждающих такие сведения, документ, подтверждающий полномочия представителя юридического лица и документ, удостоверяющий его личность или его копия;
  - участники публичных слушаний, являющиеся правообладателями соответствующих земельных участков и (или) расположенных на них объектов капитального строительства и (или) помещений, являющихся частью указанных объектов капитального строительства, также представляют сведения соответственно о таких земельных участках, объектах капитального строительства, помещениях, являющихся частью указанных объектов капитального строительства, из Единого государственного реестра недвижимости и иные документы, устанавливающие или удостоверяющие их права на такие земельные участки, объекты капитального строительства, помещения, являющиеся частью указанных объектов капитального строительства.
- Замечания и предложения направляются с 12.11.2018 по 29.11.2018:
  - в письменной или устной форме в ходе проведения собрания участников публичных слушаний;
  - в письменной форме по адресу: Иркутская область, город Ангарск, ул. Ворошилова, 15;
  - посредством записи в книге (журнале) учета посетителей экспозиции проекта.
- Настоящее постановление опубликовать в газете «Ангарские ведомости».

Мэр

С.А. Петров

### ОПОВЕЩЕНИЕ О НАЧАЛЕ ПУБЛИЧНЫХ СЛУШАНИЙ

В соответствии с Градостроительным кодексом Российской Федерации, Уставом Ангарского городского округа, на основании постановления мэра (администрации) Ангарского городского округа от 08.11.2018 № 34 «О проведении публичных слушаний по проекту планировки с проектом межевания территории для размещения объекта транспортной инфраструктуры местного значения «Строительство и реконструкция автомобильной дороги по улице Чайковского города Ангарска».

Управление архитектуры и градостроительства администрации Ангарского городского округа (наименование органа, уполномоченного на организацию и проведение публичных слушаний) оповещает о начале публичных слушаний по проекту планировки с проектом межевания территории для размещения объекта транспортной инфраструктуры местного значения «Строительство и реконструкция автомобильной дороги по улице Чайковского города Ангарска».

(наименование проекта)  
Проект, подлежащий рассмотрению на публичных слушаниях, и информационные материалы к проекту размещены на официальном сайте Ангарского городского округа в информационно-телекоммуникационной сети «Интернет».

Перечень информационных материалов к проекту, подлежащему рассмотрению на публичных слушаниях: Проект планировки территории. Графическая часть; Положение о размещении линейных объектов. Проект межевания территории. Основная часть. Текстовая и Графическая часть.

Организатором публичных слушаний является Управление архитектуры и градостроительства администрации Ангарского городского округа.

Срок проведения публичных слушаний: с 12.11.2018 по 13.12.2018.

Дата открытия экспозиции: 12.11.2018.

Экспозиция проводится по адресу: Российская Федерация, Иркутская область, город Ангарск, квартал 59, дом 4 и в здании Управления архитектуры и градостроительства администрации Ангарского городского округа по адресу: Иркутская область, город Ангарск, ул. Ворошилова, 15.

Срок проведения экспозиции: с 12.11.2018 по 13.12.2018.

Время работы экспозиции: в здании по адресу: Российская Федерация, Иркутская область, город Ангарск, квартал 59, дом 4 – с понедельника по пятницу с 08:18 по 18:00 и в здании Управления архитектуры и градостроительства администрации Ангарского городского округа по адресу: Иркутская область, город Ангарск, ул. Ворошилова, 15 – понедельник, среда с 8:18 по 17:30, пятница с 8:18 по 16:30, обед с 13:00 по 14:00.

(дни и часы, в которые возможно посещение экспозиции)  
Дата и время проведения собрания участников публичных слушаний: для жителей города Ангарска Ангарского городского округа состоится 22.11.2018 в 17.00 часов местного времени.

Место проведения собрания участников публичных слушаний: в здании по адресу: Российская Федерация, Иркутская область, город Ангарск, квартал 59, дом 4, кабинет 401 (конференц-зал).

Участники публичных слушаний, прошедшие идентификацию, имеют право вносить предложения и замечания:

- в письменной или устной форме в ходе проведения собрания участников публичных слушаний;
- в письменной форме в адрес организатора публичных слушаний;
- посредством записи в книге (журнале) учета посетителей экспозиции проекта, подлежащего рассмотрению на публичных слушаниях.

Срок приема предложений и замечаний участников публичных слушаний до 30.11.2018.

Участники публичных слушаний в целях идентификации представляют сведения о себе (фамилию, имя, отчество (при наличии), дату рождения, адрес места жительства (регистрации) - для физических лиц; наименование юридического лица, основной государственный регистрационный номер, место нахождения и адрес юридического лица, документ, подтверждающий полномочия представителя юридического лица и документ, удостоверяющий его личность - для юридических лиц) с приложением документов, подтверждающих такие сведения. Участники публичных слушаний, являющиеся правообладателями соответствующих земельных участков и (или) расположенных на них объектов капитального строительства и (или) помещений, являющихся частью указанных объектов капитального строительства, также представляют сведения соответственно о таких земельных участках, объектах капитального строительства, помещениях, являющихся частью указанных объектов капитального строительства, из Единого государственного реестра недвижимости и иные документы, устанавливающие или удостоверяющие их права на такие земельные участки, объекты капитального строительства, помещения, являющиеся частью указанных объектов капитального строительства.

Обработка персональных данных участников публичных слушаний осуществляется с учетом требований, установленных Федеральным законом от 27 июля 2006 года № 152-ФЗ «О персональных данных».

Предложения и замечания, внесенные в соответствии с частью 10 статьи 5.1 Градостроительного кодекса Российской Федерации, не рассматриваются в случае выявления факта представления участником публичных слушаний недостоверных сведений.

Организатором публичных слушаний обеспечивается равный доступ к проекту, подлежащему рассмотрению на публичных слушаниях, всех участников публичных слушаний.

Контактный телефон организатора публичных слушаний: 8 (3955) 52-23-49.

Электронный адрес организатора публичных слушаний: [uaig@mail.angarsk-adm.ru](mailto:uaig@mail.angarsk-adm.ru).

Почтовый адрес организатора публичных слушаний: 665830, г. Ангарск, ул. Ворошилова, 15, а/я 4388.

Подпись руководителя органа, уполномоченного на организацию и проведение публичных слушаний

Е.Н. Кульцова – начальник Управления – главный архитектор Ангарского городского округа

### ПРОЕКТ ПЛАНИРОВКИ С ПРОЕКТОМ МЕЖЕВАНИЯ ТЕРРИТОРИИ ДЛЯ РАЗМЕЩЕНИЯ ОБЪЕКТА ТРАНСПОРТНОЙ ИНФРАСТРУКТУРЫ МЕСТНОГО ЗНАЧЕНИЯ «СТРОИТЕЛЬСТВО И РЕКОНСТРУКЦИЯ АВТОМОБИЛЬНОЙ ДОРОГИ ПО УЛИЦЕ ЧАЙКОВСКОГО ГОРОДА АНГАРСКА»

#### ПРОЕКТ ПЛАНИРОВКИ ТЕРРИТОРИИ. ПОЛОЖЕНИЕ О РАЗМЕЩЕНИИ ЛИНЕЙНЫХ ОБЪЕКТОВ.

**1. Наименование, основные характеристики (категория, протяженность, проектная мощность, пропускная способность, грузонапряженность, интенсивность движения) и назначение планируемых для размещения линейных объектов.**

Граница проекта планировки для строительства линейного объекта: «Строительство и реконструкция автомобильной дороги по улице Чайковского города Ангарска» располагается на территории г. Ангарска. Формирование постоянного отвода для линейного объекта настоящим проектом предусмотрено из земель населенного пункта.

Целью строительства линейного объекта является: определение зон планируемого размещения; установление параметров планируемого размещения.

Настоящим проектом установлена граница зоны размещения линейного объекта (участок проектирования).

Ведомость земельных участков постоянной полосы отвода под строительство линейного объекта: «Строительство и реконструкция автомобильной дороги по улице Чайковского города Ангарска» представлена в томе 3 Проекта межевания (основная часть).

Зона планируемого размещения линейного объекта проходит по следующим кварталам: 38:26:040803, 38:26:000000, 38:26:040804.

Начало проектируемого участка ПК0+00 – примыкание к улице Институтская. Конец трассы ПК6+18 – примыкание к проспекту Ленинградский.

Общая протяженность участка строительства и реконструкции основной трассы составляет 0,618 км, протяженность примыканий.

План трассы проектируемой автомобильной дороги разработан согласно СП 34.13330.2012, СП 42.13330.2011.

На участке основной трассы автомобильной дороги наибольший уклон в продольном профиле составил 8,11 ‰, наименьший радиус вогнутой кривой – 10000 м, выпуклой – 5000 м, поперечный уклон проезжей части – 20‰, поперечный уклон укрепленной обочины – 40‰, поперечный уклон тротуара – 15‰.

Основные характеристики проектируемого линейного объекта представлены в таблице 1.

Таблица 1

Основные характеристики планируемого для размещения линейного объекта

	ул. Чайковского
Категория дороги	Улицы и дороги местного значения: улицы в жилой застройке
Протяженность, км:	0,618
Расчётная скорость, км/ч	70
Число полос движения, шт.	2
Ширина проезжей части, м:	7,0
Ширина тротуара, м	2,25
Ширина обочины, м	0,5
Тип дорожной одежды	капитальный
Вид покрытия	асфальтобетонное
Расчётные нагрузки:	
- на дорожную одежду, кН	115
Интенсивность движения, авт./сут. на 2039 год	
Наибольший продольный уклон дороги, ‰	8,11
Поперечный уклон проезжей части, ‰	20
Поперечный уклон тротуара, ‰	15
Поперечный уклон обочин, ‰	50
Наименьшие радиусы кривых в продольном профиле, м:	
- вогнутых	10000
- выпуклых	5000
Наименьший радиус кривой в плане, м:	5000

**2. Перечень субъектов Российской Федерации, перечень муниципальных районов, городских округов в составе субъектов Российской Федерации, перечень поселений, населенных пунктов, внутригородских территорий городов федерального значения, на территориях которых устанавливаются зоны планируемого размещения линейных объектов.**

Зона планируемого размещения линейного объекта «Строительство и реконструкция автомобильной дороги по улице Чайковского города Ангарска» расположена на территории Иркутской области г. Ангарска. Автомобильная дорога по ул. Чайковского обеспечивает транспортное сообщение г. Ангарска.

Строительство проектируемого линейного объекта соответствует мероприятиям по развитию сервисного обустройства и обеспечению требований по безопасности дорожного движения на

автомобильных дорогах Иркутской области.

Линейный объект относится к субъекту Российской Федерации Иркутской области г. Ангарску. Линейный объект расположен на землях населенного пункта.

Красные линии линейного объекта устанавливаются в соответствии с Приказом от 25.04.2017 № 742/пр «О порядке установления и отображения красных линий, обозначающих границы территорий, занятых линейными объектами и (или) предназначенных для размещения линейных объектов»

Планируемый к размещению линейный объект, согласно ЕГРН, располагается на землях неразграниченной собственности.

Координаты поворотных точек красных линий

Таблица 1

№ точки	X	Y
1	2	3
1	411153,3	3306052
2	411174,1	3306056
3	411180,7	3306055
4	411186,7	3306055
5	411192,1	3306056
6	411229,3	3306071
7	411215,9	3306104
8	411246,7	3306184
9	411237,4	3306194
10	411246,2	3306203
11	411248,0	3306204
12	411297,4	3306296
13	411317,2	3306362
14	411325,9	3306386
15	411338,6	3306415
16	411374,0	3306481
17	411374,8	3306485
18	411403,5	3306561
19	411404,9	3306561
20	411407,1	3306566
21	411427,5	3306619
22	411420,3	3306623
23	411421,2	3306625
24	411361,4	3306648
25	411331,1	3306569
26	411335,7	3306567
27	411311,5	3306505
28	411292,0	3306469
29	411270,2	3306412
30	411273,2	3306409
31	411236,6	3306303
32	411223,7	3306266
33	411221,5	3306244
34	411220,5	3306228

### 3. Перечень координат характерных точек границ зон планируемого размещения линейных объектов.

Таблица 2

Координаты характерных точек границы зоны планируемого размещения линейного объекта «Строительство и реконструкция автомобильной дороги по улице Чайковского города Ангарска».

№ точки	X	Y	Площадь, кв.м
1	2	3	4
1	411153,3	3306052	34801
2	411174,1	3306056	
3	411180,7	3306055	
4	411186,7	3306055	
5	411192,1	3306056	
6	411229,3	3306071	
7	411215,9	3306104	
8	411246,7	3306184	
9	411237,4	3306194	
10	411246,2	3306203	
11	411248,0	3306204	
12	411297,4	3306296	
13	411317,2	3306362	
14	411325,9	3306386	
15	411338,6	3306415	
16	411374,0	3306481	
17	411374,8	3306485	
18	411403,5	3306561	
19	411404,9	3306561	
20	411407,1	3306566	
21	411427,5	3306619	
22	411420,3	3306623	
23	411421,2	3306625	
24	411361,4	3306648	
25	411331,1	3306569	
26	411335,7	3306567	
27	411311,5	3306505	
28	411292,0	3306469	
29	411270,2	3306412	
30	411273,2	3306409	
31	411236,6	3306303	
32	411223,7	3306266	
33	411221,5	3306244	
34	411220,5	3306228	

### 4. Перечень координат характерных точек границ зон планируемого размещения линейных объектов, подлежащих переносу (переустройству) из зон планируемого размещения линейных объектов.

В границы проектирования линейного объекта не входят границы зон планируемого размещения линейных объектов, подлежащих переносу (переустройству) из зон планируемого размещения линейного объекта.

### 5. Предельные параметры разрешенного строительства, реконструкции объектов капитального строительства, входящих в состав линейных объектов в границах зон их планируемого размещения.

Согласно Правилам землепользования и застройки Ангарского городского округа, планируемый линейный объект располагается на землях населенного пункта.

Согласно пункта 3 части 4 статьи 36 Градостроительного кодекса Российской Федерации (далее РФ), действие градостроительного регламента не распространяется на земельные участки, предназначенные для размещения линейных объектов и (или) занятые линейными объектами.

Установление минимальных отступов от границ земельных участков линейного объекта в целях определения мест допустимого размещения объектов капитального строительства, которые входят в его состав (линейного объекта), и за пределами, которых запрещено строительство таких объектов, настоящим проектом не предусматривается (составляет 0 метров). Также проектом планировки территории, в связи с отсутствием в составе проектируемого линейного объекта объектов капитального строительства, требующих ограничения по высоте застройки, не предусматривается установление предельного количества этажей и (или) предельной высоты объектов капитального строительства, входящих в состав проектируемого линейного объекта.

### 6. Информация о необходимости осуществления мероприятий по защите сохраняемых объектов капитального строительства (здание, строение, сооружение, объекты, строительство которых не завершено), существующих и строящихся на момент подготовки проекта планировки территории, а также объектов капитального строительства, планируемых к строительству в соответствии с ранее утвержденной документацией по планировке территории, от возможного негативного воздействия в связи с размещением линейных объектов.

В границы проектных работ не входят объектов капитального строительства (здание, строение, сооружение, объекты, строительство которых не завершено).

### 7. Информация о необходимости осуществления мероприятий по сохранению объектов культурного наследия от возможного негативного воздействия в связи с размещением линейных объектов.

В соответствии с исходными данными и Генеральным планом Ангарского городского округа на участке реализации проектных решений линейного объекта «Строительство и реконструкция автомобильной дороги по улице Чайковского города Ангарска» отсутствуют объекты культурного наследия, включенные в Единый государственный реестр объектов культурного наследия народов Российской Федерации, следовательно, схема границ территорий объектов культурного наследия не требуется.

### 8. Информация о необходимости осуществления мероприятий по охране окружающей среды.

На период строительства предусматривается организованный раздельный сбор отходов и их утилизация, в соответствии с видом отхода.

В период производства строительного-монтажных работ возможно захлывание территории строительными материалами и отходами.

Для предотвращения развоза отходов по территории, на период строительства подрядная организация устанавливает специальные емкости для сбора отходов. При завершении строительных работ отходы вывозятся на полигон строительных отходов, либо на утилизацию в лицензированную организацию.

После завершения работ по строительству, территория, затронутая строительными-монтажными работ, подлежит благоустройству, озеленению.

Благоустройство территории является эффективным средством, позволяющим снизить концентрации загрязняющих веществ и уровень шумового воздействия. Асфальтовое покрытие подъездных путей, озеленительные мероприятия позволяют снизить уровень запыленности на 15 – 20 %.

### 9. Информация о необходимости осуществления мероприятий по защите территории от чрезвычайных ситуаций природного и техногенного характера, в том числе по обеспечению пожарной безопасности и гражданской обороне.

Зона планируемого размещения линейного объекта расположена за пределами территорий опасных объектов, что уменьшает вероятность возникновения чрезвычайных ситуаций техногенного характера, следовательно, отсутствует необходимость в разработке схемы территорий, подверженных риску возникновения чрезвычайных ситуаций природного и техногенного характера.

Чрезвычайная ситуация (ЧС) – обстановка на определенной территории или акватории, сложившаяся в результате аварии, опасного природного явления, катастрофы, стихийного или иного бедствия, которые могут повлечь или повлекли за собой человеческие жертвы, ущерб здоровью людей или окружающей природной среде, значительные материальные потери и нарушение условий жизнедеятельности людей.

Результаты воздействия поражающих факторов современных средств поражения по отношению к осваиваемой территории определяются в соответствии с зонами опасности, определенными требованиями СНиП 2.01.51-90 «Инженерно-технические мероприятия гражданской обороны».

Результатом воздействия поражающих факторов современных средств поражения могут быть:

- радиоактивное заражение местности;
- заражение местности отравляющими веществами;
- пожары;
- поражение (разрушение) инженерных коммуникаций, коммуникаций систем связи и оповещения.

В качестве наиболее вероятных чрезвычайных ситуаций в мирное время рассматриваются ЧС техногенного характера и ЧС, вызываемые опасными природными процессами.

В качестве наиболее вероятных ЧС техногенного характера рассматриваются:

- пожары (природные и техногенные);
- аварии (прекращение функционирования) систем жизнеобеспечения;
- аварии на автомобильном, железнодорожном и речном транспорте;
- аварии на потенциально опасных объектах.

Наиболее опасными природными процессами, характерными для рассматриваемой территории, способными стать источниками ЧС, являются:

- природные пожары;
- грозы;
- сильные ветры;
- сильные морозы;
- снегопады;
- ливни;
- подтопление (затопление) территории.

Перечень мероприятий по защите населения от ЧС:

– оповещение населения об опасности, его информирование о порядке действий в сложившихся чрезвычайных условиях;

- эвакуацию и рассредоточение;
- инженерную защиту населения и территорий;
- радиационную и химическую защиту;
- медицинскую защиту;
- обеспечение пожарной безопасности;
- подготовку населения в области ГО и защиты от ЧС и другие.

Меры по защите населения от чрезвычайных ситуаций осуществляются силами и средствами предприятий, учреждений, организаций, органов местного самоуправления, органов исполнительной власти субъектов Российской Федерации, на территории которых возможна или сложилась чрезвычайная ситуация.

ОФИЦИАЛЬНЫЕ НОВОСТИ АГО

**ПРОЕКТ МЕЖЕВАНИЯ ТЕРРИТОРИИ.  
ОСНОВНАЯ ЧАСТЬ.**

**4. Ведомость координат образуемых земельных участков и частей земельных участков.**

Таблица 2

**1. Краткая характеристика территории для размещения линейного объекта.**  
Территория проектирования линейного объекта расположена в г. Ангарске Иркутской области Российской Федерации.

Протяженность реконструируемого участка автодороги составляет 0,618 км.  
В соответствии с материалами ГКН в проекте принята площадь земельного участка – 3,5 га.  
Проектируемый участок относится к кадастровым кварталам: 38:26:040803, 38:26:000000, 38:26:040804

Местоположение проектируемого участка отображено в графической части проекта планировки, Материалов по обоснованию на схеме расположения элементов планировочной структуры, 00258.2018.07-ППТ2.ГЧ1.

На территории проектирования отсутствуют существующие и планируемые природные экологические и особо охраняемые природные территории федерального, регионального и местного значения.

**2. Сведения по установлению границ земельных участков.**

При разработке проекта межевания за основу приняты проектные границы под постоянную полосу отвода для строительства линейного отвода.

Образование земельных участков и их частей по целевому назначению выполнено по следующему принципу:

- Под постоянное занятие на период строительства: образование земельных участков;
- образование из кадастровых кварталов (неразграниченная собственности).

Сводные показатели результатов разработки проекта межевания по объекту приведены в таблице «Технико-экономические показатели проекта межевания территории».

**3. Обозначения земельных участков и их частей.**

Структура обозначения образуемых земельных участков и их частей принята в соответствии с Приказом Министерства экономического развития РФ от 21.11.2016 г. № 735 «Об установлении примерной формы извещения о проведении собрания о согласовании местоположения границ земельных участков и признании утратившими силу некоторых приказов Минэкономразвития России».

На чертеже межевания территории отображены:

- 1) Границы и обозначение кадастровых кварталов, включенные в ЕГРН;
- 2) Границы и обозначение учтенных земельных участков, включенные в ЕГРН;
- 3) Границы охранной зоны объекта, границы временной, постоянной полосы отвода, согласно проекту планировки территории;
- 4) Границы образуемых и изменяемых земельных участков, частей земельных участков, условные номера образуемых земельных участков, кадастровые номера учтенных земельных участков, попадающих в зону строительства объекта, в том числе предполагаемых к изъятию;
- 5) Границы зон с особыми условиями использования территории.

В соответствии с Земельным кодексом РФ статьей 39.6 п/п 4, 2 ст., статьей 39.8 п/п 2 п. 8 ст. предоставление образуемого земельного участка возможно путем заключения договора аренды без проведения торгов для размещения объектов, предназначенных для обеспечения газоснабжения.

Проектные красные линии линейного объекта совпадают с границами охранной зоны газопровода.

Таблица 1

**Сводная ведомость земельных участков**

Характеристика исходного (изменяемого) земельного участка							Характеристика образуемого земельного участка					
№ п/п	Кадастровый номер исходного (изменяемого) земельного участка, кадастровый номер кадастрового квартала	Площадь земельного участка, кв.м	Категория земель	Вид разрешенного использования земельного участка	Сведения о правах на земельный участок	Вид кадастровых работ	Обозначение образуемого земельного участка	Площадь, кв.м	Категория земель	Вид разрешенного использования образуемого земельного участка	Вид разрешенного использования по классификатору	Цель образования
1	2	3	4	5	6	7	8	9	10	11	12	13
1	38:26:040803:156	106947 +/- 196	Земли населенного пункта	для эксплуатации автодороги	Муниципальное образование ангарский городской округ	Уточнение	ЗУ1(1)	14774	Земли населенных пунктов	Автомобильная дорога	Автомобильный транспорт (7.2)	Под постоянную полосу отвода
							ЗУ1(2)	832	Земли населенных пунктов	Автомобильная дорога	Автомобильный транспорт (7.2)	Под постоянную полосу отвода
2	38:26:000000:5648					Уточнение	ЗУ2	187	Земли населенных пунктов	Автомобильная дорога	Автомобильный транспорт (7.2)	Под постоянную полосу отвода
3	38:26:040803	-	Земли населенного пункта	-		Образование из неразграниченной собственности ЗУ3(2)	ЗУ3(1)	1320	Земли населенных пунктов	Автомобильная дорога	Земельный участок (территория) общего пользования (12.0)	Под постоянную полосу отвода
							9933		Земли населенных пунктов	Автомобильная дорога		
4	38:26:040804:199					Уточнение	ЗУ4	7746	Земли населенных пунктов	Автомобильная дорога	Автомобильный транспорт (7.2)	Под постоянную полосу отвода

Обозначение (кадастровый номер) образуемого зем. участка или части зем. участка	Площадь зем. участка или части зем. участка, кв.м	Координаты поворотных точек образуемых зем. участков или частей зем. участков		
		№ точки	X	Y
2	3	5	6	7
ЗУ1(1)	14774	16	411271,00	3306411,15
		17	411273,18	3306408,59
		18	411236,58	3306303,23
		19	411223,74	3306266,00
		20	411221,49	3306243,61
		21	411220,51	3306227,70
		1	411153,32	3306051,98
		2	411174,06	3306056,48
		3	411180,70	3306055,05
		4	411186,73	3306055,38
		5	411192,10	3306056,43
		6	411229,33	3306070,74
		7	411224,51	3306082,45
		8	411194,48	3306070,59
		9	411197,30	3306078,68
		10	411237,38	3306194,05
11	411246,19	3306202,67		
12	411238,66	3306211,63		
13	411291,32	3306357,00		
14	411337,72	3306478,17		
15	411312,87	3306487,96		
16	411271,00	3306411,15		
16	411271,00	3306411,15		
:ЗУ1(2)	832	35	411393,77	3306572,01
		34	411407,11	3306566,38
		41	411427,48	3306619,18
		42	411420,25	3306622,62
		43	411421,15	3306624,66
:ЗУ2	187	35	411393,77	3306572,01
		8	411194,48	3306070,59
		7	411224,51	3306082,45
		22	411222,17	3306088,15
		9	411197,30	3306078,68
:ЗУ3(1)	1320	8	411194,48	3306070,59
		9	411197,30	3306078,68
		22	411222,17	3306088,15
		23	411215,85	3306103,51
		24	411246,67	3306184,12
:ЗУ3(2)	9933	10	411237,39	3306194,06
		9	411197,30	3306078,68
		34	411407,11	3306566,38
		33	411404,90	3306560,59
		32	411403,52	3306561,12
		31	411374,78	3306484,77
		30	411373,98	3306480,62
		29	411338,62	3306415,28
		28	411325,93	3306385,60
		27	411317,17	3306362,25
		26	411297,38	3306296,27
		25	411248,03	3306204,40
		11	411246,19	3306202,67
		12	411238,66	3306211,63
		13	411291,32	3306357,00
		14	411337,72	3306478,17
36	411376,68	3306579,25		
35	411393,77	3306572,01		
34	411407,11	3306566,38		
Исключить				
		37	411276,00	3306285,50
		38	411277,16	3306289,33
		39	411275,24	3306289,91
		40	411274,08	3306286,08
		37	411276,00	3306285,50
		37	411276,00	3306285,50



## ОФИЦИАЛЬНЫЕ НОВОСТИ АГО

Российская Федерация  
Иркутская область  
Ангарский городской округ  
М Э Р

## ПОСТАНОВЛЕНИЕ

07.11.2018

№ 35

**О проведении публичных слушаний по проекту планировки с проектом межевания территории для размещения объекта транспортной инфраструктуры местного значения «Строительство и реконструкция автомобильной дороги по проспекту Ленинградский города Ангарска»**

В целях создания условий для устойчивого развития территории Ангарского городского округа, сохранения окружающей среды и объектов культурного наследия, создания условий для планировки территорий муниципального образования, обеспечения прав и законных интересов физических и юридических лиц, в том числе правообладателей земельных участков и объектов капитального строительства, создания условий для привлечения инвестиций, руководствуясь Градостроительным кодексом Российской Федерации, Федеральным законом от 06.10.2003 № 131-ФЗ «Об общих принципах организации местного самоуправления в Российской Федерации», Уставом Ангарского городского округа, постановлением администрации Ангарского городского округа от 12.10.2018 № 1148-па «О подготовке проекта планировки с проектом межевания территории для размещения объекта транспортной инфраструктуры местного значения «Строительство и реконструкция автомобильной дороги по проспекту Ленинградский города Ангарска», решением Думы Ангарского городского округа от 27.06.2018 № 405-52/01рД «Об утверждении Положения об организации и проведении публичных слушаний в области градостроительной деятельности в Ангарском городском округе и отмене решения Думы Ангарского городского округа от 30.09.2015 № 88-07/01рД», рассмотрев заявление Муниципального казенного учреждения «Служба муниципального хозяйства»,

## ПОСТАНОВЛЯЮ:

- Провести публичные слушания по проекту планировки с проектом межевания территории для размещения объекта транспортной инфраструктуры местного значения «Строительство и реконструкция автомобильной дороги по проспекту Ленинградский города Ангарска» (далее – публичные слушания).
- Организатором публичных слушаний является Управление архитектуры и градостроительства администрации Ангарского городского округа.
- Заявителем является Муниципальное казенное учреждение «Служба муниципального хозяйства».
- Сроки проведения публичных слушаний с 12.11.2018 по 13.12.2018.
- Открытие и работа экспозиции с 12.11.2018 по 13.12.2018 в здании по адресу: Российская Федерация, Иркутская область, город Ангарск, квартал 59, дом 4 и в здании Управления архитектуры и градостроительства администрации Ангарского городского округа по адресу: Иркутская область, город Ангарск, ул. Ворошилова, 15.
- Собрание участников публичных слушаний для жителей города Ангарска Ангарского городского округа состоится 22.11.2018 в 16.40 часов местного времени по адресу: Российская Федерация, Иркутская область, город Ангарск, квартал 59, дом 4, кабинет 401 (конференц-зал).
- Участники публичных слушаний в целях идентификации представляют сведения о себе:
  - физические лица - фамилию, имя, отчество (при наличии), дату рождения, адрес места жительства (регистрации) с приложением документа удостоверяющего личность или его копии;
  - юридические лица - наименование юридического лица, основной государственный регистрационный номер, место нахождения и адрес юридического лица с приложением документов, подтверждающих такие сведения, документ, подтверждающий полномочия представителя юридического лица и документ, удостоверяющий его личность или его копия;
  - участники публичных слушаний, являющиеся правообладателями соответствующих земельных участков и (или) расположенных на них объектов капитального строительства и (или) помещений, являющихся частью указанных объектов капитального строительства, также представляют сведения соответственно о таких земельных участках, объектах капитального строительства, помещениях, являющихся частью указанных объектов капитального строительства, из Единого государственного реестра недвижимости и иные документы, устанавливающие или удостоверяющие их права на такие земельные участки, объекты капитального строительства, помещения, являющиеся частью указанных объектов капитального строительства.
- Замечания и предложения направляются с 12.11.2018 по 29.11.2018:
  - в письменной или устной форме в ходе проведения собрания участников публичных слушаний;
  - в письменной форме по адресу: Иркутская область, город Ангарск, ул. Ворошилова, 15;
  - посредством записи в книге (журнале) учета посетителей экспозиции проекта.
- Настоящее постановление опубликовать в газете «Ангарские ведомости».

Мэр

С.А. Петров

### ОПОВЕЩЕНИЕ О НАЧАЛЕ ПУБЛИЧНЫХ СЛУШАНИЙ

В соответствии с Градостроительным кодексом Российской Федерации, Уставом Ангарского городского округа, на основании постановления мэра (администрации) Ангарского городского округа от 08.11.2018 № 35 «О проведении публичных слушаний по проекту планировки с проектом межевания территории для размещения объекта транспортной инфраструктуры местного значения «Строительство и реконструкция автомобильной дороги по проспекту Ленинградский города Ангарска».

Управление архитектуры и градостроительства администрации Ангарского городского округа (наименование органа, уполномоченного на организацию и проведение публичных слушаний)

оповещает о начале публичных слушаний по проекту планировки с проектом межевания территории для размещения объекта транспортной инфраструктуры местного значения «Строительство и реконструкция автомобильной дороги по проспекту Ленинградский города Ангарска».

(наименование проекта)  
Проект, подлежащий рассмотрению на публичных слушаниях, и информационные материалы к проекту размещены на официальном сайте Ангарского городского округа в информационно-телекоммуникационной сети «Интернет».

Перечень информационных материалов к проекту, подлежащему рассмотрению на публичных слушаниях: Проект планировки территории. Графическая часть; Положение о размещении линейных объектов. Проект межевания территории. Основная часть. Текстовая и Графическая часть.

Организатором публичных слушаний является Управление архитектуры и градостроительства администрации Ангарского городского округа.

Срок проведения публичных слушаний: с 12.11.2018 по 13.12.2018.

Дата открытия экспозиции: 12.11.2018.

Экспозиция проводится по адресу: Российская Федерация, Иркутская область, город Ангарск, квартал 59, дом 4 и в здании Управления архитектуры и градостроительства администрации Ангарского городского округа по адресу: Иркутская область, город Ангарск, ул. Ворошилова, 15.

Срок проведения экспозиции: с 12.11.2018 по 13.12.2018.

Время работы экспозиции: в здании по адресу: Российская Федерация, Иркутская область, город Ангарск, квартал 59, дом 4 – с понедельника по пятницу с 08:18 по 18:00 и в здании Управления архитектуры и градостроительства администрации Ангарского городского округа по адресу: Иркутская

область, город Ангарск, ул. Ворошилова, 15 – понедельник, среда с 8:18 по 17:30, пятница с 8:18 по 16:30, обед с 13:00 по 14:00.

(дни и часы, в которые возможно посещение экспозиции)

Дата и время проведения собрания участников публичных слушаний: для жителей города Ангарска Ангарского городского округа состоится 22.11.2018 в 16.40 часов местного времени.

Место проведения собрания участников публичных слушаний: в здании по адресу: Российская Федерация, Иркутская область, город Ангарск, квартал 59, дом 4, кабинет 401 (конференц-зал).

Участники публичных слушаний, прошедшие идентификацию, имеют право вносить предложения и замечания:

- в письменной или устной форме в ходе проведения собрания участников публичных слушаний;
- в письменной форме в адрес организатора публичных слушаний;
- посредством записи в книге (журнале) учета посетителей экспозиции проекта, подлежащего рассмотрению на публичных слушаниях.

Срок приема предложений и замечаний участников публичных слушаний до 30.11.2018.

Участники публичных слушаний в целях идентификации представляют сведения о себе (фамилию, имя, отчество (при наличии), дату рождения, адрес места жительства (регистрации) – для физических лиц; наименование юридического лица, основной государственный регистрационный номер, место нахождения и адрес юридического лица, документ, подтверждающий полномочия представителя юридического лица и документ, удостоверяющий его личность – для юридических лиц) с приложением документов, подтверждающих такие сведения. Участники публичных слушаний, являющиеся правообладателями соответствующих земельных участков и (или) расположенных на них объектов капитального строительства и (или) помещений, являющихся частью указанных объектов капитального строительства, также представляют сведения соответственно о таких земельных участках, объектах капитального строительства, помещениях, являющихся частью указанных объектов капитального строительства, из Единого государственного реестра недвижимости и иные документы, устанавливающие или удостоверяющие их права на такие земельные участки, объекты капитального строительства, помещения, являющиеся частью указанных объектов капитального строительства.

Обработка персональных данных участников публичных слушаний осуществляется с учетом требований, установленных Федеральным законом от 27 июля 2006 года № 152-ФЗ «О персональных данных».

Предложения и замечания, внесенные в соответствии с частью 10 статьи 5.1 Градостроительного кодекса Российской Федерации, не рассматриваются в случае выявления факта представления участником публичных слушаний недостоверных сведений.

Организатором публичных слушаний обеспечивается равный доступ к проекту, подлежащему рассмотрению на публичных слушаниях, всех участников публичных слушаний.

Контактный телефон организатора публичных слушаний: 8 (3955) 52-23-49.

Электронный адрес организатора публичных слушаний: uaig@mail.angarsk-adm.ru.

Почтовый адрес организатора публичных слушаний: 665830, г. Ангарск, ул. Ворошилова, 15, а/я 4388.

Подпись руководителя органа, уполномоченного на организацию и проведение публичных слушаний

Е.Н. Кульчикова – начальник Управления – главный архитектор Ангарского городского округа

### ПРОЕКТ ПЛАНИРОВКИ С ПРОЕКТОМ МЕЖЕВАНИЯ ТЕРРИТОРИИ ДЛЯ РАЗМЕЩЕНИЯ ОБЪЕКТА ТРАНСПОРТНОЙ ИНФРАСТРУКТУРЫ МЕСТНОГО ЗНАЧЕНИЯ «СТРОИТЕЛЬСТВО И РЕКОНСТРУКЦИЯ АВТОМОБИЛЬНОЙ ДОРОГИ ПО ПРОСПЕКТУ ЛЕНИНГРАДСКИЙ ГОРОДА АНГАРСКА»

#### ПРОЕКТ ПЛАНИРОВКИ ТЕРРИТОРИИ. ПОЛОЖЕНИЕ О РАЗМЕЩЕНИИ ЛИНЕЙНЫХ ОБЪЕКТОВ.

**1. Наименование, основные характеристики (категория, протяженность, проектная мощность, пропускная способность, грузонапряженность, интенсивность движения) и назначение планируемых для размещения линейных объектов.**

Граница проекта планировки для строительства линейного объекта: «Строительство и реконструкция автомобильной дороги по проспекту Ленинградский города Ангарска» располагается на территории г. Ангарска.

Формирование постоянного отвода для линейного объекта настоящим проектом предусмотрено из земель населенного пункта.

Целью строительства линейного объекта является: определение зон планируемого размещения; установление параметров планируемого размещения.

Настоящим проектом установлена граница зоны размещения линейного объекта (участок проектирования).

Ведомость земельных участков постоянной полосы отвода под строительство линейного объекта: «Строительство и реконструкция автомобильной дороги по проспекту Ленинградский города Ангарска» представлена в томе 3 Проекта межевания (основная часть).

Зона планируемого размещения линейного объекта проходит по следующим кварталам: 38:26:040401, 38:26:040702, 38:26:000000, 38:26:040803, 38:26:040802.

Начало проектируемого участка ПК0+00 – примыкание к улице Чайковского. Конец трассы ПК15+15 – примыкание к ул. Космонавтов.

Общая протяженность участка строительства и реконструкции основной трассы составляет 1,515 км, протяженность примыканий.

План трассы проектируемой автомобильной дороги разработан согласно СП 34.13330.2012, СП 42.13330.2011.

На участке основной трассы автомобильной дороги наибольший уклон в продольном профиле составил 5,81 ‰, наименьший радиус вогнутой кривой – 2000 м, выпуклой – 3000 м, поперечный уклон проезжей части – 20‰, поперечный уклон укрепленной обочины – 40‰, поперечный уклон тротуара – 15‰.

Основные характеристики проектируемого линейного объекта представлены в таблице 1.

Основные характеристики планируемого для размещения линейного объекта

	проспект Ленинградский
Категория дороги	Улицы и дороги местного значения: улицы в жилой застройке
Протяженность, км:	1,515
Расчётная скорость, км/ч	70
Число полос движения, шт.	2
Ширина проезжей части, м:	7,0
Ширина тротуара, м	2,25
Ширина обочины, м	0,5
Тип дорожной одежды	капитальный
Вид покрытия	асфальтобетонное
Расчётные нагрузки: - на дорожную одежду, кН	115

Интенсивность движения, авт./сут. на 2039 год	
Наибольший продольный уклон дороги, ‰	5,81
Поперечный уклон проезжей части, ‰	20
Поперечный уклон тротуара, ‰	15
Поперечный уклон обочин, ‰	50
Наименьшие радиусы кривых в продольном профиле, м:	
- вогнутых	2000
- выпуклых	3000
Наименьший радиус кривой в плане, м:	400

**2. Перечень субъектов Российской Федерации, перечень муниципальных районов, городских округов в составе субъектов Российской Федерации, перечень поселений, населенных пунктов, внутригородских территорий городов федерального значения, на территориях которых устанавливаются зоны планируемого размещения линейных объектов.**

Зона планируемого размещения линейного объекта «Строительство и реконструкция автомобильной дороги по проспекту Ленинградский города Ангарска» расположена на территории Иркутской области г. Ангарска.

Автомобильная дорога по проспекту Ленинградский обеспечивает транспортное сообщение г. Ангарска.

Строительство проектируемого линейного объекта соответствует мероприятиям по развитию сервисного обустройства и обеспечению требований по безопасности дорожного движения на автомобильных дорогах Иркутской области.

Линейный объект относится к субъекту Российской Федерации Иркутской области г. Ангарску.

Линейный объект расположен на землях населенного пункта.

Красные линии линейного объекта устанавливаются в соответствии с Приказом от 25.04.2017 № 742/пр «О порядке установления и отображения красных линий, обозначающих границы территорий, занятых линейными объектами и (или) предназначенных для размещения линейных объектов»

Планируемый к размещению линейный объект, согласно ЕГРН, располагается на землях неразграниченной собственности.

Координаты поворотных точек красных линий

Таблица 1

№ точки	X	Y
1	2	3
1	409804,1	3305441
2	409947,1	3305499
3	410428,9	3305683
4	410439,1	3305688
5	410458,6	3305696
6	410541,9	3305730
7	410682,0	3305788
8	410702,9	3305797
9	410940,3	3305886
44	410986,0	3305876
45	410993,6	3305868
46	411065,0	3305910
47	411043,9	3305933
10	411068,1	3305944
11	411118,4	3305964
12	411163,7	3305988
13	411223,0	3306030
14	411299,7	3306087
15	411291,1	3306109
16	411224,2	3306082
17	411229,3	3306071
18	411192,0	3306056
19	411186,6	3306055
20	411180,6	3306055
21	411174,2	3306057
22	411153,3	3306052
23	411025,0	3306002
24	410870,0	3305955
25	410759,0	3305912
26	410576,8	3305840
27	410387,1	3305766
28	410386,5	3305753
29	410344,1	3305736
30	410336,1	3305746
31	410333,2	3305745
32	410313,6	3305737
33	410212,6	3305698
34	410117,2	3305660
35	410094,6	3305651
36	409787,6	3305531
37	409782,3	3305529
38	409782,2	3305529
39	409779,4	3305528
40	409759,1	3305520
41	409747,3	3305515
42	409762,3	3305500
43	409800,9	3305446

40	409759,1	3305520
41	409747,3	3305515
42	409762,3	3305500
43	409800,9	3305446

**3. Перечень координат характерных точек границ зон планируемого размещения линейных объектов.**

Таблица 2

Координаты характерных точек границы зоны планируемого размещения линейного объекта «Строительство и реконструкция автомобильной дороги по проспекту Ленинградский города Ангарска».

№ точки	X	Y	Площадь, кв.м
1	2	3	4
1	409804,1	3305441	137477
2	409947,1	3305499	
3	410428,9	3305683	
4	410439,1	3305688	
5	410458,6	3305696	
6	410541,9	3305730	
7	410682,0	3305788	
8	410702,9	3305797	
9	410940,3	3305886	
44	410986,0	3305876	
45	410993,6	3305868	
46	411065,0	3305910	
47	411043,9	3305933	
10	411068,1	3305944	
11	411118,4	3305964	
12	411163,7	3305988	
13	411223,0	3306030	
14	411299,7	3306087	
15	411291,1	3306109	
16	411224,2	3306082	
17	411229,3	3306071	
18	411192,0	3306056	
19	411186,6	3306055	
20	411180,6	3306055	
21	411174,2	3306057	
22	411153,3	3306052	
23	411025,0	3306002	
24	410870,0	3305955	
25	410759,0	3305912	
26	410576,8	3305840	
27	410387,1	3305766	
28	410386,5	3305753	
29	410344,1	3305736	
30	410336,1	3305746	
31	410333,2	3305745	
32	410313,6	3305737	
33	410212,6	3305698	
34	410117,2	3305660	
35	410094,6	3305651	
36	409787,6	3305531	
37	409782,3	3305529	
38	409782,2	3305529	
39	409779,4	3305528	
40	409759,1	3305520	
41	409747,3	3305515	
42	409762,3	3305500	
43	409800,9	3305446	

**4. Перечень координат характерных точек границ зон планируемого размещения линейных объектов, подлежащих переносу (переустройству) из зон планируемого размещения линейных объектов.**

В границы проектирования линейного объекта не входят границы зон планируемого размещения линейных объектов, подлежащих переносу (переустройству) из зон планируемого размещения линейного объекта.

**5. Предельные параметры разрешенного строительства, реконструкции объектов капитального строительства, входящих в состав линейных объектов в границах зон их планируемого размещения.**

Согласно Правилам землепользования и застройки Ангарского городского округа, планируемый линейный объект располагается на землях населенного пункта.

Согласно пункта 3 части 4 статьи 36 Градостроительного кодекса Российской Федерации (далее РФ), действие градостроительного регламента не распространяется на земельные участки, предназначенные для размещения линейных объектов и (или) занятые линейными объектами.

Установление минимальных отступов от границ земельных участков линейного объекта в целях определения мест допустимого размещения объектов капитального строительства, которые входят в его состав (линейного объекта), и за пределами, которых запрещено строительство таких объектов, настоящим проектом не предусматривается (составляет 0 метров). Также проектом планировки территории, в связи с отсутствием в составе проектируемого линейного объекта объектов капитального строительства, требующих ограничения по высоте застройки, не предусматривается установление предельного количества этажей и (или) предельной высоты объектов капитального строительства, входящих в состав проектируемого линейного объекта.

**6. Информация о необходимости осуществления мероприятий по защите сохраняемых объектов капитального строительства (здание, строение, сооружение, объекты, строительство которых не завершено), существующих и строящихся на момент подготовки проекта планировки территории, а также объектов капитального строительства, планируемых к строительству в соответствии с ранее**

## ОФИЦИАЛЬНЫЕ НОВОСТИ АГО

утвержденной документацией по планировке территории, от возможного негативного воздействия в связи с размещением линейных объектов.

В границы проектных работ не входят объектов капитального строительства (здание, строение, сооружение, объекты, строительство которых не завершено).

### 7. Информация о необходимости осуществления мероприятий по сохранению объектов культурного наследия от возможного негативного воздействия в связи с размещением линейных объектов.

В соответствии с исходными данными и Генеральным планом Ангарского городского округа на участке реализации проектных решений линейного объекта «Строительство и реконструкция автомобильной дороги по проспекту Ленинградский города Ангарска» отсутствуют объекты культурного наследия, включенные в Единый государственный реестр объектов культурного наследия народов Российской Федерации, следовательно, схема границ территорий объектов культурного наследия не требуется.

### 8. Информация о необходимости осуществления мероприятий по охране окружающей среды.

На период строительства предусматривается организованный раздельный сбор отходов и их утилизация, в соответствии с видом отхода.

В период производства строительного-монтажных работ возможно захламливание территории строительными материалами и отходами.

Для предотвращения разноса отходов по территории, на период строительства подрядная организация устанавливает специальные емкости для сбора отходов. При завершении строительных работ отходы вывозятся на полигон строительных отходов, либо на утилизацию в лицензированную организацию.

После завершения работ по строительству, территория, затронутая строительными работами, подлежит благоустройству, озеленению.

Благоустройство территории является эффективным средством, позволяющим снизить концентрации загрязняющих веществ и уровень шумового воздействия. Асфальтовое покрытие подъездных путей, озеленительные мероприятия позволяют снизить уровень запыленности на 15 – 20 %.

### 9. Информация о необходимости осуществления мероприятий по защите территории от чрезвычайных ситуаций природного и техногенного характера, в том числе по обеспечению пожарной безопасности и гражданской обороны.

Зона планируемого размещения линейного объекта расположена за пределами территорий опасных объектов, что уменьшает вероятность возникновения чрезвычайных ситуаций техногенного характера, следовательно, отсутствует необходимость в разработке схемы территорий, подверженных риску возникновения чрезвычайных ситуаций природного и техногенного характера.

Чрезвычайная ситуация (ЧС) – обстановка на определенной территории или акватории, сложившаяся в результате аварии, опасного природного явления, катастрофы, стихийного или иного бедствия, которые могут повлечь или повлекли за собой человеческие жертвы, ущерб здоровью людей или окружающей природной среде, значительные материальные потери и нарушение условий жизнедеятельности людей.

Результаты воздействия поражающих факторов современных средств поражения по отношению к осваиваемой территории определяются в соответствии с зонами опасности, определенными требованиями СНиП 2.01.51-90 «Инженерно-технические мероприятия гражданской обороны».

Результатом воздействия поражающих факторов современных средств поражения могут быть:

- радиоактивное заражение местности;
- заражение местности отравляющими веществами;
- пожары;
- поражение (разрушение) инженерных коммуникаций, коммуникаций систем связи и оповещения.

В качестве наиболее вероятных чрезвычайных ситуаций в мирное время рассматриваются ЧС техногенного характера и ЧС, вызываемые опасными природными процессами.

В качестве наиболее вероятных ЧС техногенного характера рассматриваются:

- пожары (природные и техногенные);
- аварии (прекращение функционирования) систем жизнеобеспечения;
- аварии на автомобильном, железнодорожном и речном транспорте;
- аварии на потенциально опасных объектах.

Наиболее опасными природными процессами, характерными для рассматриваемой территории, способными стать источниками ЧС, являются:

- природные пожары;
  - грозы;
  - сильные ветры;
  - сильные морозы;
  - снегопады;
  - ливни;
  - подтопление (затопление) территории.
- Перечень мероприятий по защите населения от ЧС:
- оповещение населения об опасности, его информирование о порядке действий в сложившихся чрезвычайных условиях;
  - эвакуацию и рассредоточение;
  - инженерную защиту населения и территорий;
  - радиационную и химическую защиту;
  - медицинскую защиту;
  - обеспечение пожарной безопасности;
  - подготовку населения в области ГО и защиты от ЧС и другие.

Меры по защите населения от чрезвычайных ситуаций осуществляются силами и средствами предприятий, учреждений, организаций, органов местного самоуправления, органов исполнительной власти субъектов Российской Федерации, на территории которых возможна или сложилась чрезвычайная ситуация.

## ПРОЕКТ МЕЖЕВАНИЯ ТЕРРИТОРИИ. ОСНОВНАЯ ЧАСТЬ.

### 1. Краткая характеристика территории для размещения линейного объекта.

Территория проектирования линейного объекта расположена в г. Ангарске Иркутской области Российской Федерации.

Протяженность реконструируемого участка автодороги составляет 1,515 км.

В соответствии с материалами ГКН в проекте принята площадь земельного участка – 13,74 га.

Проектируемый участок относится к кадастровым кварталам: 38:26:040401, 38:26:040702, 38:26:000000, 38:26:040803, 38:26:040802.

Местоположение проектируемого участка отображено в графической части проекта планировки, Материалов по обоснованию на схеме расположения элементов планировочной структуры, 00259.2018.07-ППТ2.ГЧ1.

На территории проектирования отсутствуют существующие и планируемые природные экологические и особо охраняемые природные территории федерального, регионального и местного значения.

### 2. Сведения по установлению границ земельных участков.

При разработке проекта межевания за основу приняты проектные границы под постоянную полосу отвода для строительства линейного отвода.

Образование земельных участков и их частей по целевому назначению выполнено по следующему принципу:

Под постоянное занятие на период строительства:

образование земельных участков;

образование из кадастровых кварталов (неограниченная собственность).

Сводные показатели результатов разработки проекта межевания по объекту приведены в таблице «Технико-экономические показатели проекта межевания территории».

### 3. Обозначения земельных участков и их частей.

Структура обозначения образуемых земельных участков и их частей принята в соответствии с Приказом Министерства экономического развития РФ от 21.11.2016 г. № 735 «Об установлении при-

мерной формы извещения о проведении собрания о согласовании местоположения границ земельных участков и признании утратившими силу некоторых приказов Минэкономразвития России».

На чертеже межевания территории отображены:

- 1) Границы и обозначение кадастровых кварталов, включенные в ЕГРН;
- 2) Границы и обозначение учетных земельных участков, включенные в ЕГРН;
- 3) Границы охранной зоны объекта, границы временной, постоянной полосы отвода, согласно проекту планировки территории;
- 4) Границы образуемых и изменяемых земельных участков, частей земельных участков, условные номера образуемых земельных участков, кадастровые номера учетных земельных участков, попадающих в зону строительства объекта, в том числе предполагаемых к изъятию;
- 5) Границы зон с особыми условиями использования территории.

В соответствии с Земельным кодексом РФ статьей 39.6 п/п 4. 2 ст., статьей 39.8 п/п 2 п. 8 ст. предоставление образуемого земельного участка возможно путем заключения договора аренды без проведения торгов для размещения объектов, предназначенных для обеспечения газоснабжения.

Проектные красные линии линейного объекта совпадают с границами охранной зоны газопровода.

Таблица 1  
Сводная ведомость земельных участков

Характеристика исходного (изменяемого) земельного участка							Характеристика образуемого земельного участка					
№ п/п	Кадастровый номер исходного (изменяемого) земельного участка, кадастровый номер кадастрового квартала	Площадь земельного участка, кв.м	Категория земель	Вид разрешенного использования земельного участка	Сведения о правах на земельный участок	Вид кадастровых работ	Обозначение образуемого земельного участка	Площадь, кв.м	Категория земель	Вид разрешенного использования образуемого земельного участка	Вид разрешенного использования по классификатору	Цель образования
1	2	3	4	5	6	7	8	9	10	11	12	13
1.	38:26:040401:6168	272023 +/- 183	Земли населенного пункта	для эксплуатации автодороги	Муниципальное образование ангарский городской округ	Уточнение	ЗУ1	108826	Земли населенных пунктов	Автомобильная дорога	Автомобильный транспорт (7.2)	Под постоянную полосу отвода
2.	38:26:040702:6	34411 +/- 37	Земли населенного пункта	для эксплуатации автодороги	Муниципальное образование ангарский городской округ	Уточнение	ЗУ2	8921	Земли населенных пунктов	Автомобильная дорога	Автомобильный транспорт (7.2)	Под постоянную полосу отвода
3.	38:26:040803:156	106947 +/- 196	Земли населенного пункта	для эксплуатации автодороги	Муниципальное образование ангарский городской округ	Уточнение	ЗУ3	13982	Земли населенных пунктов	Автомобильная дорога	Автомобильный транспорт (7.2)	Под постоянную полосу отвода
4.	38:26:000000:5790	12865 +/- 23	Земли населенного пункта	для строительства транспортной развязки ул. Чайковского-Ленинградский проспект-Ангарский проспект	Ангарский городской округ	Уточнение	ЗУ4	77	Земли населенных пунктов	Автомобильная дорога	Автомобильный транспорт (7.2)	Под постоянную полосу отвода
5.	38:26:040803	-	Земли населенного пункта	-	-	Образование из неограниченной собственности	ЗУ5	4559	Земли населенных пунктов	Автомобильная дорога	Земельный участок (территория общего пользования) (12.0)	Под постоянную полосу отвода
6.	38:26:040802:185	438 +/- 7	Земли населенного пункта	Для организации площадки выставок-продажи автомашин, без возведения построек	Данной о правообладателе отсутствуют	Уточнение	ЗУ6(1) ЗУ6(2)	133 3	Земли населенных пунктов	Автомобильная дорога	Автомобильный транспорт (7.2)	Под постоянную полосу отвода
7.	38:26:040802:196	88662 +/- 129	Земли населенного пункта	для эксплуатации автодороги	Муниципальное образование ангарский городской округ	Уточнение	ЗУ7	976	Земли населенных пунктов	Автомобильная дорога	Автомобильный транспорт (7.2)	Под постоянную полосу отвода

4. Ведомость координат образуемых земельных участков и частей земельных участков.

Таблица 2

Обозначение (кадастровый номер) образуемого зем. участка или части зем. участка	Площадь зем. участка или части зем. участка, кв.м	Координаты поворотных точек образуемых зем. участков или частей зем. участков		
		№ точки	X	Y
:3У1	108826	5	6	7
		13	410958,33	3305981,74
		12	410965,49	3305973,26
		11	410994,24	3305945,77
		10	410934,09	3305916,44
		9	410752,75	3305823,81
		8	410702,90	3305796,67
		7	410682,02	3305788,03
		6	410541,91	3305730,06
		5	410458,55	3305695,56
		4	410439,12	3305687,52
		3	410428,92	3305683,37
		2	409947,08	3305498,71
		1	409804,14	3305441,22
		32	409762,34	3305500,22
		31	409747,31	3305515,40
		30	409759,14	3305519,99
		29	409779,43	3305527,86
		28	409782,22	3305528,95
		27	409782,30	3305529,13
		26	409787,61	3305531,21
		25	410094,56	3305651,39
		24	410117,16	3305660,24
		23	410212,55	3305697,60
		22	410313,55	3305737,12
		21	410333,23	3305744,87
		20	410336,05	3305745,96
		19	410344,05	3305736,10
		18	410386,49	3305753,23
		17	410387,14	3305765,98
		16	410576,80	3305840,33
		15	410759,04	3305911,77
14	410869,97	3305955,25		
13	410958,33	3305981,74		
:3У2	8921	8	410702,90	3305796,67
		33	410940,28	3305885,88
		73	410986,02	3305875,92
		74	410993,55	3305867,97
		34	411043,23	3305897,48
:3У3	13982	11	410994,24	3305945,77
		10	410934,09	3305916,44
		9	410752,75	3305823,81
		8	410702,90	3305796,67
		54	411024,98	3306001,73
		53	411127,63	3306041,92
		52	411153,32	3306051,98
		51	411174,21	3306056,51
		50	411180,55	3306055,05
		49	411186,58	3306055,35
		48	411191,96	3306056,37
		47	411229,33	3306070,74
		46	411224,21	3306082,33
		45	411291,14	3306108,76
		44	411294,14	3306101,16
		43	411282,97	3306096,56
		42	411238,46	3306053,11
41	411226,19	3306041,13		
40	411181,59	3306023,83		
39	411174,99	3306012,31		
38	411032,02	3305959,02		
37	411022,32	3305955,41		
36	411032,98	3305944,16		
35	411043,85	3305932,67		

:3У4	77	75	411064,95	3305910,39
		34	411043,23	3305897,48
		11	410994,24	3305945,77
		12	410965,49	3305973,26
		13	410958,33	3305981,74
		54	411024,98	3306001,73
		36	411032,98	3305944,16
		55	411032,98	3305944,42
		56	411033,03	3305948,02
		57	411032,90	3305950,71
:3У5	4559	58	411032,57	3305953,65
		38	411032,02	3305959,02
		37	411022,32	3305955,41
		36	411032,98	3305944,16
		36	411032,98	3305944,16
		35	411043,85	3305932,67
		59	411068,06	3305943,60
		60	411118,38	3305963,63
		61	411163,67	3305987,58
		62	411222,95	3306030,23
		63	411230,97	3306036,18
		41	411226,19	3306041,13
		:3У6(1)	133	40
39	411174,99			3306012,31
38	411032,02			3305959,02
58	411032,57			3305953,65
57	411032,90			3305950,71
56	411033,03			3305948,02
55	411032,98			3305944,42
36	411032,98			3305944,16
35	411043,85			3305932,67
63	411230,97			3306036,18
:3У6(2)	3	67	411227,50	3306039,77
		66	411227,58	3306040,23
		65	411238,60	3306050,67
		64	411251,74	3306051,60
		63	411230,97	3306036,18
		63	411230,97	3306036,18
:3У7	976	71	411259,48	3306057,35
		68	411257,98	3306056,24
		69	411258,04	3306056,54
		70	411257,13	3306059,45
:3У6(2)	3	71	411259,48	3306057,35
		64	411251,74	3306051,60
		68	411257,98	3306056,24
		69	411258,04	3306056,54
		70	411257,13	3306059,45
		71	411259,48	3306057,35
		72	411299,66	3306087,19
		44	411294,14	3306101,16
		43	411282,97	3306096,56
		42	411238,46	3306053,11
		41	411226,19	3306041,13
		67	411227,50	3306039,77
		66	411227,58	3306040,23
65	411238,60	3306050,67		
64	411251,74	3306051,60		


5. Основные технико-экономические показатели проекта межевания.

Основные технико-экономические показатели настоящего проекта приведены в таблице 3.


Таблица 3

Основные технико-экономические показатели проекта межевания

№ п/п	Наименование показателя	Единица измерения	Проект
1.	Общая площадь в границах проектирования	м²/га	137477/13,74
2.	Общая площадь в границах зоны планируемого размещения	м²/га	137477/13,74
3.	Площадь земель под постоянный отвод	м²/га	137477/13,74

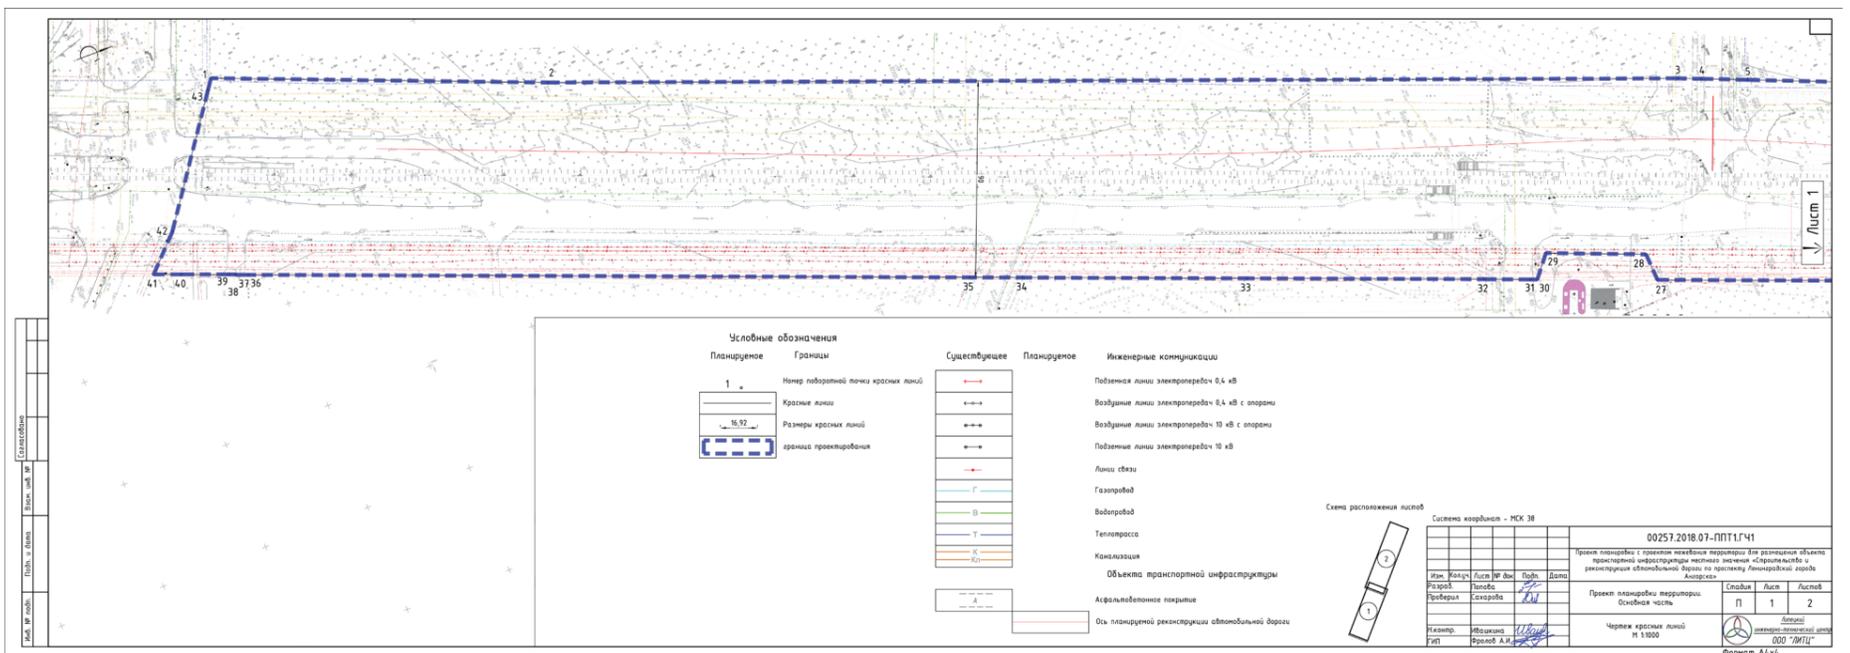



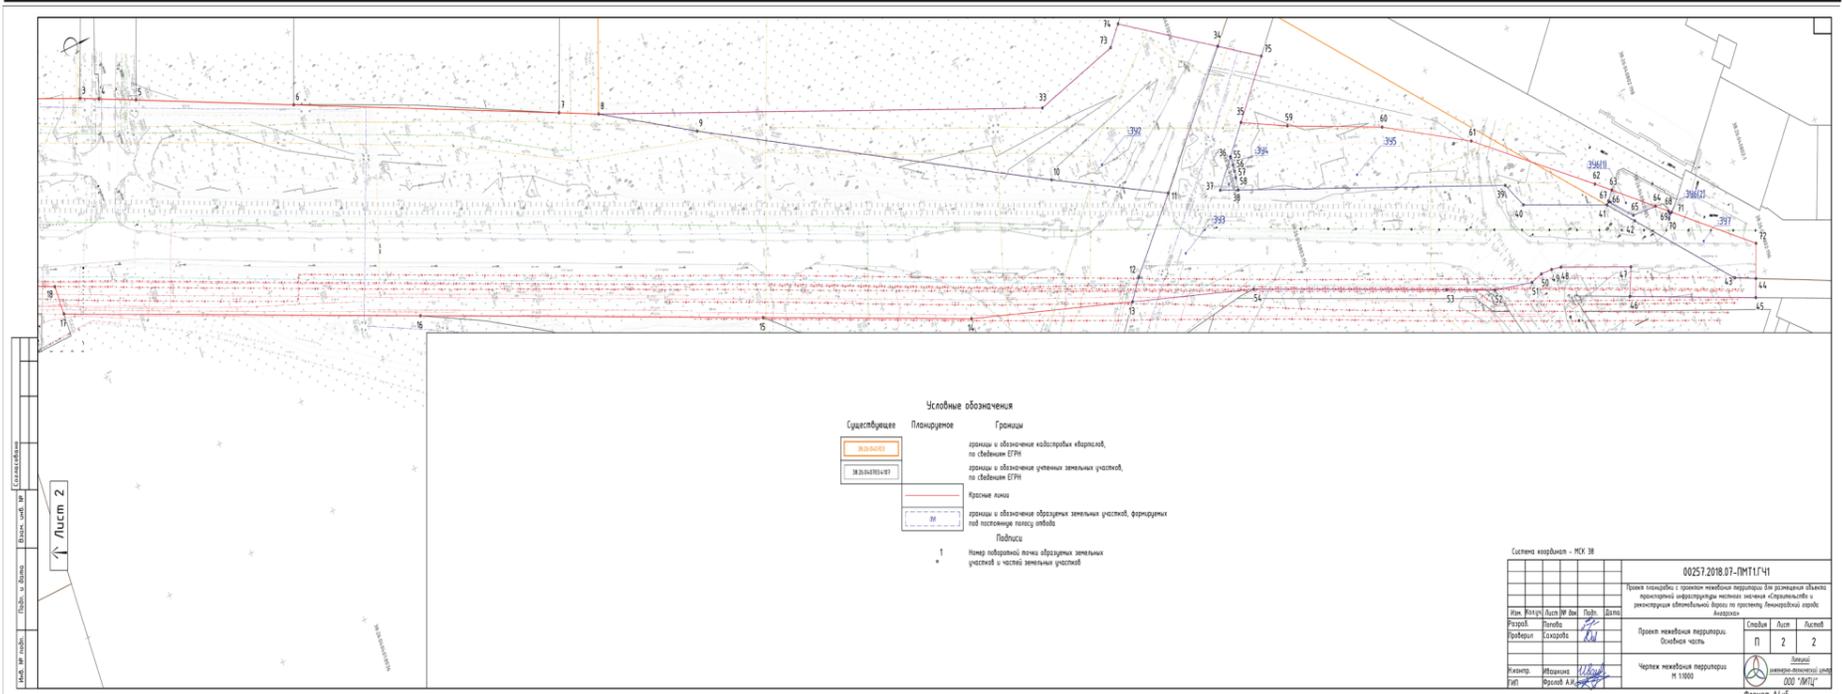

Российская Федерация  
Иркутская область  
Ангарский городской округ  
МЭР

**ПОСТАНОВЛЕНИЕ**

07.11.2018

№ 36

**О проведении публичных слушаний по проекту планировки с проектом межевания территории для размещения объекта транспортной инфраструктуры местного значения «Строительство и реконструкция автомобильной дороги по улице Социалистическая города Ангарска»**

В целях создания условий для устойчивого развития территории Ангарского городского округа, сохранения окружающей среды и объектов культурного наследия, создания условий для планировки территорий муниципального образования, обеспечения прав и законных интересов физических и юридических лиц, в том числе правообладателей земельных участков и объектов капитального строительства, создания условий для привлечения инвестиций, руководствуясь Градостроительным кодексом Российской Федерации, Федеральным законом от 06.10.2003 № 131-ФЗ «Об общих принципах организации местного самоуправления в Российской Федерации», Уставом Ангарского городского округа, постановлением администрации Ангарского городского округа от 20.04.2018 № 528-па «О подготовке проекта планировки с проектом межевания территории для размещения объекта транспортной инфраструктуры местного значения «Строительство и реконструкция автомобильной дороги по улице Социалистическая города Ангарска», решением Думы Ангарского городского округа от 27.06.2018 № 405-52/01рД «Об утверждении Положения об организации и проведении публичных слушаний в области градостроительной деятельности в Ангарском городском округе и отмене решения Думы Ангарского городского округа от 30.09.2015 № 88-07/01рД», рассмотрев заявление Муниципального казенного учреждения «Служба муниципального хозяйства»,

**ПОСТАНОВЛЯЮ:**

- Провести публичные слушания по проекту планировки с проектом межевания территории для размещения объекта транспортной инфраструктуры местного значения «Строительство и реконструкция автомобильной дороги по улице Социалистическая города Ангарска» (далее – публичные слушания).
- Организатором публичных слушаний является Управление архитектуры и градостроительства администрации Ангарского городского округа.
- Заявителем является Муниципальное казенное учреждение «Служба муниципального хозяйства».
- Сроки проведения публичных слушаний с 12.11.2018 по 13.12.2018.
- Открытие и работа экспозиции с 12.11.2018 по 13.12.2018 в здании по адресу: Российская Федерация, Иркутская область, город Ангарск, квартал 59, дом 4 и в здании Управления архитектуры и градостроительства администрации Ангарского городского округа по адресу: Иркутская область, город Ангарск, ул. Ворошилова, 15.
- Собрание участников публичных слушаний для жителей города Ангарска Ангарского городского округа состоится 22.11.2018 в 17.40 часов местного времени по адресу: Российская Федерация, Иркутская область, город Ангарск, квартал 59, дом 4, кабинет 401 (конференц-зал).
- Участники публичных слушаний в целях идентификации представляют сведения о себе:
  - физические лица - фамилию, имя, отчество (при наличии), дату рождения, адрес места жительства (регистрации) с приложением документа удостоверяющего личность или его копии;
  - юридические лица - наименование юридического лица, основной государственный регистрационный номер, место нахождения и адрес юридического лица с приложением документов, подтверждающих такие сведения, документ, подтверждающий полномочия представителя юридического лица и документ, удостоверяющий его личность или его копию;
  - участники публичных слушаний, являющиеся правообладателями соответствующих земельных участков и (или) расположенных на них объектов капитального строительства и (или) помещений, являющихся частью указанных объектов капитального строительства, также представляют сведения соответственно о таких земельных участках, объектах капитального строительства, помещениях, являющихся частью указанных объектов капитального строительства, из Единого государственного реестра недвижимости и иные документы, устанавливающие или удостоверяющие их права на такие земельные участки, объекты капитального строительства, помещения, являющиеся частью указанных объектов капитального строительства.
- Замечания и предложения направляются с 12.11.2018 по 29.11.2018:
  - в письменной или устной форме в ходе проведения собрания участников публичных слушаний;
  - в письменной форме по адресу: Иркутская область, город Ангарск, ул. Ворошилова, 15;
  - посредством записи в книге (журнале) учета посетителей экспозиции проекта.
- Настоящее постановление опубликовать в газете «Ангарские ведомости».

Мэр

С.А. Петров

**ОПОВЕЩЕНИЕ  
О НАЧАЛЕ ПУБЛИЧНЫХ СЛУШАНИЙ**

В соответствии с Градостроительным кодексом Российской Федерации, Уставом Ангарского го-

родского округа, на основании постановления мэра (администрации) Ангарского городского округа от 08.11.2018 № 36 «О проведении публичных слушаний по проекту планировки с проектом межевания территории для размещения объекта транспортной инфраструктуры местного значения «Строительство и реконструкция автомобильной дороги по улице Социалистическая города Ангарска».

**Управление архитектуры и градостроительства администрации Ангарского городского округа** (наименование органа, уполномоченного на организацию и проведение публичных слушаний) оповещает о начале публичных слушаний по проекту планировки с проектом межевания территории для размещения объекта транспортной инфраструктуры местного значения «Строительство и реконструкция автомобильной дороги по улице Социалистическая города Ангарска».

(наименование проекта)

Проект, подлежащий рассмотрению на публичных слушаниях, и информационные материалы к проекту размещены на официальном сайте Ангарского городского округа в информационно-телекоммуникационной сети «Интернет».

Перечень информационных материалов к проекту, подлежащему рассмотрению на публичных слушаниях: Проект планировки территории. Графическая часть; Положение о размещении линейных объектов. Проект межевания территории. Основная часть. Текстовая и Графическая часть.

Организатором публичных слушаний является Управление архитектуры и градостроительства администрации Ангарского городского округа.

Срок проведения публичных слушаний: с 12.11.2018 по 13.12.2018.

Дата открытия экспозиции: 12.11.2018.

Экспозиция проводится по адресу: Российская Федерация, Иркутская область, город Ангарск, квартал 59, дом 4 и в здании Управления архитектуры и градостроительства администрации Ангарского городского округа по адресу: Иркутская область, город Ангарск, ул. Ворошилова, 15.

Срок проведения экспозиции: с 12.11.2018 по 13.12.2018.

Время работы экспозиции: в здании по адресу: Российская Федерация, Иркутская область, город Ангарск, квартал 59, дом 4 – с понедельника по пятницу с 08:18 по 18:00 и в здании Управления архитектуры и градостроительства администрации Ангарского городского округа по адресу: Иркутская область, город Ангарск, ул. Ворошилова, 15 – понедельник, среда с 8:18 по 17:30, пятница с 8:18 по 16:30, обед с 13:00 по 14:00.

(дни и часы, в которые возможно посещение экспозиции)

Дата и время проведения собрания участников публичных слушаний: для жителей города Ангарска Ангарского городского округа состоится 22.11.2018 в 17.40 часов местного времени.

Место проведения собрания участников публичных слушаний: в здании по адресу: Российская Федерация, Иркутская область, город Ангарск, квартал 59, дом 4, кабинет 401 (конференц-зал).

Участники публичных слушаний, прошедшие идентификацию, имеют право вносить предложения и замечания:

- в письменной или устной форме в ходе проведения собрания участников публичных слушаний;
- в письменной форме в адрес организатора публичных слушаний;
- посредством записи в книге (журнале) учета посетителей экспозиции проекта, подлежащего рассмотрению на публичных слушаниях.

Срок приема предложений и замечаний участников публичных слушаний до 30.11.2018.

Участники публичных слушаний в целях идентификации представляют сведения о себе (фамилию, имя, отчество (при наличии), дату рождения, адрес места жительства (регистрации) - для физических лиц; наименование юридического лица, основной государственный регистрационный номер, место нахождения и адрес юридического лица, документ, подтверждающий полномочия представителя юридического лица и документ, удостоверяющий его личность - для юридических лиц) с приложением документов, подтверждающих такие сведения. Участники публичных слушаний, являющиеся правообладателями соответствующих земельных участков и (или) расположенных на них объектов капитального строительства и (или) помещений, являющихся частью указанных объектов капитального строительства, также представляют сведения соответственно о таких земельных участках, объектах капитального строительства, помещениях, являющихся частью указанных объектов капитального строительства, из Единого государственного реестра недвижимости и иные документы, устанавливающие или удостоверяющие их права на такие земельные участки, объекты капитального строительства, помещения, являющиеся частью указанных объектов капитального строительства.

Обработка персональных данных участников публичных слушаний осуществляется с учетом требований, установленных Федеральным законом от 27 июля 2006 года № 152-ФЗ «О персональных данных».

Предложения и замечания, внесенные в соответствии с частью 10 статьи 5.1 Градостроительного кодекса Российской Федерации, не рассматриваются в случае выявления факта представления участником публичных слушаний недостоверных сведений.

Организатором публичных слушаний обеспечивается равный доступ к проекту, подлежащему рассмотрению на публичных слушаниях, всех участников публичных слушаний.

Контактный телефон организатора публичных слушаний: 8 (3955) 52-23-49.

Электронный адрес организатора публичных слушаний: uaig@mail.angarsk-adm.ru.

Почтовый адрес организатора публичных слушаний: 665830, г. Ангарск, ул. Ворошилова, 15, а/я 4388.

Подпись руководителя органа, уполномоченного на организацию и проведение публичных слушаний

Е.Н. Культикова – начальник Управления – главный архитектор Ангарского городского округа

## ОФИЦИАЛЬНЫЕ НОВОСТИ АГО

**ПРОЕКТ ПЛАНИРОВКИ С ПРОЕКТОМ МЕЖЕВАНИЯ ТЕРРИТОРИИ  
ДЛЯ РАЗМЕЩЕНИЯ ОБЪЕКТА ТРАНСПОРТНОЙ ИНФРАСТРУКТУРЫ  
МЕСТНОГО ЗНАЧЕНИЯ «СТРОИТЕЛЬСТВО И РЕКОНСТРУКЦИЯ  
АВТОМОБИЛЬНОЙ ДОРОГИ ПО УЛИЦЕ СОЦИАЛИСТИЧЕСКАЯ  
ГОРОДА АНГАРСКА»**

**ПРОЕКТ ПЛАНИРОВКИ ТЕРРИТОРИИ.  
ПОЛОЖЕНИЕ О РАЗМЕЩЕНИИ ЛИНЕЙНЫХ ОБЪЕКТОВ.**

**1. Наименование, основные характеристики (категория, протяженность, проектная мощность, пропускная способность, грузонапряженность, интенсивность движения) и назначение планируемых для размещения линейных объектов.**

Граница проекта планировки для строительства линейного объекта: «Строительство и реконструкция автомобильной дороги по улице Социалистическая города Ангарска» располагается на территории г. Ангарска.

Формирование постоянного отвода для линейного объекта настоящим проектом предусмотрено из земель населенного пункта.

Целью строительства линейного объекта является: определение зон планируемого размещения; установление параметров планируемого размещения.

Настоящим проектом установлена граница зоны размещения линейного объекта (участок проектирования).

Ведомость земельных участков постоянной полосы отвода под строительство линейного объекта: «Строительство и реконструкция автомобильной дороги по улице Социалистическая города Ангарска» представлена в томе 3 Проекта межевания (основная часть).

Зона планируемого размещения линейного объекта проходит в следующем квартале 38:26:040404.

Начало проектируемого участка ПК0+00 – примыкание к ул. Коминтерна. Конец трассы ПК5+21 – примыкание к кромке улицы Декабристов.

Общая протяженность участка строительства и реконструкции основной трассы составляет 0,521 км, протяженность примыканий.

План трассы проектируемой автомобильной дороги разработан согласно СП 34.13330.2012, СП 42.13330.2011.

На участке основной трассы автомобильной дороги наибольший уклон в продольном профиле составил 10,09 ‰, наименьший радиус вогнутой кривой – 2000 м, выпуклой – 3000 м, поперечный уклон проезжей части – 20‰, поперечный уклон укрепленной обочины – 40‰, поперечный уклон тротуара – 15‰.

Основные характеристики проектируемого линейного объекта представлены в таблице 1.

Таблица 1

Основные характеристики планируемого для размещения линейного объекта

	ул. Социалистическая
Категория дороги	Улицы и дороги местного значения: улицы в жилой застройке
Протяженность, км:	0,521
Расчётная скорость, км/ч	70
Число полос движения, шт.	2
Ширина проезжей части, м:	7,0
Ширина тротуара, м	2,25
Ширина обочины, м	0,5
Тип дорожной одежды	капитальный
Вид покрытия	асфальтобетонное
Расчётные нагрузки: - на дорожную одежду, кН	115
Интенсивность движения, авт./сут. на 2039 год	
Наибольший продольный уклон дороги, ‰	6,09
Поперечный уклон проезжей части, ‰	20
Поперечный уклон тротуара, ‰	15
Поперечный уклон обочин, ‰	50
Наименьшие радиусы кривых в продольном профиле, м:	
- вогнутых	1500
- выпуклых	5000
Наименьший радиус кривой в плане, м:	-

**2. Перечень субъектов Российской Федерации, перечень муниципальных районов, городских округов в составе субъектов Российской Федерации, перечень поселений, населенных пунктов, внутригородских территорий городов федерального значения, на территориях которых устанавливаются зоны планируемого размещения линейных объектов.**

Зона планируемого размещения линейного объекта «Строительство и реконструкция автомобильной дороги по улице Социалистическая города Ангарска» расположена на территории Иркутской области г. Ангарска.

Автомобильная дорога по ул. Социалистическая обеспечивает транспортное сообщение г. Ангарска.

Строительство проектируемого линейного объекта соответствует мероприятиям по развитию сервисного обустройства и обеспечению требований по безопасности дорожного движения на автомобильных дорогах Иркутской области.

Линейный объект относится к субъекту Российской Федерации Иркутской области г. Ангарску.

Линейный объект расположен на землях населенного пункта.

Красные линии линейного объекта устанавливаются в соответствии с Приказом от 25.04.2017 № 742/пр «О порядке установления и отображения красных линий, обозначающих границы территорий, занятых линейными объектами и (или) предназначенных для размещения линейных объектов»

Планируемый к размещению линейный объект, согласно ЕГРН, располагается на землях неразграниченной собственности.

Координаты поворотных точек красных линий

Таблица 1

№ точки	X	Y
1	2	3
1	408446,4	3305587
2	408444,3	3305590

3	408342,1	3305700
4	408078,6	3305978
5	408049,5	3305950
6	408151,4	3305842
7	408256,6	3305731
8	408260,0	3305728
9	408262,0	3305726
10	408370,2	3305611
11	408371,6	3305610
12	408373,7	3305612
13	408376,3	3305612
14	408420,8	3305563

**3. Перечень координат характерных точек границ зон планируемого размещения линейных объектов.**

Таблица 2

Координаты характерных точек границы зоны планируемого размещения линейного объекта «Строительство и реконструкция автомобильной дороги по улице Социалистическая города Ангарска».

№ точки	X	Y	Площадь, кв.м
1	2	3	4
1	408446,4	3305587	21283
2	408444,3	3305590	
3	408342,1	3305700	
4	408078,6	3305978	
5	408049,5	3305950	
6	408151,4	3305842	
7	408256,6	3305731	
8	408260,0	3305728	
9	408262,0	3305726	
10	408370,2	3305611	
11	408371,6	3305610	
12	408373,7	3305612	
13	408376,3	3305612	
14	408420,8	3305563	

**4. Перечень координат характерных точек границ зон планируемого размещения линейных объектов, подлежащих переносу (перестройке) из зон планируемого размещения линейных объектов.**

В границы проектирования линейного объекта не входят границы зон планируемого размещения линейных объектов, подлежащих переносу (перестройке) из зон планируемого линейного объекта.

**5. Предельные параметры разрешенного строительства, реконструкции объектов капитального строительства, входящих в состав линейных объектов в границах зон их планируемого размещения.**

Согласно Правилам землепользования и застройки Ангарского городского округа, планируемый линейный объект располагается на землях населенного пункта.

Согласно пункта 3 части 4 статьи 36 Градостроительного кодекса Российской Федерации (далее РФ), действие градостроительного регламента не распространяется на земельные участки, предназначенные для размещения линейных объектов и (или) занятые линейными объектами.

Установление минимальных отступов от границ земельных участков линейного объекта в целях определения мест допустимого размещения объектов капитального строительства, которые входят в его состав (линейного объекта), и за пределами, которых запрещено строительство таких объектов, настоящим проектом не предусматривается (составляет 0 метров). Также проектом планировки территории, в связи с отсутствием в составе проектируемого линейного объекта объектов капитального строительства, требующих ограничения по высоте застройки, не предусматривается установление предельного количества этажей и (или) предельной высоты объектов капитального строительства, входящих в состав проектируемого линейного объекта.

**6. Информация о необходимости осуществления мероприятий по защите сохраняемых объектов капитального строительства (здание, строение, сооружение, объекты, строительство которых не завершено), существующих и строящихся на момент подготовки проекта планировки территории, а также объектов капитального строительства, планируемых к строительству в соответствии с ранее утвержденной документацией по планировке территории, от возможного негативного воздействия в связи с размещением линейных объектов.**

В границы проектных работ не входят объекты капитального строительства (здание, строение, сооружение, объекты, строительство которых не завершено).

**7. Информация о необходимости осуществления мероприятий по сохранению объектов культурного наследия от возможного негативного воздействия в связи с размещением линейных объектов.**

В соответствии с исходными данными и Генеральным планом Ангарского городского округа на участке реализации проектных решений линейного объекта «Строительство и реконструкция автомобильной дороги по улице Социалистическая города Ангарска» отсутствуют объекты культурного наследия, включенные в Единый государственный реестр объектов культурного наследия народов Российской Федерации, следовательно, схема границ территорий объектов культурного наследия не требуется.

**8. Информация о необходимости осуществления мероприятий по охране окружающей среды.**

На период строительства предусматривается организованный раздельный сбор отходов и их утилизация, в соответствии с видом отхода.

В период производства строительно-монтажных работ возможно захламливание территории строительными материалами и отходами.

Для предотвращения разноса отходов по территории, на период строительства подрядная организация устанавливает специальные емкости для сбора отходов. При завершении строительных работ отходы вывозятся на полигон строительных отходов, либо на утилизацию в лицензированную организацию.

После завершения работ по строительству, территория, затронутая строительно-монтажных работ, подлежит благоустройству, озеленению.

Благоустройство территории является эффективным средством, позволяющим снизить концентрации загрязняющих веществ и уровень шумового воздействия. Асфальтовое покрытие подъездных путей, озеленительные мероприятия позволяют снизить уровень запыленности на 15 – 20 %.

**9. Информация о необходимости осуществления мероприятий по защите территории от чрезвычайных ситуаций природного и техногенного характера, в том числе по обеспечению пожарной безопасности и гражданской обороне.**

Зона планируемого размещения линейного объекта расположена за пределами территорий опасных объектов, что уменьшает вероятность возникновения чрезвычайных ситуаций техногенного характера, следовательно, отсутствует необходимость в разработке схемы территорий, подверженных риску возникновения чрезвычайных ситуаций природного и техногенного характера.

Чрезвычайная ситуация (ЧС) – обстановка на определенной территории или акватории, сложившаяся в результате аварии, опасного природного явления, катастрофы, стихийного или иного бедствия, которые могут повлечь или повлекли за собой человеческие жертвы, ущерб здоровью людей или окружающей природной среде, значительные материальные потери и нарушение условий жизнедеятельности людей.

Результаты воздействия поражающих факторов современных средств поражения по отношению к осваиваемой территории определяются в соответствии с зонами опасности, определенными требованиями СНиП 2.01.51-90 «Инженерно-технические мероприятия гражданской обороны».

Результатом воздействия поражающих факторов современных средств поражения могут быть:

- радиоактивное заражение местности;
- заражение местности отравляющими веществами;
- пожары;
- поражение (разрушение) инженерных коммуникаций, коммуникаций систем связи и оповещения.

В качестве наиболее вероятных чрезвычайных ситуаций в мирное время рассматриваются ЧС техногенного характера и ЧС, вызываемые опасными природными процессами.

В качестве наиболее вероятных ЧС техногенного характера рассматриваются:

- пожары (природные и техногенные);
- аварии (прекращение функционирования) систем жизнеобеспечения;
- аварии на автомобильном, железнодорожном и речном транспорте;
- аварии на потенциально опасных объектах.

Наиболее опасными природными процессами, характерными для рассматриваемой территории, способными стать источниками ЧС, являются:

- природные пожары;
- грозы;
- сильные ветры;
- сильные морозы;
- снегопады;
- ливни;
- подтопление (затопление) территории.

Перечень мероприятий по защите населения от ЧС:

– оповещение населения об опасности, его информирование о порядке действий в сложившихся чрезвычайных условиях;

- эвакуацию и рассредоточение;
- инженерную защиту населения и территорий;
- радиационную и химическую защиту;
- медицинскую защиту;
- обеспечение пожарной безопасности;
- подготовку населения в области ГО и защиты от ЧС и другие.

Меры по защите населения от чрезвычайных ситуаций осуществляются силами и средствами предприятий, учреждений, организаций, органов местного самоуправления, органов исполнительной власти субъектов Российской Федерации, на территории которых возможна или сложилась чрезвычайная ситуация.

**ПРОЕКТ МЕЖЕВАНИЯ ТЕРРИТОРИИ.  
ОСНОВНАЯ ЧАСТЬ.**

**1. Краткая характеристика территории для размещения линейного объекта.**

Территория проектирования линейного объекта расположена в г. Ангарске Иркутской области Российской Федерации.

Протяженность реконструируемого участка автодороги составляет 0,521 км.

В соответствии с материалами ГКН в проекте принята площадь земельного участка – 2,1 га.

Проектируемый участок относится к кадастровому кварталу 38:26:040404.

Местоположение проектируемого участка отображено в графической части проекта планировки, Материалов по обоснованию на схеме расположения элементов планировочной структуры, 00256.2018.07-ППТ2.ГЧ1.

На территории проектирования отсутствуют существующие и планируемые природные экологические и особо охраняемые природные территории федерального, регионального и местного значения.

**2. Сведения по установлению границ земельных участков.**

При разработке проекта межевания за основу приняты проектные границы под постоянную полосу отвода для строительства линейного объекта.

Образование земельных участков и их частей по целевому назначению выполнено по следующему принципу:

Под постоянное занятие на период строительства:  
образование земельных участков

Сводные показатели результатов разработки проекта межевания по объекту приведены в таблице «Технико-экономические показатели проекта межевания территории».

**3. Обозначения земельных участков и их частей.**

Структура обозначения образуемых земельных участков и их частей принята в соответствии с Приказом Министерства экономического развития РФ от 21.11.2016 г. № 735 «Об установлении примерной формы извещения о проведении собрания о согласовании местоположения границ земельных участков и признании утратившими силу некоторых приказов Минэкономразвития России».

На чертеже межевания территории отображены:

- 1) Границы и обозначение кадастровых кварталов, включенные в ЕГРН;
- 2) Границы и обозначение учтенных земельных участков, включенные в ЕГРН;
- 3) Границы охранной зоны объекта, границы временной, постоянной полосы отвода, согласно проекту планировки территории;
- 4) Границы образуемых и изменяемых земельных участков, частей земельных участков, условные номера образуемых земельных участков, кадастровые номера учтенных земельных участков, попадающих в зону строительства объекта, в том числе предполагаемых к изъятию;
- 5) Границы зон с особыми условиями использования территории.

В соответствии с Земельным кодексом РФ статьей 39.6 п/п 4. 2 ст., статьей 39.8 п/п 2 п. 8 ст. предоставление образуемого земельного участка возможно путем заключения договора аренды без проведения торгов для размещения объектов, предназначенных для обеспечения газоснабжения.

Проектные красные линии линейного объекта совпадают с границами охранной зоны газопровода.

Таблица 1  
Сводная ведомость земельных участков

Характеристика исходного (изменяемого) земельного участка							Характеристика образуемого земельного участка					
№ п/п	Кадастровый номер исходного (изменяемого) земельного участка, кадастровый номер кадастрового квартала	Площадь земельного участка, кв.м	Категория земель	Вид разрешенного использования земельного участка	Сведения о правах на земельный участок	Вид кадастровых работ	Обозначение образуемого земельного участка	Площадь, кв.м	Категория земель	Вид разрешенного использования образуемого земельного участка	Вид разрешенного использования по классификатору	Цель образования
1	2	3	4	5	6	7	8	9	10	11	12	13
1	38:26:040404:170		Земли населенного пункта			Уточнение	ЗУ1	19961	Земли населенных пунктов	Автомобильная дорога	Автомобильный транспорт (7.2)	Под постоянную полосу отвода
2	38:26:040404:7948		Земли населенного пункта			Уточнение	ЗУ2	206	Земли населенных пунктов	Автомобильная дорога	Автомобильный транспорт (7.2)	Под постоянную полосу отвода
3	38:26:040404:9		Земли населенного пункта			Уточнение	ЗУ3	1116	Земли населенных пунктов	Автомобильная дорога	Автомобильный транспорт (7.2)	Под постоянную полосу отвода

**4. Ведомость координат образуемых земельных участков и частей земельных участков.**

Таблица 2

Обозначение (кадастровый номер) образуемого зем. участка или части зем. участка	Площадь зем. участка или части зем. участка, кв.м	Координаты поворотных точек образуемых зем. участков или частей зем. участков		
		№ точки	X	Y
2	3	5	6	7
:ЗУ1	19961	6	408084,11	3305913,38
		5	408049,49	3305949,91
		4	408078,58	3305977,56
		3	408342,12	3305700,29
		3	408342,12	3305700,29
		2	408444,28	3305589,55
		1	408446,44	3305586,74
		16	408423,08	3305565,34
		15	408375,25	3305616,76
		14	408370,16	3305611,37
		13	408262,01	3305725,63
		12	408260,03	3305727,71
		11	408256,57	3305731,37
		10	408151,37	3305842,52
		9	408135,66	3305859,08
		8	408145,85	3305869,23
		7	408095,50	3305923,95
6	408084,11	3305913,38		
6	408084,11	3305913,38		
17	408420,78	3305563,24		
16	408423,08	3305565,34		
15	408375,25	3305616,76		
14	408370,16	3305611,37		
20	408371,59	3305609,85		
19	408373,73	3305611,89		
18	408376,30	3305612,05		
17	408420,78	3305563,24		
9	408135,65	3305859,08		
8	408145,85	3305869,23		
7	408095,50	3305923,95		
6	408084,11	3305913,38		
9	408135,65	3305859,08		

**5. Основные технико-экономические показатели проекта межевания.**




Основные технико-экономические показатели настоящего проекта приведены в таблице 3.

Таблица 3

Основные технико-экономические показатели проекта межевания

№ п/п	Наименование показателя	Единица измерения	Проект
1.	Общая площадь в границах проектирования	м²/га	21283/2,1
2.	Общая площадь в границах зоны планируемого размещения	м²/га	21283/2,1
3.	Площадь земель под постоянный отвод	м²/га	21283/2,1

ОФИЦИАЛЬНЫЕ НОВОСТИ АГО

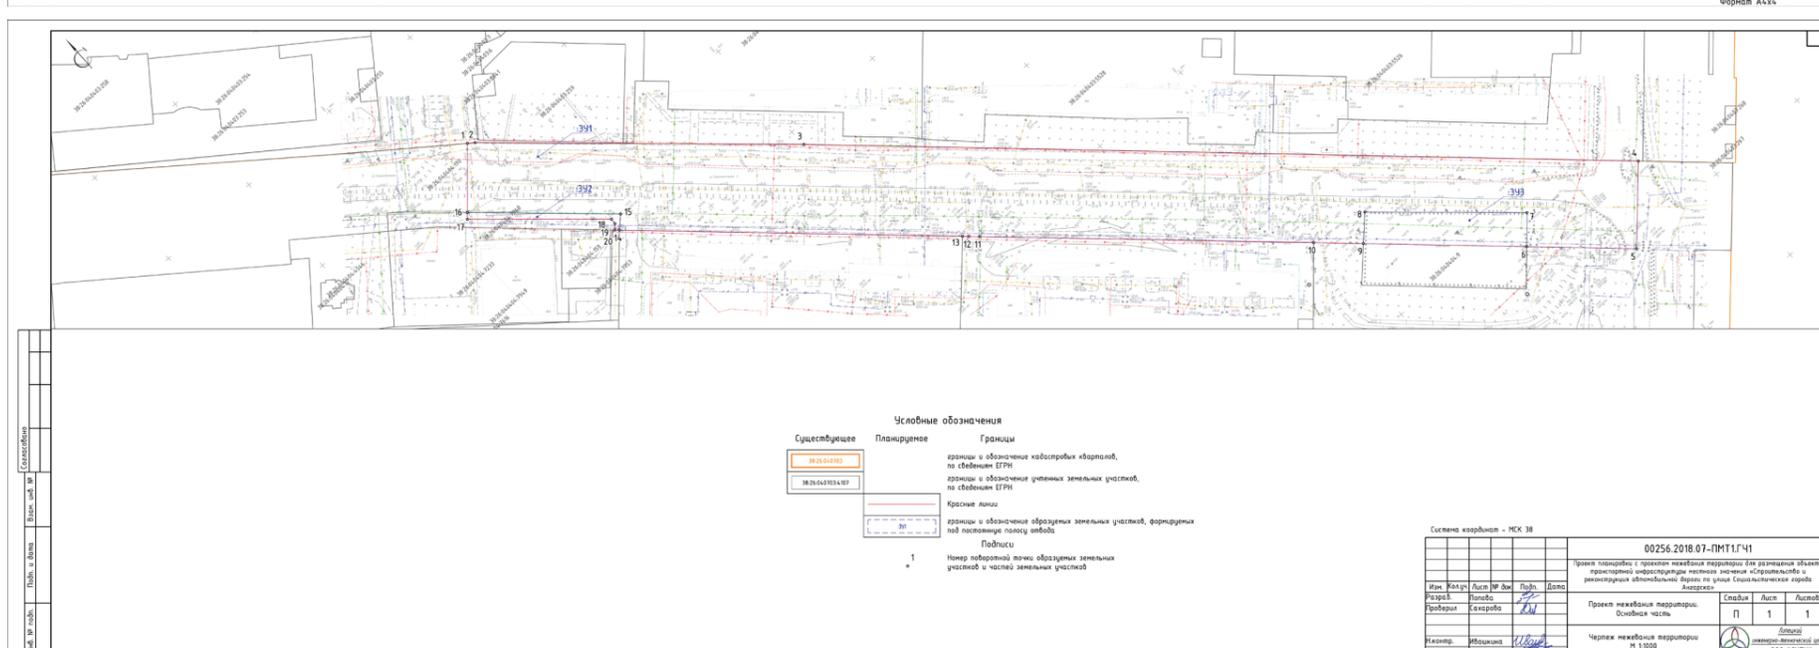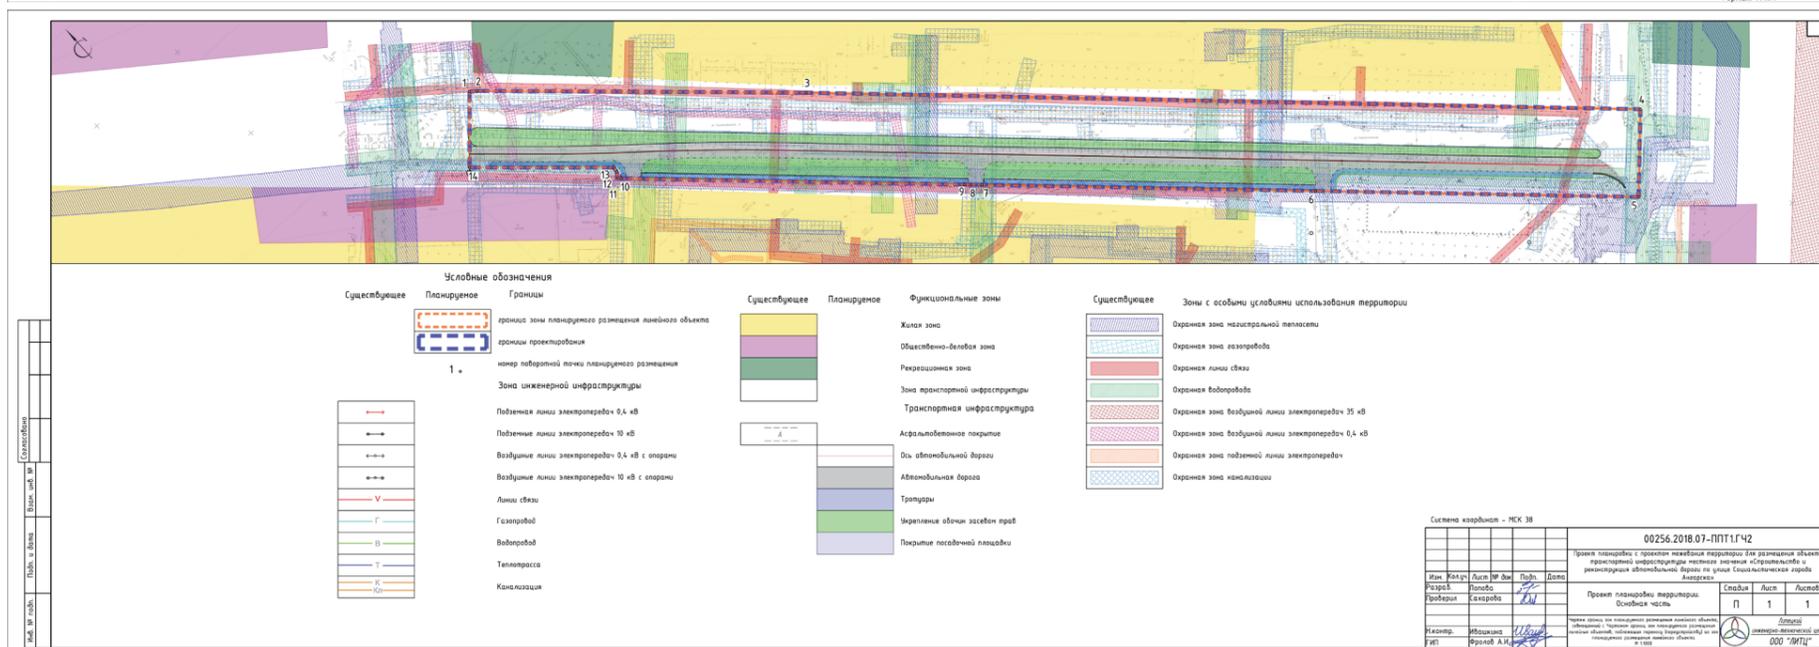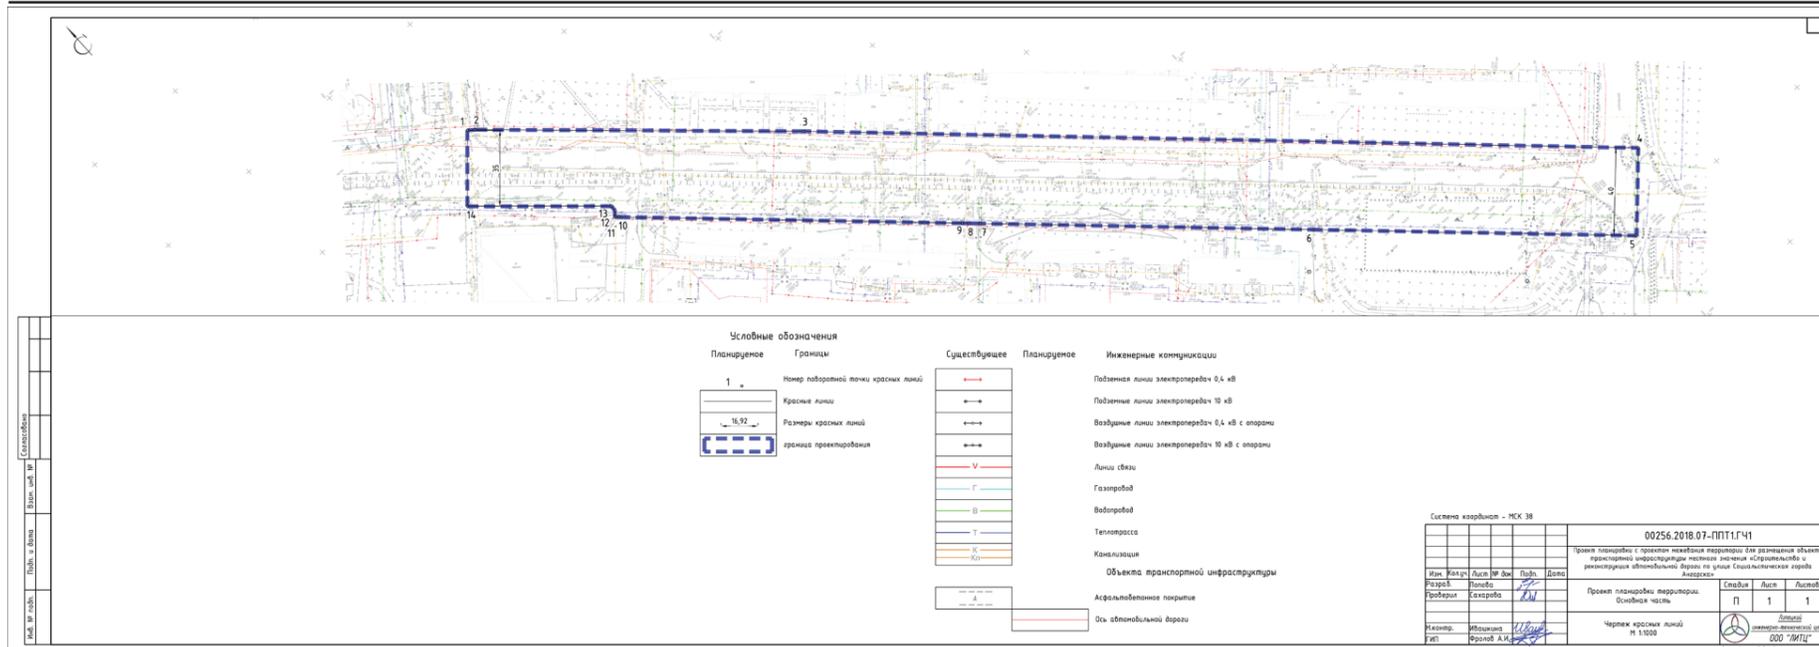

**Рекомендации публичных слушаний по проекту решения Думы Ангарского городского округа «О внесении изменений и дополнений в Устав Ангарского городского округа»**

09 ноября 2018 года 16.00

г. Ангарск зал заседаний администрации Ангарского городского округа

Содержание вопроса, вынесенного на публичные слушания: проект решения Думы Ангарского городского округа «О внесении изменений и дополнений в Устав Ангарского городского округа».

На публичных слушаниях заслушали докладчика Харьковскую Ксению Геннадьевну по вопросу «О внесении изменений и дополнений в Устав Ангарского городского округа».

До начала и во время публичных слушаний предложения и замечания по проекту решения Думы Ангарского городского округа «О внесении изменений и дополнений в Устав Ангарского городского округа» не поступили.

Руководствуясь статьей 8 Положения о публичных слушаниях в Ангарском городском округе, утвержденного решением Думы Ангарского городского муниципального образования от 30.04.2015 года № 02-01/01рД, участники публичных слушаний рекомендуют:

1. Постоянной комиссии Думы Ангарского городского округа по регламенту, депутатской этике и местному самоуправлению вынести на очередное заседание Думы Ангарского городского округа проект решения Думы Ангарского городского округа «О внесении изменений и дополнений в Устав Ангарского городского округа» в предложенной редакции.
2. Думе Ангарского городского округа принять проект решения Думы Ангарского городского округа «О внесении изменений и дополнений в Устав Ангарского городского округа» с учетом заключения постоянной комиссии Думы Ангарского городского округа по регламенту, депутатской этике и местному самоуправлению.
3. Опубликовать данные рекомендации в газете «Ангарские ведомости» не позднее 12 ноября 2018 года.

Председательствующий на публичных слушаниях Секретарь публичных слушаний

А.А. Чикишев

Е.А. Морозова

