

АНГАРСКИЕ ВЕДОМОСТИ

Общественно-политическая газета



Иркутская область
ДУМА
Ангарского городского округа
второго созыва 2020-2025 гг.

РЕШЕНИЕ

28.05.2024

№ 398-67/02рД

О внесении изменений и дополнений
в Устав Ангарского городского округа

В целях приведения Устава Ангарского городского округа в соответствие с Федеральным законом от 06.10.2003 года № 131-ФЗ «Об общих принципах организации местного самоуправления в Российской Федерации», руководствуясь Уставом Ангарского городского округа, Дума Ангарского городского округа

РЕШИЛА:

1. Внести в Устав Ангарского городского округа, принятый решением Думы Ангарского городского муниципального образования от 02.06.2015 года № 26-04/01рД (в редакции решений Думы Ангарского городского округа от 28.10.2015 года № 116-08/01рД, от 05.07.2016 года № 199-20/01рД, от 28.12.2016 года № 262-28/01рД, от 28.06.2017 года № 310-37/01рД, от 29.11.2017 года № 349-43/01рД, от 25.04.2018 года № 387-49/01рД, от 24.10.2018 года № 439-57/01рД, от 27.11.2018 года № 440-58/01рД, от 24.04.2019 года № 482-65/01рД, от 29.01.2020 года № 558-78/01рД, от 29.04.2020 года № 579-82/01рД, от 22.12.2020 года № 30-06/02рД, от 26.05.2021 года № 74-14/02рД, от 22.12.2021 года № 143-24/02рД, от 25.05.2022 года № 190-34/02рД, от 27.12.2022 года № 267-43/02рД, от 29.03.2023 года № 284-47/02рД, от 27.06.2023 года № 308-52/02рД, от 29.12.2023 года № 363-59/02рД), следующие изменения и дополнения:

- 1) в части 1 статьи 11:
- а) пункт 15 дополнить словами «, в том числе организация и проведение в соответствии с законодательством в области охраны окружающей среды общественных обсуждений планируемой хозяйственной и иной деятельности на территории Ангарского городского округа»;
- б) в пункте 34 слова «создание, развитие и обеспечение охраны лечебно-оздоровительных местностей и курортов местного значения на территории Ангарского городского округа, а также» исключить;
- в) в пункте 38 после слов «детьми и молодежью» дополнить словами «, участие в реализации молодежной политики, разработка и реализация мер по обеспечению и защите прав и законных интересов молодежи, разработка и реализация муниципальных программ по основным направлениям реализации молодежной политики, организация и осуществление мониторинга реализации молодежной политики»;
- г) пункт 39 дополнить словами «, а также правил использования водных объектов для рекреационных целей»;
- 2) пункт 11 части 1 статьи 13 изложить в следующей редакции:
- «11) учреждение печатного средства массовой информации и (или) сетевого издания для обнародования муниципальных правовых актов, доведения до сведения жителей Ангарского городского округа официальной информации»;
- 3) в части 2 статьи 37:
- а) пункт 11 считать пунктом 12;
- б) дополнить новым пунктом 11 следующего содержания:
- «11) вносить на рассмотрение в Думу Ангарского городского округа проекты решений Думы Ангарского городского округа в случаях, установленных законодательством»;
- 4) в части 5 статьи 41:
- а) пункт 7 изложить в следующей редакции:
- «7) учреждение печатного средства массовой информации и (или) сетевого издания для обнародования муниципальных правовых актов, доведения до сведения жителей Ангарского городского округа официальной информации»;
- б) пункт 18 считать пунктом 19;
- в) дополнить новым пунктом 18 следующего содержания:
- «18) утверждение правил использования водных объектов для рекреационных целей (туризма, физической культуры и спорта, организации отдыха и укрепления здоровья граждан, в том числе организации отдыха детей и их оздоровления)»;
- 5) в части 3 статьи 48 после слова «гражданина» дополнить словами «, муниципальные нормативные правовые акты»;
- 6) статью 57 изложить в следующей редакции:
- «**Статья 57.** Обнародование муниципальных правовых актов, в том числе соглашений, заключаемых между органами местного самоуправления
1. Обнародование муниципальных правовых актов Ангарского городского округа (далее по тексту настоящей статьи – муниципальные правовые акты), в том числе соглашений, заключаемых между органами местного самоуправления (далее по тексту настоящей статьи – соглашения), осуществляется путем официального опубликования в течение 7 рабочих дней со дня издания муниципального правового акта, в том числе соглашения в периодическом печатном издании, учрежденном администрацией Ангарского городского округа для опубликования муниципальных правовых актов, доведения до сведения жителей Ангарского городского округа официальной информации.
- Определить источником официального опубликования муниципальных правовых актов, в том числе соглашений газету «Ангарские ведомости».
2. Официальным опубликованием муниципального правового акта, в том числе соглашения считается первая публикация его полного текста в газете «Ангарские ведомости».
3. Если значительный по объему муниципальный правовой акт, в том числе соглашение по техническим причинам не могут быть опубликованы в одном номере газеты «Ангарские ведомости», то такой муниципальный правовой акт, в том числе соглашение в соответствии с законодательством публикуется в нескольких номерах газеты «Ангарские ведомости» подряд. В этом случае днем официального опубликования муниципального правового акта, в том числе соглашения является день выхода номера газеты «Ангарские ведомости», в котором завершена публикация его полного текста.
4. В случае если при опубликовании муниципального правового акта, в том числе соглашения были допущены ошибки, опечатки или иные неточности в сравнении с подлинником муниципального правового акта, в том числе соглашения, то после обнаружения ошибки, опечатки или иной неточности в газете «Ангарские ведомости» публикуется официальное извещение соответствующего должностного лица либо органа местного самоуправления, принявшего муниципальный правовой акт или заключившего соглашение, об исправлении неточности и

подлинная редакция муниципального правового акта, соглашения. В этом случае днем официального опубликования муниципального правового акта, в том числе соглашения является день выхода номера газеты «Ангарские ведомости», в котором осуществлено опубликование подлинной редакции муниципального правового акта, в том числе соглашения.

5. Иной порядок опубликования муниципальных правовых актов, в том числе соглашений может осуществляться в случаях, предусмотренных законодательством Российской Федерации.»

2. Поручить мэру Ангарского городского округа обеспечить в установленном порядке государственную регистрацию настоящего решения в Управлении Министерства юстиции Российской Федерации по Иркутской области.

3. Настоящее решение вступает в силу после его официального опубликования в газете «Ангарские ведомости» после государственной регистрации изменений в Устав Ангарского городского округа, за исключением подподпунктов «а», «б» подпункта 1 пункта 1 настоящего решения, которые вступают в силу с 1 сентября 2024 года.

4. Настоящее решение опубликовать в газете «Ангарские ведомости» после государственной регистрации настоящего решения в Управлении Министерства юстиции Российской Федерации по Иркутской области.

Председатель Думы
Ангарского городского округа

А.А. Городской

Мэр Ангарского городского округа

С.А. Петров

Зарегистрировано Управлением Министерства юстиции
Российской Федерации по Иркутской области
21 июня 2024 года
Государственный регистрационный № RU 383100002024002

Иркутская область
ДУМА
Ангарского городского округа
второго созыва 2020-2025 гг.

РЕШЕНИЕ

25.06.2024

№ 403-69/02рД

О внесении изменения в Перечень мест, запрещенных для посещения детьми, а также мест, запрещенных для посещения детьми в ночное время без сопровождения родителей (лиц, их заменяющих) или лиц, осуществляющих мероприятия с участием детей, на территории Ангарского городского округа, утвержденный решением Думы Ангарского городского округа от 27.09.2017 года № 331-41/01рД

Руководствуясь Федеральным законом от 24.07.1998 года № 124-ФЗ «Об основных гарантиях прав ребенка в Российской Федерации», Законом Иркутской области от 05.03.2010 года № 7-ОЗ «Об отдельных мерах по защите детей от факторов, негативно влияющих на их физическое, интеллектуальное, психическое, духовное и нравственное развитие, в Иркутской области», с учетом решения экспертной комиссии по определению мест, запрещенных для посещения детьми, а также мест, запрещенных для посещения детьми в ночное время без сопровождения родителей (лиц, их заменяющих) или лиц, осуществляющих мероприятия с участием детей, на территории Ангарского городского округа от 23.05.2024 года, руководствуясь Уставом Ангарского городского округа, Дума Ангарского городского округа

РЕШИЛА:

1. Внести изменение в Перечень мест, запрещенных для посещения детьми, а также мест, запрещенных для посещения детьми в ночное время без сопровождения родителей (лиц, их заменяющих) или лиц, осуществляющих мероприятия с участием детей, на территории Ангарского городского округа, утвержденный решением Думы Ангарского городского округа от 27.09.2017 года № 331-41/01рД (в редакции решений Думы Ангарского городского округа от 26.12.2018 года № 453-60/01рД, от 04.03.2020 года № 563-79/01рД, от 30.10.2020 года № 01-02/02рД, от 26.05.2021 года № 72-14/02рД, от 24.11.2021 года № 127-22/02рД, от 29.06.2022 года № 198-35/02рД, от 31.01.2023 года № 273-44/02рД, от 27.06.2023 года № 305-52/02рД, 29.12.2023 года № 356-59/02рД), изложив его в новой редакции согласно приложению № 1 к настоящему решению.

2. Настоящее решение опубликовать в газете «Ангарские ведомости» и разместить его на официальном сайте Ангарского городского округа в информационно-телекоммуникационной сети «Интернет».

3. Настоящее решение вступает в силу после его официального опубликования.

Председатель Думы
Ангарского городского округа

А.А. Городской

Мэр Ангарского городского округа

С.А. Петров

Приложение № 1
к решению Думы Ангарского
городского округа
от 25.06.2024
№ 403-69/02рД

ПЕРЕЧЕНЬ

мест, запрещенных для посещения детьми, а также мест, запрещенных для посещения детьми в ночное время без сопровождения родителей (лиц, их заменяющих) или лиц, осуществляющих мероприятия с участием детей, на территории Ангарского городского округа

1. Места, запрещенные для посещения детьми (лицами, не достигшими возраста 18 лет) на территории Ангарского городского округа:

ОФИЦИАЛЬНЫЕ НОВОСТИ АГО

1.1. Объекты (территории, помещения) юридических лиц или граждан, осуществляющих предпринимательскую деятельность без образования юридического лица, которые предназначены для реализации товаров только сексуального характера:

№ п/п	Наименование	Место нахождения
1.	Интим-салон	г. Ангарск, квартал 179, дом 15, магазин «Ярославна»
2.	Интим-салон	г. Ангарск, квартал 82, дом 4
3.	Интим-салон	г. Ангарск, квартал 124, строение 1, ТЦ «Шанхаймолл», русский зал, павильон 313
4.	Интим-салон	г. Ангарск, ТД «Гефест», микрорайон 12а, дом 2в/1, павильон 8

1.2. Пивные бары, бары, кафе, буфеты, закулочные:

№ п/п	Наименование	Место нахождения
1.	Бар «Holsten»	г. Ангарск, квартал 211, дом 5
2.	Бар «Квартал»	г. Ангарск, квартал 179, дом 16
3.	Бар «Пивная кружка»	г. Ангарск, квартал 108, строение 6
4.	Бар «ВагВQ»	г. Ангарск, квартал 251, дом 9
5.	Бар «Будем кутить»	г. Ангарск, квартал 182, строение 17
6.	Бар-караоке «Пьяная белка»	г. Ангарск, ул. Мира, дом 6
7.	Закусочная «Чебуречная»	г. Ангарск, квартал 82, дом 4
8.	Бар-магазин «Veegnard»	г. Ангарск, микрорайон 22, дом 6
9.	Бар-магазин «BEER MARKET»	г. Ангарск, микрорайон 22, строение 6/7
10.	Пивной бар «Народная пивная Клеофас»	г. Ангарск, квартал 106, дом 7в
11.	Пивной бар «Народная пивная Клеофас»	г. Ангарск, квартал 85, дом 36
12.	Пивной бар «Народная пивная Клеофас»	г. Ангарск, микрорайон 13, дом 26, помещение 104
13.	Пивной бар «Народная пивная Клеофас»	г. Ангарск, микрорайон 30, дом 9
14.	Пивной бар «Народная пивная Клеофас»	г. Ангарск, микрорайон 17, дом 12а
15.	Пивной бар «Народная пивная Клеофас»	г. Ангарск, микрорайон 15, дом 18
16.	Пивной бар «Народная пивная Клеофас»	г. Ангарск, микрорайон 12а, дом 7в
17.	Пивной бар «Народная пивная Клеофас»	г. Ангарск, квартал 212, дом 7
18.	Бар-магазин «Bank beer»	г. Ангарск, квартал 93, строение 38
19.	Бар-магазин «Bank beer»	г. Ангарск, микрорайон 18, дом 20
20.	Бар-магазин «Bank beer»	г. Ангарск, микрорайон 29, дом 10
21.	Бар-магазин «Bank beer»	г. Ангарск, квартал 86, дом 40
22.	Бар-магазин «Гризли»	г. Ангарск, квартал 95, дом 36
23.	Пивной бар «Гараж»	г. Ангарск, квартал 93, строение 15а/3
24.	Бар «Все свои»	г. Ангарск, квартал 14, строение 1
25.	Пивной бар «Водопад»	г. Ангарск, ул. О. Кошевого, строение 19 (в здании УМ «Центральный рынок»)
26.	Пивной бар «NOName»	г. Ангарск, квартал 93, дом 38
27.	Пивной бар «LaBEERинт»	г. Ангарск, квартал 59, дом 29
28.	Пивной бар «МотоБар»	г. Ангарск, микрорайон 35, дом 1
29.	Пивной бар «Веег Источник»	г. Ангарск, квартал 94, дом 21
30.	Пивной бар «Веег Источник»	г. Ангарск, микрорайон 10, дом 40
31.	Пивной бар «Erdmap»	г. Ангарск, микрорайон 29, дом 15а
32.	Бар-магазин «Бар № 32»	г. Ангарск, микрорайон 32, дом 5
33.	Бар-магазин «А. УваровЪ»	п. Меет, ул. Тракторная, дом 38/7
34.	Пивной бар «Промзона»	г. Ангарск, квартал 85, дом 29 (в здании ТД «Легенда»)
35.	Бар-магазин «Bagel Pub»	г. Ангарск, микрорайон 32, дом 10 (в здании «Рынок Новый»)
36.	Бар-магазин «Розлив 24»	г. Ангарск, квартал 16, дом 7
37.	Бар-магазин «Bizon»	г. Ангарск, ул. О. Кошевого, строение 19 (на территории УМ «Центральный рынок»)

1.3. Места, предназначенные для реализации только алкогольной продукции, пива и напитков, изготавливаемых на его основе:

№ п/п	Наименование	Место нахождения
1.	Магазин «Bank Веег»	г. Ангарск, квартал 254, участок 4в
2.	Магазин «Bank Веег»	г. Ангарск, микрорайон 22, дом 43
3.	Магазин «Bank Веег»	г. Ангарск, микрорайон 22, дом 18
4.	Магазин «Bank Веег»	г. Ангарск, квартал 61, дом 16
5.	Магазин «Bank Веег»	п. Меет, ул. Ленина, дом 10а
6.	Магазин «Bagel Pub»	г. Ангарск, квартал 89, дом 1
7.	Магазин «Бристоль»	г. Ангарск, микрорайон 6а, дом 27
8.	Магазин «Бристоль»	г. Ангарск, микрорайон 7, дом 4
9.	Магазин «Бристоль»	г. Ангарск, микрорайон 10, дом 61
10.	Магазин «Бристоль»	г. Ангарск, микрорайон 12, дом 20
11.	Магазин «Бристоль»	г. Ангарск, микрорайон 13, дом 12
12.	Магазин «Бристоль»	г. Ангарск, микрорайон 13, дом 4
13.	Магазин «Бристоль»	г. Ангарск, микрорайон 15, дом 26
14.	Магазин «Бристоль»	г. Ангарск, микрорайон 17, строение 4а
15.	Магазин «Бристоль»	г. Ангарск, микрорайон 17, дом 12а
16.	Магазин «Бристоль»	г. Ангарск, микрорайон 18, дом 5а (в здании рынка «Дорадо»)
17.	Магазин «Бристоль»	г. Ангарск, микрорайон 19, дом 5/2
18.	Магазин «Бристоль»	г. Ангарск, микрорайон 22, дом 18/1
19.	Магазин «Бристоль»	г. Ангарск, микрорайон 22, дом 42
20.	Магазин «Бристоль»	г. Ангарск, микрорайон 22, дом 13
21.	Магазин «Бристоль»	г. Ангарск, микрорайон 29, дом 8а
22.	Магазин «Бристоль»	г. Ангарск, микрорайон 29, дом 28
23.	Магазин «Бристоль»	г. Ангарск, микрорайон 30, дом 1
24.	Магазин «Бристоль»	г. Ангарск, микрорайон 33, строение 20
25.	Магазин «Бристоль»	г. Ангарск, микрорайон Китой, ул. Партизанская, дом 48
26.	Магазин «Бристоль»	г. Ангарск, квартал 14, дом 1 (в здании ДЦ «АнгарскСити»)
27.	Магазин «Бристоль»	г. Ангарск, квартал 24, дом 8
28.	Магазин «Бристоль»	г. Ангарск, ул. К. Маркса, дом 76
29.	Магазин «Бристоль»	г. Ангарск, квартал 55, дом 6
30.	Магазин «Бристоль»	г. Ангарск, квартал 60, дом 5
31.	Магазин «Бристоль»	г. Ангарск, квартал 74, дом 8
32.	Магазин «Бристоль»	г. Ангарск, квартал 75, дом 3
33.	Магазин «Бристоль»	г. Ангарск, квартал 84, дом 25
34.	Магазин «Бристоль»	г. Ангарск, квартал 85, дом 12
35.	Магазин «Бристоль»	г. Ангарск, квартал 85, дом 36
36.	Магазин «Бристоль»	г. Ангарск, ул. К. Маркса, дом 51
37.	Магазин «Бристоль»	г. Ангарск, квартал 93, дом 38
38.	Магазин «Бристоль»	г. Ангарск, квартал 94, дом 8
39.	Магазин «Бристоль»	г. Ангарск, квартал 94, дом 11

№ п/п	Наименование	Место нахождения
40.	Магазин «Бристоль»	г. Ангарск, ул. Чайковского, дом 31 (в здании ТЦ «Регион»)
41.	Магазин «Бристоль»	г. Ангарск, квартал 108, строение 6/10 (в здании ТД «Местный»)
42.	Магазин «Бристоль»	г. Ангарск, квартал 123, строение 9 (в здании ТД «Версаль»)
43.	Магазин «Бристоль»	г. Ангарск, квартал 179, дом 5в
44.	Магазин «Бристоль»	г. Ангарск, квартал 182, дом 7
45.	Магазин «Бристоль»	г. Ангарск, квартал 188, дом 20
46.	Магазин «Бристоль»	г. Ангарск, квартал 192, строение 20
47.	Магазин «Бристоль»	г. Ангарск, квартал Б, дом 2
48.	Магазин «Бристоль»	г. Ангарск, квартал 211, дом 4
49.	Магазин «Бристоль»	г. Ангарск, квартал 219, дом 13
50.	Магазин «Бристоль»	г. Ангарск, квартал 254, участок 4в
51.	Магазин «Бристоль»	г. Ангарск, квартал 257, строение 10/1
52.	Магазин «Бристоль»	г. Ангарск, квартал 278, дом 2
53.	Магазин «Бристоль»	г. Ангарск, ул. Новгородская, строение 14
54.	Магазин «Бристоль»	п. Меет, пер. Школьный, дом 3а
55.	Магазин «Бристоль»	п. Меет, ул. Тракторная, строение 2/1
56.	Магазин «Бристоль»	г. Ангарск, микрорайон Северный, ул. Нахимовская, дом 1а
57.	Магазин «Бухен Хауз»	п. Меет, ул. Майская, дом 1
58.	Магазин «Виноград»	г. Ангарск, квартал 124, дом 1 (в здании ТЦ «Шанхаймолл»)
59.	Магазин «Виноград»	г. Ангарск, квартал 206, дом 3
60.	Магазин «Виноград»	г. Ангарск, микрорайон 8, дом 3
61.	Магазин «Виноград»	г. Ангарск, микрорайон 18, дом 19
62.	Магазин «Виноград»	г. Ангарск, микрорайон 13, дом 33
63.	Магазин «Виноград»	г. Ангарск, микрорайон 32, дом 19
64.	Магазин «Vipotesa»	г. Ангарск, квартал 106, дом 7в
65.	Магазин «Пиффкоф»	г. Ангарск, квартал 89, дом 28
66.	Магазин «Хмель&Солод»	г. Ангарск, квартал 74, дом 7
67.	Магазин «Хмельная лавка»	г. Ангарск, квартал 182, дом 10
68.	Магазин «Хмельная лавка»	г. Ангарск, квартал 123, дом 10 (в здании гипермаркета «Аллея»)
69.	Магазин «Хмельная лавка»	г. Ангарск, квартал 192, дом 12 (в здании ТРЦ «Фестиваль»)
70.	Магазин «Хмельная лавка»	г. Ангарск, квартал 254, дом 3 (в здании ТЦ «Колхозный рынок»)
71.	Магазин «Хмельная лавка»	г. Ангарск, микрорайон 12а, дом 2в/2
72.	Магазин «Хмельной»	г. Ангарск, микрорайон 9, дом 27
73.	Магазин разливного пива	г. Ангарск, ул. Чайковского, дом 23 (в помещении магазина «Универмаг»)
74.	Магазин разливного пива	г. Ангарск, квартал 258, дом 298/1
75.	Магазин разливных напитков «Веегman»	г. Ангарск, микрорайон 12, дом 20
76.	Магазин разливных напитков «Бородач»	г. Ангарск, квартал 219, дом 13
77.	Магазин разливных напитков «Бородач»	г. Ангарск, квартал 30, дом 3
78.	Магазин разливных напитков «Бородач»	г. Ангарск, квартал 37, дом 1
79.	Магазин разливных напитков «Бородач»	г. Ангарск, микрорайон 6, дом 19/4
80.	Магазин разливных напитков «Бородач»	г. Ангарск, микрорайон 17, строение 4а
81.	Магазин «ПРОБКИ38»	г. Ангарск, микрорайон 8, дом 15
82.	Магазин «ПРОБКИ38»	г. Ангарск, микрорайон 8, дом 24/3
83.	Магазин разливных напитков «Пивной причал»	г. Ангарск, квартал 23, дом 10
84.	Магазин разливных напитков «Пивной причал»	г. Ангарск, квартал 85, дом 6
85.	Магазин разливных напитков «Пивной причал»	г. Ангарск, микрорайон 6, строение 19/1
86.	Магазин разливных напитков «Пивной причал»	г. Ангарск, микрорайон 10, дом 45
87.	Магазин разливных напитков «ПИВКОВый туз»	г. Ангарск, квартал 211, дом 1
88.	Магазин разливных напитков «Пивной бочонок»	г. Ангарск, ул. Чайковского, дом 30/3
89.	Магазин разливных напитков «Пивной гастроном»	г. Ангарск, микрорайон 13, дом 11а/1
90.	Магазин разливных напитков «Пивной гастроном»	г. Ангарск, микрорайон 22, дом 18/1
91.	Магазин разливных напитков «Пивотека»	г. Ангарск, квартал 192, строение 7/2
92.	Магазин разливных напитков «Пивотека»	г. Ангарск, микрорайон 8, дом 24/3
93.	Магазин разливных напитков «Пивотека»	г. Ангарск, микрорайон 29, дом 34
94.	Магазин «Красное&Белое»	г. Ангарск, квартал 23, дом 13
95.	Магазин «Красное&Белое»	г. Ангарск, квартал 24, дом 1
96.	Магазин «Красное&Белое»	г. Ангарск, квартал 30, дом 1
97.	Магазин «Красное&Белое»	г. Ангарск, квартал 55, дом 1
98.	Магазин «Красное&Белое»	г. Ангарск, квартал 73, дом 7
99.	Магазин «Красное&Белое»	г. Ангарск, квартал 74, дом 4а
100.	Магазин «Красное&Белое»	г. Ангарск, квартал 76, дом 6
101.	Магазин «Красное&Белое»	г. Ангарск, квартал 80, дом 1
102.	Магазин «Красное&Белое»	г. Ангарск, квартал 81, дом 1

№ п/п	Наименование	Место нахождения
103.	Магазин «Красное&Белое»	г. Ангарск, квартал 82, дом 19
104.	Магазин «Красное&Белое»	г. Ангарск, квартал 84, дом 13
105.	Магазин «Красное&Белое»	г. Ангарск, квартал 88, дом 12
106.	Магазин «Красное&Белое»	г. Ангарск, квартал 89, дом 6
107.	Магазин «Красное&Белое»	г. Ангарск, квартал 92, дом 3
108.	Магазин «Красное&Белое»	г. Ангарск, квартал 92/93, дом 13
109.	Магазин «Красное&Белое»	г. Ангарск, квартал 94, дом 18
110.	Магазин «Красное&Белое»	г. Ангарск, квартал 106, дом 5
111.	Магазин «Красное&Белое»	г. Ангарск, квартал 188, дом 1
112.	Магазин «Красное&Белое»	г. Ангарск, квартал 205, дом 3
113.	Магазин «Красное&Белое»	г. Ангарск, квартал 206, дом 5
114.	Магазин «Красное&Белое»	г. Ангарск, микрорайон 8, дом 3
115.	Магазин «Красное&Белое»	г. Ангарск, микрорайон 9, дом 25
116.	Магазин «Красное&Белое»	г. Ангарск, микрорайон 12, дом 7
117.	Магазин «Красное&Белое»	г. Ангарск, микрорайон 12а, дом 8
118.	Магазин «Красное&Белое»	г. Ангарск, микрорайон 13, дом 4
119.	Магазин «Красное&Белое»	г. Ангарск, микрорайон 13, дом 31
120.	Магазин «Красное&Белое»	г. Ангарск, микрорайон 15, дом 27
121.	Магазин «Красное&Белое»	г. Ангарск, микрорайон 15, дом 36
122.	Магазин «Красное&Белое»	г. Ангарск, микрорайон 18, дом 20
123.	Магазин «Красное&Белое»	г. Ангарск, микрорайон 22, дом 13
124.	Магазин «Красное&Белое»	г. Ангарск, микрорайон 22, дом 18
125.	Магазин «Красное&Белое»	г. Ангарск, микрорайон 22, дом 43
126.	Магазин «Красное&Белое»	г. Ангарск, микрорайон 29, дом 6
127.	Магазин «Красное&Белое»	г. Ангарск, микрорайон 29, дом 26
128.	Магазин «Красное&Белое»	г. Ангарск, микрорайон 32, дом 2
129.	Магазин «Красное&Белое»	г. Ангарск, микрорайон 33, дом 25
130.	Магазин «Красное&Белое»	г. Ангарск, микрорайон 34, дом 1
131.	Магазин «Красное&Белое»	г. Ангарск, ул. К.Маркса, дом 74а
132.	Магазин «Красное&Белое»	п. Мегет, ул. Майская, дом 2а
133.	Магазин разливных напитков «Ретро»	г. Ангарск, микрорайон 22, дом 43
134.	Магазин разливных напитков «Ретро»	г. Ангарск, микрорайон 19, строение 23
135.	Магазин разливных напитков «Ретро»	г. Ангарск, микрорайон 29, дом 34
136.	Магазин разливных напитков «Ретро»	г. Ангарск, квартал «Б», дом 11
137.	Магазин разливных напитков «Ретро»	г. Ангарск, квартал 85, строение 41
138.	Магазин разливных напитков «Ретро»	г. Ангарск, квартал 92, дом 8
139.	Магазин разливных напитков «Ретро»	г. Ангарск, квартал 91, дом 13
140.	Магазин разливных напитков «Ретро»	г. Ангарск, квартал 278, дом 1
141.	Магазин разливных напитков «Сибирские погреба»	г. Ангарск, квартал 85, дом 13
142.	Магазин разливных напитков «Сибирские погреба»	г. Ангарск, квартал 88, дом 12
143.	Магазин разливных напитков «Сибирские погреба»	г. Ангарск, квартал 91, дом 18
144.	Магазин разливных напитков «Сибирские погреба»	г. Ангарск, микрорайон 12а, дом 8
145.	Магазин разливных напитков «Сибирские погреба»	г. Ангарск, микрорайон 13, дом 13
146.	Магазин разливных напитков «Сибирские погреба»	г. Ангарск, микрорайон Китой, ул. Советская, дом 2а
147.	Магазин разливных напитков «Старовар»	г. Ангарск, микрорайон 29, дом 25
148.	Магазин разливных напитков «У пивовара»	г. Ангарск, ул. Чайковского, дом 2а/4
149.	Магазин разливных напитков «ХмельноFF»	г. Ангарск, ул. К. Маркса, дом 87/2
150.	Магазин разливных напитков	г. Ангарск, квартал 85, дом 13
151.	Магазин разливных напитков «Азбука пенного»	г. Ангарск, микрорайон 13, дом 34/2

№ п/п	Наименование	Место нахождения
152.	Магазин разливных напитков «Азбука пенного»	г. Ангарск, микрорайон 32, дом 10 (в здании «Рынок Новый»)
153.	Магазин «Кедр»	г. Ангарск, микрорайон 29, дом 196
154.	Магазин «Кедр»	г. Ангарск, микрорайон 22, дом 42
155.	Магазин разливных напитков «Открывашка»	г. Ангарск, квартал 82, дом 7
156.	Магазин напитков «Vaik»	г. Ангарск, ул. О. Кошевого, строение 19 (в здании УМ «Центральный рынок»)
157.	Магазин напитков «Vaik»	г. Ангарск, квартал 76, дом 12
158.	Магазин напитков «Vaik»	г. Ангарск, квартал 254, дом 3 (в здании ТЦ «Колхозный рынок»)
159.	Магазин напитков «Vaik»	г. Ангарск, микрорайон 32, дом 10 (в здании «Рынок Новый»)
160.	Магазин «Разливные напитки»	г. Ангарск, микрорайон 22, строение 6/3 (на территории ТД «Фея»)

1.4. Кальянные, магазины электронных сигарет:

№ п/п	Наименование	Место нахождения
1.	Центр паровых коктейлей «Майями lounge bar»	г. Ангарск, квартал 85, дом 29 (в здании ТЦ «Легенда»)
2.	Кальян-бар «ТНЕ УГЛИ»	г. Ангарск, микрорайон 29, строение 12а
3.	Бар паровых коктейлей «Just Smoke»	г. Ангарск, микрорайон 33, дом 1
4.	Lounge bar «Sabai»	г. Ангарск, микрорайон 18, дом 19
5.	Магазин электронных сигарет «Синяя гусеница»	г. Ангарск, квартал 73, дом 3а
6.	Магазин электронных сигарет «Синяя гусеница»	г. Ангарск, микрорайон 19, дом 8
7.	Магазин вейп-шоп «Mankey»	г. Ангарск, микрорайон 19, дом 8
8.	Магазин электронных сигарет «ONE vape»	г. Ангарск, квартал 92, дом 2
9.	Магазин электронных сигарет «ONE vape»	г. Ангарск, квартал 182, дом 7
10.	Магазин электронных сигарет «Mr.V shop»	г. Ангарск, квартал 177, дом 21 (в здании ТЦ «Баргузин»)
11.	Магазин электронных сигарет «Mr.V shop»	г. Ангарск, квартал 85, дом 41/2
12.	Магазин электронных сигарет «COMANCHE»	г. Ангарск, микрорайон 22, дом 6
13.	Магазин кальянов «Hookah Market»	г. Ангарск, микрорайон 6, дом 15
14.	Магазин электронных сигарет «К. Маркет»	г. Ангарск, микрорайон 12а, дом 2в (в здании ТД «Гефест»)
15.	Магазин электронных сигарет «К. Маркет»	г. Ангарск, микрорайон 19, дом 10
16.	Магазин по продаже табачных изделий «Порт-Сигар»	г. Ангарск, квартал 188, дом 4
17.	Магазин по продаже табачных изделий «Порт-Сигар»	г. Ангарск, микрорайон 33, дом 14 (в здании магазина «Командор»)
18.	Магазин по продаже табачных изделий «Табак Vape»	г. Ангарск, квартал 254, дом 3 (в здании ТЦ «Колхозный рынок»)
19.	Магазин по продаже табачных изделий «Порт-Сигар»	г. Ангарск, микрорайон 12а, дом 2в (в здании ТД «Гефест»)
20.	Магазин электронных сигарет «Sky»	г. Ангарск, микрорайон 12а, дом 2
21.	Магазин электронных сигарет «Вулкан Хукаши»	г. Ангарск, квартал 85, дом 12
22.	Магазин электронных сигарет «Papadox»	г. Ангарск, микрорайон 19, дом 8
23.	Магазин табачных изделий «Тобассо»	г. Ангарск, квартал 192, дом 12 (в здании ТРЦ «Фестиваль»)
24.	Магазин табачных изделий «Тобассо»	г. Ангарск, квартал 81, дом 3 (в здании ТРК «Центр»)
25.	Магазин табачных изделий «Тобассо»	г. Ангарск, микрорайон 13, дом 33 (в здании ТРЦ «Мега»)
26.	Магазин электронных сигарет «Vape Box»	г. Ангарск, квартал 30, дом 3 (в здании ТЦ «Вечерний»)
27.	Магазин электронных сигарет «Vape Box»	г. Ангарск, квартал 192, дом 12 (в здании ТРЦ «Фестиваль»)
28.	Магазин электронных сигарет «ZaPAR»	г. Ангарск, квартал 192, дом 7/1
29.	Магазин электронных сигарет «Микс-с»	г. Ангарск, ул. О. Кошевого, строение 19 (в здании УМ «Центральный рынок»)
30.	Магазин электронных сигарет «Микс-с»	г. Ангарск, квартал 124, строение 1, (в здании ТЦ «Шанхаймолл», продуктовый зал)
31.	Магазин электронных сигарет «Микс-с»	г. Ангарск, квартал 254, дом 3 (в здании ТЦ «Колхозный рынок»)
32.	Магазин электронных сигарет «Ёжик»	г. Ангарск, квартал 177, дом 13
33.	Магазин товаров для курения «Дымный»	г. Ангарск, микрорайон 8, дом 3
34.	Магазин товаров для курения «Дымный»	г. Ангарск, микрорайон 10, дом 46
35.	Магазин товаров для курения «Дымный»	г. Ангарск, микрорайон 22, дом 6/3а
36.	Магазин электронных сигарет «Nicotine»	г. Ангарск, микрорайон 13, дом 34/4
37.	Магазин электронных сигарет «Nicotine»	г. Ангарск, квартал 85, строение 46/2
38.	Магазин электронных сигарет «Sweet smoke 38»	г. Ангарск, квартал 88, строение 39/1
39.	Магазин электронных сигарет «ПГС»	г. Ангарск, квартал 88, дом 8
40.	Магазин электронных сигарет «PRILNYA 38»	г. Ангарск, квартал 123, дом 10 (в здании гипермаркета «Аллея»)
41.	Магазин электронных сигарет «Ашка»	г. Ангарск, квартал 123, строение 9 (в здании ТД «Версаль»)
42.	Магазин табака и курительных смесей «Табакерка»	г. Ангарск, ул. О. Кошевого, строение 19 (на территории УМ «Центральный рынок»)
43.	Магазин табака и курительных смесей «Табакерка»	г. Ангарск, ул. К.Маркса, строение 52б
44.	Магазин паровой «Vape shop»	г. Ангарск, квартал 205, строение 13/3
45.	Магазин «Vape shop»	г. Ангарск, квартал 205, строение 14

1.5. Места, нахождение в которых может причинить вред здоровью детей, их физическому, интеллектуальному, психическому, духовному и нравственному развитию:

- 1) высотные сооружения;
- 2) канализационные колодцы;
- 3) коллекторы, теплотрассы;
- 4) крыши, чердаки, подвалы;

ОФИЦИАЛЬНЫЕ НОВОСТИ АГО

- 5) лифтовые и иные шахты;
- 6) пункты приема металлолома;
- 7) валки, мусорные полигоны;
- 8) строительные площадки, незавершенные строительные объекты.

2. Места, запрещенные для посещения детьми на территории Ангарского городского округа в ночное время (с 22 часов до 6 часов местного времени в период с 1 октября по 31 марта включительно, с 23 часов до 6 часов местного времени в период с 1 апреля по 30 сентября включительно) без сопровождения родителей (лиц, их заменяющих), или лиц, осуществляющих мероприятия с участием детей:

- 2.1. Автомобильные дороги.
- 2.2. Автостоянки.
- 2.3. Аллеи.
- 2.4. Бани, сауны.
- 2.5. Банкетные залы.
- 2.6. Бары.
- 2.7. Буфеты.
- 2.8. Гостиничные, культурно-развлекательные комплексы и центры, отели, хостелы.
- 2.9. Железнодорожные перегоны.
- 2.10. Закусочные.
- 2.11. Кафе.
- 2.12. Кафетерии.
- 2.13. Кинотеатры.
- 2.14. Кладбища.
- 2.15. Клубы.
- 2.16. Кофейни.
- 2.17. Лесопарковые зоны.
- 2.18. Магазины кулинарии.
- 2.19. Оздоровительные комплексы, центры, клубы.
- 2.20. Парки.
- 2.21. Подземные переходы.
- 2.22. Подъезды (лестничные клетки многоквартирных домов).
- 2.23. Рестораны.
- 2.24. Салоны.
- 2.25. Скверы.
- 2.26. Спортивно-развлекательные комплексы, центры, клубы.
- 2.27. Стадионы и другие спортивные сооружения.
- 2.28. Столовые.
- 2.29. Территории и помещения автозаправочных станций и автомоек, гаражных кооперативов.
- 2.30. Территории и помещения железнодорожных вокзалов, автовокзалов и автобусных станций.

2.31. Территории образовательных учреждений, учреждений здравоохранения, детских и спортивных площадок.

- 2.32. Торгово-развлекательные комплексы и центры.
- 2.33. Торговые павильоны.
- 2.34. Транспортные средства общего пользования, остановочные пункты.
- 2.35. Улицы, кварталы, микрорайоны.
- 2.36. Общественные места: участки территорий или помещения, предназначенные для целей отдыха, проведения досуга либо для повседневной жизнедеятельности людей, находящиеся в государственной, муниципальной или частной собственности, и доступные для посещения всеми желающими лицами.

2.37. Объекты (территории, помещения) юридических лиц или граждан, осуществляющих предпринимательскую деятельность без образования юридического лица, которые предназначены для обеспечения доступа к информационно-телекоммуникационной сети «Интернет», компьютерные клубы.

2.38. Объекты (территории, помещения) юридических лиц или граждан, осуществляющих предпринимательскую деятельность без образования юридического лица, для реализации услуг в сфере торговли и общественного питания (организациях или пунктах), для развлечений, досуга, где в установленном законом порядке предусмотрена розничная продажа алкогольной продукции, табачных изделий.

Председатель Думы
Ангарского городского округа

А.А. Городской

Мэр Ангарского городского округа

С.А. Петров

**Иркутская область
ДУМА
Ангарского городского округа
второго созыва 2020-2025 гг.**

РЕШЕНИЕ

25.06.2024

№ 404-69/02рД

О награждении Почетным знаком «Родительская доблесть»

Руководствуясь Уставом Ангарского городского округа, Положением о наградах Ангарского городского округа, утвержденным решением Думы Ангарского городского округа от 30.09.2015 года № 89-07/01рД, рассмотрев рекомендации Общественного совета по наградам при мэре Ангарского городского округа от 27 мая 2024 года, принимая во внимание Указ Президента Российской Федерации от 22 ноября 2023 года № 875 «О проведении в Российской Федерации Года семьи», Дума Ангарского городского округа

РЕШИЛА:

1. За образование социально ответственной семьи, сохраняющей семейные ценности: любовь, верность, ответственность, многодетность и обеспечение достойного воспитания, развития и образование детей, наградить:

- 1.1. Почетным знаком «Родительская доблесть» II степени:
 - 1) Лазарева Евгения Владимировича и Лазареву Анну Ивановну, воспитывающих 7 детей;
 - 2) Тихонова Степана Михайловича и Тихонову Ирину Борисовну, воспитывающих 6 детей.
- 1.2. Почетным знаком «Родительская доблесть» III степени Грудько Андрея Степановича и Грудько Анастасию Геннадьевну, воспитывающих 5 детей.
2. Вручить Почетные знаки «Родительская доблесть» каждому родителю в торжественной обстановке на муниципальном мероприятии, посвященном Всероссийскому дню семьи, любви и верности.
2. Опубликовать настоящее решение в газете «Ангарские ведомости».
3. Настоящее решение вступает в силу со дня его подписания.

Председатель Думы
Ангарского городского округа

А.А. Городской

**Иркутская область
ДУМА
Ангарского городского округа
второго созыва 2020-2025 гг.**

РЕШЕНИЕ

25.06.2024

№ 405-69/02рД

О внесении изменения в Положение о муниципальном контроле в сфере благоустройства на территории Ангарского городского округа, утвержденное решением Думы Ангарского городского округа от 17.12.2021 года № 130-23/02рД

В соответствии с Федеральным законом от 06.10.2003 года № 131-ФЗ «Об общих принципах организации местного самоуправления в Российской Федерации», Федеральным законом от 31.07.2020 года № 248-ФЗ «О государственном контроле (надзоре) и о муниципальном контроле в Российской Федерации», Положением о Комитете по благоустройству и дорожной деятельности администрации Ангарского городского округа, утвержденным решением Думы Ангарского городского округа от 28.05.2024 года № 400-67/02рД, руководствуясь Уставом Ангарского городского округа, Дума Ангарского городского округа

РЕШИЛА:

1.1. Пункт 1.6 главы 1 Положения о муниципальном контроле в сфере благоустройства на территории Ангарского городского округа, утвержденного решением Думы Ангарского городского округа от 17.12.2021 года № 130-23/02рД (в редакции решения Думы Ангарского городского округа от 31.08.2022 года № 212-37/02рД), дополнить подпунктом 7 следующего содержания:

- «7) Комитет по благоустройству и дорожной деятельности администрации Ангарского городского округа».
2. Настоящее решение вступает в силу после его официального опубликования.
3. Настоящее решение опубликовать в газете «Ангарские ведомости» и разместить его на официальном сайте Ангарского городского округа в информационно-телекоммуникационной сети «Интернет».

Председатель Думы
Ангарского городского округа

А.А. Городской

Мэр Ангарского городского округа

С.А. Петров

**Иркутская область
ДУМА
Ангарского городского округа
второго созыва 2020-2025 гг.**

РЕШЕНИЕ

25.06.2024

№ 406-69/02рД

О внесении изменений в Положение о муниципальном контроле на автомобильном транспорте, городском наземном электрическом транспорте и в дорожном хозяйстве в Ангарском городском округе, утвержденное решением Думы Ангарского городского округа от 24.11.2021 года № 118-22/02рД

В соответствии с Федеральным законом от 06.10.2003 года № 131-ФЗ «Об общих принципах организации местного самоуправления в Российской Федерации», Федеральным законом от 31.07.2020 года № 248-ФЗ «О государственном контроле (надзоре) и о муниципальном контроле в Российской Федерации», Положением о Комитете по благоустройству и дорожной деятельности администрации Ангарского городского округа, утвержденным решением Думы Ангарского городского округа от 28.05.2024 года № 400-67/02рД, руководствуясь Уставом Ангарского городского округа, Дума Ангарского городского округа

РЕШИЛА:

1. Внести в Положение о муниципальном контроле на автомобильном транспорте, городском наземном электрическом транспорте и в дорожном хозяйстве в Ангарском городском округе, утвержденное решением Думы Ангарского городского округа от 24.11.2021 года № 118-22/02рД (в редакции решений Думы Ангарского городского округа от 31.08.2022 года № 207-37/02рД, от 26.09.2023 года № 314-54/02рД, от 24.04.2024 года № 385-65/02рД), далее – Положение, следующие изменения:

- 1.1. Пункт 1.7 главы 1 Положения изложить в следующей редакции:
 - «1.7. Муниципальный контроль осуществляет администрация Ангарского городского округа в лице следующих отраслевых (функциональных) органов администрации Ангарского городского округа (далее – контрольный орган, уполномоченный орган):
 - 1) Комитет по жилищно-коммунальному хозяйству, строительству, транспорту и связи администрации Ангарского городского округа в части соблюдения контролируруемыми лицами обязательных требований, установленных в отношении перевозок по муниципальным маршрутам регулярных перевозок, не относящихся к предмету федерального государственного контроля (надзора) на автомобильном транспорте, городском наземном электрическом транспорте и в дорожном хозяйстве в области организации регулярных перевозок;
 - 2) Комитет по благоустройству и дорожной деятельности администрации Ангарского городского округа в части соблюдения контролируруемыми лицами обязательных требований в области автомобильных дорог и дорожной деятельности, установленных в отношении автомобильных дорог местного значения.»
- 1.2. Пункт 1.11 главы 1 Положения изложить в следующей редакции:
 - «1.11. От имени контрольного органа муниципальный контроль вправе осуществлять следующие должностные лица:
 - 1) уполномоченное должностное лицо – председатель контрольного органа, заместитель председателя контрольного органа;
 - 2) инспектор - начальник отдела контрольного органа, главный специалист отдела контрольного органа, в должностные обязанности которых входит осуществление полномочий по муниципальному контролю.»

2. Настоящее решение вступает в силу после его официального опубликования.

3. Настоящее решение опубликовать в газете «Ангарские ведомости» и разместить его на официальном сайте Ангарского городского округа в информационно-телекоммуникационной сети «Интернет».

Председатель Думы
Ангарского городского округа

А.А. Городской

Мэр Ангарского городского округа

С.А. Петров

**Иркутская область
ДУМА
Ангарского городского округа
второго созыва 2020-2025 гг.**

РЕШЕНИЕ

25.06.2024

№ 408-69/02рД

О внесении изменения в Прогнозный план приватизации муниципального имущества Ангарского городского округа на 2024 год, утвержденный решением Думы Ангарского городского округа от 24.10.2023 года № 331-55/02рД

В соответствии с Федеральным законом от 06.10.2003 года № 131-ФЗ «Об общих принципах организации местного самоуправления в Российской Федерации», Федеральным законом от 21.12.2001 года № 178-ФЗ «О приватизации государственного и муниципального имущества», руководствуясь Уставом Ангарского городского округа, Положением о приватизации муниципального имущества Ангарского городского округа, утвержденным решением Думы Ангарского городского округа от 24.06.2015 года № 29-05/01рД, Дума Ангарского городского округа

РЕШИЛА:

1. Внести изменение в раздел 2 Прогнозного плана приватизации муниципального имущества Ангарского городского округа на 2024 год, утвержденный решением Думы Ангарского городского округа от 24.10.2023 года № 331-55/02рД (в редакции решений Думы Ангарского городского округа от 24.01.2024 года № 367-60/02рД, от 28.05.2024 года № 397-67/02рД), дополнив его строками №№ 26, 27 следующего содержания:

№	Имущественный комплекс в следующем составе:	Площадь, кв. м
26	Административный корпус, назначение: нежилое, кадастровый номер: 38:26:020506:55	304,8
	Дом сторожа, назначение: нежилое, кадастровый номер: 38:26:020506:60	49
	Здание столовой, назначение: нежилое, кадастровый номер: 38:26:020506:77	416,1
	Здание клуба, назначение: нежилое, кадастровый номер: 38:26:020506:56	506,6
	Спальный корпус, назначение: нежилое, кадастровый номер: 38:26:020506:59	349,6
	Здание медпункта, назначение: нежилое, кадастровый номер: 38:26:020506:57	107,2
	Спальный корпус, назначение: нежилое, кадастровый номер: 38:26:020506:85	363,5
	Трансформаторная подстанция, назначение: I.1. сооружения электро-энергетики, кадастровый номер: 38:26:000000:1710	9,4
	земельный участок с кадастровым номером 38:26:020506:50	28260
27	Нежилое помещение, назначение: нежилое, кадастровый номер: 38:26:000000:2692	179,9

2. Настоящее решение вступает в силу после его официального опубликования.

3. Опубликовать настоящее решение в газете «Ангарские ведомости».

4. Комитету по управлению муниципальным имуществом администрации Ангарского городского округа в течение 15 календарных дней со дня утверждения настоящего решения разместить его на официальном сайте Российской Федерации в информационно-телекоммуникационной сети «Интернет» для размещения информации о проведении торгов, определенном Правительством Российской Федерации, а также на официальном сайте Ангарского городского округа в информационно-телекоммуникационной сети «Интернет».

Председатель Думы
Ангарского городского округа

А.А. Городской

Мэр Ангарского городского округа

С.А. Петров

**Иркутская область
ДУМА
Ангарского городского округа
второго созыва 2020-2025 гг.**

РЕШЕНИЕ

25.06.2024

№ 409-69/02рД

О внесении изменения в Положение о порядке предоставления безвозмездное пользование муниципального имущества Ангарского городского округа, входящего в состав казны Ангарского городского округа, утвержденное решением Думы Ангарского городского округа от 26.08.2015 года № 50-06/01рД

В соответствии с Гражданским кодексом Российской Федерации, Федеральным законом Российской Федерации от 06.10.2003 года № 131-ФЗ «Об общих принципах организации мест-

ного самоуправления в Российской Федерации», руководствуясь Уставом Ангарского городского округа, Дума Ангарского городского округа

РЕШИЛА:

1. Абзац второй подпункта 5.9.7 пункта 5.9 главы 5 Положения о порядке предоставления в безвозмездное пользование муниципального имущества Ангарского городского округа, входящего в состав казны Ангарского городского округа, утвержденным решением Думы Ангарского городского округа от 26.08.2015 года № 50-06/01рД (в редакции решений Думы Ангарского городского округа от 26.10.2016 года № 235-23/01рД, от 25.10.2017 года № 338-42/01рД, от 30.01.2019 года № 463-61/01рД, от 30.10.2019 года № 519-73/01рД, от 27.11.2019 года № 538-75/01рД, от 27.05.2020 года № 588-83/01рД, от 30.10.2020 года № 03-02/02рД, от 25.02.2021 года № 47-09/02рД, от 28.10.2021 года № 100-19/02рД, от 26.03.2024 года № 376-63/02рД), дополнить словами «, а также социально ориентированным некоммерческим организациям, осуществляющим организацию образовательной деятельности и (или) образовательную деятельность по основным общеобразовательным программам».

2. Настоящее решение вступает в силу после его официального опубликования.

3. Опубликовать настоящее решение в газете «Ангарские ведомости».

Председатель Думы
Ангарского городского округа

А.А. Городской

Мэр Ангарского городского округа

С.А. Петров

**Иркутская область
ДУМА
Ангарского городского округа
второго созыва 2020-2025 гг.**

РЕШЕНИЕ

25.06.2024

№ 410-69/02рД

О внесении изменений в Положение о приватизации муниципального имущества Ангарского городского округа, утвержденное решением Думы Ангарского городского округа от 24.06.2015 года № 29-05/01рД

В соответствии с Федеральным законом от 06.10.2003 года № 131-ФЗ «Об общих принципах организации местного самоуправления в Российской Федерации», Федеральным законом от 21.12.2001 года № 178-ФЗ «О приватизации государственного и муниципального имущества», постановлением Правительства Российской Федерации от 27.08.2012 года № 860 «Об организации и проведении продажи государственного или муниципального имущества в электронной форме», руководствуясь Уставом Ангарского городского округа, Дума Ангарского городского округа

РЕШИЛА:

1. Внести в Положение о приватизации муниципального имущества Ангарского городского округа, утвержденное решением Думы Ангарского городского округа от 24.06.2015 года № 29-05/01рД (в редакции решений Думы Ангарского городского округа от 30.09.2015 года № 84-07/01рД, от 30.09.2016 года № 217-22/01рД, от 27.06.2018 года № 403-52/01рД, от 29.05.2019 года № 491-66/01рД, от 27.05.2020 года № 586-83/01рД, от 30.10.2020 года № 05-02/02рД, от 25.02.2021 года № 46-09/02рД, от 25.08.2021 года № 88-16/02рД, от 28.10.2021 года № 101-19/02рД, от 24.02.2022 года № 162-28/02рД, от 26.10.2022 года № 229-40/02рД, от 29.03.2023 года № 288-47/02рД, от 28.11.2023 года № 341-57/02рД), далее – Положение, следующие изменения:

1.1. Дефис первого пункта 4.2(1) главы 4 Положения изложить в следующей редакции:

«- справочная информация Комитета о целесообразности использования муниципального имущества для муниципальных нужд, а также об отсутствии потребности у отраслевых (функциональных) органов администрации Ангарского городского округа и их подведомственных предприятий и учреждений в предлагаемом муниципальном имуществе (с приложением запросов Комитета и ответов отраслевых (функциональных) органов администрации Ангарского городского округа);».

1.2. Подпункт 13 пункта 5.4 главы 5 Положения изложить в следующей редакции:

«13) порядок определения победителей (при проведении аукциона, специализированного аукциона, конкурса), либо покупателей (при проведении продажи муниципального имущества по минимально допустимой цене), либо лиц, имеющих право приобретения муниципального имущества (при проведении его продажи посредством публичного предложения);».

1.3. Подпункт 6 пункта 5.7 главы 5 Положения изложить в следующей редакции:

«б) фамилия, имя, отчество (при наличии) физического лица или наименование юридического лица - победителя торгов, лица, признанного единственным участником аукциона, в случае, установленном в абзаце втором пункта 3 статьи 18 Федерального закона о приватизации, лица, признанного единственным участником продажи муниципального имущества по минимально допустимой цене, в случае, установленном абзацем вторым пункта 4 статьи 24 Федерального закона о приватизации».

1.4. В подпункте 3 пункта 7.1 главы 7 Положения слова «без объявления цены» заменить словами «по минимально допустимой цене».

1.5. В главе 10 Положения:

1) наименование изложить в следующей редакции:

«10. Продажа муниципального имущества по минимально допустимой цене»;

2) в пункте 10.1 слова «без объявления цены» заменить словами «по минимально допустимой цене»;

3) пункт 10.2 изложить в следующей редакции:

«10.2. При продаже по минимально допустимой цене минимальная цена муниципального имущества устанавливается в размере 5 процентов от цены первоначального предложения, указанной в информационном сообщении о продаже посредством публичного предложения, если иное не установлено Федеральным законом о приватизации».

Предложения о цене муниципального имущества заявляются участниками продажи по минимально допустимой цене открыто в ходе приема заявок. По итогам продажи по минимально допустимой цене с покупателем заключается договор купли-продажи муниципального имущества.

В случае, если заявку на участие в продаже по минимально допустимой цене подало только одно лицо, допущенное к участию в продаже по минимально допустимой цене, или если по результатам рассмотрения заявок и документов только одно лицо допущено к участию в продаже по минимально допустимой цене, указанное лицо признается единственным участником продажи по минимально допустимой цене. Договор купли-продажи муниципального имущества заключается с лицом, признанным единственным участником продажи по минимально допустимой цене, по цене предложения такого участника о цене муниципального имущества.

Покупателем муниципального имущества при проведении продажи по минимально допустимой цене признается допущенное к участию в продаже по минимально допустимой цене лицо, которое в ходе приема заявок предложило наибольшую цену такого имущества с учетом пункта 10 статьи 24 Федерального закона о приватизации.».

4) пункт 10.3 исключить;

5) пункт 10.4 изложить в следующей редакции:

ОФИЦИАЛЬНЫЕ НОВОСТИ АГО

«10.4. Заключение договора купли-продажи муниципального имущества осуществляется в течение 5 рабочих дней со дня признания участника продажи по минимально допустимой цене покупателем либо лицом, признанным единственным участником продажи по минимально допустимой цене в случае, установленном Федеральным законом о приватизации.

Ответственность за уклонение или отказ покупателя или лица, признанного единственным участником продажи по минимально допустимой цене, от заключения в установленный срок договора купли-продажи муниципального имущества предусматривается статьей 24 Федерального закона о приватизации.

Комитет обеспечивает получение покупателем либо лицом, признанным единственным участником продажи по минимально допустимой цене документации, необходимой для государственной регистрации перехода права собственности, вытекающего из договора купли-продажи муниципального имущества.»

6) в пункте 10.7 слова «без объявления цены» заменить словами «по минимально допустимой цене».

2. Настоящее решение вступает в силу после его официального опубликования, но не ранее 01.07.2024 года.

3. Опубликовать настоящее решение в газете «Ангарские ведомости».

Председатель Думы
Ангарского городского округа

А.А. Городской

Мэр Ангарского городского округа

С.А. Петров

**Иркутская область
ДУМА
Ангарского городского округа
второго созыва 2020-2025 гг.**

РЕШЕНИЕ

25.06.2024

№ 411-69/02рД

О внесении изменений в Положение об Управлении архитектуры и градостроительства администрации Ангарского городского округа, утвержденное решением Думы Ангарского городского муниципального образования от 12.05.2015 года № 13-02/01рД

Руководствуясь Градостроительным кодексом Российской Федерации, Федеральным законом от 06.10.2003 года № 131-ФЗ «Об общих принципах организации местного самоуправления в Российской Федерации», Уставом Ангарского городского округа, Дума Ангарского городского округа

РЕШИЛА:

1. Внести в Положение об Управлении архитектуры и градостроительства администрации Ангарского городского округа, утвержденное решением Думы Ангарского городского муниципального образования от 12.05.2015 года № 13-02/01рД (в редакции решений Думы Ангарского городского округа от 26.08.2015 года № 43-06/01рД, от 28.11.2018 года № 441-58/01рД, от 30.01.2019 года № 461-61/01рД, от 23.03.2022 года № 166-30/02рД, от 24.01.2024 года № 366-60/02рД), далее – Положение, следующие изменения:

1.1. Пункт 2.7 главы 2 Положения изложить в следующей редакции:

«2.7. Осуществление полномочий по предоставлению муниципальных услуг в сферах, указанных в пунктах 3.3, 3.6, 3.7, 3.14, 3.15, 3.25, 3.27, 3.28, 3.29, 3.30, 3.31, 3.32, 3.33 настоящего Положения.»

1.2. Главу 3 Положения дополнить пунктом 3.33 следующего содержания:

«3.33. Согласовывает архитектурно-градостроительный облик объекта капитального строительства.»

2. Настоящее решение вступает в силу после его официального опубликования.

3. Настоящее решение опубликовать в газете «Ангарские ведомости».

Председатель Думы
Ангарского городского округа

А.А. Городской

Мэр Ангарского городского округа

С.А. Петров

**Иркутская область
ДУМА
Ангарского городского округа
второго созыва 2020-2025 гг.**

РЕШЕНИЕ

25.06.2024

№ 412-69/02рД

О внесении изменений в Правила землепользования и застройки Ангарского городского округа, утвержденные решением Думы Ангарского городского округа от 26.05.2017 года № 302-35/01рД

В целях создания условий для устойчивого развития территории Ангарского городского округа, сохранения окружающей среды и объектов культурного наследия, создания условий для планировки территории Ангарского городского округа, обеспечения прав и законных интересов физических и юридических лиц, в том числе правообладателей земельных участков и объектов капитального строительства, создания условий для привлечения инвестиций, в том числе путем предоставления возможности выбора наиболее эффективных видов разрешенного использования земельных участков и объектов капитального строительства, руководствуясь Градостроительным кодексом Российской Федерации, Федеральным законом от 06.10.2003 года № 131-ФЗ «Об общих принципах организации местного самоуправления в Российской Федерации», в соответствии с Генеральным планом Ангарского городского округа, утвержденным решением Думы Ангарского городского округа от 23.03.2016 года № 159-14/01рД, Уставом Ангарского городского округа, Дума Ангарского городского округа

РЕШИЛА:

1. Внести в Правила землепользования и застройки Ангарского городского округа, утвержденные решением Думы Ангарского городского округа от 26.05.2017 года № 302-35/01рД (в редакции решений Думы Ангарского городского округа от 01.10.2018 года № 424-55/01рД, от 27.05.2020 года № 590-83/01рД, от 23.06.2021 года № 81-15/02рД, от 24.11.2021 года № 117-22/02рД, от 30.11.2022 года № 247-41/02рД), далее – Правила, следующие изменения:

1.1. В статье 3 главы 1 раздела I Правил:

1) в части 1 пункты 17-26 считать пунктами 18-27 соответственно;

2) часть 1 дополнить пунктом 17 следующего содержания:

«17) **оператор комплексного развития территории** – юридическое лицо, определенное Российской Федерацией или субъектом Российской Федерации в соответствии с Градостроительным кодексом Российской Федерации и обеспечивающее реализацию решения о комплексном развитии территории;».

1.2. В пункте 3 части 3 статьи 10 главы 3 раздела I Правил после слов «правами третьих лиц» дополнить словами «, за исключением сервитутов, публичных сервитутов».

1.3. В части 1 статьи 14 главы 3 раздела I Правил после слов «в границах комплексного развития территории,» дополнить словами «за исключением правообладателей линейных объектов.».

1.4. По тексту раздела I Правил слова «от 27.06.2018 года № 405-52/01рД» заменить словами «от 01.03.2023 года № 281-46/02рД».

1.5. Часть 5 статьи 15 главы 4 раздела I Правил дополнить пунктом 6 следующего содержания:

«6) несоответствия сведений о местоположении границ населенных пунктов (в том числе в случае выявления пересечения границ населенного пункта (населенных пунктов) с границами земельных участков), содержащихся в документах территориального планирования, содержащемся в Едином государственном реестре недвижимости описанию местоположения границ указанных населенных пунктов, которое было изменено в соответствии с федеральным законом при внесении в Единый государственный реестр недвижимости сведений о границах населенных пунктов.».

1.6. Часть 2 статьи 16 главы 5 раздела I Правил дополнить пунктами 9-10 следующего содержания:

«9) несоответствие сведений о местоположении границ населенных пунктов (в том числе в случае выявления пересечения границ населенного пункта (населенных пунктов) с границами земельных участков), содержащихся в документах территориального планирования, содержащемся в Едином государственном реестре недвижимости описанию местоположения границ указанных населенных пунктов, которое было изменено в соответствии с федеральным законом при внесении в Единый государственный реестр недвижимости сведений о границах населенных пунктов;

10) несоответствие сведений о границах территориальных зон, содержащихся в правилах землепользования и застройки, содержащемся в Едином государственном реестре недвижимости описанию местоположения границ указанных территориальных зон, которое было изменено в соответствии с федеральным законом при внесении в Единый государственный реестр недвижимости сведений о границах территориальных зон.».

1.7. Пункты 6-7 части 3 статьи 16 главы 5 раздела I Правил изложить в следующей редакции:

«6) уполномоченным федеральным органом исполнительной власти, оператором комплексного развития территории, лицом, с которым заключен договор о комплексном развитии территории, в целях реализации решения о комплексном развитии территории, принятого Правительством Российской Федерации;

7) Правительством Иркутской области, мэром Ангарского городского округа, оператором комплексного развития территории, лицом, с которым заключен договор о комплексном развитии территории, в целях реализации решения о комплексном развитии территории, принятого Правительством Иркутской области, мэром Ангарского городского округа, а также в целях комплексного развития территории по инициативе правообладателей.».

1.8. В статье 19 главы 6 раздела I Правил:

1) в части 6 после слов «Границы территориальных зон» дополнить словами «не могут пересекать границы муниципальных образований, населенных пунктов, земельных участков (за исключением земельного участка, границы которого могут пересекать границы территориальных зон в случаях, предусмотренных Земельным кодексом Российской Федерации или иным федеральным законом), и»;

2) абзац первый части 7 изложить в следующей редакции:

«7. Границы зон с особыми условиями использования территорий, границами территорий объектов культурного наследия, границами территорий исторических поселений федерального значения, границами территорий исторических поселений регионального значения, устанавливаемыми в соответствии с законодательством Российской Федерации, отображены на карте ограничения использования земельных участков и объектов капитального строительства, и допускается их пересечение с границами территориальных зон.».

1.9. Главу 9 раздела II Правил считать главой 10, статьи 52-61 соответственно считать статьями 53-62 главы 10 раздела II.

1.10. Раздел II Правил дополнить главой 9 следующего содержания:

«Глава 9. Архитектурно-градостроительный облик объекта капитального строительства

Архитектурно-градостроительный облик – это совокупность визуально воспринимаемых градостроительных особенностей планировочной организации территории и особенностей архитектурного облика, включая здания, сооружения, элементы благоустройства и озеленения, а также природные компоненты, такие как рельеф, водоёмы и зелёные насаждения.

Архитектурно-градостроительный облик определяет общий вид и характер застройки, а также её гармоничное сочетание с окружающей средой. Он включает в себя требования к:

- 1) архитектурным решениям;
- 2) функциональному назначению объектов;
- 3) их расположению;
- 4) габаритам;
- 5) пропорциям;
- 6) форме;
- 7) цвету;
- 8) материалам и отделке фасадов;
- 9) благоустройству и озеленению территории.

Архитектурно-градостроительный облик разрабатывается на стадии проектирования и является основой для контроля за соблюдением градостроительных норм и правил при осуществлении строительства и реконструкции объектов.

Архитектурно-градостроительный облик объекта капитального строительства подлежит согласованию с Управлением при осуществлении строительства, реконструкции объекта капитального строительства в границах территорий, предусмотренных частью 5.3 статьи 30 Градостроительного кодекса Российской Федерации, за исключением случаев, предусмотренных частью 2 статьи 30 Градостроительного кодекса Российской Федерации.

Согласование архитектурно-градостроительного облика объекта капитального строительства не требуется в отношении:

- 1) объектов капитального строительства, расположенных на земельных участках, действие градостроительного регламента на которые не распространяется;
- 2) объектов, для строительства или реконструкции которых не требуется получение разрешения на строительство;
- 3) объектов, расположенных на земельных участках, находящихся в пользовании учреждений, исполняющих наказание;
- 4) объектов обороны и безопасности, объектов Вооруженных Сил Российской Федерации, других войск, воинских формирований и органов, осуществляющих функции в области обороны страны и безопасности государства;
- 5) иных объектов, определенных Правительством Российской Федерации, нормативными правовыми актами органов государственной власти субъектов Российской Федерации.

Срок выдачи согласования архитектурно-градостроительного облика объекта капитального строительства не может превышать десять рабочих дней.

Основанием для отказа в согласовании архитектурно-градостроительного облика объекта капитального строительства является несоответствие архитектурных решений объекта капитального строительства, определяющих его архитектурно-градостроительный облик и содержащихся в проектной документации либо в задании застройщика или технического заказчика на проектирование объекта капитального строительства, требованиям к архитектурно-градостроительному облику объекта капитального строительства, указанным в приложении к градостроительному регламенту.

Порядок согласования архитектурно-градостроительного облика объекта капитального строительства устанавливается Правительством Российской Федерации, если иное не предусмотрено Градостроительным кодексом Российской Федерации.

На карте градостроительного зонирования отображаются территории, в границах которых предусматриваются требования к архитектурно-градостроительному облику объектов капитального строительства. Границы таких территорий могут не совпадать с границами территориальных зон.

Статья 52. Требования к архитектурно-градостроительному облику объекта капитального строительства

1. Постановлением Правительства Российской Федерации № 857 от 29.05.2023 года установлены требования к архитектурно-градостроительному облику объекта капитального строительства, которые устанавливаются в градостроительном регламенте в границах территорий, предусмотренных частью 5.3 статьи 30 Градостроительного кодекса Российской Федерации.

2. Требования к архитектурно-градостроительному облику объекта капитального строительства устанавливаются с учетом видов разрешенного использования земельных участков и объектов капитального строительства, указанных в градостроительном регламенте, требований технических регламентов, нормативов градостроительного проектирования и правил благоустройства территорий.

3. В градостроительном регламенте, кроме предусмотренных частью 6.2 статьи 30 Градостроительного кодекса Российской Федерации требований к объемно-пространственным и архитектурно-стилистическим характеристикам объекта капитального строительства, установлены:

1) требования к объемно-пространственным характеристикам объектов капитального строительства;

2) требования к архитектурно-стилистическим характеристикам объектов капитального строительства;

3) требования к цветовым решениям объектов капитального строительства;

4) требования к отделочным и (или) строительным материалам, определяющие архитектурный облик объектов капитального строительства;

5) требования к размещению технического и инженерного оборудования на фасадах и кровлях объектов капитального строительства;

6) требования к подсветке фасадов объектов капитального строительства.

4. Требования распространяются на объекты капитального строительства, полностью или частично расположенные в границах таких территорий.

5. Градостроительные регламенты территориальных зон, расположенных в границах территорий, в отношении которых установлены требования к архитектурно-градостроительному облику объектов капитального строительства, дополняются требованиями установленными частью 6 настоящей статьи.

6. Требования к архитектурно-градостроительному облику объектов капитального строительства:

1) требования к объемно-пространственным характеристикам объектов капитального строительства:

а) объемно-планировочная организация многоквартирных жилых зданий должна предусматривать возможность размещения помещений общественного назначения на первом этаже;

б) при формировании жилой застройки следует предусматривать размещение входов в жилую часть здания со стороны двора и (или) с территорий общего пользования, в помещения общественного назначения — только со стороны территорий общего пользования;

в) возможность размещения дополнительных входных групп (входов) жилых зданий определяется на основе общей концепции фасада с учетом архитектурного решения, планировки помещений, расположения существующих входных групп (входов), а также предельной плотности размещения входных групп (входов) на данном фасаде без ущерба для его архитектурного решения;

г) объемно-пространственное решение объектов административно-делового и общественно-назначения следует формировать на основе градостроительного анализа с учетом сложившейся застройки и высотных характеристик существующих объектов;

д) входные группы (входы) объектов административно-делового и общественно-назначения должны выполняться в едином комплексе с устройством и оформлением витрин, информационным оформлением всего фасада, иметь одинаковые цвет, конструкцию и рисунок дверных полотен по всему фасаду;

е) архитектурное и композиционное значение существующих парадных входных групп (входов, порталов) на фасадах жилых и общественных зданий и сооружений, предусмотренное первоначальным архитектурным решением фасада, должно сохраняться;

ж) расположение входных групп (входов) на фасаде, их габариты, характер устройства и внешний вид должны соответствовать архитектурному решению фасада, системе горизонтальных и вертикальных осей, объемно-пространственному решению зданий и сооружений. Расположение, характер устройства и оборудования дополнительных входных групп (входов) не должны нарушать композиционную роли портала (порталов) на фасаде. Входные группы (входы) в помещения цокольного и подвального этажей должны иметь единое решение в пределах всего фасада, располагаться согласованно с входными группами (входами) первого этажа, не нарушать архитектурную композицию фасада, не препятствовать движению пешеходов и транспорта. При организации входных групп в целях обеспечения доступа для маломобильных групп населения следует предусматривать минимизированный перепад между уровнем входа с тротуара и уровнем пола входного вестибюля;

з) расположение окон и витрин на фасаде объектов административно-делового и общественного назначения, их габариты, характер устройства и внешний вид должны соответствовать системе горизонтальных и вертикальных осей, объемно-пространственному решению здания, строения и сооружения. При устройстве и оборудовании окон и витрин должен обеспечиваться их комплексный характер в соответствии с общим архитектурным и цветовым решением фасада.

2) требования к архитектурно-стилистическим характеристикам объектов капитального строительства при выборе архитектурно-стилистических характеристик объекта капитального строительства необходимо учитывать характер окружающей застройки и особенности сложившейся городской среды.

3) требования к цветовым решениям объектов капитального строительства:

а) не допускается фрагментарная цветовая отделка наружных стен здания, которая лишает здание архитектурной целостности, нарушает его пропорции и вносит диссонанс в колористическое решение фасада здания;

б) цвета фасадов зданий, строений и сооружений выбираются из палитры отделки фасадов зданий, строений и сооружений, расположенных на прилегающей территории;

в) окраска фасадов не должна приводить к нарушению восприятия пропорций и иных визуальных характеристик зданий, строений и сооружений.

4) требования к отделочным и (или) строительным материалам, определяющие архитектурный облик объектов капитального строительства:

а) отделка фасадов объектов нового строительства жилого и общественно-назначения должна дополнять и поддерживать сложившийся архитектурный стиль застройки и не вступать с ним в противоречие;

б) фасады зданий, строений и сооружений, обращенные к территориям общего пользования или просматриваемые с территорий общего пользования, выполняются с применением натурального камня, штукатурки, облицовочного кирпича, облицовочных фасадных плит, стекла, керамики. При выборе отделочных материалов для отделки фасадов следует учитывать отделочные материалы фасадов существующей застройки;

в) при отделке фасадов крепление плит, плитных материалов, панелей должно осуществляться методом скрытого монтажа;

г) отделка фасадов не должна приводить к нарушению восприятия пропорций и иных визуальных характеристик зданий, строений и сооружений.

5) требования к размещению технического и инженерного оборудования на фасадах и кровлях объектов капитального строительства:

а) размещение технического и инженерного оборудования (систем кондиционирования и

вентиляции, антенн, видеокамер наружного наблюдения, кабельных линий, пристенных электрощитов и т. п.) должно производиться без ущерба для внешнего вида и технического состояния фасадов, с учетом комплексного решения размещения оборудования при минимальном контакте с архитектурными поверхностями, рациональном устройстве и технологичности крепежа, использовании стандартных конструкций крепления;

б) размещение устройств технического и инженерного оборудования допускается вне поверхности лицевого фасада при условии минимального выхода устройств на поверхность фасада или их компактном встроенном расположении. Запрещается размещение антенн, систем кондиционирования и вентиляции на главных фасадах и фасадах, просматривающихся с территорий общего пользования, на ограждениях балконов, лоджий. Размещение видеокамер наружного наблюдения на архитектурных элементах и деталях фасадов (колоннах, фронтонах, пилястрах, порталах, козырьках и пр.) на цокольных плитах балконов не допускается;

в) размещение систем кондиционирования и вентиляции допускается на кровле зданий и сооружений, в верхней части оконных и дверных проемов, в окнах подвального этажа без выхода за плоскость фасада с использованием маскирующих ограждений (решеток, жалюзи), внутри балконов и лоджий на дворовых фасадах, глухих фасадах, не просматривающихся с территорий общего пользования;

г) для размещения наружных блоков кондиционеров (кроме жилых зданий с централизованными системами кондиционирования воздуха) должны предусматриваться специально выделенные конструктивные и инженерные элементы (встроенные ниши в объеме здания, наружные конструктивные корзины с обязательным устройством защитных/маскирующих экранов для кондиционеров в плоскости фасада и скрытой сопровождающей проводкой по внутреннему контуру жилых помещений);

д) запрещается прокладка сетей инженерно-технического обеспечения открытым способом по фасаду здания.

б) требования к подсветке фасадов объектов капитального строительства:

а) фасады зданий, строений, сооружений, обращенные к территориям общего пользования, оборудуются архитектурным освещением;

б) световое оформление входных групп, витрин, знаково-информационных систем и наружной рекламы должно осуществляться в комплексе с оформлением всего фасада здания, не разбивая фасад на составляющие части;

в) архитектурное освещение фасадов не должно приводить к нарушению восприятия пропорций и иных визуальных характеристик здания, строения, сооружения, нарушать нормативы освещенности окон жилых зданий, предусмотренные санитарными правилами и гигиеническими нормативами, ослеплять участников дорожного движения.»

1.11. В части 1 статьи 54 раздела II Правил:

1) подпункт 2 пункта 1.1 изложить в следующей редакции:

«2) проводить работы, угрожающие повреждению объектов электросетевого хозяйства, размещать объекты и предметы, которые могут препятствовать доступу обслуживающего персонала и техники к объектам электроэнергетики, без сохранения и (или) создания, в том числе в соответствии с требованиями нормативно-технических документов, необходимых для такого доступа проходов и подъездов в целях обеспечения эксплуатации оборудования, зданий и сооружений объектов электроэнергетики, проведения работ по ликвидации аварий и устранению их последствий на всем протяжении границы объекта электроэнергетики.»;

2) пункт 1.1 дополнить подпунктами 6-8 следующего содержания:

«6) убирать, уничтожать, перемещать, засыпать и повреждать предупреждающие и информационные знаки (либо предупреждающие и информационные надписи, нанесенные на объекты электроэнергетики);

7) производить переключения и подключения в электрических сетях (указанное требование не распространяется на работников, занятых выполнением разрешенных в установленном порядке работ);

8) осуществлять использование земельных участков в качестве испытательных полигонов, мест уничтожения вооружения и захоронения отходов, возникающих в связи с использованием, производством, ремонтом или уничтожением вооружений или боеприпасов.»;

3) пункт 1.2 дополнить подпунктами 4-5 следующего содержания:

«4) осуществлять остановку транспортных средств на автомобильных дорогах в местах пересечения с воздушными линиями электропередачи с проектным номинальным классом напряжения 330 кВ и выше (исключительно в охранных зонах воздушных линий электропередачи);

5) устанавливать рекламные конструкции.»;

4) в пункте 1.3 слова «охранных зон без письменного решения о согласовании сетевых организаций» заменить словами «охранной зоны без соблюдения условий осуществления соответствующих видов деятельности, предусмотренных решением о согласовании такой охранной зоны.»;

5) подпункт 1 пункта 1.3 исключить;

б) пункт 1.4 изложить в следующей редакции:

«1.4. В охранных зонах допускается размещение зданий и сооружений при соблюдении следующих параметров:

1) размещаемое здание или сооружение не создает препятствий для доступа к объекту электросетевого хозяйства (создаются или сохраняются, в том числе в соответствии с требованиями нормативно-технических документов, проходы и подъезды, необходимые для доступа к объекту электроэнергетики обслуживающего персонала и техники в целях обеспечения оперативного, технического и ремонтного обслуживания оборудования, зданий и сооружений объектов электроэнергетики, проведения работ по ликвидации аварий и устранению их последствий на всем протяжении границы объекта электроэнергетики);

2) расстояние по горизонтали от элементов зданий и сооружений до проводов воздушных линий электропередачи напряжением до 1 кВ с неизолированными проводами (при наибольшем их отклонении) должно быть не менее:

а) 1,5 метра — от выступающих частей зданий, террас и окон;

б) 1 метра — от глухих стен;

3) расстояние по горизонтали от элементов зданий и сооружений до токопроводящих жил кабелей (предназначенных для эксплуатации в воздушной среде) напряжением свыше 1 кВ (при наибольшем их отклонении) должно быть не менее:

а) 1 метра — от выступающих частей зданий, террас и окон;

б) 0,2 метра — от глухих стен зданий, сооружений;

4) допускается размещение зданий и сооружений под проводами воздушных линий электропередачи напряжением до 1 кВ с самонесущими изолированными проводами, при этом расстояние по вертикали от указанных зданий и сооружений при наибольшей стреле провеса должно быть не менее 2,5 метра;

5) расстояние по горизонтали от элементов зданий и сооружений до проводов воздушных линий электропередачи напряжением свыше 1 кВ (при наибольшем их отклонении) должно быть не менее:

а) 2 метров — при проектном номинальном классе напряжения до 20 кВ;

б) 4 метров — при проектном номинальном классе напряжения 35 — 110 кВ;

в) 5 метров — при проектном номинальном классе напряжения 150 кВ;

г) 6 метров — при проектном номинальном классе напряжения 220 кВ;

д) 20 метров (8 метров до ближайших частей непроизводственных и производственных зданий и сооружений электрических станций и подстанций) — при проектном номинальном классе напряжения 330 - 400 кВ;

е) 30 метров (10 метров до ближайших частей непроизводственных и производственных зданий и сооружений электрических станций и подстанций) — при проектном номинальном классе напряжения 500 кВ;

ж) 40 метров (10 метров до ближайших частей непроизводственных и производственных зданий и сооружений электрических станций и подстанций) — при проектном номинальном классе напряжения 750 кВ;

б) под проводами воздушных линий электропередачи допускается размещение следующих видов зданий и (или) сооружений и (или) их пересечение с воздушными линиями электропередачи:

ОФИЦИАЛЬНЫЕ НОВОСТИ АГО

а) производственные здания и (или) сооружения промышленных предприятий I и II степени огнестойкости в соответствии с техническим регламентом о требованиях пожарной безопасности, если проектный номинальный класс напряжения воздушных линий электропередачи не превышает 220 кВ, а также вне зависимости от проектного номинального класса напряжения воздушных линий электропередачи – здания и сооружения электрических станций и подстанций (включая вспомогательные и обслуживающие объекты), ограждения при условии, что расстояние от наивысшей точки указанных зданий и (или) сооружений, ограждений по вертикали до проводов воздушной линии электропередачи при наибольшей стреле провеса должно быть не менее:

- 3 метров – при проектном номинальном классе напряжения до 35 кВ;
- 4 метров – при проектном номинальном классе напряжения 110 кВ;
- 4 метров – при проектном номинальном классе напряжения 150 кВ;
- 5 метров – при проектном номинальном классе напряжения 220 кВ;
- 7,5 метра – при проектном номинальном классе напряжения 330 – 400 кВ;
- 8 метров – при проектном номинальном классе напряжения 500 кВ;
- 12 метров – при проектном номинальном классе напряжения 750 кВ;

б) линии связи, линии проводного вещания, если проектный номинальный класс напряжения воздушных линий электропередачи не превышает 500 кВ при условии, что расстояние по вертикали до проводов воздушной линии электропередачи от указанных линий при наибольшей стреле провеса должно быть не менее:

- 3 метров – при проектном номинальном классе напряжения до 35 кВ;
- 4 метров – при проектном номинальном классе напряжения 110 кВ;
- 4 метров – при проектном номинальном классе напряжения 150 кВ;
- 4 метров – при проектном номинальном классе напряжения 220 кВ;
- 5 метров – при проектном номинальном классе напряжения 330 – 400 кВ;
- 7,5 метра – при проектном номинальном классе напряжения 500 кВ;

в) железные дороги при условии, что расстояние по вертикали от головки рельса до проводов воздушной линии электропередачи при наибольшей стреле провеса должно быть не менее:

- 7,5 метра – при проектном номинальном классе напряжения до 35 кВ;
- 7,5 метра – при проектном номинальном классе напряжения 110 кВ;
- 8 метров – при проектном номинальном классе напряжения 150 кВ;
- 8,5 метра – при проектном номинальном классе напряжения 220 кВ;
- 9 метров – при проектном номинальном классе напряжения 330 – 400 кВ;
- 9,5 метра – при проектном номинальном классе напряжения 500 кВ;
- 12 метров – при проектном номинальном классе напряжения 750 кВ;

г) автомобильные дороги при условии, что расстояние по вертикали от покрытия проезжей части дорог всех категорий до проводов воздушной линии электропередачи при наибольшей стреле провеса должно быть не менее:

- 7 метров – при проектном номинальном классе напряжения до 35 кВ;
- 7 метров – при проектном номинальном классе напряжения 110 кВ;
- 7,5 метра – при проектном номинальном классе напряжения 150 кВ;
- 8 метров – при проектном номинальном классе напряжения 220 кВ;
- 8,5 метра (11 метров – в границах населенных пунктов) – при проектном номинальном классе напряжения 330 – 400 кВ;
- 9,5 метра (15,5 метра – в границах населенных пунктов) – при проектном номинальном классе напряжения 500 кВ;
- 16 метров (23 метров – в границах населенных пунктов) – при проектном номинальном классе напряжения 750 кВ;

д) провода контактной сети или несущего троса трамвайных и троллейбусных линий, если проектный номинальный класс напряжения воздушных линий электропередачи не превышает 500 кВ при условии, что расстояние по вертикали от указанных проводов или тросов до проводов воздушной линии электропередачи при наибольшей стреле провеса должно быть не менее:

- 3 метров – при проектном номинальном классе напряжения до 35 кВ;
- 3 метров – при проектном номинальном классе напряжения 110 кВ;
- 4 метров – при проектном номинальном классе напряжения 150 кВ;
- 4 метров – при проектном номинальном классе напряжения 220 кВ;
- 5 метров – при проектном номинальном классе напряжения 330 – 400 кВ;
- 5 метров – при проектном номинальном классе напряжения 500 кВ;

е) трубопроводы при условии, что расстояние по вертикали от наивысшей точки любой части трубопровода до проводов воздушной линии электропередачи при наибольшей стреле провеса должно быть не менее:

- 4 метров – при проектном номинальном классе напряжения до 35 кВ;
- 4 метров – при проектном номинальном классе напряжения 110 кВ;
- 4,5 метра – при проектном номинальном классе напряжения 150 кВ;
- 5 метров – при проектном номинальном классе напряжения 220 кВ;
- 6 метров – при проектном номинальном классе напряжения 330 – 400 кВ;
- 8 метров – при проектном номинальном классе напряжения 500 кВ;
- 12 метров – при проектном номинальном классе напряжения 750 кВ;

7) в случае если в соответствии с техническим регламентом о требованиях пожарной безопасности должны соблюдаться противопожарные расстояния между такими зданиями, сооружениями и объектами электроэнергетики, возможность размещения зданий, сооружений в границах охранной зоны определяется исходя из противопожарных расстояний.;

1.12. В подпункте 6 пункта 5.1 части 5 статьи 54 раздела II Правил после слова «хранилища» дополнить словом «, размещенных».

1.13. Пункты 1.1-1.2 части 1 статьи 57 раздела II Правил изложить в следующей редакции:
«1.1. Зоны затопления, подтопления устанавливаются, изменяются в отношении территорий, подверженных негативному воздействию вод и не обеспеченных сооружениями и (или) методами инженерной защиты, указанными в части 4 статьи 67.1 Водного кодекса Российской Федерации, уполномоченным Правительством Российской Федерации федеральным органом исполнительной власти с участием Правительства Иркутской области и администрации Ангарского городского округа.

1.2. В границах зон затопления, подтопления запрещаются:

- 1) строительство объектов капитального строительства, не обеспеченных сооружениями и (или) методами инженерной защиты территорий и объектов от негативного воздействия вод;
 - 2) использование сточных вод в целях повышения почвенного плодородия;
 - 3) размещение кладбищ, скотомогильников, объектов размещения отходов производства и потребления, химических, взрывчатых, токсичных, отравляющих веществ, пунктов хранения и захоронения радиоактивных отходов;
- осуществление авиационных мер по борьбе с вредными организмами.»

1.14. В части 1 статьи 58 раздела II Правил:

- 1) пункт 1.1 дополнить словами «, работ по капитальному ремонту общего имущества в многоквартирных домах, являющихся объектами культурного наследия, включенными в единый государственный реестр объектов культурного наследия (памятников истории и культуры) народов Российской Федерации, или выявленными объектами культурного наследия, работ по капитальному ремонту общего имущества в многоквартирных домах, расположенных на территориях объектов культурного наследия и не являющихся объектами культурного наследия»;
- 2) пункт 1.2 дополнить словами «; работы по капитальному ремонту общего имущества в многоквартирных домах, являющихся объектами культурного наследия, включенными в единый государственный реестр объектов культурного наследия (памятников истории и культуры) народов Российской Федерации, или выявленными объектами культурного наследия; работы по капитальному ремонту общего имущества в многоквартирных домах, расположенных на территории достопримечательного места и не являющихся объектами культурного наследия».

1.15. Часть 5 статьи 58 раздела II Правил дополнить словами «либо заявление в форме электронного документа, подписанного усиленной квалифицированной электронной подписью в соответствии с требованиями Федерального закона от 06.04.2011 года № 63-ФЗ «Об электронной подписи»».

1.16. Раздел III Правил изложить в новой редакции согласно приложению № 1 к настоящему решению.

2. Настоящее решение вступает в силу после его официального опубликования.

3. Настоящее решение опубликовать в газете «Ангарские ведомости».

Председатель Думы
Ангарского городского округа

А.А. Городской


Мэр Ангарского городского округа

С.А. Петров
Приложение № 1
к решению Думы
Ангарского городского округа
от 25.06.2024
№ 412-69/02рД

Раздел III. Карта градостроительного зонирования
Глава I. Карта градостроительного зонирования

ПРАВИЛА ЗЕМЛЕПОЛЬЗОВАНИЯ И ЗАСТРОЙКИ АНГАРСКОГО ГОРОДСКОГО ОКРУГА ИРКУТСКОЙ ОБЛАСТИ
КАРТА ГРАДОСТРОИТЕЛЬНОГО ЗОНИРОВАНИЯ

СВЧ	ПЛАТ	ТЕРРИТОРИАЛЬНЫЕ ЗОНЫ
[СВЧ 01]	[ПЛАТ 01]	ЗОНА ЗАСТРОЙКИ ИНДИВИДУАЛЬНЫМИ ЖИЛЬНЫМИ ДОМАМИ (Ж1)
[СВЧ 02]	[ПЛАТ 02]	ЗОНА ЗАСТРОЙКИ МАЛОЭТАЖНЫМИ ЖИЛЬНЫМИ ДОМАМИ (Ж2)
[СВЧ 03]	[ПЛАТ 03]	ЗОНА ЗАСТРОЙКИ СРЕДНЕЭТАЖНЫМИ МНОГОКВАРТИРНЫМИ ДОМАМИ (Ж3)
[СВЧ 04]	[ПЛАТ 04]	ЗОНА ЗАСТРОЙКИ МНОГОЭТАЖНЫМИ МНОГОКВАРТИРНЫМИ ДОМАМИ (Ж4)
[СВЧ 05]	[ПЛАТ 05]	ЗОНА ДЕЛОВОГО, ОБЩЕСТВЕННОГО И КОММЕРЧЕСКОГО НАЗНАЧЕНИЯ (О1)
[СВЧ 06]	[ПЛАТ 06]	ЗОНА РАЗМЕЩЕНИЯ ОБЪЕКТОВ СОЦИАЛЬНОГО И КОММУНАЛЬНО-БЫТОВОГО НАЗНАЧЕНИЯ (О2)
[СВЧ 07]	[ПЛАТ 07]	ЗОНА ОБСЛУЖИВАНИЯ ОБЪЕКТОВ, НЕОБЪЕДИНЕННЫХ ДЛЯ ОСУЩЕСТВЛЕНИЯ ПРОИЗВОДСТВЕННОЙ И ПРЕДПРИИМАТЕЛЬСКОЙ ДЕЯТЕЛЬНОСТИ (О3)
[СВЧ 08]	[ПЛАТ 08]	ОБЩЕСТВЕННО-ДЕЛОВАЯ ЗОНА СПЕЦИАЛЬНОГО ВИДА (О4)
[СВЧ 09]	[ПЛАТ 09]	ПРОИЗВОДСТВЕННАЯ ЗОНА АТОМНОЙ ЭНЕРГЕТИКИ, ТЯЖЕЛОЙ ПРОМЫШЛЕННОСТИ (П1-1)
[СВЧ 10]	[ПЛАТ 10]	ПРОИЗВОДСТВЕННАЯ ЗОНА НЕХИМИЧЕСКОЙ И СТРОИТЕЛЬНОЙ ПРОМЫШЛЕННОСТИ, ЭНЕРГЕТИКИ, НЕДРОПОЛЬЗОВАНИЯ (П1-2)
[СВЧ 11]	[ПЛАТ 11]	ПРОИЗВОДСТВЕННАЯ ЗОНА ПИЩЕВОЙ ПРОМЫШЛЕННОСТИ (П1-3)
[СВЧ 12]	[ПЛАТ 12]	ПРОИЗВОДСТВЕННАЯ ЗОНА СТРОИТЕЛЬНОЙ ПРОМЫШЛЕННОСТИ (П1-4)
[СВЧ 13]	[ПЛАТ 13]	ПРОИЗВОДСТВЕННАЯ ЗОНА СЕЛЬСКОХОЗЯЙСТВЕННОГО ПРОИЗВОДСТВА (П1-5)
[СВЧ 14]	[ПЛАТ 14]	КОММУНАЛЬНО-СКЛАДСКАЯ ЗОНА (П2)
[СВЧ 15]	[ПЛАТ 15]	ЗОНА ИНЖЕНЕРНОЙ ИНФРАСТРУКТУРЫ (И)
[СВЧ 16]	[ПЛАТ 16]	ЗОНА ТРАНСПОРТНОЙ ИНФРАСТРУКТУРЫ (Т)
[СВЧ 17]	[ПЛАТ 17]	ЗОНА СЕЛЬСКОХОЗЯЙСТВЕННЫХ УГОДИЙ (С1)
[СВЧ 18]	[ПЛАТ 18]	ЗОНА Личного подсобного хозяйства, для развития объектов сельскохозяйственного назначения (С2-1)
[СВЧ 19]	[ПЛАТ 19]	ЗОНА ведения садоводства и огородничества (С2-2)
[СВЧ 20]	[ПЛАТ 20]	ЗОНА выращивания сельскохозяйственных культур (С2-3)
[СВЧ 21]	[ПЛАТ 21]	ЗОНА РЕКРЕАЦИОННОГО НАЗНАЧЕНИЯ (Р1)
[СВЧ 22]	[ПЛАТ 22]	ЗОНА РЕКРЕАЦИОННОГО НАЗНАЧЕНИЯ - ЗОНА ИСПОЛЬЗОВАНИЯ ЛЕСОВ, ЛЕСОПОСИТКОВНИК (Р1-1)
[СВЧ 23]	[ПЛАТ 23]	ЗОНА ТУРИСТИЧЕСКОГО ОБСЛУЖИВАНИЯ, КУРОРТНОЙ И САНАТОРНОЙ ДЕЯТЕЛЬНОСТИ (Р2)
[СВЧ 24]	[ПЛАТ 24]	ЗОНА ПРИРОДНО-ПОИЗНАВАТЕЛЬНОГО ТУРИЗМА, ПРИРОДНЫХ ТЕРРИТОРИЙ И ВОДНЫХ ОБЪЕКТОВ (Р3)
[СВЧ 25]	[ПЛАТ 25]	ЗОНА ОТСУТСТВИЯ ХОЗЯЙСТВЕННОЙ ДЕЯТЕЛЬНОСТИ (Р4)
[СВЧ 26]	[ПЛАТ 26]	ЗОНА СПЕЦИАЛЬНОГО НАЗНАЧЕНИЯ, СВЯЗАННАЯ С ЗАХОРОНЕНИЕМ (С1)
[СВЧ 27]	[ПЛАТ 27]	ЗОНА СПЕЦИАЛЬНОГО НАЗНАЧЕНИЯ, СВЯЗАННАЯ С ГОСУДАРСТВЕННЫМИ ОБЪЕКТАМИ (С2)
[СВЧ 28]	[ПЛАТ 28]	ТЕРРИТОРИИ, В ГРАНИЦАХ КОТОРЫХ ПРЕДУСМАТРИВАЮТСЯ ТРЕБОВАНИЯ К АРХИТЕКТУРНО-ГРАДОСТРОИТЕЛЬНОМУ ОБЛИКУ ОБЪЕКТОВ КАПИТАЛЬНОГО СТРОИТЕЛЬСТВА

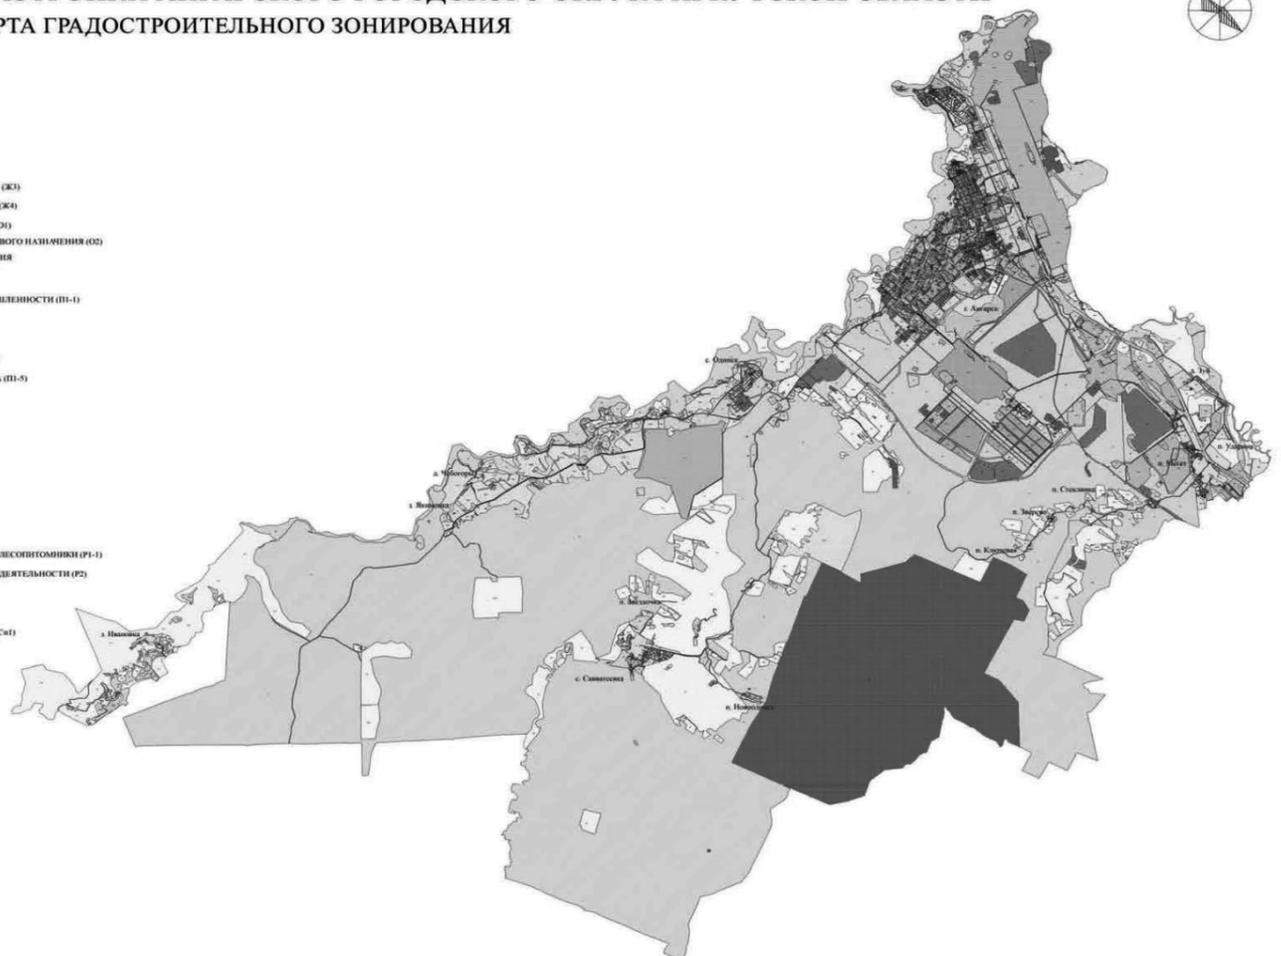


МАСШТАБ 1:100 000

ПРАВИЛА ЗЕМЛЕПОЛЬЗОВАНИЯ И ЗАСТРОЙКИ АНГАРСКОГО ГОРОДСКОГО ОКРУГА ИРКУТСКОЙ ОБЛАСТИ ФРАГМЕНТ КАРТЫ ГРАДОСТРОИТЕЛЬНОГО ЗОНИРОВАНИЯ С. САВВАТЕЕВКА, П. ЗВЕЗДОЧКА, П. НОВООДИНСК, Д. ЧЕБОГОРЫ, З. ЯКИМОВКА, С. ОДИНСК, З. ИВАНОВКА



УСЛОВНЫЕ ОБОЗНАЧЕНИЯ

с/ш	п/ш	ТЕРРИТОРИАЛЬНЫЕ ЗОНЫ
[Symbol]	[Symbol]	ЗОНА ЗАСТРОЙКИ ИНДИВИДУАЛЬНЫМИ ЖИЛЬНЫМИ ДОМАМИ (Ж1)
[Symbol]	[Symbol]	ЗОНА ЗАСТРОЙКИ МАЛОЭТАЖНЫМИ ЖИЛЬНЫМИ ДОМАМИ (Ж2)
[Symbol]	[Symbol]	ЗОНА ЗАСТРОЙКИ СРЕДНЕЭТАЖНЫМИ МНОГOKВАРТИРНЫМИ ДОМАМИ (Ж3)
[Symbol]	[Symbol]	ЗОНА ЗАСТРОЙКИ МНОГОЭТАЖНЫМИ МНОГOKВАРТИРНЫМИ ДОМАМИ (Ж4)
[Symbol]	[Symbol]	ЗОНА ДЕЛОВОГО, ОБЩЕСТВЕННОГО И КОММЕРЧЕСКОГО НАЗНАЧЕНИЯ (О1)
[Symbol]	[Symbol]	ЗОНА РАЗМЕЩЕНИЯ ОБЪЕКТОВ СОЦИАЛЬНОГО И КОММУНАЛЬНО-БЫТОВОГО НАЗНАЧЕНИЯ (О2)
[Symbol]	[Symbol]	ЗОНА ОБСЛУЖИВАНИЯ ОБЪЕКТОВ, НЕОБХОДИМЫХ ДЛЯ ОСУЩЕСТВЛЕНИЯ ПРОИЗВОДСТВЕННОЙ И ПРЕДПРИНИМАТЕЛЬСКОЙ ДЕЯТЕЛЬНОСТИ (О3)
[Symbol]	[Symbol]	ОБЩЕСТВЕННО-ДЕЛОВАЯ ЗОНА СПЕЦИАЛЬНОГО ВИДА (О4)
[Symbol]	[Symbol]	ПРОИЗВОДСТВЕННАЯ ЗОНА АТОМНОЙ ЭНЕРГЕТИКИ, ТЯЖЕЛОЙ ПРОМЫШЛЕННОСТИ (П1-1)
[Symbol]	[Symbol]	ПРОИЗВОДСТВЕННАЯ ЗОНА НЕФТЕХИМИЧЕСКОЙ И СТРОИТЕЛЬНОЙ ПРОМЫШЛЕННОСТИ, ЭНЕРГЕТИКИ, НЕДРОПОЛЬЗОВАНИЯ (П1-2)
[Symbol]	[Symbol]	ПРОИЗВОДСТВЕННАЯ ЗОНА ПИЩЕВОЙ ПРОМЫШЛЕННОСТИ (П1-3)
[Symbol]	[Symbol]	ПРОИЗВОДСТВЕННАЯ ЗОНА СТРОИТЕЛЬНОЙ ПРОМЫШЛЕННОСТИ (П1-4)
[Symbol]	[Symbol]	ПРОИЗВОДСТВЕННАЯ ЗОНА СЕЛЬСКОХОЗЯЙСТВЕННОГО ПРОИЗВОДСТВА (П1-5)
[Symbol]	[Symbol]	КОММУНАЛЬНО-СКЛАДСКАЯ ЗОНА (П2)
[Symbol]	[Symbol]	ЗОНА ИНЖЕНЕРНОЙ ИНФРАСТРУКТУРЫ (И)
[Symbol]	[Symbol]	ЗОНА ТРАНСПОРТНОЙ ИНФРАСТРУКТУРЫ (Т)
[Symbol]	[Symbol]	ЗОНА СЕЛЬСКОХОЗЯЙСТВЕННЫХ УГОДИЙ (Сх1)
[Symbol]	[Symbol]	ЗОНА ЛИЧНОГО ПОДСОБНОГО ХОЗЯЙСТВА, ДЛЯ РАЗВИТИЯ ОБЪЕКТОВ СЕЛЬСКОХОЗЯЙСТВЕННОГО НАЗНАЧЕНИЯ (Сх2-1)
[Symbol]	[Symbol]	ЗОНА ВЕДЕНИЯ САДОВОДСТВА И ОГОРОДНИЧЕСТВА (Сх2-2)
[Symbol]	[Symbol]	ЗОНА ВЫРАЩИВАНИЯ СЕЛЬСКОХОЗЯЙСТВЕННЫХ КУЛЬТУР (Сх2-3)
[Symbol]	[Symbol]	ЗОНА РЕКРЕАЦИОННОГО НАЗНАЧЕНИЯ (Р1)
[Symbol]	[Symbol]	ЗОНА РЕКРЕАЦИОННОГО НАЗНАЧЕНИЯ - ЗОНА ИСПОЛЬЗОВАНИЯ ЛЕСОВ - ЛЕСОПОЛОМКИ (Р1-1)
[Symbol]	[Symbol]	ЗОНА ТУРИСТИЧЕСКОГО ОБСЛУЖИВАНИЯ, КУРОРТНОЙ И САНАТОРНОЙ ДЕЯТЕЛЬНОСТИ (Р2)
[Symbol]	[Symbol]	ЗОНА ПРИРОДНО-ПОЛЮСАВАТЕЛЬНОГО ТУРИЗМА, ПРИРОДНЫХ ТЕРРИТОРИЙ И ВОДНЫХ ОБЪЕКТОВ (Р3)
[Symbol]	[Symbol]	ЗОНА ОТСУТСТВИЯ ХОЗЯЙСТВЕННОЙ ДЕЯТЕЛЬНОСТИ (Р4)
[Symbol]	[Symbol]	ЗОНА СПЕЦИАЛЬНОГО НАЗНАЧЕНИЯ, СВЯЗАННАЯ С ЗАХОРОНЕНИЯМИ (Сп1)
[Symbol]	[Symbol]	ЗОНА СПЕЦИАЛЬНОГО НАЗНАЧЕНИЯ, СВЯЗАННАЯ С ГОСУДАРСТВЕННЫМИ ОБЪЕКТАМИ (Сп2)
[Symbol]	[Symbol]	ТЕРРИТОРИИ, В ГРАНИЦАХ КОТОРЫХ ПРЕДУСМАТРИВАЮТСЯ ТРЕБОВАНИЯ К АРХИТЕКТУРНО-ГРАДОСТРОИТЕЛЬНОМУ ОБЛИКУ ОБЪЕКТОВ КАПИТАЛЬНОГО СТРОИТЕЛЬСТВА

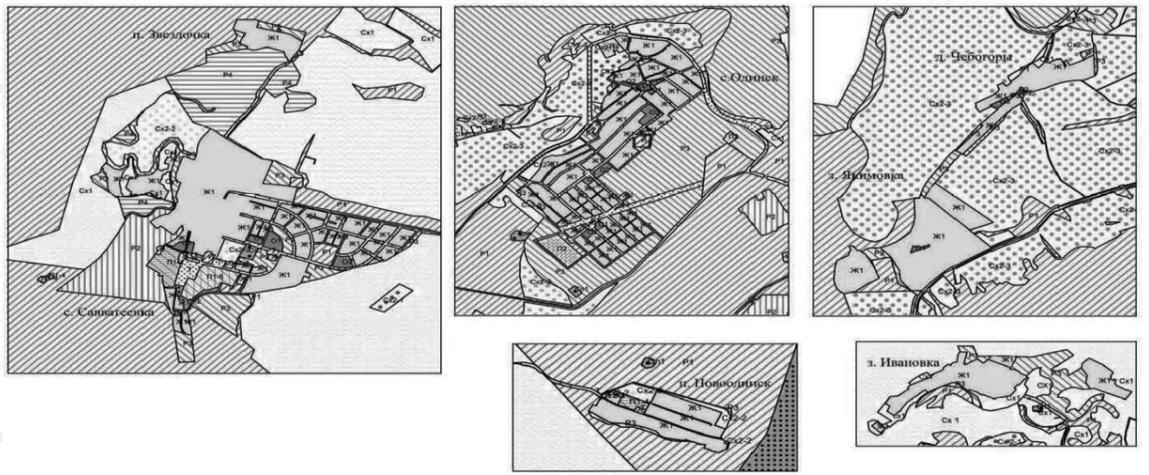

МАСШТАБ 1:25 000 0 5 000 Метры

**ПРАВИЛА ЗЕМЛЕПОЛЬЗОВАНИЯ И ЗАСТРОЙКИ АНГАРСКОГО ГОРОДСКОГО ОКРУГА ИРКУТСКОЙ ОБЛАСТИ
ФРАГМЕНТ КАРТЫ ГРАДОСТРОИТЕЛЬНОГО ЗОНИРОВАНИЯ Г. АНГАРСКА, П. МЕГЕГ, Д. ЗУЙ, П. УЛАРНИК, П. СТЕКЛЯНКА, П. ЗВЕРЕВО, П. КЛЮЧЕВАЯ**

УСЛОВНЫЕ ОБОЗНАЧЕНИЯ


с/ш	п/ш	ТЕРРИТОРИАЛЬНЫЕ ЗОНЫ
[Symbol]	[Symbol]	ЗОНА ЗАСТРОЙКИ ИНДИВИДУАЛЬНЫМИ ЖИЛЬНЫМИ ДОМАМИ (Ж1)
[Symbol]	[Symbol]	ЗОНА ЗАСТРОЙКИ МАЛОЭТАЖНЫМИ ЖИЛЬНЫМИ ДОМАМИ (Ж2)
[Symbol]	[Symbol]	ЗОНА ЗАСТРОЙКИ СРЕДНЕЭТАЖНЫМИ МНОГOKВАРТИРНЫМИ ДОМАМИ (Ж3)
[Symbol]	[Symbol]	ЗОНА ЗАСТРОЙКИ МНОГОЭТАЖНЫМИ МНОГOKВАРТИРНЫМИ ДОМАМИ (Ж4)
[Symbol]	[Symbol]	ЗОНА ДЕЛОВОГО, ОБЩЕСТВЕННОГО И КОММЕРЧЕСКОГО НАЗНАЧЕНИЯ (О1)
[Symbol]	[Symbol]	ЗОНА РАЗМЕЩЕНИЯ ОБЪЕКТОВ СОЦИАЛЬНОГО И КОММУНАЛЬНО-БЫТОВОГО НАЗНАЧЕНИЯ (О2)
[Symbol]	[Symbol]	ЗОНА ОБСЛУЖИВАНИЯ ОБЪЕКТОВ, НЕОБХОДИМЫХ ДЛЯ ОСУЩЕСТВЛЕНИЯ ПРОИЗВОДСТВЕННОЙ И ПРЕДПРИНИМАТЕЛЬСКОЙ ДЕЯТЕЛЬНОСТИ (О3)
[Symbol]	[Symbol]	ОБЩЕСТВЕННО-ДЕЛОВАЯ ЗОНА СПЕЦИАЛЬНОГО ВИДА (О4)
[Symbol]	[Symbol]	ПРОИЗВОДСТВЕННАЯ ЗОНА АТОМНОЙ ЭНЕРГЕТИКИ, ТЯЖЕЛОЙ ПРОМЫШЛЕННОСТИ (П1-1)
[Symbol]	[Symbol]	ПРОИЗВОДСТВЕННАЯ ЗОНА НЕФТЕХИМИЧЕСКОЙ И СТРОИТЕЛЬНОЙ ПРОМЫШЛЕННОСТИ, ЭНЕРГЕТИКИ, НЕДРОПОЛЬЗОВАНИЯ (П1-2)
[Symbol]	[Symbol]	ПРОИЗВОДСТВЕННАЯ ЗОНА ПИЩЕВОЙ ПРОМЫШЛЕННОСТИ (П1-3)
[Symbol]	[Symbol]	ПРОИЗВОДСТВЕННАЯ ЗОНА СТРОИТЕЛЬНОЙ ПРОМЫШЛЕННОСТИ (П1-4)
[Symbol]	[Symbol]	ПРОИЗВОДСТВЕННАЯ ЗОНА СЕЛЬСКОХОЗЯЙСТВЕННОГО ПРОИЗВОДСТВА (П1-5)
[Symbol]	[Symbol]	КОММУНАЛЬНО-СКЛАДСКАЯ ЗОНА (П2)
[Symbol]	[Symbol]	ЗОНА ИНЖЕНЕРНОЙ ИНФРАСТРУКТУРЫ (И)
[Symbol]	[Symbol]	ЗОНА ТРАНСПОРТНОЙ ИНФРАСТРУКТУРЫ (Т)
[Symbol]	[Symbol]	ЗОНА СЕЛЬСКОХОЗЯЙСТВЕННЫХ УГОДИЙ (Сх1)
[Symbol]	[Symbol]	ЗОНА ЛИЧНОГО ПОДСОБНОГО ХОЗЯЙСТВА, ДЛЯ РАЗВИТИЯ ОБЪЕКТОВ СЕЛЬСКОХОЗЯЙСТВЕННОГО НАЗНАЧЕНИЯ (Сх2-1)
[Symbol]	[Symbol]	ЗОНА ВЕДЕНИЯ САДОВОДСТВА И ОГОРОДНИЧЕСТВА (Сх2-2)
[Symbol]	[Symbol]	ЗОНА ВЫРАЩИВАНИЯ СЕЛЬСКОХОЗЯЙСТВЕННЫХ КУЛЬТУР (Сх2-3)
[Symbol]	[Symbol]	ЗОНА РЕКРЕАЦИОННОГО НАЗНАЧЕНИЯ (Р1)
[Symbol]	[Symbol]	ЗОНА РЕКРЕАЦИОННОГО НАЗНАЧЕНИЯ - ЗОНА ИСПОЛЬЗОВАНИЯ ЛЕСОВ - ЛЕСОПОЛОМКИ (Р1-1)
[Symbol]	[Symbol]	ЗОНА ТУРИСТИЧЕСКОГО ОБСЛУЖИВАНИЯ, КУРОРТНОЙ И САНАТОРНОЙ ДЕЯТЕЛЬНОСТИ (Р2)
[Symbol]	[Symbol]	ЗОНА ПРИРОДНО-ПОЛЮСАВАТЕЛЬНОГО ТУРИЗМА, ПРИРОДНЫХ ТЕРРИТОРИЙ И ВОДНЫХ ОБЪЕКТОВ (Р3)
[Symbol]	[Symbol]	ЗОНА ОТСУТСТВИЯ ХОЗЯЙСТВЕННОЙ ДЕЯТЕЛЬНОСТИ (Р4)
[Symbol]	[Symbol]	ЗОНА СПЕЦИАЛЬНОГО НАЗНАЧЕНИЯ, СВЯЗАННАЯ С ЗАХОРОНЕНИЯМИ (Сп1)
[Symbol]	[Symbol]	ЗОНА СПЕЦИАЛЬНОГО НАЗНАЧЕНИЯ, СВЯЗАННАЯ С ГОСУДАРСТВЕННЫМИ ОБЪЕКТАМИ (Сп2)
[Symbol]	[Symbol]	ТЕРРИТОРИИ, В ГРАНИЦАХ КОТОРЫХ ПРЕДУСМАТРИВАЮТСЯ ТРЕБОВАНИЯ К АРХИТЕКТУРНО-ГРАДОСТРОИТЕЛЬНОМУ ОБЛИКУ ОБЪЕКТОВ КАПИТАЛЬНОГО СТРОИТЕЛЬСТВА



МАСШТАБ 1:25 000


Глава 2. Карта ограничения использования земельных участков и объектов капитального строительства

ПРАВИЛА ЗЕМЛЕПОЛЬЗОВАНИЯ И ЗАСТРОЙКИ АНГАРСКОГО ГОРОДСКОГО ОКРУГА ИРКУТСКОЙ ОБЛАСТИ
КАРТА ОГРАНИЧЕНИЯ ИСПОЛЬЗОВАНИЯ ЗЕМЕЛЬНЫХ УЧАСТКОВ И ОБЪЕКТОВ КАПИТАЛЬНОГО СТРОИТЕЛЬСТВА

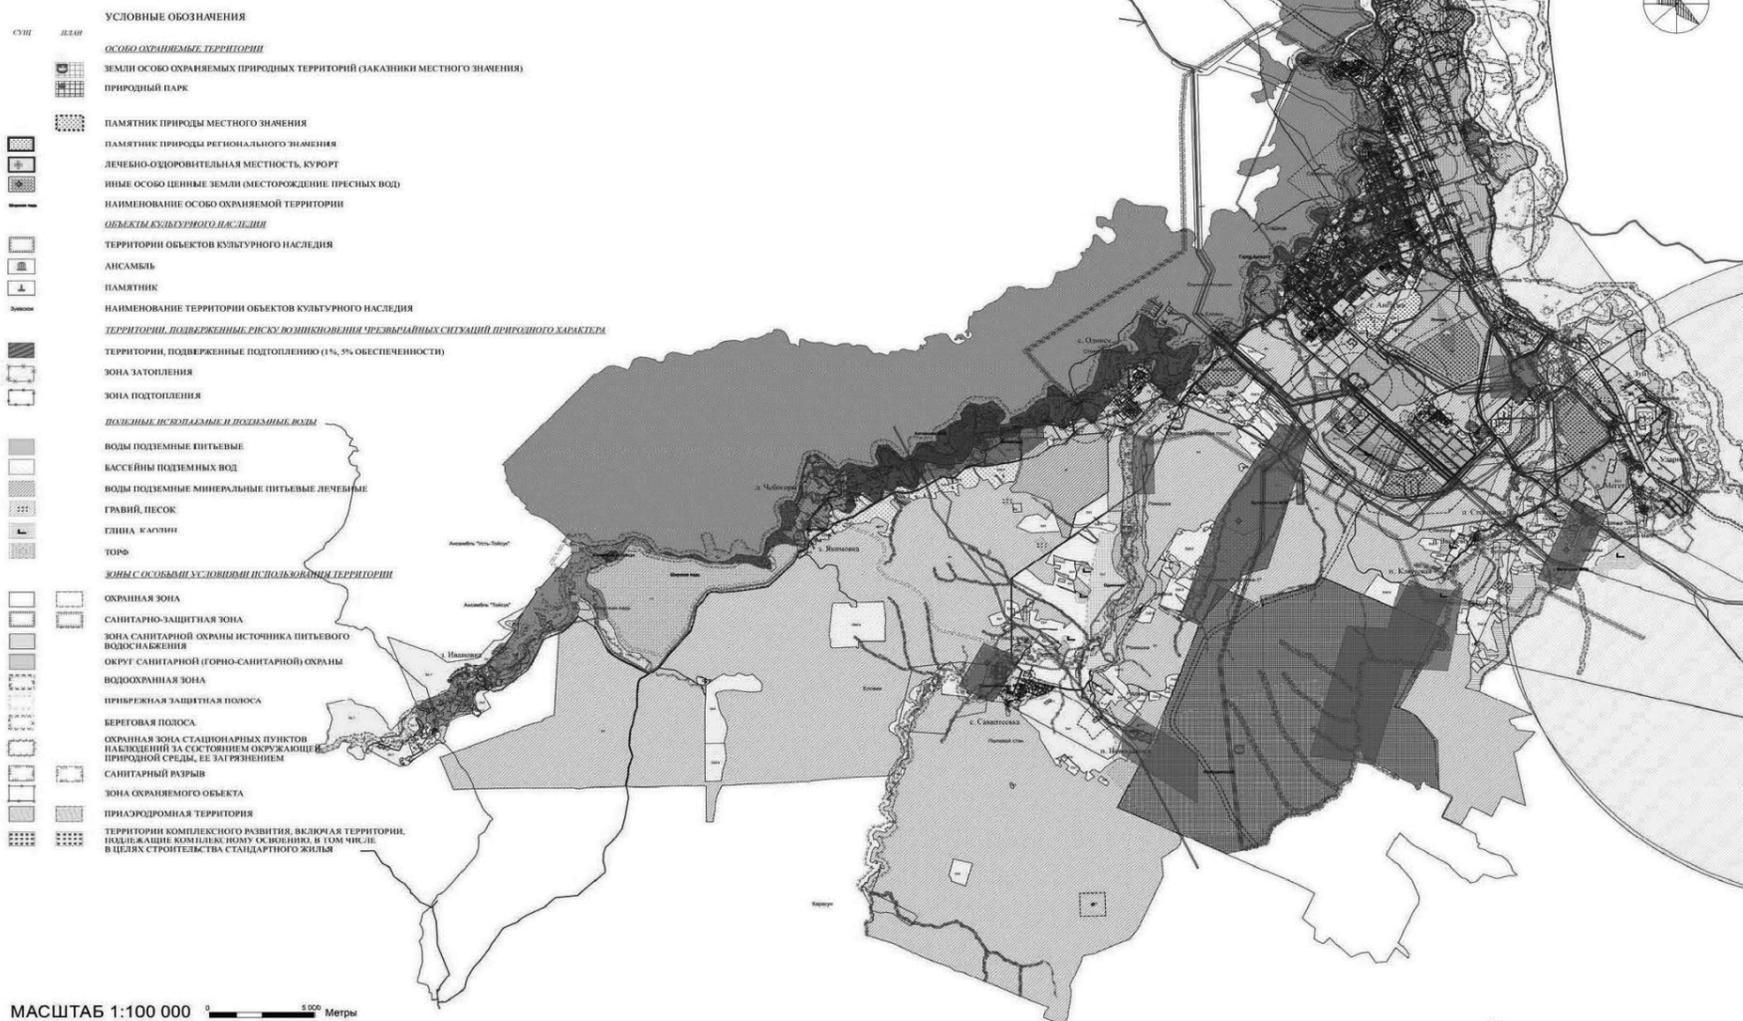


МАСШТАБ 1:100 000 0 5 000 Метры

ПРАВИЛА ЗЕМЛЕПОЛЬЗОВАНИЯ И ЗАСТРОЙКИ АНГАРСКОГО ГОРОДСКОГО ОКРУГА ИРКУТСКОЙ ОБЛАСТИ
ФРАГМЕНТ КАРТЫ ОГРАНИЧЕНИЯ ИСПОЛЬЗОВАНИЯ ЗЕМЕЛЬНЫХ УЧАСТКОВ И ОБЪЕКТОВ КАПИТАЛЬНОГО СТРОИТЕЛЬСТВА
С. САВВАТЕЕВКА, П. ЗВЕЗДОЧКА, П. НОВООДИНСК, Д. ЧЕБОГОРЫ, З. ЯКИМОВКА, С. ОДИНСК, З. ИВАНОВКА

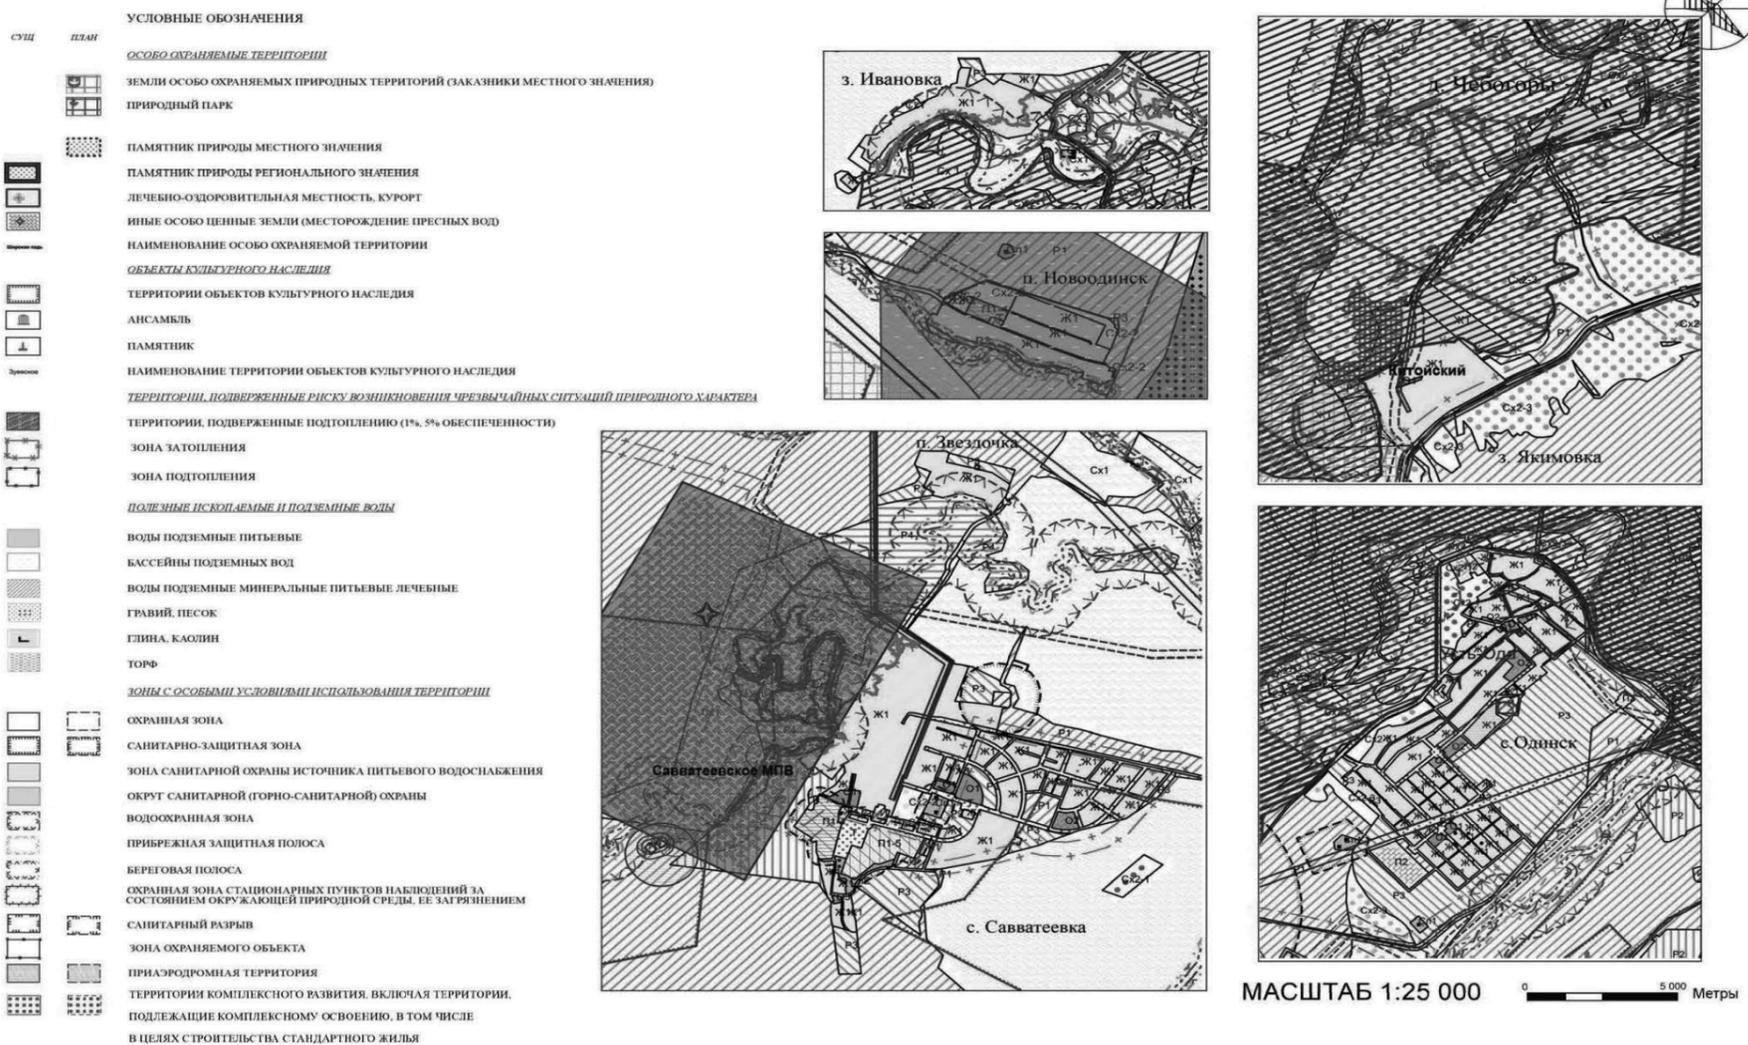

МАСШТАБ 1:25 000 0 5 000 Метры

ПРАВИЛА ЗЕМЛЕПОЛЬЗОВАНИЯ И ЗАСТРОЙКИ АНГАРСКОГО ГОРОДСКОГО ОКРУГА ИРКУТСКОЙ ОБЛАСТИ
ФРАГМЕНТ КАРТЫ ОГРАНИЧЕНИЯ ИСПОЛЬЗОВАНИЯ ЗЕМЕЛЬНЫХ УЧАСТКОВ И ОБЪЕКТОВ КАПИТАЛЬНОГО СТРОИТЕЛЬСТВА
Г. АНГАРСКА, П. МЕТЕГ, Д. ЗУЙ, П. УДАРИК, П. СТЕКЛЯНКА, П. ЗВЕРЬЕВ, П. КЛЮЧЕВАЯ

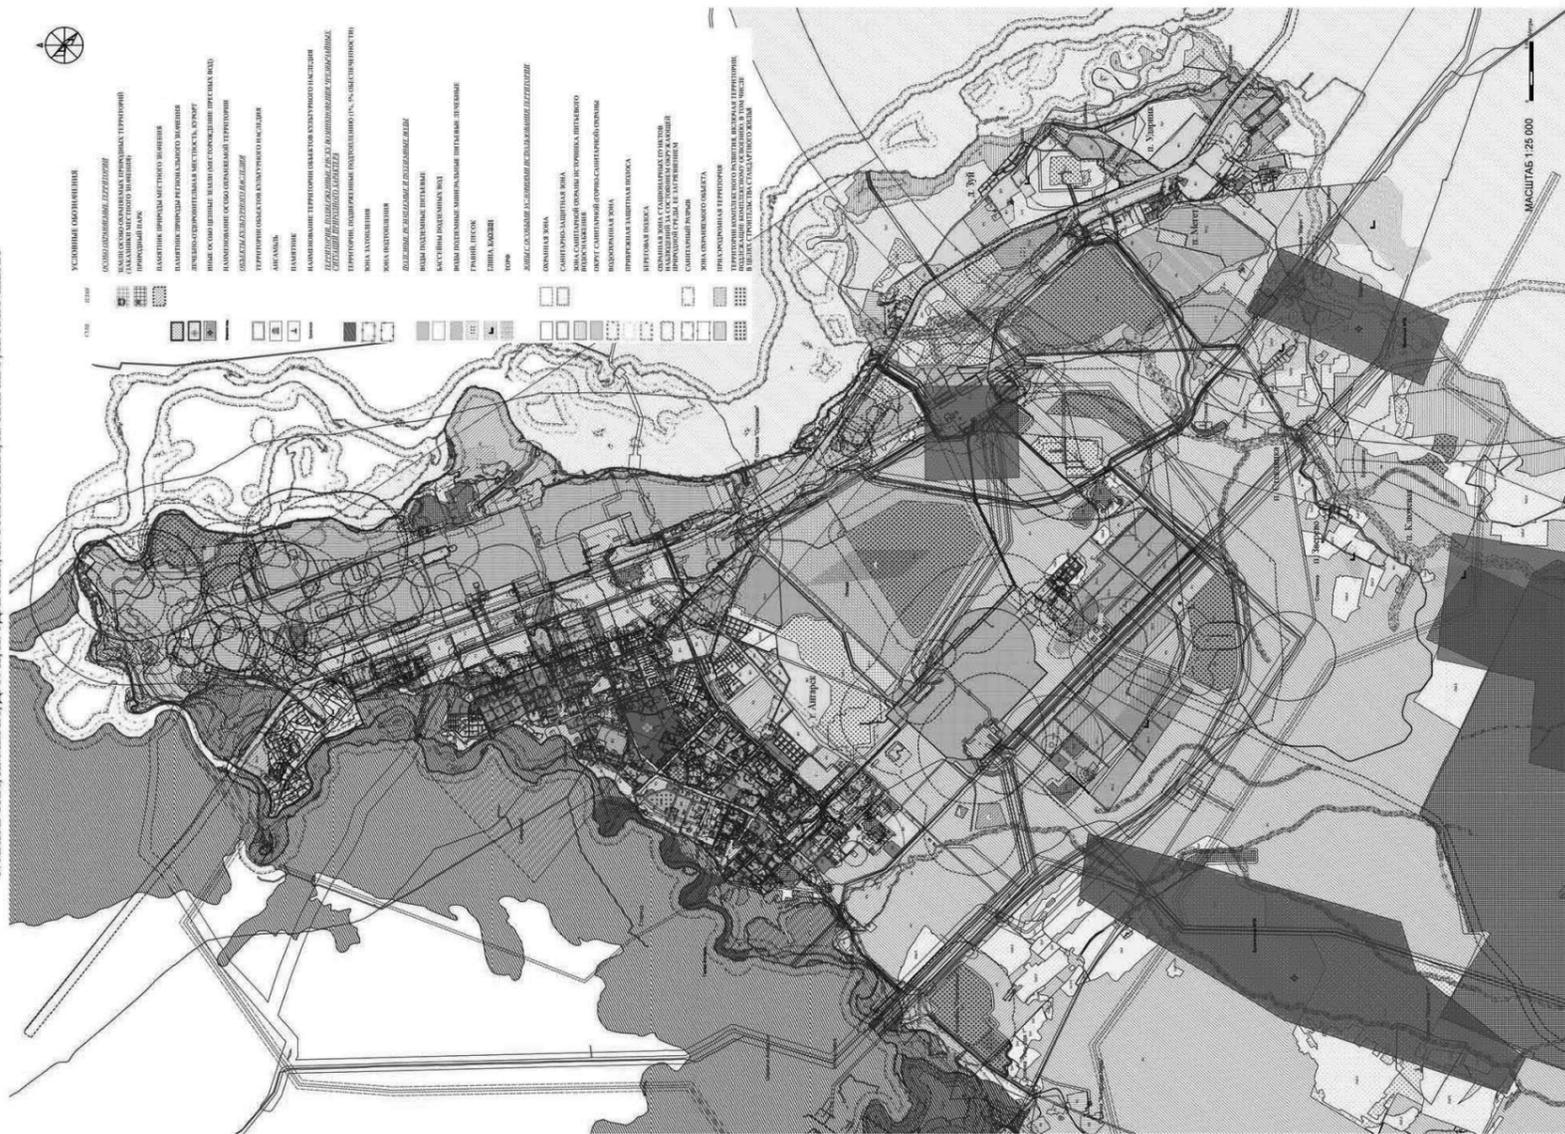

А.А. Городской

С.А. Петров

Президент Думы
Ангарского городского округа

Мэр Ангарского городского округа

Российская Федерация
Иркутская область
АДМИНИСТРАЦИЯ
Ангарского городского округа

ПОСТАНОВЛЕНИЕ

24.06.2024

№ 882-па

О подготовке проекта внесения изменений в проект планировки с проектом межевания территории города Ангарска, ограниченной улицами Мира, Макаренко, Насырова, 40 лет Октября, Крупской, Чайковского, Гагарина, Горького, Ворошилова, Ленина, Героев Краснодона, Маяковского, Московской, Ленина, утвержденные постановлением администрации города Ангарска от 28.10.2011 № 2082-г

В целях создания условий для устойчивого развития территории Ангарского городского округа, создания условий для планировки территорий муниципального образования, обеспечения прав и законных интересов физических и юридических лиц, в том числе правообладателей земельных участков и объектов капитального строительства, создания условий для привлечения инвестиций, руководствуясь Градостроительным кодексом Российской Федерации, Федеральным законом от 06.10.2003 № 131-ФЗ «Об общих принципах организации местного самоуправления в Российской Федерации», рассмотрев заявление общества с ограниченной ответственностью «ХАВАНСБАЙКАЛСТРОЙ» в лице генерального директора Хаванского Евгения Станиславовича, администрация Ангарского городского округа

ПОСТАНОВЛЯЕТ:

1. Разрешить обществу с ограниченной ответственностью «ХАВАНСБАЙКАЛСТРОЙ» в лице генерального директора Хаванского Евгения Станиславовича (далее – ООО «ХБС») подготовку проекта внесения изменений в проект планировки с проектом межевания территории города Ангарска, ограниченной улицами Мира, Макаренко, Насырова, 40 лет Октября, Крупской, Чайковского, Гагарина, Горького, Ворошилова, Ленина, Героев Краснодона, Маяковского, Московской, Ленина, утвержденные постановлением администрации города Ангарска от 28.10.2011 № 2082-г (далее – проект внесения изменений).
2. ООО «ХБС»:
 - 2.1. Разработать документацию по проекту внесения изменений в соответствии со ст. 41, 42, 43 Градостроительного кодекса Российской Федерации.
 - 2.2. Обеспечить подготовку демонстрационных материалов для проведения общественных обсуждений.
 - 2.3. После утверждения проекта внесения изменений передать документацию по проекту внесения изменений в Управление архитектуры и градостроительства администрации Ангарского городского округа.
3. Настоящее постановление опубликовать в газете «Ангарские ведомости» и разместить на официальном сайте Ангарского городского округа в информационно-телекоммуникационной сети «Интернет».
4. Контроль исполнения настоящего постановления возложить на начальника Управления – главного архитектора Ангарского городского округа Управления архитектуры и градостроительства администрации Ангарского городского округа.

Мэр Ангарского городского округа

С.А. Петров

Российская Федерация
Иркутская область
АДМИНИСТРАЦИЯ
Ангарского городского округа

ПОСТАНОВЛЕНИЕ

24.06.2024

№ 883-па

Об организации и проведении национального праздника «Сур-Харбан 2024»

В соответствии с Федеральным законом от 06.10.2003 № 131-ФЗ «Об общих принципах организации местного самоуправления в Российской Федерации» администрация Ангарского городского округа

ПОСТАНОВЛЯЕТ:

1. Поручить Управлению по культуре и молодежной политике администрации Ангарского городского округа (Шкабарня М.А.) организовать и провести 29 июня 2024 года в с. Одинск национальный праздник «Сур-Харбан – 2024» (далее – Мероприятие).
2. Утвердить состав организационного комитета по проведению Мероприятия (Приложение № 1 к настоящему постановлению).
3. Утвердить Программу Мероприятия (Приложение № 2 к настоящему постановлению).
4. Рекомендовать Управлению министерства внутренних дел России по Ангарскому городскому округу (Сулов А.В.) обеспечить охрану общественного порядка в местах проведения Мероприятия, в соответствии с утвержденной Программой проведения Мероприятия.
5. Отделу по информационной политике администрации Ангарского городского округа (Сычева А.А.) осуществлять информационное сопровождение Мероприятия.
6. Управлению по внегородским территориям (Цыпенко И.Е.) и Управлению образования администрации Ангарского городского округа (Лысак Л.И.) организовать уборку территорий до и после проведения Мероприятия в соответствии с программой Мероприятия.
7. Начальнику отдела потребительского рынка управления по общественной безопасности администрации Ангарского городского округа (Тюменцева Н.М.) организовать расширенную торговлю с 9.00 до 17.00 часов.
8. Настоящее постановление опубликовать в газете «Ангарские ведомости» и разместить на официальном сайте Ангарского городского округа в информационно-телекоммуникационной сети «Интернет».
9. Контроль исполнения настоящего постановления возложить на заместителя мэра Ангарского городского округа Сасину М.С.

Мэр Ангарского городского округа

С.А. Петров

Приложение № 1

УТВЕРЖДЕН
постановлением администрации
Ангарского городского округа
от 24.06. 2024 № 883-па

СОСТАВ

состав организационного комитета по проведению Мероприятия

- Председатель организационного комитета:
Сасина – заместитель мэра Ангарского городского округа (далее – АГО)
Марина Степановна

ОФИЦИАЛЬНЫЕ НОВОСТИ АГО

Заместитель председателя организационного комитета:

Шкабарня Марина Алексеевна — начальник Управления по культуре и молодежной политике администрации АГО
Члены организационного комитета:

Борисов Сергей Анатольевич — начальник управления по общественной безопасности администрации Ангарского городского округа

Ефимова Марина Васильевна — директор муниципального бюджетного образовательного учреждения «Средняя образовательная школа» № 16

Золотова Зоя Кузьминична — директор Муниципального автономного учреждения АГО «Дом культуры «Одинск»

Кобзарь Вячеслав Юрьевич — начальник Управления по физической культуре и спорту администрации АГО

Лысак Лариса Ивановна — начальник Управления образования администрации АГО

Суслов Андрей Владимирович — начальник Управления министерства внутренних дел России по АГО (по согласованию)

Сычева Александра Александровна — начальник отдела по информационной политике администрации АГО

Тюменцева Наталья Михайловна — начальник отдела потребительского рынка управления по общественной безопасности администрации АГО

Цыпенко Ирина Евгеньевна — начальник Управления по внегородским территориям администрации АГО

Ширинова Евгения Петровна — начальник отдела по Одиной территории Управления по внегородским территориям администрации АГО

Мэр Ангарского городского округа

С.А. Петров

Приложение № 2

УТВЕРЖДЕНА
постановлением администрации
Ангарского городского округа
от 24.06. 2024 № 883-па

ПРОГРАММА МЕРОПРИЯТИЯ

№	Наименование мероприятия	Время проведения	Место проведения	Ответственный
Спортивные мероприятия				
1.	Турниры по футболу и волейболу	09.00-11.00 часов	спортивная площадка МБОУ СОШ № 16	Кобзарь В.Ю. — начальник Управления по физической культуре и спорту администрации Ангарского городского округа (далее — УФКиС)
2.	Метание камня, перетягивание каната, перетягивание палки, армреслинг	11.30-12.15 часов	спортивная площадка МБОУ СОШ № 16	Лысак Л.И. — начальник Управления образования администрации Ангарского городского округа (далее — УО) Шкабарня М.А. — начальник Управления по культуре и молодежной политике администрации Ангарского городского округа (далее — УКиМП) Золотова З.К. — директор Муниципального автономного учреждения Ангарского городского округа «Дом культуры «Одинск» (далее — МАУ ДК «Одинск»)
Культурная программа				
3.	Торжественное открытие национального бурятского праздника «Сур-Харбан — 2024»	11.00-11.30 часов	спортивная площадка МБОУ СОШ № 16	Шкабарня М.А. — начальник УКиМП Золотова З.К. — директор МАУ ДК «Одинск»
4.	Творческий конкурс «Семья — суперсила России»	12.00-14.00 часов	спортивная площадка МБОУ СОШ № 16	Шкабарня М.А. — начальник УКиМП Золотова З.К. — директор МАУ ДК «Одинск»
5.	Праздничный концерт «Сур-Харбан — 2024»	14.00-16.00 часов	спортивная площадка МБОУ СОШ № 16	Шкабарня М.А. — начальник УКиМП Золотова З.К. — директор МАУ ДК «Одинск»
6.	Турнир по национальной бурятской борьбе	14.00-17.00 часов	спортивная площадка МБОУ СОШ № 16	Шкабарня М.А. — начальник УКиМП Кобзарь В.Ю. — начальник УФКиС Золотова З.К. — директор МАУ ДК «Одинск»
7.	Подведение итогов спортивных соревнований	15.00-16.00 часов	спортивная площадка МБОУ СОШ № 16	Шкабарня М.А. — начальник УКиМП Кобзарь В.Ю. — начальник УФКиС Золотова З.К. — директор МАУ ДК «Одинск»
8.	Награждение победителей в национальной борьбе	17.00-17.30 часов	спортивная площадка МБОУ СОШ № 16	Шкабарня М.А. — начальник УКиМП Кобзарь В.Ю. — начальник УФКиС Золотова З.К. — директор МАУ ДК «Одинск»
9.	Ночная дискотека	22.00-03.00 часов	МАУ «ДК «Одинск»	Шкабарня М.А. — начальник УКиМП Золотова З.К. — директор МАУ ДК «Одинск» Суслов А.В. — начальник Управления министерства внутренних дел России по Ангарскому городскому округу (далее — УМВД России по АГО)

Мэр Ангарского городского округа

С.А. Петров

Российская Федерация
Иркутская область
АДМИНИСТРАЦИЯ
Ангарского городского округа

ПОСТАНОВЛЕНИЕ

24.06.2024

№ 884-па

Об определении технического заказчика по сносу объектов капитального строительства муниципальной собственности Ангарского городского округа

Учитывая необходимость сноса объектов капитального строительства муниципальной собственности Ангарского городского округа, в соответствии с Градостроительным кодексом Российской Федерации, Федеральным Законом от 06.10.2003 № 131-ФЗ «Об общих принципах организации местного самоуправления в Российской Федерации», руководствуясь Уставом Ангарского городского округа, администрация Ангарского городского округа

ПОСТАНОВЛЯЕТ:

1. Определить Муниципальное казенное учреждение «Служба муниципального хозяйства» техническим заказчиком по сносу объектов капитального строительства муниципальной собственности Ангарского городского округа:

1.1. Многоквартирного жилого дома, расположенного по адресу: г. Ангарск, микрорайон Китой, ул. Смежная, дом 12,

1.2. Многоквартирного жилого дома, расположенного по адресу: г. Ангарск, микрорайон Китой, ул. Заводская, дом 15,

1.3. Многоквартирного жилого дома, расположенного по адресу: Ангарский городской округ, п. Мегет, ул. Хлебная база 15, дом 10.

2. Настоящее постановление вступает в силу после его официального опубликования.

3. Настоящее постановление опубликовать в газете «Ангарские ведомости» и разместить на официальном сайте администрации Ангарского городского округа в информационно-телекоммуникационной сети «Интернет».

Мэр Ангарского городского округа

С.А. Петров

Российская Федерация
Иркутская область
АДМИНИСТРАЦИЯ
Ангарского городского округа

ПОСТАНОВЛЕНИЕ

25.06.2024

№ 885-па

О внесении изменения в постановление администрации Ангарского городского округа от 19.11.2021 № 1025-па «Об утверждении Перечня главных администраторов доходов бюджета Ангарского городского округа»

В соответствии со статьей 160.1 Бюджетного кодекса Российской Федерации, Федеральным законом от 06.10.2003 № 131-ФЗ «Об общих принципах организации местного самоуправления в Российской Федерации», общими требованиями к закреплению за органами государственной власти (государственными органами) субъекта Российской Федерации, органами управления территориальными фондами обязательного медицинского страхования, органами местного самоуправления, органами местной администрации полномочий главного администратора доходов бюджета и к утверждению перечня главных администраторов доходов бюджета субъекта Российской Федерации, бюджета территориального фонда обязательного медицинского страхования, местного бюджета, утвержденными постановлением Правительства Российской Федерации от 16.09.2021 № 1569, Положением о бюджетном процессе в Ангарском городском округе, утвержденным решением Думы Ангарского городского округа от 26.08.2015 № 57-06/01рД, руководствуясь Уставом Ангарского городского округа, администрация Ангарского городского округа

ПОСТАНОВЛЯЕТ:

1. Внести в постановление администрации Ангарского городского округа от 19.11.2021 № 1025-па «Об утверждении Перечня главных администраторов доходов бюджета Ангарского городского округа» (в редакции постановлений администрации Ангарского городского округа от 28.12.2021 № 1176-па, от 25.02.2022 № 178-па, от 31.10.2022 № 1414-па, от 27.12.2022 № 1817-па, от 19.01.2023 № 38-па, от 07.02.2023 № 154-па, от 28.07.2023 № 1172-па, от 26.09.2023 № 1463-па, от 09.10.2023 № 1508-па, от 27.12.2023 № 1958-па), далее — Постановление, следующее изменение:

1.1. Приложение № 1 «Перечень главных администраторов доходов бюджета Ангарского городского округа — органов местного самоуправления Ангарского городского округа, отраслевых (функциональных) органов администрации Ангарского городского округа» к Постановлению изложить в новой редакции (Приложение № 1 к настоящему постановлению).

2. Настоящее постановление вступает в силу после его официального опубликования.

3. Настоящее постановление опубликовать в газете «Ангарские ведомости» и разместить на официальном сайте Ангарского городского округа в информационно-телекоммуникационной сети «Интернет».

4. Контроль исполнения настоящего постановления возложить на заместителя мэра — председателя Комитета по экономике и финансам администрации Ангарского городского округа.

Мэр Ангарского городского округа

С.А. Петров

Приложение № 1
к постановлению администрации
Ангарского городского округа
от 25.06.2024 № 885-па

«Приложение № 1

УТВЕРЖДЕН
постановлением администрации
Ангарского городского округа
от 19.11.2021 № 1025-па

ПЕРЕЧЕНЬ

главных администраторов доходов бюджета Ангарского городского округа — органов местного самоуправления Ангарского городского округа,
отраслевых (функциональных) органов администрации Ангарского городского округа

№ п/п	Код главного администратора	Код вида (подвида) доходов	Наименование	№ п/п	Код главного администратора	Код вида (подвида) доходов	Наименование
1	701		администрация Ангарского городского округа	20	702	1 11 05024 04 1000 120	Доходы, получаемые в виде арендной платы, а также средства от продажи права на заключение договоров аренды за земли, находящиеся в собственности городских округов (за исключением земельных участков муниципальных бюджетных и автономных учреждений) (сумма платежа)
2	701	1 11 05034 04 0000 120	Доходы от сдачи в аренду имущества, находящегося в оперативном управлении органов управления городских округов и созданных ими учреждений (за исключением имущества муниципальных бюджетных и автономных учреждений)	21	702	1 11 05024 04 2000 120	Доходы, получаемые в виде арендной платы, а также средства от продажи права на заключение договоров аренды за земли, находящиеся в собственности городских округов (за исключением земельных участков муниципальных бюджетных и автономных учреждений) (пени, проценты)
3	701	1 13 02994 04 0000 130	Прочие доходы от компенсации затрат бюджетов городских округов	22	702	1 11 05024 04 3000 120	Доходы, получаемые в виде арендной платы, а также средства от продажи права на заключение договоров аренды за земли, находящиеся в собственности городских округов (за исключением земельных участков муниципальных бюджетных и автономных учреждений) (неосновательное обогащение)
4	701	1 16 02020 02 0000 140	Административные штрафы, установленные законами субъектов Российской Федерации об административных правонарушениях, за нарушение муниципальных правовых актов	23	702	1 11 05034 04 1000 120	Доходы от сдачи в аренду имущества, находящегося в оперативном управлении органов управления городских округов и созданных ими учреждений (за исключением имущества муниципальных бюджетных и автономных учреждений) (сумма платежа)
5	701	1 16 07010 04 0000 140	Штрафы, неустойки, пени, уплаченные в случае просрочки исполнения поставщиком (подрядчиком, исполнителем) обязательств, предусмотренных муниципальным контрактом, заключенным муниципальным органом, казенным учреждением городского округа	24	702	1 11 05034 04 2000 120	Доходы от сдачи в аренду имущества, находящегося в оперативном управлении органов управления городских округов и созданных ими учреждений (за исключением имущества муниципальных бюджетных и автономных учреждений) (пени, проценты)
6	701	1 16 10031 04 0000 140	Возмещение ущерба при возникновении страховых случаев, когда выгодоприобретателями выступают получатели средств бюджета городского округа	25	702	1 11 05312 04 1000 120	Плата по соглашениям об установлении сервитута, заключенным органами местного самоуправления городских округов, государственными или муниципальными предприятиями либо государственными или муниципальными учреждениями в отношении земельных участков, государственная собственность на которые не разграничена и которые расположены в границах городских округов (сумма платежа)
7	701	1 16 10032 04 0000 140	Прочее возмещение ущерба, причиненного муниципальному имуществу городского округа (за исключением имущества, закрепленного за муниципальными бюджетными (автономными) учреждениями, унитарными предприятиями)	26	702	1 11 05312 04 2000 120	Плата по соглашениям об установлении сервитута, заключенным органами местного самоуправления городских округов, государственными или муниципальными предприятиями либо государственными или муниципальными учреждениями в отношении земельных участков, государственная собственность на которые не разграничена и которые расположены в границах городских округов (пени, проценты)
8	701	1 16 10061 04 0000 140	Платежи в целях возмещения убытков, причиненных уклонением от заключения с муниципальным органом городского округа (муниципальным казенным учреждением) муниципального контракта, а также иные денежные средства, подлежащие зачислению в бюджет городского округа за нарушение законодательства Российской Федерации о контрактной системе в сфере закупок товаров, работ, услуг для обеспечения государственных и муниципальных нужд (за исключением муниципального контракта, финансируемого за счет средств муниципального дорожного фонда)	27	702	1 11 05324 04 1000 120	Плата по соглашениям об установлении сервитута, заключенным органами местного самоуправления городских округов, государственными или муниципальными предприятиями либо государственными или муниципальными учреждениями в отношении земельных участков, находящихся в собственности городских округов (сумма платежа)
9	701	1 16 10123 01 0041 140	Доходы от денежных взысканий (штрафов), поступающие в счет погашения задолженности, образовавшейся до 1 января 2020 года, подлежащие зачислению в бюджет муниципального образования по нормативам, действовавшим в 2019 году (доходы бюджетов городских округов за исключением доходов, направляемых на формирование муниципального дорожного фонда, а также иных платежей в случае принятия решения финансовым органом муниципального образования о раздельном учете задолженности)	28	702	1 11 05324 04 2000 120	Плата по соглашениям об установлении сервитута, заключенным органами местного самоуправления городских округов, государственными или муниципальными предприятиями либо государственными или муниципальными учреждениями в отношении земельных участков, находящихся в собственности городских округов (пени, проценты)
10	701	1 16 11050 01 0000 140	Платежи по искам о возмещении вреда, причиненного окружающей среде, а также платежи, уплачиваемые при добровольном возмещении вреда, причиненного окружающей среде (за исключением вреда, причиненного окружающей среде на особо охраняемых природных территориях, вреда, причиненного водным объектам, атмосферному воздуху, почвам, недрам, объектам животного мира, занесенным в Красную книгу Российской Федерации, а также иным объектам животного мира, не относящимся к объектам охоты и рыболовства и среде их обитания), подлежащие зачислению в бюджет муниципального образования	29	702	1 11 05410 04 1000 120	Плата за публичный сервитут, предусмотренная решением уполномоченного органа об установлении публичного сервитута в отношении земельных участков, государственная собственность на которые не разграничена и которые расположены в границах городских округов и не предоставленных гражданам или юридическим лицам (за исключением органов государственной власти (государственных органов), органов местного самоуправления (муниципальных органов), органов управления государственными внебюджетными фондами и казенных учреждений) (сумма платежа)
11	701	1 17 01040 04 0000 180	Невыясненные поступления, зачисляемые в бюджеты городских округов	30	702	1 11 05410 04 2000 120	Плата за публичный сервитут, предусмотренная решением уполномоченного органа об установлении публичного сервитута в отношении земельных участков, государственная собственность на которые не разграничена и которые расположены в границах городских округов и не предоставленных гражданам или юридическим лицам (за исключением органов государственной власти (государственных органов), органов местного самоуправления (муниципальных органов), органов управления государственными внебюджетными фондами и казенных учреждений) (пени, проценты)
12	701	1 17 05040 04 0000 180	Прочие неналоговые доходы бюджетов городских округов	31	702	1 11 05420 04 1000 120	Плата за публичный сервитут, предусмотренная решением уполномоченного органа об установлении публичного сервитута в отношении земельных участков, находящихся в собственности городских округов и не предоставленных гражданам или юридическим лицам (за исключением органов государственной власти (государственных органов), органов местного самоуправления (муниципальных органов), органов управления государственными внебюджетными фондами и казенных учреждений) (сумма платежа)
13	701	1 17 16000 04 0000 180	Прочие неналоговые доходы бюджетов городских округов в части невыясненных поступлений, по которым не осуществлен возврат (уточнение) не позднее трех лет со дня их зачисления на единый счет бюджета городского округа				
14	702		Комитет по управлению муниципальным имуществом администрации Ангарского городского округа				
15	702	1 08 07150 01 1000 110	Государственная пошлина за выдачу разрешения на установку рекламной конструкции (сумма платежа (перерасчеты, недоимка и задолженность по соответствующему платежу, в том числе по отмененному)				
16	702	1 08 07150 01 4000 110	Государственная пошлина за выдачу разрешения на установку рекламной конструкции (прочие поступления)				
17	702	1 11 05012 04 1000 120	Доходы, получаемые в виде арендной платы за земельные участки, государственная собственность на которые не разграничена и которые расположены в границах городских округов, а также средства от продажи права на заключение договоров аренды указанных земельных участков (сумма платежа)				
18	702	1 11 05012 04 2000 120	Доходы, получаемые в виде арендной платы за земельные участки, государственная собственность на которые не разграничена и которые расположены в границах городских округов, а также средства от продажи права на заключение договоров аренды указанных земельных участков (пени, проценты)				
19	702	1 11 05012 04 3000 120	Доходы, получаемые в виде арендной платы за земельные участки, государственная собственность на которые не разграничена и которые расположены в границах городских округов, а также средства от продажи права на заключение договоров аренды указанных земельных участков (неосновательное обогащение)				

№ п/п	Код главного администратора	Код вида (подвида) доходов	Наименование	№ п/п	Код главного администратора	Код вида (подвида) доходов	Наименование
63	702	1 14 06312 04 2000 430	Плата за увеличение площади земельных участков, находящихся в частной собственности, в результате перераспределения таких земельных участков и земель (или) земельных участков, государственная собственность на которые не разграничена и которые расположены в границах городских округов (пени, проценты)	87	704	1 17 16000 04 0000 180	Прочие неналоговые доходы бюджетов городских округов в части невыясненных поступлений, по которым не осуществлен возврат (уточнение) не позднее трех лет со дня их зачисления на единый счет бюджета городского округа
64	702	1 14 06324 04 1000 430	Плата за увеличение площади земельных участков, находящихся в частной собственности, в результате перераспределения таких земельных участков и земельных участков, находящихся в собственности городских округов (сумма платежа)	88	705		Контрольно-счетная палата Ангарского городского округа
65	702	1 14 06324 04 2000 430	Плата за увеличение площади земельных участков, находящихся в частной собственности, в результате перераспределения таких земельных участков и земельных участков, находящихся в собственности городских округов (пени, проценты)	89	705	1 13 02994 04 0000 130	Прочие доходы от компенсации затрат бюджетов городских округов
66	702	1 16 01074 01 0000 140	Административные штрафы, установленные главой 7 Кодекса Российской Федерации об административных правонарушениях, за административные правонарушения в области охраны собственности, выявленные должностными лицами органов муниципального контроля	90	705	1 16 01054 01 0000 140	Административные штрафы, установленные главой 5 Кодекса Российской Федерации об административных правонарушениях, за административные правонарушения, посягающие на права граждан, выявленные должностными лицами органов муниципального контроля
67	702	1 16 01084 01 0000 140	Административные штрафы, установленные главой 8 Кодекса Российской Федерации об административных правонарушениях, за административные правонарушения в области охраны окружающей среды, природопользования и обращения с животными, выявленные должностными лицами органов муниципального контроля	91	705	1 16 01154 01 0000 140	Административные штрафы, установленные главой 15 Кодекса Российской Федерации об административных правонарушениях, за административные правонарушения в области финансов, налогов и сборов, страхования, рынка ценных бумаг, добычи, производства, использования и обращения драгоценных металлов и драгоценных камней (за исключением штрафов, указанных в пункте 6 статьи 46 Бюджетного кодекса Российской Федерации), выявленные должностными лицами органов муниципального контроля
68	702	1 16 07010 04 0000 140	Штрафы, неустойки, пени, уплаченные в случае просрочки исполнения поставщиком (подрядчиком, исполнителем) обязательств, предусмотренных муниципальным контрактом, заключенным муниципальным органом, казенным учреждением городского округа	92	705	1 16 01157 01 0000 140	Административные штрафы, установленные главой 15 Кодекса Российской Федерации об административных правонарушениях, за административные правонарушения в области финансов, связанные с нецелевым использованием бюджетных средств, невозвратом либо несвоевременным возвратом бюджетного кредита, неперечислением либо несвоевременным перечислением платы за пользование бюджетным кредитом, нарушением условий предоставления бюджетного кредита, нарушением порядка и (или) условий предоставления (расходования) межбюджетных трансфертов, нарушением условий предоставления бюджетных инвестиций, субсидий юридическим лицам, индивидуальным предпринимателям и физическим лицам, подлежащим зачислению в бюджет муниципального образования
69	702	1 16 07090 04 0000 140	Иные штрафы, неустойки, пени, уплаченные в соответствии с законом или договором в случае неисполнения или ненадлежащего исполнения обязательств перед муниципальным органом (муниципальным казенным учреждением) городского округа	93	705	1 16 01194 01 0000 140	Административные штрафы, установленные главой 19 Кодекса Российской Федерации об административных правонарушениях, за административные правонарушения против порядка управления, выявленные должностными лицами органов муниципального контроля
70	702	1 16 10031 04 0000 140	Возмещение ущерба при возникновении страховых случаев, когда выгодоприобретателями выступают получатели средств бюджета городского округа	94	705	1 16 10100 04 0000 140	Денежные взыскания, налагаемые в возмещение ущерба, причиненного в результате незаконного или нецелевого использования бюджетных средств (в части бюджетов городских округов)
71	702	1 16 10061 04 0000 140	Платежи в целях возмещения убытков, причиненных уклонением от заключения с муниципальным органом городского округа (муниципальным казенным учреждением) муниципального контракта, а также иные денежные средства, подлежащие зачислению в бюджет городского округа за нарушение законодательства Российской Федерации о контрактной системе в сфере закупок товаров, работ, услуг для обеспечения государственных и муниципальных нужд (за исключением муниципального контракта, финансируемого за счет средств муниципального дорожного фонда)	95	705	1 17 01040 04 0000 180	Невыясненные поступления, зачисляемые в бюджеты городских округов
72	702	1 17 01040 04 0000 180	Невыясненные поступления, зачисляемые в бюджеты городских округов	96	705	1 17 16000 04 0000 180	Прочие неналоговые доходы бюджетов городских округов в части невыясненных поступлений, по которым не осуществлен возврат (уточнение) не позднее трех лет со дня их зачисления на единый счет бюджета городского округа
73	702	1 17 05040 04 0000 180	Прочие неналоговые доходы бюджетов городских округов	97	706		Управление образования администрации Ангарского городского округа
74	702	1 17 15020 04 0720 150	Инициативные платежи, зачисляемые в бюджеты городских округов (реализация инициативного проекта «Спортивная площадка на территории школы»)	98	706	1 13 02994 04 0000 130	Прочие доходы от компенсации затрат бюджетов городских округов
75	702	1 17 16000 04 0000 180	Прочие неналоговые доходы бюджетов городских округов в части невыясненных поступлений, по которым не осуществлен возврат (уточнение) не позднее трех лет со дня их зачисления на единый счет бюджета городского округа	99	706	1 14 02042 04 0000 440	Доходы от реализации имущества, находящегося в оперативном управлении учреждений, находящихся в ведении органов управления городских округов (за исключением имущества муниципальных бюджетных и автономных учреждений), в части реализации материальных запасов по указанному имуществу
76	703		Комитет по экономике и финансам администрации Ангарского городского округа	100	706	1 16 07010 04 0000 140	Штрафы, неустойки, пени, уплаченные в случае просрочки исполнения поставщиком (подрядчиком, исполнителем) обязательств, предусмотренных муниципальным контрактом, заключенным муниципальным органом, казенным учреждением городского округа
77	703	1 11 01040 04 0000 120	Доходы в виде прибыли, приходящейся на доли в уставных (складочных) капиталах хозяйственных товариществ и обществ, или дивидендов по акциям, принадлежащим городским округам	101	706	1 16 07090 04 0000 140	Иные штрафы, неустойки, пени, уплаченные в соответствии с законом или договором в случае неисполнения или ненадлежащего исполнения обязательств перед муниципальным органом (муниципальным казенным учреждением) городского округа
78	703	1 11 07014 04 0000 120	Доходы от перечисления части прибыли, остающейся после уплаты налогов и иных обязательных платежей муниципальных унитарных предприятий, созданных городскими округами	102	706	1 16 10031 04 0000 140	Возмещение ущерба при возникновении страховых случаев, когда выгодоприобретателями выступают получатели средств бюджета городского округа
79	703	1 13 02994 04 0000 130	Прочие доходы от компенсации затрат бюджетов городских округов	103	706	1 16 10061 04 0000 140	Платежи в целях возмещения убытков, причиненных уклонением от заключения с муниципальным органом городского округа (муниципальным казенным учреждением) муниципального контракта, а также иные денежные средства, подлежащие зачислению в бюджет городского округа за нарушение законодательства Российской Федерации о контрактной системе в сфере закупок товаров, работ, услуг для обеспечения государственных и муниципальных нужд (за исключением муниципального контракта, финансируемого за счет средств муниципального дорожного фонда)
80	703	1 16 10031 04 0000 140	Возмещение ущерба при возникновении страховых случаев, когда выгодоприобретателями выступают получатели средств бюджета городского округа	104	706	1 17 01040 04 0000 180	Невыясненные поступления, зачисляемые в бюджеты городских округов
81	703	1 17 01040 04 0000 180	Невыясненные поступления, зачисляемые в бюджеты городских округов	105	706	1 17 05040 04 0000 180	Прочие неналоговые доходы бюджетов городских округов
82	703	1 17 05040 04 0000 180	Прочие неналоговые доходы бюджетов городских округов				
83	703	1 17 16000 04 0000 180	Прочие неналоговые доходы бюджетов городских округов в части невыясненных поступлений, по которым не осуществлен возврат (уточнение) не позднее трех лет со дня их зачисления на единый счет бюджета городского округа				
84	704		Дума Ангарского городского округа				
85	704	1 13 02994 04 0000 130	Прочие доходы от компенсации затрат бюджетов городских округов				
86	704	1 17 01040 04 0000 180	Невыясненные поступления, зачисляемые в бюджеты городских округов				

ОФИЦИАЛЬНЫЕ НОВОСТИ АГО

№ п/п	Код главного администратора	Код вида (подвида) доходов	Наименование	№ п/п	Код главного администратора	Код вида (подвида) доходов	Наименование
106	706	1 17 15020 04 0705 150	Инициативные платежи, зачисляемые в бюджеты городских округов (реализация инициативного проекта «Дорога к истории. На встречу 80-летия Победы»)	134	709	1 16 07010 04 0000 140	Штрафы, неустойки, пени, уплаченные в случае просрочки исполнения поставщиком (подрядчиком, исполнителем) обязательств, предусмотренных муниципальным контрактом, заключенным муниципальным органом, казенным учреждением городского округа
107	706	1 17 15020 04 0711 150	Инициативные платежи, зачисляемые в бюджеты городских округов (реализация инициативного проекта «Многопрофильный ресурсный центр»)	135	709	1 16 07090 04 0000 140	Иные штрафы, неустойки, пени, уплаченные в соответствии с законом или договором в случае неисполнения или ненадлежащего исполнения обязательств перед муниципальным органом (муниципальным казенным учреждением) городского округа
108	706	1 17 15020 04 0712 150	Инициативные платежи, зачисляемые в бюджеты городских округов (реализация инициативного проекта «Зеленая комната»)	136	709	1 16 10061 04 0000 140	Платежи в целях возмещения убытков, причиненных уклонением от заключения с муниципальным органом городского округа (муниципальным казенным учреждением) муниципального контракта, а также иные денежные средства, подлежащие зачислению в бюджет городского округа за нарушение законодательства Российской Федерации о контрактной системе в сфере закупок товаров, работ, услуг для обеспечения государственных и муниципальных нужд (за исключением муниципального контракта, финансируемого за счет средств муниципального дорожного фонда)
109	706	1 17 15020 04 0718 150	Инициативные платежи, зачисляемые в бюджеты городских округов (реализация инициативного проекта «Маленький старт - к большим рекордам!»)	137	709	1 16 10062 04 0000 140	Платежи в целях возмещения убытков, причиненных уклонением от заключения с муниципальным органом городского округа (муниципальным казенным учреждением) муниципального контракта, финансируемого за счет средств муниципального дорожного фонда, а также иные денежные средства, подлежащие зачислению в бюджет городского округа за нарушение законодательства Российской Федерации о контрактной системе в сфере закупок товаров, работ, услуг для обеспечения государственных и муниципальных нужд
110	706	1 17 16000 04 0000 180	Прочие неналоговые доходы бюджетов городских округов в части невыясненных поступлений, по которым не осуществлен возврат (уточнение) не позднее трех лет со дня их зачисления на единый счет бюджета городского округа	138	709	1 16 10081 04 0000 140	Платежи в целях возмещения ущерба при расторжении муниципального контракта, заключенного с муниципальным органом городского округа (муниципальным казенным учреждением), в связи с односторонним отказом исполнителя (подрядчика) от его исполнения (за исключением муниципального контракта, финансируемого за счет средств муниципального дорожного фонда)
111	707		Управление по физической культуре и спорту администрации Ангарского городского округа	139	709	1 16 10082 04 0000 140	Платежи в целях возмещения ущерба при расторжении муниципального контракта, финансируемого за счет средств муниципального дорожного фонда, в связи с односторонним отказом исполнителя (подрядчика) от его исполнения
112	707	1 13 02994 04 0000 130	Прочие доходы от компенсации затрат бюджетов городских округов	140	709	1 16 11064 01 0000 140	Платежи, уплачиваемые в целях возмещения вреда, причиняемого автомобильным дорогам местного значения тяжеловесными транспортными средствами
113	707	1 16 10031 04 0000 140	Возмещение ущерба при возникновении страховых случаев, когда выгодоприобретателями выступают получатели средств бюджета городского округа	141	709	1 17 01040 04 0000 180	Невыясненные поступления, зачисляемые в бюджеты городских округов
114	707	1 16 10061 04 0000 140	Платежи в целях возмещения убытков, причиненных уклонением от заключения с муниципальным органом городского округа (муниципальным казенным учреждением) муниципального контракта, а также иные денежные средства, подлежащие зачислению в бюджет городского округа за нарушение законодательства Российской Федерации о контрактной системе в сфере закупок товаров, работ, услуг для обеспечения государственных и муниципальных нужд (за исключением муниципального контракта, финансируемого за счет средств муниципального дорожного фонда)	142	709	1 17 05040 04 0000 180	Прочие неналоговые доходы бюджетов городских округов
115	707	1 17 01040 04 0000 180	Невыясненные поступления, зачисляемые в бюджеты городских округов	143	709	1 17 15020 04 0702 150	Инициативные платежи, зачисляемые в бюджеты городских округов (реализация инициативного проекта «Прибрежная»)
116	707	1 17 05040 04 0000 180	Прочие неналоговые доходы бюджетов городских округов	144	709	1 17 15020 04 0704 150	Инициативные платежи, зачисляемые в бюджеты городских округов (реализация инициативного проекта «Благоустройство парковой зоны примыкающей к магазину «Силуэт»)
117	707	1 17 15020 04 0703 150	Инициативные платежи, зачисляемые в бюджеты городских округов (реализация инициативного проекта «Мотоспорт для всех!»)	145	709	1 17 15020 04 0706 150	Инициативные платежи, зачисляемые в бюджеты городских округов (реализация инициативного проекта «Сквер 33»)
118	707	1 17 15020 04 0708 150	Инициативные платежи, зачисляемые в бюджеты городских округов (реализация инициативного проекта «Спортивная площадка в Мегете»)	146	709	1 17 15020 04 0707 150	Инициативные платежи, зачисляемые в бюджеты городских округов (реализация инициативного проекта «Современник»)
119	707	1 17 15020 04 0709 150	Инициативные платежи, зачисляемые в бюджеты городских округов (реализация инициативного проекта «Льжи - в свет!»)	147	709	1 17 15020 04 0710 150	Инициативные платежи, зачисляемые в бюджеты городских округов (реализация инициативного проекта «Больше прохода для пешехода»)
120	707	1 17 15020 04 0715 150	Инициативные платежи, зачисляемые в бюджеты городских округов (реализация инициативного проекта «Центр адаптивного спорта»)	148	709	1 17 15020 04 0713 150	Инициативные платежи, зачисляемые в бюджеты городских округов (реализация инициативного проекта «Дворы без ям»)
121	707	1 17 16000 04 0000 180	Прочие неналоговые доходы бюджетов городских округов в части невыясненных поступлений, по которым не осуществлен возврат (уточнение) не позднее трех лет со дня их зачисления на единый счет бюджета городского округа	149	709	1 17 15020 04 0716 150	Инициативные платежи, зачисляемые в бюджеты городских округов (реализация инициативного проекта «Спортивная детская площадка»)
122	708		Управление по культуре и молодежной политике администрации Ангарского городского округа	150	709	1 17 15020 04 0717 150	Инициативные платежи, зачисляемые в бюджеты городских округов (реализация инициативного проекта «Территория досуга и отдыха «Новые горизонты»)
123	708	1 13 02994 04 0000 130	Прочие доходы от компенсации затрат бюджетов городских округов	151	709	1 17 15020 04 0719 150	Инициативные платежи, зачисляемые в бюджеты городских округов (реализация инициативного проекта «Дворик добра»)
124	708	1 16 10031 04 0000 140	Возмещение ущерба при возникновении страховых случаев, когда выгодоприобретателями выступают получатели средств бюджета городского округа	152	709	1 17 16000 04 0000 180	Прочие неналоговые доходы бюджетов городских округов в части невыясненных поступлений, по которым не осуществлен возврат (уточнение) не позднее трех лет со дня их зачисления на единый счет бюджета городского округа
125	708	1 16 10061 04 0000 140	Платежи в целях возмещения убытков, причиненных уклонением от заключения с муниципальным органом городского округа (муниципальным казенным учреждением) муниципального контракта, а также иные денежные средства, подлежащие зачислению в бюджет городского округа за нарушение законодательства Российской Федерации о контрактной системе в сфере закупок товаров, работ, услуг для обеспечения государственных и муниципальных нужд (за исключением муниципального контракта, финансируемого за счет средств муниципального дорожного фонда)	153	710		Управление по внегородским территориям администрации Ангарского городского округа
126	708	1 17 01040 04 0000 180	Невыясненные поступления, зачисляемые в бюджеты городских округов	154	710	1 13 02064 04 0000 130	Доходы, поступающие в порядке возмещения расходов, понесенных в связи с эксплуатацией имущества городских округов
127	708	1 17 05040 04 0000 180	Прочие неналоговые доходы бюджетов городских округов	155	710	1 13 02994 04 0000 130	Прочие доходы от компенсации затрат бюджетов городских округов
128	708	1 17 15020 04 0701 150	Инициативные платежи, зачисляемые в бюджеты городских округов (реализация инициативного проекта «Малая Родина»)	156	710	1 16 07010 04 0000 140	Штрафы, неустойки, пени, уплаченные в случае просрочки исполнения поставщиком (подрядчиком, исполнителем) обязательств, предусмотренных муниципальным контрактом, заключенным муниципальным органом, казенным учреждением городского округа
129	708	1 17 15020 04 0714 150	Инициативные платежи, зачисляемые в бюджеты городских округов (реализация инициативного проекта «Часовая магия»)				
130	708	1 17 16000 04 0000 180	Прочие неналоговые доходы бюджетов городских округов в части невыясненных поступлений, по которым не осуществлен возврат (уточнение) не позднее трех лет со дня их зачисления на единый счет бюджета городского округа				
131	709		Комитет по жилищно-коммунальному хозяйству, строительству, транспорту и связи администрации Ангарского городского округа				
132	709	1 13 01530 04 0000 130	Плата за оказание услуг по присоединению объектов дорожного сервиса к автомобильным дорогам общего пользования местного значения, зачисляемая в бюджеты городских округов				
133	709	1 13 02994 04 0000 130	Прочие доходы от компенсации затрат бюджетов городских округов				

№ п/п	Код главного администратора	Код вида (подвида) доходов	Наименование	№ п/п	Код главного администратора	Код вида (подвида) доходов	Наименование
157	710	1 16 07090 04 0000 140	Иные штрафы, неустойки, пени, уплаченные в соответствии с законом или договором в случае неисполнения или ненадлежащего исполнения обязательств перед муниципальным органом (муниципальным казенным учреждением) городского округа	178	712	1 16 10031 04 0000 140	Возмещение ущерба при возникновении страховых случаев, когда выгодоприобретателями выступают получатели средств бюджета городского округа
158	710	1 16 10031 04 0000 140	Возмещение ущерба при возникновении страховых случаев, когда выгодоприобретателями выступают получатели средств бюджета городского округа	179	712	1 16 10061 04 0000 140	Платежи в целях возмещения убытков, причиненных уклонением от заключения с муниципальным органом городского округа (муниципальным казенным учреждением) муниципального контракта, а также иные денежные средства, подлежащие зачислению в бюджет городского округа за нарушение законодательства Российской Федерации о контрактной системе в сфере закупок товаров, работ, услуг для обеспечения государственных и муниципальных нужд (за исключением муниципального контракта, финансируемого за счет средств муниципального дорожного фонда)
159	710	1 16 10032 04 0000 140	Прочее возмещение ущерба, причиненного муниципальному имуществу городского округа (за исключением имущества, закрепленного за муниципальными бюджетными (автономными) учреждениями, унитарными предприятиями)	180	712	1 17 01040 04 0000 180	Невыясненные поступления, зачисляемые в бюджеты городских округов
160	710	1 16 10061 04 0000 140	Платежи в целях возмещения убытков, причиненных уклонением от заключения с муниципальным органом городского округа (муниципальным казенным учреждением) муниципального контракта, а также иные денежные средства, подлежащие зачислению в бюджет городского округа за нарушение законодательства Российской Федерации о контрактной системе в сфере закупок товаров, работ, услуг для обеспечения государственных и муниципальных нужд (за исключением муниципального контракта, финансируемого за счет средств муниципального дорожного фонда)	181	712	1 17 05040 04 0000 180	Прочие неналоговые доходы бюджетов городских округов
161	710	1 16 10062 04 0000 140	Платежи в целях возмещения убытков, причиненных уклонением от заключения с муниципальным органом городского округа (муниципальным казенным учреждением) муниципального контракта, финансируемого за счет средств муниципального дорожного фонда, а также иные денежные средства, подлежащие зачислению в бюджет городского округа за нарушение законодательства Российской Федерации о контрактной системе в сфере закупок товаров, работ, услуг для обеспечения государственных и муниципальных нужд	182	712	1 17 16000 04 0000 180	Прочие неналоговые доходы бюджетов городских округов в части невыясненных поступлений, по которым не осуществлен возврат (уточнение) не позднее трех лет со дня их зачисления на единый счет бюджета городского округа
162	710	1 16 10081 04 0000 140	Платежи в целях возмещения ущерба при расторжении муниципального контракта, заключенного с муниципальным органом городского округа (муниципальным казенным учреждением), в связи с односторонним отказом исполнителя (подрядчика) от его исполнения (за исключением муниципального контракта, финансируемого за счет средств муниципального дорожного фонда)	183	713		Комитет по благоустройству и дорожной деятельности администрации Ангарского городского округа
163	710	1 16 10082 04 0000 140	Платежи в целях возмещения ущерба при расторжении муниципального контракта, финансируемого за счет средств муниципального дорожного фонда городского округа, в связи с односторонним отказом исполнителя (подрядчика) от его исполнения	184	713	1 13 01530 04 0000 130	Плата за оказание услуг по присоединению объектов дорожного сервиса к автомобильным дорогам общего пользования местного значения, зачисляемая в бюджеты городских округов
164	710	1 16 10123 01 0041 140	Доходы от денежных взысканий (штрафов), поступающие в счет погашения задолженности, образовавшейся до 1 января 2020 года, подлежащие зачислению в бюджет муниципального образования по нормативам, действовавшим в 2019 году (доходы бюджетов городских округов за исключением доходов, направляемых на формирование муниципального дорожного фонда, а также иных платежей в случае принятия решения финансовым органом муниципального образования о раздельном учете задолженности)	185	713	1 13 02994 04 0000 130	Прочие доходы от компенсации затрат бюджетов городских округов
165	710	1 17 01040 04 0000 180	Невыясненные поступления, зачисляемые в бюджеты городских округов	186	713	1 16 07010 04 0000 140	Штрафы, неустойки, пени, уплаченные в случае просрочки исполнения поставщиком (подрядчиком, исполнителем) обязательств, предусмотренных муниципальным контрактом, заключенным муниципальным органом, казенным учреждением городского округа
166	710	1 17 05040 04 0000 180	Прочие неналоговые доходы бюджетов городских округов	187	713	1 16 07090 04 0000 140	Иные штрафы, неустойки, пени, уплаченные в соответствии с законом или договором в случае неисполнения или ненадлежащего исполнения обязательств перед муниципальным органом (муниципальным казенным учреждением) городского округа
167	710	1 17 16000 04 0000 180	Прочие неналоговые доходы бюджетов городских округов в части невыясненных поступлений, по которым не осуществлен возврат (уточнение) не позднее трех лет со дня их зачисления на единый счет бюджета городского округа	188	713	1 16 10061 04 0000 140	Платежи в целях возмещения убытков, причиненных уклонением от заключения с муниципальным органом городского округа (муниципальным казенным учреждением) муниципального контракта, а также иные денежные средства, подлежащие зачислению в бюджет городского округа за нарушение законодательства Российской Федерации о контрактной системе в сфере закупок товаров, работ, услуг для обеспечения государственных и муниципальных нужд
168	711		Управление по социальной политике администрации Ангарского городского округа	189	713	1 16 10062 04 0000 140	Платежи в целях возмещения убытков, причиненных уклонением от заключения с муниципальным органом городского округа (муниципальным казенным учреждением) муниципального контракта, финансируемого за счет средств муниципального дорожного фонда, а также иные денежные средства, подлежащие зачислению в бюджет городского округа за нарушение законодательства Российской Федерации о контрактной системе в сфере закупок товаров, работ, услуг для обеспечения государственных и муниципальных нужд
169	711	1 13 02994 04 0000 130	Прочие доходы от компенсации затрат бюджетов городских округов	190	713	1 16 10081 04 0000 140	Платежи в целях возмещения ущерба при расторжении муниципального контракта, заключенного с муниципальным органом городского округа (муниципальным казенным учреждением), в связи с односторонним отказом исполнителя (подрядчика) от его исполнения (за исключением муниципального контракта, финансируемого за счет средств муниципального дорожного фонда)
170	711	1 16 10031 04 0000 140	Возмещение ущерба при возникновении страховых случаев, когда выгодоприобретателями выступают получатели средств бюджета городского округа	191	713	1 16 10082 04 0000 140	Платежи в целях возмещения ущерба при расторжении муниципального контракта, финансируемого за счет средств муниципального дорожного фонда городского округа, в связи с односторонним отказом исполнителя (подрядчика) от его исполнения
171	711	1 17 01040 04 0000 180	Невыясненные поступления, зачисляемые в бюджеты городских округов	192	713	1 17 01040 04 0000 180	Невыясненные поступления, зачисляемые в бюджеты городских округов
172	711	1 17 05040 04 0000 180	Прочие неналоговые доходы бюджетов городских округов	193	713	1 17 05040 04 0000 180	Прочие неналоговые доходы бюджетов городских округов
173	711	1 17 16000 04 0000 180	Прочие неналоговые доходы бюджетов городских округов в части невыясненных поступлений, по которым не осуществлен возврат (уточнение) не позднее трех лет со дня их зачисления на единый счет бюджета городского округа	194	713	1 17 16000 04 0000 180	Прочие неналоговые доходы бюджетов городских округов в части невыясненных поступлений, по которым не осуществлен возврат (уточнение) не позднее трех лет со дня их зачисления на единый счет бюджета городского округа
174	712		Управление архитектуры и градостроительства администрации Ангарского городского округа	195			Иные доходы бюджета Ангарского городского округа, администрирование которых может осуществляться главными администраторами доходов бюджета Ангарского городского округа в пределах их компетенции
175	712	1 13 01994 04 0000 130	Прочие доходы от оказания платных услуг (работ) получателями средств бюджетов городских округов	196		2 00 00000 00 0000 000	Безвозмездные поступления ¹
176	712	1 13 02994 04 0000 130	Прочие доходы от компенсации затрат бюджетов городских округов				
177	712	1 16 07010 04 0000 140	Штрафы, неустойки, пени, уплаченные в случае просрочки исполнения поставщиком (подрядчиком, исполнителем) обязательств, предусмотренных муниципальным контрактом, заключенным муниципальным органом, казенным учреждением городского округа				

¹Администрирование поступлений по всем подгруппам, статьям, подстатьям, элементам соответствующей группы кода вида доходов и кодам подвида доходов, осуществляется главным администратором, указанным в группировочном коде бюджетной классификации.

»

**Российская Федерация
Иркутская область
АДМИНИСТРАЦИЯ
Ангарского городского округа**

ПОСТАНОВЛЕНИЕ

25.06.2024

№ 886-па

О внесении изменений в постановление администрации Ангарского городского округа от 31.05.2024 № 788-па «О подготовке документации по планировке территории: проекта планировки территории и проекта межевания территории квартала 4 города Ангарска Ангарского городского округа Иркутской области Российской Федерации»

Руководствуясь статьями 45, 46 Градостроительного кодекса Российской Федерации, Федерального законом от 06.10.2003 № 131-ФЗ «Об общих принципах организации местного самоуправления в Российской Федерации», Уставом Ангарского городского округа, в порядке самоконтроля администрация Ангарского городского округа

ПОСТАНОВЛЯЕТ:

1. Внести в постановление администрации Ангарского городского округа от 31.05.2024 № 788-па «О подготовке документации по планировке территории: проекта планировки территории и проекта межевания территории квартала 4 города Ангарска Ангарского городского округа Иркутской области Российской Федерации» (далее – Постановление) следующие изменения:

1.1. Заголовок Постановления после слов «проекта планировки территории и проекта межевания территории квартала 4» дополнить словами «Первого промышленного массива».

1.2. Пункт 1, подпункт 2.1 пункта 2 Постановления после слов «проекта планировки территории и проекта межевания территории квартала 4» дополнить словами «Первого промышленного массива».

2. Настоящее постановление распространяет свое действие на правоотношения, возникшие с 31.05.2024.

3. Настоящее постановление опубликовать в газете «Ангарские ведомости» и разместить на официальном сайте Ангарского городского округа в информационно-телекоммуникационной сети «Интернет».

Мэр Ангарского городского округа

С.А. Петров

**Российская Федерация
Иркутская область
АДМИНИСТРАЦИЯ
Ангарского городского округа**

ПОСТАНОВЛЕНИЕ

26.06.2024

№ 897-па

Об утверждении перечня резервных помещений для проведения дополнительных выборов депутатов Думы Ангарского городского округа второго созыва по одномандатным избирательным округам № 3, № 17, № 23 на территории Ангарского городского округа 8 сентября 2024 года

В целях оперативного реагирования в случае возникновения чрезвычайных ситуаций в помещениях для голосования участковых избирательных комиссий, образованных на территории Ангарского городского округа для проведения дополнительных выборов депутатов Думы Ангарского городского округа второго созыва по одномандатным избирательным округам № 3, № 17, № 23 на территории Ангарского городского округа 8 сентября 2024 года, в соответствии с Федеральным законом от 12.06.2002 № 67-ФЗ «Об основных гарантиях избирательных прав и права на участие в референдуме граждан Российской Федерации», Федеральным законом от 06.10.2003 № 131-ФЗ «Об общих принципах организации местного самоуправления в Российской Федерации», Законом Иркутской области от 11.11.2011 № 116-ОЗ «О муниципальных выборах в Иркутской области», руководствуясь Уставом Ангарского городского округа, администрация Ангарского городского округа

ПОСТАНОВЛЯЕТ:

1. Определить резервные помещения для проведения дополнительных выборов депутатов Думы Ангарского городского округа второго созыва по одномандатным избирательным округам № 3, № 17, № 23 на территории Ангарского городского округа 8 сентября 2024 года.

2. Утвердить перечень резервных помещений для проведения дополнительных выборов депутатов Думы Ангарского городского округа второго созыва по одномандатным избирательным округам № 3, № 17, № 23 на территории Ангарского городского округа 8 сентября 2024 года (далее – выборы) (Приложение № 1 к настоящему постановлению).

3. Начальнику Управления образования администрации Ангарского городского округа Лысак Л.И., начальнику Управления по культуре и молодежной политике администрации Ангарского городского округа Шкабарне М.А. обеспечить готовность помещений, указанных в приложении № 1 настоящего постановления, на случай оперативного развертывания участков для голосования в день проведения выборов 8 сентября 2024 года.

4. Директору муниципального казенного учреждения «Служба по решению вопросов гражданской обороны и чрезвычайных ситуаций» Филатову А.А. в случае возникновения чрезвычайных ситуаций в день проведения выборов 8 сентября 2024 года обеспечить эвакуацию участков для голосования.

5. Настоящее постановление опубликовать в газете «Ангарские ведомости» и разместить на официальном сайте Ангарского городского округа в информационно-телекоммуникационной сети «Интернет».

6. Контроль исполнения настоящего постановления возложить на руководителя аппарата администрации Ангарского городского округа.

Мэр Ангарского городского округа

С.А. Петров

Приложение № 1

УТВЕРЖДЕН
постановлением администрации
Ангарского городского округа
от 26.06.2024 № 897-па

ПЕРЕЧЕНЬ

резервных помещений для проведения дополнительных выборов депутатов Думы Ангарского городского округа второго созыва по одномандатным избирательным округам № 3, № 17, № 23 на территории Ангарского городского округа 8 сентября 2024 года

Номер резервного помещения	Номер избирательного участка	Место расположения резервного помещения
№ 1	УИК № 56, № 59	Муниципальное бюджетное учреждение дополнительного образования «Центральная детская школа искусств» (Иркутская обл., г. Ангарск, ул. Маяковского, д. 26; тел. 522271, 529235)
№ 3	УИК № 60, № 63	Государственное бюджетное профессиональное образовательное учреждение Иркутской области «Ангарский педагогический колледж» (Иркутская обл., г. Ангарск, квл 61, д. 1; тел. 522192)
№ 6	УИК № 112, № 113, № 115, № 124	Молодежный центр «Альбатрос» муниципального автономного учреждения дополнительного образования Ангарского городского округа «Молодежный центр «Перспектива» (Иркутская обл., г. Ангарск, мкр 17, д. 20; тел. 556343)
№ 8	УИК № 134, № 135, № 136, № 137	Муниципальное бюджетное учреждение дополнительного образования «Центр развития творчества детей и юношества «Гармония» (Иркутская область, г. Ангарск, квл А, д.20; тел. 540578, 544103)

Мэр Ангарского городского округа

С.А. Петров

**Российская Федерация
Иркутская область
АДМИНИСТРАЦИЯ
Ангарского городского округа**

ПОСТАНОВЛЕНИЕ

26.06.2024

№ 898-па

О подготовке проекта планировки с проектом межевания территории поселка Мегет Ангарского городского округа

В целях создания условий для устойчивого развития территории Ангарского городского округа, создания условий для планировки территорий муниципального образования, обеспечения прав и законных интересов физических и юридических лиц, в том числе правообладателей земельных участков и объектов капитального строительства, создания условий для привлечения инвестиций, руководствуясь Градостроительным кодексом Российской Федерации, Федеральным законом от 06.10.2003 № 131-ФЗ «Об общих принципах организации местного самоуправления в Российской Федерации», администрация Ангарского городского округа

ПОСТАНОВЛЯЕТ:

1. Подготовить проект планировки с проектом межевания территории поселка Мегет Ангарского городского округа (далее – проект планировки с проектом межевания) (Приложение № 1 к настоящему постановлению).

2. Управлению архитектуры и градостроительства администрации Ангарского городского округа (Автушко Е.А.) организовать и обеспечить подготовку проекта планировки с проектом межевания:

3. Настоящее постановление опубликовать в газете «Ангарские ведомости» и разместить на официальном сайте Ангарского городского округа в информационно-телекоммуникационной сети «Интернет».

4. Контроль исполнения настоящего постановления возложить на начальника Управления – главного архитектора Ангарского городского округа Управления архитектуры и градостроительства администрации Ангарского городского округа.

Мэр Ангарского городского округа

С.А. Петров

Приложение № 1
к постановлению администрации
Ангарского городского округа
от 26.06.2024 № 898-па

СХЕМЫ ГРАНИЦ ТЕРРИТОРИЙ

для подготовки проекта планировки с проектом межевания территории мент территории по улице Садовая в районе пересечения с улицей Тупиковая поселка Мегет Ангарского городского округа.

1. Фрагмент территории по улице Садовая в районе пересечения с улицей Тупиковая поселка Мегет Ангарского городского округа.



- Территория, в отношении которой осуществляется подготовка проекта планировки с проектом межевания
 Границы существующих элементов планировочной структуры, учитываемых при подготовке проекта планировки с проектом межевания

2. Фрагмент территории по улице Майская ограниченная переулком Радужный поселка Мегет Ангарского городского округа.




Территория, в отношении которой осуществляется подготовка проекта планировки с проектом межевания
 Границы существующих элементов планировочной структуры, учитываемых при подготовке проекта планировки с проектом межевания

3. Фрагмент территории по улице Садовая ограниченная улицей Березовая и переулком Школьный поселка Мегет Ангарского городского округа.



Территория, в отношении которой осуществляется подготовка проекта планировки с проектом межевания
 Границы существующих элементов планировочной структуры, учитываемых при подготовке проекта планировки с проектом межевания

4. Фрагмент территории по улице Нагорная ограниченная улицей Тракторная поселка Мегет Ангарского городского округа.

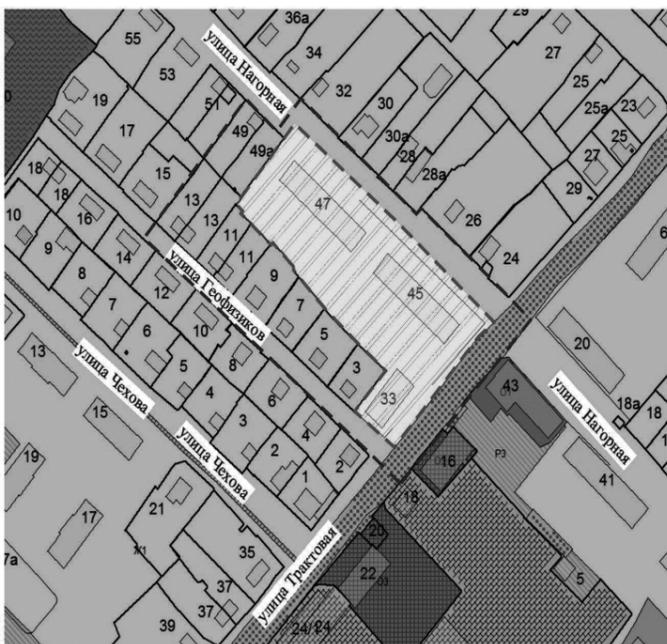

Территория, в отношении которой осуществляется подготовка проекта планировки с проектом межевания
 Границы существующих элементов планировочной структуры, учитываемых при подготовке проекта планировки с проектом межевания

5. Фрагмент территории по улице Хлебная база поселка Мегет Ангарского городского округа.



Территория, в отношении которой осуществляется подготовка проекта планировки с проектом межевания
 Границы существующих элементов планировочной структуры, учитываемых при подготовке проекта планировки с проектом межевания

Мэр Ангарского городского округа

С.А. Петров

**Российская Федерация
 Иркутская область
 АДМИНИСТРАЦИЯ
 Ангарского городского округа**

ПОСТАНОВЛЕНИЕ

26.06.2024

№ 899-па

О внесении изменений в постановление администрации Ангарского городского округа от 17.09.2015 № 1081-па

В соответствии с Федеральным законом от 10.12.1995 № 196-ФЗ «О безопасности дорожного движения», Федеральным законом от 06.10.2003 № 131-ФЗ «Об общих принципах организации местного самоуправления в Российской Федерации», решением Думы Ангарского городского округа от 28.05.2024 № 399-67/02рД «О внесении изменения в структуру администрации Ангарского городского округа, утвержденную решением Думы Ангарского городского муниципального образования от 30.04.2015 года № 07-01/01рД», руководствуясь Уставом Ангарского городского округа, администрация Ангарского городского округа

ПОСТАНОВЛЯЕТ:

1. Внести в постановление администрации Ангарского городского округа от 17.09.2015 № 1081-па «Об утверждении состава межведомственной комиссии по обеспечению безопасности дорожного движения на территории Ангарского городского округа и положения о межведомственной комиссии по обеспечению безопасности дорожного движения на территории Ангарского городского округа» (в редакции постановлений администрации Ангарского городского округа от 18.04.2016 № 826-па, от 23.04.2021 № 385-па, от 27.03.2024 № 457-па), далее – Постановление, следующие изменения:

1.1. Приложение № 1 «Состав межведомственной комиссии по обеспечению безопасности дорожного движения на территории Ангарского городского округа» к Постановлению изложить в новой редакции (Приложение № 1 к настоящему постановлению).

1.2. Приложение № 2 «Положение о межведомственной комиссии по обеспечению безопасности дорожного движения на территории Ангарского городского округа» к Постановлению изложить в новой редакции (Приложение № 2 к настоящему постановлению).

2. Настоящее постановление опубликовать в газете «Ангарские ведомости» и разместить на официальном сайте Ангарского городского округа в информационно-телекоммуникационной сети «Интернет».

3. Настоящее постановление вступает в силу после его официального опубликования.

Мэр Ангарского городского округа

С.А. Петров

Приложение № 1
 к постановлению администрации Ангарского городского округа от 26.06.2024 № 899-па

«Приложение № 1

УТВЕРЖДЕН
 постановлением администрации Ангарского городского округа от 18.09.2015 № 1081-па

СОСТАВ

межведомственной комиссии по обеспечению безопасности дорожного движения на территории Ангарского городского округа

Председатель комиссии:

Сафронов Андрей Сергеевич – заместитель мэра Ангарского городского округа

Заместители председателя комиссии:

– председатель Комитета по благоустройству и дорожной деятельности администрации Ангарского городского округа (далее – КБДД администрации Ангарского городского округа)

– начальник управления по общественной безопасности администрации Ангарского городского округа

ОФИЦИАЛЬНЫЕ НОВОСТИ АГО

Секретарь комиссии:

- главный специалист отдела дорожной деятельности КБиДД администрации Ангарского городского округа

Члены комиссии:

- председатель Комитета по жилищно-коммунальному хозяйству, строительству, транспорту и связи администрации Ангарского городского округа (далее – КЖКХ администрации Ангарского городского округа)
- начальник Управления образования администрации Ангарского городского округа
- депутат Думы Ангарского городского округа (по согласованию)
- начальник государственной инспекции по безопасности дорожного движения Управления Министерства внутренних дел России по Ангарскому городскому округу (по согласованию)
- представители организаций, осуществляющих пассажирские перевозки на территории Ангарского городского округа (по согласованию)
- начальник отдела сельского хозяйства администрации Ангарского городского округа
- начальник отдела транспорта и связи КЖКХ администрации Ангарского городского округа
- директор муниципального казенного учреждения «Служба по решению вопросов гражданской обороны и чрезвычайных ситуаций»

»

Мэр Ангарского городского округа

С.А. Петров

Приложение № 2
к постановлению администрации
Ангарского городского округа
от 26.06.2024 № 899-па

«Приложение № 2

УТВЕРЖДЕНО
постановлением администрации
Ангарского городского округа
от 18.09.2015 № 1081-па

ПОЛОЖЕНИЕ

о межведомственной комиссии по обеспечению безопасности
дорожного движения на территории Ангарского городского округа

1. ОБЩИЕ ПОЛОЖЕНИЯ

1.1. Межведомственная комиссия по обеспечению безопасности дорожного движения на территории Ангарского городского округа (далее – межведомственная комиссия) является общественным консультативно-совещательным органом при администрации Ангарского городского округа по рассмотрению вопросов и подготовке предложений, обеспечивающих безопасность дорожного движения и координацию транспортной деятельности на территории Ангарского городского округа.

1.2. В своей деятельности межведомственная комиссия руководствуется Конституцией Российской Федерации, законами и иными нормативными правовыми актами Российской Федерации, законами и иными нормативными правовыми актами Иркутской области, правовыми актами Ангарского городского округа, а также настоящим Положением.

1.3. Межведомственная комиссия осуществляет свои полномочия по взаимодействию со структурными подразделениями администрации Иркутской области и администрации Ангарского городского округа, также общественными организациями и иными уполномоченными органами в области обеспечения безопасности дорожного движения.

1.4. Межведомственная комиссия является консультативно-совещательным органом, не наделенным властными полномочиями, и не входящим в структуру администрации Ангарского городского округа.

2. ЗАДАЧИ МЕЖВЕДОМСТВЕННОЙ КОМИССИИ

2.1. Разработка мероприятий и рекомендаций по предупреждению дорожно-транспортных происшествий на территории Ангарского городского округа.

2.2. Изучение причин аварийности, определение приоритетных задач, подготовка предложений и разработка мероприятий по обеспечению безопасности дорожного движения.

2.3. Подведение итогов анализа аварийности с выработкой стратегии и мер по повышению безопасности дорожного движения, в том числе в местах концентрации дорожно-транспортных происшествий.

3. ФУНКЦИИ МЕЖВЕДОМСТВЕННОЙ КОМИССИИ

3.1. Организация изучения причин аварийности на автомобильном транспорте, рассмотрение предложений по ее предупреждению как по Ангарскому городскому округу в целом, так и по организациям.

3.2. Организация разработки и выполнения программ повышения безопасности дорожного движения на территории Ангарского городского округа.

3.3. Организация и проведение в установленном порядке заседаний по вопросам обеспечения безопасности дорожного движения, содействия реализации принятых на них решений.

3.4. Оказание содействия средствам массовой информации в освещении проблем безопасности дорожного движения на территории Ангарского городского округа.

4. ПРАВА МЕЖВЕДОМСТВЕННОЙ КОМИССИИ

4.1. Рассмотрение на заседаниях всех вопросов, отнесенных настоящим Положением к ее задачам и функциям.

4.2. Заслушивание на заседаниях руководителей организаций, обеспечивающих пассажирские перевозки, строительство, ремонт и эксплуатацию дорожного хозяйства, ведущих обучение профессиям, связанным с транспортной деятельностью или правилами дорожного движения, обеспечивающих или влияющих на безопасность дорожного движения.

4.3. Внесение предложений по вопросам повышения безопасности дорожного движения в администрацию Ангарского городского округа, Государственную инспекцию по

безопасности дорожного движения, Управление государственного автодорожного надзора по Иркутской области Федеральной службы в сфере транспорта Министерства транспорта Российской Федерации и другие контролирующие и надзорные органы в пределах своей компетенции.

4.4. Содействие развитию связей с соответствующими органами городов Иркутской области и Российской Федерации по вопросам обеспечения безопасности дорожного движения, организация изучения и использования мирового опыта в этой области.

4.5. Организация и проведение в установленном порядке совещаний, конференции и выставок по вопросам обеспечения безопасности дорожного движения и участие в их работе, содействие реализации принятых на них рекомендаций.

4.6. Члены межведомственной комиссии имеют право:

4.6.1. Предлагать для включения в повестку заседаний вопросы, отнесенные к компетенции межведомственной комиссии.

4.6.2. Участвовать по плану работы межведомственной комиссии в проверках состояния безопасности дорожного движения.

4.6.3. Предлагать для включения в программы, планы, и т.п. мероприятия, отнесенные к компетенции межведомственной комиссии.

5. ОРГАНИЗАЦИЯ РАБОТЫ МЕЖВЕДОМСТВЕННОЙ КОМИССИИ

5.1. Межведомственная комиссия осуществляет свою деятельность в соответствии с планом работы, который рассматривается на заседании межведомственной комиссии и утверждается ее председателем.

5.2. План работы межведомственной комиссии утверждается на год. Повестка каждого заседания уточняется дополнительно.

5.3. Заседания межведомственной комиссии проводятся не менее чем один раз в квартал.

5.4. Председателем межведомственной комиссии является заместитель мэра администрации Ангарского городского округа. Состав межведомственной комиссии утверждается постановлением администрации Ангарского городского округа и составляет не более 15 человек.

5.5. Заседания межведомственной комиссии являются правомочными, если на них присутствует не менее половины состава ее членов.

5.6. Решения межведомственной комиссии принимаются простым большинством голосов присутствующих на заседании и оформляются протоколом. Протокол подписывается председателем и секретарем межведомственной комиссии. Срок изготовления протокола – 10 рабочих дней.

5.7. Межведомственная комиссия может создавать рабочие группы из членов межведомственной комиссии по вопросам, относящимся к ее деятельности, и определять порядок и объем их работы.

5.8. Члены межведомственной комиссии осуществляют свою работу на общественных началах.

5.9. Организационные функции по обеспечению деятельности межведомственной комиссии осуществляет Комитет по благоустройству и дорожной деятельности Ангарского городского округа.

5.10. Решения межведомственной комиссии носят рекомендательный характер.

»

Мэр Ангарского городского округа

С.А. Петров

Российская Федерация
Иркутская область
АДМИНИСТРАЦИЯ
Ангарского городского округа

ПОСТАНОВЛЕНИЕ

26.06.2024

№ 900-па

О внесении изменений в постановление администрации Ангарского городского округа от 26.12.2019 № 1342-па «Об утверждении Схемы размещения нестационарных торговых объектов на территории Ангарского городского округа»

В соответствии с Федеральным законом от 06.10.2003 № 131-ФЗ «Об общих принципах организации местного самоуправления в Российской Федерации», Федеральным законом от 28.12.2009 № 381-ФЗ «Об основах государственного регулирования торговой деятельности в Российской Федерации», Приказом службы потребительского рынка и лицензирования Иркутской области от 20.01.2011 № 3-спр «Об утверждении порядка разработки и утверждения органами местного самоуправления муниципальных образований Иркутской области схемы размещения нестационарных торговых объектов», руководствуясь Уставом Ангарского городского округа, администрация Ангарского городского округа

ПОСТАНОВЛЯЕТ:

1. Внести в постановление администрации Ангарского городского округа от 26.12.2019 № 1342-па «Об утверждении Схемы размещения нестационарных торговых объектов на территории Ангарского городского округа» (в редакции постановлений администрации Ангарского городского округа от 28.12.2020 № 1084-па, от 10.03.2023 № 310-па, от 06.04.2023 № 514-па) (далее – постановление) следующие изменения:

1.1. Приложение № 1 «Текстовая часть. Объекты нестационарной торговли» к постановлению изложить в новой редакции (Приложение № 1 к настоящему постановлению).

1.2. Приложение № 2 «Графическая часть. г. Ангарск» к постановлению изложить в новой редакции (Приложение № 2 к настоящему постановлению).

1.3. Приложение № 3 «Графическая часть. п. Мегет» к постановлению изложить в новой редакции (Приложение № 2 к настоящему постановлению).

2. Настоящее постановление опубликовать в газете «Ангарские ведомости».

Мэр Ангарского городского округа

С.А. Петров

Приложение № 1
к постановлению администрации
Ангарского городского округа
от 26.06.2024 № 900-па

«Приложение № 1

УТВЕРЖДЕНО
постановлением администрации
Ангарского городского округа
от 26.12.2019 № 1342-па

СХЕМА РАЗМЕЩЕНИЯ

нестационарных торговых объектов на территории Ангарского городского округа

ТЕКСТОВАЯ ЧАСТЬ

ОБЪЕКТЫ НЕСТАЦИОНАРНОЙ ТОРГОВЛИ

№ п/п	№ объекта на Схеме	Адрес расположения (место расположения нестационарного торгового объекта / маршрут движения / зона размещения)	Вид нестационарного торгового объекта (павильон, киоск, палатка, автолавка и др.)	Специализация нестационарного торгового объекта (ассортимент реализуемой продукции)	Возможность размещения нестационарного торгового объекта субъектом малого и среднего предпринимательства, физическим лицом, не являющимся индивидуальным предпринимателем и применяющим специальный налоговый режим «Налог на профессиональный доход» (да/нет)	Площадь нестационарного торгового объекта (кв. м)	Собственник земельного участка, на котором располагается нестационарный торговый объект	Период размещения нестационарного торгового объекта (круглогодично / сезонно)
-------	--------------------	--	---	---	--	---	---	---

1	2	3	4	5	6	7	8	9
1	4	г. Ангарск, микрорайон Китой, пересечение улицы Гагарина и Партизанская (38:26:040901:4553)	киоск	продовольственные товары	да	14	не разграничена	круглогодично
2	6	г. Ангарск, микрорайон Цементный, улица Лесная, напротив магазина «Дружба»	павильон	продовольственные товары	да	66	не разграничена	круглогодично
3	8.1	г. Ангарск, микрорайон Майск, у территории площадки техосмотра	павильон	непродовольственные товары	да	32	не разграничена	круглогодично
4	9	г. Ангарск, квартал 6, на въезде СНТ «Протока»	павильон	непродовольственные товары	да	36	не разграничена	круглогодично
5	12	г. Ангарск, микрорайон Северный, улица Покрышкина, напротив дома 15	павильон	продовольственные товары	да	54	не разграничена	круглогодично
6	13	г. Ангарск, квартал 120, у дома 2, вдоль улицы Иркутская (38:26:040102:68/чзу)	павильон	продовольственные товары	да	32	АГО	круглогодично
7	15	г. Ангарск, улица Олега Кошевого, квартал 20 (трамвайная остановка «Техучилище»), участок 1 (38:26:040101:568/чзу)	киоск	непродовольственные товары и печатная продукция	да	10	АГО	круглогодично
8	16	г. Ангарск, улица Олега Кошевого, квартал 20 (трамвайная остановка «Техучилище»), участок 2 (38:26:040101:568/чзу)	киоск	продовольственные товары	да	10	АГО	круглогодично
9	16.1	г. Ангарск, улица Олега Кошевого, квартал 30, перед домом 4	киоск	непродовольственные товары	да	4	не разграничена	круглогодично
10	19	г. Ангарск, квартал 24, перед домом 12 (магазин «Олимп») (38:26:040101:568/чзу)	киоск	продовольственные товары	да	10	АГО	круглогодично
11	20	г. Ангарск, остановка автобуса «Центральный рынок» (38:26:040101:568/чзу)	остановочный павильон, совмещенный с киоском	продовольственные товары	да	18	АГО	круглогодично
12	20.1	г. Ангарск, трамвайная остановка «Центральный рынок» (38:26:040101:568/чзу)	остановочный павильон, совмещенный с киоском	продовольственные товары	да	18	АГО	круглогодично
13	36	г. Ангарск, улица Карла Маркса, квартал 58, у дома 4 (38:26:040103:728/чзу)	киоск	продовольственные товары	да	8	АГО	круглогодично
14	37	г. Ангарск, улица Ленина, квартал 124, остановка автобуса «ДСК» (38:26:040106:186/чзу)	остановочный павильон, совмещенный с киоском	продовольственные товары	да	15	АГО	круглогодично
15	37.1	г. Ангарск, улица Ленина, квартал 123, остановка маршрутного такси «ДСК»	остановочный павильон, совмещенный с киоском	продовольственные товары	да	18	не разграничена	круглогодично

1	2	3	4	5	6	7	8	9
16	38	г. Ангарск, квартал 124, вдоль Московского тракта (38:26:040106:207/чзу)	павильон	непродовольственные товары	да	51	не разграничена	круглогодично
17	38.1	г. Ангарск, квартал 124, вдоль Московского тракта, участок 2	павильон	непродовольственные товары	да	50	не разграничена	круглогодично
18	42.1	г. Ангарск, квартал 72, слева от магазина «Горизонт»	павильон	продовольственные товары	да	20	не разграничена	круглогодично
19	42.5	г. Ангарск, квартал 72, около магазина «Надежда» (38:26:040105:8998)	павильон	продовольственные товары	да	60	не разграничена	круглогодично
20	43.1	г. Ангарск, улица Карла Маркса, квартал 76, слева от дома 1, участок 1	киоск	непродовольственные товары	да	8	не разграничена	круглогодично
21	43.2	г. Ангарск, улица Карла Маркса, квартал 76, слева от дома 1, участок 2 (38:26:40105:521/чзу)	киоск	продовольственные товары	да	4	АГО	круглогодично
22	44	г. Ангарск, улица Карла Маркса, квартал 76, перед домом 13 (ТД «Пальмира») (38:26:40105:521/чзу)	киоск	непродовольственные товары и печатная продукция	да	11	АГО	круглогодично
23	46	г. Ангарск, улица Московская, трамвайная остановка «Швейная фабрика» (со стороны 73 квартала), участок 1 (38:26:40105:521/чзу)	остановочный павильон, совмещенный с киоском	продовольственные товары	да	15	АГО	круглогодично
24	46.1	г. Ангарск, улица Московская, трамвайная остановка «Швейная фабрика» (со стороны 73 квартала), участок 2 (38:26:40105:521/чзу)	остановочный павильон, совмещенный с киоском	продовольственные товары	да	43	АГО	круглогодично
25	46.2	г. Ангарск, улица Московская, трамвайная остановка «Швейная фабрика» (со стороны 72 квартала), участок 1 (38:26:40105:521/чзу)	павильон	продовольственные товары	да	27	АГО	круглогодично
26	46.3	г. Ангарск, улица Московская, трамвайная остановка «Швейная фабрика» (со стороны 72 квартала), участок 2 (38:26:40105:521/чзу)	киоск	продовольственные товары	да	12	АГО	круглогодично
27	46.4	г. Ангарск, улица Московская, трамвайная остановка «Швейная фабрика» (со стороны 72 квартала), участок 3 (38:26:40105:521/чзу)	остановочный павильон, совмещенный с киоском	продовольственные товары	да	18	АГО	круглогодично
28	47	г. Ангарск, улица Горького, остановка автобуса «Лицей № 1» (со стороны 72 квартала), участок 1 (38:26:40105:521/чзу)	остановочный павильон, совмещенный с киоском	продовольственные товары	да	17	АГО	круглогодично
29	47.1	г. Ангарск, улица Горького, остановка автобуса «Лицей № 1» (со стороны 72 квартала), участок 2 (38:26:40105:521/чзу)	остановочный павильон, совмещенный с киоском	продовольственные товары	да	24	АГО	круглогодично
30	48	г. Ангарск, квартал 81, в районе дома № 1	остановочный павильон, совмещенный с киоском	непродовольственные товары	да	39	не разграничена	круглогодично
31	50.1	г. Ангарск, улица Горького, квартал 71, автобусная остановка «Стадион «Ангара», участок 2 (38:26:040801:89/чзу)	остановочный павильон, совмещенный с киоском	продовольственные товары	да	30	АГО	круглогодично
32	52	г. Ангарск, улица Ворошилова, квартал 82, автобусная остановка «82 квартал» (38:26:040105:521/чзу)	остановочный павильон, совмещенный с киоском	продовольственные товары	да	18	АГО	круглогодично
33	53	г. Ангарск, улица Файзулина, квартал 82, автобусная остановка «82 квартал» (38:26:040105:521/чзу)	остановочный павильон, совмещенный с киоском	продовольственные товары и печатная продукция	да	13	АГО	круглогодично
34	54.1	г. Ангарск, улица Карла Маркса, квартал 106, автобусная остановка «Оптика» (38:26:040105:9316/чзу)	остановочный павильон, совмещенный с киоском	продовольственные товары	да	11	АГО	круглогодично
35	54.3	г. Ангарск, улица Карла Маркса, квартал 106, автобусная остановка «Оптика», участок 3 (38:26:040105:9316/чзу)	остановочный павильон, совмещенный с киоском	непродовольственные товары	да	24	АГО	круглогодично

ОФИЦИАЛЬНЫЕ НОВОСТИ АГО

1	2	3	4	5	6	7	8	9	1	2	3	4	5	6	7	8	9
36	55.2	г. Ангарск, квартал 106, у дома 6, участок 2	киоск	продовольственные товары	да	8	не разграничена	круглогодично	55	68.7	г. Ангарск, улица Чайковского, квартал 92, автобусная остановка «Север», участок 2 (38:26:040107:177/чзу)	остановочный павильон, совмещенный с киоском	продовольственные товары	да	20	АГО	круглогодично
37	55.4	г. Ангарск, квартал 88, пересечение улицы Файзулина и К. Маркса (38:26:040105:9314/чзу)	павильон	непродовольственные товары продовольственные товары	да	100	АГО	круглогодично	56	68.8	г. Ангарск, квартал 92, справа от дома 29 (ТД «Север»), участок 4	павильон	продовольственные товары	да	43	не разграничена	круглогодично
38	63	г. Ангарск, улица Чайковского, квартал 88, остановка общественного транспорта «Дом книги» (38:26:040105:521/чзу)	остановочный павильон, совмещенный с киоском	продовольственные товары	да	8	АГО	круглогодично	57	70.1	г. Ангарск, квартал 94, пересечение улицы Ворошилова и Чайковского	павильон	непродовольственные товары	да	82	не разграничена	круглогодично
39	63.1	г. Ангарск, остановка трамвая «улица Чайковского» проспект К. Маркса, 93 квартал	остановочный павильон, совмещенный с киоском	продовольственные товары	да	16	не разграничена	круглогодично	58	70.4	г. Ангарск, квартал 85, 26 м юго-западнее дома 32 (магазин «Весна»)	киоск	продовольственные товары	да	13	не разграничена	круглогодично
40	63.2	г. Ангарск, улица Чайковского, квартал 88, остановка общественного транспорта «Дом книги» (38:26:040105:521/13)	остановочный павильон, совмещенный с киоском	продовольственные товары	да	8	АГО	круглогодично	59	70.5	г. Ангарск, квартал 85, между магазином «Олимпиада» и павильоном «Альянс» (38:26:040803:3932)	павильон	продовольственные товары	да	57	не разграничена	круглогодично
41	63.3	г. Ангарск, остановка трамвая «улица Чайковского» в квартале 91	остановочный павильон, совмещенный с киоском	продовольственные товары	да	10	не разграничена	круглогодично	60	71	г. Ангарск, улица Ворошилова, квартал 85, автобусная остановка «Ворошилова» (38:26:040105:521/чзу)	остановочный павильон, совмещенный с киоском	продовольственные товары и печатная продукция	да	8	АГО	круглогодично
42	63.6	г. Ангарск, остановка трамвая «улица Чайковского» улица К. Маркса, квартал 93, участок 2 (38:26:040107:177/чзу)	остановочный павильон, совмещенный с киоском	продовольственные товары непродовольственные товары	да	18	АГО	круглогодично	61	72	г. Ангарск, улица Чайковского, квартал 85, остановка трамвая «Ворошилова» (38:26:040804:199/10)	остановочный павильон, совмещенный с киоском	продовольственные товары	да	15	АГО	круглогодично
43	63.7	г. Ангарск, улица Карла Маркса, остановка общественного транспорта «Дом книги», участок 1	павильон	продовольственные товары	да	20	не разграничена	круглогодично	62	73.1	г. Ангарск, улица Ворошилова, квартал 94, остановка трамвая «улица Ворошилова» (38:26:040804:199/чзу)	тонар	продовольственные товары	да	8	АГО	круглогодично
44	63.8	г. Ангарск, улица Карла Маркса, остановка общественного транспорта «Дом книги», участок 2	киоск	продовольственные товары	да	16	не разграничена	круглогодично	63	73.2	г. Ангарск, улица Ворошилова, квартал 94, остановка трамвая «Ворошилова» (38:26:040804:199/2)	киоск	продовольственные товары	да	11	АГО	круглогодично
45	63.9	г. Ангарск, улица Карла Маркса, остановка общественного транспорта «Дом книги», участок 3	остановочный павильон, совмещенный с киоском	продовольственные товары	да	32	не разграничена	круглогодично	64	74	г. Ангарск, улица Ворошилова, квартал 92, автобусная остановка «Ворошилова» (38:26:040107:177/чзу)	остановочный павильон, совмещенный с киоском	продовольственные товары	да	18	АГО	круглогодично
46	64	г. Ангарск, улица Карла Маркса, квартал 89, автобусная остановка «Сибирь» (38:26:040105:11210)	остановочный павильон, совмещенный с киоском	продовольственные товары	да	22	не разграничена	круглогодично	65	75	г. Ангарск, улица Ворошилова, квартал 94, рядом с магазином «Ассоль» (38:26:040107:177/чзу)	киоск	продовольственные товары	да	11	АГО	круглогодично
47	64.1	г. Ангарск, улица Карла Маркса, квартал 88, автобусная остановка «Мирамакс» (38:26:040105:521/чзу)	киоск	непродовольственные товары	да	4	АГО	круглогодично	66	76.1	г. Ангарск, улица Ворошилова, квартал 92, с левой стороны от дома 1 (магазин «Планета Мебель») (38:26:040107:3820)	киоск	продовольственные товары	да	10	не разграничена	круглогодично
48	64.2	г. Ангарск, улица Карла Маркса, квартал 88, автобусная остановка «Мирамакс», участок 2 (38:26:040105:521/чзу)	киоск	продовольственные товары	да	18	АГО	круглогодично	67	76.2	г. Ангарск, улица Ворошилова, квартал 92, рядом с домом 43 (магазин «Планета Мебель»)	павильон	продовольственные товары	да	43	не разграничена	круглогодично
49	68	г. Ангарск, улица Чайковского, 86 квартал, остановка трамвая «Магазин «Континент» (38:26:040107:5247)	павильон	продовольственные товары	да	14	не разграничена	круглогодично	68	81.1	г. Ангарск, улица К. Маркса, квартал 93, у магазина «Ритуальные услуги» (38:26:040107:7)	павильон	непродовольственные товары	да	21	не разграничена	круглогодично
50	68.1	г. Ангарск, улица Чайковского, квартал 92, автобусная остановка «Север» (38:26:040107:177/8)	остановочный павильон, совмещенный с киоском	продовольственные товары	да	11	АГО	круглогодично	69	81.2	г. Ангарск, улица Карла Маркса, квартал 93, остановка общественного транспорта «Байкальск» (38:26:040107:177/чзу)	остановочный павильон, совмещенный с киоском	продовольственные товары	да	12	АГО	круглогодично
51	68.2	г. Ангарск, квартал 92, справа от дома 29 (ТД «Север»), участок 1	киоск	продовольственные товары и печатная продукция	да	11	не разграничена	круглогодично	70	81.4	Ангарский городской округ, г. Ангарск, 100 квартал, у дома № 9 (участок 1) (38:26:040203:606/чзу)	павильон	продовольственные товары	да	20	АГО	круглогодично
52	68.3	г. Ангарск, квартал 92, справа от дома 29 (ТД «Север»), участок 2	павильон	продовольственные товары	да	20	не разграничена	круглогодично	71	82	г. Ангарск, улица Ворошилова, квартал 92/93, автобусная остановка «94 квартал» (38:26:040107:177/4)	остановочный павильон, совмещенный с киоском	продовольственные товары	да	27	АГО	круглогодично
53	68.4	г. Ангарск, квартал 92, справа от дома 29 (ТД «Север»), участок 3	павильон	продовольственные товары	да	30	не разграничена	круглогодично	72	83	г. Ангарск, улица Ворошилова, квартал 94, автобусная остановка «94 квартал» (38:26:040107:177/чзу)	остановочный павильон, совмещенный с киоском	продовольственные товары	да	18	АГО	круглогодично
54	68.6	г. Ангарск, улица Чайковского, квартал 92, остановка трамвая «Магазин «Континент» (38:26:040107:177/чзу)	остановочный павильон, совмещенный с киоском	продовольственные товары	да	10	АГО	круглогодично	73	83.1	г. Ангарск, улица Ворошилова, квартал 94, автобусная остановка «94 квартал», участок 2 (38:26:040107:177/чзу)	остановочный павильон, совмещенный с киоском	продовольственные товары	да	24	АГО	круглогодично
									74	86	г. Ангарск, улица Коминтерна, квартал 277, автобусная остановка «Горгаз»	остановочный павильон, совмещенный с киоском	продовольственные товары	да	18	не разграничена	круглогодично

1	2	3	4	5	6	7	8	9	1	2	3	4	5	6	7	8	9
75	87.2	г. Ангарск, квартал 278, справа от дома 3а (магазин «Континент»), участок 2	павильон	продовольственные товары	да	8	не разграничена	круглогодично	94	105.2	г. Ангарск, микрорайон 8, автобусная остановка «Элегант» (38:26:040402:222/чзу)	остановочный павильон, совмещенный с киоском	непродовольственные товары	да	56	АГО	круглогодично
76	87.3	г. Ангарск, квартал 278, справа от дома 3а (магазин «Континент»), участок 3	павильон	продовольственные товары	да	28	не разграничена	круглогодично	95	106.1	г. Ангарск, пр. Ангарский, микрорайон 6а, автобусная остановка «Магазин «Ангарский»	остановочный павильон, совмещенный с киоском	продовольственные товары	да	8	не разграничена	круглогодично
77	87.4	г. Ангарск, квартал 278, справа от дома 3а (магазин «Континент»), участок 4	киоск	продовольственные товары	да	20	не разграничена	круглогодично	96	106.2	г. Ангарск, проспект Ангарский, микрорайон 6а, перед домом 25в (магазин «Ангарский»)	павильон	продовольственные товары	да	43	не разграничена	круглогодично
78	89.1	г. Ангарск, улица Карла Маркса, квартал 102, справа от магазина «Венера» (38:26:040203:606/4)	киоск	продовольственные товары	да	8	АГО	круглогодично	97	107	г. Ангарск, микрорайон 6а, пересечение улицы Декабристов и Ангарского проспекта (38:26:040201:5475)	павильон	продовольственные товары	да	136	не разграничена	круглогодично
79	92.2	г. Ангарск, улица Карла Маркса, в районе автобазы 8 (38:26:040305:97)	павильон	непродовольственные товары	да	215	не разграничена	круглогодично	98	112	г. Ангарск, улица Коминтерна, микрорайон 6, автобусная остановка «Стоматология»	остановочный павильон, совмещенный с киоском	продовольственные товары	да	18	не разграничена	круглогодично
80	98	г. Ангарск, улица Крупской, квартал 96, автобусная остановка «Крупской» (38:26:040804:199)	остановочный павильон, совмещенный с киоском	продовольственные товары	да	8	АГО	круглогодично	99	113	г. Ангарск, Ангарский проспект, остановка автобуса «ДО-СААФ» (со стороны 13 микрорайона) (38:26:040401:6168/чзу)	остановочный павильон, совмещенный с киоском	продовольственные товары	да	24	АГО	круглогодично
81	99	г. Ангарск, микрорайон Байкальский, улица 40 лет Октября, автобусная остановка «Крупской»	остановочный павильон, совмещенный с киоском	продовольственные товары	да	30	не разграничена	круглогодично	100	113.1	г. Ангарск, Ангарский проспект, остановка автобуса «ДОСААФ» (со стороны 13 микрорайона), участок 2 (38:26:040401:6168/чзу)	киоск	продовольственные товары	да	27	АГО	круглогодично
82	101.1	г. Ангарск, улица Коминтерна, микрорайон 6, автобусная остановка «6 микрорайон» (38:26:040201:8503/чзу)	остановочный павильон, совмещенный с киоском	непродовольственные товары	да	13	АГО	круглогодично	101	113.3	г. Ангарск, 14 микрорайон, пересечение улицы Гражданской и Ангарского проспекта	павильон	непродовольственные товары	да	36	не разграничена	круглогодично
83	101.3	г. Ангарск, улица Коминтерна, микрорайон 7, остановка общественного транспорта «7 микрорайон», павильон 1 (38:26:040804:199/5)	остановочный павильон, совмещенный с киоском	непродовольственные товары	да	21	АГО	круглогодично	102	114.2	г. Ангарск, микрорайон 8, справа от дома 2 (магазин «Центральный»), участок 2 (38:26:040402:7040)	киоск	продовольственные товары	да	8	не разграничена	круглогодично
84	101.4	г. Ангарск, улица Коминтерна, микрорайон 7, остановка общественного транспорта «7 микрорайон», павильон 2 (38:26:040804:199/4)	остановочный павильон, совмещенный с киоском	продовольственные товары	да	8	АГО	круглогодично	103	114.3	г. Ангарск, улица Коминтерна, микрорайон 8, у магазина «Центральный», участок 1 (38:26:040402:218)	киоск	продовольственные товары	да	10	не разграничена	круглогодично
85	101.5	г. Ангарск, улица Коминтерна, микрорайон 7, остановка общественного транспорта «7 микрорайон», павильон 3 (38:26:040804:199/11)	остановочный павильон, совмещенный с киоском	продовольственные товары	да	8	АГО	круглогодично	104	114.4	г. Ангарск, улица Коминтерна, микрорайон 13, в 30 м юго-восточнее дома 13, участок 3 (38:26:040401:6168/чзу)	киоск	продовольственные товары	да	18	АГО	круглогодично
86	101.6	г. Ангарск, улица Коминтерна, микрорайон 7, остановка общественного транспорта «7 микрорайон», павильон 5 (38:26:040804:199/чзу)	остановочный павильон, совмещенный с киоском	непродовольственные товары и печатная продукция	да	8	АГО	круглогодично	105	114.6	смежно с земельным участком: г. Ангарск, улица Коминтерна, у магазина «Центральный», участок 3	павильон	продовольственные товары	да	70	не разграничена	круглогодично
87	101.7	г. Ангарск, улица Коминтерна, микрорайон 7, остановка общественного транспорта «7 микрорайон», павильон 4 (38:26:040804:199/чзу)	остановочный павильон, совмещенный с киоском	продовольственные товары	да	8	АГО	круглогодично	106	114.7	г. Ангарск, улица Коминтерна, микрорайон 13, в 30 м юго-восточнее дома 13 (38:26:040401:6168)	павильон	продовольственные товары	да	43	АГО	круглогодично
88	102	г. Ангарск, улица Коминтерна, микрорайон 7, вблизи магазина «Командор» (38:26:040804:199/чзу)	павильон	продовольственные товары	да	43	АГО	круглогодично	107	115	г. Ангарск, улица Коминтерна, микрорайон 13, у дома 11, участок 1 (38:26:040401:6168)	киоск	непродовольственные товары	да	13	АГО	круглогодично
89	103	г. Ангарск, улица Крупской, микрорайон 6а, автобусная остановка «Поликлиника» (38:26:040201:7102)	остановочный павильон, совмещенный с киоском	продовольственные товары	да	10	не разграничена	круглогодично	108	115.1	г. Ангарск, улица Коминтерна, микрорайон 13, у дома 11, участок 2 (38:26:040401:6168)	киоск	продовольственные товары	да	18	АГО	круглогодично
90	104	г. Ангарск, улица Крупской, микрорайон 6, автобусная остановка «Поликлиника»	павильон	продовольственные товары	да	24	не разграничена	круглогодично	109	115.2	г. Ангарск, улица Коминтерна, микрорайон 13, в 15 метрах от дома № 11 (38:26:040401:6168)	павильон	продовольственные товары	да	57	АГО	круглогодично
91	104.1	г. Ангарск, улица Крупской, микрорайон 6, автобусная остановка «Поликлиника»	остановочный павильон, совмещенный с киоском	продовольственные товары	да	30	не разграничена	круглогодично	110	116	г. Ангарск, проспект Ангарский, микрорайон 8, у дома 10 (38:26:040402:222/чзу)	павильон	продовольственные товары	да	18	АГО	круглогодично
92	105	г. Ангарск, проспект Ангарский, микрорайон 6, автобусная остановка «Магазин «Элегант» (38:26:040402:222/13)	остановочный павильон, совмещенный с киоском	продовольственные товары	да	37	АГО	круглогодично	111	117	г. Ангарск, микрорайон 7, проспект Ангарский, автобусная остановка «7 микрорайон», участок 1 (38:26:040401:6168/18)	остановочный павильон, совмещенный с киоском	продовольственные товары	да	32	АГО	круглогодично
93	105.1	г. Ангарск, проспект Ангарский, микрорайон 6, автобусная остановка «Магазин «Элегант», участок 2 (38:26:040402:222/чзу)	павильон	продовольственные товары	да	24	АГО	круглогодично	112	118	г. Ангарск, 13 микрорайон, рядом с домом 25	павильон	продовольственные товары	да	43	не разграничена	круглогодично
									113	119	г. Ангарск, микрорайон 13, проспект Ангарский, автобусная остановка «13 микрорайон» (38:26:040401:6168/чзу)	остановочный павильон, совмещенный с киоском	продовольственные товары	да	18	АГО	круглогодично

1	2	3	4	5	6	7	8	9	1	2	3	4	5	6	7	8	9
152	173	г. Ангарск, улица Коминтерна, микрорайон 10, автобусная остановка «10 микрорайон»	остановочный павильон, совмещенный с киоском	непродовольственные товары	да	21	не разграничена	круглогодично	171	192.1	г. Ангарск, 253 квартал, в 8 метрах от ГСК «Южный»	павильон	продовольственные товары	да	50	не разграничена	круглогодично
153	174	г. Ангарск, улица Космонавтов, микрорайон 10, перед домом 37 (магазин «Заря»), участок 1	киоск	непродовольственные товары и печатная продукция	да	8	не разграничена	круглогодично	172	193	г. Ангарск, квартал 254, у ГСК-1	павильон	продовольственные товары	да	48	не разграничена	круглогодично
154	174.1	г. Ангарск, улица Космонавтов, микрорайон 10, перед домом 37 (магазин «Заря»), участок 2 (38:26:040402:222/7)	киоск	продовольственные товары	да	10	АГО	круглогодично	173	194.1	г. Ангарск, микрорайон 17а, возле дома 24, автобусная остановка «Магазин трапеца»	остановочный павильон, совмещенный с киоском	продовольственные товары	да	18	не разграничена	круглогодично
155	174.2	г. Ангарск, 10 микрорайон по улице Космонавтов, перед магазином «Заря» (38:26:040402:222/18)	павильон	продовольственные товары	да	33	АГО	круглогодично	174	196	г. Ангарск, улица Рыночная, микрорайон 18, остановка маршрутного такси «215 квартал»	остановочный павильон, совмещенный с киоском	продовольственные вары	да	18	не разграничена	круглогодично
156	174.3	г. Ангарск, 15 микрорайон по улице Космонавтов, автобусная остановка «Остановка магазин «Заря»	остановочный павильон, совмещенный с киоском	продовольственные товары	да	29	не разграничена	круглогодично	175	197	г. Ангарск, микрорайон 18, пересечение проспекта Ленинградский и улицы Рыночная, справа от дома № 5	павильон	продовольственные товары	да	43	не разграничена	круглогодично
157	176.1	г. Ангарск, улица Декабристов, микрорайон 15, у дома 21	павильон	продовольственные товары	да	43	не разграничена	круглогодично	176	201	г. Ангарск, проспект Ленинградский, микрорайон 18, автобусная остановка «18 микрорайон»	остановочный павильон, совмещенный с киоском	продовольственные товары	да	18	не разграничена	круглогодично
158	177	г. Ангарск, микрорайон 15, автобусная остановка «Космонавтов»	остановочный павильон, совмещенный с киоском	продовольственные товары	да	18	не разграничена	круглогодично	177	204	г. Ангарск, проспект Ленинградский, микрорайон 19, автобусная остановка «Социалистическая»	остановочный павильон, совмещенный с киоском	непродовольственные товары	да	18	не разграничена	круглогодично
159	178	г. Ангарск, микрорайон 22, улица Коминтерна, остановка общественного транспорта ТД «Империал», участок 1	остановочный павильон, совмещенный с киоском	продовольственные товары	да	18	не разграничена	круглогодично	178	204.1	г. Ангарск, улица Социалистическая, микрорайон 19, трамвайная остановка «Социалистическая» (38:26:040403:241/чзу)	остановочный павильон, совмещенный с киоском	продовольственные товары	да	8	АГО	круглогодично
160	180	г. Ангарск, улица Коминтерна, микрорайон 15, автобусная остановка «15 микрорайон»	остановочный павильон, совмещенный с киоском	продовольственные товары	да	12	не разграничена	круглогодично	179	204.2	г. Ангарск, проспект Ленинградский, микрорайон 19, автобусная остановка «Социалистическая» (38:26:040404:170/чзу)	остановочный павильон, совмещенный с киоском	продовольственные товары	да	18	АГО	круглогодично
161	184	г. Ангарск, улица Коминтерна, микрорайон 22, автобусная остановка «22 микрорайон» (38:26:040403:241/чзу)	павильон	продовольственные товары	да	33	АГО	круглогодично	180	206	г. Ангарск, микрорайон 19, у магазина «Дар»	павильон	продовольственные товары	да	20	не разграничена	круглогодично
162	184.1	г. Ангарск, микрорайон 22, у дома 5 (38:26:040403:5371)	павильон	непродовольственные товары	да	119	не разграничена	круглогодично	181	206.2	г. Ангарск, микрорайон 19, между домами 8 и 9	киоск	продовольственные товары	да	11	не разграничена	круглогодично
163	184.2	г. Ангарск, микрорайон 22, у дома 5 (участок 1) (38:26:040403:241/чзу)	павильон	продовольственные товары	да	30	АГО	круглогодично	182	207	г. Ангарск, проспект Ленинградский, микрорайон 19, автобусная остановка «19 микрорайон» (38:26:040403:241/чзу)	остановочный павильон, совмещенный с киоском	продовольственные товары	да	8	АГО	круглогодично
164	185.1	г. Ангарск, ул. Коминтерна, микрорайон 22, трамвайная остановка «Коминтерна»	остановочный павильон, совмещенный с киоском	продовольственные товары	да	8	не разграничена	круглогодично	183	207.1	г. Ангарск, квартал 177, между домами 17 и 22	павильон	продовольственные товары	да	43	не разграничена	круглогодично
165	185.2	г. Ангарск, улица Коминтерна, микрорайон 15, на расстоянии 14 м от земельного участка, район пересечения улиц Социалистической и Коминтерна, на расстоянии 22 м на запад от дома 40	остановочный павильон, совмещенный с киоском	продовольственные товары	да	8	не разграничена	круглогодично	184	207.4	г. Ангарск, микрорайон 19, у жилого дома 13	павильон	непродовольственные товары	да	79	не разграничена	круглогодично
166	185.3	г. Ангарск, микрорайон 15, район пересечения улиц Социалистическая и Коминтерна, на расстоянии 22 м к западу от дома 40	остановочный павильон, совмещенный с киоском	продовольственные товары	да	8	не разграничена	круглогодично	185	208	г. Ангарск, остановка автобуса «Енисейская» по улице Енисейская, участок 1	остановочный павильон, совмещенный с киоском	продовольственные товары	да	43	не разграничена	круглогодично
167	186	г. Ангарск, микрорайон 15, вблизи дома 36 (38:26:040403:241/чзу)	киоск	непродовольственные товары и печатная продукция	да	10	АГО	круглогодично	186	208.1	г. Ангарск, остановка автобуса «Енисейская» по улице Енисейская, участок 2	павильон	продовольственные товары	да	30	не разграничена	круглогодично
168	190.3	г. Ангарск, по улице 40 лет Победы, микрорайон 17, справа от дома 24	павильон	продовольственные товары	да	44	не разграничена	круглогодично	187	208.2	г. Ангарск, пересечение улицы Енисейская и проспекта Ленинградский, в 177 квартале, возле дома 7а	павильон	продовольственные товары	да	25	не разграничена	круглогодично
169	191.1	г. Ангарск, по улице Декабристов, смежно с территорией а/к «Тепличный», участок 1 (38:26:040403:268)	павильон	непродовольственные товары	да	43	не разграничена	круглогодично	188	209	г. Ангарск, микрорайон 33, по улице Енисейская, между жилыми домами 5 и 6	павильон	продовольственные товары	да	77	не разграничена	круглогодично
170	192	г. Ангарск, 253 квартал, вдоль автодороги А, смежно с ГСК «Сирена-1» (38:26:040302:223)	павильон	непродовольственные товары	да	66	не разграничена	круглогодично	189	209.1	г. Ангарск, микрорайон 33, по улице Енисейская, между жилыми домами 5 и 6, павильон 2	павильон	продовольственные товары	да	144	не разграничена	круглогодично
									190	209.2	г. Ангарск, улица Енисейская, микрорайон 33 (38:26:040703:8)	павильон	продовольственные товары	да	120	не разграничена	круглогодично
									191	212	г. Ангарск, улица Енисейская, микрорайон 34, напротив жилого дома 1 (38:26:040701:1663)	киоск	продовольственные товары	да	8	не разграничена	круглогодично

1	2	3	4	5	6	7	8	9
228	225.4	г. Ангарск, улица Красная, квартал 210, участок 1 (38:26:040501:5070/чзу)	киоск	продовольственные товары	да	18	АГО	круглодично
229	225.5	г. Ангарск, улица Красная, квартал 210, участок 2	киоск	продовольственные товары	да	18	не разграничена	круглодично
230	226	г. Ангарск, улица Энгельса, квартал 207/210, автобусная остановка «СК «Ермак» (38:26:040501:17)	остановочный павильон, совмещенный с киоском	непродовольственные товары	да	8	не разграничена	круглодично
231	226.1	г. Ангарск, улица Энгельса, 206 квартал, у бассейна «Ермак» (38:26:040502:334)	киоск	продовольственные товары, непродовольственные товары	да	16	не разграничена	круглодично
232	226.2	г. Ангарск, улица Энгельса, остановка автобуса «СК Ермак», со стороны квартала 206	остановочный павильон, совмещенный с киоском	продовольственные товары	да	18	не разграничена	круглодично
233	230	г. Ангарск, улица Рыночная, квартал 211, слева перед домом 5 (бар «Holsten») (38:26:040502:6158)	киоск	продовольственные товары	да	8	не разграничена	круглодично
234	232.2	г. Ангарск, квартал 205, смежно с ГСК «Маяк», участок 2 (диспетчерский пункт)	остановочный павильон, совмещенный с киоском	продовольственные товары, непродовольственные товары	да	383	не разграничена	круглодично
235	233.2	г. Ангарск, проспект Ленинградский, напротив магазина «Магистральный»	павильон	продовольственные товары	да	43	не разграничена	круглодично
236	233.3	г. Ангарск, проспект Ленинградский, напротив магазина «Магистральный» (38:26:040302:207/2)	павильон	продовольственные товары	да	28	АГО	круглодично
237	234	г. Ангарск, в 70 м к западу от пересечения проспекта Ленинградский и улицы Преображенская (38:26:040301:126/чзу)	павильон	продовольственные товары	да	80	АГО	круглодично
238	241	г. Ангарск, автодорога на участке Подъезд к г. Ангарску, 230 квартал	павильон	непродовольственные товары	да	54	не разграничена	круглодично
239	244	г. Ангарск, слева от въезда на территорию кладбища «Березовая роща» (38:26:041502:92/1)	павильон	непродовольственные товары	да	20	АГО	круглодично
240	244.1	г. Ангарск, справа от въезда на территорию кладбища «Березовая роща» (38:26:041502:92/2)	павильон	непродовольственные товары	да	20	АГО	круглодично
241	245	г. Ангарск, Первый промышленный массив, квартал 63, остановка трамвая «Управление АНХК»	остановочный павильон, совмещенный с киоском	продовольственные товары	да	24	не разграничена	круглодично
242	247.1	Ангарский городской округ, 1-й километр восточного подъезда к с. Одинок (38:26:020518:566)	павильон	продовольственные товары	да	82	не разграничена	круглодично
243	263	г. Ангарск, Второй промышленный массив, квартал 34, слева от въезда в СНТ «Огонек» (38:26:041301:730)	павильон	продовольственные товары	да	24	не разграничена	круглодично
244	264	г. Ангарск, в районе ст. Суховская, на Московском тракте, км 1845+800	павильон	закусочная	да	76	не разграничена	круглодично
245	272.2	Ангарский городской округ, п. Мегет, улица Садовая, участок 124в (38:26:010102:141)	павильон	непродовольственные товары	да	21	не разграничена	круглодично

1	2	3	4	5	6	7	8	9
246	273.1	Ангарский городской округ, п. Мегет, улица Ленина, № 1б	павильон	продовольственные товары	да	25	не разграничена	круглодично
247	273.2	Ангарский городской округ, п. Мегет, смежно с павильоном по улице Ленина, № 1б	павильон	продовольственные товары	да	40	не разграничена	круглодично
248	273.3	Ангарский городской округ, п. Мегет, улица Садовая, возле дома № 31	павильон	продовольственные товары	да	43	не разграничена	круглодично
249	274	Ангарский городской округ, п. Мегет, улица Садовая, автобусная остановка «Девятка» (район пересечения с переулком Школьный) (38:26:010111:377)	остановочный павильон, совмещенный с киоском	продовольственные товары	да	18	не разграничена	круглодично
250	274.1	Ангарский городской округ, п. Мегет, пересечение переулков Школьный и улицы Садовая	павильон	непродовольственные товары	да	60	не разграничена	круглодично
251	274.7	Ангарский городской округ, п. Мегет, по улице Центральная, напротив дома 1 (38:26:010111:458/чзу)	павильон	продовольственные товары, непродовольственные товары	да	199	не разграничена	круглодично
252	274.8	Ангарский городской округ, п. Мегет, пересечение улицы Центральная и переулка Школьный	павильон	продовольственные товары, непродовольственные товары	да	100	не разграничена	круглодично
253	278.1	Ангарский городской округ, п. Мегет, улица Центральная, между домами 19 и 21 (квартал 1) (38:26:010110:157)	павильон	продовольственные товары, непродовольственные товары	да	100	не разграничена	круглодично
254	278.2	Ангарский городской округ, п. Мегет, в 48 м северо-западнее здания администрации	павильон	продовольственные товары, непродовольственные товары	да	48	не разграничена	круглодично
255	278.3	Ангарский городской округ, п. Мегет, улица Центральная, между домами 19 и 21 (квартал 1), участок 3	павильон	продовольственные товары, непродовольственные товары	да	48	не разграничена	круглодично
256	278.4	Ангарский городской округ, п. Мегет, смежно с павильоном по улице Ленина 1Б	павильон	продовольственные товары	да	40	не разграничена	круглодично
257	278.5	Ангарский городской округ, п. Мегет, улица Центральная, возле дома 19 (1-го квартала)	павильон	продовольственные товары	да	43	не разграничена	круглодично
258	279.2	Ангарский городской округ, п. Мегет, квартал 1, в 20 м от жилого дома 44	павильон	продовольственные товары, непродовольственные товары	да	100	не разграничена	круглодично
259	279.4	Ангарский городской округ, п. Мегет, квартал 1, участок 1	павильон	непродовольственные товары	да	38	не разграничена	круглодично
260	282	Ангарский городской округ, п. Мегет, улица Тракторная, остановка «Экспедиция» (38:26:010113:683)	остановочный павильон, совмещенный с киоском	продовольственные товары	да	25	не разграничена	круглодично
261	282.1	Ангарский городской округ, п. Мегет, улица Нагорная, слева от дома 45, участок 1	остановочный павильон, совмещенный с киоском	продовольственные товары	да	18	не разграничена	круглодично

»


Приложение № 2
к постановлению администрации
Ангарского городского округа
от 26.06.2024 № 900-па

«Приложение № 2

УТВЕРЖДЕНА
постановлением администрации
Ангарского городского округа
от 26.12.2019 № 1342-па

СХЕМА РАЗМЕЩЕНИЯ
нестационарных торговых объектов на территории Ангарского городского округа
ГРАФИЧЕСКАЯ ЧАСТЬ
г. Ангарск

- киоск
- остановочный павильон, совмещенный с киоском
- павильон
- группа объектов
- 142 номер объекта на схеме

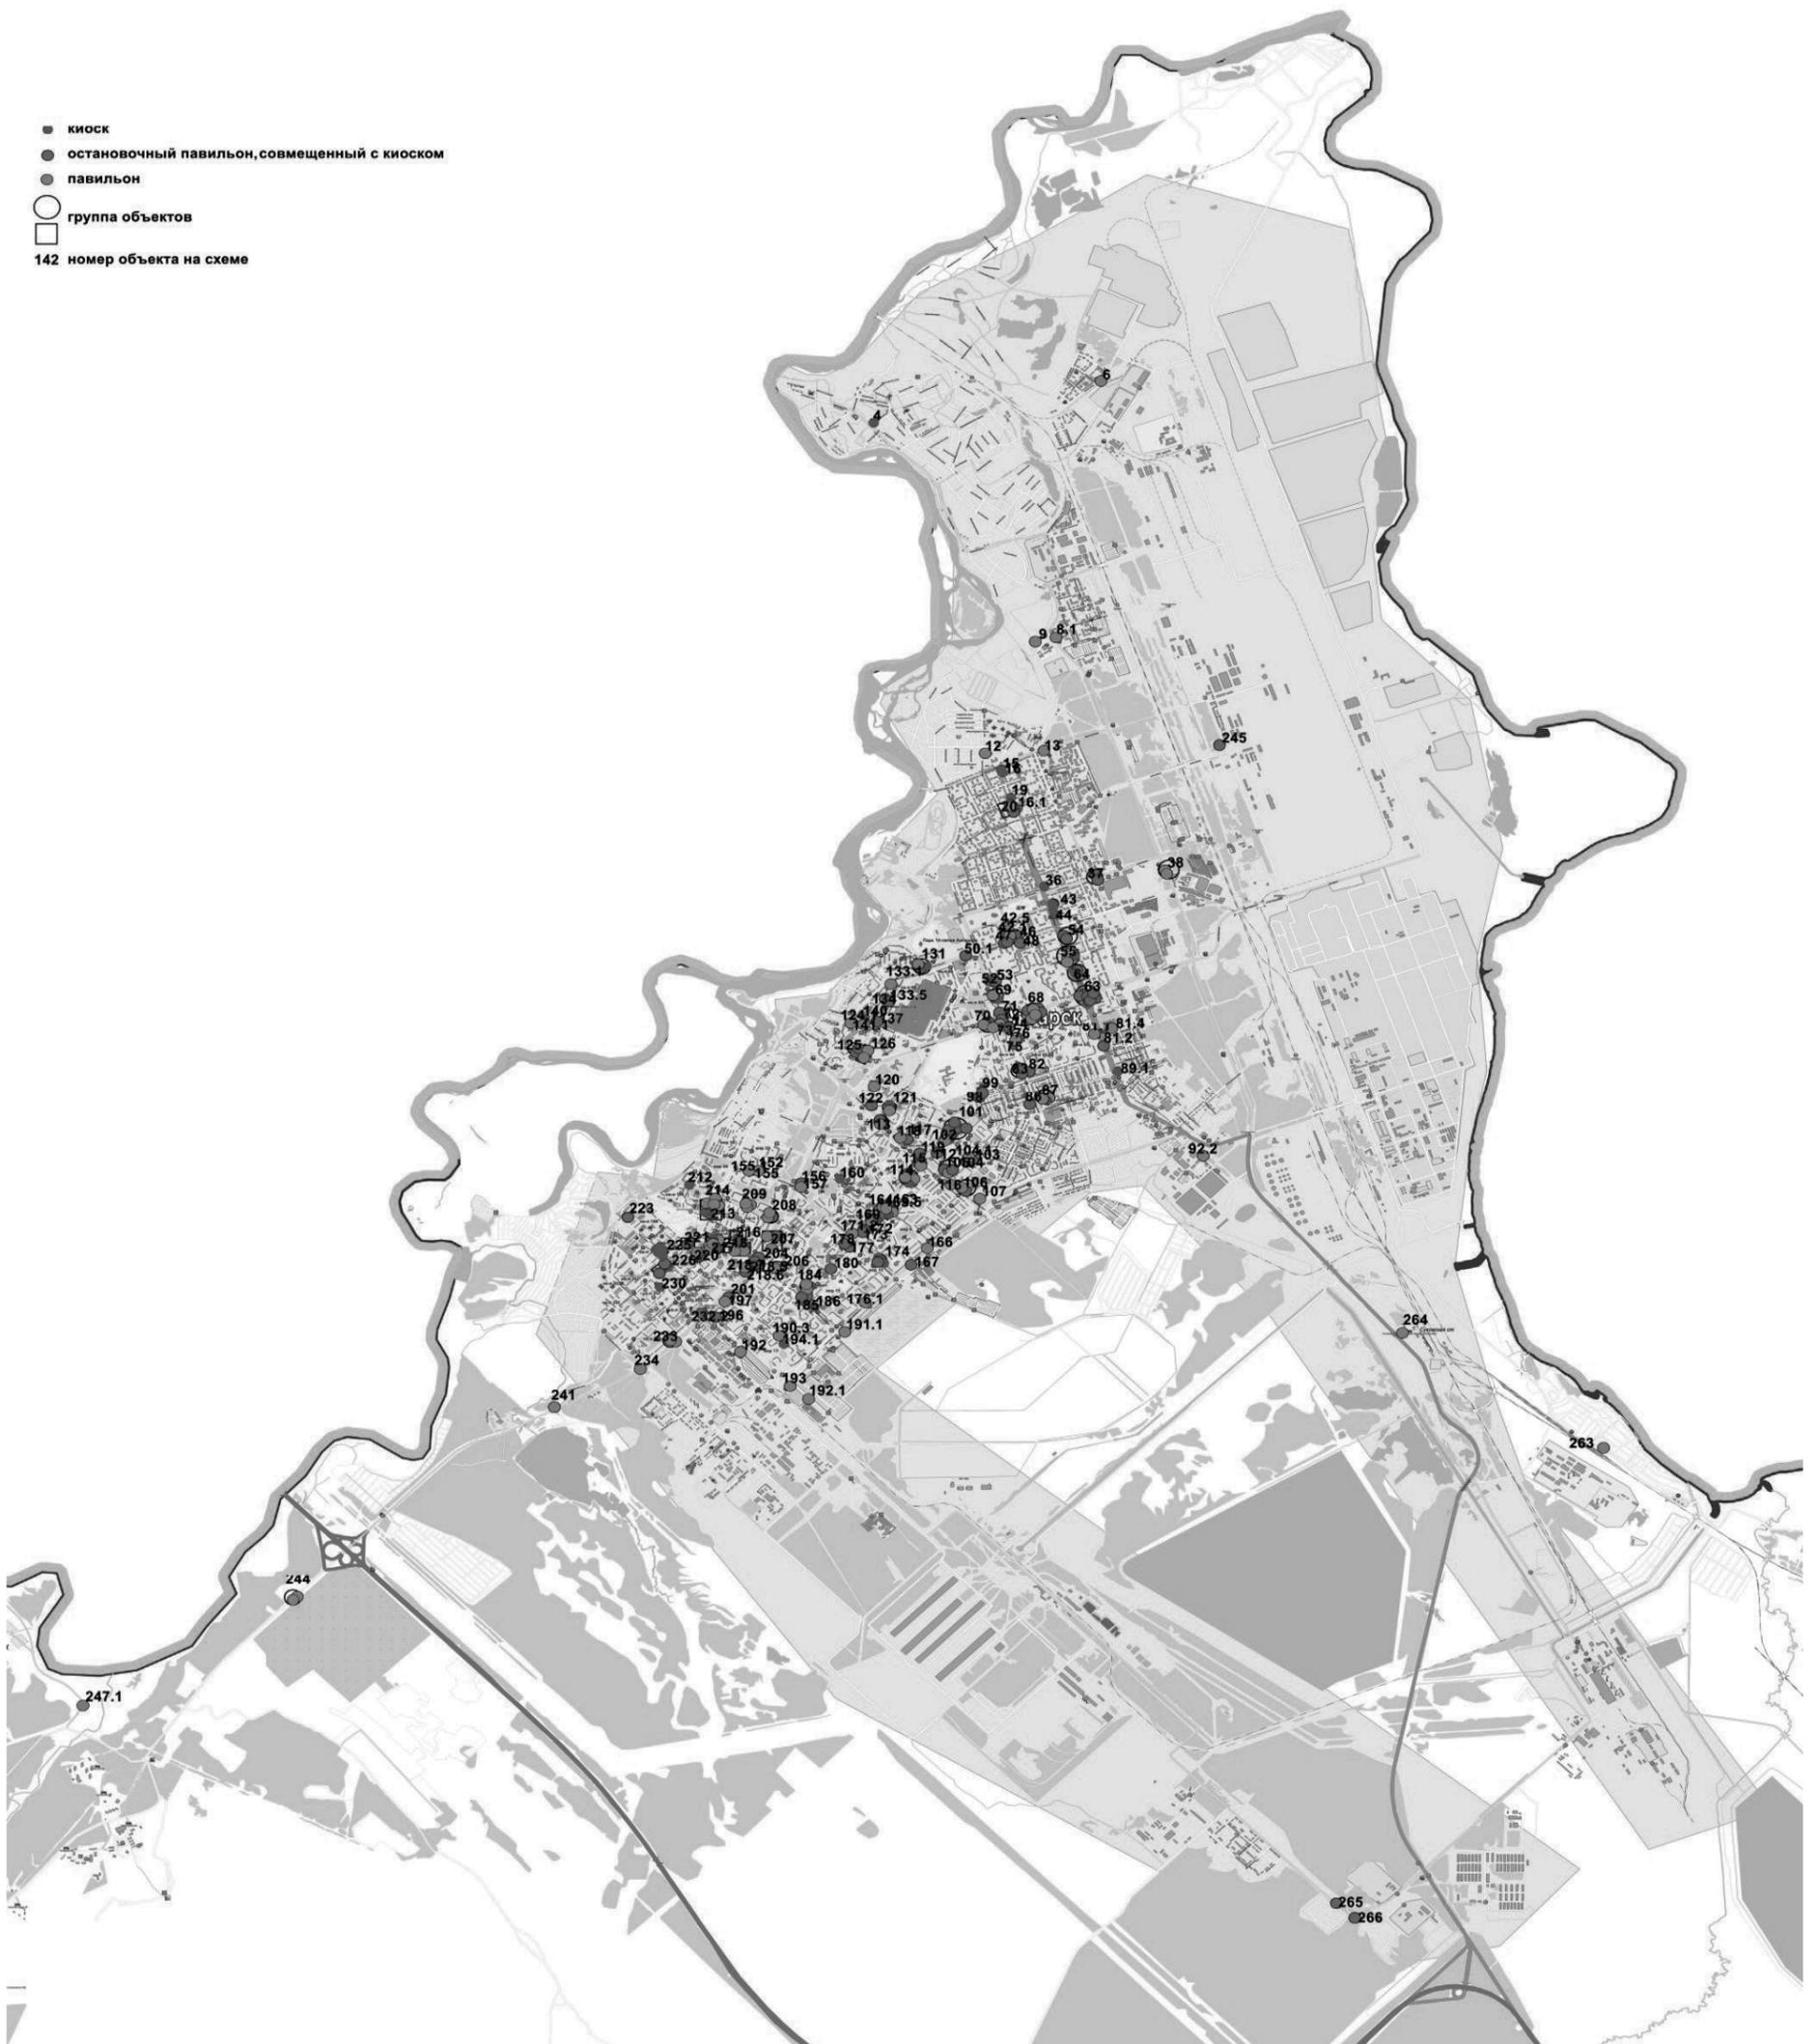


Приложение № 3
к постановлению администрации
Ангарского городского округа
от 26.06.2024 № 900-па

«Приложение № 3

УТВЕРЖДЕНА
постановлением администрации
Ангарского городского округа
от 26.12.2019 № 1342-па

СХЕМА РАЗМЕЩЕНИЯ
нестационарных торговых объектов на территории Ангарского городского округа
ГРАФИЧЕСКАЯ ЧАСТЬ
п. Мерет

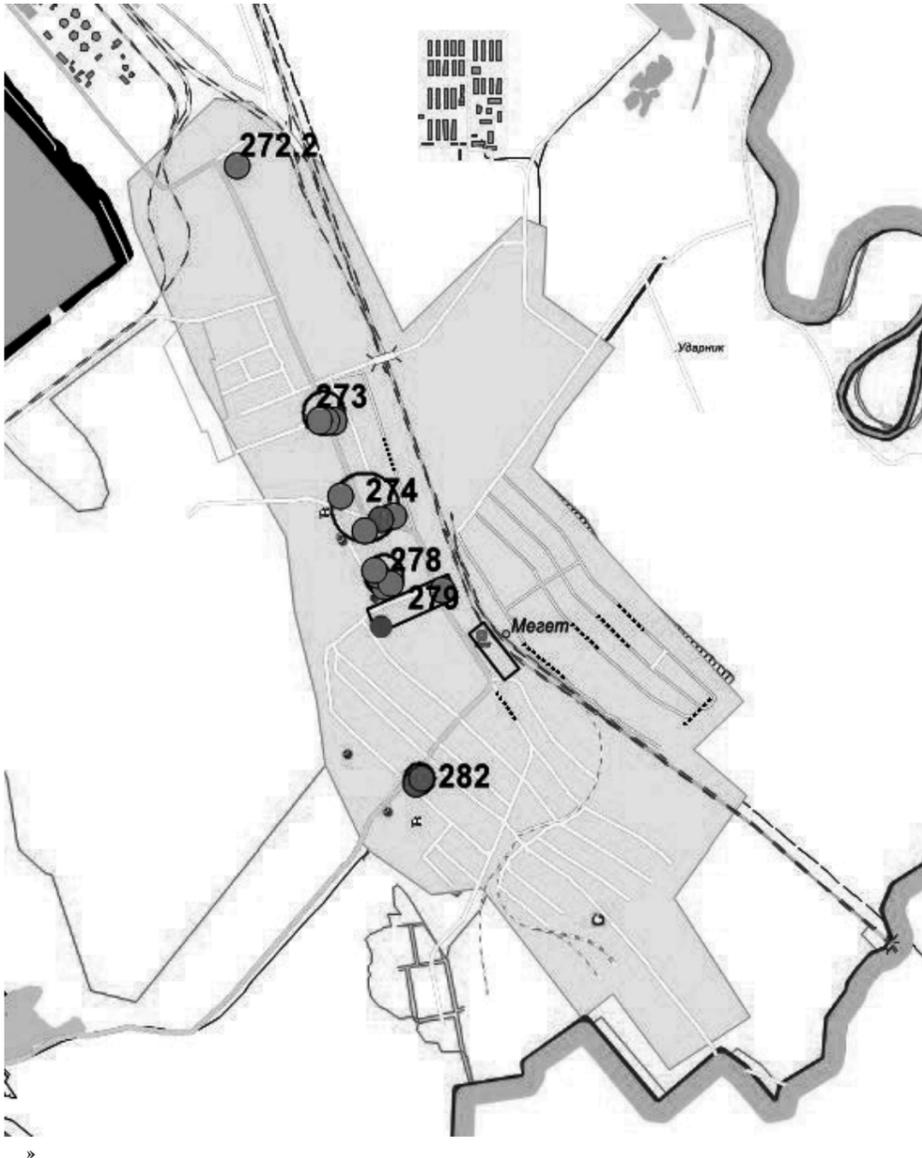

Мэр Ангарского городского округа

С.А. Петров

Российская Федерация
Иркутская область
АДМИНИСТРАЦИЯ
Ангарского городского округа

ПОСТАНОВЛЕНИЕ

26.06.2024

№ 901-па

О внесении изменений в постановление администрации Ангарского городского округа от 09.08.2023 № 1225-па «Об утверждении Программы использования и охраны земель на территории Ангарского городского округа на 2023-2028 годы»

В соответствии с Земельным кодексом Российской Федерации, Федеральным законом от 06.10.2003 № 131-ФЗ «Об общих принципах организации местного самоуправления в Российской Федерации», руководствуясь Уставом Ангарского городского округа, администрация Ангарского городского округа

ПОСТАНОВЛЯЕТ:

- Внести в постановление администрации Ангарского городского округа от 09.08.2023 № 1225-па «Об утверждении Программы использования и охраны земель на территории Ангарского городского округа на 2023-2028 годы» (далее – постановление), следующие изменения:
 - Пункт 3 постановления изложить в следующей редакции:
 - Контроль исполнения настоящего постановления возложить на начальника управления по общественной безопасности администрации Ангарского городского округа Борисова С.А.
 - В приложении № 1 «Программа использования и охраны земель на территории Ангарского городского округа на 2023-2028 годы» к постановлению:
 - Подпункт 3.1.3 пункта 3.1 раздела 3 «Обязанности собственников, землепользователей, землевладельцев, арендаторов земельных участков и иных лиц по охране земель на территории АГО» изложить в следующей редакции:
 - Защита сельскохозяйственных угодий от зарастания деревьями и кустарниками, сорными растениями, сохранению агролесомелиоративных насаждений, сохранению достигнутого уровня мелиорации.»
 - Пункт 3.2 раздела 3 «Обязанности собственников, землепользователей, землевладель-

цев, арендаторов земельных участков и иных лиц по охране земель на территории АГО» изложить в следующей редакции:

«3.2. Лица, деятельность которых привела к ухудшению качества земель (в том числе в результате их загрязнения, нарушения почвенного слоя), обязаны обеспечить их рекультивацию. Рекультивация земель представляет собой мероприятия по предотвращению деградации земель и (или) восстановлению их плодородия посредством приведения земель в состояние, пригодное для их использования в соответствии с целевым назначением и разрешенным использованием, в том числе путем устранения последствий загрязнения почв, восстановления плодородного слоя почвы, создания агролесомелиоративных насаждений, агрофитомелиоративных насаждений.»

1.2.3. Пункт 6.1 раздела 6 «Оценка эффективности Программы» изложить в следующей редакции:

«6.1. Эффективность реализации Программы выражается в ожидаемых конечных результатах реализации мероприятий Программы:

- предотвращение и ликвидация загрязнения, истощения, деградации, порчи, уничтожения земель и почв и иного негативного воздействия на земли и почвы;
- рациональное использование земель, в том числе для улучшения свойств земель, в том числе для восстановления плодородия земель сельскохозяйственного назначения;
- защита земель от зарастания деревьями и кустарниками, сорными растениями, от загрязнения и захламления отходами производства и потребления.»

2. Настоящее постановление опубликовать в газете «Ангарские ведомости» и разместить на официальном сайте Ангарского городского округа в информационно-телекоммуникационной сети «Интернет».

Мэр Ангарского городского округа

С.А. Петров

Российская Федерация
Иркутская область
АДМИНИСТРАЦИЯ
Ангарского городского округа

ПОСТАНОВЛЕНИЕ

27.06.2024

№ 905-па

О внесении изменения в постановление администрации Ангарского городского округа от 14.11.2019 № 1177-па «Об утверждении муниципальной программы Ангарского городского округа «Благоустройство территории» на 2020-2026 годы»

Руководствуясь Бюджетным кодексом Российской Федерации, Федеральными законами от 06.10.2003 № 131-ФЗ «Об общих принципах организации местного самоуправления в Российской Федерации», от 28.06.2014 № 172-ФЗ «О стратегическом планировании в Российской Федерации», Уставом Ангарского городского округа, Порядком принятия решений о разработке муниципальных программ Ангарского городского округа и их формирования и реализации, утвержденным постановлением администрации Ангарского городского округа от 05.08.2015 № 677-па, Перечнем муниципальных программ Ангарского городского округа, утвержденным постановлением администрации Ангарского городского округа от 31.05.2019 № 512-па, администрация Ангарского городского округа

ПОСТАНОВЛЯЕТ:

1. Внести в постановление администрации Ангарского городского округа от 14.11.2019 № 1177-па «Об утверждении муниципальной программы Ангарского городского округа «Благоустройство территории» на 2020-2025 годы» (в редакции постановлений администрации Ангарского городского округа от 30.12.2022 № 1887-па, от 29.12.2023 № 2010-па, от 30.01.2024 № 91-па, от 24.04.2024 № 604-па, от 29.05.2024 № 777-па) (далее – постановление), следующее изменение:

1.1. Приложение № 1 «Муниципальная программа Ангарского городского округа «Благоустройство территории» на 2020-2026 годы» к постановлению изложить в новой редакции (Приложение № 1 к настоящему постановлению).

2. Настоящее постановление опубликовать в газете «Ангарские ведомости» и разместить на официальном сайте Ангарского городского округа в информационно-телекоммуникационной сети «Интернет».

3. Настоящее постановление вступает в силу с момента подписания.

4. Контроль исполнения настоящего постановления возложить на председателя Комитета по благоустройству и дорожной деятельности администрации Ангарского городского округа.

Исполняющий полномочия мэра
Ангарского городского округа

А.С. Сафронов

Приложение № 1
к постановлению администрации
Ангарского городского округа
от 27.06.2024 № 905-па

«Приложение № 1

УТВЕРЖДЕНА
постановлением администрации
Ангарского городского округа
от 14.11.2019 № 1177-па

МУНИЦИПАЛЬНАЯ ПРОГРАММА
АНГАРСКОГО ГОРОДСКОГО ОКРУГА
«БЛАГОУСТРОЙСТВО ТЕРРИТОРИИ» НА 2020-2026 ГОДЫ

ПАСПОРТ
МУНИЦИПАЛЬНОЙ ПРОГРАММЫ АНГАРСКОГО ГОРОДСКОГО ОКРУГА
«БЛАГОУСТРОЙСТВО ТЕРРИТОРИИ» НА 2020-2026 ГОДЫ
(далее – Программа)

Наименование Программы	«Благоустройство территории» на 2020-2026 годы
Ответственный исполнитель	Комитет по жилищно-коммунальному хозяйству, строительству, транспорту и связи (далее – КЖКХ), Комитет по благоустройству и дорожной деятельности администрации Ангарского городского округа (далее – КБДД)
Соисполнители	КЖКХ, КБДД
Цель Программы	Повышение уровня внешнего благоустройства и санитарного содержания территории Ангарского городского округа (далее – АГО)
Задачи Программы	1. Озеленение территории. 2. Комплексное решение проблем благоустройства, улучшение санитарного состояния и эстетического вида территории. 3. Обеспечение реализации основных направлений муниципальной политики по вопросам благоустройства и дорожной деятельности.

ОФИЦИАЛЬНЫЕ НОВОСТИ АГО

Сроки реализации Программы	2020-2026 годы
Целевые показатели Программы	1. Общая площадь озелененных территорий. 2. Количество малых архитектурных форм, размещенных на дворовых и общественных территориях АГО. 3. Площадь санитарной очистки территории парков, скверов и мест захоронения. 4. Протяженность укрепленной береговой линии реки Китой. 5. Доля использованных бюджетных средств на обеспечение деятельности КБДД (как главного распорядителя бюджетных средств) от объема доведенных лимитов бюджетных обязательств на данные цели за счет средств бюджета Ангарского городского округа.
Подпрограммы Программы	1. «Озеленение территории» на 2020-2026 годы. 2. «Комфортная среда» на 2020-2026 годы. 3. «Руководство и управление в сфере установленных полномочий местного самоуправления» на 2024-2026 годы.
Объемы и источники финансирования Программы	Общий объем финансирования Программы составляет 1 696 965,9 тыс. рублей, в том числе по годам: 2020 год – 172 832,2 тыс. рублей; 2021 год – 80 875,4 тыс. рублей; 2022 год – 80 326,2 тыс. рублей; 2023 год – 178 735,5 тыс. рублей; 2024 год – 576 472,8 тыс. рублей; 2025 год – 304 206,2 тыс. рублей; 2026 год – 303 517,6 тыс. рублей. По источникам финансирования: 1. Бюджет Ангарского городского округа 1 005 822,5 тыс. рублей. 2. Бюджет Иркутской области 622 780,4 тыс. рублей. 3. Безвозмездные поступления 65 963,1 тыс. рублей. 4. Федеральный бюджет 2 399,9 тыс. рублей. По подпрограммам: 1. Подпрограмма «Озеленение территории» на 2020-2026 годы – 95 004,1 тыс. рублей, в том числе по годам: 2020 год – 19 997,5 тыс. рублей; 2021 год – 19 554,3 тыс. рублей; 2022 год – 13 531,7 тыс. рублей; 2023 год – 6 886,7 тыс. рублей; 2024 год – 12 433,9 тыс. рублей; 2025 год – 8 100,0 тыс. рублей; 2026 год – 14 500,0 тыс. рублей. 2. Подпрограмма «Комфортная среда» на 2020-2026 годы – 1 560 611,5 тыс. рублей, в том числе по годам: 2020 год – 152 834,7 тыс. рублей; 2021 год – 61 321,1 тыс. рублей; 2022 год – 66 794,5 тыс. рублей; 2023 год – 171 848,8 тыс. рублей; 2024 год – 552 713,9 тыс. рублей; 2025 год – 283 847,5 тыс. рублей; 2026 год – 271 251,0 тыс. рублей. 3. Подпрограмма «Руководство и управление в сфере установленных полномочий местного самоуправления» на 2024-2026 годы – 41 350,3 тыс. рублей, в том числе по годам: 2024 год – 11 325,0 тыс. рублей; 2025 год – 12 258,7 тыс. рублей; 2026 год – 17 766,6 тыс. рублей.
Ожидаемые конечные результаты реализации Программы	1. Увеличение озелененных площадей на территории АГО до 83 602,1 тыс. кв.м за период действия Программы. 2. Увеличение количества малых архитектурных форм, размещенных на дворовых и общественных территориях АГО, на 652 ед. за период реализации Программы. 3. Обеспечение надлежащего содержания территории, отвечающей санитарным нормам, включая территорию парков, скверов и мест захоронения (1 140,3 тыс. кв.м). 4. Укрепление береговой линии реки Китой на 1 345 м к концу 2025 года. 5. Доля использованных бюджетных средств на обеспечение деятельности КБДД (как главного распорядителя бюджетных средств) от объема доведенных лимитов бюджетных обязательств на данные цели за счет средств бюджета Ангарского городского округа в размере 100 % ежегодно.

1. ХАРАКТЕРИСТИКА ТЕКУЩЕГО СОСТОЯНИЯ СФЕРЫ РЕАЛИЗАЦИИ ПРОГРАММЫ

1.1. Административный центр Ангарского городского округа, которым является город Ангарск, расположен в юго-западной, наиболее освоенной и экономически развитой части Иркутской области. Город Ангарск является местом концентрации разнообразной промышленности, строительства, энергетики, автомобильного парка, населения, поэтому основная проблема выражается в том, что под влиянием производственной и рекреационной деятельности горожан интенсивно деградируют наиболее привлекательные природные комплексы – берега рек, зеленые насаждения, парки, окрестности памятников, интересных объектов культуры, происходит загрязнение воздуха, поверхностных и подземных вод, почвы. Программа направлена на решение проблем населенного пункта город Ангарск Ангарского городского округа.

1.2. Основными факторами, влияющими на благоустройство и санитарное состояние территории города Ангарска, является:

- 1) активное освоение новых территорий под жилую и нежилую застройку;
- 2) загрязнение атмосферного воздуха выбросами стационарных источников промышленных предприятий и транспорта;
- 3) образование разного вида отходов производства и потребления;
- 4) отсутствие необходимого объема финансирования для должного ухода за зелеными насаждениями в городской черте, парковых и лесных зонах и, как следствие, неудовлетворительное состояние зеленых насаждений;
- 5) наличие значительного количества несанкционированных свалок мусора, что приводит к неудовлетворительному санитарному состоянию территории города Ангарска;
- 6) недостаточная обеспеченность города Ангарска элементами благоустройства (скульптурные композиции, урны, скамейки, детские и спортивные площадки, биотуалеты, фонтаны, контейнерные площадки для сбора ТКО).

1.3. В условиях повышенных антропогенных нагрузок, дискомфорта городов из-за загрязнения воздушной среды выбросами автотранспорта и промышленных предприятий благоустройство и озеленение населенных пунктов приобретает особое значение. Благоустройство и озеленение является важнейшей сферой деятельности муниципального хозяйства. Именно в этой сфере создаются условия для здоровой, комфортной, удобной жизни как для отдельного человека по месту проживания, так и для всех жителей города. За последние годы наблюдаются качественные изменения в эстетическом облике города Ангарска, которые достигнуты путем системного подхода к проблеме благоустройства и озеленения города с помощью реализации муниципальных программ.

1.4. Зеленые насаждения очищают городской воздух, снижают шум, создают комфортный микроклимат, формируют внешний облик города. Зеленые массивы обеспечивают экологическую защиту населения и являются излюбленным местом отдыха горожан. На территории города Ангарска большое количество озелененных пространств. Современное озеленение города

Ангарска включает различные виды искусственных насаждений: территории скверов, парковые зоны (далее – парки), и естественные озелененные ландшафты – лесопарки. Площадь парков и скверов города Ангарска составляет 71,5 га. Особенностью города Ангарска является наличие на его территории естественных лесных массивов (городских лесов), которые состоят в основном из деревьев породы сосна и занимают площадь 6 635 га. Важной задачей является сохранение городских лесов и поддержание их в надлежащем состоянии. Зеленые насаждения на территории города, как живой компонент природы, постоянно трансформируются в пространстве и во времени, древесные растения стареют, теряют свои полезные качества, постепенно отмирают. Требуется постоянный уход и восстановление зеленого фонда города.

В рамках реализации мероприятий компенсационного озеленения территории АГО гражданам на безвозмездной основе предоставляются саженцы деревьев и кустарников для самостоятельной посадки и осуществления уходовых работ за высаженными деревьями в целях озеленения дворовых территорий многоквартирных домов, образованных земельными участками, находящимися полностью или частично в частной собственности.

На территории Ангарского городского округа ведется посадка деревьев и кустарников, взамен вырубленных, за счет компенсационного озеленения. Так, в 2016 году высажено 3 415 ед. деревьев и кустарников, в 2017 году высажено 2 454 ед., в 2018 году – 263 ед. В течение трех последующих лет после высадки молодых насаждений за ними ведутся уходовые работы. Приоритетным направлением последних лет является посадка деревьев-крупномеров, породы сосна сибирская. В 2019 году высажено 955 ед. зеленых насаждений, из которых 1 490 ед. передано гражданам на безвозмездной основе для самостоятельной посадки и осуществления уходовых работ за ними. Данные мероприятия позволяют благоустроить территории улиц и проспектов города Ангарска, придав им эстетический вид, и частично обновить зеленый фонд. В рамках содержания имеющихся зеленых насаждений на территории Ангарского городского округа ведутся работы по их содержанию, включающие санитарную и формовочную обрезку, удаление старых и нежизнеспособных деревьев, обработку плодовых культур ядохимикатами против горностаевой моли, а также дендрологические обследования зеленых насаждений.

1.5. Благоустройство территории – комплекс мероприятий, направленных на создание благоприятных, здоровых и культурных условий жизни, трудовой деятельности и досуга населения в границах городского округа, осуществляемых органами местного самоуправления.

В 2017-2019 годах мероприятия по благоустройству территории осуществлялись в рамках муниципальных программ, но возможности бюджета Ангарского городского округа позволяли лишь своевременно обеспечивать чистоту территории города, проводя санитарную очистку со сбором и вывозом твердых бытовых отходов, уборку трамвайных путей и остановок, поддерживать надлежащий вид существующих дорожных ограждений и реализовывать ряд других жизненно необходимых мероприятий. Из-за дефицита финансирования на территории округа возник ряд проблем, который требует особого внимания и решения.

Одной из таких проблем в решении вопросов благоустройства территории является недостаточная обустроенность детскими и спортивными площадками, малыми архитектурными формами, цветниками и газонами дворовых пространств жилых комплексов и мест массового посещения людей.

Для решения данной проблемы с 2017 года ведутся работы, направленные на обустройство общественных и дворовых территорий города элементами благоустройства. Устанавливаются детские площадки и спортивные комплексы, малые архитектурные формы. В 2017 году установлено 27 единиц малых архитектурных форм, в том числе 12 скамеек, 12 урн и 3 спортивные площадки в 207/210 квартале, 6а микрорайоне и 120 квартале. В 2018 – 28 единиц, в том числе на пересечении Ленинградского и Ангарского проспектов со стороны 29 микрорайона установлено 10 скамеек и 10 урн, на территории муниципального образовательного учреждения «Гимназия № 1» установлено 4 тренажера, в 93 квартале на территории напротив дома № 4 установлены: горка, качели, песочница и спортивный комплекс. В 2019 году выполнены работы по содержанию малых архитектурных форм в части окрашивания лавок и урн по улице Карла Маркса в количестве 67 лавок и 67 урн, по улице Ленина в количестве 59 лавок и 59 урн, а также в части ремонта и окрашивания лавок в количестве 29 штук. Установлены металлические пешеходные ограждения в количестве 98 м.п. в микрорайоне Цементный. В 2020 году выполнены работы по ремонту обелисков, мемориалов, памятников. Осуществлен комплекс ремонтно-реставрационных работ и благоустройства территории обелиска «Памяти погибших в годы Великой Отечественной войны» и комплекс ремонтно-реставрационных работ стелы «Ангарск – город, рожденный победой», восстановлены мемориальные сооружения и объекты, увековечивающие память погибших при защите Отечества в количестве 4 единиц.

1.6. На территории Ангарского городского округа ведется активное благоустройство парковых зон города. Для многих жителей города отдых в парках становится зачастую единственной доступной возможностью провести время на природе, принять участие в массовых развлечениях. Парки и скверы, являясь местом культурного отдыха горожан, должны создавать благоприятные условия для наиболее полного удовлетворения духовных и эстетических запросов населения, укрепления здоровья, развития социальной и творческой активности жителей города. Кроме того, как часть природного комплекса, парковые территории призваны создавать психологически и экологически комфортное пространство для горожан.

Потенциально все горожане являются посетителями парков, в том числе: инвалиды, многодетные семьи, пенсионеры, безработные. Поэтому парки становятся одним из базовых досуговых объектов, где проводятся социальные (открытые) программы и акции.

Для соответствия благоустройства парков возросшим потребностям общества в организации и обеспечении достойного отдыха, популяризации здорового образа жизни парки города Ангарска должны быть многофункциональными, с различными зонами для пожилых людей, молодежи, а также для маломобильных групп населения, оборудованными всесезонными помещениями для проведения культурно-массовых и спортивных мероприятий. Идеальный парк культуры и отдыха должен представлять собой единую композицию, законченное целостное произведение, объединенное общей целью, архитектурой, дизайном.

В 2017 году выполнены работы по благоустройству парка ДК «Строитель», путем устройства тротуарного покрытия в количестве 2 486 кв.м, установки 12 урн, 16 скамеек, установкой 48 светильников, монтажа 21 грунтового прожектора. Также установлен монолитный фундамент под постамент памятника первостроителям. В сквере «Ангарск» установлены 5 урн и 5 скамеек, обустроено газона общей площадью 4 319,3 кв.м. В результате участия АГО в приоритетном проекте «Парки малых городов» направленного на поддержку обустройства мест массового отдыха населения (городских парков) выполнено благоустройство парка имени 10-летия города Ангарска, путем устройства асфальтобетонных дорожек, установки сцены с устройством площадки перед ней, установки трибун с навесами, установки лавочек и урн, уличного освещения, антивандальных стенов, металлических указателей, световой вывески. В этом же парке в рамках реализации перечня проектов народных инициатив выполнены работы по устройству велосипедной дорожки с резиновым покрытием, установки урн, лавочек из габиона, освещения и обустройство спортивной площадки 5 тренажерами.

В рамках реализации перечня проектов народных инициатив в 2018 году отремонтировано 5 фонтанов с прилегающей территорией в следующих парках: парк ДК «Современник», парк ДК «Строитель», парк имени 10-летия города Ангарска, в сквере «Нефтехимик» и в сквере «Пионер».

В 2019 году выполнены работы по благоустройству Набережной вдоль береговой линии реки Китой на участке от ул. Алешина до берегоукрепления в микрорайоне Кирова, по устройству бульвара от ул. Алешина до участка берегоукрепления с асфальтовым покрытием и резиновой дорожкой, бульвара по ул. Кировская с асфальтовым покрытием автомобильной дороги и покрытием из резинового крошки пешеходной части бульвара. Автомобильная дорога по ул. Кировская заканчивается парковой площадью 2 326,5 кв.м. Пешеходная дорожка от ул. Алешина выходит на смотровую площадку с покрытием из тротуарной плитки площадью 1 679,9 кв.м. На смотровой площадке установлены чугунные парковые скамьи, урны, архитектурная форма – часы. Выполнено устройство металлической лестницы с верхней ступени участка берегоукрепления на нижний.

В 2020 году выполнены работы по благоустройству фонтана в сквере «Аистенок», территории парка ДК «Современник», скейт-парка в 12 микрорайоне (установлено 20 шт. скамей со спинкой, 20 шт. урн для мусора, спортивный комплекс «Слоник», рукоход двухуровневый, лавка для пресса с брусками, тренажер «Лыжная ходьба», тренажер «Жим от груди и подтягивания», тренажер «Шагоход» в количестве 2 шт., рейл в количестве 2 шт., фан бокс, спайн и халф пайп), устройству пешеходных дорожек (подходов) к общеобразовательной школе в 7а микрорайоне г. Ангарска, а также тротуаров и остановочных пунктов на улице Зурабова и улице Троицкой.

С целью содержания парковых зон и скверов в надлежащем санитарном состоянии, а также оказания услуг и выполнения работ по созданию условий для массового отдыха жителей городского округа создано и активно работает муниципальное бюджетное учреждение Ангарского городского округа «Парки Ангарска». Площадь парковых зон и территорий скверов за которыми осуществляется уход и содержание составляет 973,7 тыс. кв.м.

1.7. Кроме того, в решении вопросов благоустройства важной проблемой является наличие на территории Ангарского городского округа несанкционированных свалок твердых бытовых отходов. Возникновение свалок, связанное с отсутствием системы сбора и вывоза ТКО в частном секторе, на территориях дачных и садовых кооперативов и товариществ, привело к массовому захламлению строительным мусором и бытовыми отходами лесных зон, земельных участков вдоль дорог.

Ежегодно загрязняются коммунальными отходами зоны отдыха вблизи водных объектов. Программа не отражает решение проблемы утилизации и переработки отходов, ликвидации несанкционированных свалок, а лишь частично помогает ее решать. Необходим комплексный подход к данной проблеме с поддержкой правительства Иркутской области.

При участии Ангарского городского округа в государственной программе «Охрана окружающей среды» ведется работа по выявлению и вывозу твердых коммунальных отходов с несанкционированных мест размещения. В 2017 году было вывезено 82 657,6 куб. м, в 2018 году 28 126,4 куб. м. В 2019 году оказаны услуги по сбору, транспортированию и утилизации (захоронению) отходов с несанкционированных мест размещения отходов площадью 1 143 кв.м. В 2020 году вывезено 67,2 тыс. куб. м.

С целью поэтапного внедрения раздельного сбора мусора и повышения уровня переработки вторичного сырья на территории Ангарского городского округа, в рамках реализации регионального проекта «Комплексная система обращения с твердыми коммунальными отходами», обеспечивающего достижение целей, показателей и результатов федерального проекта «Комплексная система обращения с твердыми коммунальными отходами», входящего в состав национального проекта «Экология» в 2021 году приобретено 43 контейнера для раздельного накопления твердых коммунальных отходов, в 2022 году – 71 контейнер.

Содержание и благоустройство мест захоронения является неотъемлемой частью благоустройства территории города Ангарска. Большая часть жителей города неоднократно в течение года посещает кладбище, чтобы почтить память умерших родных и близких людей, поэтому особое значение занимают мероприятия по улучшению санитарно-эпидемиологического состояния территории мест захоронения. Площадь содержания территорий кладбищ составляет 166,6 тыс. кв.м.

1.8. В 2018 году реализовано мероприятие по укреплению береговой линии реки Китой, с целью обеспечения безопасности жителей микрорайонов Старица и Кирова, что бесспорно улучшило качество жизни населения Ангарского городского округа, повысило положительное эмоциональное восприятие людей к городу Ангарску. Для сохранения берегоукрепительного сооружения в надлежащем состоянии данный объект был передан в оперативное управление муниципальному бюджетному учреждению Ангарского городского округа «Парки Ангарска» с целью его дальнейшего содержания.

1.9. На территории Ангарского городского округа находится ряд гидротехнических сооружений, мостов и путепроводов, находящихся в непосредственной близости к реке Китой, и нуждающихся в сохранении и поддержании в надлежащем состоянии. С целью защиты населения Ангарского городского округа от негативного воздействия вод, в рамках Программы запланированы мероприятия по проведению периодических и постоянных обследований данных сооружений на предмет безопасной эксплуатации, с составлением актов осмотров, эксплуатационной документации, паспортов сооружений, ведением мостовых книг и прочей установленной нормативами документации.

1.10. Для комплексного решения проблем в создании условий для здоровой и комфортной жизни человека по месту проживания разработана муниципальная программа Ангарского городского округа «Благоустройство территории» на 2020-2026 годы (далее – Программа).

Данная программа соответствует Стратегии социально-экономического развития Ангарского городского округа на период 2017-2030 годов, утвержденной решением Думы Ангарского городского округа от 05.07.2016 № 196-20/01рД (в ред. решений Думы Ангарского городского округа от 27.06.2018 № 397-52/01рД, от 22.12.2020 № 38-06/02рД, от 26.05.2021 № 71-14/02рД) (далее – Стратегия СЭР АГО).

Стратегическая задача 2 «Создание комфортной среды для жизни населения Ангарского городского округа» тесно перекликается с задачами муниципальной программы по озеленению территории, комплексному решению проблем благоустройства, улучшению санитарного состояния и эстетического вида территории Ангарского городского округа. Цель Программы совпадает с тактической целью 2.7 Стратегии СЭР АГО «Повышение уровня внешнего благоустройства и санитарного содержания территории Ангарского городского округа».

Реализация Программы осуществляется за счет средств местного бюджета, бюджета Иркутской области, а также безвозмездных поступлений.

Межведомственное взаимодействие с федеральными органами исполнительной власти и органами исполнительной власти субъекта Российской Федерации планируется при участии в государственной программе Российской Федерации «Охрана окружающей среды» в части реализации основного мероприятия «Защита от негативного воздействия вод населения» и мероприятия по выявлению и вывозу твердых коммунальных отходов с несанкционированных мест размещения отходов основного мероприятия «Повышение уровня внешнего благоустройства и санитарного содержания», при участии в государственной программе Иркутской области «Экономическое развитие и инновационная экономика» на 2019-2025 годы реализацию перечня проектов народных инициатив.

2. ЦЕЛЬ И ЗАДАЧИ, ЦЕЛЕВЫЕ ПОКАЗАТЕЛИ, СРОКИ РЕАЛИЗАЦИИ ПРОГРАММЫ

2.1. Целью Программы является повышение уровня внешнего благоустройства и санитарного содержания территории Ангарского городского округа (далее – АГО).

2.2. Под благоустройством территории понимается комплекс мероприятий по инженерной подготовке и обеспечению безопасности, озеленению, устройству покрытия, освещению, размещению малых архитектурных форм и объектов монументального искусства. Поэтому для достижения поставленной цели Программы необходимо решить следующие задачи:

- 1) озеленение территории;
- 2) комплексное решение проблем благоустройства, улучшение санитарного состояния и эстетического вида территории.
- 3) обеспечение реализации основных направлений муниципальной политики по вопросам благоустройства и дорожной деятельности.

2.3. Целевые показатели:

- 1) общая площадь озелененных территорий;
- 2) количество малых архитектурных форм, размещенных на дворовых и общественных территориях АГО;
- 3) площадь санитарной очистки территории парков, скверов и мест захоронения;
- 4) протяженность укрепленной береговой линии реки Китой;
- 5) доля использованных бюджетных средств на обеспечение деятельности КБидД (как главного распорядителя бюджетных средств) от объема доведенных лимитов бюджетных обязательств на данные цели за счет средств бюджета Ангарского городского округа.

2.4. Срок реализации цели и задач Программы совпадает со сроком реализации Программы.

2.5. Срок реализации Программы: 2020-2026 годы. Этапы не выделяются.

2.6. Условиями досрочного прекращения реализации Программы являются:

- 1) досрочное решение задач и достижение ожидаемых конечных результатов реализации Программы;
- 2) изменение законодательства (как на федеральном, так и на региональном уровне);
- 3) отсутствие финансирования программных мероприятий;
- 4) признание Программы неэффективной по итогам оценки эффективности Программы в соответствии с Порядком проведения оценки эффективности реализации муниципальных программ Ангарского городского округа, утвержденным постановлением администрации Ангарского городского округа от 20.06.2016 № 1458-па.

2.7. Сведения о целях и задачах, целевых показателях Программы приведены в приложении № 1 к настоящей Программе.

2.8. Методика расчета целевых показателей Программы приведена в приложении № 5 к настоящей Программе.

2.9. Внешние факторы и условия, влияющие на достижение целевых показателей Программы:

- 1) общее положение экономики;
- 2) участие граждан в решении вопросов благоустройства территории.

3. ОБОСНОВАНИЕ ВЫДЕЛЕНИЯ ПОДПРОГРАММ

3.1. Структура Программы включает в себя следующие подпрограммы:

- 1) «Озеленение территории» на 2020-2026 годы;
- 2) «Комфортная среда» на 2020-2026 годы;
- 3) «Руководство и управление в сфере установленных полномочий местного самоуправления» на 2024-2026 годы.

3.2. Каждая из подпрограмм включает комплекс мероприятий, необходимых для достижения поставленной цели Программы и реализуется с помощью основных мероприятий. Цели и задачи Программы и подпрограмм характеризуют весь диапазон заданных приоритетных направлений в создании благоприятных и безопасных условий для жизни людей на территории города Ангарска, что в максимальной степени способствует достижению поставленной цели и конечного результата Программы.

3.2.1. Подпрограмма «Озеленение территории» на 2020-2026 годы направлена на решение вопросов по сохранению жизнеспособности зеленых насаждений, их восстановлению, сохранению защитных экологических функций и ландшафтно-архитектурного благоустройства территории города Ангарска, обеспечивающих улучшение и поддержание комфортности среды жизни населения.

3.2.2. Подпрограмма «Комфортная среда» на 2020-2026 годы направлена на комплексное решение проблем по повышению уровня внешнего благоустройства, улучшению эстетического вида и созданию комфортных и благоприятных условий для проживания граждан на территории города Ангарска.

3.2.3. Подпрограмма «Руководство и управление в сфере установленных полномочий местного самоуправления» на 2024-2026 годы направлена на реализацию основных направлений муниципальной политики в сфере благоустройства и дорожной деятельности.

3.2.4. Подпрограммы Программы полностью охватывают заявленную цель Программы. Мероприятия подпрограмм, направленные на реализацию заявленных в Программе целей и задач, носят системный характер.

4. ПРОГНОЗ СВОДНЫХ ПОКАЗАТЕЛЕЙ МУНИЦИПАЛЬНЫХ ЗАДАНИЙ НА ОКАЗАНИЕ МУНИЦИПАЛЬНЫХ УСЛУГ (ВЫПОЛНЕНИЕ РАБОТ) МУНИЦИПАЛЬНЫМИ УЧРЕЖДЕНИЯМИ АНГАРСКОГО ГОРОДСКОГО ОКРУГА

В прогноз сводных показателей муниципальных заданий на оказание муниципальных услуг (выполнение работ) муниципальными учреждениями Ангарского городского округа в рамках Программы отражены в приложении № 2 к настоящей Программе.

5. ОБЪЕМ И ИСТОЧНИКИ ФИНАНСИРОВАНИЯ ПРОГРАММЫ

Финансирование Программы осуществляется за счет средств бюджета Ангарского городского округа в пределах бюджетных ассигнований и лимитов бюджетных обязательств и подлежит ежегодному уточнению. Объем финансирования Программы на 2020-2026 годы определен в соответствии доведенными пределами объема бюджетных ассигнований на исполнение расходных обязательств АГО. Планируется привлечение средств софинансирования областного и федерального бюджетов.

Общий объем финансирования Программы составляет 1 696 965,9 тыс. рублей, в том числе по годам:

- 2020 год – 172 832,2 тыс. рублей;
- 2021 год – 80 875,4 тыс. рублей;
- 2022 год – 80 326,2 тыс. рублей;
- 2023 год – 178 735,5 тыс. рублей;
- 2024 год – 576 472,8 тыс. рублей;
- 2025 год – 304 206,2 тыс. рублей;
- 2026 год – 303 517,6 тыс. рублей.

В том числе по источникам финансирования:

- за счет средств бюджета Ангарского городского округа 1 005 822,5 тыс. рублей;
- за счет средств бюджета Иркутской области 622 780,4 тыс. рублей;
- за счет безвозмездных поступлений 65 963,1 тыс. рублей;
- за счет средств федерального бюджета 2 399,9 тыс. рублей.

В том числе по подпрограммам:

- 1) «Озеленение территории» на 2020-2026 годы – 95 004,1 тыс. рублей;
- 2) «Комфортная среда» на 2020-2026 годы – 1 560 611,5 тыс. рублей;
- 3) «Руководство и управление в сфере установленных полномочий местного самоуправления» на 2024-2026 годы – 41 350,3 тыс. рублей.

Объемы финансирования за счет средств бюджетной системы Российской Федерации подлежат ежегодному уточнению, исходя из возможностей их доходной части, и зависят от результатов рассмотрения заявок главных распорядителей бюджетных средств АГО на участие в государственных программах с аналогичными целями и мероприятиями.

Объемы и источники финансирования Программы приведены в приложении № 3 к настоящей Программе.

6. ОЖИДАЕМЫЕ КОНЕЧНЫЕ РЕЗУЛЬТАТЫ РЕАЛИЗАЦИИ ПРОГРАММЫ

Достижение улучшения уровня внешнего благоустройства и санитарного содержания территории АГО в результате реализации мероприятий Программы ожидается при условии успешного (полного) выполнения запланированных мероприятий в установленные сроки и достижения запланированных значений следующих целевых показателей по каждому году реализации:

- 1) увеличение озелененных площадей на территории АГО до 83 602,1 тыс. кв.м за период действия Программы.

Проведение данных мероприятий позволит облагородить места массового отдыха граждан, поддержать надлежащий эстетический облик зеленых насаждений и сохранить озелененные площади на территории АГО. Увеличение зеленых насаждений улучшит экологическую ситуацию в городе;

2) увеличение количества малых архитектурных форм, размещенных на дворовых и общественных территориях АГО на 652 ед. за период реализации Программы.

В рамках проводимых мероприятий Программы, направленных на повышение уровня внешнего благоустройства и улучшения эстетического вида города Ангарска, будут установлены детские и спортивные площадки, выполнено благоустройство прилегающих территорий с установкой малых архитектурных форм (скамеек, урн), выполнено благоустройство улиц с установкой малых архитектурных форм (скамеек, урн, вазонов);

- 3) обеспечение надлежащего содержания территории, отвечающей санитарным нормам,

ОФИЦИАЛЬНЫЕ НОВОСТИ АГО

включая территорию парков, скверов и мест захоронения (1 140,3 тыс. кв. м).

Ежегодно проводимые мероприятия по санитарной очистке территории парков, скверов и мест захоронения позволят содержать город Ангарск в соответствии с санитарно-гигиеническими и санитарно-эпидемиологическими нормами и улучшить эти показатели. Проводимые мероприятия по акарицидной обработке зон отдыха и территорий кладбищ позволят защитить людей в весенне-летний период от клещей, что обезопасит их пребывание в этих зонах, и позволит чувствовать себя более комфортно и безопасно. В конечном итоге проводимые мероприятия позволят достичь комфортных условий для жизни людей на территории Ангарского городского округа;

4) укрепление береговой линии реки Китой на 1 345 м к концу 2025 года;

5) доля использованных бюджетных средств на обеспечение деятельности КБидД (как главного распорядителя бюджетных средств) от объема доведенных лимитов бюджетных обязательств на данные цели за счет средств бюджета Ангарского городского округа в размере 100 %. Реализация мероприятий отражает обеспеченность необходимым кадровым составом муниципальных служащих для выполнения возложенных функций.

7. АНАЛИЗ РИСКОВ РЕАЛИЗАЦИИ ПРОГРАММЫ И ОПИСАНИЕ МЕР УПРАВЛЕНИЯ РИСКАМИ РЕАЛИЗАЦИИ ПРОГРАММЫ

Важным условием успешной реализации Программы является управление рисками с целью минимизации их влияния на достижение цели Программы.

7.1. Реализация Программы может быть подвержена влиянию следующих рисков:

7.1.1. Риска, связанного с изменениями законодательства (как на федеральном, так и на региональном уровне), что может привести к административным или иным ограничениям. Влияние данного риска на результаты Программы можно уменьшить путем мониторинга планируемых изменений в законодательстве.

7.1.2. Административного риска, связанного с неправомерными либо несвоевременными действиями лиц, непосредственно или косвенно связанных с исполнением мероприятий Программы.

7.1.3. Финансового риска, связанного с отсутствием финансирования либо финансированием в неполном объеме программных мероприятий.

Способы ограничения финансового риска:

1) ежегодное уточнение объема финансовых средств исходя из возможностей бюджета Ангарского городского округа и в зависимости от достигнутых результатов;

2) определение наиболее значимых мероприятий для первоочередного финансирования;

3) привлечение иных источников финансирования.

7.2. Меры по минимизации возможных рисков, связанных со спецификой цели и задач Программы, будут приниматься в ходе оперативного управления реализацией Программы.

7.3. Контроль реализации Программы осуществляется в соответствии с Порядком принятия решений о разработке муниципальных программ АГО и их формирования и реализации, утвержденным постановлением администрации АГО от 05.08.2015 № 677-па (в редакции постановлений администрации Ангарского городского округа от 11.11.2015 № 1568-па, от 22.07.2016 № 1757-па, от 02.11.2016 № 2404-па, от 22.06.2017 № 1162-па, от 24.08.2017 № 1411-па, от 14.06.2018 № 777-па, от 03.07.2019 № 657-па, от 08.07.2020 № 574-па, от 16.06.2021 № 589-па).

8. ПОДПРОГРАММА «ОЗЕЛЕНЕНИЕ ТЕРРИТОРИИ» НА 2020-2026 ГОДЫ (далее – Подпрограмма 1)

8.1. ПАСПОРТ ПОДПРОГРАММЫ 1

Наименование Программы	«Благоустройство территории» на 2020-2026 годы
Наименование Подпрограммы 1	«Озеленение территории» на 2020-2026 годы
Соисполнители	КЖКХ, КБидД
Участники	КЖКХ, КБидД
Цель Подпрограммы 1	Озеленение территории
Задача Подпрограммы 1	Содержание зеленых насаждений, улучшение их санитарно-гигиенического состояния и обеспечение воспроизводства зеленого фонда
Целевые показатели Подпрограммы 1	1. Количество высаженных деревьев и кустарников за счет компенсационного озеленения. 2. Количество деревьев и кустарников за счет компенсационного озеленения, за которыми осуществляется сезонный уход.
Сроки реализации Подпрограммы 1	2020-2026 годы
Перечень основных мероприятий Подпрограммы 1	Улучшение и поддержание эстетического облика зеленых насаждений
Объем и источники финансирования Подпрограммы 1	Общий объем финансирования Подпрограммы 1 составит 95 004,1 тыс. рублей, в том числе по годам: 2020 год – 19 997,5 тыс. рублей; 2021 год – 19 554,3 тыс. рублей; 2022 год – 13 531,7 тыс. рублей; 2023 год – 6 886,7 тыс. рублей; 2024 год – 12 433,9 тыс. рублей; 2025 год – 8 100,0 тыс. рублей; 2026 год – 14 500,0 тыс. рублей. По источникам финансирования: 1. Бюджет Ангарского городского округа 46 313,8 тыс. рублей. 2. Безвозмездные поступления 48 690,3 тыс. рублей.
Ожидаемые конечные результаты реализации Подпрограммы 1	Увеличение зеленых насаждений, высаженных за счет компенсационного озеленения на 2 880 ед. за период реализации Программы

8.2. ЦЕЛЬ И ЗАДАЧИ ПОДПРОГРАММЫ 1, ЦЕЛЕВЫЕ ПОКАЗАТЕЛИ ПОДПРОГРАММЫ 1, СРОКИ РЕАЛИЗАЦИИ

Цель и задачи, целевые показатели Подпрограммы 1 приведены в приложении № 1 к настоящей Программе.

Методика расчета целевых показателей Подпрограммы 1 приведена в приложении № 5 к настоящей Программе.

8.3. ОСНОВНЫЕ МЕРОПРИЯТИЯ ПОДПРОГРАММЫ 1

8.3.1. Достижение цели Подпрограммы 1 осуществляется путем выполнения основного мероприятия: улучшение и поддержание эстетического облика зеленых насаждений.

8.3.2. Основное мероприятие Подпрограммы 1 реализуется посредством ряда мероприятий по содержанию и посадке зеленых насаждений, санитарной и формовочной обрезке, удалению аварийных деревьев, сохранению лесных массивов, которые направлены на достижение цели и конечных результатов Подпрограммы 1.

8.3.3. Сведения об основных мероприятиях (компенсационные посадки) представлены в приложении № 4 к настоящей Программе.

8.4. ОБЪЕМЫ И ИСТОЧНИКИ ФИНАНСИРОВАНИЯ ПОДПРОГРАММЫ 1

Объем и источники финансирования Подпрограммы 1 приведены в приложении № 3 к настоящей Программе.

9. ПОДПРОГРАММА «КОМФОРТНАЯ СРЕДА» НА 2020-2026 ГОДЫ (далее – Подпрограмма 2)

9.1. ПАСПОРТ ПОДПРОГРАММЫ 2

Наименование Программы	«Благоустройство территории» на 2020-2026 годы
Наименование Подпрограммы 2	«Комфортная среда» на 2020-2026 годы
Соисполнители	КЖКХ, КБидД
Участники	КЖКХ, МБУ АГО «Парки Ангарска», МКУ «СМХ», КБидД
Цель Подпрограммы 2	Комплексное решение проблем благоустройства, улучшение санитарного состояния и эстетического вида территории
Задачи Подпрограммы 2	1. Создание комфортной и привлекательной среды проживания граждан. 2. Содержание и обновление элементов благоустройства в парках и скверах. 3. Проведение работ по санитарной очистке и благоустройству кладбищ с соблюдением санитарно-эпидемиологических и экологических норм. 4. Сохранение в надлежащем состоянии гидротехнических сооружений, мостов и путепроводов
Целевые показатели Подпрограммы 2	1. Количество малых архитектурных форм, размещенных на дворовых и общественных территориях АГО. 2. Количество мест (площадок) накопления твердых коммунальных отходов на территории АГО. 3. Количество отремонтированных памятников (обелисков, стел). 4. Количество разработанных проектов. 5. Объем (масса) перевезенных (вывезенных) твердых коммунальных отходов с несанкционированных мест размещения отходов. 6. Количество благоустроенных территорий города Ангарска по приказам избирателей. 7. Количество благоустроенных мест (площадок) ТКО по приказам избирателей. 8. Количество дизайн-проектов благоустройства общественных территорий. 9. Количество обустроенных научных детских площадок. 10. Количество установленных въездных знаков. 11. Количество закупленных контейнеров для раздельного накопления твердых коммунальных отходов. 12. Количество реализованных инициативных проектов. 13. Количество благоустроенных скверов на территории АГО. 14. Количество установленных детских игровых и спортивных площадок. 15. Площадь парковых зон и скверов, за которыми осуществляется уход и содержание. 16. Площадь территорий парков, скверов, территорий общего пользования, занятых зелеными насаждениями, за которыми осуществляется сезонный уход. 17. Количество проектов, реализованных в рамках перечня проектов народных инициатив. 18. Количество малых архитектурных форм, размещенных на общественных территориях АГО. 19. Площадь благоустроенных исторических и памятных мест, в рамках реализации мероприятий, направленных на социально-экономическое развитие. 20. Площадь благоустроенных скверов, в рамках реализации мероприятий, направленных на социально-экономическое развитие. 21. Площадь благоустроенных парков, скверов, площадей, и других мест массового отдыха населения, в рамках реализации мероприятий, направленных на социально-экономическое развитие. 22. Количество приобретенной специализированной техники для выполнения работ по уборке территорий, в рамках реализации мероприятий, направленных на социально-экономическое развитие. 23. Количество обустроенных площадок для размещения снега от уборки территории, в рамках реализации мероприятий, направленных на социально-экономическое развитие. 24. Площадь территорий кладбищ, за которыми осуществляется уход и содержание. 25. Количество гидротехнических сооружений, мостов и путепроводов, поддерживаемых в надлежащем состоянии. 26. Количество разработанных проектов, прошедших экспертизу проектно-сметной документации. 27. Протяженность укрепленной береговой линии реки Китой.
Сроки реализации Подпрограммы 2	2020-2026 годы
Перечень основных мероприятий Подпрограммы 2	1. Повышение уровня внешнего благоустройства и санитарного содержания. 2. Содержание и развитие парков и скверов. 3. Улучшение санитарно-эпидемиологического состояния территории мест захоронения. 4. Защита от негативного воздействия вод населения. 5. Мероприятия в рамках реализации регионального проекта «Комплексная система обращения с твердыми коммунальными отходами». 6. Реализация инициативных проектов. 7. Реализация мероприятий, направленных на социально-экономическое развитие муниципальных образований Иркутской области.
Объем и источники финансирования Подпрограммы 2	Общий объем финансирования Подпрограммы 2 составит 1 560 611,5 тыс. рублей, в том числе по годам: 2020 год – 152 834,7 тыс. рублей; 2021 год – 61 321,1 тыс. рублей; 2022 год – 66 794,5 тыс. рублей; 2023 год – 171 848,8 тыс. рублей; 2024 год – 552 713,9 тыс. рублей; 2025 год – 283 847,5 тыс. рублей; 2026 год – 271 251,0 тыс. рублей. По источникам финансирования: 1. Бюджет Ангарского городского округа 918 158,4 тыс. рублей. 2. Бюджет Иркутской области 622 780,4 тыс. рублей. 3. Безвозмездные поступления 17 272,8 тыс. рублей. 4. Федеральный бюджет 2 399,9 тыс. рублей.
Ожидаемые конечные результаты реализации Подпрограммы 2	1. Увеличение количества малых архитектурных форм, размещенных на дворовых и общественных территориях АГО, на 559 ед. за период реализации Программы. 2. Создание мест (площадок) накопления твердых коммунальных отходов на территории АГО в количестве 36 ед. за период реализации Программы. 3. Увеличение количества отремонтированных памятников (обелисков, стел) на 6 ед. за период реализации Программы. 4. Увеличение количества благоустроенных территорий города Ангарска по приказам избирателей на 134 ед. за период реализации Программы.

5. Увеличение количества въездных знаков на 3 ед. за период реализации Программы.
6. Количество закупленных контейнеров для раздельного накопления твердых коммунальных отходов 114 ед.
7. Увеличение количества реализованных инициативных проектов с 0 ед. до 11 ед. за период реализации Программы.
8. Увеличение количества обустроенных площадок для размещения снега от уборки территории на 1 ед. за период реализации Программы.
9. Сохранение площади парковых зон и скверов, отвечающей санитарным нормам (821,6 тыс. кв. м).
10. Увеличение количества проектов, реализованных в рамках перечня проектов народных инициатив с 1 ед. до 5 ед. за период реализации Программы.
11. Сохранение и поддержание в удовлетворительном состоянии территорий кладбищ, отвечающих санитарным нормам (166,6 тыс. кв. м).
12. Сохранение и поддержание в надлежащем состоянии 7 ед. гидротехнических сооружений, мостов и путепроводов за период 2020-2026 годов.
13. Завершение разработки проектов на строительство объектов: «Пешеходный мост через р. Китой на остров Большой в г. Ангарске Иркутской области», «Берегоукрепление на участке от микрорайона Старица до микрорайона Кирова реки Китой города Ангарска (II очередь)».
14. Укрепление береговой линии реки Китой на 1 345 м к концу 2025 года.

9.2. ЦЕЛЬ И ЗАДАЧИ ПОДПРОГРАММЫ 2, ЦЕЛЕВЫЕ ПОКАЗАТЕЛИ ПОДПРОГРАММЫ 2, СРОКИ РЕАЛИЗАЦИИ

Цель и задачи, целевые показатели Подпрограммы 2 приведены в приложении № 1 к настоящей Программе.

Методика расчета целевых показателей Подпрограммы 2 приведена в приложении № 5 к настоящей Программе.

9.3. ОСНОВНЫЕ МЕРОПРИЯТИЯ ПОДПРОГРАММЫ 2

9.3.1. Достижение цели Подпрограммы 2 осуществляется путем выполнения основных мероприятий:

1) повышение уровня внешнего благоустройства и санитарного содержания. Основное мероприятие реализуется посредством ряда мероприятий:

выполнение работ по санитарному содержанию территории города, в том числе санитарной очистке территории, прилегающей к контейнерам и контейнерным площадкам для сбора твердых коммунальных отходов;

содержание пруда и территории Еловского водохранилища и услуги по спасению на водах; украшение территории к новогодним праздничным мероприятиям, для проведения мероприятий: 1 мая, 9 мая, День города;

освещение внутриквартальных проездов и пешеходных дорожек, а также декоративные подсветки жилых домов;

предоставление субсидии МБУ АГО «Парки Ангарска» на текущий ремонт, содержание и замену песка в вольерах для выгула собак, расположенных на территории города Ангарска;

создание мест (площадок) накопления ТКО на территории Ангарского городского округа, приобретение контейнеров и бункеров под ТКО;

строительство пешеходного моста через реку Китой на остров Большой в целях продолжения строительства Набережной и дальнейшего укрепления и благоустройства береговой линии;

разработка эскизного проекта на благоустройство площади Ленина;

обустройство научной детской площадки;

благоустройство дворовых и общественных территорий в рамках исполнения мероприятий по наказам избирателей в части приобретения и установки детских и спортивных площадок, устройству парковочных карманов, благоустройства существующих мест (площадок) накопления ТКО;

установка въездных знаков на территории Ангарского городского округ и в поселке Мегет;

2) содержание и развитие парков и скверов. В рамках реализации основного мероприятия предусмотрено выполнение следующих мероприятий:

устройство фонтана на площади у кинотеатра «Родина»;

содержание парковых зон и скверов в надлежащем санитарном состоянии в рамках предоставления субсидий МБУ АГО «Парки Ангарска».

3) улучшение санитарно-эпидемиологического состояния территории мест захоронения. Основное мероприятие реализуется посредством ряда мероприятий: перевозка и размещение ТКО, собранных с мест захоронения;

содержание, благоустройство и санитарная очистка территории кладбища;

обеспечение общественного порядка территории кладбища «Березовая роща»;

разработка новых площадей для организации мест захоронений на территории кладбища «Березовая роща»;

устройство ограждения кладбища, расположенного на станции Суховская.

4) защита от негативного воздействия вод населения. Основное мероприятие реализуется посредством ряда мероприятий:

содержание гидротехнических сооружений, мостов и путепроводов, расположенных вдоль поймы реки Китой;

разработка проекта на строительство объекта «Берегоукрепление на участке от микрорайона Старица до микрорайона Кирова реки Китой города Ангарска» (II очередь);

строительство объекта «Берегоукрепление на участке от микрорайона Старица до микрорайона Кирова реки Китой города Ангарска» (II очередь);

5) мероприятия в рамках реализации регионального проекта «Комплексная система обращения с твердыми коммунальными отходами». В рамках реализации основного мероприятия в целях поэтапного внедрения раздельного сбора мусора и повышения уровня переработки вторичного сырья на территории Ангарского городского округа осуществляется приобретение контейнеров для раздельного накопления твердых коммунальных отходов;

6) реализация инициативных проектов. В рамках данного мероприятия будут произведены работы:

по благоустройству территории – сквера в II микрорайоне «Сквер у «Пластины» (район пересечения ул. Космонавтов и Ленинградского проспекта): установка клумб, парковых фонарей, скамеек и урн;

по благоустройству территории «Сквер напротив Ангарского музея часов» в виде восстановления цветочных клумб напротив Ангарского музея часов;

организации современной, качественной и безопасной детской площадки в Центральном Парке Культуры и Отдыха имени 10-летия Ангарска «Аллея Семьи»;

по благоустройству территории «Прибрежная» на пересечении ул. Космонавтов и ул. Прибрежная: устройство дорожек, газонов, высадка зеленых насаждений цветочных клумб, установка малых архитектурных форм;

по благоустройству парковой зоны примыкающей к магазину «Силуэт»: замена старого покрытия переходной зоны на новое покрытие из асфальта;

по благоустройству «Сквер 33» вдоль одной из центральных улиц города – Ленинградского проспекта: обустройство пешеходной зоны с установкой уличных фонарей, лавочек и высадкой кустарников сирени;

по благоустройству в парке «Современник»: восстановление архитектурной композиции «Шары», а именно реконструкция пола и ступенек в самих шарах, устройство освещения территории;

по благоустройству в парке 10-летия Ангарска «Больше прохода для пешехода»: проведение работ по расширению пешеходных дорожек бесшовным резиновым покрытием от фонтана до вело-беговой дорожки Набережной;

по благоустройству территории в 32 микрорайоне, дом 16А «Территория досуга и отдыха «Новые горизонты»: устройство современной детской игровой спортивной площадки;

по благоустройству территории в 211 квартале «Дворик добра» обустройство современной детской игровой спортивной площадки, лавочек, цветочниц;

по благоустройству территории в 32 микрорайоне, дом 5 «Спортивная детская площадка»: устройство футбольного (баскетбольного) поля с бесшовным резиновым покрытием;

7) реализация мероприятий, направленных на социально-экономическое развитие муниципальных образований Иркутской области – в рамках данного основного мероприятия будут осуществлены мероприятия:

благоустройство исторических и памятных мест в г. Ангарске: сквера Дружбы народов, аллеи Авдеева, памятного места у воина-интернационалиста, памятника Декабристам; центральная улица городского кладбища «Березовая Роща», памятное место участникам Специальной военной операции; памятник «Голуби мира»; историческое место у муниципального бюджетного учреждения дополнительного образования «Музей Победы».

благоустройство общественных территорий: Парка имени 70-летия города Ангарска, Сквера новобрачных (вдоль улицы Троицкая до пересечения с улицей Зурабова), исторического туристического центра города Ангарска (площадь Ленина), устройство детской площадки в парке им. 10-летия города Ангарска с универсальным резиновым покрытием, освещением и установкой малых архитектурных форм, обустройство сквера с элементами живого уголка на территории МБУДО «Дворец творчества детей и молодежи»; благоустройство существующих тропинок на территории скверов и их освещение в рамках проекта «Народная тропа»;

обустройство площадки для размещения снега от уборки территории.

9.3.2. Основные мероприятия Подпрограммы 2 реализуются посредством ряда мероприятий, направленных на достижение цели и конечного результата Подпрограммы 2.

9.3.3. Прогноз сводных показателей муниципальных заданий на оказание (выполнение) муниципальных услуг (работ) муниципальными учреждениями Ангарского городского округа в рамках Программы приведен в приложении № 2 к настоящей Программе.

9.3.4. Сведения об основных мероприятиях (о плоскостных сооружениях (детских площадках), малых архитектурных формах) приведены в приложении № 4 к настоящей Программе.

9.3.5. Информация об участии в реализации национальных (региональных) проектов приведена в приложении № 6 к настоящей Программе.

9.3.6. Сведения об основных мероприятиях Подпрограмм (об объектах капитального строительства (реконструкции), капитального ремонта) приведены в приложении № 7 к настоящей Программе.

9.4. ОБЪЕМЫ И ИСТОЧНИКИ ФИНАНСИРОВАНИЯ ПОДПРОГРАММЫ 2

Объем и источники финансирования Подпрограммы 2 приведены в приложении № 3 к настоящей Программе.

10. ПОДПРОГРАММА «РУКОВОДСТВО И УПРАВЛЕНИЕ В СФЕРЕ УСТАНОВЛЕННЫХ ПОЛНОМОЧИЙ МЕСТНОГО САМОУПРАВЛЕНИЯ»

НА 2024-2026 ГОДЫ
(далее – Подпрограмма 3)

10.1. ПАСПОРТ ПОДПРОГРАММЫ 3

Наименование Программы	«Благоустройство территории» на 2020-2026 годы
Наименование Подпрограммы 3	«Руководство и управление в сфере установленных полномочий местного самоуправления» на 2024-2026 годы
Соисполнители	КБидД
Участники	КБидД
Цель Подпрограммы 3	Обеспечение реализации основных направлений муниципальной политики в сфере благоустройства и дорожной деятельности.
Задачи Подпрограммы 3	Обеспечение реализации полномочий администрации Ангарского городского округа в пределах полномочий КБидД, как главного распорядителя бюджетных средств.
Целевые показатели Подпрограммы 3	Доля использованных бюджетных средств на обеспечение деятельности КБидД (как главного распорядителя бюджетных средств) от объема доведенных лимитов бюджетных обязательств на данные цели за счет средств бюджета Ангарского городского округа.
Сроки реализации Подпрограммы 3	2024-2026 годы
Перечень основных мероприятий Подпрограммы 3	Обеспечение деятельности КБидД
Объемы и источники финансирования Подпрограммы 3	Финансовое обеспечение Подпрограммы 3 осуществляется за счет средств бюджета Ангарского городского округа и составляет 41 350,3 тыс. рублей, в том числе по годам: 2024 год – 11 325,0 тыс. рублей; 2025 год – 12 258,7 тыс. рублей; 2026 год – 17 766,6 тыс. рублей. В том числе по источникам финансирования: 1. Бюджет Ангарского городского округа – 41 350,3 тыс. рублей. 2. Бюджет Иркутской области – 0,0 тыс. рублей.
Ожидаемые конечные результаты реализации Подпрограммы 3	Доля использованных бюджетных средств на обеспечение деятельности КБидД (как главного распорядителя бюджетных средств) от объема доведенных лимитов бюджетных обязательств на данные цели за счет средств бюджета Ангарского городского округа в размере 100 % ежегодно.

10.2. ЦЕЛЬ И ЗАДАЧИ, ЦЕЛЕВЫЕ ПОКАЗАТЕЛИ, СРОКИ РЕАЛИЗАЦИИ ПОДПРОГРАММЫ 3

Цель и задачи Подпрограммы 3, целевые показатели Подпрограммы 3 приведены в приложении № 1 к настоящей Программе.

Методика расчета целевых показателей Подпрограммы 3 приведена в приложении № 5 к настоящей Программе.

10.3. ОСНОВНЫЕ МЕРОПРИЯТИЯ ПОДПРОГРАММЫ 3

10.3.1. В соответствии с целями Подпрограммы 3 в течение срока ее реализации предполагается осуществить два основных мероприятия:

10.3.1.1. Обеспечение деятельности КБидД.

Для обеспечения реализации основных направлений муниципальной политики по вопросам благоустройства и дорожной деятельности в соответствии с уставной деятельностью КБидД реализует полномочия администрации Ангарского городского округа при решении отдельных вопросов местного значения, а именно:

1) участие в организации деятельности по сбору (в том числе раздельному сбору), транспортированию, обработке, утилизации, обезвреживанию, захоронению твердых коммунальных отходов;

2) создание условий для массового отдыха жителей Ангарского городского округа и организации обустройства мест массового отдыха населения;

3) дорожная деятельность в отношении автомобильных дорог местного значения в границах Ангарского городского округа и обеспечение безопасности дорожного движения на них, включая создание и обеспечение функционирования парковок (парковочных мест), осуществление муниципального контроля за сохранностью автомобильных дорог местного значения в

ОФИЦИАЛЬНЫЕ НОВОСТИ АГО

границах Ангарского городского округа, а также осуществление иных полномочий в области использования автомобильных дорог и осуществления дорожной деятельности в соответствии с законодательством Российской Федерации;

4) организация ритуальных услуг и содержание на территории Ангарского городского округа мест захоронения;

5) осуществление мероприятий по обеспечению безопасности людей на водных объектах, охране их жизни и здоровья;

6) организация благоустройства территории Ангарского городского округа, включая освещение улиц, озеленение территории, установку указателей с наименованием улиц и номерами домов, размещение и содержание малых архитектурных форм.

10.4. ОБЪЕМЫ И ИСТОЧНИКИ ФИНАНСИРОВАНИЯ МЕРОПРИЯТИЙ ПОДПРОГРАММЫ 3

Объем и источники финансирования Подпрограммы 3 приведены в приложении № 3 к настоящей Программе.

Исполняющий полномочия мэра Ангарского городского округа

А.С. Сафронов

Приложение № 1 к Программе

ЦЕЛЬ, ЗАДАЧИ, ЦЕЛЕВЫЕ ПОКАЗАТЕЛИ ПРОГРАММЫ

№ п/п	Цель, задачи Программы, Подпрограммы, основные мероприятия, наименования целевых показателей	Ед. изм.	Целевой показатель 2019 года	Значение целевого показателя в результате реализации Программы	Значение целевого показателя по годам						
					2020 год	2021 год	2022 год	2023 год	2024 год	2025 год	2026 год
1	2	3	4	5	6	7	8	9	10	11	12
Программа «Благоустройство территории» на 2020-2026 годы											
Цель Программы: Повышение уровня внешнего благоустройства и санитарного содержания территории Ангарского городского округа											
	Общая площадь озелененных территорий	тыс. кв.м	83 290	83 602,1	83 435	83 437	83 437	83 602,1	83 602,1	83 602,1	83 602,1
	Количество малых архитектурных форм, размещенных на дворовых и общественных территориях АГО	ед./год	30	652	106	0	0	323	223	0	0
	Площадь санитарной очистки территории парков, скверов и мест захоронения	тыс. кв.м /год	722,9	1 140,3	747,0	853,6	881,6	988,2	1 140,3	1 140,3	1 140,3
	Протяженность укрепленной береговой линии реки Китой	м	0	1 345	0	0	0	0	1 345	0	0
	Доля использованных бюджетных средств на обеспечение деятельности КБидД (как главного распорядителя бюджетных средств) от объема доведенных лимитов бюджетных обязательств на данные цели за счет средств бюджета Ангарского городского округа	%	0,0	100,0	0,0	0,0	0,0	0,0	100,0	100,0	100,0
Задача 1 Программы: Озеленение территории											
1. Подпрограмма 1: «Озеленение территории» на 2020-2026 годы											
1.1. Задача Подпрограммы 1: Содержание зеленых насаждений, улучшение их санитарно-гигиенического состояния и обеспечение воспроизводства зеленого фонда											
1.1.1. Основное мероприятие 1.1. «Улучшение и поддержание эстетического облика зеленых насаждений»											
1.1.1.1.	Количество высаженных деревьев и кустарников за счет компенсационного озеленения	ед./год	2 806	2 880	1 714	552	285	329	0	0	0
1.1.1.2.	Количество деревьев и кустарников за счет компенсационного озеленения, за которыми осуществляется сезонный уход	ед./год	6 296	1 166	1 581	1 184	1 369	44	1 166	614	329
2. Задача 2 Программы: Комплексное решение проблем благоустройства, улучшение санитарного состояния и эстетического вида территории											
Подпрограмма 2: «Комфортная среда» на 2020-2026 годы											
2.1. Задача 1 Подпрограммы 2: Создание комфортной и привлекательной среды проживания граждан											
2.1.1. Основное мероприятие 2.1. «Повышение уровня внешнего благоустройства и санитарного содержания»											
2.1.1.1.	Количество малых архитектурных форм, размещенных на дворовых и общественных территориях АГО	ед./год	30	559	106	0	0	267	186	0	0
2.1.1.2.	Количество мест (площадок) накопления твердых коммунальных отходов на территории АГО	ед./год	0	36	24	10	2	0	0	0	0
2.1.1.3.	Количество отремонтированных памятников (obelisks, стел)	ед./год	0	6	6	0	0	0	0	0	0
2.1.1.4.	Количество разработанных проектов	ед.	0	2	0	0	0	2	0	0	0
2.1.1.5.	Объем (масса) перевезенных (вывезенных) твердых коммунальных отходов с несанкционированных мест размещения отходов	куб.м	0	0	0	0	0	0	0	0	0
2.1.1.6.	Количество благоустроенных территорий города Ангарска по наказам избирателей	ед.	0	134	0	0	0	59	75	0	0
2.1.1.7.	Количество благоустроенных мест (площадок) ТКО по наказам избирателей	ед.	0	7	0	0	0	5	2	0	0
2.1.1.8.	Количество дизайн-проектов благоустройства общественных территорий	ед.	0	1	0	0	0	1	0	0	0

1	2	3	4	5	6	7	8	9	10	11	12
2.1.1.9.	Количество обустроенных научных детских площадок	ед.	0	1	0	0	0	0	0	0	0
2.1.1.10.	Количество установленных въездных знаков	ед.	0	3	0	0	0	0	3	0	0
2.1.2.	Основное мероприятие 2.2. «Мероприятия в рамках реализации регионального проекта «Комплексная система обращения с твердыми коммунальными отходами»										
2.1.2.1.	Количество закупленных контейнеров для раздельного накопления твердых коммунальных отходов	ед.	0	114	0	43	71	0	0	0	0
2.1.3.	Основное мероприятие 2.3. «Реализация инициативных проектов»										
2.1.3.1.	Количество реализованных инициативных проектов	ед.	0	11	0	0	0	3	8	0	0
2.1.3.2.	Количество благоустроенных скверов на территории АГО	ед.	0	8	0	0	0	3	5	0	0
2.1.3.3.	Количество установленных детских игровых и спортивных площадок	ед.	0	3	0	0	0	3	0	0	0
2.2.	Задача 2 Подпрограммы 2: Содержание и обновление элементов благоустройства в парках и скверах										
2.2.1.	Основное мероприятие 2.1. «Содержание и развитие парков и скверов»										
2.2.1.1.	Площадь парковых зон и скверов, за которыми осуществляется уход и содержание	тыс. кв.м/год	584,3	821,6	608,4	715,0	715,0	821,6	821,6	821,6	821,6
2.2.1.2.	Площадь территорий парков, скверов, территорий общего пользования, занятых зелеными насаждениями, за которыми осуществляется сезонный уход	кв.м/год	0	154 157,4	0	0	153 061,4	154 157,4	154 157,4	154 157,4	154 157,4
2.2.1.3.	Количество проектов, реализованных в рамках перечня проектов народных инициатив	ед.	1	5	5	0	0	0	0	0	0
2.2.1.4.	Количество малых архитектурных форм, размещенных на общественных территориях АГО	ед./год	0	28	0	0	0	28	0	0	0
2.2.2.	Основное мероприятие 2.2. «Реализация мероприятий, направленных на социально-экономическое развитие муниципальных образований Иркутской области»										
2.2.2.1.	Площадь благоустроенных исторических и памятных мест, в рамках реализации мероприятий, направленных на социально-экономическое развитие	кв.м	0	855,2	0	0	0	0	855,2	0	0
2.2.2.2.	Площадь благоустроенных скверов, в рамках реализации мероприятий, направленных на социально-экономическое развитие	кв.м	0	8 259,0	0	0	0	8 259,0	0	0	0
2.2.2.3.	Площадь благоустроенных парков, скверов, площадей, и других мест массового отдыха населения, в рамках реализации мероприятий, направленных на социально-экономическое развитие	кв.м	0	35 179,6	0	0	0	13 270,6	10 909,0	11 000,0	0
2.2.2.3.	Количество приобретенной специализированной техники для выполнения работ по уборке территорий, в рамках реализации мероприятий, направленных на социально-экономическое развитие	ед.	0	4	0	0	0	0	4	0	0
2.2.2.4.	Количество обустроенных площадок для размещения снега от уборки территории, в рамках реализации мероприятий, направленных на социально-экономическое развитие	ед.	0	1	0	0	0	1	0	0	0
2.3.	Задача 3 Подпрограммы 2: Проведение работ по санитарной очистке и благоустройству кладбищ с соблюдением санитарно-эпидемиологических и экологических норм										
2.3.1.	Основное мероприятие 2.1. «Улучшение санитарно-эпидемиологического состояния территории мест захоронения»										
2.3.1.1.	Площадь территорий кладбищ, за которыми осуществляется уход и содержание	тыс. кв.м /год	138,6	166,6	138,6	138,6	166,6	166,6	166,6	166,6	166,6
2.4.	Задача 4 Подпрограммы 2: Сохранение в надлежащем состоянии гидротехнических сооружений, мостов и путепроводов										
2.4.1.	Основное мероприятие 2.1. «Защита от негативного воздействия вод населения»										
2.4.1.1.	Количество гидротехнических сооружений, мостов и путепроводов, поддерживаемых в надлежащем состоянии	ед.	0	7	7	7	7	7	7	7	7
2.4.1.2.	Количество разработанных проектов, прошедших экспертизу проектно-сметной документации	ед.	0	1	0	0	0	1	0	0	0
2.4.1.3.	Протяженность укрепленной береговой линии реки Китой	м	0	1 345	0	0	0	0	1 345	0	0
Задача 3 Программы: Обеспечение реализации основных направлений муниципальной политики по вопросам благоустройства и дорожной деятельности											
3. Подпрограмма 3: «Руководство и управление в сфере установленных полномочий местного самоуправления» на 2024-2026 годы											
3.1. Задача 1 Подпрограммы 3: Обеспечение реализации полномочий администрации Ангарского городского округа в пределах полномочий КБидД, как главного распорядителя бюджетных средств											
3.1.1. Основное мероприятие: Обеспечение деятельности КБидД											
3.1.1.1.	Доля использованных бюджетных средств на обеспечение деятельности КБидД (как главного распорядителя бюджетных средств) от объема доведенных лимитов бюджетных обязательств на данные цели за счет средств бюджета Ангарского городского округа	%	0,0	100,0	0,0	0,0	0,0	0,0	100,0	100,0	100,0

Исполняющий полномочия мэра Ангарского городского округа

А.С. Сафронов

Приложение № 2
к Программе

ПРОГНОЗ СВОДНЫХ ПОКАЗАТЕЛЕЙ МУНИЦИПАЛЬНЫХ ЗАДАНИЙ НА ОКАЗАНИЕ (ВЫПОЛНЕНИЕ) МУНИЦИПАЛЬНЫХ УСЛУГ (РАБОТ) МУНИЦИПАЛЬНЫМИ УЧРЕЖДЕНИЯМИ АНГАРСКОГО ГОРОДСКОГО ОКРУГА В РАМКАХ ПРОГРАММЫ

№ п/п	Наименование муниципальной услуги (работы)	Единицы измерения объема муниципальной услуги (работы)	Объем оказания (выполнения) муниципальных услуг (работ) в натуральных показателях								Финансовое обеспечение оказания (выполнения) муниципальных услуг (работ) тыс. руб.													
			2020	2021	2022	2023	2024	2025	2026	2020	2021	2022	2023	2024	2025	2026								
Подпрограмма 2: «Комфортная среда» на 2020-2026 годы (Основное мероприятие 2 «Содержание и развитие парков и скверов»)																								
1.	Уборка территории и аналогичная деятельность	кв.м	105 262 855,2	114 871 995,7	121 108 324,7	137 578 572,3	162 526 379,9	163 054 263,9	163 805 052	23 960,9	20 002,6	23 682,1	32 583,7	38 924,0	37 255,9	42 128,1								
2.	Содержание объектов благоустройства и озеленение	кв.м	0,0	0,0	153 061,4	154 157,4	154 157,4	154 157,4	154 157,4	0,0	0,0	6 180,2	7 309,8	10 978,1	10 691,4	11 621,8								

Исполняющий полномочия мэра
Ангарского городского округа

А.С. Сафронов

Приложение № 3
к Программе

ОБЪЕМ И ИСТОЧНИКИ ФИНАНСИРОВАНИЯ ПРОГРАММЫ

№ п/п	Источники финансирования Программы	Наименование ответственного исполнителя, соисполнителя, участника	Объем финансирования программы, тыс. руб.							
			за весь период реализации	в том числе по годам:						
			2020	2021	2022	2023	2024	2025	2026	
1.	Подпрограмма 1 «Озеленение территории» на 2020-2026 годы всего, в том числе	КЖКХ, КБылД	95 004,1	19 997,5	19 554,3	13 531,7	6 886,7	12 433,9	8 100,0	14 500,0
	бюджет АГО		46 313,8	1 015,2	5 848,7	5 081,0	5 300,0	6 468,9	8 100,0	14 500,0
	за счет безвозмездных поступлений		48 690,3	18 982,3	13 705,6	8 450,7	1 586,7	5 965,0	0,0	0,0
1.1.	Основное мероприятие 1.1 «Улучшение и поддержание эстетического облика зеленых насаждений»	КЖКХ, КБылД	95 004,1	19 997,5	19 554,3	13 531,7	6 886,7	12 433,9	8 100,0	14 500,0
	бюджет АГО		46 313,8	1 015,2	5 848,7	5 081,0	5 300,0	6 468,9	8 100,0	14 500,0
	за счет безвозмездных поступлений		48 690,3	18 982,3	13 705,6	8 450,7	1 586,7	5 965,0	0,0	0,0
1.1.1.	Мероприятие 1.1.1 Содержание зеленого фонда	КЖКХ, КБылД	51 520,8	6 222,2	5 848,7	5 081,0	5 300,0	6 468,9	8 100,0	14 500,0
	бюджет АГО		46 313,8	1 015,2	5 848,7	5 081,0	5 300,0	6 468,9	8 100,0	14 500,0
	за счет безвозмездных поступлений		5 207,0	5 207,0	0,0	0,0	0,0	0,0	0,0	0,0
1.1.2.	Мероприятие 1.1.2 Компенсационные работы по озеленению за счет безвозмездных поступлений	КЖКХ, КБылД	43 483,3	13 775,3	13 705,6	8 450,7	1 586,7	5 965,0	0,0	0,0

1	2	3	4	5	6	7	8	9	10	11
	за счет безвозмездных поступлений		43 483,3	13 775,3	13 705,6	8 450,7	1 586,7	5 965,0	0,0	0,0
2.	Подпрограмма 2 «Комфортная среда» на 2020-2026 годы всего, в том числе:	КЖКХ, МБУ АГО «Парки Ангарска», МКУ «СМХ», КБылД	1 560 611,5	152 834,7	61 321,1	66 794,5	171 848,8	552 713,9	283 847,5	271 251,0
	бюджет АГО		918 158,4	131 681,1	59 525,2	59 415,1	112 750,6	306 334,5	122 997,3	125 454,6
	бюджет Иркутской области		622 780,4	17 153,6	770,2	1 248,1	53 509,2	243 452,7	160 850,2	145 796,4
	за счет безвозмездных поступлений		17 272,8	4 000,0	0,0	4 757,1	5 589,0	2 926,7	0,0	0,0
	за счет средств федерального бюджета		2 399,9	0,0	1 025,7	1 374,2	0,0	0,0	0,0	0,0
2.1.	Основное мероприятие 2.1 «Повышение уровня внешнего благоустройства и санитарного содержания»	КЖКХ, КБылД	366 743,0	97 824,8	19 113,0	10 923,6	40 296,6	150 687,5	26 937,7	20 959,8
	бюджет АГО		363 602,8	95 412,1	18 385,5	10 923,6	40 296,6	150 687,5	26 937,7	20 959,8
	бюджет Иркутской области		3 140,2	2 412,7	727,5	0,0	0,0	0,0	0,0	0,0
	в том числе:									
	Мероприятие: «Благоустройство территории города по наказам избирателей»	КЖКХ, КБылД	32 839,7	0,0	0,0	0,0	17 574,4	15 265,3	0,0	0,0
	бюджет АГО		32 839,7	0,0	0,0	0,0	17 574,4	15 265,3	0,0	0,0
2.2.	Основное мероприятие 2.2 «Содержание и развитие парков и скверов»	КЖКХ, МБУ АГО «Парки Ангарска», КБылД	367 847,4	49 529,8	28 809,4	43 865,5	55 321,5	65 124,0	56 947,3	68 249,9
	бюджет АГО		331 768,4	30 788,9	28 809,4	37 917,6	44 996,0	64 059,3	56 947,3	68 249,9
	бюджет Иркутской области		21 500,1	14 740,9	0,0	1 190,8	5 568,4	0,0	0,0	0,0
	за счет безвозмездных поступлений		14 578,9	4 000,0	0,0	4 757,1	4 757,1	1 064,7	0,0	0,0
2.3.	Основное мероприятие 2.3 «Улучшение санитарно-эпидемиологического состояния территории мест захоронения»	КЖКХ, КБылД	104 041,1	14 880,1	12 023,5	8 840,3	18 260,1	43 088,7	8 474,2	8 474,2
	бюджет АГО		104 041,1	14 880,1	12 023,5	8 840,3	18 260,1	43 088,7	8 474,2	8 474,2
2.4.	Основное мероприятие 2.4 «Защита от негативного воздействия вод населения»	КЖКХ, МКУ «СМХ», КБылД	113 016,2	600,0	300,0	1 724,4	210,6	497,2	54 000,0	55 684,0
	бюджет АГО		20 881,6	600,0	300,0	1 724,4	210,6	497,2	8 640,0	8 909,4
	бюджет Иркутской области		92 134,6	0,0	0,0	0,0	0,0	0,0	45 360,0	46 774,6
2.4.1.	Мероприятие 2.4.1 «Строительство берегоукрепительного сооружения вдоль берега реки Китой на участке от берегоукрепления в микрорайоне Старица до участка берегоукрепления в микрорайоне Кирова города Ангарска»		111 919,0	300,0	0,0	1 724,4	210,6	0,0	54 000,0	55 684,0
	бюджет АГО		19 784,4	300,0	0,0	1 724,4	210,6	0,0	8 640,0	8 909,4

ОФИЦИАЛЬНЫЕ НОВОСТИ АГО

1	2	3	4	5	6	7	8	9	10	11	1	2	3	4	5	6	7	8	9	10	11
	бюджет Иркутской области		92 134,6	0,0	0,0	0,0	0,0	0,0	45 360,0	46 774,6		за счет безвозмездных поступлений		240,0	0,0	0,0	0,0	0,0	240,0	0,0	0,0
2.4.2.	Мероприятие 2.4.2 «Содержание гидротехнических сооружений, мостов и путепроводов вдоль поймы реки Китой»		1 097,2	300,0	300,0	0,0	0,0	497,2	0,0	0,0	2.6.5.	Мероприятие 2.6.5 «Реализация инициативного проекта «Благоустройство парковой зоны примыкающей к магазину «Силуэт»		2 400,0	0,0	0,0	0,0	0,0	2 400,0	0,0	0,0
	бюджет АГО		1 097,2	300,0	300,0	0,0	0,0	497,2	0,0	0,0		бюджет АГО		168,0	0,0	0,0	0,0	0,0	168,0	0,0	0,0
	бюджет Иркутской области		0,0	0,0	0,0	0,0	0,0	0,0	0,0	0,0		бюджет Иркутской области		1 992,0	0,0	0,0	0,0	0,0	1 992,0	0,0	0,0
2.5.	Основное мероприятие 2.5 «Мероприятия в рамках реализации регионального проекта «Комплексная система обращения с твердыми коммунальными отходами»	КЖКХ, КБылД	2 515,9	0,0	1 075,2	1 440,7	0,0	0,0	0,0	0,0		за счет безвозмездных поступлений		240,0	0,0	0,0	0,0	0,0	240,0	0,0	0,0
	бюджет АГО		16,0	0,0	6,8	9,2	0,0	0,0	0,0	0,0	2.6.6.	Мероприятие 2.6.6 «Реализация инициативного проекта «Сквер 33»		1 715,6	0,0	0,0	0,0	0,0	1 715,6	0,0	0,0
	бюджет Иркутской области		100,0	0,0	42,7	57,3	0,0	0,0	0,0	0,0		бюджет АГО		119,6	0,0	0,0	0,0	0,0	119,6	0,0	0,0
	за счет средств федерального бюджета		2 399,9	0,0	1 025,7	1 374,2	0,0	0,0	0,0	0,0		бюджет Иркутской области		1 424,0	0,0	0,0	0,0	0,0	1 424,0	0,0	0,0
2.5.1.	Мероприятие 2.5.1 «Приобретение контейнеров для раздельного накопления твердых коммунальных отходов»		2 515,9	0,0	1 075,2	1 440,7	0,0	0,0	0,0	0,0		за счет безвозмездных поступлений		172,0	0,0	0,0	0,0	0,0	172,0	0,0	0,0
	бюджет АГО		16,0	0,0	6,8	9,2	0,0	0,0	0,0	0,0	2.6.7.	Мероприятие 2.6.7 «Реализация инициативного проекта «Современник»		2 406,1	0,0	0,0	0,0	0,0	2 406,1	0,0	0,0
	бюджет Иркутской области		100,0	0,0	42,7	57,3	0,0	0,0	0,0	0,0		бюджет АГО		159,1	0,0	0,0	0,0	0,0	159,1	0,0	0,0
	за счет средств федерального бюджета		2 399,9	0,0	1 025,7	1 374,2	0,0	0,0	0,0	0,0		бюджет Иркутской области		1 997,0	0,0	0,0	0,0	0,0	1 997,0	0,0	0,0
2.6.	Основное мероприятие 2.6 «Реализация инициативных проектов»	КЖКХ, КБылД	24 895,0	0,0	0,0	0,0	6 516,0	18 379,0	0,0	0,0		за счет безвозмездных поступлений		250,0	0,0	0,0	0,0	0,0	250,0	0,0	0,0
	бюджет АГО		1 538,2	0,0	0,0	0,0	275,8	1 262,4	0,0	0,0	2.6.8.	Мероприятие 2.6.8 «Реализация инициативного проекта «Больше прохода для пешехода»		2 390,5	0,0	0,0	0,0	0,0	2 390,5	0,0	0,0
	бюджет Иркутской области		20 662,9	0,0	0,0	0,0	5 408,3	15 254,6	0,0	0,0		бюджет АГО		166,4	0,0	0,0	0,0	0,0	166,4	0,0	0,0
	за счет безвозмездных поступлений		2 693,9	0,0	0,0	0,0	831,9	1 862,0	0,0	0,0		бюджет Иркутской области		1 984,1	0,0	0,0	0,0	0,0	1 984,1	0,0	0,0
2.6.1.	Мероприятие 2.6.1 «Реализация инициативного проекта «Сквер у «Пластины»		1 750,2	0,0	0,0	0,0	1 750,2	0,0	0,0	0,0		за счет безвозмездных поступлений		240,0	0,0	0,0	0,0	0,0	240,0	0,0	0,0
	бюджет АГО		102,8	0,0	0,0	0,0	102,8	0,0	0,0	0,0	2.6.9.	Мероприятие 2.6.9 «Реализация инициативного проекта «Территория досуга и отдыха «Новые горизонты»		2 400,0	0,0	0,0	0,0	0,0	2 400,0	0,0	0,0
	бюджет Иркутской области		1 452,7	0,0	0,0	0,0	1 452,7	0,0	0,0	0,0		бюджет АГО		168,0	0,0	0,0	0,0	0,0	168,0	0,0	0,0
	за счет безвозмездных поступлений		194,7	0,0	0,0	0,0	194,7	0,0	0,0	0,0		бюджет Иркутской области		1 992,0	0,0	0,0	0,0	0,0	1 992,0	0,0	0,0
2.6.2.	Мероприятие 2.6.2 «Реализация инициативного проекта «Благоустройство сквера напротив Ангарского музея часов»		2 367,2	0,0	0,0	0,0	2 367,2	0,0	0,0	0,0		за счет безвозмездных поступлений		240,0	0,0	0,0	0,0	0,0	240,0	0,0	0,0
	бюджет АГО		5,2	0,0	0,0	0,0	5,2	0,0	0,0	0,0	2.6.10.	Мероприятие 2.6.10 «Реализация инициативного проекта «Дворик добра»		2 400,0	0,0	0,0	0,0	0,0	2 400,0	0,0	0,0
	бюджет Иркутской области		1 964,8	0,0	0,0	0,0	1 964,8	0,0	0,0	0,0		бюджет АГО		168,0	0,0	0,0	0,0	0,0	168,0	0,0	0,0
	за счет безвозмездных поступлений		397,2	0,0	0,0	0,0	397,2	0,0	0,0	0,0		бюджет Иркутской области		1 992,0	0,0	0,0	0,0	0,0	1 992,0	0,0	0,0
2.6.3.	Мероприятие 2.6.3 «Реализация инициативного проекта «Аллея Семьи»		2 398,6	0,0	0,0	0,0	2 398,6	0,0	0,0	0,0		за счет безвозмездных поступлений		240,0	0,0	0,0	0,0	0,0	240,0	0,0	0,0
	бюджет АГО		167,8	0,0	0,0	0,0	167,8	0,0	0,0	0,0	2.6.11.	Мероприятие 2.6.11 «Реализация инициативного проекта «Спортивная детская площадка»		2 266,8	0,0	0,0	0,0	0,0	2 266,8	0,0	0,0
	бюджет Иркутской области		1 990,8	0,0	0,0	0,0	1 990,8	0,0	0,0	0,0		бюджет АГО		145,3	0,0	0,0	0,0	0,0	145,3	0,0	0,0
	за счет безвозмездных поступлений		240,0	0,0	0,0	0,0	240,0	0,0	0,0	0,0		бюджет Иркутской области		1 881,5	0,0	0,0	0,0	0,0	1 881,5	0,0	0,0
2.6.4.	Мероприятие 2.6.4 «Реализация инициативного проекта «Прибрежная»		2 400,0	0,0	0,0	0,0	0,0	2 400,0	0,0	0,0		за счет безвозмездных поступлений		240,0	0,0	0,0	0,0	0,0	240,0	0,0	0,0
	бюджет АГО		168,0	0,0	0,0	0,0	168,0	0,0	0,0	0,0	2.7.	Основное мероприятие 2.7 «Реализация мероприятий, направленных на социально-экономическое развитие муниципальных образований Иркутской области»	КЖКХ, КБылД	581 552,9	0,0	0,0	0,0	51 244,0	274 937,5	137 488,3	117 883,1
	бюджет Иркутской области		1 992,0	0,0	0,0	0,0	1 992,0	0,0	0,0	0,0		бюджет АГО		145,3	0,0	0,0	0,0	0,0	145,3	0,0	0,0

1	2	3	4	5	6	7	8	9	10	11	12	13	14
2.1.5.10.	Реализация инициативного проекта «Дворик добра» (Устройство современной детской игровой спортивной площадки, лавочек, цветочниц)	2024	ед.	1	Всего, в том числе:	2 400,0	0,0	0,0	0,0	0,0	2 400,0	0,0	0,0
					бюджет АГО	168,0	0,0	0,0	0,0	0,0	168,0	0,0	0,0
					бюджет Иркутской области	1 992,0	0,0	0,0	0,0	0,0	1 992,0	0,0	0,0
					безвозмездные поступления	240,0	0,0	0,0	0,0	0,0	240,0	0,0	0,0
2.1.5.11.	Реализация инициативного проекта «Спортивная детская площадка» (Устройство футбольного (баскетбольного) поля)	2024	ед.	1	Всего, в том числе:	2 266,8	0,0	0,0	0,0	0,0	2 266,8	0,0	0,0
					бюджет АГО	145,3	0,0	0,0	0,0	0,0	145,3	0,0	0,0
					бюджет Иркутской области	1 881,5	0,0	0,0	0,0	0,0	1 881,5	0,0	0,0
					безвозмездные поступления	240,0	0,0	0,0	0,0	0,0	240,0	0,0	0,0
2.2.	Основное мероприятие 2.2 «Содержание и развитие парков и скверов»					367 847,4	49 529,8	28 809,4	43 865,5	55 321,5	65 124,0	56 947,3	68 249,9
2.2.1.	Сезонный уход за насаждениями на территории г. Ангарска	2022	кв.м/год	153 061,4	безвозмездные поступления	4 757,1	0,0	0,0	4 757,1	0,0	0,0	0,0	0,0
2.2.2.	Сезонный уход за насаждениями на территории г. Ангарска	2023	кв.м/год	154 157,4	безвозмездные поступления	4 757,1	0,0	0,0	4 757,1	0,0	0,0	0,0	0,0
2.2.3.	Сезонный уход за насаждениями на территории г. Ангарска	2024	кв.м/год	154 157,4	безвозмездные поступления	1 064,7	0,0	0,0	0,0	0,0	1 064,7	0,0	0,0
2.2.4.	Сезонный уход за насаждениями на территории г. Ангарска	2025	кв.м/год	154 157,4	безвозмездные поступления	0,0	0,0	0,0	0,0	0,0	0,0	0,0	0,0
2.2.5.	Благоустройство общественной территории «Сквер медицинских работников» (с установкой МАФ (скамьи, урны))	2023	ед.	28	бюджет АГО	2 678,6	0,0	0,0	0,0	2 678,6	0,0	0,0	0,0

Исполняющий полномочия мэра
Ангарского городского округа

А.С. Сафронов

Приложение № 5
к Программе

МЕТОДИКА РАСЧЕТА ЦЕЛЕВЫХ ПОКАЗАТЕЛЕЙ ПРОГРАММЫ

№ п/п	Наименование целевого показателя	Ед. изм.	Методика расчета
1.	Общая площадь озелененных территорий	тыс. кв.м	Значение целевого показателя рассчитывается как сумма площадей организованных зеленых насаждений (древесно-кустарниковых, газонов, цветников) (определяется по итогам исполнения муниципальных контрактов на выполнение работ)
2.	Количество малых архитектурных форм, размещенных на дворовых и общественных территориях АГО	ед./год	Значение целевого показателя рассчитывается как сумма всех установленных малых архитектурных форм: клумб, скамеек, урн, ограждений, детских и спортивных площадок на территории города Ангарска в рамках реализации Программы (определяется по итогам исполнения муниципальных контрактов на выполнение работ)
3.	Площадь санитарной очистки территории парков, скверов и мест захоронения	тыс. кв.м/год	Значение целевого показателя рассчитывается как сумма площадей санитарной очистки территории парков, скверов и кладбищ города Ангарска (определяется по итогам исполнения муниципальных контрактов на выполнение работ)
4.	Подпрограмма 1: «Озеленение территории» на 2020-2026 годы		

№ п/п	Наименование целевого показателя	Ед. изм.	Методика расчета
4.1.	Количество высаженных деревьев и кустарников за счет компенсационного озеленения	ед./год	Значение целевого показателя рассчитывается как сумма количества единиц деревьев, высаженных за счет компенсационного озеленения (определяется по итогам исполнения муниципальных контрактов на выполнение работ)
4.2.	Количество деревьев и кустарников за счет компенсационного озеленения, за которыми осуществляется сезонный уход	ед./год	Значение целевого показателя рассчитывается как сумма количества единиц деревьев, за которыми осуществляется сезонный уход за счет компенсационного озеленения (определяется по итогам исполнения муниципальных контрактов на выполнение работ)
5.	Подпрограмма 2: «Комфортная среда» на 2020-2026 годы		
5.1.	Количество малых архитектурных форм, размещенных на дворовых и общественных территориях АГО	ед./год	Значение целевого показателя рассчитывается как сумма количества установленных малых архитектурных форм: клумб, скамеек, урн, детских и спортивных площадок на территории города Ангарска, в рамках наказов избирателей (определяется по итогам исполнения муниципальных контрактов на выполнение работ)
5.2.	Количество мест (площадок) накопления твердых коммунальных отходов на территории АГО	ед./год	Значение целевого показателя рассчитывается как сумма количества установленных мест (площадок) накопления твердых коммунальных отходов (определяется по итогам исполнения муниципальных контрактов на выполнение работ)
5.3.	Количество отремонтированных памятников (обелисков, стел)	ед./год	Значение целевого показателя рассчитывается как сумма количества отремонтированных памятников (обелисков, стел) (определяется по итогам исполнения муниципальных контрактов на выполнение работ)
5.4.	Количество разработанных проектов	ед.	Значение показателя устанавливается с учетом разработанной проектной документации (определяется по итогам исполнения муниципальных контрактов на выполнение работ)
5.5.	Объем (масса) перевезенных (вывезенных) твердых коммунальных отходов с несанкционированных мест размещения отходов	куб.м	Значение целевого показателя рассчитывается как сумма количества перевезенных (вывезенных) накопления твердых коммунальных отходов с несанкционированных мест (определяется по итогам исполнения муниципальных контрактов на выполнение работ)
5.6.	Количество благоустроенных территорий города Ангарска по наказам избирателей	ед.	Значение целевого показателя рассчитывается как сумма количества благоустроенных территорий города Ангарска по наказам избирателей (определяется по итогам исполнения муниципальных контрактов на выполнение работ)
5.7.	Количество благоустроенных мест (площадок) ТКО по наказам избирателей	ед.	Значение целевого показателя рассчитывается как сумма количества благоустроенных мест (площадок) ТКО (определяется по итогам исполнения муниципальных контрактов на выполнение работ)
5.8.	Количество дизайн-проектов благоустройства общественных территорий	ед.	Значение целевого показателя рассчитывается как сумма количества дизайн-проектов благоустройства общественных территорий, в рамках реализации мероприятий, направленных на социально-экономическое развитие (определяется по итогам исполнения муниципальных контрактов на выполнение работ)
5.9.	Количество обустроенных научных детских площадок	ед.	Значение целевого показателя рассчитывается как сумма количества обустроенных научных детских площадок (определяется по итогам исполнения муниципальных контрактов на выполнение работ)
5.10.	Количество установленных въездных знаков	ед.	Значение целевого показателя рассчитывается как сумма количества установленных въездных знаков (определяется по итогам исполнения муниципальных контрактов на выполнение работ)
5.11.	Площадь благоустроенных исторических и памятных мест, в рамках реализации мероприятий, направленных на социально-экономическое развитие	кв.м	Значение целевого показателя рассчитывается как сумма площадей благоустроенных исторических и памятных мест, в рамках реализации мероприятий, направленных на социально-экономическое развитие (определяется по итогам исполнения муниципальных контрактов на выполнение работ)
5.12.	Площадь благоустроенных скверов, в рамках реализации мероприятий, направленных на социально-экономическое развитие	кв.м	Значение целевого показателя рассчитывается как сумма площадей благоустроенных скверов, в рамках реализации мероприятий, направленных на социально-экономическое развитие (определяется по итогам исполнения муниципальных контрактов на выполнение работ)

ОФИЦИАЛЬНЫЕ НОВОСТИ АГО

№ п/п	Наименование целевого показателя	Ед. изм.	Методика расчета
5.13.	Площадь благоустроенных парков, скверов, площадей, и других мест массового отдыха населения, в рамках реализации мероприятий, направленных на социально-экономическое развитие	кв.м	Значение целевого показателя рассчитывается как сумма площадей благоустроенных парков, скверов, площадей и других мест массового отдыха населения, в рамках реализации мероприятий, направленных на социально-экономическое развитие (определяется по итогам исполнения муниципальных контрактов на выполнение работ)
5.14.	Количество приобретенной техники для выполнения работ по уборке территорий, в рамках реализации мероприятий, направленных на социально-экономическое развитие	ед.	Значение целевого показателя рассчитывается как сумма количества приобретенной специализированной техники для выполнения работ по уборке территорий, в рамках реализации мероприятий, направленных на социально-экономическое развитие (определяется по итогам исполнения муниципальных контрактов на выполнение работ)
5.15.	Количество обустроенных площадок для размещения снега от уборки территории, в рамках реализации мероприятий, направленных на социально-экономическое развитие	ед.	Значение целевого показателя рассчитывается как сумма количества обустроенных площадок для размещения снега от уборки территории (определяется по итогам исполнения муниципальных контрактов на выполнение работ)
5.16.	Количество закупленных контейнеров для раздельного накопления твердых коммунальных отходов	ед.	Значение целевого показателя рассчитывается как сумма количества закупленных контейнеров для раздельного накопления твердых коммунальных отходов (определяется по итогам исполнения муниципальных контрактов на выполнение работ)
5.17	Количество реализованных инициативных проектов	ед.	Значение целевого показателя рассчитывается как сумма реализованных инициативных проектов (определяется по итогам исполнения муниципальных контрактов на выполнение работ)
5.18.	Количество благоустроенных скверов на территории АГО	ед.	Значение целевого показателя рассчитывается как сумма количества благоустроенных скверов на территории АГО (определяется по итогам исполнения муниципальных контрактов на выполнение работ) в рамках реализации инициативных проектов
5.19.	Количество установленных детских игровых и спортивных площадок	ед.	Значение целевого показателя рассчитывается как сумма количества установленных детских игровых и спортивных площадок (определяется по итогам исполнения муниципальных контрактов на выполнение работ)
5.20.	Площадь парковых зон и скверов, за которыми осуществляется уход и содержание	тыс.кв.м/год	Значение целевого показателя определяется в соответствии с перечнем убираемой площади территории парков, скверов, аллей и общественных территорий, находящихся на территории города Ангарска (муниципальное задание МБУ АГО «Парки Ангарска» на выполнение муниципальной работы по содержанию в чистоте территории города)
5.21.	Площадь территорий парков, скверов, территорий общего пользования, занятых зелеными насаждениями, за которыми осуществляется сезонный уход	кв.м/год	Значение целевого показателя определяется в соответствии с муниципальным заданием МБУ АГО «Парки Ангарска» на выполнение муниципальной работы «Содержание объектов благоустройства и озеленение»
5.22.	Количество проектов, реализованных в рамках перечня проектов народных инициатив	ед.	Значение целевого показателя рассчитывается как сумма количества проектов, реализованных в рамках перечня проектов народных инициатив (определяется по итогам исполнения муниципальных контрактов на выполнение работ)
5.23.	Количество малых архитектурных форм, размещенных на общественных территориях АГО	ед.	Значение целевого показателя рассчитывается как сумма количества установленных малых архитектурных форм: клумб, скамеек, урн, детских и спортивных площадок на общественных территориях города Ангарска (определяется по итогам исполнения муниципальных контрактов на выполнение работ)
5.24.	Площадь территорий кладбищ, за которыми осуществляется уход и содержание	тыс.кв.м/год	Значение целевого показателя рассчитывается как сумма площадей территории кладбища «Березовая роща» и кладбища, расположенного в 14 микрорайоне, за которыми осуществляется уход и содержание (определяется по итогам исполнения муниципальных контрактов на выполнение работ)

№ п/п	Наименование целевого показателя	Ед. изм.	Методика расчета
5.25.	Количество гидротехнических сооружений, мостов и путепроводов, поддерживаемых в надлежащем состоянии	ед.	Значение целевого показателя рассчитывается как сумма количества гидротехнических сооружений, мостов и путепроводов, сохранение и поддержание в надлежащем состоянии которых планируется осуществлять (определяется по итогам исполнения муниципальных контрактов на выполнение работ)
5.26.	Количество разработанных проектов, прошедших экспертизу проектно-сметной документации	ед.	Значение показателя устанавливается с учетом разработанной проектной документации, прошедшей экспертизу проектно-сметной документации (определяется по итогам исполнения муниципальных контрактов на выполнение работ)
5.27.	Протяженность укрепленной береговой линии реки Китой	м	Значение целевого показателя устанавливается с учетом разработанной проектной документации, прошедшей экспертизу проектно-сметной документации (определяется по итогам исполнения муниципальных контрактов на выполнение работ)
5.28.	Доля использованных бюджетных средств на обеспечение деятельности КБидД (как главного распорядителя бюджетных средств) от объема доведенных лимитов бюджетных обязательств на данные цели за счет средств бюджета Ангарского городского округа	%	<p>Данный показатель рассчитывается как отношение фактических расходов КБидД (как главного распорядителя бюджетных средств) на обеспечение своей деятельности, к объему доведенных лимитов бюджетных обязательств на данные цели за счет средств бюджета Ангарского городского округа</p> $D = \frac{V_i}{V_o} * 100\%$ <p>где: D – доля использованных бюджетных средств на обеспечение деятельности КБидД Vi – объем фактических расходов КБидД на обеспечение своей деятельности по основному мероприятию Подпрограммы 3 «Обеспечение деятельности Комитета по благоустройству и дорожной деятельности администрации Ангарского городского округа» Vo – объем доведенных лимитов бюджетных обязательств на обеспечение деятельности КБидД по основному мероприятию Подпрограммы 3 «Обеспечение деятельности Комитета по благоустройству и дорожной деятельности администрации Ангарского городского округа»</p>

Исполняющий полномочия мэра Ангарского городского округа

А.С. Сафронов

Приложение № 6 к Программе

ИНФОРМАЦИЯ ОБ УЧАСТИИ В РЕАЛИЗАЦИИ НАЦИОНАЛЬНЫХ (РЕГИОНАЛЬНЫХ) ПРОЕКТАХ
 Программа «Благоустройство территории» на 2020-2026 годы

№ п/п	Наименование национального, регионального проектов, Подпрограммы, основного мероприятия, целевого показателя	Ед. изм.	За весь период реализации	Планируемые значения объемов финансирования и целевых показателей в рамках реализации национальных (региональных) проектов по годам						
				2020	2021	2022	2023	2024	2025	2026

1	2	3	4	5	6	7	8	9	10	11
1.	Национальный проект «Экология»	тыс. рублей	2 515,9	0,0	1 075,2	1 440,7	0,0	0,0	0,0	0,0
	бюджет АГО	тыс. рублей	16,0	0,0	6,8	9,2	0,0	0,0	0,0	0,0
	бюджет Иркутской области	тыс. рублей	100,0	0,0	42,7	57,3	0,0	0,0	0,0	0,0
	федеральный бюджет	тыс. рублей	2 399,9	0,0	1 025,7	1 374,2	0,0	0,0	0,0	0,0
1.1.	Региональный проект «Комплексная система обращения с твердыми коммунальными отходами»	тыс. рублей	2 515,9	0,0	1 075,2	1 440,7	0,0	0,0	0,0	0,0
	бюджет АГО	тыс. рублей	16,0	0,0	6,8	9,2	0,0	0,0	0,0	0,0
	бюджет Иркутской области	тыс. рублей	100,0	0,0	42,7	57,3	0,0	0,0	0,0	0,0
	федеральный бюджет	тыс. рублей	2 399,9	0,0	1 025,7	1 374,2	0,0	0,0	0,0	0,0

1	2	3	4	5	6	7	8	9	10	11
1.1.1.	Подпрограмма 2 «Комфортная среда» на 2020-2026 годы	тыс. рублей	2 515,9	0,0	1 075,2	1 440,7	0,0	0,0	0,0	0,0
1.1.1.1.	Основное мероприятие 2.5 «Мероприятия в рамках реализации регионального проекта «Комплексная система обращения с твердыми коммунальными отходами»	тыс. рублей	2 515,9	0,0	1 075,2	1 440,7	0,0	0,0	0,0	0,0
	бюджет АГО	тыс. рублей	16,0	0,0	6,8	9,2	0,0	0,0	0,0	0,0
	бюджет Иркутской области	тыс. рублей	100,0	0,0	42,7	57,3	0,0	0,0	0,0	0,0
	федеральный бюджет	тыс. рублей	2 399,9	0,0	1 025,7	1 374,2	0,0	0,0	0,0	0,0
1.1.1.1.1.	Целевой показатель: Количество закупленных контейнеров для раздельного накопления твердых коммунальных отходов	ед.	114	0	43	71	0,0	0	0	0

Исполняющий полномочия мэра Ангарского городского округа

А.С. Сафронов

Приложение № 7 к Программе

СВЕДЕНИЯ ОБ ОСНОВНЫХ МЕРОПРИЯТИЯХ ПОДПРОГРАММ
(об объектах капитального строительства (реконструкции), капитального ремонта)

№ п/п	Наименование Подпрограммы, основного мероприятия, объекта (с указанием адреса)	Стоимость объекта в соответствии с утвержденной проектной документацией (заключением государственной экспертизы) в текущих ценах, тыс. руб.	Год начала строительства (реконструкции, кап. ремонта)	Плановый год ввода в эксплуатацию, окончания (реконструкции, кап.ремонта)	Наличие ПСД (стадия готовности)	Наличие государственной экспертизы (стадия готовности)	Ед. изм.	Значение количественного показателя	Источники финансирования	Объемы финансирования по годам, тыс. руб.							
										Всего	2020	2021	2022	2023	2024	2025	2026
1	2	3	4	5	6	7	8	9	10	11	12	13	14	15	16	17	18
1	Подпрограмма 2 «Комфортная среда» на 2020-2026 годы																
1.1	Основное мероприятие «Повышение уровня внешнего благоустройства и санитарного содержания»																
1.1.1	Строительство пешеходного моста через р. Китой на остров Большой в г. Ангарске Иркутской области				сметный расчет	нет	предпроектная документация, проектная документация		бюджет Ангарского городского округа	12 250,5	150,5	0,0	0,0	0,0	0,0	12 100,0	0,0
1.2	Основное мероприятие «Защита от негативного воздействия вод населения»																
1.2.1	Строительство берегоукрепительного сооружения вдоль берега реки Китой на участке от берегоукрепления в микрорайоне Старица до участка берегоукрепления в микрорайоне Кирова города Ангарска				сметный расчет	нет	проект		бюджет Ангарского городского округа	2 024,4	300,0	0,0	1 724,4	0,0	0,0	0,0	0,0

Исполняющий полномочия мэра Ангарского городского округа

А.С. Сафронов

**Российская Федерация
Иркутская область
АДМИНИСТРАЦИЯ
Ангарского городского округа**

ПОСТАНОВЛЕНИЕ

27.06.2024

№ 906-па

О внесении изменений в состав межведомственной комиссии по обеспечению безопасности жизни и здоровья граждан на водных объектах, расположенных на территории Ангарского городского округа

В соответствии с решением Думы Ангарского городского округа от 28.05.2024 № 400-67/02рД «Об учреждении Комитета по благоустройству и дорожной деятельности администрации Ангарского городского округа и утверждении Положения о Комитете по благоустройству и дорожной деятельности администрации Ангарского городского округа», руководствуясь Федеральным законом от 06.10.2003 № 131-ФЗ «Об общих принципах организации местного самоуправления в Российской Федерации», Уставом Ангарского городского округа, администрация Ангарского городского округа

ПОСТАНОВЛЯЕТ:

1. Внести в состав межведомственной комиссии по обеспечению безопасности жизни и здоровья граждан на водных объектах, расположенных на территории Ангарского городского округа, утвержденный постановлением администрации Ангарского городского округа от 26.04.2023 № 642-па (далее – Комиссия), следующие изменения:

1.1. В наименовании должности ответственного секретаря Комиссии перед словом «инспектор» дополнить словом «старший».

1.2. Состав членов Комиссии дополнить словами:

«– представитель Комитета по благоустройству и дорожной деятельности администрации Ангарского городского округа».

2. Настоящее постановление опубликовать в газете «Ангарские ведомости» и разместить на официальном сайте Ангарского городского округа в информационно-телекоммуникационной сети «Интернет».

Исполняющий полномочия мэра Ангарского городского округа

А.С. Сафронов

**Российская Федерация
Иркутская область
АДМИНИСТРАЦИЯ
Ангарского городского округа**

ПОСТАНОВЛЕНИЕ

27.06.2024

№ 908-па

О подготовке предложений о внесении изменений в Генеральный план Ангарского городского округа

В соответствии с Градостроительным кодексом Российской Федерации, Федеральным законом от 06.10.2003 № 131-ФЗ «Об общих принципах организации местного самоуправления в Российской Федерации», Законом Иркутской области от 23.07.2008 № 59-ОЗ «О градостроительной деятельности в Иркутской области», руководствуясь Уставом Ангарского городского округа, администрация Ангарского городского округа

ПОСТАНОВЛЯЕТ:

1. Подготовить предложения о внесении изменений в Генеральный план Ангарского городского округа, утвержденный решением Думы Ангарского городского округа от 23.03.2016 № 159-14/01рД (в редакции решений Думы Ангарского городского округа от 23.11.2016 № 248-25/01рД, от 25.04.2018 № 383-49/01рД, от 27.11.2019 № 546-75/01рД, от 23.03.2021 № 54-10/02рД, от 31.08.2022 № 215-37/02рД, от 08.04.2024 № 381-64/02рД).

2. Управлению архитектуры и градостроительства администрации Ангарского городского округа обеспечить организацию работ по подготовке предложений о внесении изменений в Генеральный план Ангарского городского округа.

3. Настоящее постановление опубликовать в газете «Ангарские ведомости» и разместить на официальном сайте Ангарского городского округа в информационно-телекоммуникационной сети «Интернет».

4. Контроль исполнения настоящего постановления возложить на заместителя мэра Ангарского городского округа Сафронова А.С.

Исполняющий полномочия мэра Ангарского городского округа

А.С. Сафронов

«В соответствии с действующим земельным законодательством администрация Ангарского городского округа информирует о наличии земельного участка, на который может быть заключен договор на размещение нестационарного торгового объекта.

Сведения о земельном участке:

Категория земель – земли населенных пунктов.

Кадастровый номер земельного участка - 38:26:040102:68/чзу.

Адрес расположения (место расположения нестационарного торгового объекта) – г. Ангарск, квартал 120, у дома 2, вдоль улицы Иркутская.

Площадь – 32 кв.м.

Вид разрешенного использования – для размещения нестационарного торгового объекта – павильона.

№ объекта на Схеме размещения нестационарных торговых объектов, утвержденной постановлением администрации Ангарского городского округа от 26.12.2019 № 1342-па – 13.

Срок договора на размещение нестационарного торгового объекта – 7 (семь) лет.

Заявления от индивидуальных предпринимателей и юридических лиц, заинтересованных в заключении договора на размещение нестационарного торгового объекта в соот-

ОФИЦИАЛЬНЫЕ НОВОСТИ АГО

ветствии с требованиями, установленными постановлением администрации Ангарского городского округа от 20.01.2021 № 15-па «Об утверждении Положения о размещении нестационарных торговых объектов на земельных участках, находящихся в муниципальной собственности Ангарского городского округа или государственная собственность на которые не разграничена» принимаются в течение 30 дней со дня опубликования данного сообщения в Комитете по управлению муниципальным имуществом администрации Ангарского городского округа по адресу: Иркутская область, город Ангарск, квартал 59, дом 4, кабинет 131 в дни приема: понедельник и среда с 10:00 до 17:00, обед с 13:00 до 14:00, тел.: 50-41-20.

В целях ознакомления со схемой расположения земельного участка рекомендую обращаться по адресу: Иркутская область, город Ангарск, квартал 59, дом 4, кабинет 131 в дни приема: понедельник и среда с 10:00 до 17:00, обед с 13:00 до 14:00.

Дата окончания приема заявлений – 30.07.2024».

Председатель Комитета

Д.С. Белоус

«В соответствии с действующим земельным законодательством администрация Ангарского городского округа информирует о наличии земельного участка, на который может быть заключен договор на размещение нестационарного торгового объекта.

Сведения о земельном участке:

Категория земель – земли населенных пунктов.

Кадастровый квартал – 38:26:040801:1908.

Адрес расположения (место расположения нестационарного торгового объекта) – Иркутская область, г. Ангарск, ул. Горького, квартал 95, автобусная остановка «95 квартал».

Площадь – 13 кв.м.

Вид разрешенного использования – для размещения нестационарного торгового объекта – остановочного павильона, совмещенного с киоском.

№ объекта на Схеме размещения нестационарных торговых объектов, утвержденной постановлением администрации Ангарского городского округа от 26.12.2019 № 1342-па – 131.1.

Срок договора на размещение нестационарного торгового объекта – 7 (семь) лет.

Заявления от индивидуальных предпринимателей и юридических лиц, заинтересованных в заключении договора на размещение нестационарного торгового объекта в соответствии с требованиями, установленными постановлением администрации Ангарского городского округа от 20.01.2021 № 15-па «Об утверждении Положения о размещении нестационарных торговых объектов на земельных участках, находящихся в муниципальной собственности Ангарского городского округа или государственная собственность на которые не разграничена» принимаются в течение 30 дней со дня опубликования данного сообщения в Комитете по управлению муниципальным имуществом администрации Ангарского городского округа по адресу: Иркутская область, город Ангарск, квартал 59, дом 4, кабинет 131 в дни приема: понедельник и среда с 10:00 до 17:00, обед с 13:00 до 14:00, тел.: 50-41-20.

Дата окончания приема заявлений – 30.07.2024».

Председатель Комитета

Д.С. Белоус

«В соответствии с главой V.7 Земельного кодекса Российской Федерации администрация Ангарского городского округа извещает о возможном установлении публичного сервитута общей площадью 2 815 кв.м, в отношении земельного участка с кадастровым номером 38:26:010104:5 с местоположением: Иркутская область, в целях строительства КЛ-6 кВ п. Мегет для выполнения мероприятий по пункту 2.1.176 инвестиционной программы ОГУЭП «Облкоммунэнерго» на 2020-2024 гг.

Ознакомится с инвестиционной программой субъекта естественных монополий можно перейти по официальной ссылке: <https://облкоммунэнерго38.pdf/>.

Заинтересованные лица, а также правообладатели земельных участков, если их права не зарегистрированы в Едином государственном реестре недвижимости, могут ознакомиться с поступившим ходатайством об установлении публичного сервитута и прилагаемыми к нему описанием местоположения границ публичного сервитута, а также подать заявление об учете прав на земельный участок (с указанием почтового адреса и (или) адреса электронной почты) в течение 15 дней со дня размещения настоящего сообщения на официальном сайте администрации Ангарского городского округа – www.angarsk-adm.ru и газете «Ангарские ведомости».

Ознакомиться с поступившим ходатайством об установлении публичного сервитута и прилагаемым к нему описанием местоположения границ публичного сервитута, а также подачи заявления возможно по предварительной записи, обратившись в Комитет по управлению муниципальным имуществом администрации Ангарского городского округа по адресу: Иркутская область, г. Ангарск, квартал 59, дом 4, телефон 8 (3955) 50-41-20.

Председатель Комитета

Д.С. Белоус

«В соответствии с главой V.7 Земельного кодекса Российской Федерации администрация Ангарского городского округа извещает о возможном установлении публичного сервитута общей площадью 146 кв.м, в отношении земель, государственная собственность на которые не разграничена в кадастровом квартале: 38:26:040901 с местоположением: Иркутская область, г. Ангарск, мкр Китой, ул. 2-ая Коммунистическая необходимого для строительства КЛ-6 кВ и комплектной трансформаторной подстанции столбового типа в целях технологического присоединения к сетям инженерно-технического обеспечения.

Заинтересованные лица, а также правообладатели земельных участков, если их права не зарегистрированы в Едином государственном реестре недвижимости, могут ознакомиться с поступившим ходатайством об установлении публичного сервитута и прилагаемыми к нему описанием местоположения границ публичного сервитута, а также подать заявление об учете прав на земельный участок (с указанием почтового адреса и (или) адреса электронной почты) в течение 15 дней со дня размещения настоящего сообщения на официальном сайте администрации Ангарского городского округа – www.angarsk-adm.ru и газете «Ангарские ведомости».

Ознакомиться с поступившим ходатайством об установлении публичного сервитута и прилагаемым к нему описанием местоположения границ публичного сервитута, а

также подачи заявления возможно по предварительной записи, обратившись в Комитет по управлению муниципальным имуществом администрации Ангарского городского округа по адресу: Иркутская область, г. Ангарск, квартал 59, дом 4, телефон 8 (3955) 50-41-20.

Председатель Комитета

Д.С. Белоус

«В соответствии с действующим земельным законодательством администрация Ангарского городского округа информирует о наличии земельного участка, который может быть представлен в аренду для ведения личного подсобного хозяйства.

Сведения о земельном участке:

Категория земель – земли населенных пунктов.

Местоположение – Российская Федерация, Иркутская область, Ангарский городской округ, заимка Якимовка.

Площадь – 2315 кв.м.

Вид разрешенного использования – для ведения личного подсобного хозяйства.

Вид права – аренда 20 (двадцать) лет.

Ограничения в использовании – расположен в зоне санитарной охраны источников питьевого и хозяйственно-бытового водоснабжения (Чебогорский водовод).

Заявления от граждан о намерении участвовать в аукционе на право заключения договора аренды земельного участка в соответствии с требованиями, установленными статьей 39.18 Земельного кодекса Российской Федерации принимаются в течение 30 дней со дня опубликования данного сообщения в Комитете по управлению муниципальным имуществом администрации Ангарского городского округа по адресу: Иркутская область, город Ангарск, квартал 59, дом 4, помещение 1, приемные дни: понедельник и среда с 10.00 до 17.00; обеденный перерыв с 13.00 до 14.00, телефон: (3955) 50-41-19.

Председатель Комитета

Д.С. Белоус

Иркутская область
Администрация Ангарского городского округа
Комитет по управлению муниципальным имуществом
администрации Ангарского городского округа

РАСПОРЯЖЕНИЕ

от 27.06.2024

№ 1225

Об условиях приватизации здания ЖЭК-6, расположенного по адресу: Российская Федерация, Иркутская область, городской округ Ангарский, город Ангарск, квартал 82, строение 25, и земельного участка

В соответствии с Гражданским кодексом Российской Федерации, Федеральными законами от 06.10.2003 № 131-ФЗ «Об общих принципах организации местного самоуправления в Российской Федерации», от 21.12.2001 № 178-ФЗ «О приватизации государственного и муниципального имущества», от 22.07.2008 № 159-ФЗ «Об особенностях отчуждения недвижимого имущества, находящегося в государственной собственности субъектов Российской Федерации или в муниципальной собственности и арендуемого субъектами малого и среднего предпринимательства, и о внесении изменений в отдельные законодательные акты Российской Федерации», от 29.07.1998 № 135-ФЗ «Об оценочной деятельности в Российской Федерации», Уставом Ангарского городского округа, Положением о приватизации муниципального имущества Ангарского городского округа, утвержденным решением Думы Ангарского городского округа от 24.06.2015 № 29-05/01рД, рассмотрев отчет об оценке рыночной стоимости объектов муниципальной собственности Ангарского городского округа № 1292-24 от 15.06.2024, заявление Общества с ограниченной ответственностью «Управляющая компания «Жилищное управление» (далее по тексту – ООО «УК «ЖУ») о реализации преимущественного права на приобретение арендуемого имущества от 16.05.2024:

1. Произвести отчуждение ООО «УК «ЖУ» в порядке реализации преимущественного права на приобретение арендуемого имущества:
- Здание ЖЭК-6 с кадастровым номером 38:26:040105:659, общей площадью 706,5 кв.м, расположенное по адресу: Российская Федерация, Иркутская область, городской округ Ангарский, город Ангарск, квартал 82, строение 25 (далее по тексту – здание) (договор аренды от 16.02.2011 № 26/2011).
2. Определить цену здания в размере 13 117 800,00 рублей (без НДС).
3. Установить срок рассрочки оплаты приобретаемых зданий – 5 лет.
4. Произвести одновременно с отчуждением здания отчуждение ООО «УК «ЖУ» земельного участка с кадастровым номером 38:26:040105:525, площадью 811 кв.м, местоположение: местоположение установлено относительно ориентира, расположенного в границах участка. Почтовый адрес ориентира: Иркутская область, г. Ангарск, ул. Московская, дом 47А (квартал 82), категория земель: земли населенных пунктов, виды разрешенного использования: для эксплуатации здания ЖЭК-6 (далее по тексту – земельный участок).
5. Определить цену земельного участка в размере 1 430 500,00 рублей (без НДС).
6. Установить срок оплаты за земельный участок – 30 календарных дней.
7. Отделу управления муниципальным имуществом Комитета по управлению муниципальным имуществом администрации Ангарского городского округа (Новикова Н.В.):
7.1. Направить в адрес ООО «УК «ЖУ» проект договора купли-продажи муниципального имущества в течение 10 календарных дней с даты подписания настоящего распоряжения.
7.2. Направить настоящее распоряжение для опубликования в газете «Ангарские ведомости», разместить на официальном сайте Российской Федерации, определенном Правительством Российской Федерации, www.torgi.gov.ru, на официальном сайте администрации Ангарского городского округа www.angarsk-adm.ru.

Председатель Комитета

Д.С. Белоус